

arhitekturi●●●
d.o.o.

Cvijete Zuzorić 1
HR-10000 Zagreb
T. +385 1 561 57 33
E. info@arhitekturi.hr
OIB: 55703748803

investitor: **HUMANITARNA ORGANIZACIJA "ZAJEDNICA SUSRET"**
Cvjetno naselje II. 17/A, 10000 Zagreb
OIB 57535412801

građevina: **REKONSTRUKCIJA I ADAPTACIJA POSLOVNE
GRAĐEVINE** prema Pravilniku o jednostavnim i
drugim građevinama i radovima (NN112/17, 34/18,
36/19, 98/19, 31/20)
Zagreb - k.č. br. 4915/2 :: k.o. Trnje

sadržaj: **ARHITEKTONSKI PROJEKT**

razina razrade: **IZVEDBENI PROJEKT**

projektant: **Rujana Bergam Marković d.i.a.**

suradnici: **Aleksandar Marković d.i.a.**
Cvijeta Franka Škarić, mag.ing.arch
Ivona Lerga, mag.ing.arch
Maja Lemac Kozlina, d.i.a.

glavni projektant: **Rujana Bergam Marković d.i.a..**



HRVATSKA KOMORA ARHITEKATA
Rujana Bergam Marković d.i.a.
A3717

TD: **A 315-21**

ZOP: **A 315-21**

mapa: **1**

mjesto i datum: Zagreb, 03-2021

odgovorna osoba: **Aleksandar Marković d.i.a.**

investitor: **Humanitarna organizacija „Zajednica Susret“**
Cvjetno naselje II. 17/A, 10000 Zagreb; OIB 57535412801
građevina: **REKONSTRUKCIJA I ADAPTACIJA POSLOVNE GRAĐEVINE prema**
Pravilniku o jednostavnim i drugim građevinama i radovima
(NN112/17, 34/18, 36/19, 98/19, 31/20)
Zagreb - k.č. br. 4915/2 :: k.o. Trnje
sadržaj: **ARHITEKTONSKI PROJEKT**
faza: **IZVEDBENI PROJEKT**
TD: **A 315-21**
datum: **03-2021**

SADRŽAJ PROJEKTA

1. TEHNIČKI DIO PROJEKTNE DOKUMENTACIJE	1
5. PRILOZI	1
1.1 TEHNIČKI OPIS	3
1.1.1 UVOD	3
1.1.2 OPIS GRAĐEVINE	3
1.2 TEHNIČKI OPIS - strukovni	5
1.2.1 Opis projektiranog dijela građevine	5
1.2.2 Uvjeti i zahtjevi koji moraju biti ispunjeni pri izvođenju radova	5
1.2.3 Opis utjecaja namjene i načina uporabe	6
1.2.4 Opis ispunjenja uvjeta gradnje na određenoj lokaciji za projektirani dio građevine	6
1.2.5 Opis ispunjenja temeljnih zahtjeva za projektirani dio građevine	6
1.2.6 Podaci iz elaborata o prethodnim istraživanjima	7
1.2.7 Podaci bitni za provedbu pokusnog rada	7
1.2.8 Mogućnost i uvjeti uporabe projektiranog dijela građevine prije dovršetka	7
1.2.9 Projektirani vijek uporabe i uvjeti održavanja projektiranog dijela građevine	8
1.2.10 Uvjeti za nesmetani pristup, kretanje, boravak i rad osoba smanjene pokretljivosti	8
1.2.11 Mjere zaštite okoliša	8
1.2.12 Dokazi o ispunjavanju temeljnih i drugih zahtjeva	8
1.2.13 Program kontrole i osiguranja kvalitete	9
1.2.14 Iskaz procijenjenih troškova gradnje	12
1.2.15 Posebni tehnički uvjeti građenja	12

1.2.16	Mjere zaštite od požara	12
2.	GRAFIČKI DIO PROJEKTNE DOKUMENTACIJE	19

investitor: **Humanitarna organizacija „Zajednica Susret“**
Cvjetno naselje II. 17/A, 10000 Zagreb; OIB 57535412801
građevina: **REKONSTRUKCIJA I ADAPTACIJA POSLOVNE GRAĐEVINE prema**
Pravilniku o jednostavnim i drugim građevinama i radovima
(NN112/17, 34/18, 36/19, 98/19, 31/20)
Zagreb - k.č. br. 4915/2 :: k.o. Trnje
sadržaj: **ARHITEKTONSKI PROJEKT**
faza: **IZVEDBENI PROJEKT**
TD: **A 315-21**
datum: **03-2021**

1. TEHNIČKI DIO PROJEKTNE DOKUMENTACIJE

1.1 TEHNIČKI OPIS

1.1.1 UVOD

Na postojećoj poslovnoj građevini u Cvjetnom naselju provest će se rekonstrukcija i opremanje s ciljem obnove i prilagodbe prostora suvremenom korištenju. Građevina je u dijelu Cvjetnog naselja koje je u sustavu zaštite povijesne graditeljske cjeline Z-1543 te će se zahvatom poštivati oblik i gabarit građevine, povijesna urbana struktura i zatečene pejzažne vrijednosti.

Projekt rekonstrukcije je napravljen u skladu s Odlukom o donošenju Generalnoga urbanističkog plana grada Zagreba (16/07, 8/09, 7/13, 9/16, 12/16-pročišćeni tekst) gdje je predmetna građevina svrstana u urbano pravilo **1.4. - Zaštita i uređenje vrijednog prostora individualne gradnje** te u dio zaštićenih gradskih naselja - **povijesna cjelina Cvjetno naselje, Z-1543, zona zaštite "B"** - područje različitog stupnja očuvanosti povijesne strukture.

Prije izrade projekta, ishođeno je Mišljenje Gradskog zavoda za zaštitu spomenika kulture i prirode, KLASA: 612-08/21-05/142, URBROJ: 251-18-02/03-21-02 te Posebni uvjeti zaštite kulturnog dobra od Gradskog zavoda za zaštitu spomenika kulture i prirode, KLASA: 612-08/21-26/147, URBROJ: 251-18-02/03-21-02, kojima su određeni uvjeti koji su u obvezi izvođača prije početka radova, a koji su navedeni u troškovničkom dijelu projekta.

1.1.2 OPIS GRAĐEVINE

A) OPIS GRAĐEVINE

Građevna čestica je unutar zaštićene povijesne graditeljske cjeline – dijela Cvjetnog naselja pod zonom zaštite „B“, a sama građevina je poslovne namjene i služi za pružanje izvaninstitucijskih socijalnih usluga.

Na sjeveru graniči s Alejom Vlade Antolića, na istoku i jugu s drugom izgrađenom građevinskom česticom, dok je na zapadnom dijelu na međi. Kolni i pješački prilaz se ostvaruju sa sjevera, iz Aleje Vlade Antolića. Pješački prilaz je uz kuću te se njime vanjskim stubištem pristupa na etažu suterena s prostranim vrtom ili drugim krakom na etažu povišenog prizemlja. Kolni pristup je na krajnjem istočnom dijelu čestice i vodi do natkrivenih vanjskih parkirnih mjesta.

FUNKCIONALNA PODJELA

Postojeća građevina se sastoji od dvije sobe, spremišta, čajne kuhinje i kupaonice u suterenu, ulaznog prostora, dvije prostorije, balkona i WC-a u visokom prizemlju, te tri sobe, balkona i

kupaonice na prvom katu što čini dio dvojnog objekta s pripadajućim dvorištem ukupne neto korisne površine 230,94 m². Prostorije u građevini služe Udruzi za povremeni rad u savjetovalištu, rad sa članovima obitelji ovisnika te resocijalizaciju liječenih ovisnika. Kroz projekt će se rekonstruirati i opremiti prostorije koje služe funkcioniranju udruge zajedno s vanjskim prostorom te će korisna neto površina iznositi 236,91 m².

Kolni pristup i parkiranje se ostvaruje na krajnjem istočnom dijelu čestice. Projektom će se kolni pristup proširiti, a broj parkirnih mjesta povećati sa 2 na 4.

Iz Aleje Vlade Antolića formiran je pješački pristup vanjskim stubištima koji ide prema suterenskoj etaži s multifunkcionalnom sobom, čajnom kuhinjom, mirnom sobom koja ima izlaz u južni dio dvorišta, hodnikom, spremištima i kupaonicom ili prema visokom prizemlju s konferencijskom sobom, sobom za razgovor, uredom za prijem korisnika sa spremištem i loggiom. Unutarnjim stubištem se pristupa katu na kojem su četiri ureda i kupaonica.

Katnost građevine je suteran + visoko prizemlje + kat.

Krov građevine je jednostrešni, u nagibu od oko 7 stupnjeva. Krovište je drveno, a postojeći pokrov je valoviti salonit koji će se u rekonstrukciji zamijeniti limom.

UREĐENJE OKOLIŠA

Projektom se planira proširenje postojećeg kolnog prilaza iz Aleje Vlade Antolića na širinu 3.15m – izvela bi se nova vrata na ogradi uz poštivanje izgleda postojeće ograde i bez ugrožavanja nasada u Aleji Vlade Antolića.

Taj kolni pristup je uz istočni rub čestice, rampom u širini od 3.15m i s padom od 9%. Na južnoj strani istočnog dijela čestice formiraju se 4 parkirna mjesta od čega su dva za osobe s invaliditetom/osobe smanjene pokretljivosti.

Glavni pješački pristup je sa sjeverne strane, također iz Aleje Vlade Antolića, uz sjeverno pročelje građevine.

Ostatak terena je hortikulturno uređen kao travnata površina s niskim raslinjem. Na južnom dijelu čestice projektom se poštuje postojeće visoko zelenilo od zapadnog ruba čestice do parkirališta.

Zadržava se postojeći predvrt.

Dotrajalo popločenje će se zamijeniti novim, poštujući postojeću završnu oblogu kulir pločama u boji i granulaciji.

1.2 TEHNIČKI OPIS - strukovni

1.2.1 Opis projektiranog dijela građevine

- Temelji: Prilikom iskopa uz postojeću građevinu radi izvedbe slojeva za novo popločenje čuvat će se postojeća temeljna konstrukcija.
- Glavni nosivi zidovi: postojeći zidovi od opeke debljine 30cm i AB skeleta neće se mijenjati izuzev rušenja tri parapetna zida u svrhu otvaranja pročelja za izlaz na teren ili balkon. Nosivi zidovi su na pročelju i dodatno se toplinski izoliraju toplinskom žbukom u debljini od 6cm.
- Pregradni zidovi: postojeći su od opeke debljine 10-12cm, a novi se izvode od gipskartonskih ploča na pocinčanoj podkonstrukciji s ispunom od mineralne vune. Pregradni zidovi na granicama požarnih zona izvode se od vatrootpornih GK ploča u dvostrukom sloju obostrano na potkonstrukciji debljine 50mm s ispunom od mineralne vune.
- Međukatna konstrukcija: ostaje postojeća – sitnobrečasti AB strop, s dodatnim ojačanjima na gredama gdje je nužno i novim slojevima poda. Podgled se mijenja – žbuka na trstici se skida i stavlja strop od gipskartonskih ploča. Spušteni strop na katu izvodi se vatrootpornim GK pločama d=15mm u dvostrukom sloju.
- Krovna konstrukcija i pokrov: krovšte je postojeće – drveno; rekonstrukcijom se dodaje toplinska izolacija između rogova, a postojeći pokrov od salonitnih ploča se mijenja limom.
- Završne obrade: svi unutarnji GK zidovi se gletaju i liče, kupaonice se oblažu keramikom, ostali zidovi su žbukani i ličeni.
- Podovi : svi unutarnji podovi biti će obloženi parketom ili keramikom. Vanjske terase biti će opločene betonskim kulir pločama.
- Stolarija: vanjska stolarija je planirana drvena s dvoslojnim IZO staklom. Unutarnja stolarija biti će drvena. Na granicama požarnih zona ugrađuju se protupožarna vrata.
- Radi poboljšanja toplinske izolacije na pročelju građevine, zamjene prozora i toplinske izolacije krovšta, ostvarila se toplinska ušteda od 65,27% u odnosu na postojeće stanje.

Stari $Q_{H,nd}$: 32723.01 kWh

Novi $Q_{H,nd}$: 11364,12 kWh

Ušteda: 65,27 %

1.2.2 Uvjeti i zahtjevi koji moraju biti ispunjeni pri izvođenju radova

(Uvjeti i zahtjevi koji moraju biti ispunjeni pri izvođenju radova i koji način izvođenja radova se mora ispuniti za projektirani dio građevine (ugradnje i međusobnog povezivanja građevinskih u drugih proizvoda), a koji su bitni za ispunjavanje tehničkih svojstava projektiranog dijela građevine, te temeljnih zahtjeva za građevinu).

Osim poštivanja tehničkih propisa i ostalih važećih zakona, normi i pravilnika, odnosno poštivanja uputa proizvođača, kod izvedbe radova na pročelju građevine moraju se slijediti smjernice izdane od Gradskog zavoda za zaštitu spomenika kulture i prirode dane u Posebnim uvjetima zaštite kulturnog dobra (zaglavlje 5.2.).

1.2.3 Opis utjecaja namjene i načina uporabe

(Opis utjecaja namjene i načina uporabe projektiranog dijela građevine te utjecaja okoliša na svojstva ugrađenih građevnih i drugih proizvoda, tehničkih svojstava projektiranog dijela građevine te građevine u cjelini).

Nema posebnog utjecaja namjena i načina uporabe zgrade ili okoliša na svojstva građevnih i drugih proizvoda i tehničkih svojstava zgrade.

1.2.4 Opis ispunjenja uvjeta gradnje na određenoj lokaciji za projektirani dio građevine

Navedeno u 2.1 Tehnički opis – zajednički točka 2.1.2.

1.2.5 Opis ispunjenja temeljnih zahtjeva za projektirani dio građevine

Temeljni zahtjevi za građevinu koji se osiguravaju u projektiranju i građenju predmetne građevine su:

MEHANIČKA OTPORNOST I STABILNOST

Građevina je projektirana tako da opterećenja koja na nju mogu djelovati tijekom građenja i uporabe ne mogu dovesti do:

rušenja cijele građevine ili nekog njezina dijela
velikih deformacija u stupnju koji nije prihvatljiv
oštećenja na drugim dijelovima građevine, instalacijama ili ugrađenoj opremi kao rezultat velike deformacije nosive konstrukcije
oštećenja kao rezultat nekog događaja, u mjeri koja je nerazmjerna izvornom uzroku

SIGURNOST U SLUČAJU POŽARA

Građevina je projektirana tako da u slučaju izbijanja požara:

- nosivost građevine može biti zajamčena tijekom određenog razdoblja
- nastanak i širenje požara i dima unutar građevine je ograničeno
- širenje požara na okolne građevine je ograničeno
- korisnici mogu napustiti građevinu ili na drugi način biti spašeni
- sigurnost spasilačkog tima je uzeta u obzir

HIGIJENA, ZDRAVLJE I OKOLIŠ

Građevina je projektirana tako da tijekom svog vijeka trajanja ne predstavlja prijetnju za higijenu ili zdravlje i sigurnost radnika, korisnika ili susjeda te da tijekom cijelog svog vijeka trajanja nema iznimno velik utjecaj na kvalitetu okoliša ili klimu, tijekom građenja, uporabe ili uklanjanja, a posebno kao rezultat bilo čega od dolje navedenog:

- isticanje otrovnog plina
- emisije opasnih tvari, hlapljivih organskih spojeva (VOC), stakleničkih plinova ili opasnih čestica u zatvoreni i otvoreni prostor
- emisije opasnog zračenja
- ispuštanja opasnih tvari u podzemne vode, morske vode, površinske vode ili tlo
- ispuštanja opasnih tvari u pitku vodu ili tvari koje na drugi način negativno utječu na pitku vodu
- pogrešno ispuštanje otpadnih voda, emisije dimnih plinova ili nepropisno odlaganje krutog ili tekućeg otpada
- prisutnost vlage u dijelovima građevine ili na površini unutar građevine

SIGURNOST I PRISTUPAČNOST TIJEKOM UPORABE

Građevina je projektirana tako da ne predstavlja neprihvatljive rizike od nezgoda ili oštećenja tijekom uporabe ili funkcioniranja, kao što su proklizavanje, pad, sudar, opekline, električni udari, ozljede od eksplozija i provale.

ZAŠTITA OD BUKE

Građevina je projektirana tako da buka koju zamjećuju korisnici ili osobe koje se nalaze u blizini ostaje na razini koja ne predstavlja prijetnju njihovoj zdravlju i koja im omogućuje spavanje, odmor i radu zadovoljavajućim uvjetima.

GOSPODARENJE ENERGIJOM I OČUVANJE TOPLINE

Građevina i njezine instalacije za grijanje, hlađenje, osvjetljenje i provjetravanje su projektirane tako da količina energije koju zahtijevaju ostane na niskoj razini, uzimajući u obzir korisnike i klimatske uvjete smještaja građevine. Građevina je također projektirana energetske učinkovito, tako da koristi što je moguće manje energije tijekom građenja i razgradnje.

ODRŽIVA UPORABA PRIRODNIH RESURSA

Građevina je projektirana tako da je uporaba prirodnih izvora održiva, a posebno moraju zajamčiti sljedeće:

- ponovnu uporabu ili mogućnost reciklaže građevine, njezinih materijala i dijelova nakon uklanjanja
- trajnost građevine
- uporabu okolišu prihvatljivih sirovina i sekundarnih materijala u građevinama

1.2.6 Podaci iz elaborata o prethodnim istraživanjima

(Podaci iz elaborata o prethodnim istraživanjima i drugih elaborata, studija i podloga koji su od utjecaja na tehnička svojstva projektiranog dijela građevine i građevine u cjelini).

Nisu rađena prethodna istraživanja.

1.2.7 Podaci bitni za provedbu pokusnog rada

(Podaci bitni za provedbu pokusnog rada s obrazloženjem potrebe za pokusnim radom i vremenom trajanja, ako u svrhu izdavanja uporabne dozvole postoji potreba ispitivanja ispunjenja temeljnih zahtjeva za građevinu pokusnim radom).

Pokusni rad nije predviđen.

1.2.8 Mogućnost i uvjeti uporabe projektiranog dijela građevine prije dovršetka

(Mogućnosti i uvjeti uporabe projektiranog dijela građevine prije dovršetka građenja cijele građevine, ako postoji potreba da se dio građevine počne rabiti prije dovršetka cjelokupne građevine).

Zgrada nije projektirana na način da se dio građevine koristi prije dovršetka cijele građevine.

1.2.9 Projektirani vijek uporabe i uvjeti održavanja projektiranog dijela građevine

Procijenjeni vijek trajanja građevine, odnosno nosive konstrukcije građevine je 100 godina.

Vlasnik, odnosno korisnik pojedinog prostora dužan je redovito pratiti stanje građevine u cjelini i u prostorima koje koristi, te otklanjati uočene nedostatke, kvarove i slično.

U garantnom roku od 2 godine održavanje, odnosno otklanjanje nedostataka vrši izvođač radova, a kasnije ovlaštene stručni djelatnici. Redovno godišnje održavanje su soboslikarski i ličilački radovi, zamjena oštećenih dijelova zgrade te redovno servisiranje ugrađene opreme.

U periodu od cca. 5 godina potrebno je izvršiti detaljan pregled zgrade od strane stručne ovlaštene osobe i sačiniti program održavanja i većih intervencija. To se posebno odnosi na instalacije i priključke instalacija, stanje odvodnje oborinskih voda, krova i slično. U slučaju oštećenja zgrade koja bi mogla ugroziti sigurnost, potrebno je hitno poduzeti mjere za otklanjanje istih.

Održavanje zgrade vlasnik je dužan obavljati, bez obzira da li se zgrada koristi ili ne.

Posebnu pažnju tijekom uporabe posvetiti eventualnom negativnom utjecaju građevine na okoliš, tj. emisije plinova, buke ili drugih zagađenja okoliša, te poduzeti mjere da se iste svedu u dozvoljene granice.

1.2.10 Uvjeti za nesmetani pristup, kretanje, boravak i rad osoba smanjene pokretljivosti

Svi zahvati napravljeni u svrhu poboljšanja kvalitete prostora i osiguranja pristupa osobama smanjene pokretljivosti izvedeni su prema Pravilniku o osiguranju pristupačnosti građevina osobama s invaliditetom i smanjenom pokretljivosti (NN 78/13).

1.2.11 Mjere zaštite okoliša

Pri projektiranju i građenju osigurati će se provedba svih propisa o zaštiti vode, tla i zraka.

Odvoz kućnog otpada vršit će se prema komunalnom redu.

1.2.12 Dokazi o ispunjavanju temeljnih i drugih zahtjeva

Dokazi o proračunima mehaničke otpornosti i stabilnosti, hidrodinamičkim i termodinamičkim proračunima, proračunima termotehničkih sustava i opreme, fizikalnih svojstava te drugim proračunima i odgovarajućim metodama kojima se dokazuje da je građevina projektirana u skladu s odredbama Zakona o gradnji (dokazi o ispunjavanju temeljnih i drugih zahtjeva)

PODACI O PRETHODNIM ISTRAŽIVANJIMA, ELABORATIMA, STUDIJAMA I PODLOGAMA

Podaci o elaboratima prethodnih istraživanja, drugi elaborati, studije i podloge koje su od utjecaja na tehnička svojstva projektiranog dijela građevine i građevine u cjelini navedeni su i opisani u mapi odgovarajućeg projekta i elaborata pojedine struke koji čine sastavni dio ovog Glavnog projekta.

PRORAČUNI I ODGOVARAJUĆE METODE

Dokazi o ispunjavanju temeljnih i drugih zahtjeva, proračunima mehaničke otpornosti i stabilnosti, hidrodinamičkim i termodinamičkim proračunima, fizikalnih svojstava i

drugoga, te drugim proračunima i odgovarajućim metodama kojima se dokazuje da je dio građevine i građevina u cjelini u skladu s odredbama Zakona o gradnji (153/13, 20/17, 39/19, 125/19), navedeni su i opisani u mapi odgovarajućeg projekta i elaborata pojedine struke koji sastavni dio ovog Glavnog projekta.

1.2.13 Program kontrole i osiguranja kvalitete

Program kontrole i osiguranja kvalitete uvjetima ispunjavanja temeljnih zahtjeva za građevinu tijekom građenja i održavanja građevine (procedure osiguranja kvalitete, program ispitivanja i dr.)

Prilikom izvođenja radova potrebno se pridržavati važećih tehničkih propisa i normi u graditeljstvu, osobito onih koje su naznačene u projektu.

Detaljni program dan je u svakom dijelu Glavnog projekta zasebno.

Materijali, sklopovi i uređaji trebaju odgovarati hrvatskim normama (HRN).

Temeljem odredbi Zakona o građenju nadzor nad građenjem je obavezan, te ga investitor mora osigurati putem ovlaštene pravne osobe.

Ugrađeni materijali trebaju imati odgovarajuće dokaze kvalitete prije nego se ugrađuju.

U pojedinim projektima posebno je označen program osiguranja kvalitete.

Beton

Ispitivanje betona potrebno je izraditi u ovisnosti o tehnologiji izvedbe i programu kontrole. Program kontrole za beton i armiračke radove treba vršiti prema Pravilniku za beton i armirani beton (u daljnjem tekstu PBAB).

Pitka voda

Nakon izvedbe naručiti kontrolu pitke vode prema Pravilniku o zdravstvenoj ispravnosti vode za piće (NN 47/08).

Ispitivanje zvučne izolacije i zračne propustljivosti

Nakon izvedbe potrebno je naručiti ovlaštenu ustanovu radi ispitivanja na zvuk i zahtjeva u pogledu zračne propustljivosti (vode, zraka i topline).

Ispitivanje vrijednosti i koeficijenata toplinske vodljivosti termoizolacijskih materijala prije ugradnje

Ugrađeni materijali trebaju odgovarati propisima i normativima prema Pravilniku za toplinsku tehniku u građevinarstvu, a sukladno elaboratu o toplinskoj zaštiti građevine.

Ispitivanje funkcionalnosti dimnjaka i ventilacija

Prema propisima, ispitivanje obavezno naručiti nakon izvedbe, a prije tehničkog pregleda.

Ispitivanje izvedenih elektroinstalacija

Prema posebnim propisima.

Protokol sadrži podatke o ispitivanjima na:

- indirektni dodir
- otpor izolacije
- izjednačenje potencijala
- ispitivanje gromobranske instalacije
- ispitivanje PTT instalacija

Ispitivanje izvedenih vodovodnih instalacija

Nakon kompletne montaže cjevovoda (prije izolacija) treba izvesti tlačnu probu vodovodne instalacije po dionicama koje odredi nadzorni organ. Isti organ određuje i tlak na koji se vrši proba, koji treba biti min. 5 bara veći od radnog tlaka (10 bara kroz 24 h).

Prije početka prave probe obavezno se vrši pretproba na način da se instalacije drže pod tlakom od 2 - 3 bara u trajanju 24 - 36 sati, kako bi se - između ostalog - spojevi zasitili vodom.

Tlačnu probu treba ponavljati (nakon otklona eventualnih nedostataka) dok ne zadovolji.

Nakon pozitivnog rezultata probe, instalacija se pušta u probni pogon do prijema, nakon čega se pristupa izoliranju mreže, zatvaranju usjeka i zatim zatrpavanju rovova. Nakon prijema treba kompletnu mrežu obavezno dezinficirati (natrijev hipoklorid), isprati i pustiti u redovni pogon.

Ispitivanje izvedenih vodova fekalne kanalizacije na nepropusnost

Kontrolu spojeva izvršiti na način koji odredi nadzorni organ, i uz njegovo prisustvo.

KONTROLE

Kontrole svih materijala prije ugradnje

Svi materijali, građevinski proizvodi i oprema mogu se ugrađivati ukoliko je njihova kvaliteta dokazana certifikatom prema posebnom zakonu, ili ispravom proizvođača.

Popisi pravilnika, propisa, standarda i normativa za ugrađene materijale nalaze se u posebnom prilogu. Kontrole se vrše - osim preko proizvođačkih dokaza - i vizualno, priručnim probama, kontrolom oznaka u pakiranju i drugim načinima. U slučaju sumnje nadzorni organ odlučuje što treba poduzeti. Materijal za izradu betona i svježi beton. U tvornici betona potrebno je izvršiti tehničku kontrolu rada i kontrolu osnovnih materijala gotovog betona.

Rukovoditelj gradilišta treba od betonare ili dobavljača materijala dobiti ateste svih upotrebljenih materijala za pripremu betona. Atesti moraju biti u skladu sa pravilnikom PBAB.

- agregat: dobiti ateste prema članu 6 - 10, PBAB

- cement: dobiti ateste prema članu 11, PBAB

Ugrađeni beton

Kontrolu kvalitete ugrađenog betona treba vršiti ovlaštena organizacija uzimanjem uzoraka na pojedinim konstruktivnim elementima. Dovoljno je ispitivanje tlačne čvrstoće kocaka bridova 20x20 cm, starosti 28 dana. Kocke moraju biti izrađene i oblikovne na način određen članovima 17 i 20 PBAB. Uvjete ugrađivanja i njegovanja betona u konstrukciji treba povremeno kontrolirati, a ako se betoniranje vrši u zimskim uvjetima treba se obavezno pridržavati člana 19 PBAB.

Kod ispitivanja betona treba se u potpunosti pridržavati članova 16-62 PBAB.

Betonski čelik

Ateste i dokaz kvalitete čelika koji će se ugraditi, savijalište čelika ili isporučitelj materijala treba dobiti i dostaviti gradilištu. Uz ateste proizvođača čelika treba biti i potvrda da se svi atesti odnose na taline iz kojih je betonski čelik izrađen (čl 71 i 72, PBAB). Rukovoditelj gradilišta dužan je te ateste pribaviti i provjeriti njihovu međusobnu usklađenost.

Zidarski radovi

Svi materijali koji će se upotrijebiti za izradu zidova moraju biti snabdjeveni atestima kao dokazom standardne kvalitete.

Ukoliko to nije moguće, dokaz standardne kvalitete treba pribaviti ispitivanjem isporučenih vrsta, a prije ugradnje.

Mortovi

Za svaku pojedinu vrtu morta i glazure treba tijekom gradnje izvršiti po jednu kontrolu kvalitete.

Montažni elementi

Elementi koji se ugrađuju u objekt moraju imati ateste izdane od organizacije ovlaštene za provođenje kontrole kvalitete gotovog betona i konstrukcija.

Ostali radovi

Kontrolom se obuhvaća provjera kvalitete izvođenja radova i kvalitete ugrađenih materijala, i to naročito izvedenih nosivih zidova i stropova, pregradnih zidova, te podova, kao i samu kvalitetu izvedenih radova (ravnost, fuge i sl.). O preuzimanju pojedinih faza radova mora postojati upis u građevinski dnevnik. Prije polaganja podnih obloga (parket, laminati i sl) u građevinski dnevnik treba biti upisano da je izvršena kontrola i preuzimanje podloga.

Kontrola građevinske stolarije obuhvaća provjeru kvalitete materijala i ispitivanje propustljivosti zraka i vode, s ocjenom kvalitete i atestima proizvođača. Kontrolu svih ostalih radova izvršiti u svemu prema važećim tehničkim propisima i normativima. Kontrola izvođenja radova prema projektu. Kontrolu vrši nadzorni inženjer i po potrebi (na poziv) projektant.

Ostale kontrole

- kontrola prema propisima o komunalnom redu tijekom gradnje
- kontrola glede dokumentacije na gradilištu, prijave radova i drugih obveza prema Zakonu o građenju
- kontrola glede zaštite na radu na gradilištu
- druge kontrole sukladno propisima

Osiguranje kontrole - ostalo

Osim ovim projektom i prethodno navedenim ispitivanjima i kontrolama, osiguranjem kvalitete građevine treba obavezno obaviti, postići i osigurati:

- ugovornim odredbama između naručitelja i izvođitelja
- koordinacijom između naručitelja i izvođitelja
- upisima u građevinski dnevnik
- u slučaju potrebe, dodatnim načinima osiguranja kvalitete, kao npr.:
- dodatna ispitivanja
- proračuni
- mišljenja
- elaboracije
- arbitraža u sporu, i sl.

1.2.14 Iskaz procijenjenih troškova gradnje

Procijenjeni ukupni trošak rekonstrukcije, adaptacije i opremanja iznositi će 3.761.500,00 kn i daje se u statističke svrhe te kao takav nije konačan ni obvezujući.

1.2.15 Posebni tehnički uvjeti građenja

Posebni tehnički uvjeti građenja, posebni tehnički uvjeti za gospodarenje građevnim otpadom koji nastaje tijekom građenja i pri uklanjanju građevine ili njezinog dijela, i posebni tehnički uvjeti za gospodarenje opasnim otpadom, ako se tijekom građenja, korištenja odnosno pri uklanjanju građevine pojavljuje opasni otpad.

Izvođač radova dužan je rabiti za gradnju i održavanje građevine samo građevne proizvode za koje je dokazana njihova uporabljivost prema Zakonu o građevnim proizvodima (NN 76/13, 30/14, 130/17), te izvoditi radove u skladu sa Zakonom o gradnji (NN 153/13, 20/17, 39/19, 125/19).

Izvođač radova je dužan pridržavati se svih važećih propisa, normativa i standarda za izvođenje radova, a posebno je dužan ugrađivati kvalitetne materijale koji su predviđeni pojedinačnim troškovničkim opisima uz svaku stavku, kao i držati se troškovničkih opisa i pravila struke kod izvođenja radova.

Ako se ustanovi da kvaliteta ugrađenog materijala i izvršenih radova ne odgovara traženim uvjetima, investitor, odnosno projektant može zahtijevati dodatna ispitivanja osim ovih koja su navedena u općim uvjetima.

Ako se ustanove nedostaci u kvaliteti radova i ugrađenom materijalu, svi troškovi sanacije padaju na teret izvođača radova.

Sav građevinski otpad predmetne građevine izvođač radova dužan je odvesti na mjesni deponij.

1.2.16 Mjere zaštite od požara

Podaci (zahtjevi i/ili ograničenja) o sustavnoj zaštiti od požara građevine koji utječu na projektiranje mjera zaštite od požara

POPIS PROPISA ZA IZRADU PRIKAZA MJERA ZAŠTITE OD POŽARA I UTVRĐIVANJE PODATAKA (ZAHTJEVA I/ILI OGRANIČENJA) O SUSTAVNOJ ZAŠTITI GRAĐEVINE OD POŽARA

ZAKONI:

- Zakon o zaštiti od požara (NN 92/10)
- Zakon o prostornom uređenju (NN RH br. 153/13, 65/17, 114/18, 39/19, 98/19)
- Zakon o gradnji (NN RH br. 153/13, 20/17, 39/19, 125/19)

PRAVILNICI:

- Pravilnik o razvrstavanju građevina u skupine po zahtjevanosti mjera zaštite od požara (NN 56/12 i NN 61/12)
- Pravilnik o otpornosti na požar i drugim zahtjevima koje građevine moraju zadovoljiti u slučaju požara (NN 29/13, 87/15)
- Pravilnik o sadržaju elaborata zaštite od požara (NN 51/12)
- Pravilnik o tehničkim normativima za ventilacijske i klimatizacijske sisteme (69/97)
- Pravilnik o uvjetima za vatrogasne pristupe (NN 35/94, 55/94 i 142/03)

- Pravilnik o vatrogasnim aparatima (NN br. 101/11 i 74/13)
- Pravilnik o mjerama zaštite od požara kod građenja (NN 141/11)
- Pravilnik o hidrantskoj mreži za gašenje požara (NN 08/06)

TEHNIČKI PROPISI , NORME, PRIZNATA PRAVILA TEHNIČKE PRAKSE:

- Tehnički propis za sustave zaštite od djelovanja munje na građevinama („NN“ 87/08, 33/10)
- Tehnički propis za niskonaponske električne instalacije („NN“ 05/10)
- Tehnički propis o sustavima ventilacije, djelomične klimatizacije i klimatizacije zgrada („NN“ 03/07)
- Uredba o jedinstvenim znakovima za uzbunjivanje („NN“ 61/16)
- Norme skupine HRN EN
- Norme skupine HRN DIN
- TRVB 126 – mobilno požarno opterećenje
- OIB - Richtlinie 2.2
- CFPA–E Guideline No 2 Panic & emergency exit devices (Panika i naprave izlaza za nuždu)

Osnovni podaci

Za određivanje mobilnog požarnog opterećenja korištena je austrijska smjernica TRVB A 126, a imobilnog požarnog opterećenja TRVB A 100 tablica 6,2. a za imobilno požarno opterećenje uzima 100 MJ/m^2 . Ukupno požarno opterećenje za ovakvu namjenu (poslovni prostori) iznosi 800 MJ/m^2 .

Mjere zaštite od požara, određene su Pravilnikom o otpornosti na požar i drugim zahtjevima koje građevine moraju zadovoljiti u slučaju požara.

Sukladno članku 3. Pravilnika o razvrstavanju građevina u skupine po zahtjevanosti mjera zaštite od požara, predmetna građevina spada u skupinu 2.

Prema Pravilniku o otpornosti na požar i drugim zahtjevima koje građevine moraju zadovoljiti u slučaju požara; građevina spada u zgrade podskupine 2 (ZPS 2) - slobodno stojeće zgrade i zgrade u nizu, koje sadrže do tri nadzemne etaže s kotom poda najviše etaže za boravak ljudi do 7,00 metara mjereno od kote vanjskog terena s kojeg je moguća intervencija vatrogasaca, odnosno evakuacija ugroženih osoba, i koje sadrže najviše tri stana odnosno najviše tri poslovne jedinice pojedinačne tlocrtne (bruto) površine do $400,00 \text{ m}^2$ i ukupno do 100 korisnika.

Vatrogasni pristupi

Sukladno Pravilniku o uvjetima za vatrogasne pristupe za objekt su osigurani vatrogasni pristupi s dvije strane na način da je na svakom poslovnom prostoru dohvatljiv najmanje jedan otvor. Obzirom da je građevina postojeća te se nalazi u zaštićenoj povijesno-graditeljskoj cjelini (*ishođeno je Mišljenje Gradskog zavoda za zaštitu spomenika kulture i prirode, KLASA: 612-08/21-05/142, URBROJ: 251-18-02/03-21-02.*) zadržava se postojeći vatrogasni pristup. Postojeći vatrogasni pristup sa operativnom površinom moguće je ostvariti na javnoj prometnoj površini te je dodatno na terenu moguće postavljanje vatrogasnih ljestvi za potrebe gašenja i spašavanja.

Površina za operativni rad paralelna je u odnosu na zgradu na udaljenosti manjoj od 12 m od fasade. Dimenzija operativne površine bit će 5,5 m x 11 m, a nosivost vatrogasnih prilaza i površine za operativni rad vatrogasne tehnike bit će najmanje 100 kN osovinskog pritiska. Vatrogasni prilazi imati će nagib max 12%, a površine za operativni rad vatrogasnih vozila biti će u jednoj ravnini s max. nagibom 10%. Visina rubnjaka na vatrogasnim prilazima ne smije biti veća od 8 cm.

Za lokaciju gdje se nalazi objekt nadležno je JVP Centar koje se nalazi na udaljenosti 2 km od objekta.

Otpornost na požar konstrukcije i klase gorivosti materijala

Prema Pravilniku o otpornosti na požar i drugim zahtjevima koje građevine moraju zadovoljiti u slučaju požara, građevina spada u zgrade podskupine 2 (ZPS2) te nosivi dijelovi konstrukcije moraju biti otporni na požar u trajanju od 30 minuta (R30).

Otpornost na požar nosivih konstrukcija dokazati će se u Projektu konstrukcije u skladu s trenutno važećim propisima i normama, ili će se u istom projektu propisati odgovarajuća zaštita nosivih konstrukcija.

Sukladno navedenom pravilniku u skladu sa zahtjevima konzervatora svi novi ugrađeni materijali imati će sljedeće klase gorivosti:

Pročelja	
Građevni dijelovi	ZPS 2
Ovješeni ventilirani elementi pročelja	
Klasificirani sustav	D-d1
ili Izvedba sa slijedećim klasificiranim komponentama	
Vanjski sloj	D
Podkonstrukcija	
štapasta	D
točkasta	D
Izolacija	D
Toplinski kontakti sustav pročelja	
Klasificirani sustav	D
ili Sastav slojeva sa slijedećim klasificiranim komponentama	

pokrovni sloj	D
izolacijski sloj	D

Unutarnje zidne obloge i završni slojevi			
Građevni dijelovi		ZPS 2	
Unutarnje zidne obloge, izuzimajući evakuacijske putove			
Klasificirani sustav	D		
ili			
Izvedba sa slijedećim klasificiranim komponentama			
obloga	D	ili	B
izolacija	C		E
Unutarnje zidne obloge, u evakuacijskim putovima			
Klasificirani sustav	D		
ili			
Izvedba sa slijedećim klasificiranim komponentama			
obloga	D		
podkonstrukcija	D		
izolacija	C		
Unutarnji završni slojevi zida unutar evakuacijskih putova			
hodnik	D		
stubište	D		

Građevni proizvodi za podove i stropove			
Građevni dijelovi		ZPS 2	
Podne obloge na evakuacijskim putovima			
hodnici	C _{fl} -s1		
stubište	C _{fl} -s1		
Podne obloge u neizgrađenim dijelovima potkrovlja		D _{fl}	
Podne konstrukcije			
Klasificirani sustav		D	
ili			
Izvedba sa slijedećim klasificiranim komponentama			
nosivi dio	C	ili	C

Građevni proizvodi za podove i stropove			
Građevni dijelovi	ZPS 2		
izolacijski sloj	C		D
Konstrukcije ispod neobrađene stropne ploče uključujući i pričvršćenja izuzev stropne obloge			
Klasificirani sustav	D-d0		
ili			
Izvedba sa slijedećim klasificiranim komponentama			
podkonstrukcija	D	ili	D
izolacijski sloj	C-d0		D
obloga ili spuštenu strop	D-d0		B-d0
Stropne obloge na evakuacijskim putovima			
hodnici	D		
stubište	D		

Krovovi	
Građevni dijelovi	ZPS 2
Kosi krovovi ($20^\circ \leq \text{nagib} \leq 60^\circ$)	
pokrov	Bkrov (t1)
krovna ljepka i folije	E
krovna konstrukcija	E
toplinska izolacija	D

Požarno sektoriranje

Veći dio građevine čini jedinstveni požarni sektor površine značajno manje od 1200m² kako je dozvoljeno člankom 7. Pravilnika o otpornosti na požar i drugim zahtjevima koje građevine moraju zadovoljiti u slučaju požara. U zaseban požarni sektor biti će izdvojeno sigurnosno stubište.

Zaposjednutost i mogućnost evakuacije u slučaju požara

Zaposjednutost prostora je izračunata prema koeficijentima Pravilnika o otpornosti na požar i drugim zahtjevima koje građevine moraju zadovoljiti u slučaju požara, prilog 4., (9,3 m²/osobi). Površina građevine je 257 m² te je moguća zaposjednutost od 28 osoba.

Kako se nadležna vatrogasna postrojba nalazi na udaljenosti 2 km od objekta vrijeme dolaska biti će unutar vremena manjeg od 15 minuta uz pretpostavku prosječne brzine vožnje od 40 km/h.

Evakuacija iz suterena moguća je direktnim izlaskom na okolni teren. Evakuacija iz prizemlja moguća je izravno na vanjski prostor te dodatno preko prozora. Evakuacija sa kata moguća je preko sigurnosnog stubišta, a kao drugi put evakuacije, sukladno čl. 31. st. (5) Pravilnika o otpornosti na požar i drugim zahtjevima koje građevine moraju zadovoljiti u slučaju požara, predviđeni su prozori za evakuaciju S unutarnje strane na vidljivom mjestu u neposrednoj blizini navedenih prozora mora biti postavljen natpis "PROZOR ZA SPAŠAVANJE", tiskanim slovima zelene boje RAL 6005 font arial.

Obzirom da nije predviđena evakuacija više od 50 osoba evakuacijski putevi široki su 90 cm i više a vrata na evakuacijskom putu nisu uža od 80cm.

Sukladno Pravilniku o otpornosti na požar i drugim zahtjevima koje građevine moraju zadovoljiti u slučaju požara evakuacijske udaljenosti kraće su od dozvoljenog.

Duljina zajedničkog dijela evakuacijskog puta manja je od 23m a ukupna duljina evakuacijskog puta do vanjskog prostora znatno je manja od 40m.

Značajke susjednih građevina koje utječu na tehničko rješenje određivanja načina sprječavanja širenja vatre na susjedne građevine (određivanje sigurnosne udaljenosti ili požarno odjeljivanje)

Građevina je udaljena više od 3m od granice parcele i od svih susjednih građevina na sjevernoj, istočnoj i južnoj strani na koje bi se mogao prenijeti eventualni požar. Navedena udaljenost dovoljna je za sprječavanje prijenosa požara te nije potrebno izvoditi požarne zidove niti vatrootporne otvore na fasadi, sukladno čl. 23 Pravilnika o otpornosti na požar i drugim zahtjevima koje građevine moraju zadovoljiti u slučaju požara . Postojeći dio stambene namijene s kojom je predmetna građevina ugrađena propisno će se vatrootporno odvojiti te će se predvidjeti istaci od 0,5m za potrebe sprječavanja požara na susjedni objekt.

Za gašenje požara predviđene su slijedeće instalacije:

Vanjska hidrantska mreža:

Građevina će se štititi postojećom vanjskom hidrantskom mrežom. Hidranti će se nalaziti na udaljenosti manjoj od 80 m te većoj od 5 m od objekta.

Aparati za početno gašenje požara

Za početno gašenje požara predviđaju se aparati za početno gašenje požara prema zahtjevima Pravilnika o vatrogasnim aparatima. Mjesto postavljanja vatrogasnog aparata u prostorijama čija je površina veća od 50 m² označit će se naljepnicom s oznakom vatrogasnog aparata obojenom pretežitom bojom RAL 3000, što je u skladu s citiranim Pravilnikom. Aparati će se postaviti tako da im ručka za nošenje nije na visini većoj od 150 cm od poda.

U objektu će se rasporediti 5 vatrogasnih aparata S6 - svaki sa 12 JG (jedinica gašenja) .

Elektroinstalacije i gromobranska instalacija

Zaštita od udara groma projektirati će se u skladu s Tehničkim propisom za sustave zaštite od djelovanja munje na građevinama.

Zagreb, 03-2020

projektant: Rujana Bergam Marković d.i.a.



RUJANA BERGAM MARKOVIĆ
dipl.ing.arch.
OVLAŠTENNA ARHITEKTICA
A 3717

investitor: **Humanitarna organizacija „Zajednica Susret“**
Cvjetno naselje II. 17/A, 10000 Zagreb; OIB 57535412801
građevina: **REKONSTRUKCIJA I ADAPTACIJA POSLOVNE GRAĐEVINE prema**
Pravilniku o jednostavnim i drugim građevinama i radovima
(NN112/17, 34/18, 36/19, 98/19, 31/20)
Zagreb - k.č. br. 4915/2 :: k.o. Trnje
sadržaj: **ARHITEKTONSKI PROJEKT**
faza: **IZVEDBENI PROJEKT**
TD: **A 315-21**
datum: **03-2021**

2. GRAFIČKI DIO PROJEKTNE DOKUMENTACIJE

Postojeće stanje – RUŠENJA I DEMONTAŽE:


G.01 TLOCRT SUTERENA	M 1: 50
G.02 TLOCRT PRIZEMLJA	M 1: 50
G.03 TLOCRT KATA	M 1: 50
G.04 SJEVERNO PROČELJE	M 1: 50
G.05 ISTOČNO PROČELJE	M 1: 50
G.06 JUŽNO PROČELJE	M 1: 50
G.07-14 BRAVARSKJE STAVKE	M 1: 20

Idejno rješenje – GRAĐEVINSKI RADOVI

H.01 TLOCRT SUTERENA	M 1: 50
H.02 TLOCRT PRIZEMLJA	M 1: 50
H.03 TLOCRT KATA	M 1: 50
H.04 PRESJEK A-A	M 1: 50
H.05 PRESJEK B-B	M 1: 50
H.06 SJEVERNO PROČELJE	M 1: 50
H.07 ISTOČNO PROČELJE	M 1: 50
H.08 JUŽNO PROČELJE	M 1: 50
H.09, 10 AB RAMPA ZA PRISTUP AUTOMOBILA	M 1: 50
H.11, 12 NADSTREŠNICA NAD PARKIRNIM MJESTIMA	M 1: 50
H.13 IZDVOJENI DETALJI	M 1: 20
H.14-22 BRAVARSKJE STAVKE	M 1: 25
H.23-33 UNUTARNJE STOLARSKJE STAVKE	M 1: 20

Projekt interijera – IZDVOJENI OBRTNIČKI RADOVI:

I.01-09	HEME POLAGANJA KERAMIKE	M 1: 25
I.10-11	HEME POLAGANJE PARKETA	M 1: 50
I.12-16	HEME POLAGANJA VANJSKOG POPLOČENJA	M 1: 100
I.17-19	NACRT STROPA	M 1: 50
I.20-23	HEME LIČENJA	M 1: 50
I.24-26	POPIS I POLOŽAJ OPREME	M 1: 75
Z.01-04	MIKROPOZICIJE Vodovoda i Odvodnje	M 1: 50
Z.05-08	MIKROPOZICIJE STROJARSKIH INSTALACIJA	M 1: 50
Z.09-12	MIKROPOZICIJE ELEKTROINSTALACIJA	M 1: 50
Z.13-15	MIKROPOZICIJE RASVJETE	M 1: 50

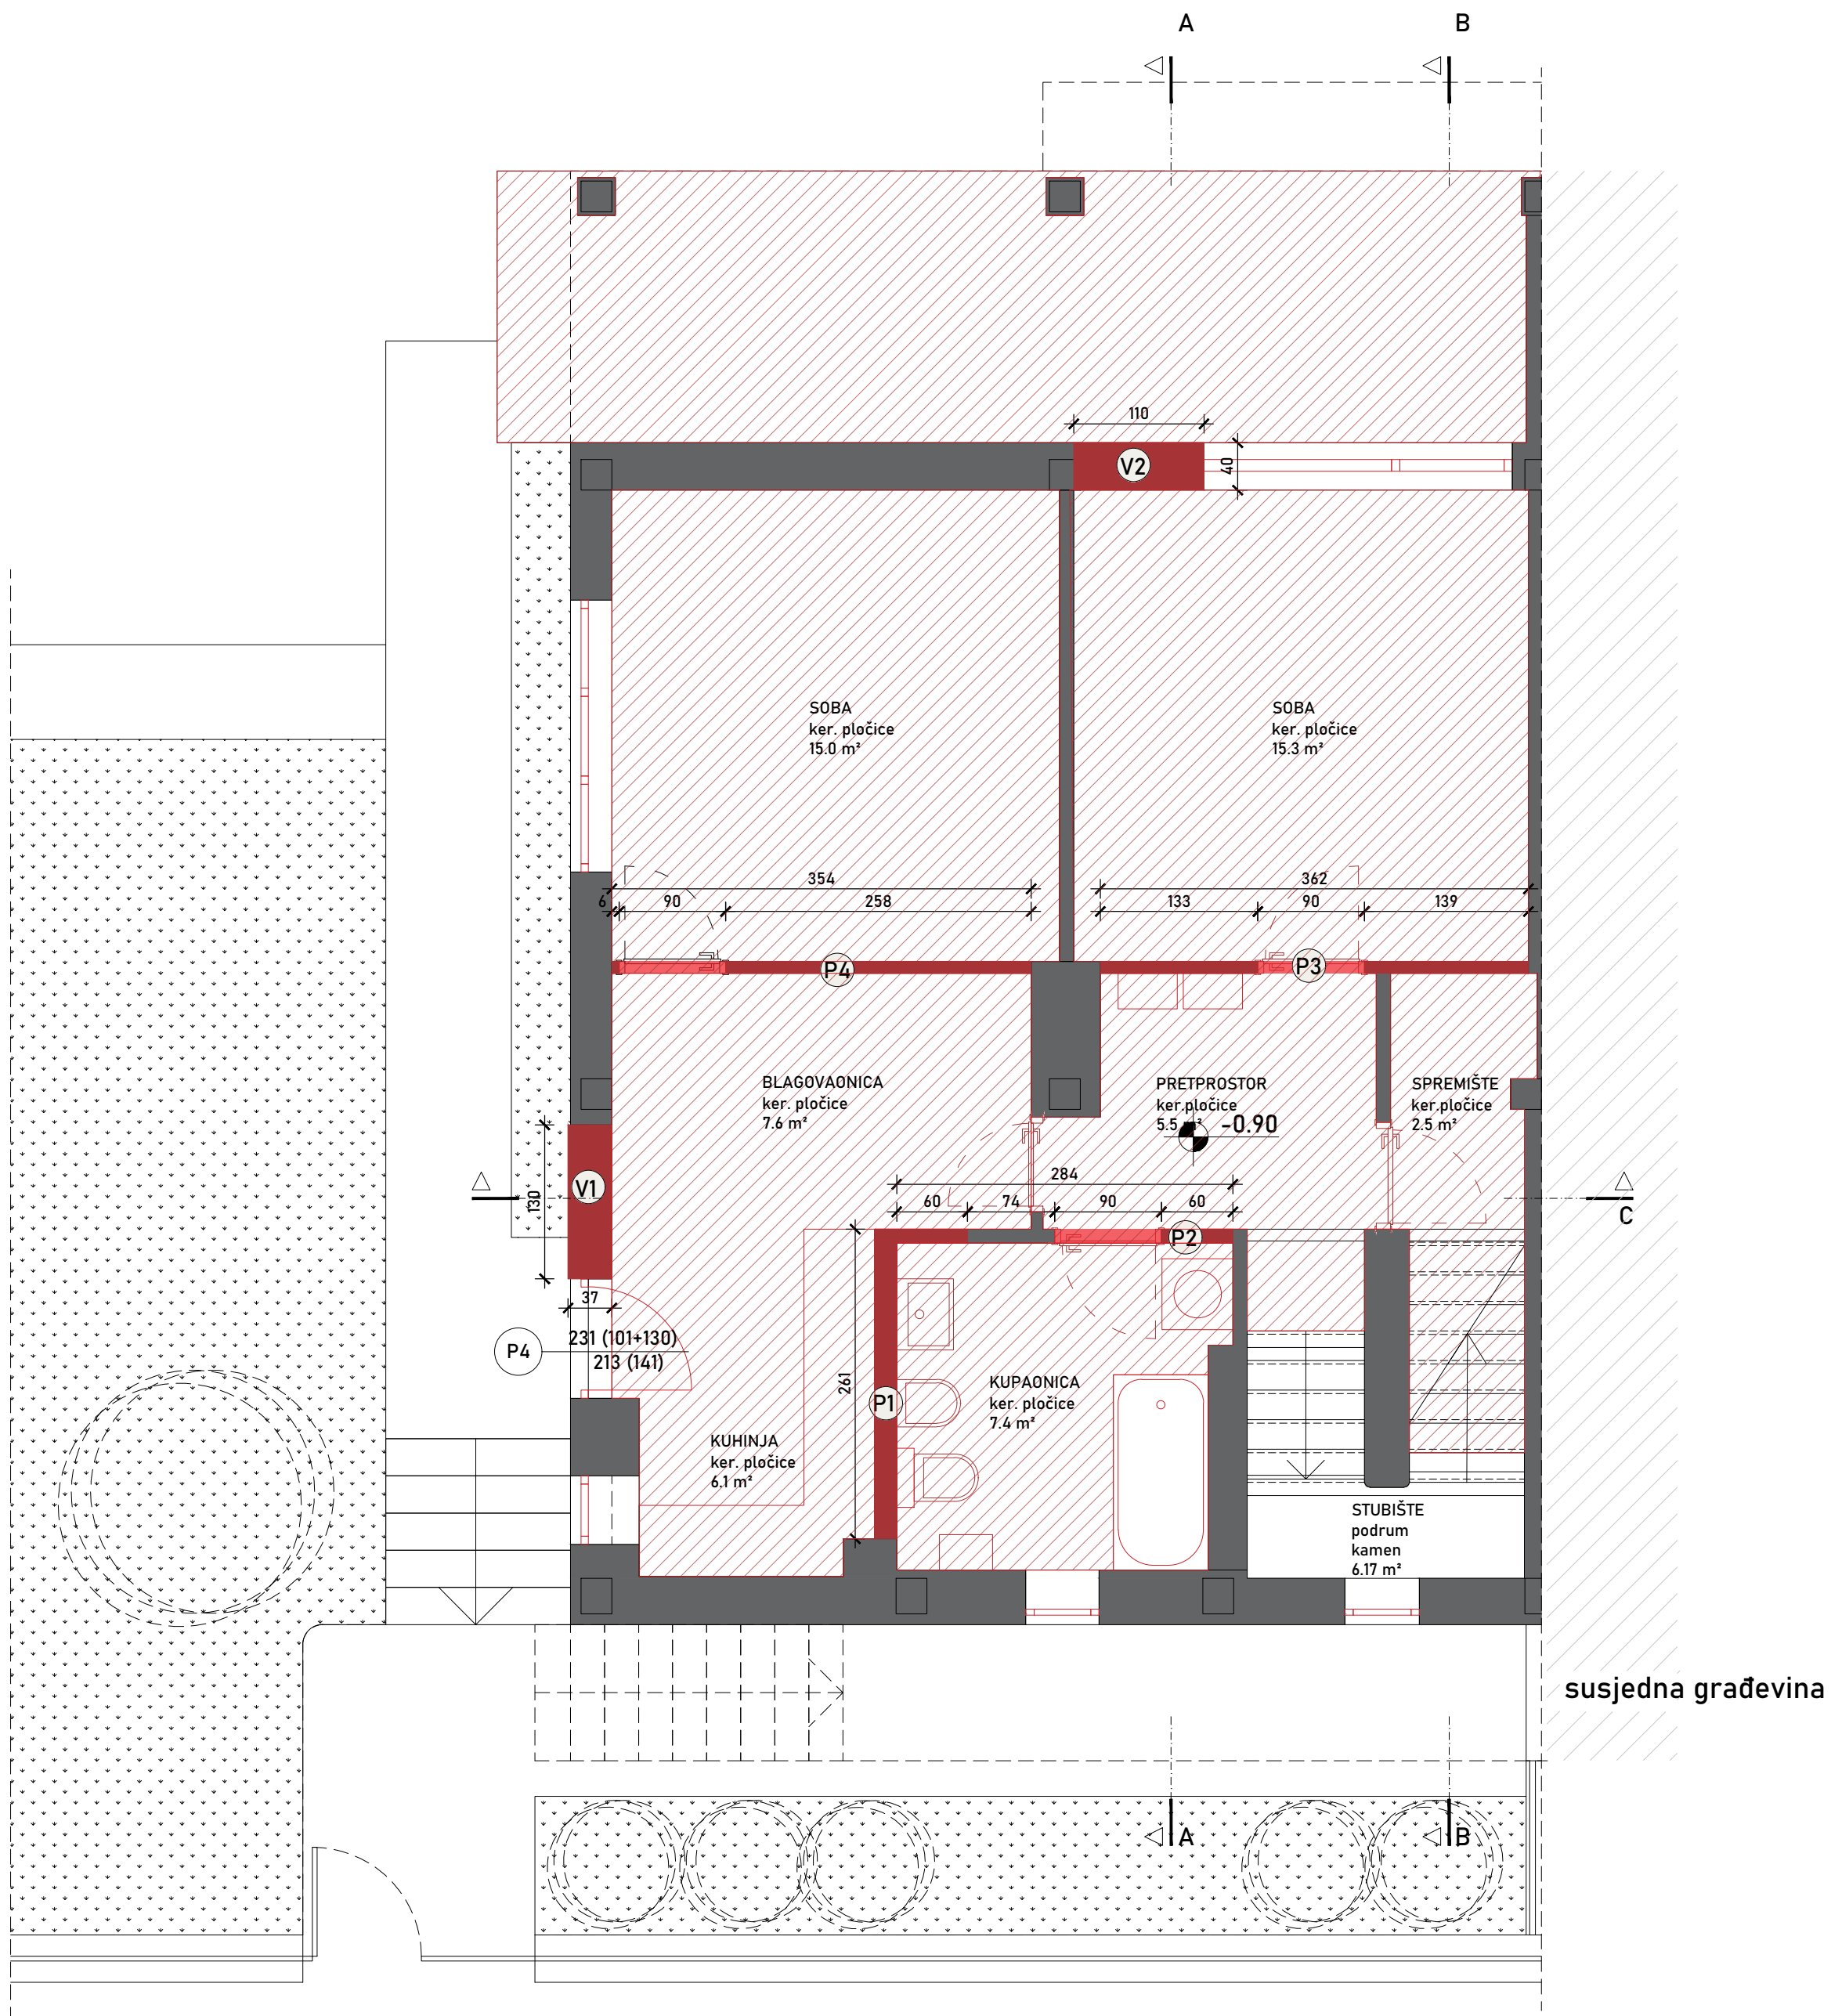

Opća uputa:

- potpuna demontaža svih: -**prozora** (vanjske stolarije),
- vrata** (unutarnje stolarije),
 - radijatora** (deponirati ih na sigurno zbog mogućnosti ponovne upotrebe),
 - utičnica**,
 - rasvjete**,
 - klima uređaja**.


demontaža opreme

- P1** rušenje pregradnog zida između kupatila i kuhinje
- P2** demontaža vrata i rušenje nadvratnika i dijela pregradnog zida između kupatila i predprostora
- P3** demontaža vrata i rušenje pregradnog zida između sobe i predprostora
- P4** demontaža vrata i rušenje pregradnog zida između blagovaonice i sobe
- V1** demontaža PVC prozora i vrata i rušenje vanjskog parapetnog zida visine cca 90cm
- V2** demontaža prozora i rušenje vanjskog parapetnog zida visine cca 90cm

- postojeći zidovi koji se zadržavaju
- postojeći zidovi koji se ruše
- otvori koji se uklanjaju ili prilagođavaju
- uklanjanje postojećeg poda do nosive konstrukcije

DOCUMENTACIJA / GRAĐEVINA	ARHITEKTURI d.o.o. OIB:55703748803 Cvijeta Zuzoric 1 10000 Zagreb
PROJEKTANT / ARHITEKTURA	Rujana Bergam Marković dipl.ing.arch. Maja Lemac Kozlina dipl.ing.arch. Cvijeta Franka Škaric mag.ing.arch. Ivana Lerga mag.ing.arch. Aleksandar Marković dipl.ing.arch.
GLAVNI PROJEKTANT	Rujana Bergam Marković dipl.ing.arch. ovlaštena arhitektica
INVESTITOR	HUMANITARNA ORGANIZACIJA "ZAJEDNICA SUSRET" OIB:57535412801 Cvijetno naselje 11, 77/a 10000 Zagreb

FAZA	IZVEDBENI PROJEKT
ZADAT: REKONSTRUKCIJA I ADAPTACIJA prema Pravilniku o jednostavnim i drugim građevinama i radovima (NN12/17, 34/18, 36/19, 98/19, 31/20)	
GRAĐEVINA: POSLOVNA GRAĐEVINA	
ADRESA/LOKACIJA: K.E. br. 4915/2 K.O. TRNJE	
SADRŽAJ: POSTOJEĆE STANJE - rušenje i demontaža - SUTEREN	
BROJ PROJEKTA: A 315-21	
DATUM: 03.2021.	
MSKID: 1:50	LIST: 1

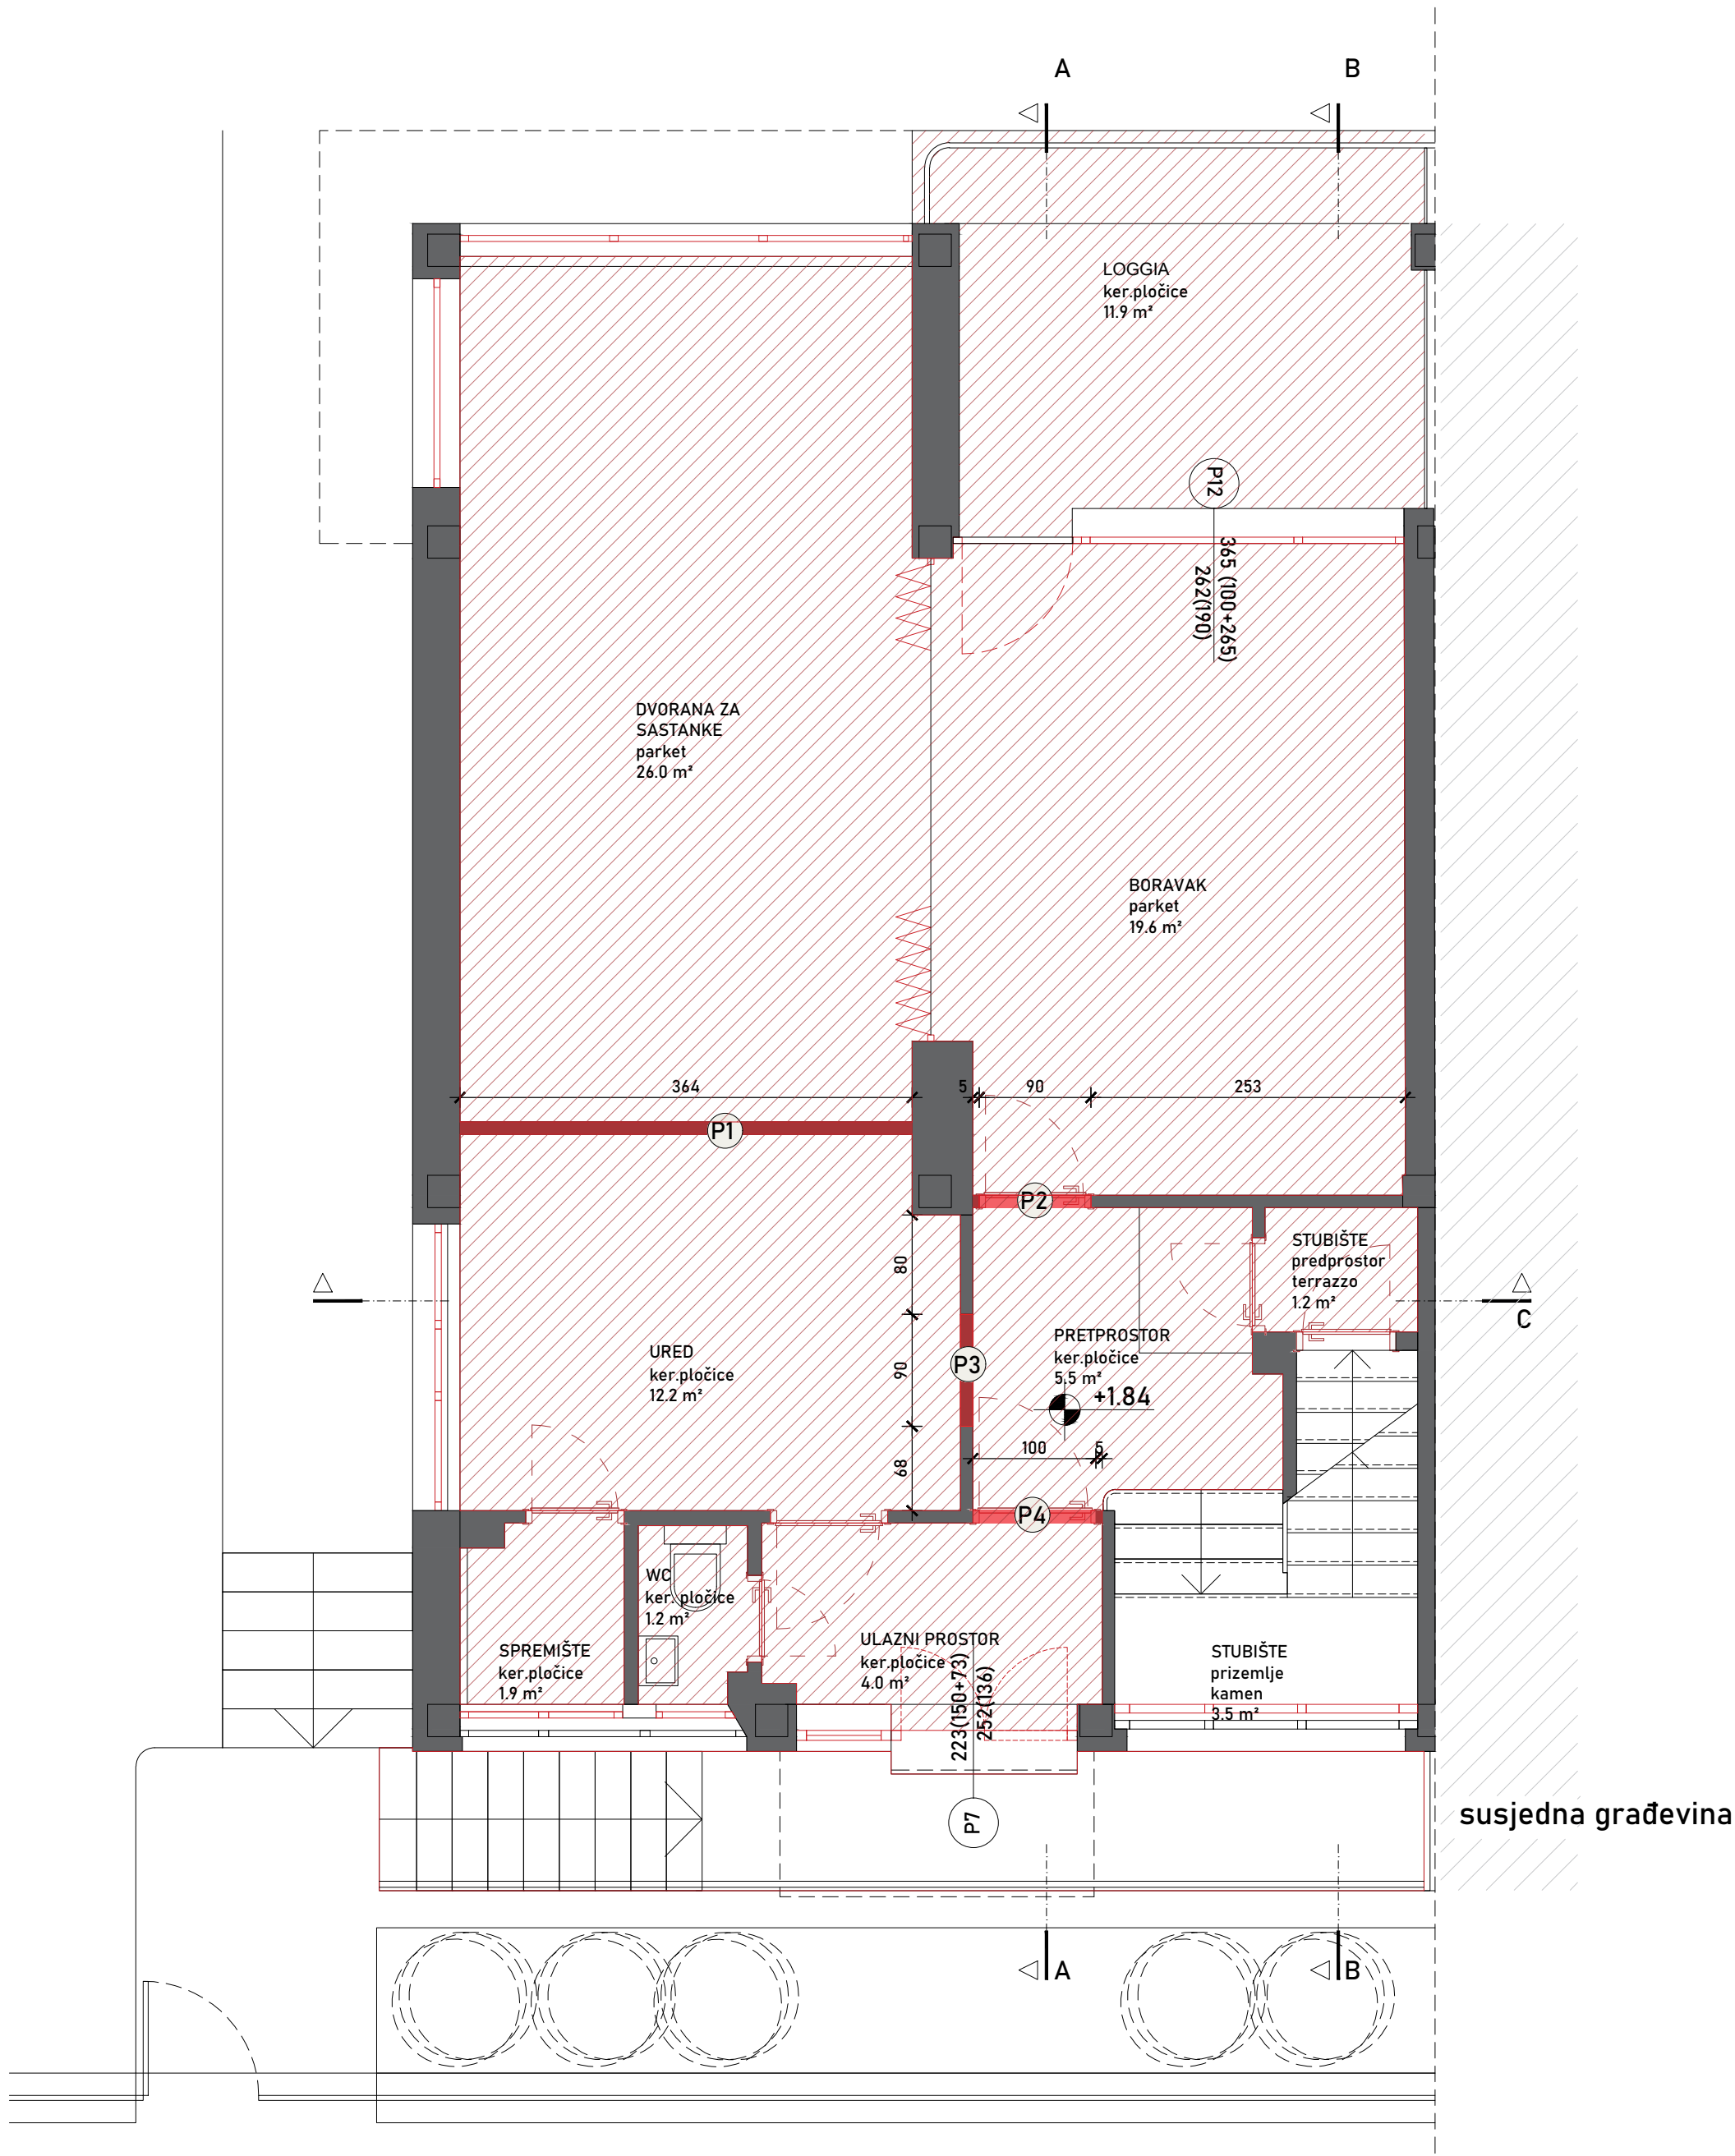

Opća uputa:

- potpuna demontaža svih: -prozora (vanjske stolarije),
- vrata (unutarnje stolarije),
 - radijatora (deponirati ih na sigurno zbog mogućnosti ponovne upotrebe),
 - utičnica,
 - rasvjete,
 - klima uređaja.

— demontaža opreme

- P1 ušenje pregradnog zida između dvorane za sastanke i ureda
- P2 demontaža vrata i rušenje nadvratnika između predprostora i boravka
- P3 demontaža interijerskog prozora i probijanje novog otvora između ureda i predprostora.
- P4 *prije rušenja provjeriti stanje nadvoja demontaža vrata i rušenje nadvratnika između ulaznog prostora i predprostora

- postojeći zidovi koji se zadržavaju
- postojeći zidovi koji se ruše
- otvori koji se uklanjaju ili prilagođavaju
- uklanjanje postojećeg poda do nosive konstrukcije

ARHITEKTRI d.o.o.
OIB:55703748803
Cvijeta Zuzoric 1
10000 Zagreb

PROJEKTANT ARHITEKTURE: Rujana Bergam Marković dipl.ing.arh.
PROJEKTANT SURADNICI: Maja Lemac Kozlina dipl.ing.arh.
Cvijeta Franka Škaric mag.ing.arch.
Ivana Lerga mag.ing.arch.
Aleksandar Marković dipl.ing.arh.

GLAVNI PROJEKTANT: Rujana Bergam Marković dipl.ing.arh.
ovlaštena arhitektica


INVESTITOR: HUMANITARNA ORGANIZACIJA
"ZAJEDNICA SUSRET"
OIB:57535412801
Cvjetno naselje 11. 77/a
10000 Zagreb

FAZA: IZVEDBENI PROJEKT
ZADAT: REKONSTRUKCIJA I ADAPTACIJA
prema Pravilniku o jednostavnim i drugim građevinama i radovima (NN12/17, 34/18, 36/19, 98/19, 31/20)
GRAĐEVINA: POSLOVNA GRAĐEVINA
ADRESA/LOKACIJA: K.E.Br. 4915/2 K.O. TRNJE

SADRŽAJ: POSTOJEĆE STANJE - rušenje i demontaža - PRIZEMLJE

BROJ PROJEKTA: A 315-21
DATUM: 03.2021.
MJESECI: 150

G.02

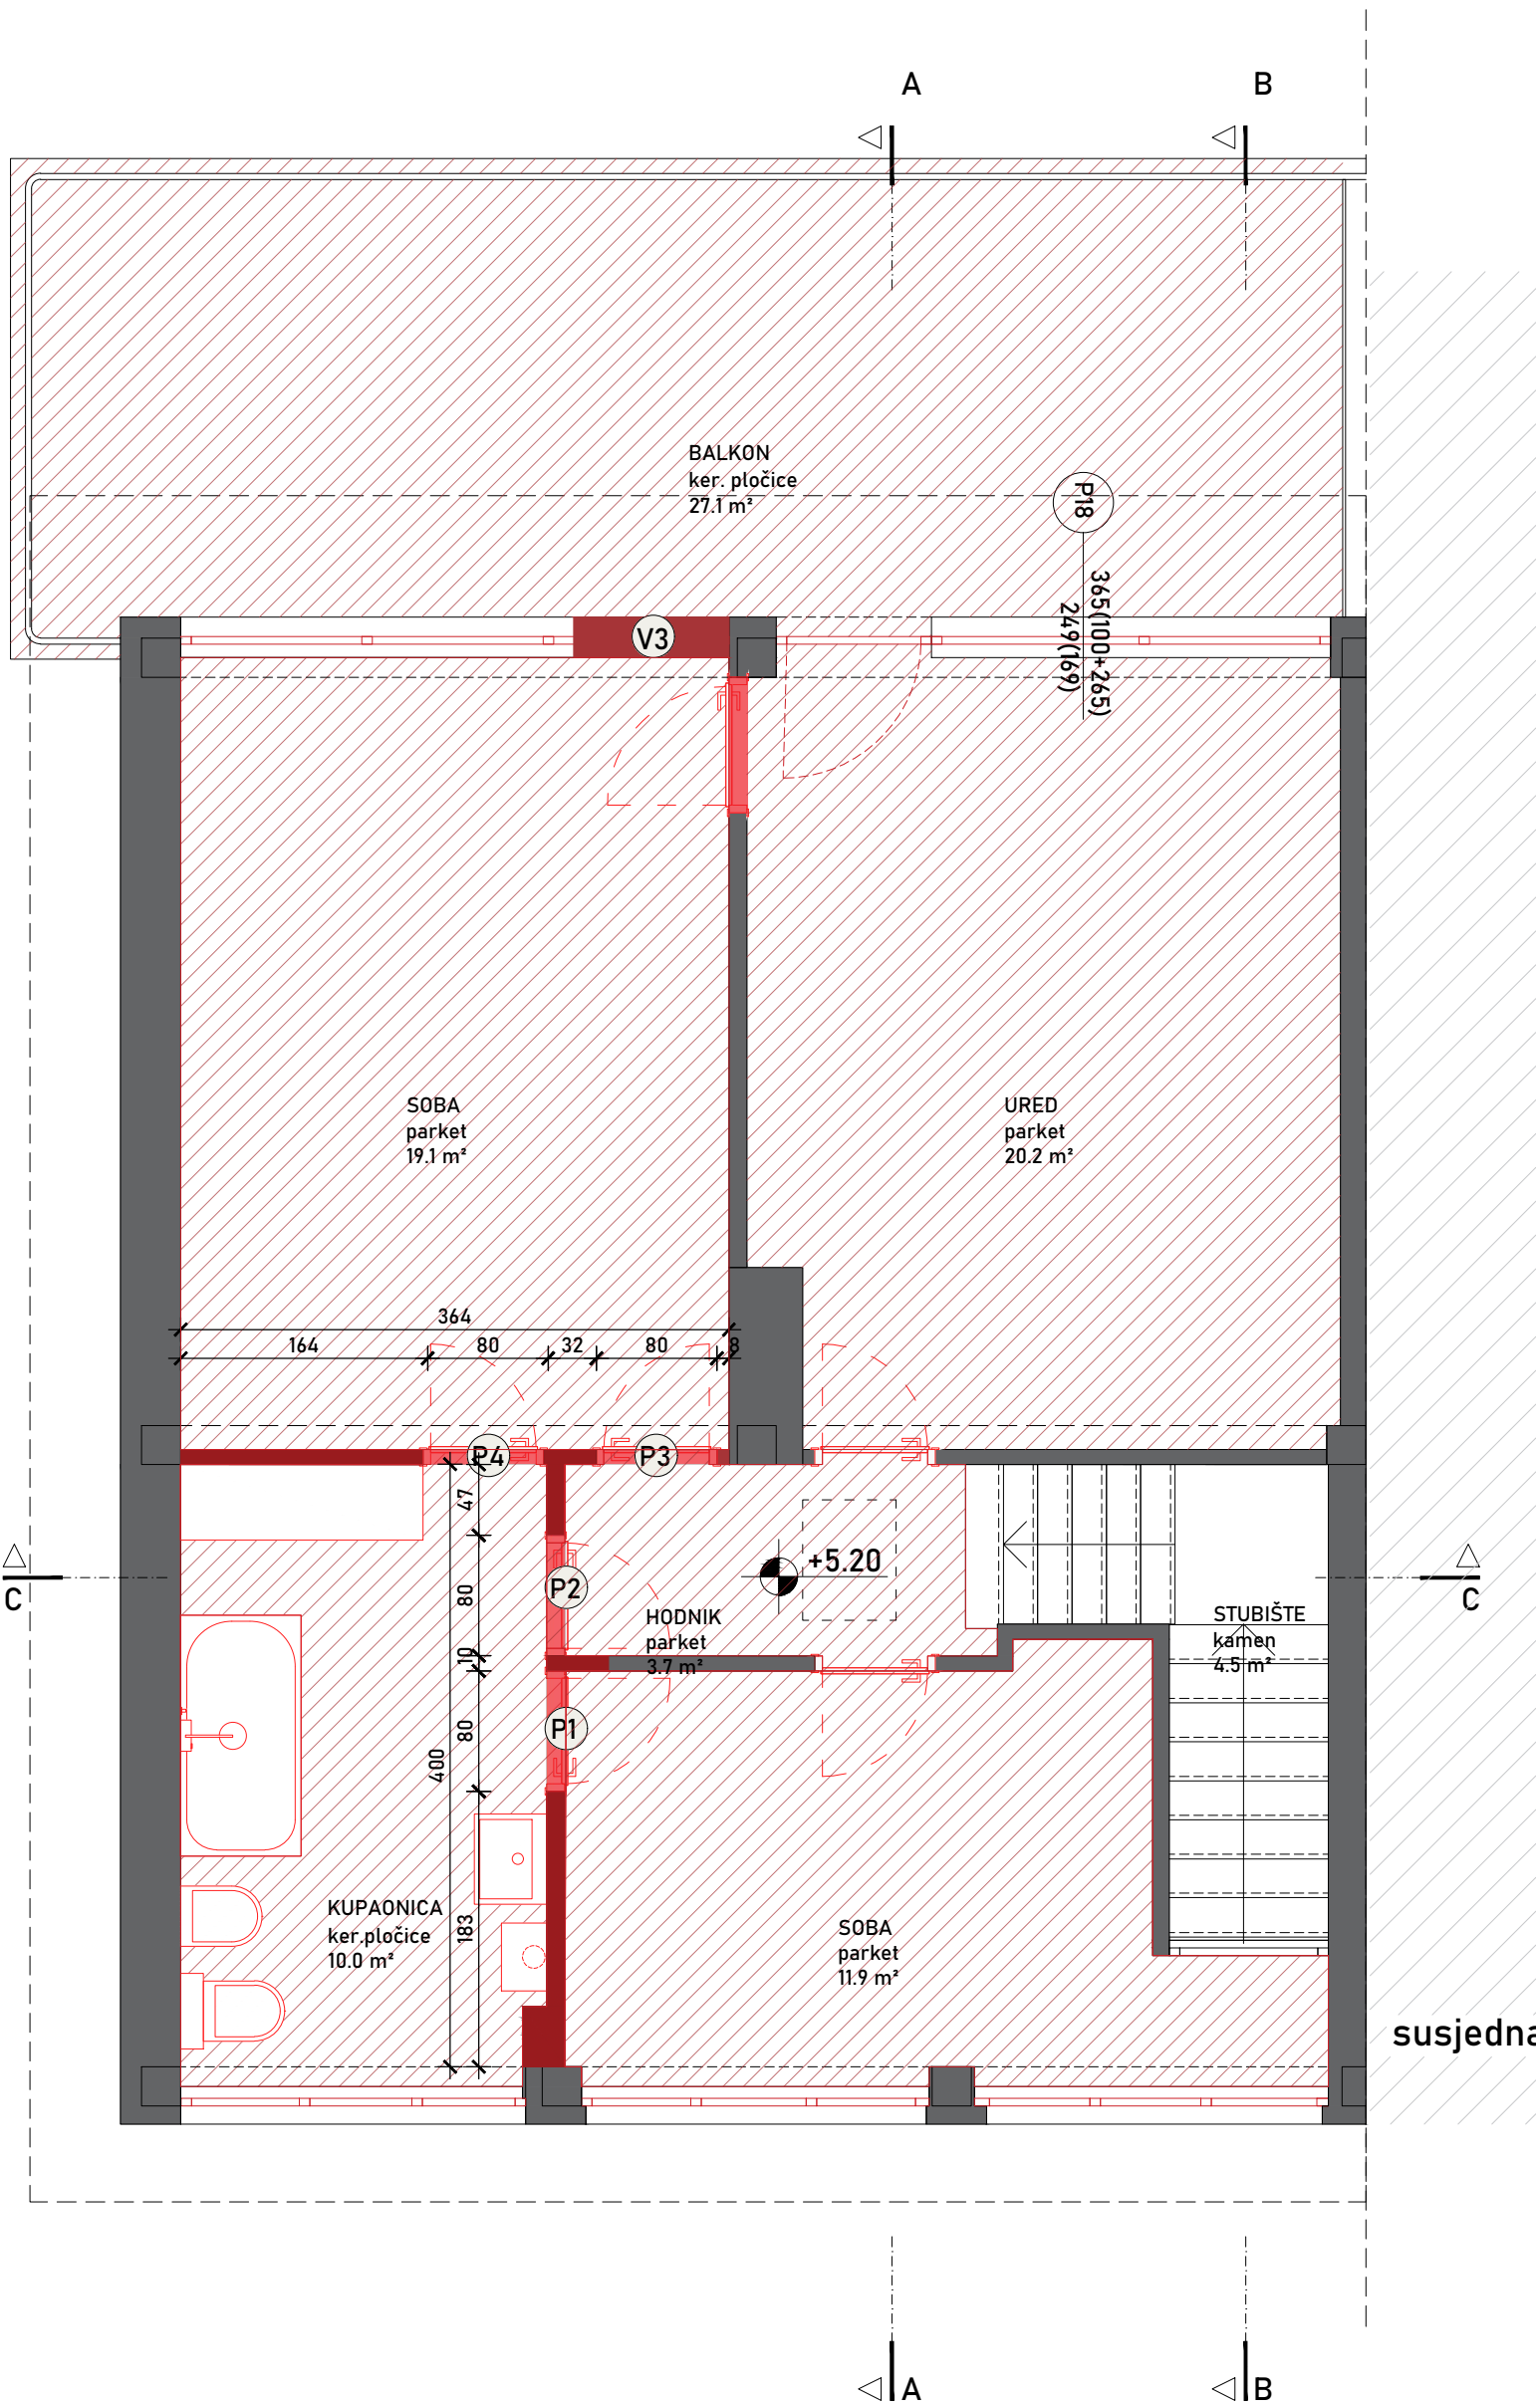

Opća uputa:

potpuna demontaža svih: -prozora (vanjske stolarije),

-vrata (unutarnje stolarije),

-radijatora (deponirati ih na sigurno zbog mogućnosti ponovne upotrebe),

-utičnica,

-rasvjete,

-klima uređaja.

demontaža opreme

- P1 demontaža vrata i rušenje nadvrtnika i pregradnog zida između kupatila i sobe
- P2 demontaža vrata i rušenje nadvrtnika i pregradnog zida između kupatila i hodnika
- P3 demontaža vrata i rušenje nadvrtnika i pregradnog zida između hodnika i sobe
- P4 demontaža vrata i rušenje nadvrtnika i pregradnog zida između kupatila i sobe
- V3 demontaža prozora i rušenje vanjskog parapetnog zida visine cca 95cm



postojeći zidovi koji se zadržavaju



postojeći zidovi koji se ruše



otvori koji se uklanjaju ili prilagođavaju



uklanjanje postojećeg poda do nosive konstrukcije

susjedna građevni


ARHITEKTRI d.o.o.
OIB:55703748803
Cvijeta Zuzoric 1
10000 Zagreb
PROJEKTANT ARHITEKTURA: Rujana Bergam Marković dipl.ing.arch.
PROJEKTANT SURADNIO: Maja Lemac Kozlina dipl.ing.arch.
Cvijeta Franka Škaric mag.ing.arch.
Ivana Lerga mag.ing.arch.
Aleksandar Marković dipl.ing.arch.
GLAVNI PROJEKTANT: Rujana Bergam Marković dipl.ing.arch.
ovlaštena arhitektica
INVESTITOR: HUMANITARNA ORGANIZACIJA
"ZAJEDNICA SUSRET"
OIB:57535412801
Cvijetno naselje 11. 77/a
10000 Zagreb

FAZA: IZVEDBENI PROJEKT
ZAVJAT: REKONSTRUKCIJA I ADAPTACIJA
prema Pravilniku o jednostavnim i drugim građevinama i radovima (NN12/17, 34/18, 36/19, 98/19, 31/20)
GRAĐEVINA: POSLOVNA GRAĐEVINA
ADRESA/LOKACIJA: K.E.Br. 4915/2 K.O. TRNJE

SAVRHA: POSTOJEĆE STANJE - rušenje i demontaža - KAT

BROJ PROJEKTA: A 315-21
DATUM: 03.2021.
MJESECI: 150
LIST: 151

G.03

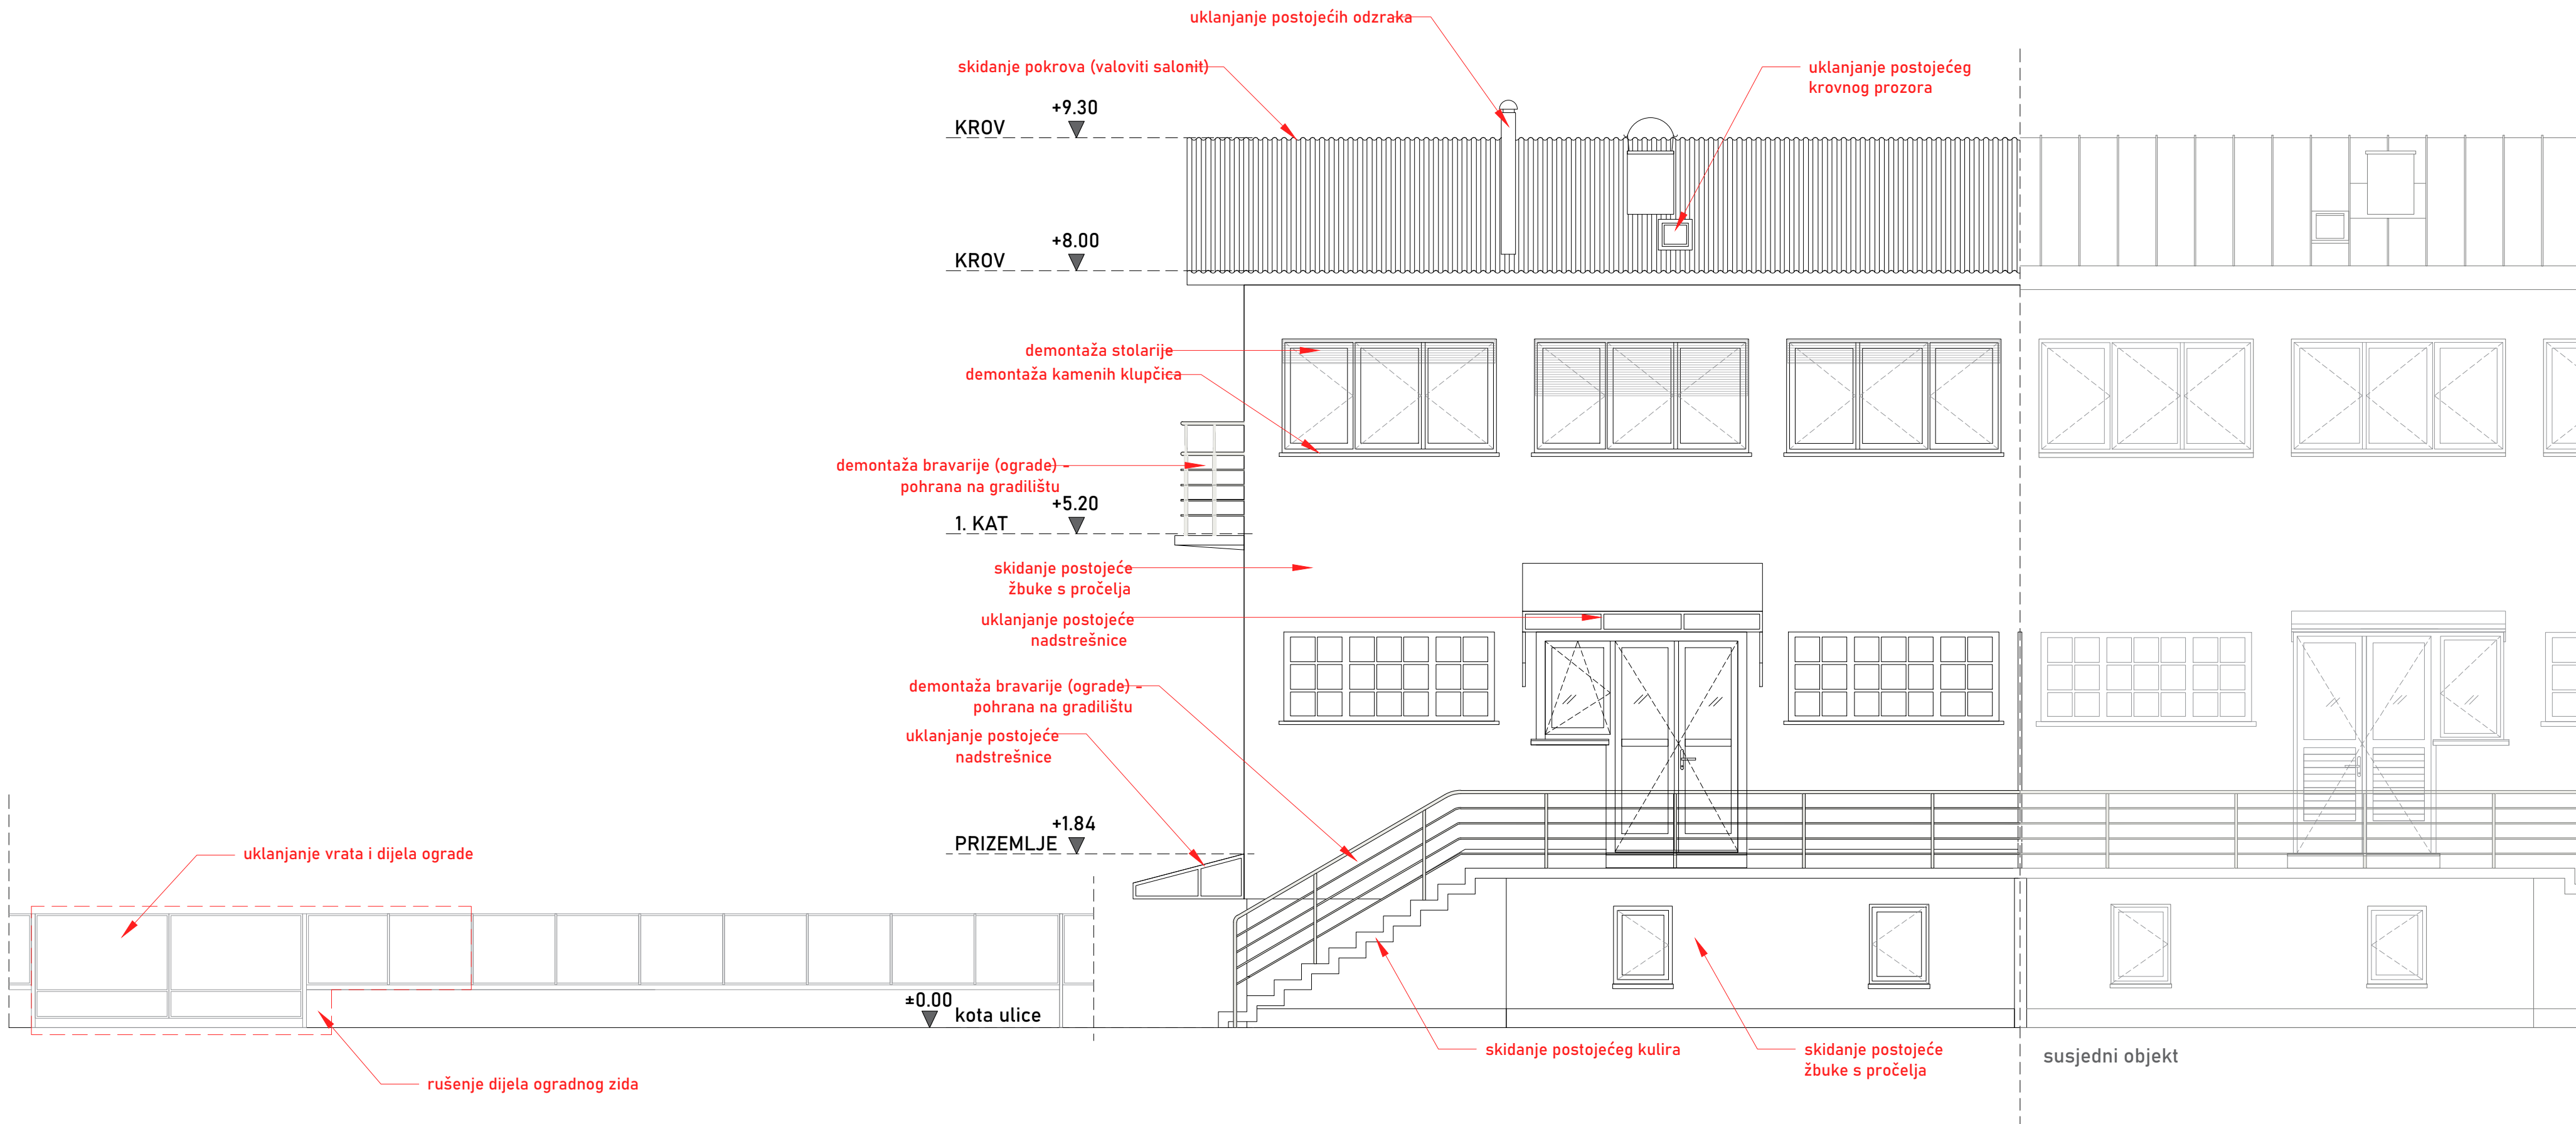

ORUPENTACIJA / ORADNO: ARHITEKTRI d.o.o.
OIB: 55703748803
Cvijeta Zuzoric 1
10000 Zagreb

PROJEKTANT ARHITEKTURE: Rujana Bergam Marković dipl.ing.arch.
PROJEKTANT SURADNICI: Maja Lemac Kozlina dipl.ing.arch.
Cvijeta Franka Škaric mag.ing.arch.
Ivana Lerga mag.ing.arch.
Aleksandar Marković dipl.ing.arch.

GLAVNI PROJEKTANT: Rujana Bergam Marković dipl.ing.arch.
ovlaštena arhitektica

INVESTITOR: HUMANITARNA ORGANIZACIJA
"ZAJEDNICA SUSRET"
OIB: 57535412801
Cijetno naselje 11, 17/a
10000 Zagreb

FAZA: IZVEDBENI PROJEKT
ZAVRŠIT: REKONSTRUKCIJA I ADAPTACIJA
prema Pravilniku o jednostavnim i drugim građevinama i
radovima (NN12/17, 34/18, 36/19, 98/19, 31/20)
GRAĐEVINA: POSLOVNA GRAĐEVINA
ADRESA/LOKACIJA: K.E. br. 4915/2 K.O. TRNJE

SAVRŠAJ: POSTOJEĆE STANJE - rušenje i
demontaža - SJEVERNO PROČELJE

BROJ PROJEKTA: A 315-21
DATUM: 03.2021.
MJESECI: 150


151

G.04




OGRADA Br1 - ograda
vanjskog prilaznog podesta
u prizemlju


Demontaža postojeće ograde prilaznog podesta prizemlja prema ulici. Materijal rukohvata čelični profil okruglog šupljeg presjeka promjera 35 mm debljine 5 mm, koji se postavlja na stupove okruglog šupljeg presjeka promjera 35 mm učvršćene vertikalno u betonsku podlogu. Sve prema nacrtu stavke. Stavka uključuje demontažu postojeće ograde. Obračun po komadu ograde kao cjeline.

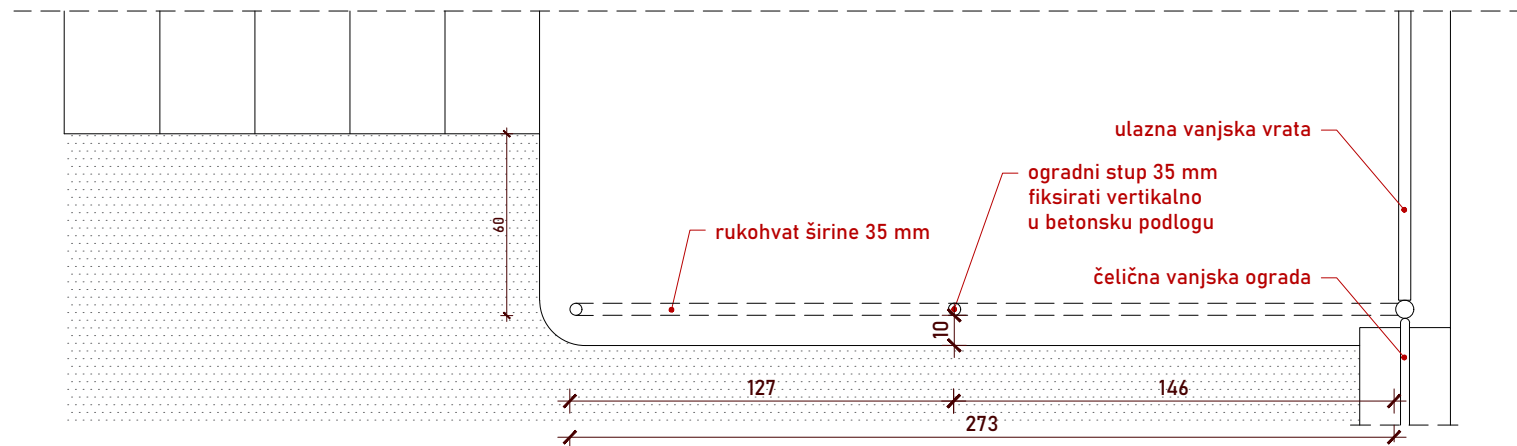


TL0CRT 1:25

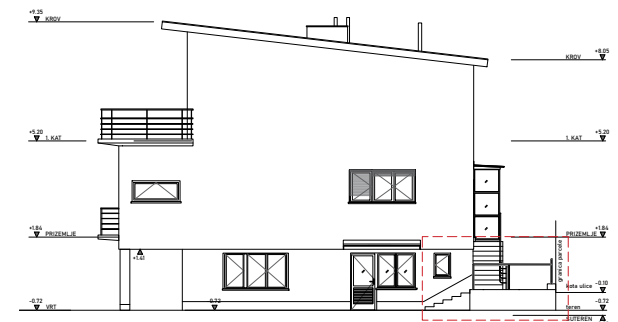

SITUACIJSKI PRIKAZ POLOŽAJA OGRADE

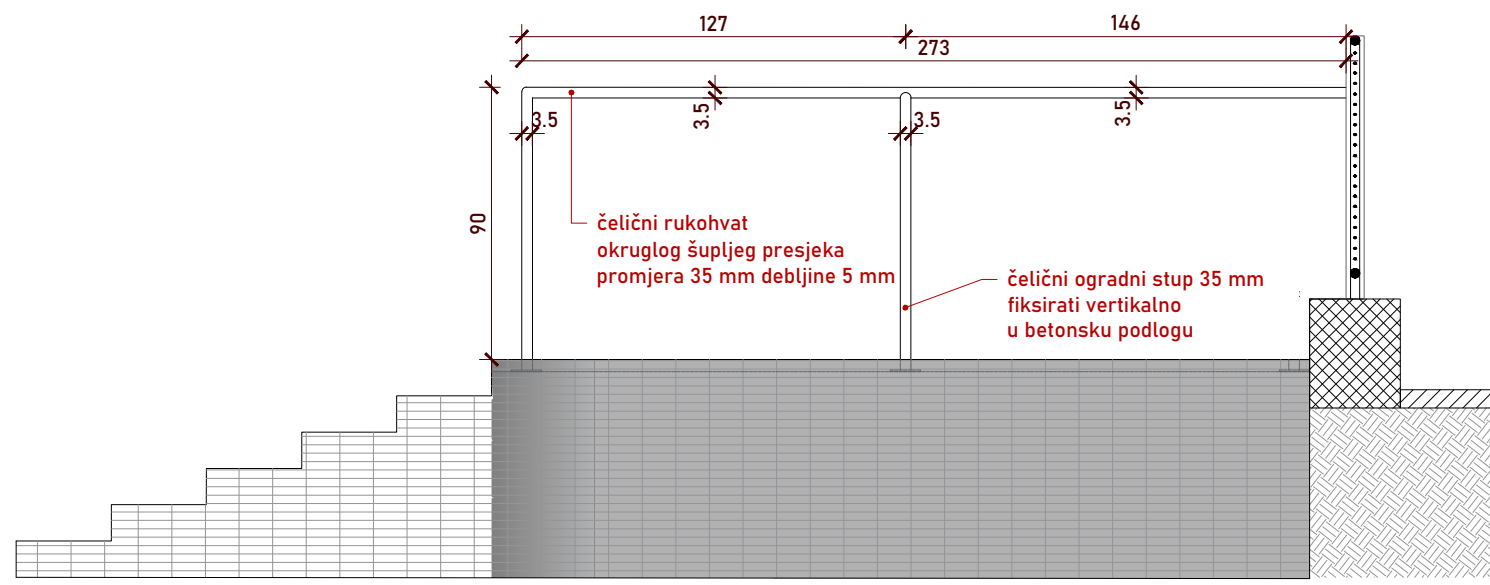

POGLED 1:25

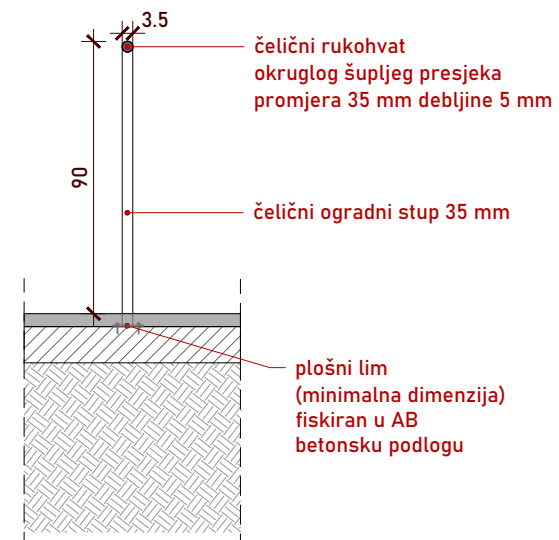

PRESJEK 1:25

OPKREMLJENJE IZRAZITELJ

ARHITEKTRI d.o.o.
OIB:55703748803
Cvijete Zuzorić 1
10000 Zagreb

PROJEKTANT ARHITEKTURE: **Rujana Bergam Marković dipl.inj.arh.**
PROJEKTANTI SURADNICI: **Maja Lemak Kozlina dipl.inj.arh.**
Cvijeta Franka Šćarić mag.inj.arh.
Ivona Lerga mag.inj.arh.
Aleksandar Marković dipl.inj.arh.

GLAVNI PROJEKTANT: **Rujana Bergam Marković dipl.inj.arh.**
ovlaštena arhitektica

INVESTITOR: **HUMANITARNA ORGANIZACIJA**
"ZAJEDNICA SUSRET"
OIB:57535412801
Cvijetno naselje II. 17/a
10000 Zagreb

FAZA:	IZVEDBENI PROJEKT
ZAHVAT:	REKONSTRUKCIJA I ADAPTACIJA prema Pravilniku o jednostavnim i drugim građevinama i radovima (NN12/I7, 34/18, 36/19, 98/19, 31/20)
GRAĐEVINA:	POSLOVNA GRAĐEVINA
ADRESA I LOKACIJA:	k.č.br. 4915/2 K.O. TRNJE
SADRŽAJ:	STAVKA_BS-Br1
BROJ PROJEKTA:	A 315-21
DATUM:	05.2021.
MJERILO:	1:25
LIST:	G.07


DEMONTAŽA POSTOJEĆE
BRAVARIJE

OGRADA Br2, Br3 – ograda
vanjskog stubišta do
prizemlja


Demontaža postojeće metalne ograde visine 82cm na stubištu i podestu kojim se pristupa s kote ulice do etaže visokog prizemlja. Ogradu treba pažljivo demontirati, označiti i pohraniti na gradilištu kako bi se nakon izmjene podova i fasade mogla ponovo montirati. U stavku uključena demontaža, zaštita i pohrana. Prije obnove, potrebno je izvesti istražne radove naliča bravarije kako bi obnova boje bila u tonu i sjaju kao izvorna.




fotografije postojećeg stanja

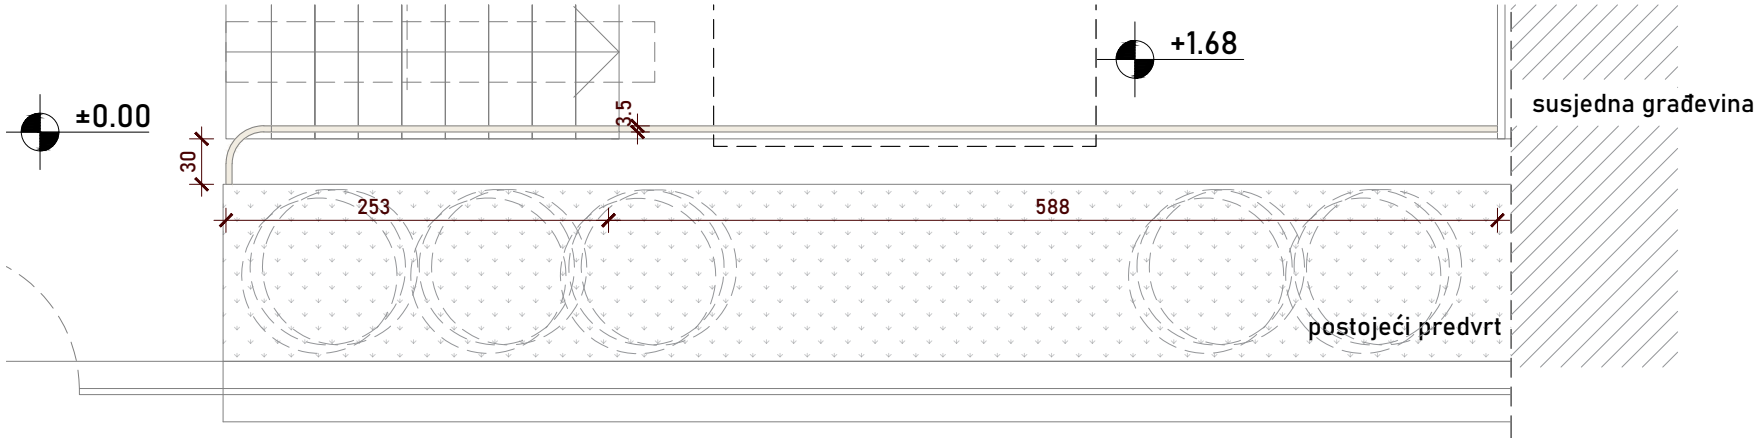

TLOCRT 1:50

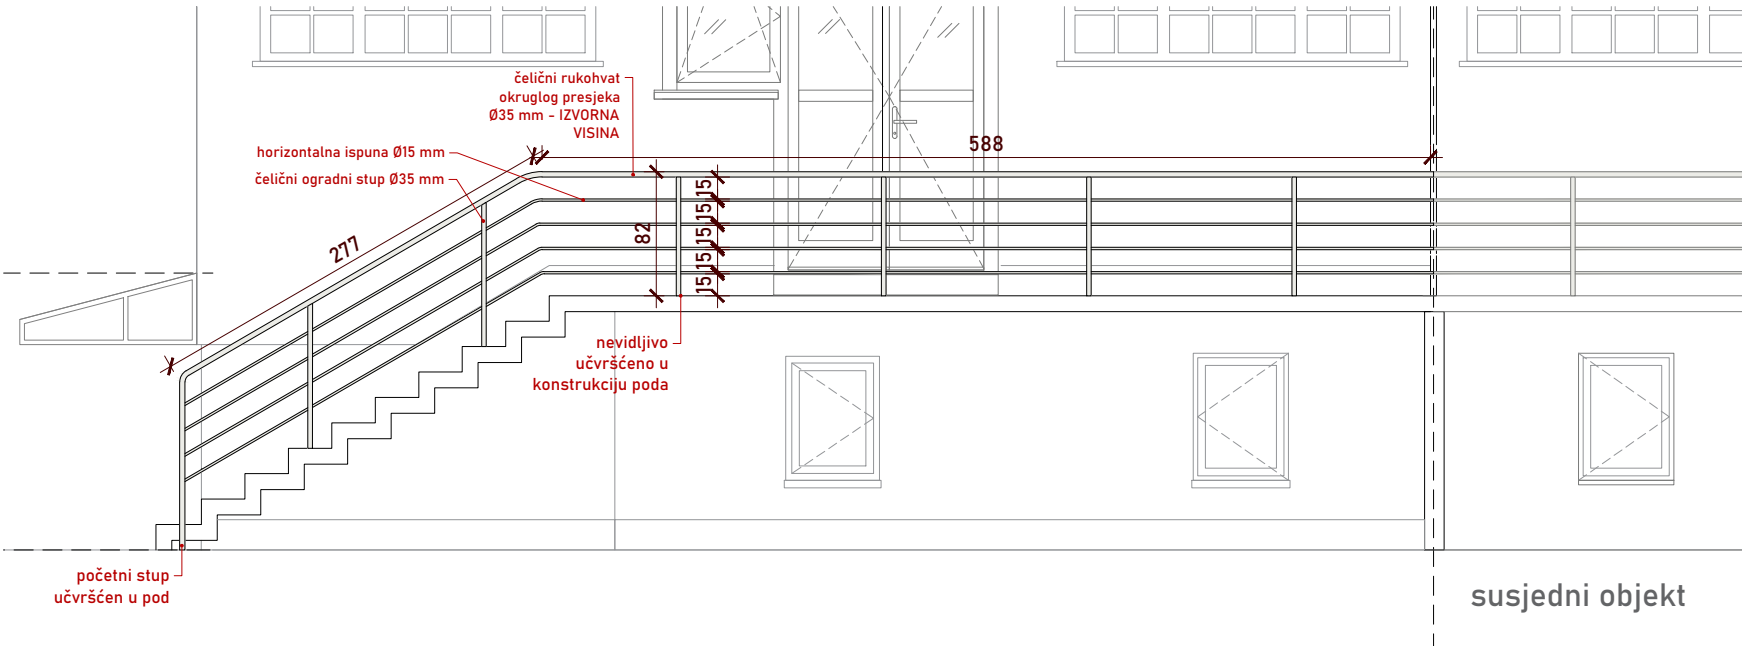

POGLED 1:50

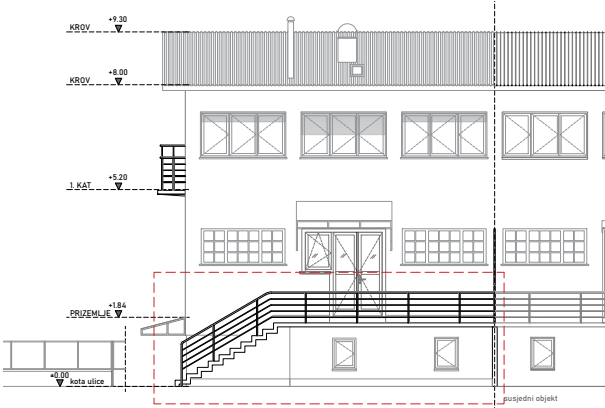

SITUACIJSKI PRIKAZ POLOŽAJA OGRADE

DOKUMENTACIJU IZRAĐIO:	ARHITEKTRI d.o.o. OIB:55703748803 Cvijete Zuzorić 1 10000 Zagreb
PROJEKTANT ARHITEKTURE:	Rujana Bergam Marković dipl.Ing.arch.
PROJEKTANTI SURADNICI:	Maja Lemac Kozlina dipl.Ing.arch. Cvijeta Franka Škarić mag.inj.arch. Ivona Lerga mag.inj.arch. Aleksandar Marković dipl.Ing.arch.
GLAVNI PROJEKTANT:	Rujana Bergam Marković dipl.Ing.arch. ovlaštena arhitektica
INVESTITOR:	HUMANITARNA ORGANIZACIJA "ZAJEDNICA SUSRET" OIB:57535412801 Cvjetno naselje II. 17/a 10000 Zagreb


FAZA:	IZVEDBENI PROJEKT
ZAHVAT:	REKONSTRUKCIJA I ADAPTACIJA prema Pravilniku o jednostavnim i drugim građevinama i radovima (NN12/17, 34/18, 36/19, 98/19, 31/20)
GRAĐEVINA:	POSLOVNA GRAĐEVINA
ADRESA/LOKACIJA:	kč.br. 4915/2 K.O. TRNJE
SADRŽAJ:	STAVKA_BS_Br2, Br3

BROJ PROJEKTA:	A 315-21
DATUM:	05.2021.
MJERILO:	1:25
LIST:	


G.08

OGRADA Br4 - ograda
loggie u prizemlju


Demontaža postojeće metalne ograde visine 120cm. Ogradu treba pažljivo demontirati, označiti i pohraniti na gradilištu kako bi se mogle napraviti prilagodbe i nakon izmjene podova i fasade ponovo montirati. U stavku uključena demontaža, zaštita i pohrana. Prije obnove, potrebno je izvesti istražne radove naliča bravarije kako bi obnova boje bila u tonu i sjaju kao izvorna.

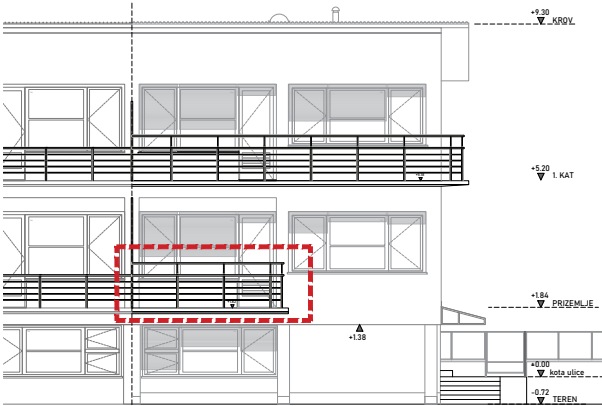


SITUACIJSKI PRIKAZ POLOŽAJA OGRADE

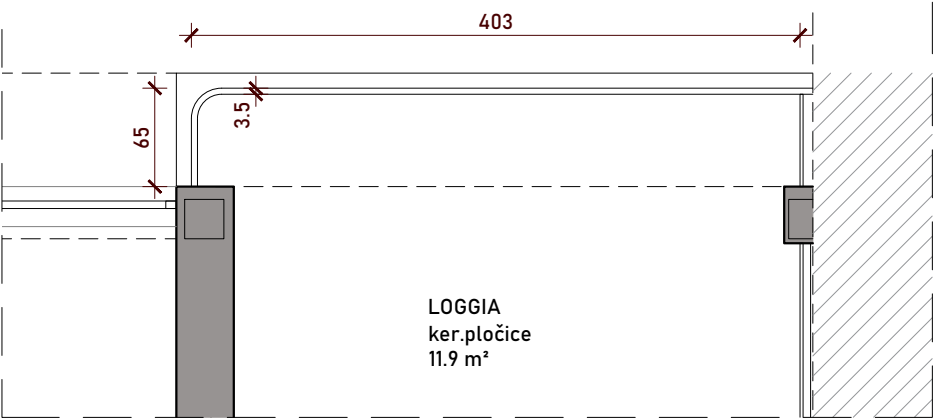


TLOCRT 1:50

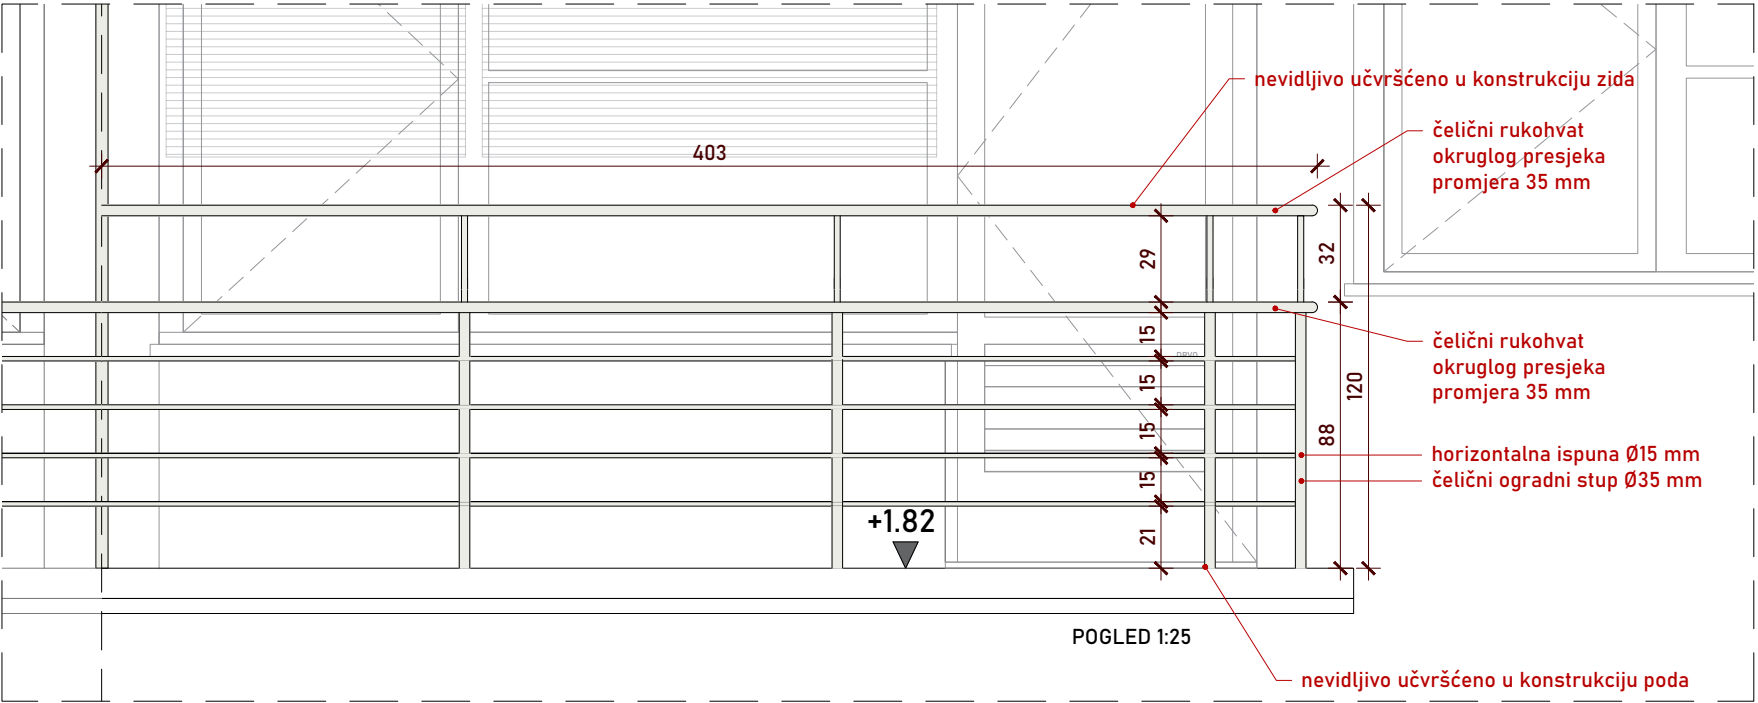

POGLED 1:25

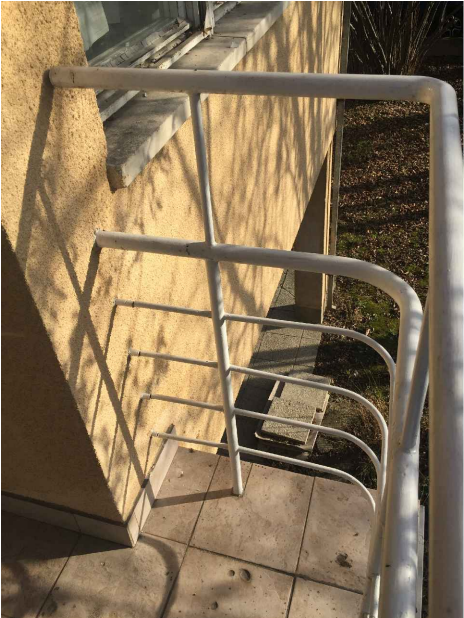

fotografija detalja postojećeg stanja

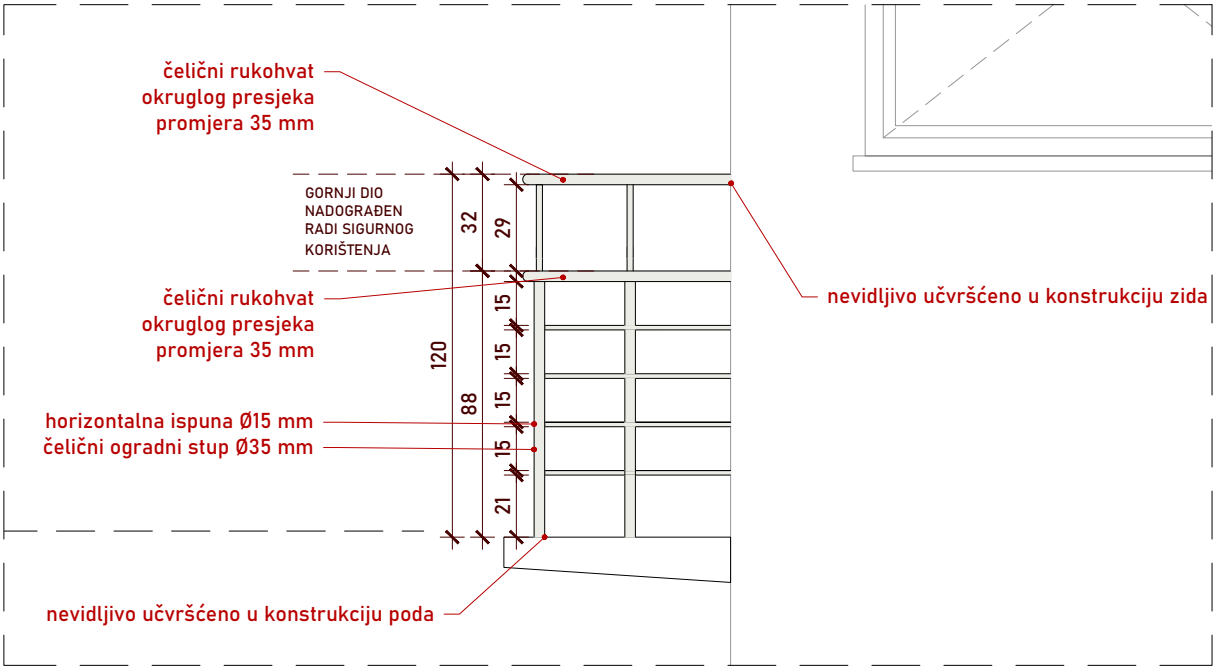

POGLED 1:25

DOKUMENTACIJU IZRAĐIO: ARHITEKTRI d.o.o.
OIB:55703748803
Cvijete Zuzorić 1
10000 Zagreb

PROJEKTANT ARHITEKTURE: Rujana Bergam Marković dipl.Ing.arh.
PROJEKTANTI SURADNICI: Maja Lemac Kozlina dipl.Ing.arh.
Cvijeta Franka Škarić mag.ing.arch.
Ivona Lerga mag.ing.arch.
Aleksandar Marković dipl.Ing.arh.

GLAVNI PROJEKTANT: Rujana Bergam Marković dipl.Ing.arh.
ovlaštena arhitektica

INVESTITOR: HUMANITARNA ORGANIZACIJA
"ZAJEDNICA SUSRET"
OIB:57535412801
Cvjetno naselje II. 17/a
10000 Zagreb

FAZA: IZVEDBENI PROJEKT
ZAHVAT: REKONSTRUKCIJA I ADAPTACIJA
prema Pravilniku o jednostavnim i drugim građevinama i
radovima (NN112/17, 34/18, 36/19, 98/19, 31/20)

GRAĐEVINA: POSLOVNA GRAĐEVINA
ADRESA/LOKACIJA: kč.br. 4915/2 K.O. TRNJE

SADRŽAJ: STAVKA_BS_Br4

BROJ PROJEKTA: A 315-21
DATUM: 05.2021.
MJESECI: 1:25
LIST: G.09


DEMONTAŽA POSTOJEĆE
BRAVARIJE

OGRADA Br5 - ograda
balkona na katu




Demontaža postojeće metalne ograde visine 120cm. Ogradu treba pažljivo demontirati, označiti i pohraniti na gradilištu kako bi se mogle napraviti prilagodbe i nakon izmjene podova i fasade ponovo montirati. U stavku uključena demontaža, zaštita i pohrana. Prije obnove, potrebno je izvesti istražne radove naliča bravarije kako bi obnova boje bila u tonu i sjaju kao izvorna.



fotografija detalja postojećeg stanja

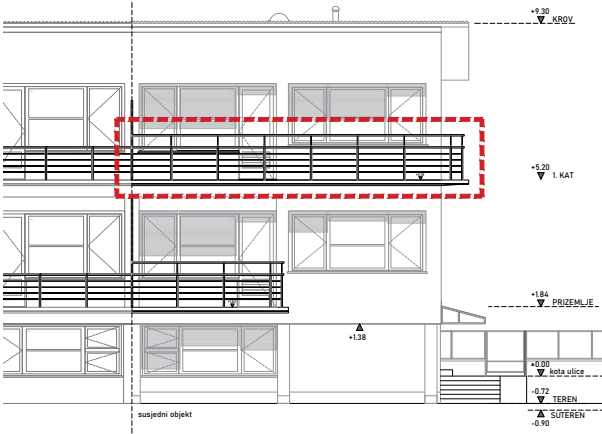

SITUACIJSKI PRIKAZ POLOŽAJA OGRADE

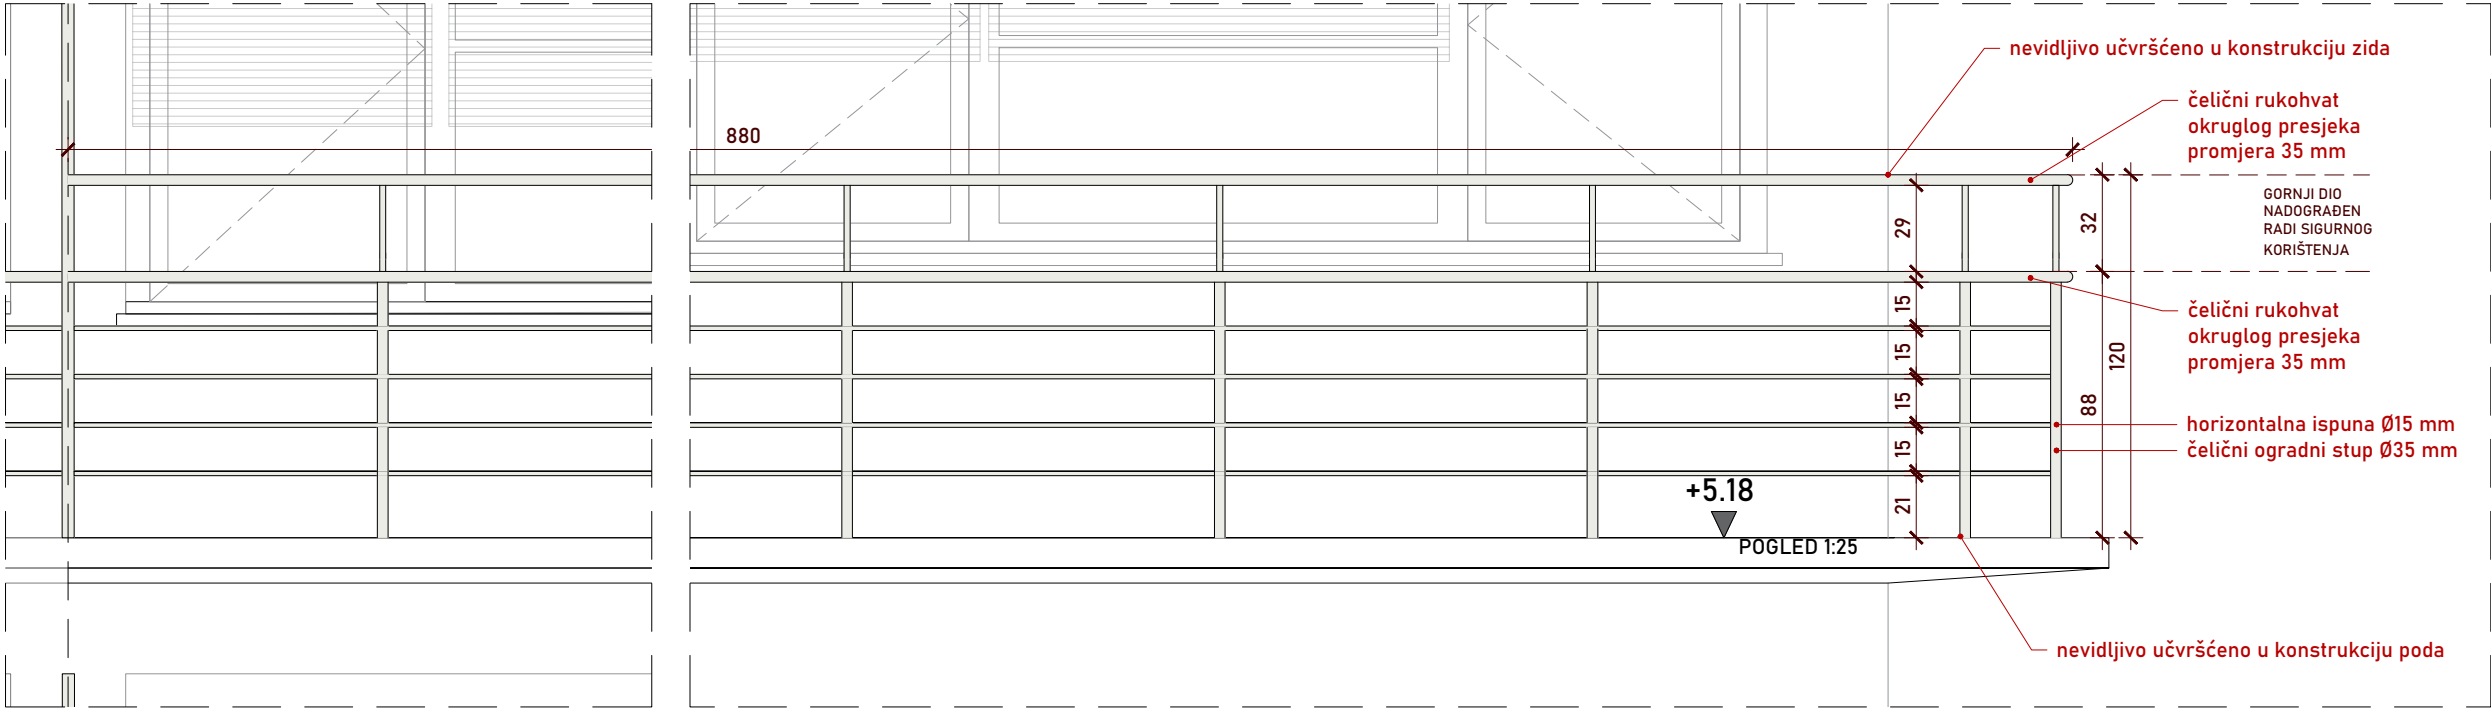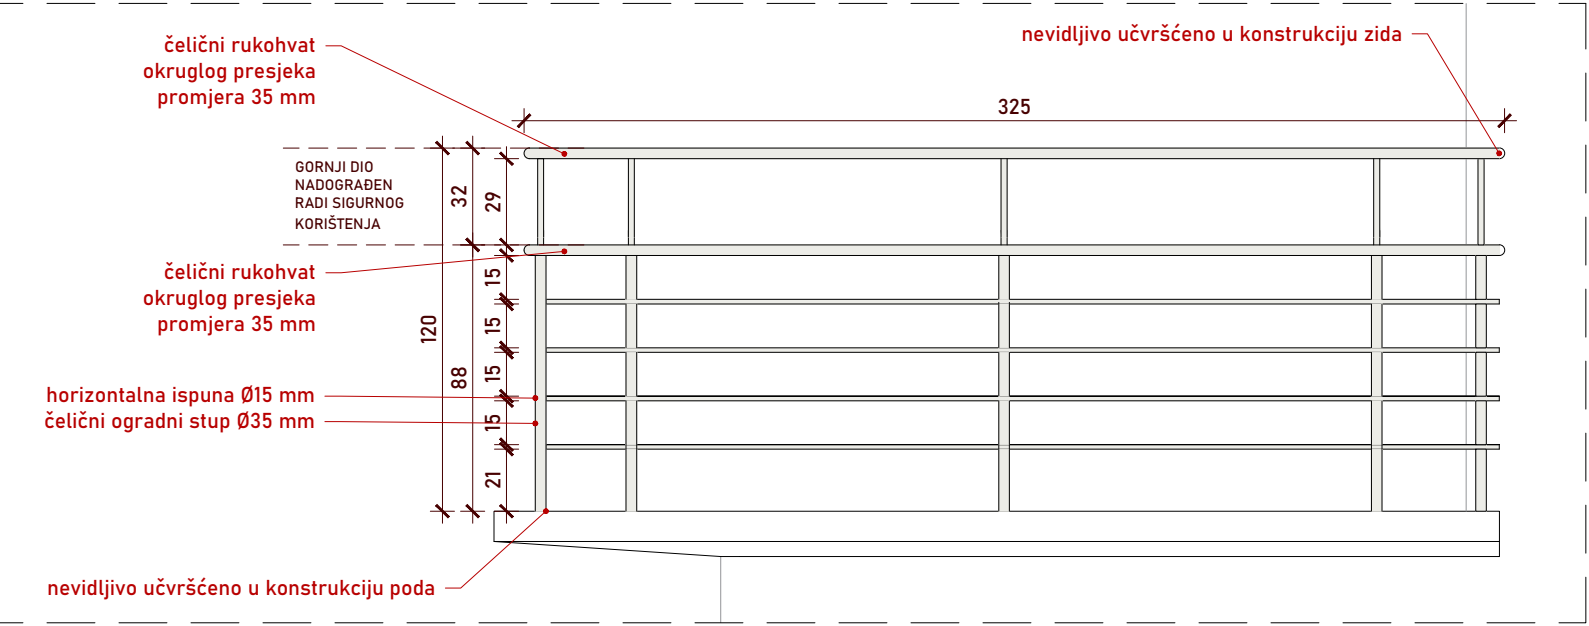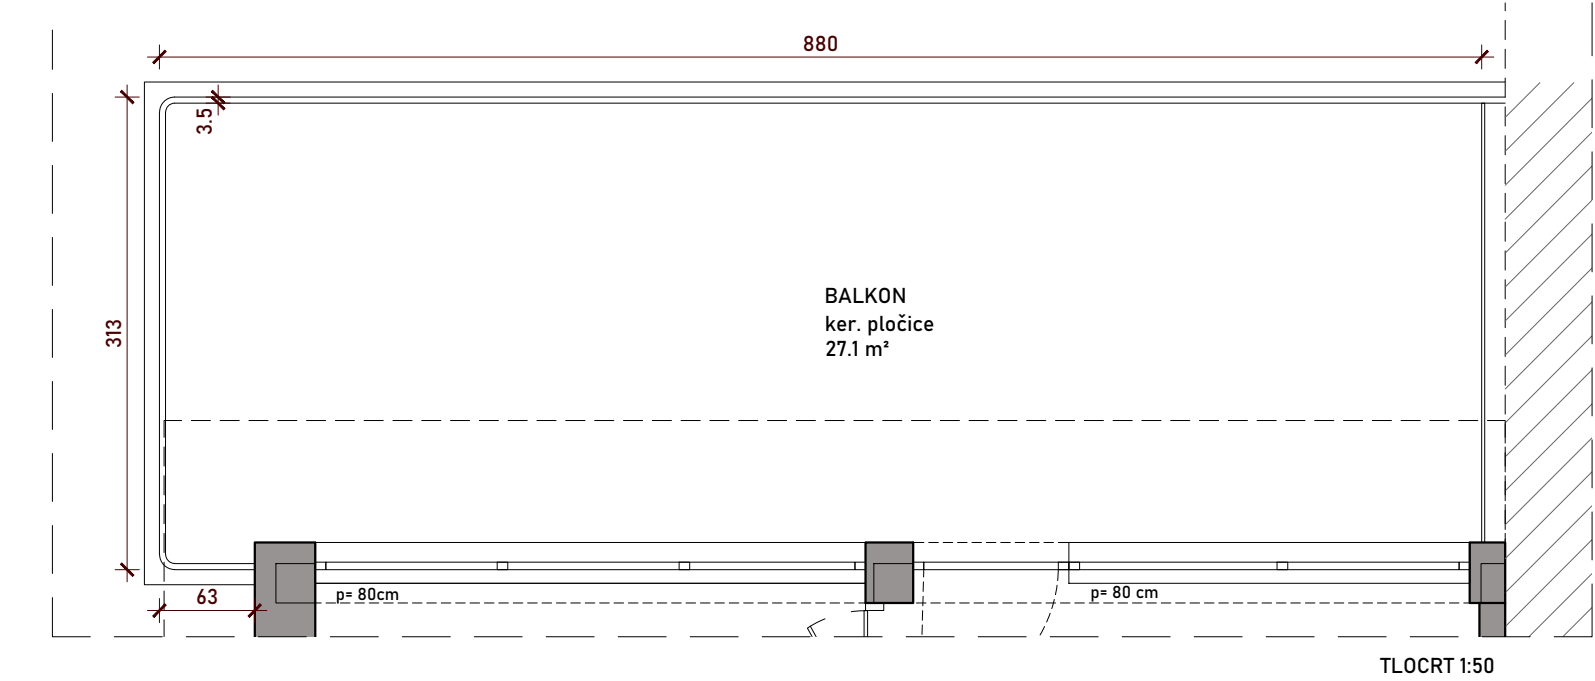

DOKUMENTACIJU IZRADIO: ARHITEKTRI d.o.o.
OIB:55703748803
Cvijete Zuzoric 1
10000 Zagreb

PROJEKTANT ARHITEKTURE: Rujana Bergam Marković dipl.ing.arch.
PROJEKTANTI SURADNICI: Maja Lemac Kozlina dipl.ing.arch.
Cvijeta Franka Škarić mag.ing.arch.
Ivona Lerga mag.ing.arch.
Aleksandar Marković dipl.ing.arch.

GLAVNI PROJEKTANT: Rujana Bergam Marković dipl.ing.arch.
ovlaštena arhitektica

INVESTITOR: HUMANITARNA ORGANIZACIJA
"ZAJEDNICA SUSRET"
OIB:57535412801
Cvjetno naselje II. 17/a
10000 Zagreb

FAZA: IZVEDBENI PROJEKT
ZAHVAT: REKONSTRUKCIJA I ADAPTACIJA
prema Pravilniku o jednostavnim i drugim građevinama i radovima (NN112/17, 34/18, 36/19, 98/19, 31/20)


GRAEVINA: POSLOVNA GRADEVINA
ADRESA/LOKACIJA: kč.br. 4915/2 K.O. TRNJE

SADRŽAJ: STAVKA_BS_Br5


BROJ PROJEKTA: A 315-21
DATUM: 05.2021.
MJESECI: 1:25
LIST: 1

OGRADA Br6 - segment
ulične ograde s vratima
rampe za vozila


Demontaža dijela postojeće metalne ograde visine 120cm koja omeđuje parcelu. Ogradu treba demontirati u čitavim segmentima u zoni proširenja prilaza na parcelu, a taj dio obuhvaća dvokrilna vrata i 1 segment ulične ograde. U stavku uključena demontaža čeličnih vrata, dijela ograde i odvoz na gradski deponij. Rušenje dijela parapetnog zida ograde obračunat će se u zasebnoj stavci.

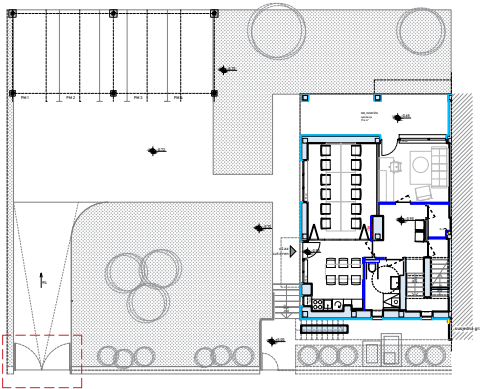


SITUACIJSKI PRIKAZ POLOŽAJA SEGMENTA

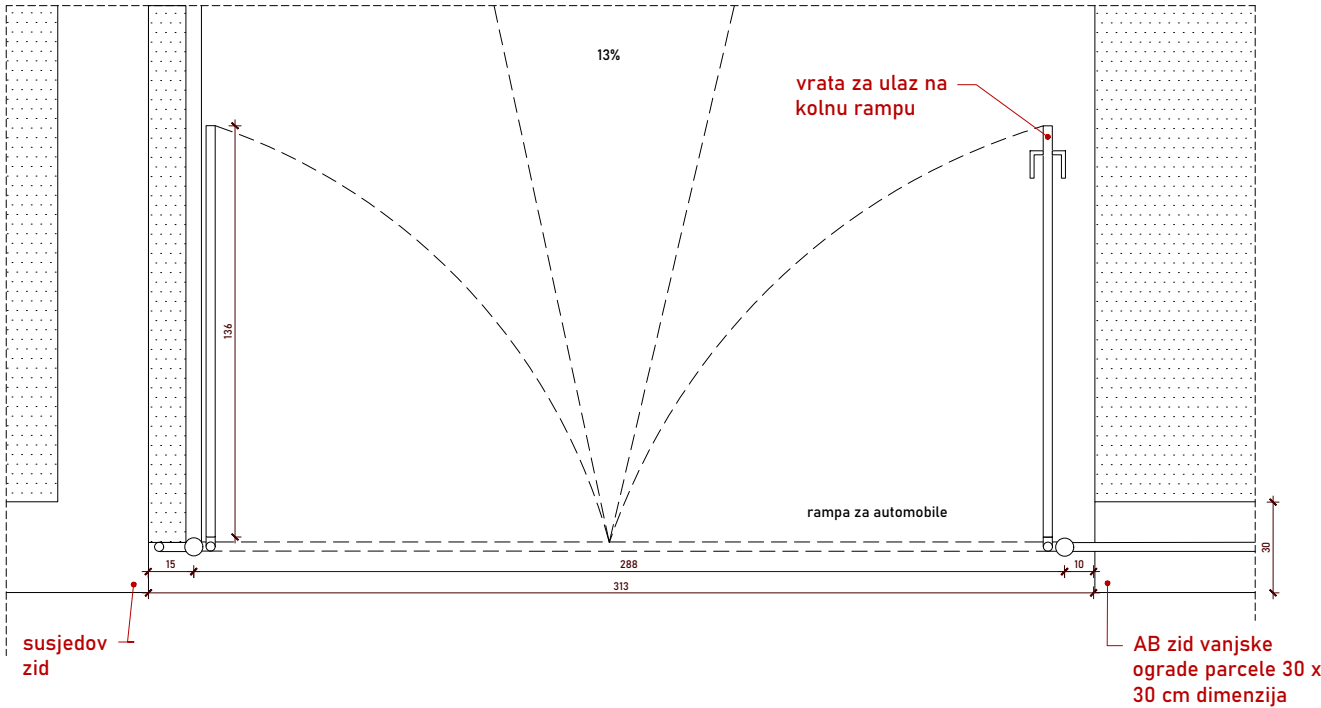

TLOCRT 1:25

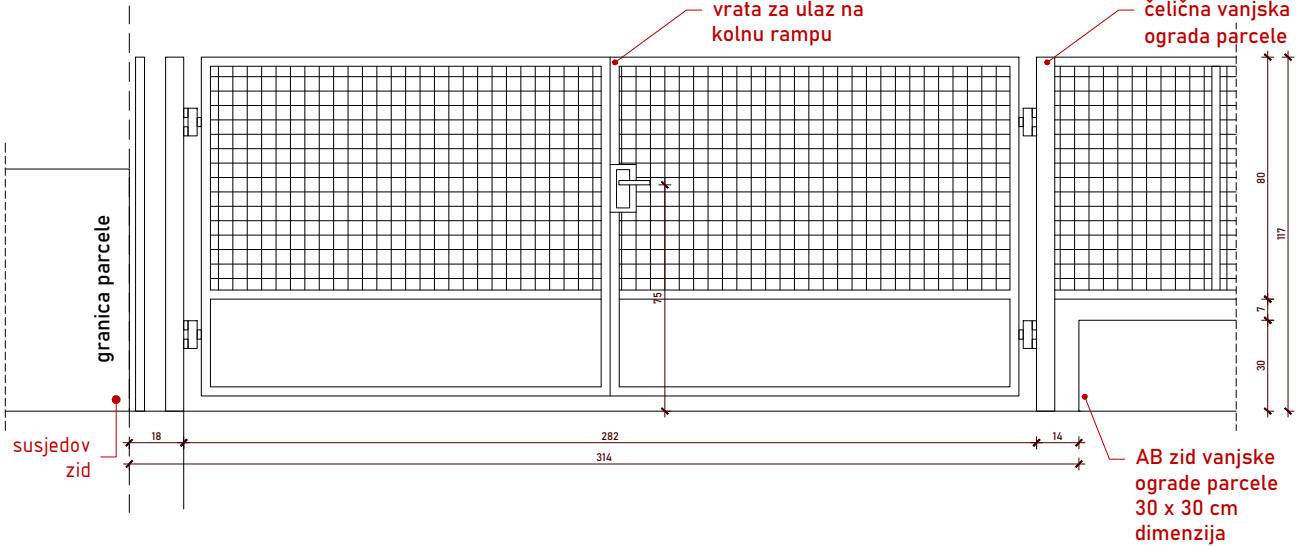

POGLED 1:25

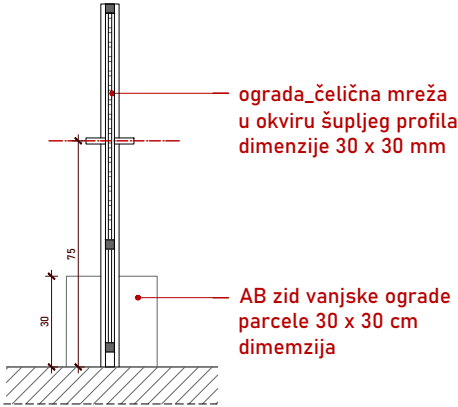


PRESJEK 1:25

DOKUMENTACIJU IZRAĐIO:	ARHITEKTRI d.o.o. OIB:55703748803 Cvijete Zuzorić 1 10000 Zagreb
PROJEKTANT ARHITEKTURE:	Rujana Bergam Marković dipl.Ing.arch.
PROJEKTANTI SURADNICI:	Maja Lemac Kozlina dipl.Ing.arch. Cvijeta Franka Škarić mag.inj.arch. Ivona Lerga mag.inj.arch. Aleksandar Marković dipl.Ing.arch.
GLAVNI PROJEKTANT:	Rujana Bergam Marković dipl.Ing.arch. ovlaštena arhitektica
INVESTITOR:	HUMANITARNA ORGANIZACIJA "ZAJEDNICA SUSRET" OIB:57535412801 Cvjetno naselje II. 17/a 10000 Zagreb

FAZA:	IZVEDBENI PROJEKT
ZAHVAT:	REKONSTRUKCIJA I ADAPTACIJA prema Pravilniku o jednostavnim i drugim građevinama i radovima (NN112/17, 34/18, 36/19, 98/19, 31/20)
GRAĐEVINA:	POSLOVNA GRAĐEVINA
ADRESA/LOKACIJA:	kč.br. 4915/2 K.O. TRNJE
SADRŽAJ:	STAVKA_BS_Br6
BROJ PROJEKTA:	A 315-21
DATUM:	05.2021.
MJERILO:	1:25
LIST:	

PREGRADA Br7 - ulazni
podest vanjskog subišta u
prizemlju

Demontaža pregrade prema
susjednoj dvojnoj građevini kod
ulaznog podesta u prizemlju;
pregrada od mutnog stakla u
metalnim okvirima učvršćenim u pod i
zid građevine, dimenzija 102x252cm.
Stavka uključuje demontažu pregrade
i svih elemenata pregrade te odvoz na
gradski deponij.

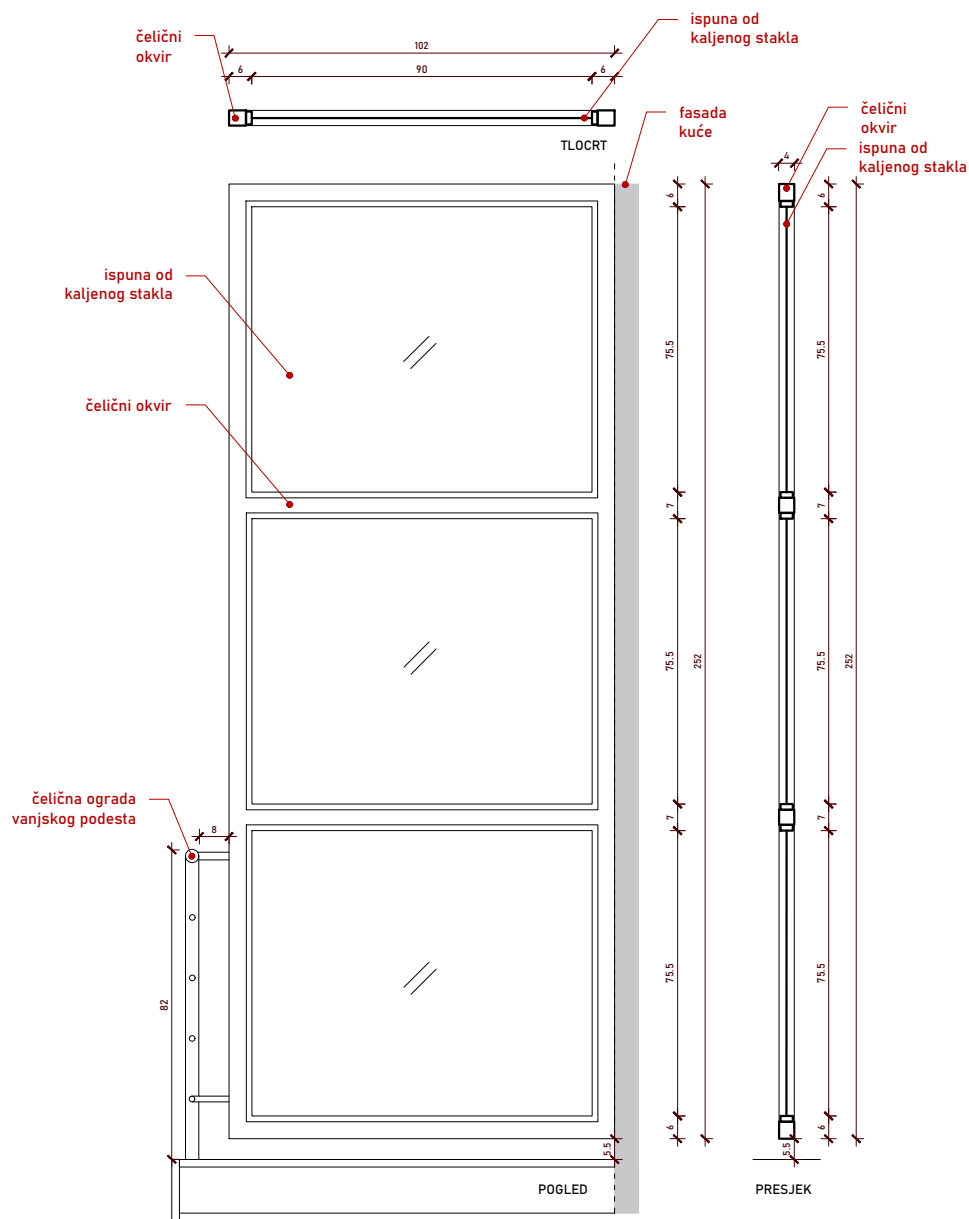

DOKUMENTACIJU IZRAĐIO: ARHITEKTRI d.o.o.
OIB:55703748803
Cvijeta Zuzorić 1
10000 Zagreb

PROJEKTANT ARHITEKTURE: Rujana Bergam Marković dipl.ing.arch.
PROJEKTANTI SURADNICI: Maja Lemac Kozlina dipl.ing.arch.
Cvijeta Franka Škarić mag.ing.arch.
Ivona Lerga mag.ing.arch.
Aleksandar Marković dipl.ing.arch.

GLAVNI PROJEKTANT: Rujana Bergam Marković dipl.ing.arch.
ovlaštena arhitektica

INVESTITOR: HUMANITARNA ORGANIZACIJA
"ZAJEDNICA SUSRET"
OIB:57535412801
Cvijetno naselje II. 17/a
10000 Zagreb

FAZA: IZVEDBENI PROJEKT

ZAHVAT: REKONSTRUKCIJA I ADAPTACIJA
prema Pravilniku o jednostavnim i drugim građevinama i
radovima (NN112/17, 34/18, 36/19, 98/19, 31/20)

GRAĐEVINA: POSLOVNA GRAĐEVINA

ADRESA/LOKACIJA: kč.br. 4915/2 K.O. TRNJE

SADRŽAJ: STAVKA_BS_Br7


BROJ PROJEKTA: A 315-21

DATUM: 05.2021.

MJERIL: 1:20

LIST: G.12

PREGRADA Br9 - loggia u
prizemlju

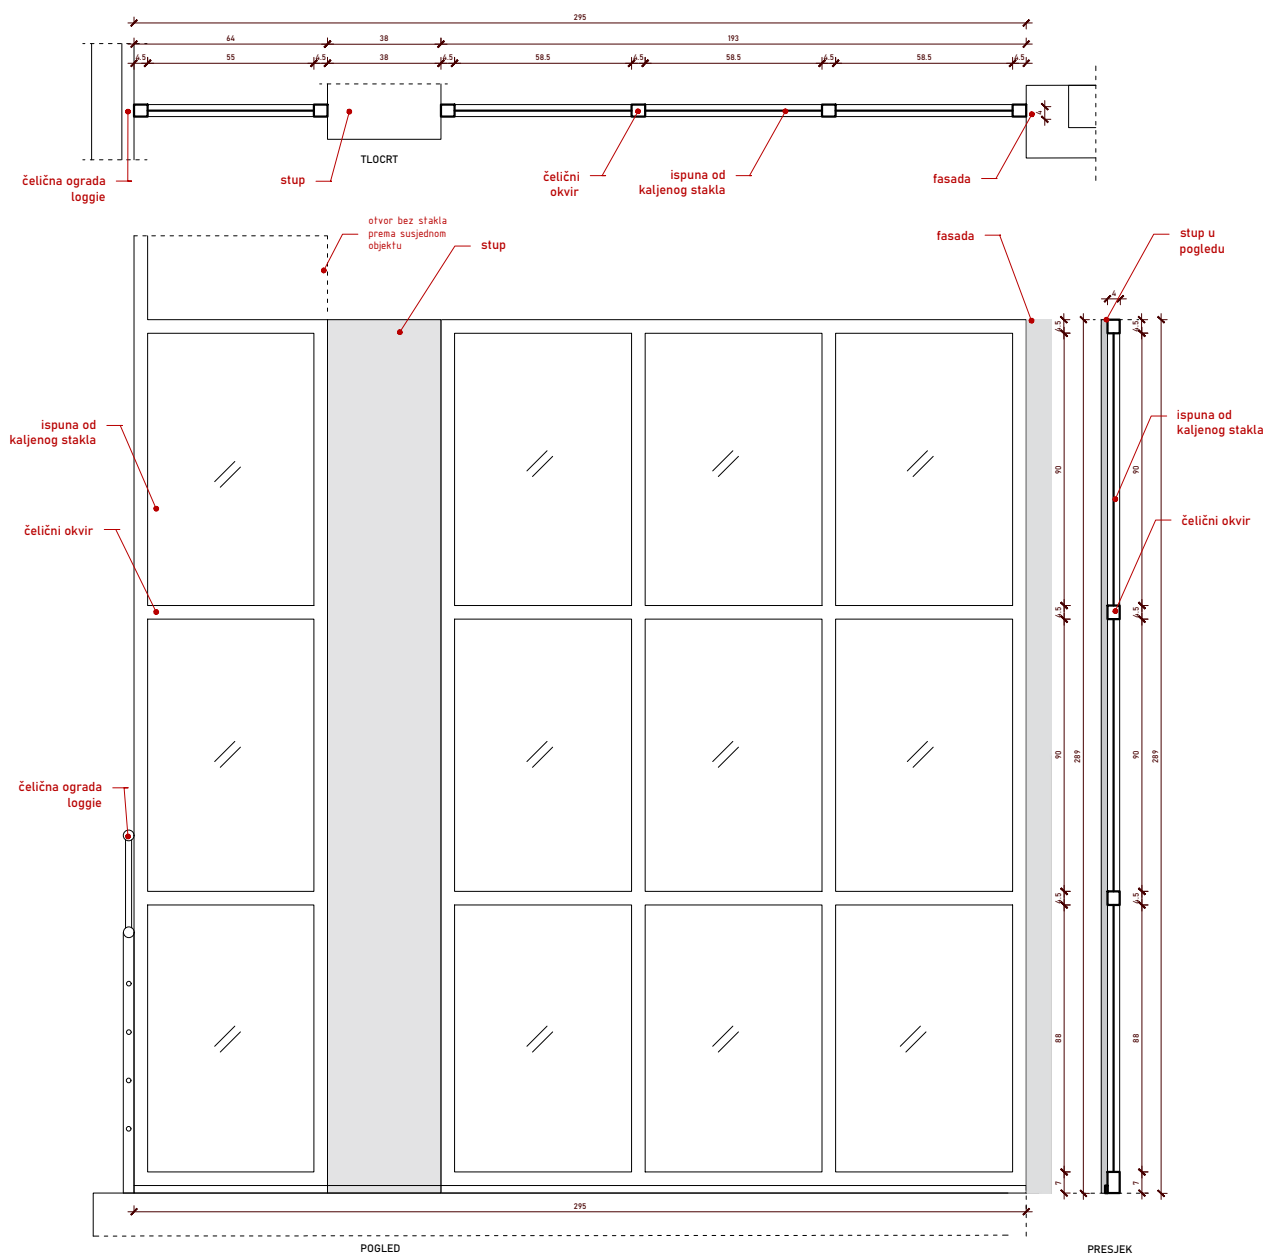

Demontaža pregrada prema susjednoj dvojnoj građevini; pregrada od mutnog stakla u metalnim okvirima učvršćenim u pod i zid građevine, dimenzije 64x289 i 193x289 cm. Stavka uključuje demontažu pregrade i svih elemenata pregrade te odvoz na gradski deponij.

DOKUMENTACIJU IZRADIO:

ARHITEKTRI d.o.o.
OIB:55703748803
Cvijete Zuzorić 1
10000 Zagreb

PROJEKTANT ARHITEKTURE:

Rujana Bergam Marković dipl.Ling.arh.

PROJEKTANTI SURADNICI:

Maja Lemac Kozlina dipl.Ling.arh.
Cvijeta Franka Škarić mag.ing.arch.
Ivona Lerga mag.ing.arch.
Aleksandar Marković dipl.Ling.arh.

GLAVNI PROJEKTANT:

Rujana Bergam Marković dipl.Ling.arh.
ovlaštena arhitektica

INVESTITOR:

HUMANITARNA ORGANIZACIJA
"ZAJEDNICA SUSRET"
OIB:57535412801
Cvjetno naselje II. 17/a
10000 Zagreb

FAZA:

IZVEDBENI PROJEKT

ZAHVAT:

REKONSTRUKCIJA I ADAPTACIJA
prema Pravilniku o jednostavnim i drugim građevinama i
radovima (NN112/17, 34/18, 36/19, 98/19, 31/20)

GRAĐEVINA:

POSLOVNA GRAĐEVINA

ADRESA/LOKACIJA:

kč.br. 4915/2 K.O. TRNJE

SADRŽAJ:

STAVKA_BS_Br8 i Br9

BROJ PROJEKTA: A 315-21

DATUM: 05.2021.


MJERILO: 1:25

LIST:

G.13

PREGRADA Br10 - balkon
na katu

Demontaža pregrade prema
susjednoj dvojnoj građevini na
balkonu na katu; pregrada od mutnog
stakla u metalnim okvirima
učvršćenim u pod i zid građevine,
dimenzija 288x195cm. Stavka
uključuje demontažu pregrade i svih
elemenata pregrade te odvoz na
gradski deponij.

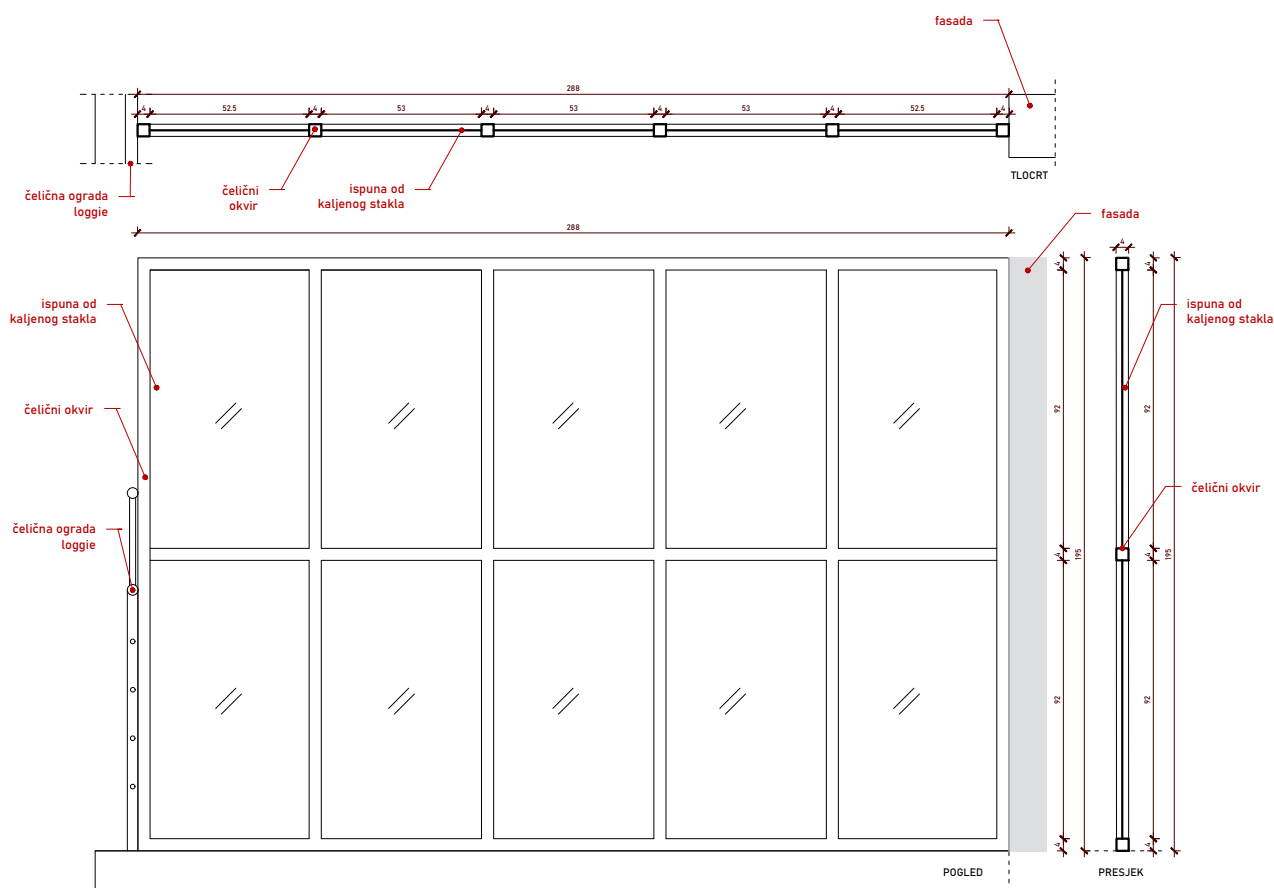

DOKUMENTACIJU IZRADIO:

ARHITEKTRI d.o.o.
OIB:55703748803
Cvijeta Zuzorić 1
10000 Zagreb

PROJEKTANT ARHITEKTURE:

Rujana Bergam Marković dipl.ing.arch.

PROJEKTANTI SURADNICI:

Maja Lemac Kozlina dipl.ing.arch.

Cvijeta Franka Škarić mag.ing.arch.

Ivona Lerga mag.ing.arch.

Aleksandar Marković dipl.ing.arch.

GLAVNI PROJEKTANT:

Rujana Bergam Marković dipl.ing.arch.
ovlaštena arhitektica

INVESTITOR:

HUMANITARNA ORGANIZACIJA
"ZAJEDNICA SUSRET"
OIB:57535412801
Cvjetno naselje II. 17/a
10000 Zagreb

FAZA:

IZVEDBENI PROJEKT

ZAHVAT:

REKONSTRUKCIJA I ADAPTACIJA
prema Pravilniku o jednostavnim i drugim građevinama i
radovima (NN12/17, 34/18, 36/19, 98/19, 31/20)

GRAĐEVINA:

POSLOVNA GRAĐEVINA

ADRESA/LOKACIJA:

kč.br. 4915/2 K.O. TRNJE

SADRŽAJ:

STAVKA_BS_Br10


BROJ PROJEKTA: A 315-21

DATUM: 05.2021.

MJERIL: 1:25

LIST:

G.14

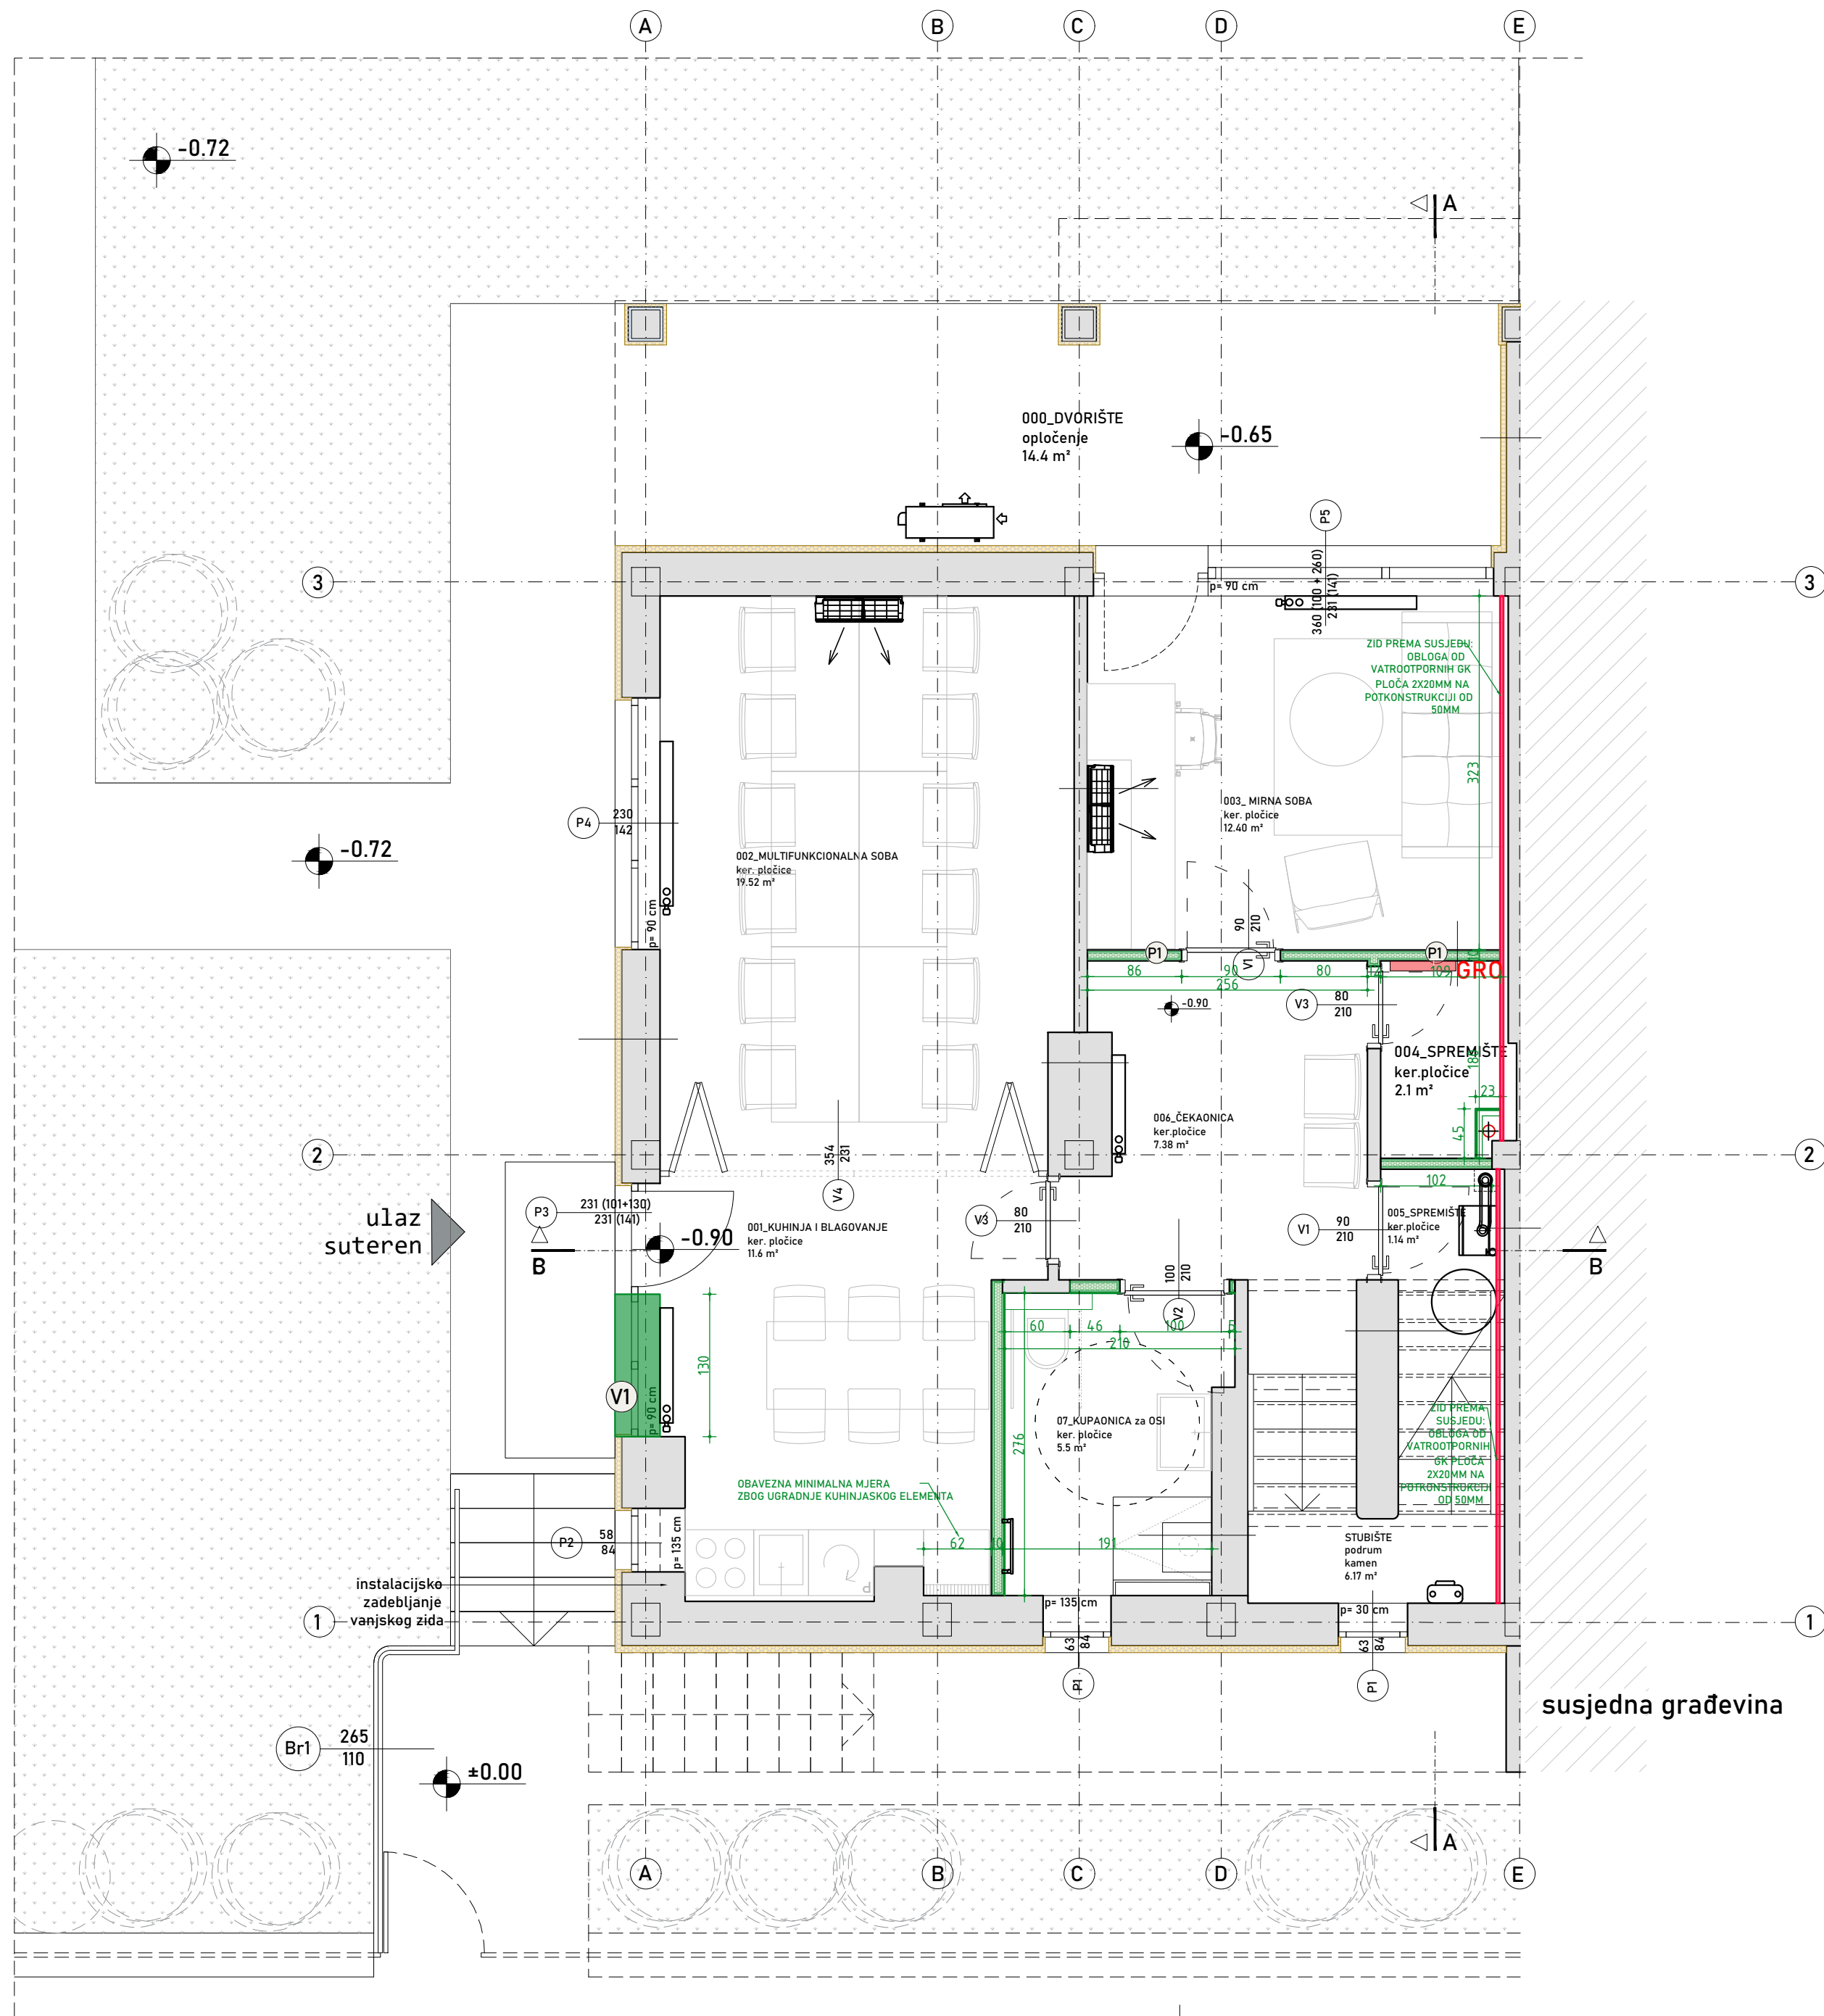

- postojeći zidovi koji se zadržavaju
- novi zidovi
- dodatan sloj toplinske izolacije

POPIS SLOJEVA

Zidovi

Z2	- vanjski zid	45 cm
Z2 a	- vanjski zid_podnožje	45 cm
Z3	- unutarnji zid_postojeći_pregradni	12 cm
Z3 a	- unutarnji zid_postojeći_dimnjak	58.5 cm
Z3 b	- unutarnji zid_postojeći_instalacijski	33 cm
Z3 c	- unutarnji zid_postojeći_stubišni	38 cm
Z4	- unutarnji zid_novi_pregradni	10 cm
Z5	- unutarnji zid_postojeći_prema susjednom objektu: opeka + vatrootporne GK ploče 2x20mm na potkonstrukciji od 50mm	40 cm
Z6	- vanjski zid_postojeći_prema susjednom objektu	18 cm

Opća uputa:

Visinu otvora unutarnjih NOVIH vrata izvesti iste građevinske visine kao visine otvora postojećih vrata.


- P1 pregradni zid od GK ploča, debljine 10 cm
- P3 pregradni zid sa GKI pločama na strani moklog čvora, debljine 10 cm
- V1 vanjski parapetni zid visine cca 90cm sa slojem toplinske izolacije - ukupna debljina cca 47cm. zidati blok opekom ili pjenobetonom.

ORISNUTACIJA / GRAĐIO	ARHITEKTURI d.o.o. OIB:55703748803 Cvijeta Zuporčić 10000 Zagreb
PROJEKTANT / ARHITEKTURA	Rujana Bergam Marković dipl.ing.arch.
PROJEKTANT / SURADNIO	Maja Lemac Kozlina dipl.ing.arch. Cvijeta Franka Škarčić mag.ing.arch. Ivana Lerga mag.ing.arch. Aleksandar Marković dipl.ing.arch.
GLAVNI PROJEKTANT	Rujana Bergam Marković dipl.ing.arch. ovlaštena arhitektica
INVESTITOR	HUMANITARNA ORGANIZACIJA "ZAJEDNICA SUSRET" OIB:57535412801 Cijetno naselje 11. 17/a 10000 Zagreb

FAZA	IZVEDBENI PROJEKT
ZAVJAT	REKONSTRUKCIJA I ADAPTACIJA prema Pravilniku o jednostavnim i drugim građevinama i radovima (NN12/17, 34/18, 36/19, 98/19, 31/20)
GRAĐEVINA	POSLOVNA GRAĐEVINA
ADRESA / ODRADBA	kč.br. 4915/2 K.O. TRNJE

SADRŽAJ	NOVO STANJE - građevinski radovi - SUTEREN
---------	--

BROJ / PROJEKTA	A 315-21
DATUM	03.2021.
SKLAD	1:50
LST	

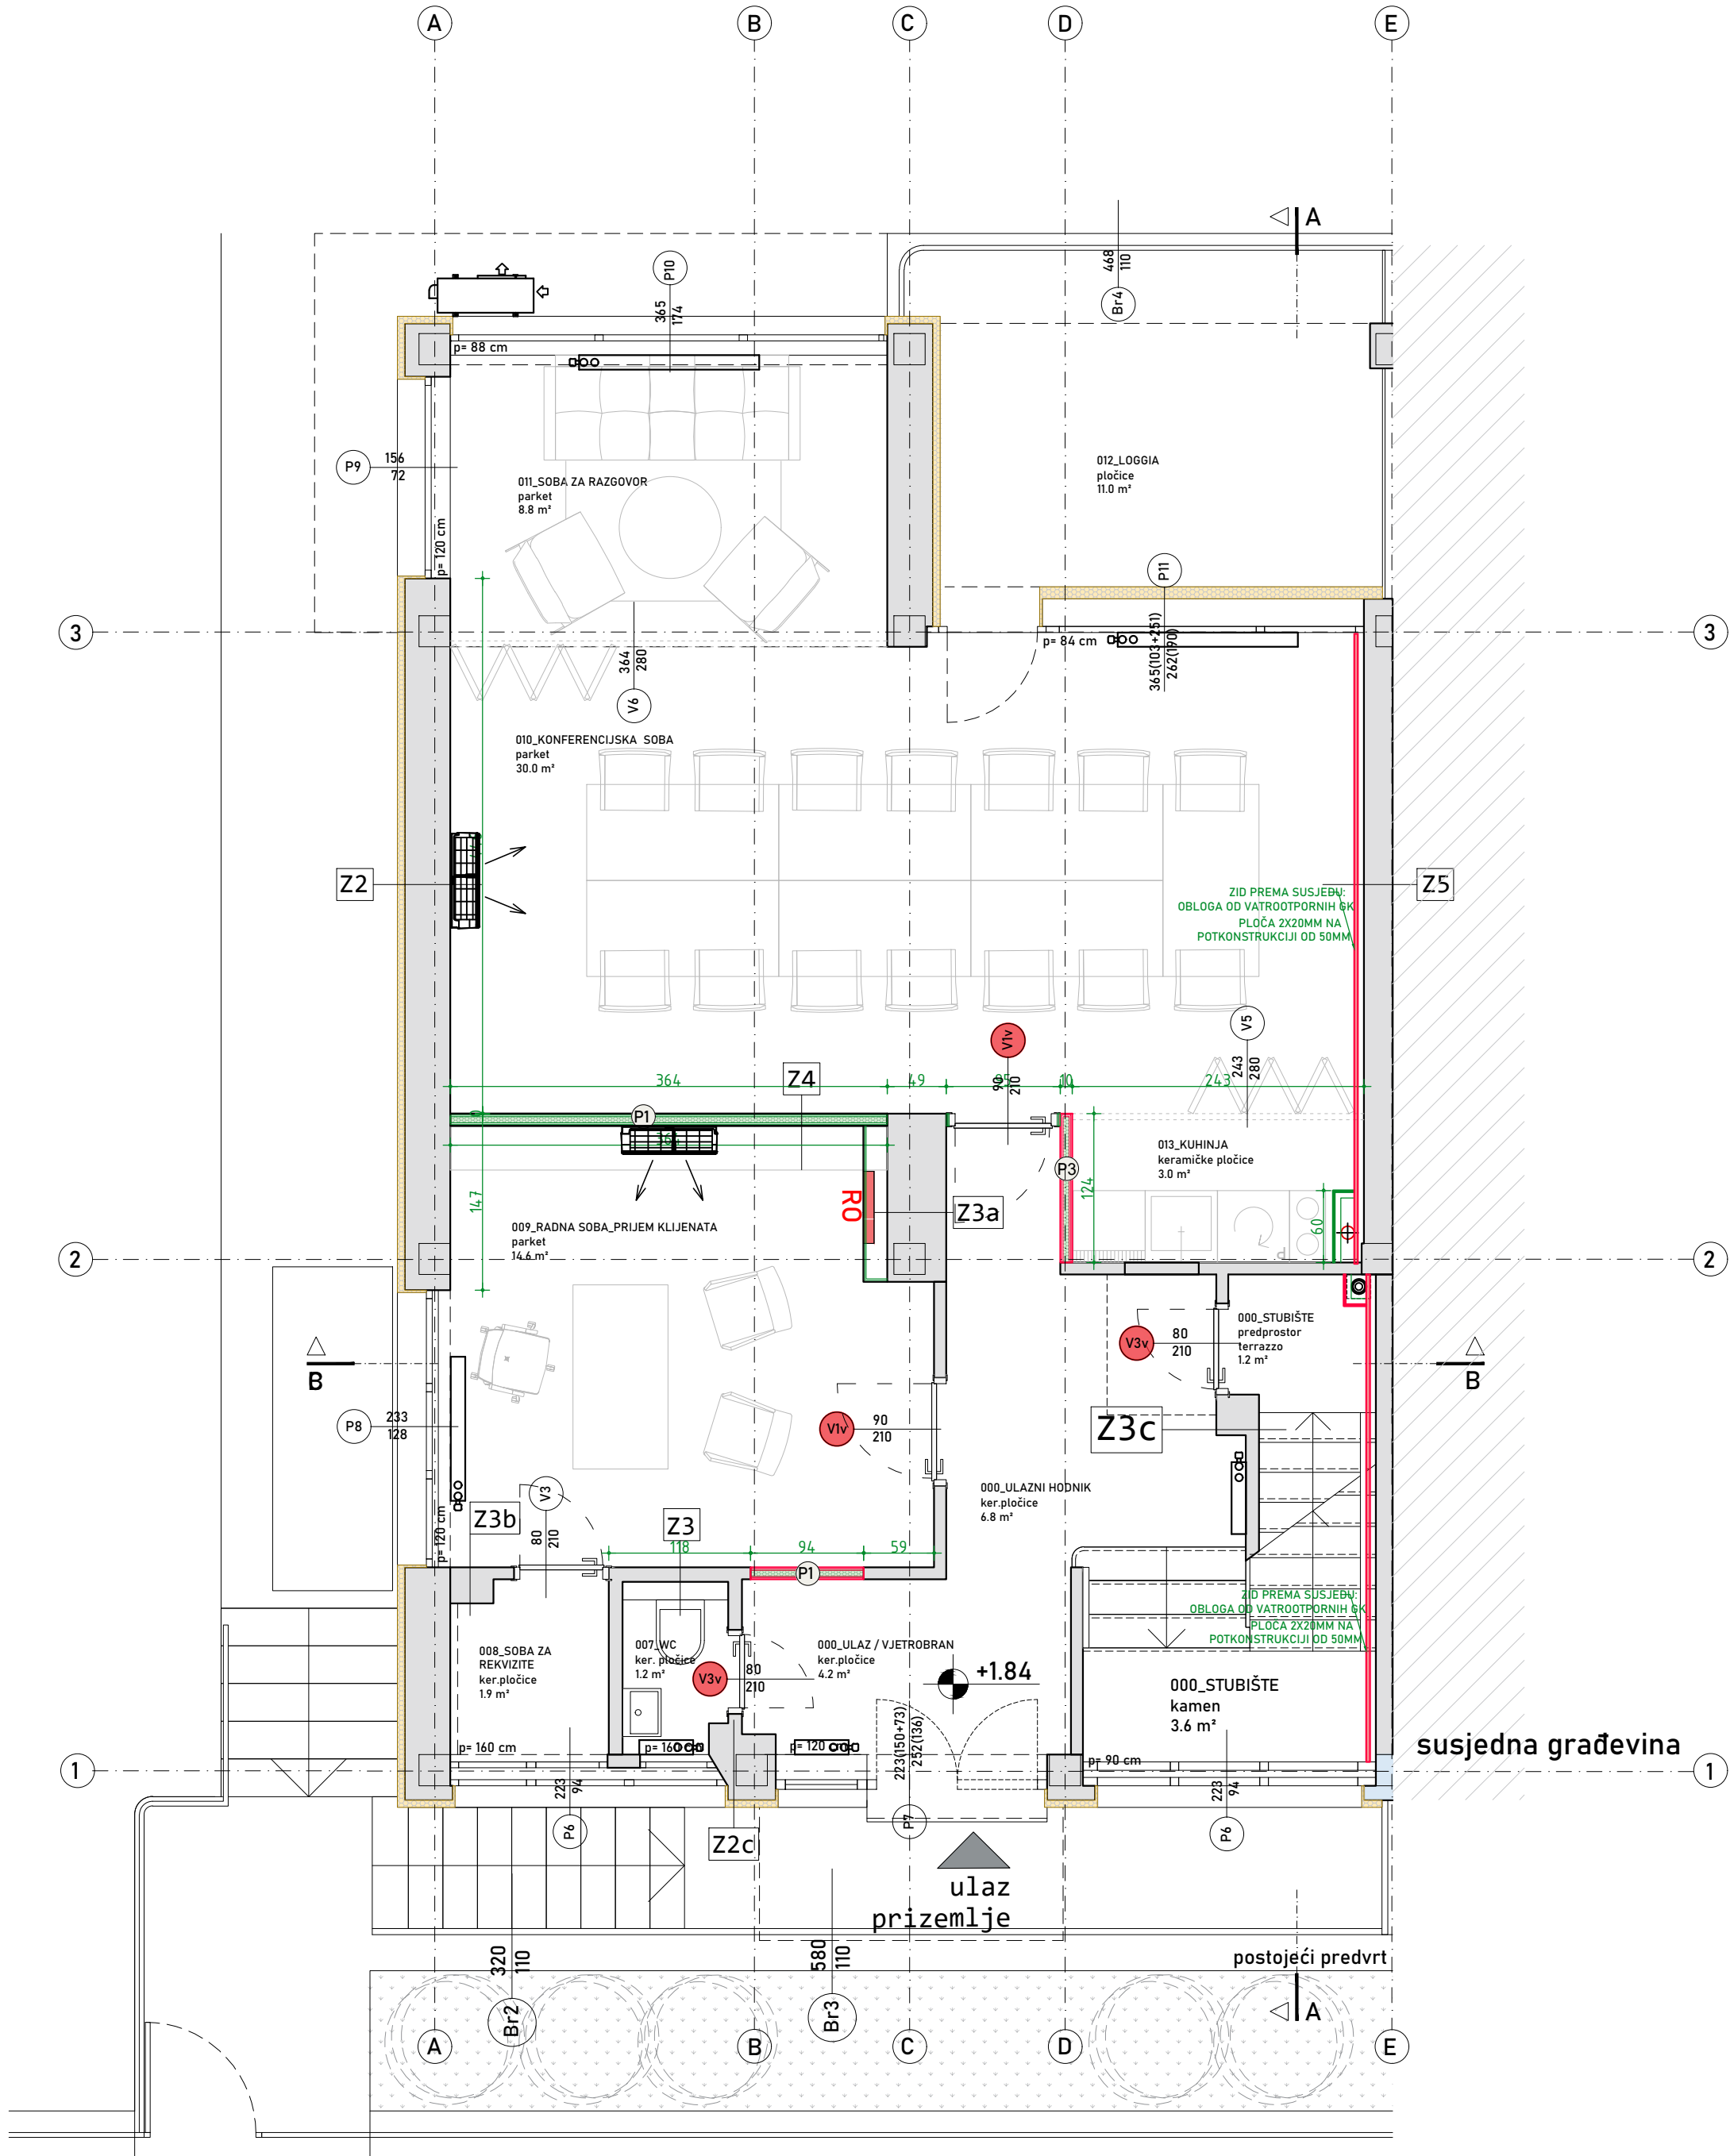

- postojeći zidovi koji se zadržavaju
- novi zidovi
- dodatan sloj toplinske izolacije

POPIS SLOJEVA

Zidovi	
Z2 - vanjski zid	45 cm
Z2 a - vanjski zid_podnožje	45 cm
Z3 - unutarnji zid_postojeći_pregradni	12 cm
Z3 a - unutarnji zid_postojeći_dimnjak	58.5 cm
Z3 b - unutarnji zid_postojeći_instalacijski	33 cm
Z3 c - unutarnji zid_postojeći_stubišni	38 cm
Z4 - unutarnji zid_novi_pregradni	10 cm
Z5 - unutarnji zid_postojeći_prema susjednom objektu: opeka + vatrootporne GK ploče 2x20mm na potkonstrukciji od 50mm	40 cm
Z6 - vanjski zid_postojeći_prema susjednom objektu	18 cm

Opća uputa:
Visinu otvora unutarnjih NOVIH vrata izvesti iste
građevinske visine kao visine otvora postojećih vrata.


- P1 pregradni zid od GK ploča, debljine 10 cm
- P3 pregradni zid sa GKI pločama na strani moktog dvora, debljine 10 cm

ORISNUTACIJA / GRAĐEVINA
ARHITEKTRI d.o.o.
OIB:55703748803
Cvijeta Zuzoric 1
10000 Zagreb
PROJEKANT ARHITEKTURE
Rujana Bergam Marković dipl.ing.arch.
Maja Lemac Kozlina dipl.ing.arch.
Cvijeta Franka Škaric mag.ing.arch.
Ivana Lerga mag.ing.arch.
Aleksandar Marković dipl.ing.arch.
GLAVNI PROJEKANT
Rujana Bergam Marković dipl.ing.arch.
ovlaštena arhitektica
INVESTITOR
HUMANITARNA ORGANIZACIJA
"ZAJEDNICA SUSRET"
OIB:57535412801
Cijetno naselje II, 17/a
10000 Zagreb

FAZA
IZVEDBENI PROJEKT
ZADAT: REKONSTRUKCIJA I ADAPTACIJA
prema Pravilniku o jednostavnim i drugim građevinama i
radovima (NN12/17, 34/18, 36/19, 98/19, 31/20)
GRAĐEVINA: POSLOVNA GRAĐEVINA
ADRESA/LOKACIJA: kč.br. 4915/2 K.O. TRNJE

SADRŽAJ:
NOVO STANJE - građevinski
radovi - PRIZEMLJE

BROJ PROJEKTA: A 315-21
DATUM: 03.2021.
MISLO: 1:50
LST: 1

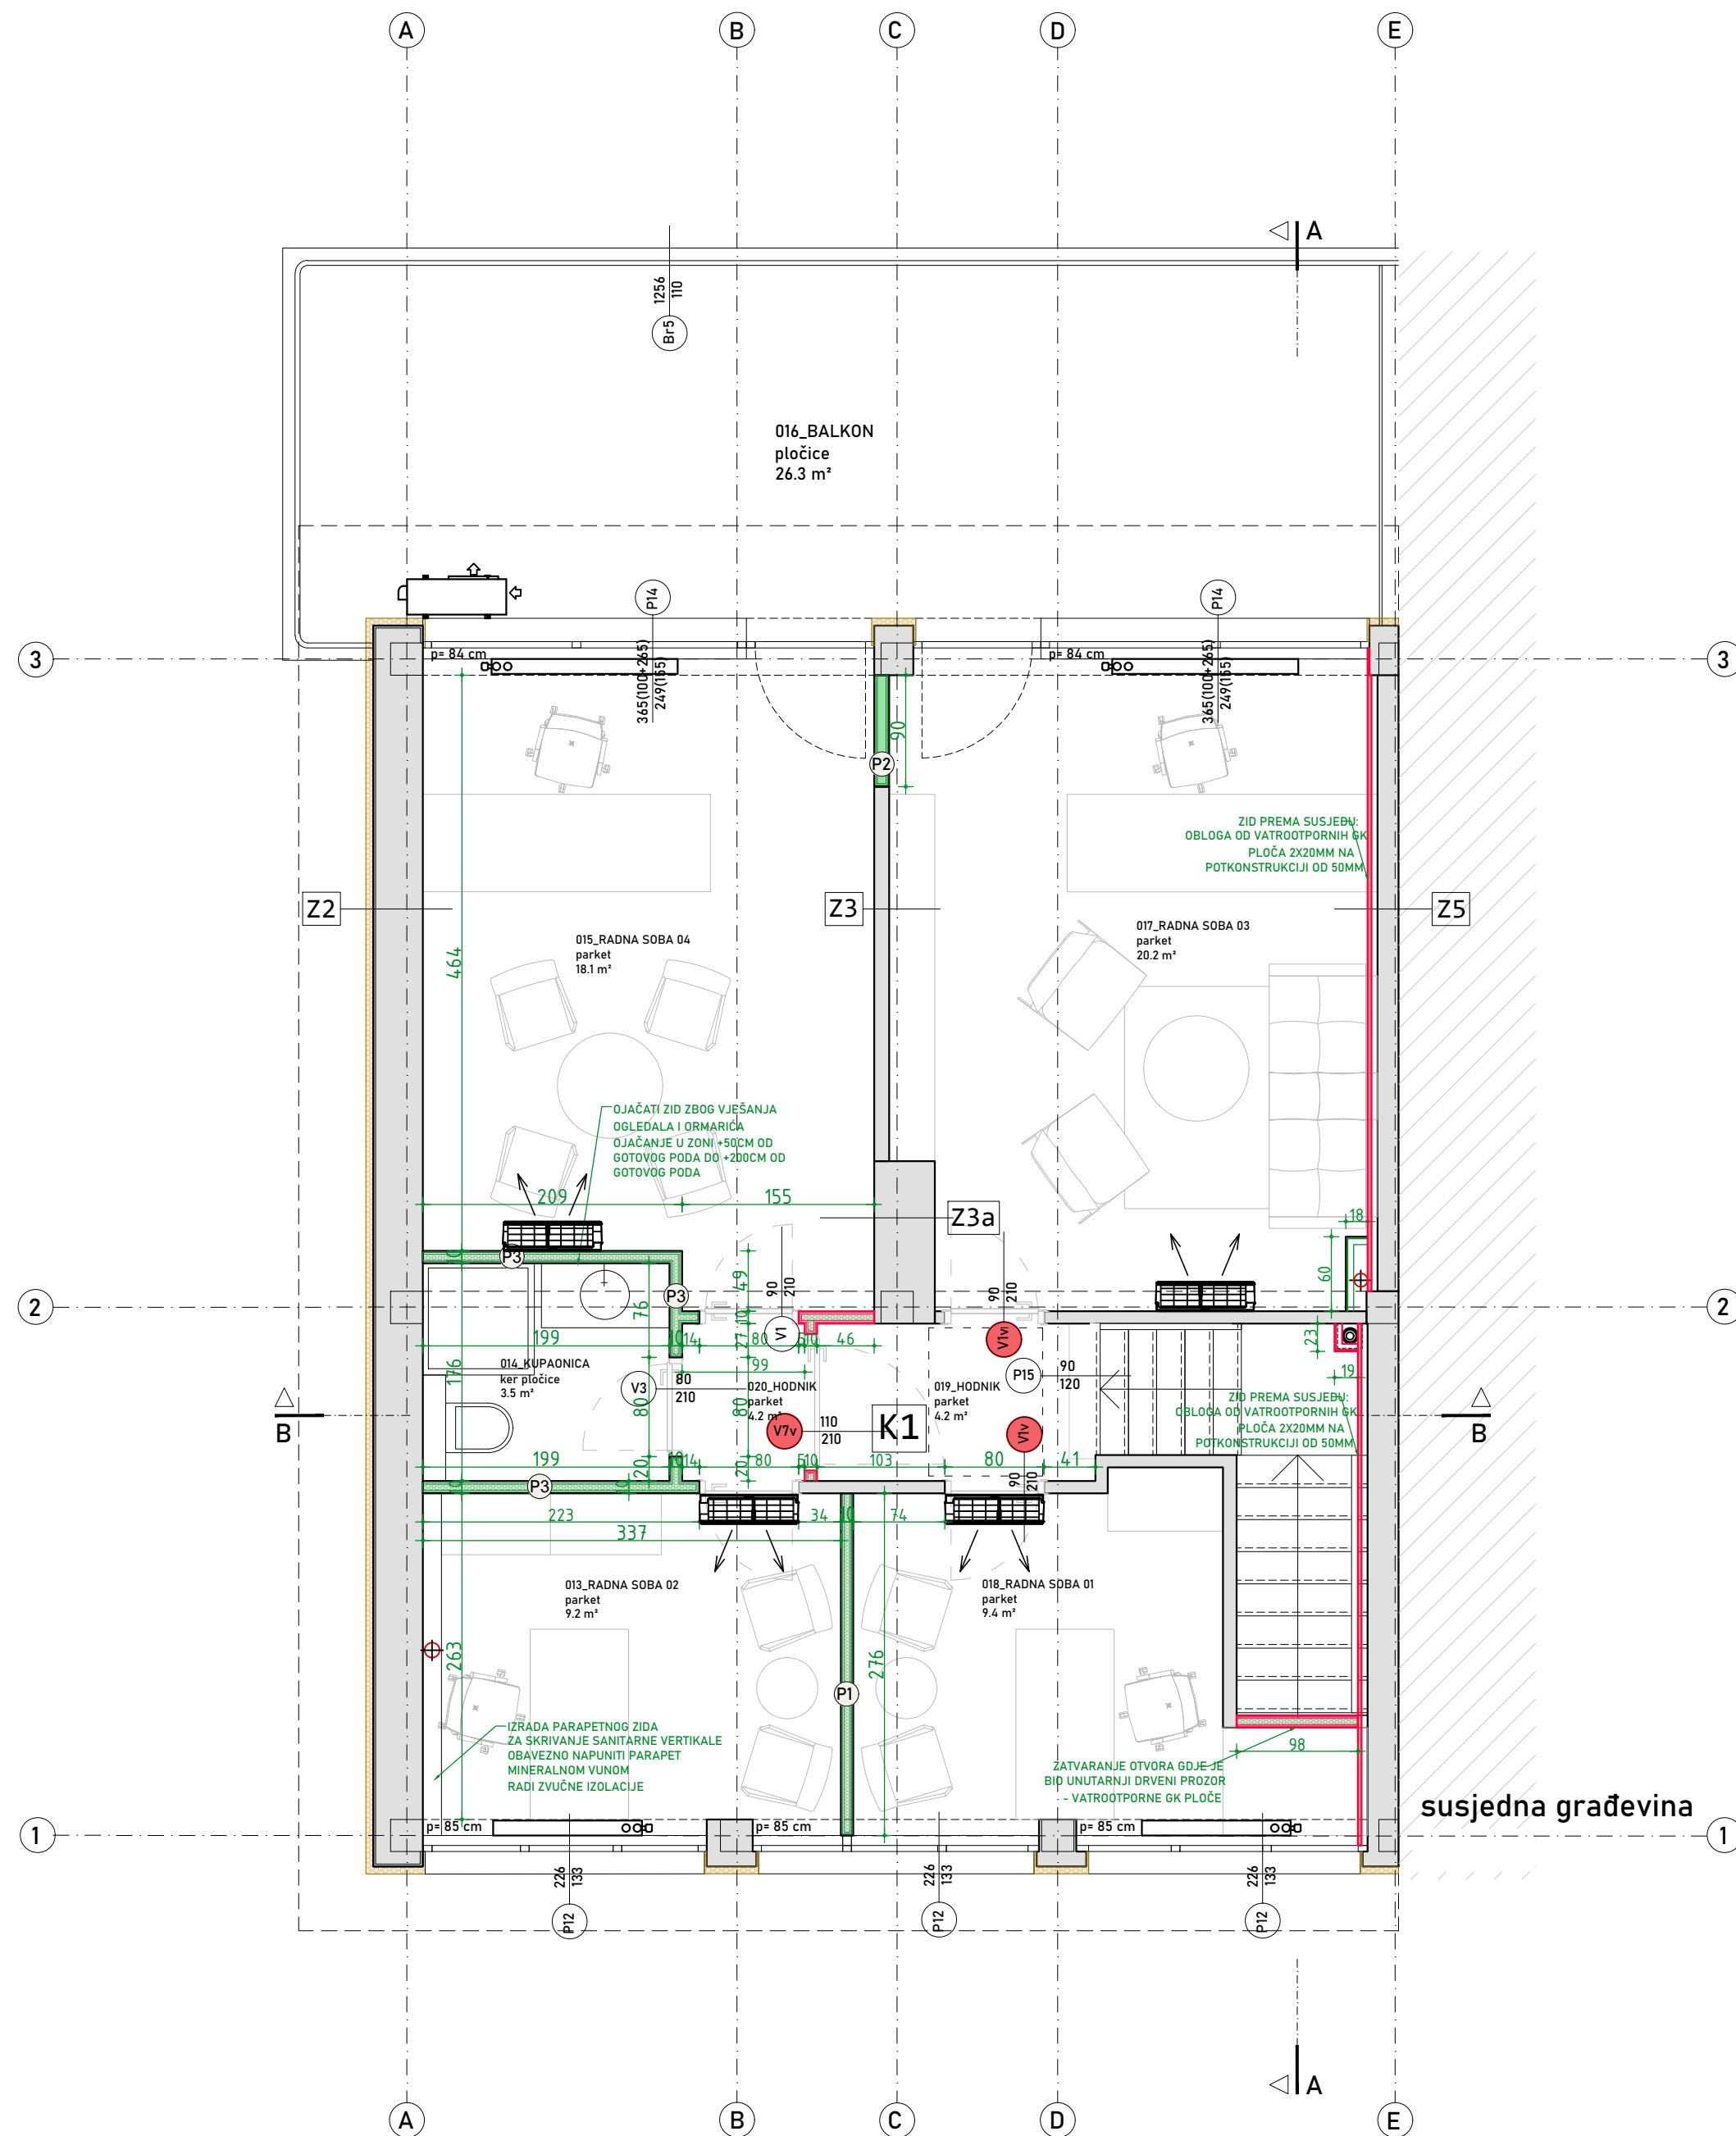

- postojeći zidovi koji se zadržavaju
- novi zidovi
- dodatan sloj toplinske izolacije

POPIS SLOJEVA

Zidovi

Z2	- vanjski zid	45 cm
Z2 a	- vanjski zid_podnožje	45 cm
Z3	- unutarnji zid_postojeći_pregradni	12 cm
Z3 a	- unutarnji zid_postojeći_dimnjak	58.5 cm
Z3 b	- unutarnji zid_postojeći_instalacijski	33 cm
Z3 c	- unutarnji zid_postojeći_stubišni	38 cm
Z4	- unutarnji zid_novi_pregradni	10 cm
Z5	- unutarnji zid_postojeći_prema susjednom objektu: opeka + vatrootporne GK ploče 2x20mm na potkonstrukciji od 50mm	40 cm
Z6	- vanjski zid_postojeći_prema susjednom objektu	18 cm


Opća uputa:

Visinu otvora unutarnjih NOVIH vrata izvesti iste građevinske visine kao visine otvora postojećih vrata.

- Ⓟ1 pregradni zid od GK ploča, debline 10 cm
- Ⓟ2 pregradni zid od GK ploča, debline 12 cm
- Ⓟ3 pregradni zid sa GKI pločama na strani moktoq čvora, debline 10 cm

DOKUMENTACIJA UZAGOD
 ARHITEKTRI d.o.o.
 OIB:55703748803
 Cvjetje Zuzoric 1
 10000 Zagreb
 PREJEDANT ARHITEKTURA
 Rujana Bergam Marković dipl.inj.arh.
 Maja Lemac Kezina dipl.inj.arh.
 Cvjetja Franja Škarić mag.inj.arh.
 Ivona Lerga mag.inj.arh.
 Aleksandar Marković dipl.inj.arh.
 Rujana Bergam Marković dipl.inj.arh.
 ovlaštena arhitektika
 GLAVNI PREJEDANT
 INVESTITOR:
 HUMANITARNA ORGANIZACIJA
 "ZAJEDNICA SUSREŠET"
 OIB:57335412801
 Cvjetno naselje 11. 7/a
 10000 Zagreb

FAZA:	IZVEDBENI PROJEKT		
ZAHVAT:	REKONSTRUKCIJA I ADAPTACIJA prema Pravilniku o jednostavnim i drugim građevinama i radovima (NN112/17, 34/18, 36/19, 98/19, 31/20)		
GRAĐEVINA:	POSLOVNA GRAĐEVINA		
ADRESA/LOKACIJA:	kč.br. 4915/2 K.O. TRNJE		
SADRŽAJ:	NOVO STANJE - građevinski radovi - KAT		
BROJ PROJEKTA:	A 315-21	H.03	
DATUM:	03.2021.		
MJESECI:	1-50		
LIST:			

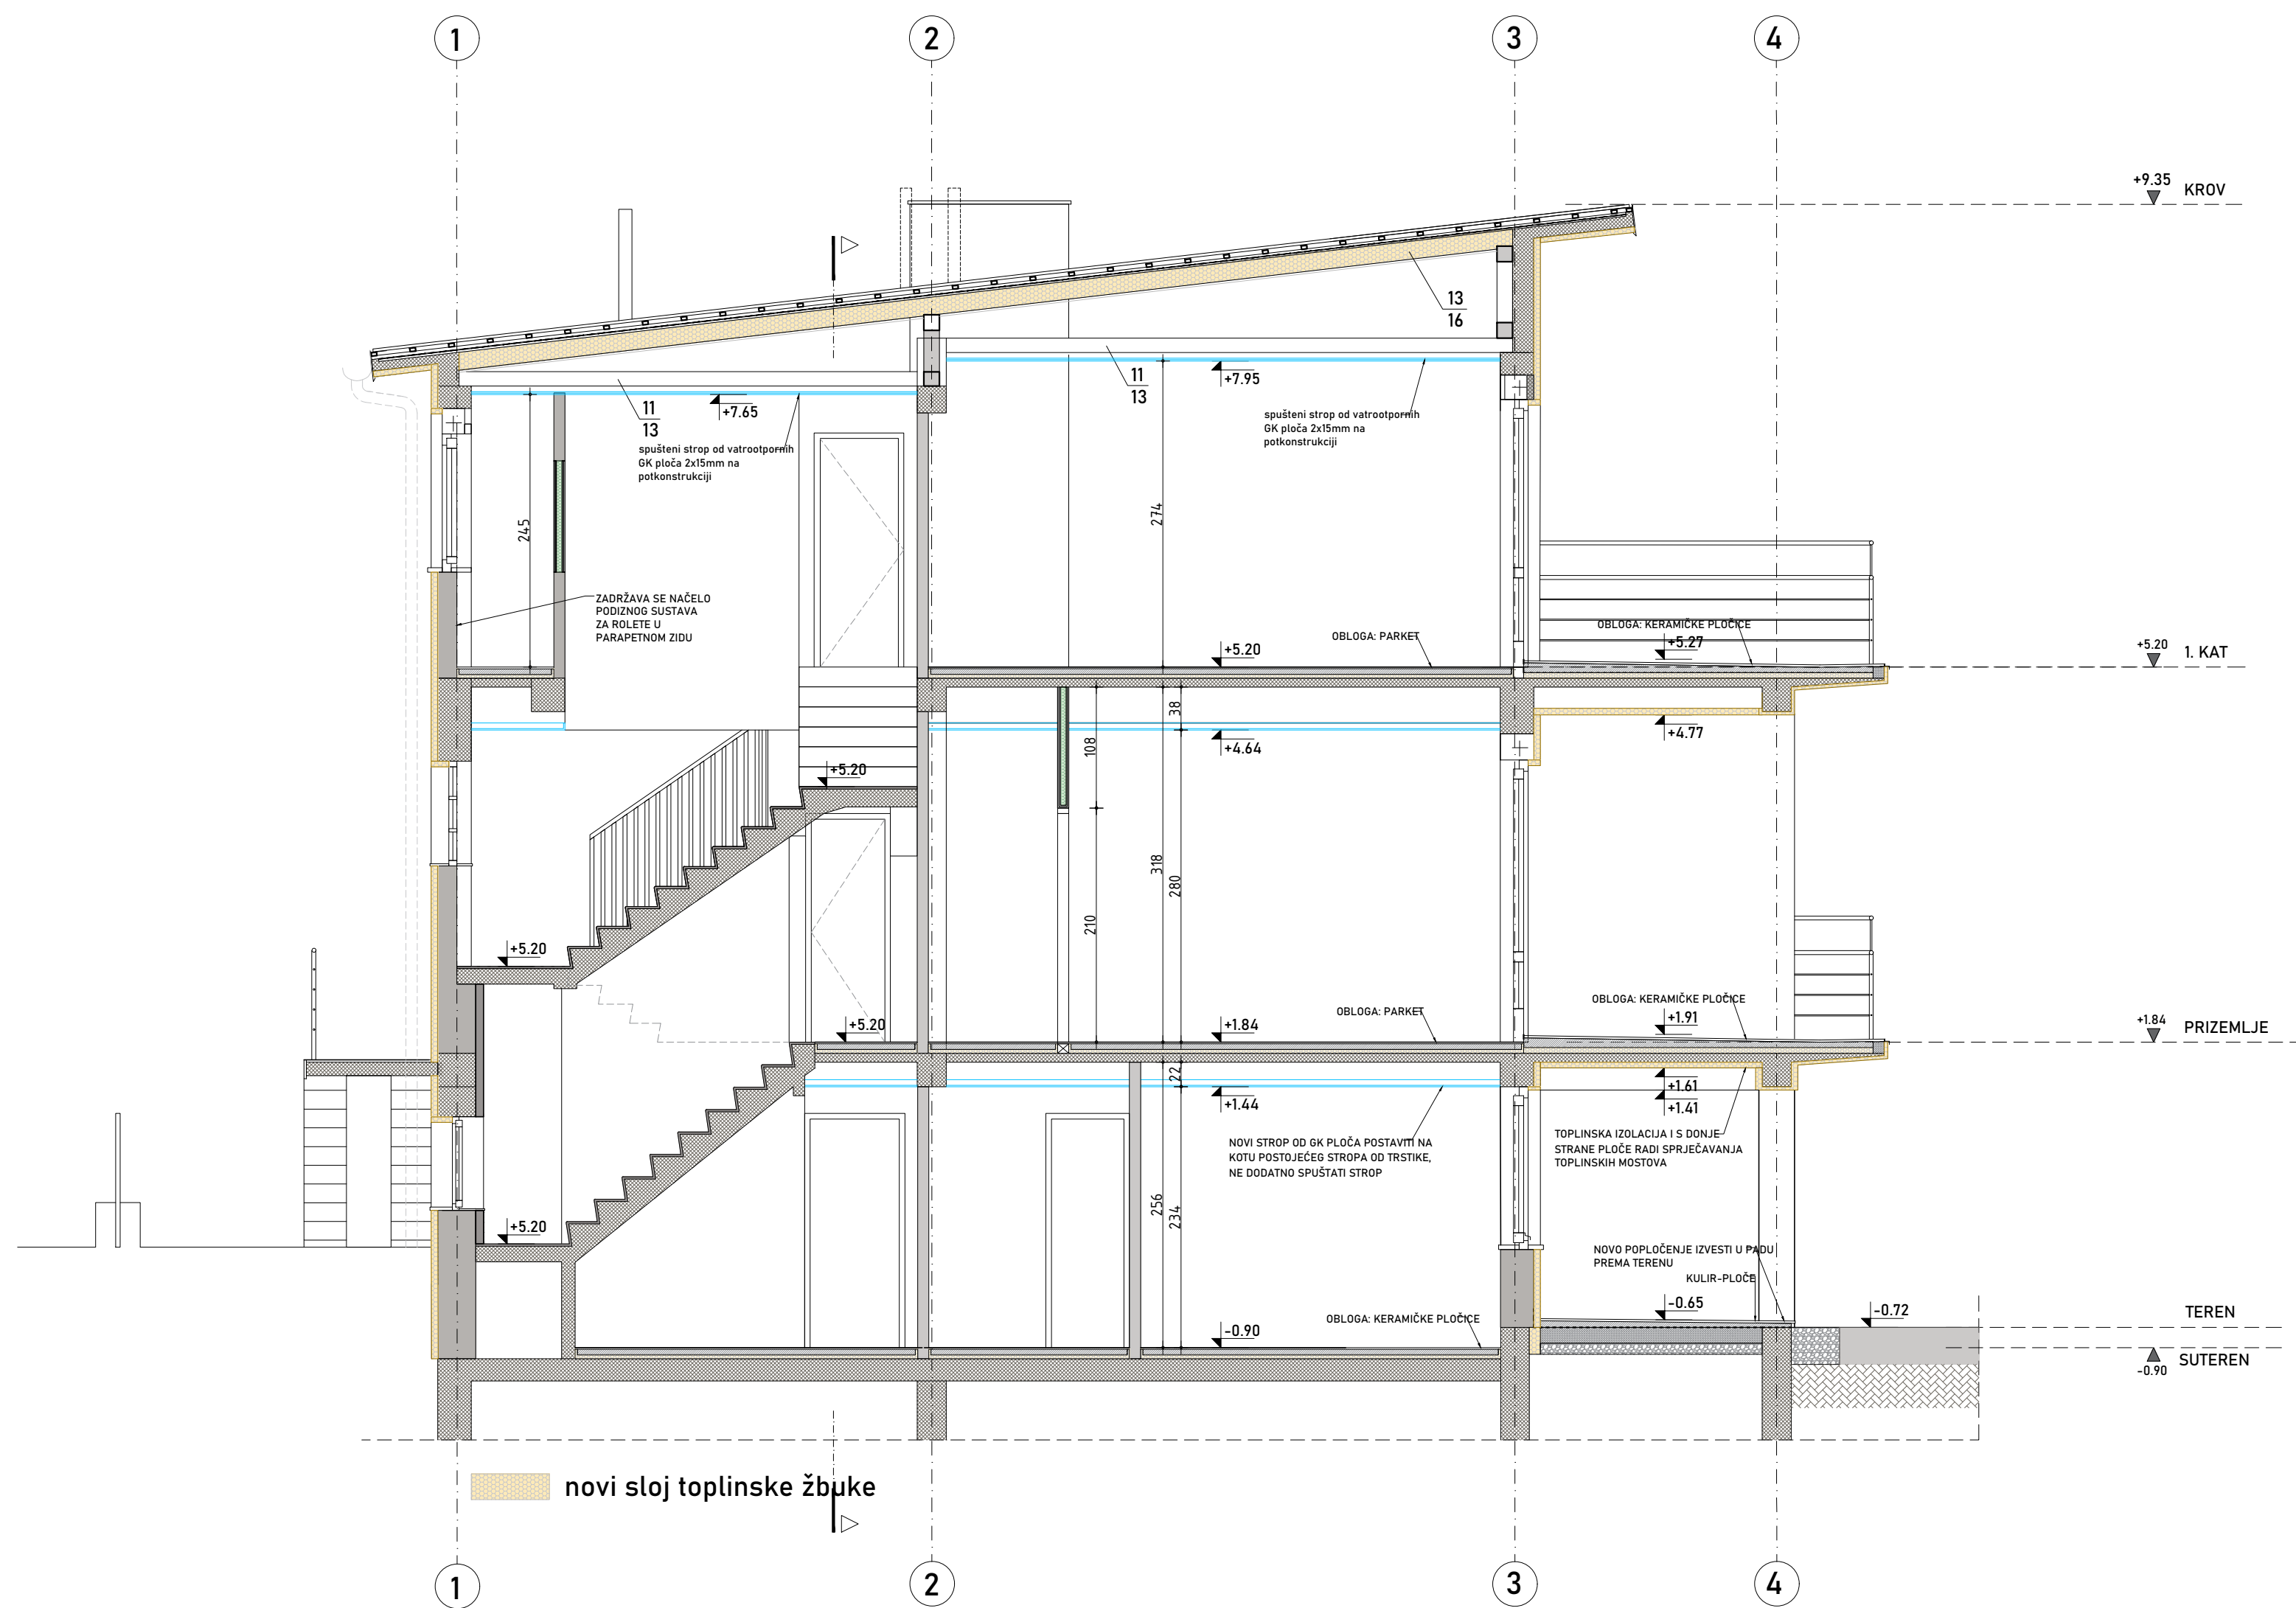


DOKUMENTACIJA / UZAGOD	ARHITEKTURI d.o.o.
	OIB:5570374880
	Cvijete Zuzoric
	10000 Zagreb
PROJEKANT ARHITEKTURE	Rujana Bergarm Markovic dipl.inj.arh.
PROJEKTIŠTA SURADNIK	Maja Lemac Kozlina dipl.inj.arh.
	Cvijeta Franka Škerić mag.inj.arh.
	Ivana Lerga mag.inj.arh.
	Aleksandar Marković dipl.inj.arh.
GLAVNI PROJEKANT:	Rujana Bergarm Markovic dipl.inj.arh. ovlaštena arhitektica
INVESTITOR	HUMANITARNIA ORGANIZACIJA "ZA JEDNICU SUKETNO" OIB:5753541261 Cvjetno naselje II, 17/ 10000 Zagreb

FAZA: IZVEDBENA PROJEKCIJA
ZAHVAT: REKONSTRUKCIJA I ADAPTACIJA
prema Pravilniku o jednostavnim i drugim građevinama
radovima (NN12/77, 34/78, 36/79, 98/79, 31/2002)
GRAĐEVINA: POSLOVNA GRAĐEVINA
ADRESA/LOKACIJA: kč.br. 4915/2 K.O. TRNJE

NOVO STANJE - presjek A

BRJ PROJEKTA: A 315-21
DATUM: 03.2021.
MJEILO: 1:50

H.04

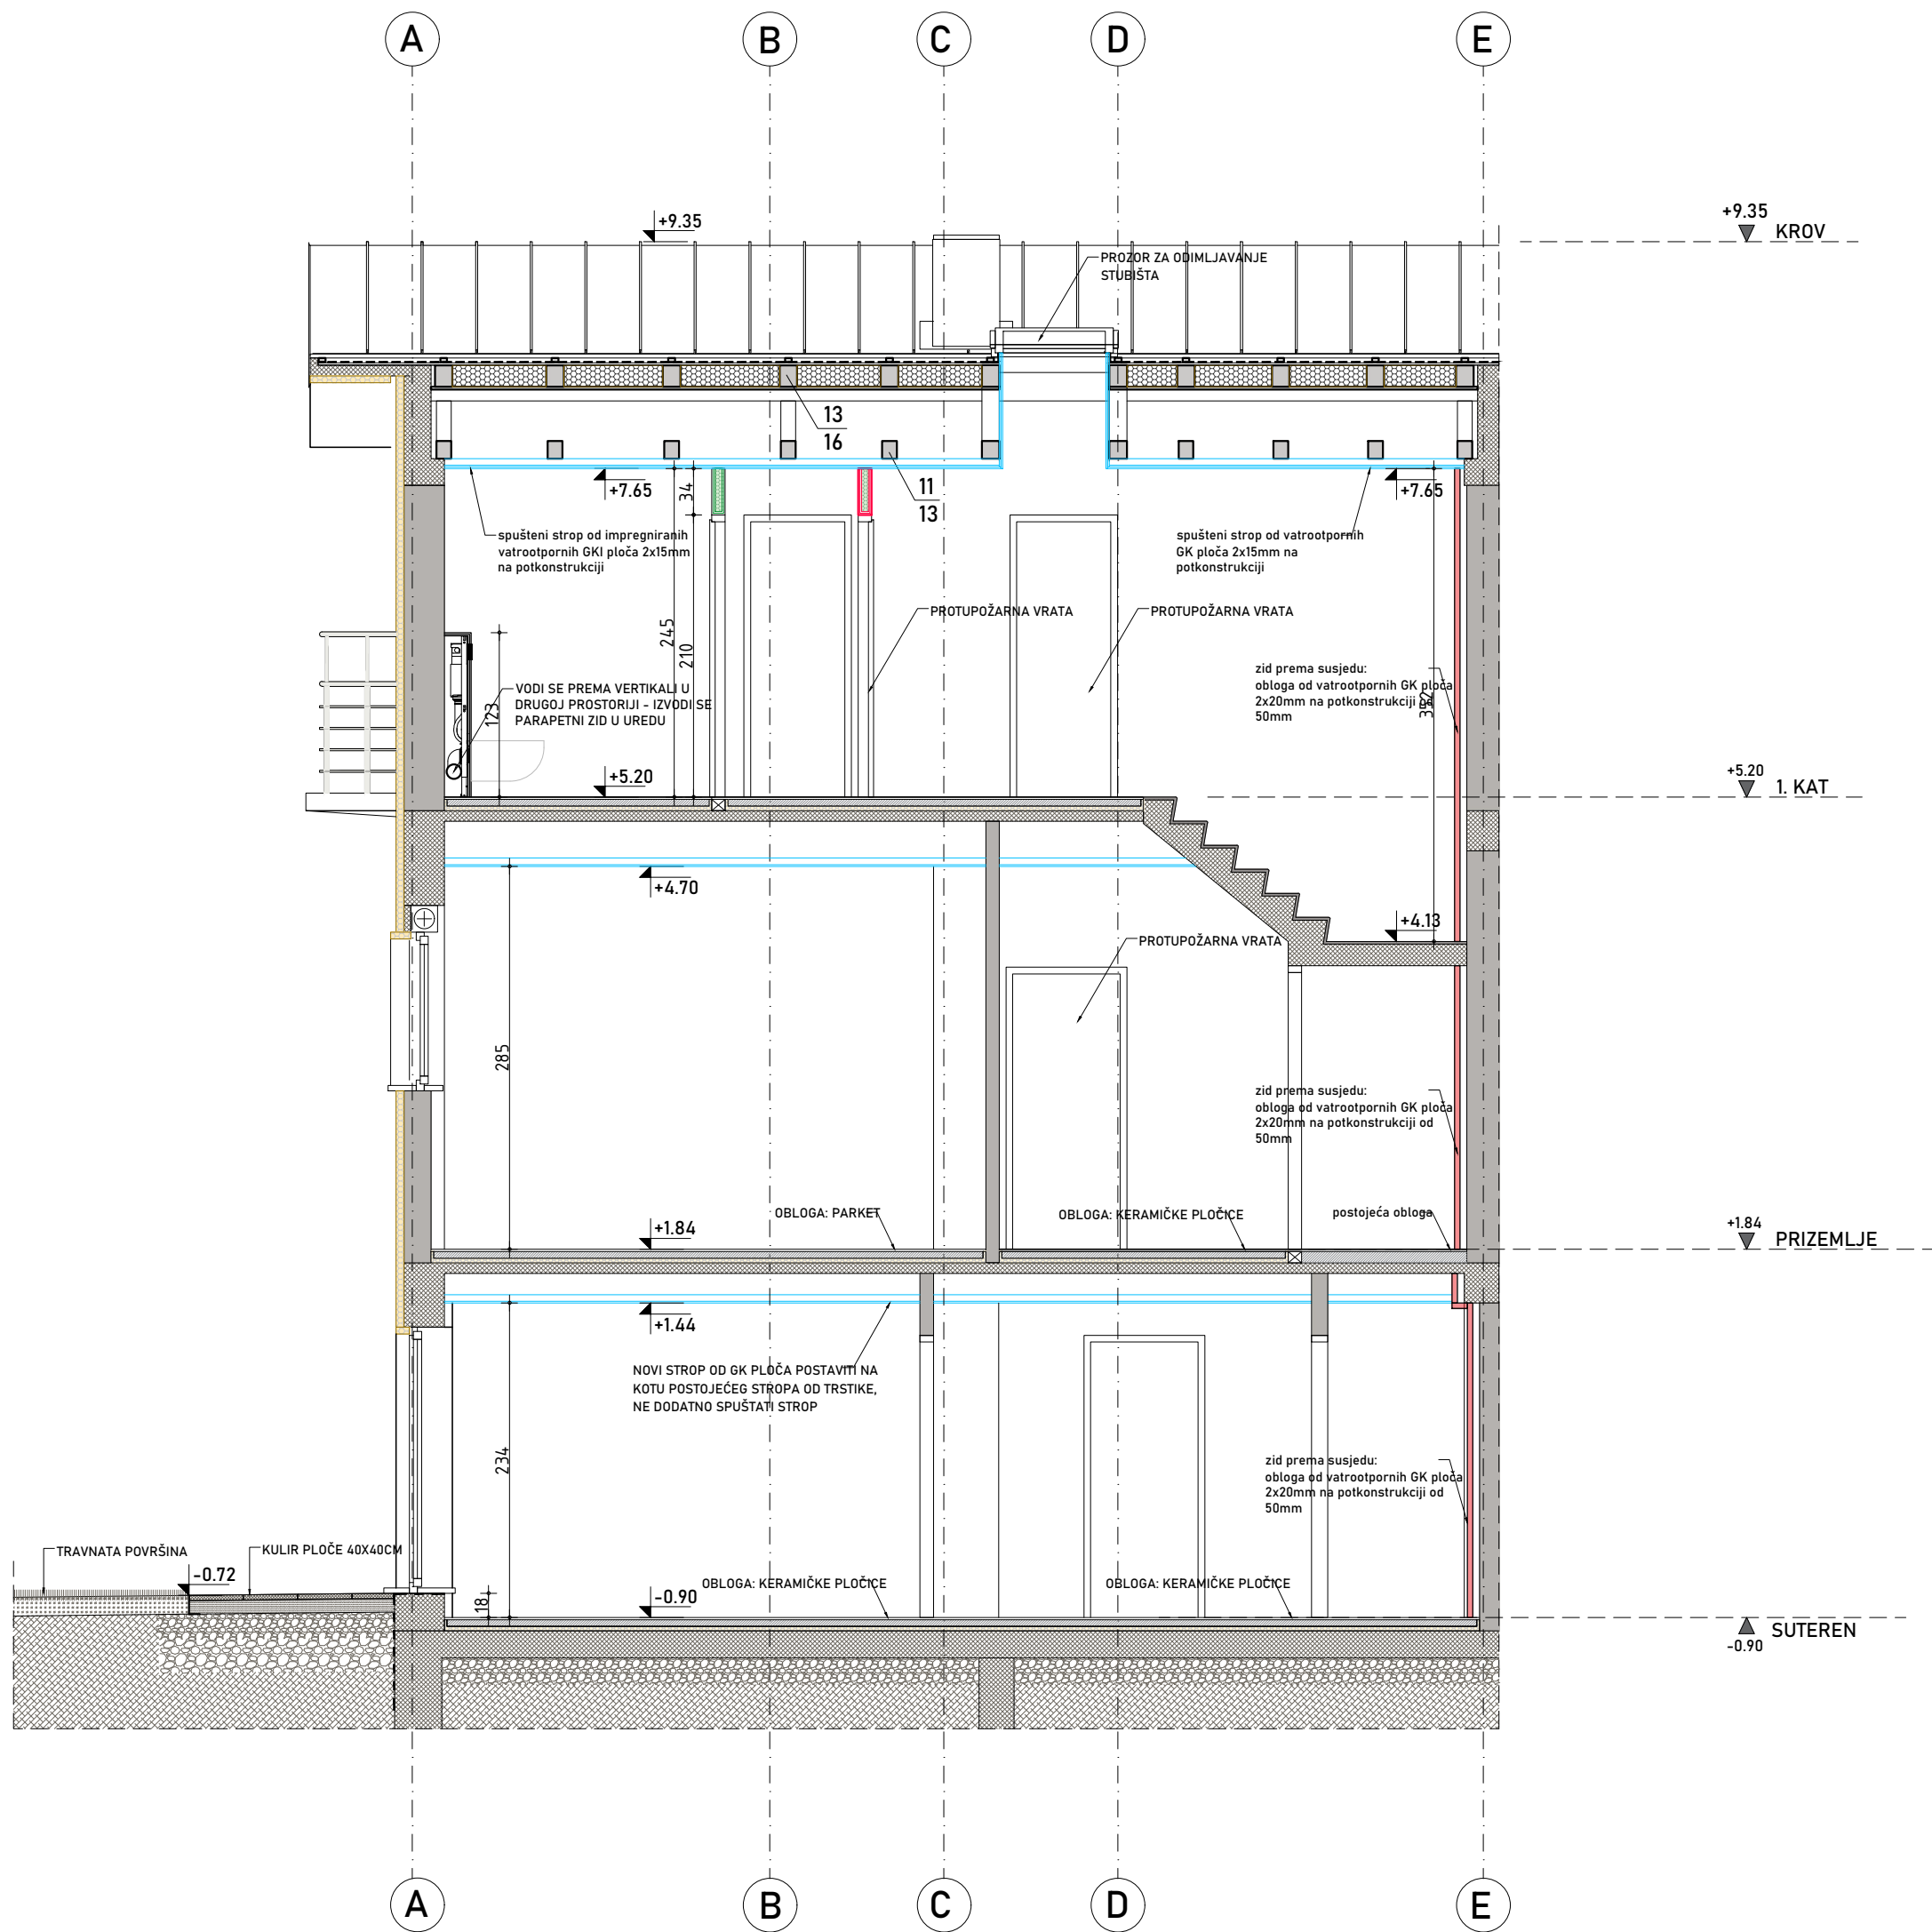

ARHITEKTRI d.o.o.
OIB:55703748803
Cvijeta Zuzoric 1
10000 Zagreb

PROJEKTANT ARHITEKTURE: Rujana Bergam Marković dipl.ing.arch.
PROJEKTANT SURADNIO: Maja Lemac Kozlina dipl.ing.arch.
Cvijeta Franka Škaric mag.ing.arch.
Ivana Lerga mag.ing.arch.
Aleksandar Marković dipl.ing.arch.

GLAVNI PROJEKTANT: Rujana Bergam Marković dipl.ing.arch.
ovlaštena arhitektica


INVESTITOR: HUMANITARNA ORGANIZACIJA
"ZAJEDNICA SUSRET"
OIB:57535412801
Cijetno naselje 11, 17/a
10000 Zagreb


FAZA: IZVEDBENI PROJEKT
ZAVRŠAT: REKONSTRUKCIJA I ADAPTACIJA
prema Pravilniku o jednostavnim i drugim građevinama i
radovima (NN12/17, 34/18, 36/19, 98/19, 31/20)
GRADJEVINA: POSLOVNA GRADEVINA
ADRESA/LOKACIJA: kč.br. 4915/2 K.O. TRNJE

SKICA: NOVO STANJE - presjek B

BROJ PROJEKTA: A 315-21
DATUM: 03.2021.
MISLO: 1:50

H.05

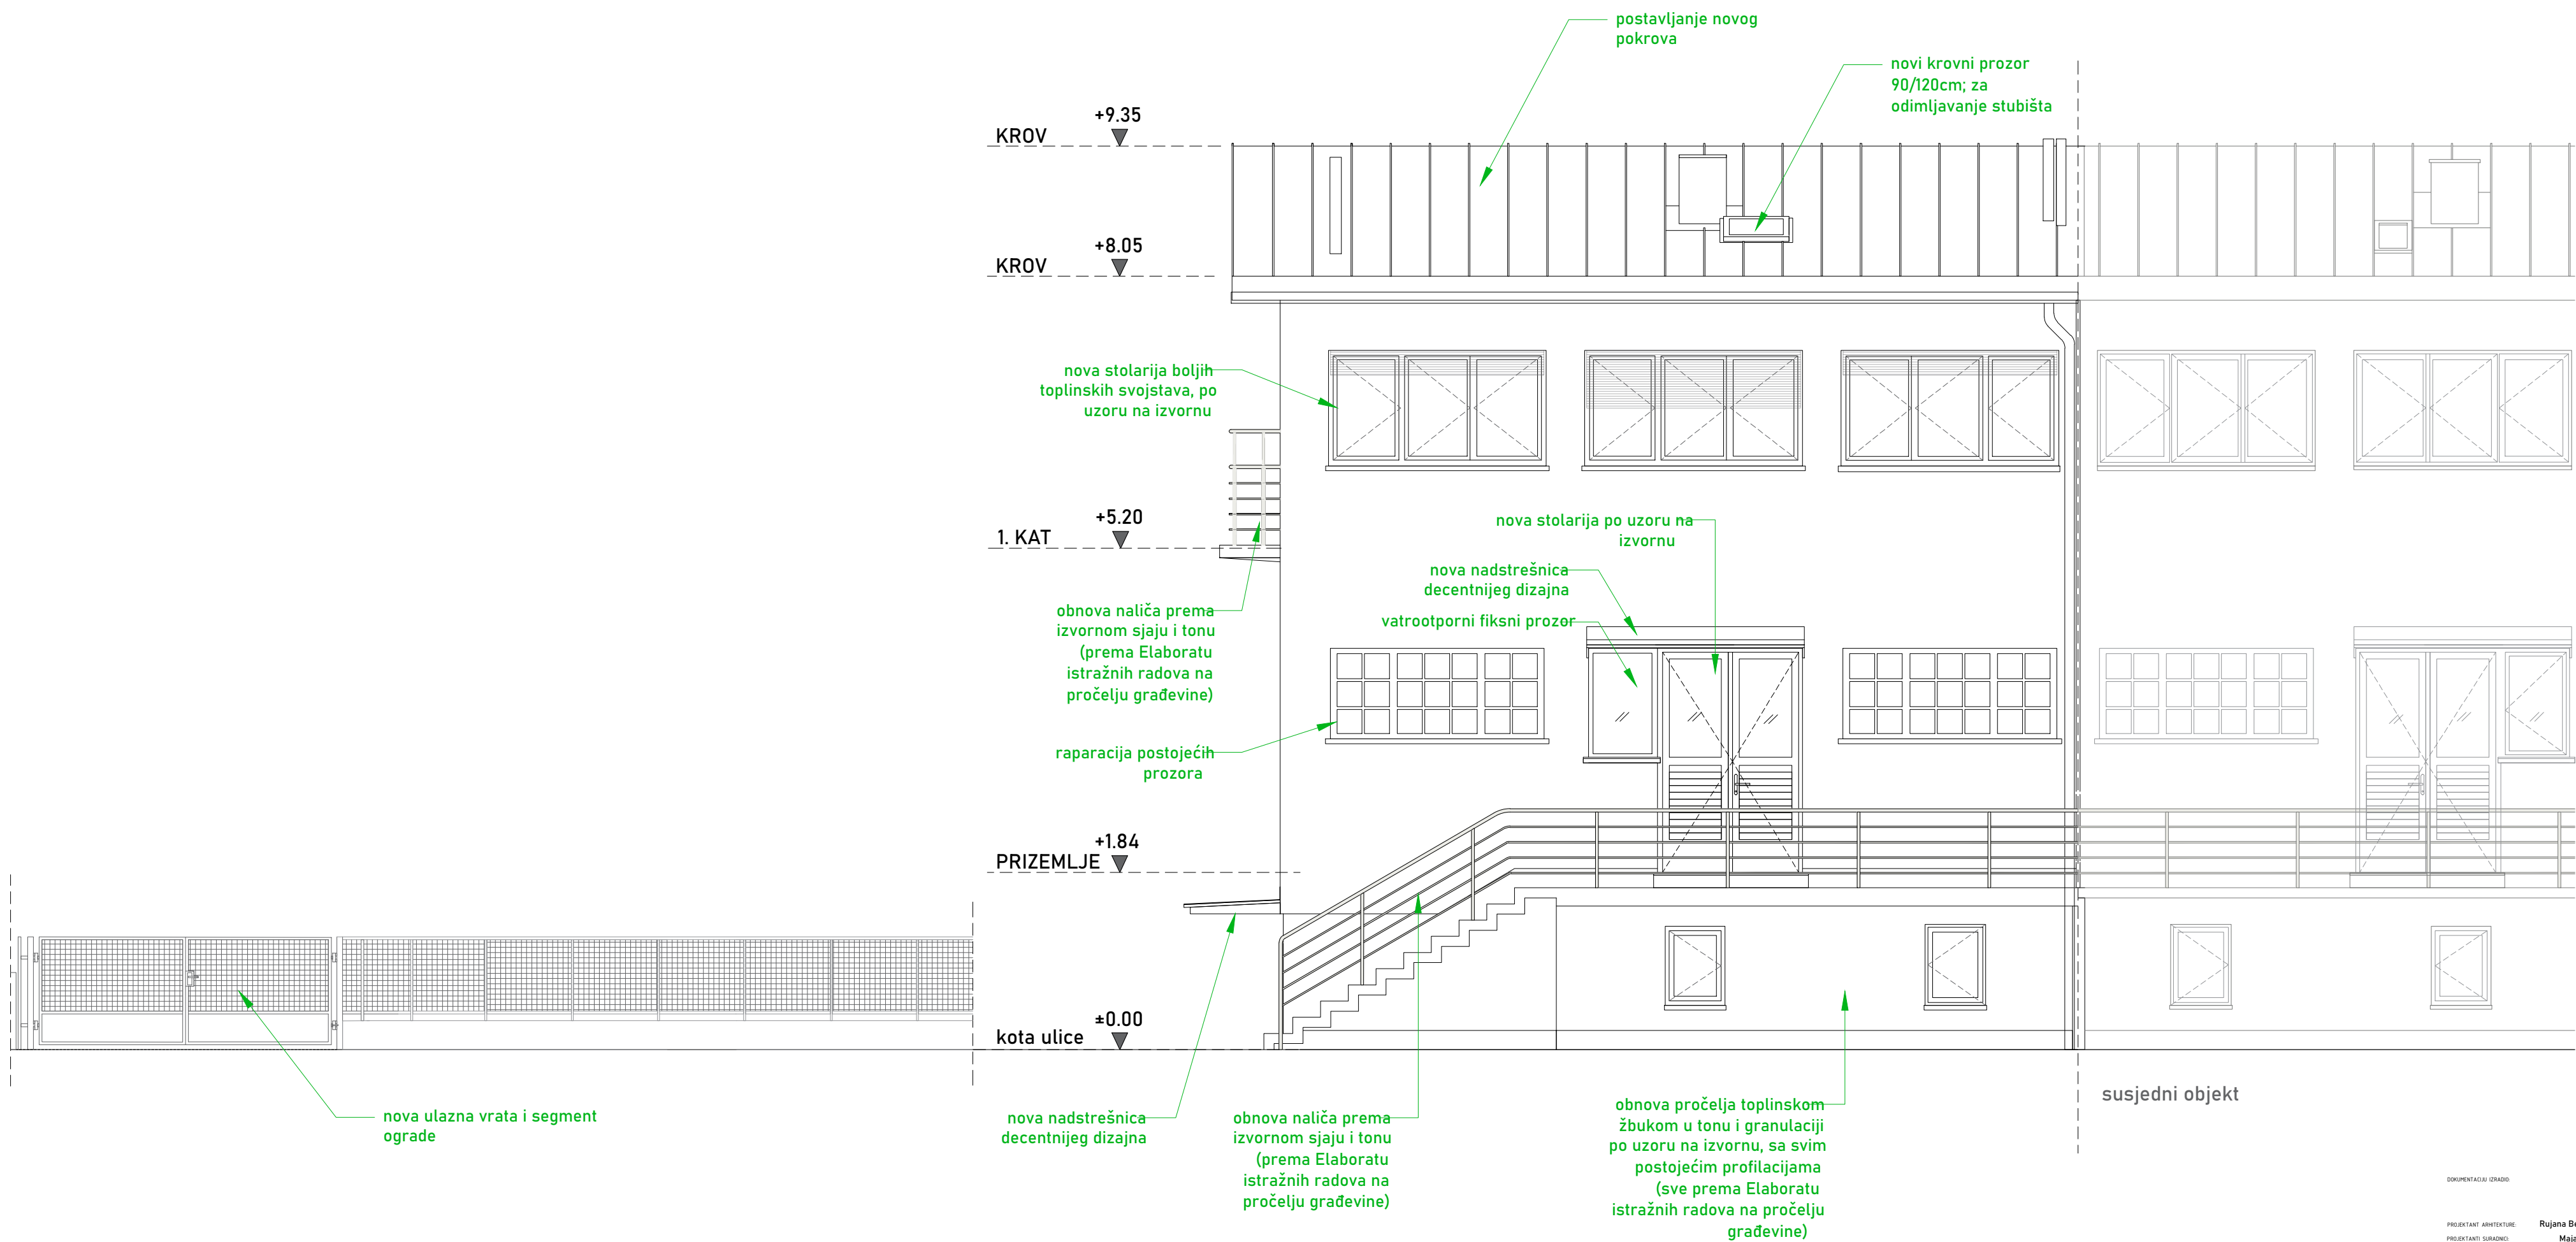

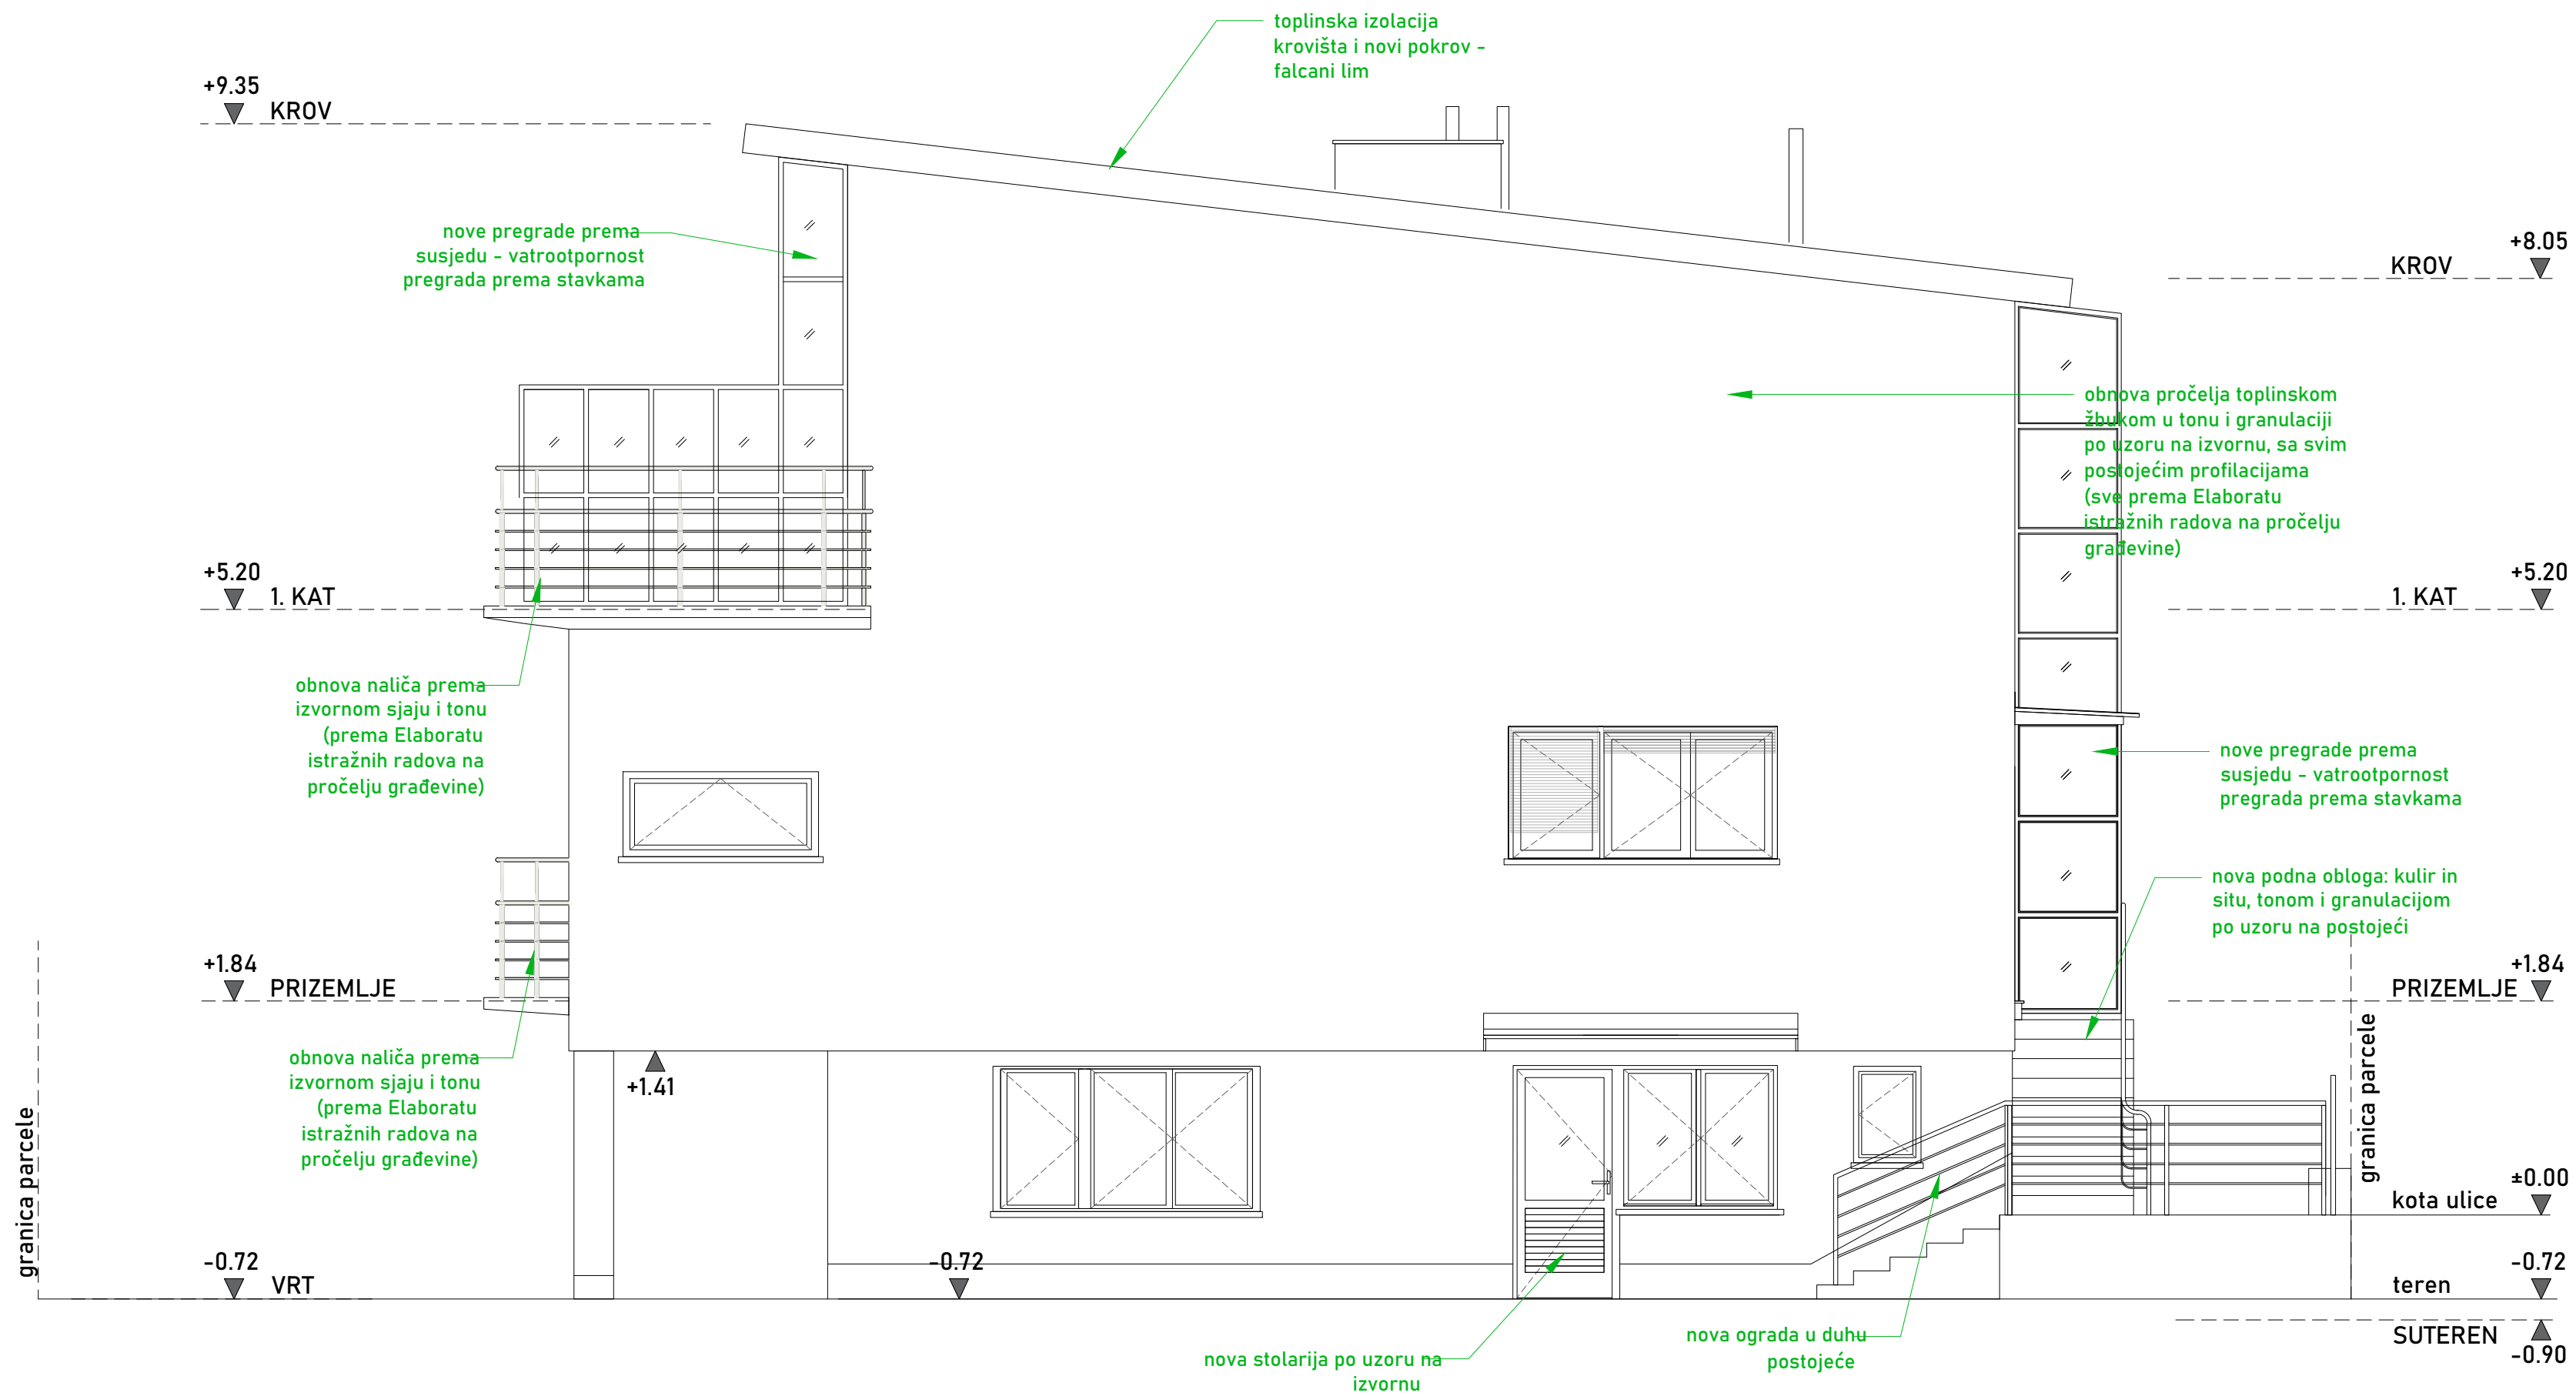

DOKUMENTACIJA / GRAĐEVINA
ARHITEKTURA
PROJEKTOVANJE / ARHITEKTURA
PROJEKTOVANJE / ARHITEKTURA
GLAVNI PROJEKTOVANJE
INVESTITOR

ARHITEKTURA d.o.o.
OIB: 55703748803
Cvijeta Zuzoric 1
10000 Zagreb

Rujana Bergam Marković dipl.ing.arch.
Maja Lemac Kozlina dipl.ing.arch.
Cvijeta Franka Škaric mag.ing.arch.
Ivana Lerga mag.ing.arch.
Aleksandar Marković dipl.ing.arch.


Rujana Bergam Marković dipl.ing.arch.
ovlaštena arhitektica

HUMANITARNA ORGANIZACIJA
"ZAJEDNICA SUSRET"
OIB: 57535412801
Cvijetno naselje 11. 17/a
10000 Zagreb


FAZA
ZAVRŠETAK
GRADJEVINA
ADRESA/LOKACIJA
SADRŽAJ
BROJ PROJEKTA
DATUM
MJESECI



IZVEDBENI PROJEKT
REKONSTRUKCIJA I ADAPTACIJA
prema Pravilniku o jednostavnim i drugim građevinama i radovima (NN12/17, 34/18, 36/19, 98/19, 31/20)
POSLOVNA GRAĐEVINA
Kč.br. 4915/2 K.O. TRNJE
NOVO STANJE - građevinski radovi -
ISTOČNO PROČELJE
H.07

A 315-21
03.2021.
1:50

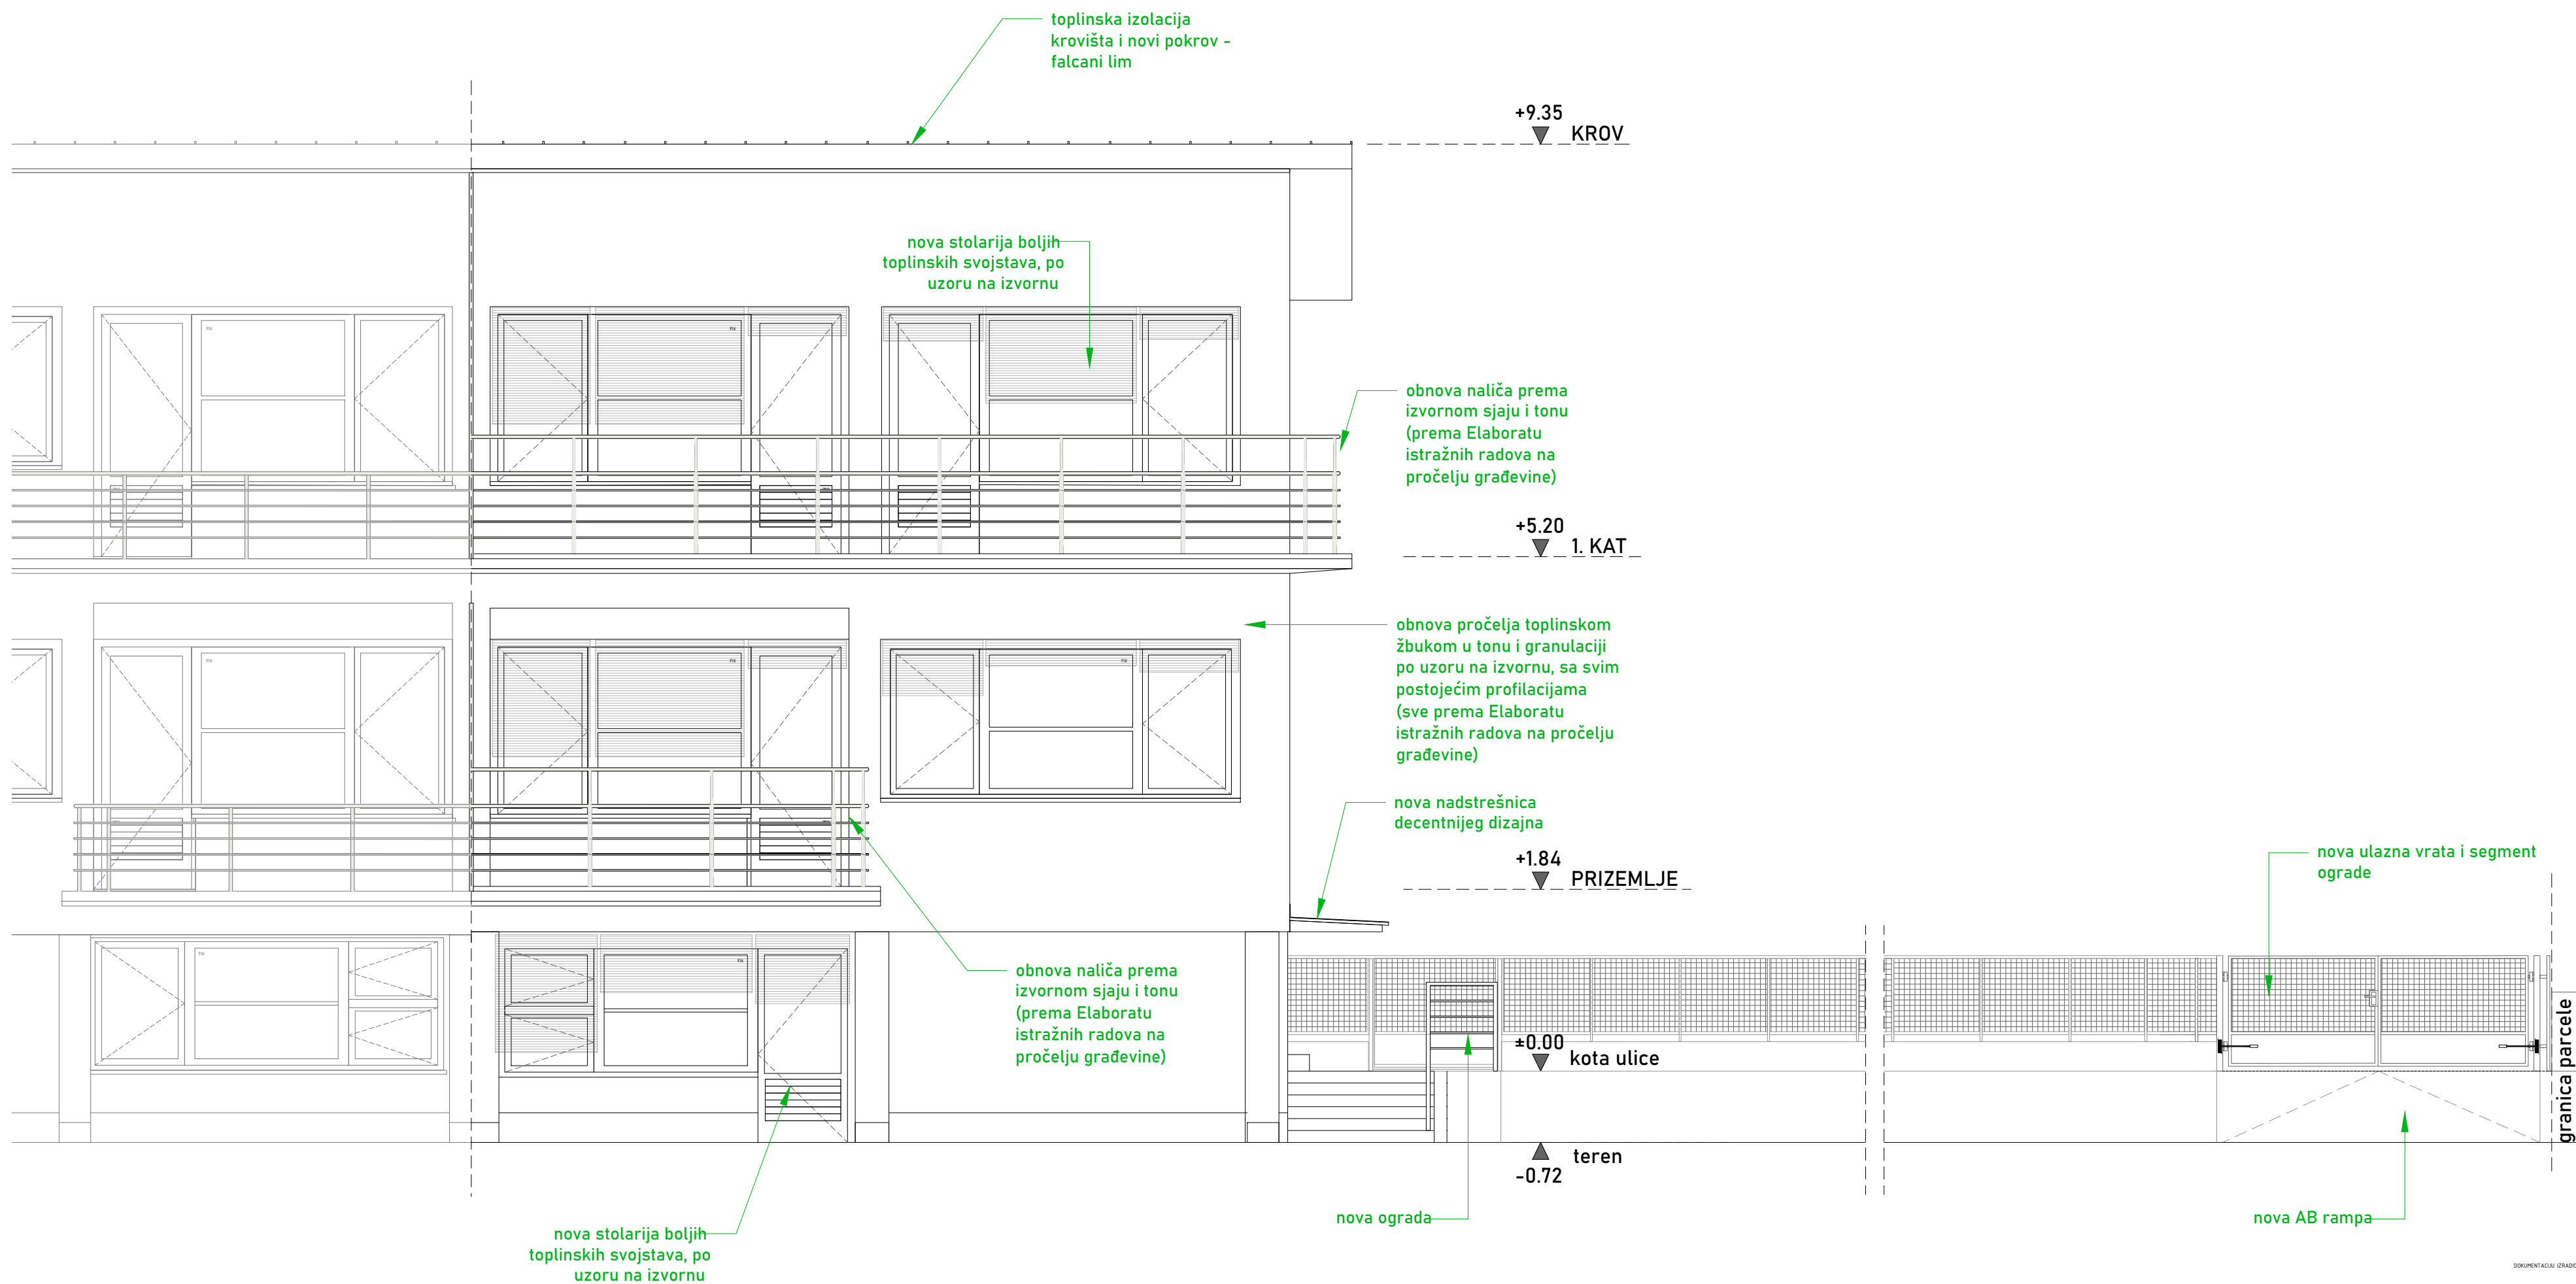

PROJEKATNI IZRAĐIO: PROJEKATNU ARHITEKTURU: PROJEKATNI SURADNIK: GLAVNI PROJEKANT: INVESTITOR:	ARHITEKTRI d.o.o. OIB:55707348803 Cvijete Zuzoric I. 10000 Zagreb Rujana Bergmark Markovic dipl.ing.arch. Maja Lemac Kozlina dipl.ing.arch. Cvijeta Franka Štarić mag.ing.arch. Ivana Lerga mag.ing.arch. Aleksandar Marković dipl.ing.arch. Rujana Bergmark Marković dipl.ing.arch. ovlaštena arhitektika HUMANITARNA ORGANIZACIJA "ZAJEDNICA SUŠRET" OIB:57353412001 Cvijetno naselje I. 17/a 10000 Zagreb
--	--

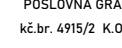FAZA	IZVEDBENI PROJEKT	
ZAHVAT	REKONSTRUKCIJA I ADAPTACIJA prema Pravilniku o jednostavnim i drugim građevinama i radovima (NN12/17, 34/18, 34/19, 98/19, 31/20)	
GRAĐEVINA	POSLOVNA GRAĐEVINA	
ADRESA/LOKACIJA	kč.br. 4915/2 K.O. TRNJE	
SADRŽAJ:	NOVO STANJE - građevinski radovi - JUŽNO PROČELJE	
BROJ PROJEKTA	A 315-21	
DATUM	03.2021.	
VERZIJO	150	
		LIST

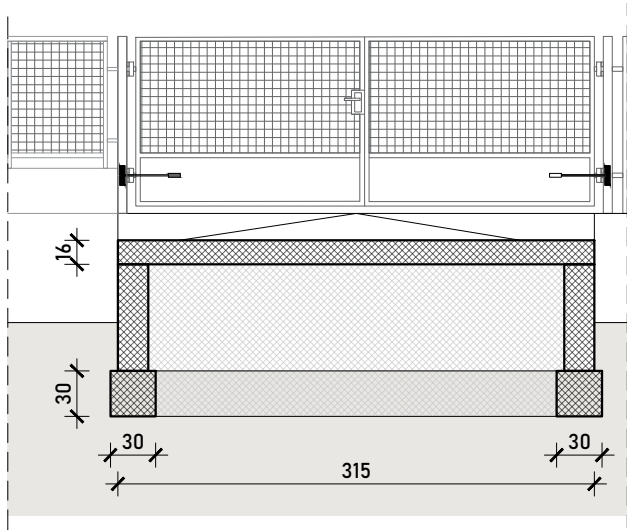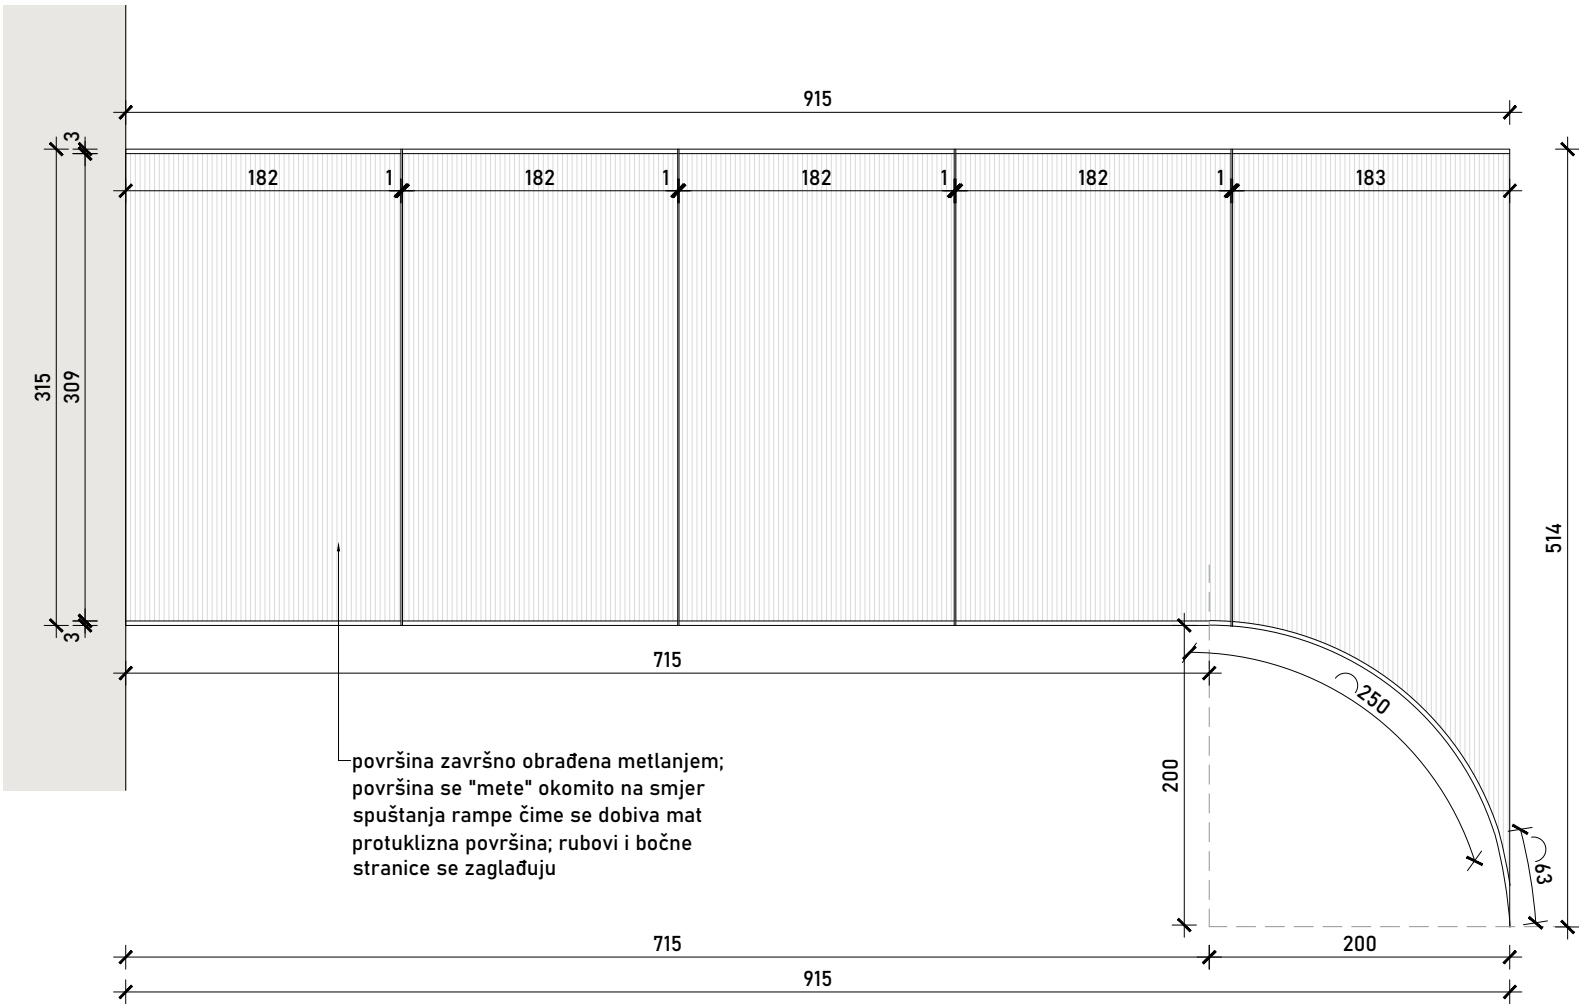

DOKUMENTACIJU IZRADIO: ARHITEKTRI d.o.o.
OIB:55703748803
Cvijete Zuzorić 1
10000 Zagreb

PROJEKTANT ARHITEKTURE: Rujana Bergam Marković dipl.ing.arch.
PROJEKTANTI SURADNICI: Maja Lemac Kozlina dipl.ing.arch.
Cvijeta Franka Škarić mag.ing.arch.
Ivona Lerga mag.ing.arch.
Aleksandar Marković dipl.ing.arch.

GLAVNI PROJEKTANT: Rujana Bergam Marković dipl.ing.arch.
ovlaštena arhitektica

INVESTITOR: HUMANITARNA ORGANIZACIJA
"ZAJEDNICA SUSRET"
OIB:57535412801
Cvjetno naselje II. 17/a
10000 Zagreb

FAZA: IZVEDBENI PROJEKT

ZAHVAT: REKONSTRUKCIJA I ADAPTACIJA
prema Pravilniku o jednostavnim i drugim građevinama i
radovima (NN112/17, 34/18, 36/19, 98/19, 31/20)

GRAĐEVINA: POSLOVNA GRAĐEVINA

ADRESA/LOKACIJA: kč.br. 4915/2 K.O. TRNJE


SADRŽAJ: AB RAMPA ZA PRISTUP VOZILA

BROJ PROJEKTA: A 315-21

DATUM: 03.2021.

MJERILO: 1:50

LIST: H.09

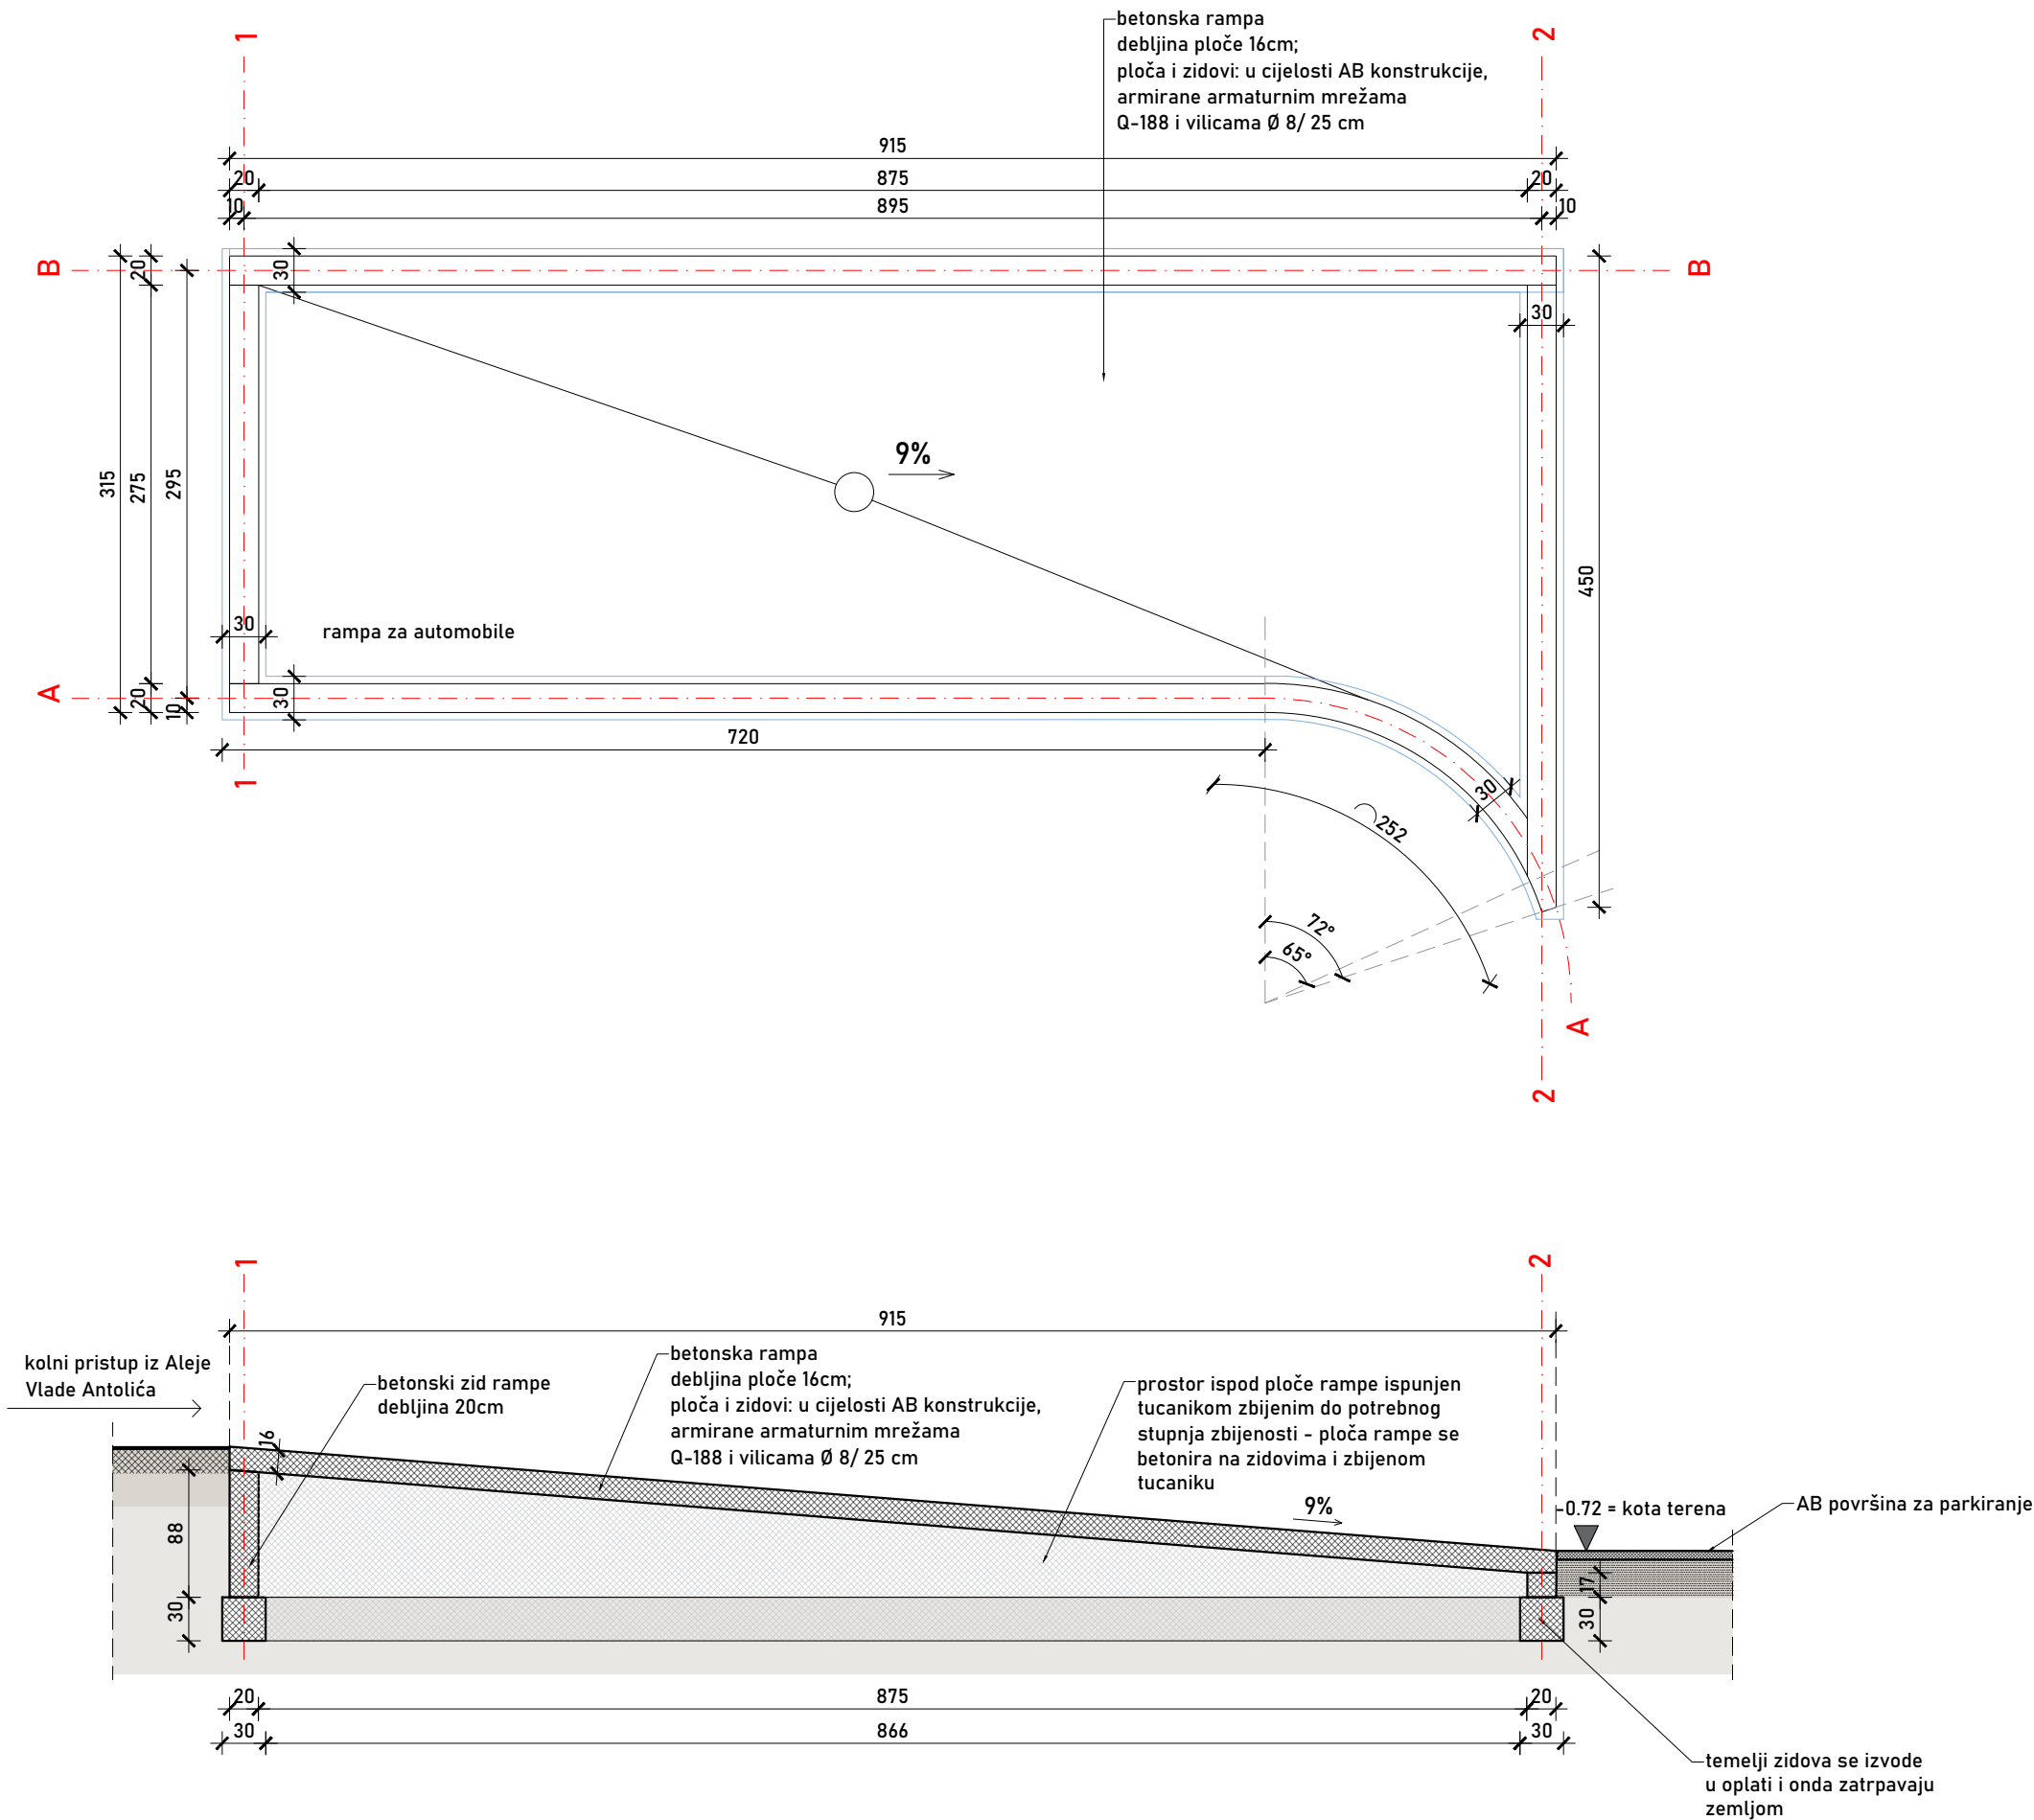

DOKUMENTACIJU IZRAĐIO:

ARHITEKTRI d.o.o.
OIB:55703748803
Cvijete Zuzorić 1
10000 Zagreb

PROJEKTANT ARHITEKTURE:

Rujana Bergam Marković dipl.Ing.arch.

PROJEKTANTI SURADNICI:

Maja Lemac Kozlina dipl.Ing.arch.

Cvijeta Franka Škarić mag.Ing.arch.

Ivona Lerga mag.Ing.arch.

Aleksandar Marković dipl.Ing.arch.

GLAVNI PROJEKTANT:


Rujana Bergam Marković dipl.Ing.arch.
ovlaštena arhitektica

INVESTITOR:

HUMANITARNA ORGANIZACIJA
"ZAJEDNICA SUSRET"
OIB:57535412801
Cvjetno naselje II. 17/a
10000 Zagreb




FAZA: IZVEDBENI PROJEKT
ZAHVAT: REKONSTRUKCIJA I ADAPTACIJA
prema Pravilniku o jednostavnim i drugim građevinama i
radovima (NN112/17, 34/18, 36/19, 98/19, 31/20)
GRAĐEVINA: POSLOVNA GRAĐEVINA
ADRESA/LOKACIJA: kč.br. 4915/2 K.O. TRNJE

SADRŽAJ: AB RAMPA ZA PRISTUP
VOZILA
BROJ PROJEKTA: A 315-21
DATUM: 03.2021.
MJERILO: 1:50
LIST: H.10

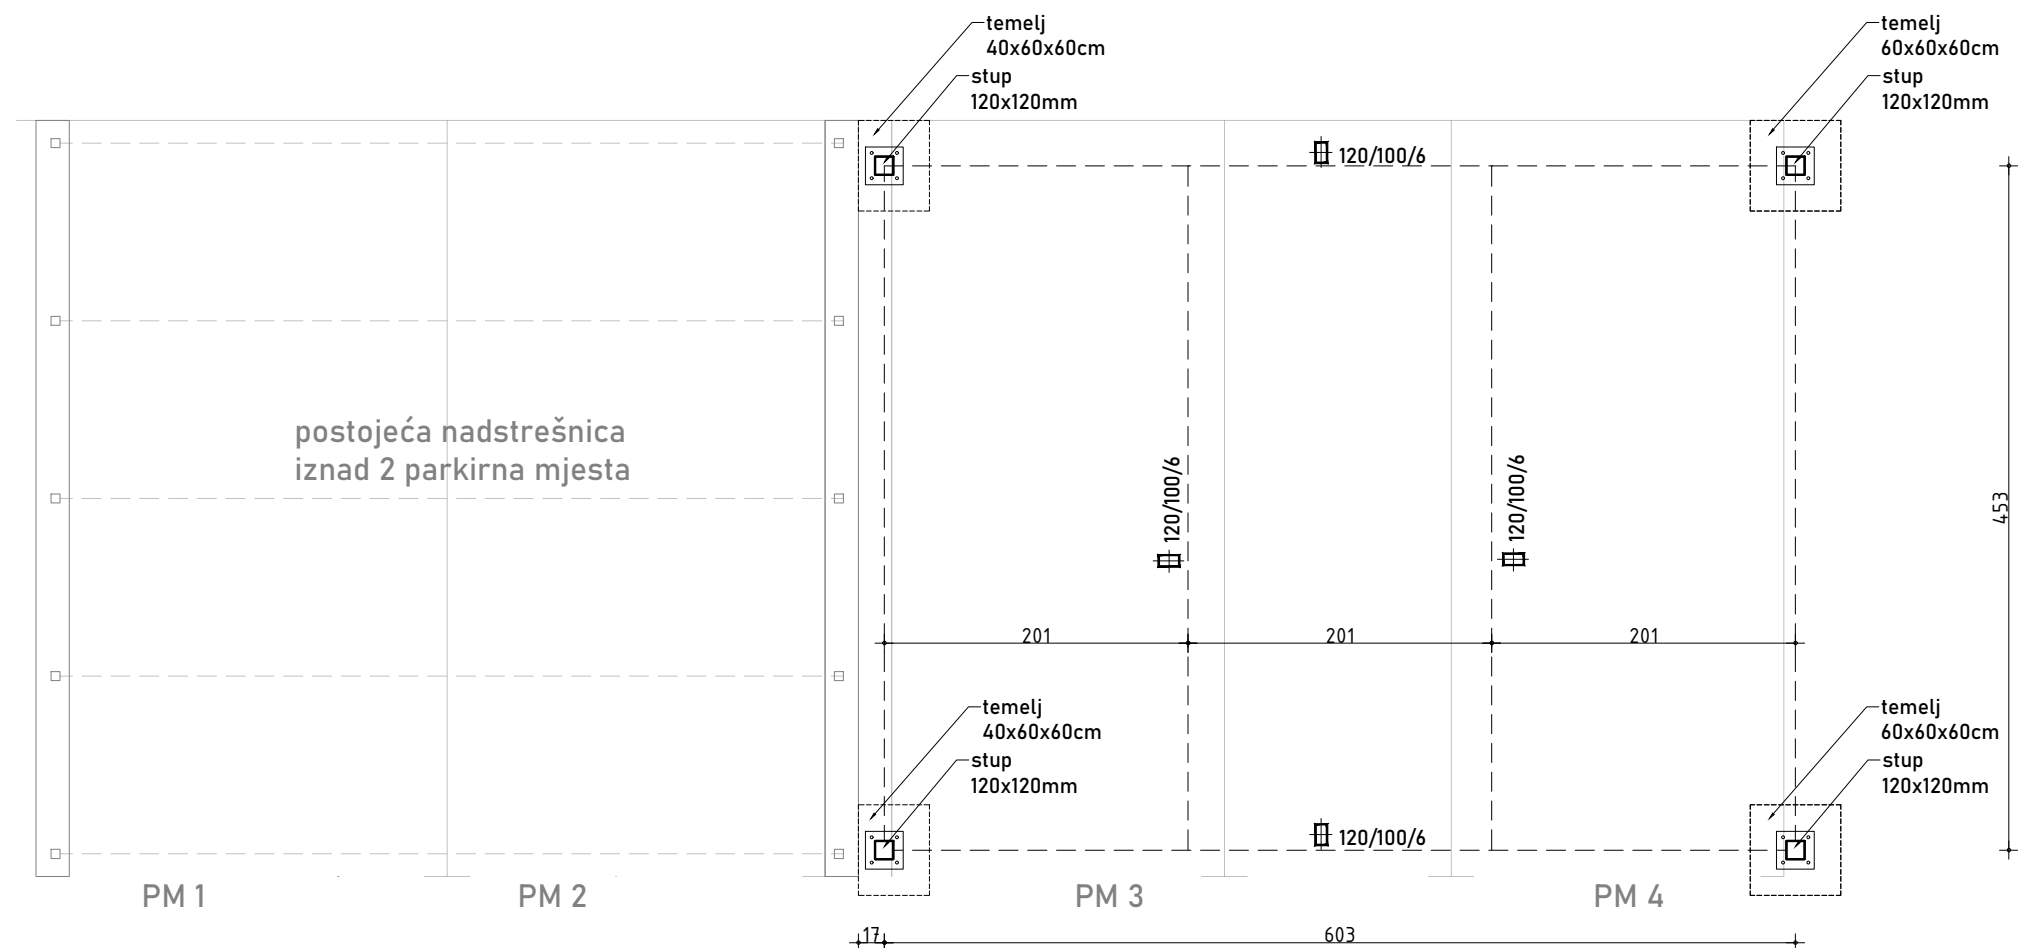


DOKUMENTACIJU IZRAĐIO: **ARHITEKTRI d.o.o.**
 OIB: 55703748803
 Cvijete Zuzorić i
 10000 Zagreb
 PROJEKTANT ARHITEKTURE: **Rujana Bergam Marković dipl.ing.arh.**
 MAJKA LEMAC KOZLINA dipl.ing.arh.
 PROJEKTANTI SURADNICI: **Cvijeta Franka Škaric mag.ing.arh.**
Ivona Lerga mag.ing.arh.
Aleksandar Marković dipl.ing.arh.
 GLAVNI PROJEKTANT: **Rujana Bergam Marković dipl.ing.arh.**
 ovlaštena arhitektika
 INVESTITOR: **HUMANITARNA ORGANIZACIJA**
"ZAJEDNICA SUSRET"
 OIB: 57535412801
 Cvjetno naselje II. 17/a
 10000 Zagreb

FAZA:	IZVEDBENI PROJEKT	
ZAHVAT:	REKONSTRUKCIJA I ADAPTACIJA prema Pravilniku o jedinstavnim i drugim građevinama i radovima (NN112/17, 34/18, 36/19, 98/19, 31/20)	
GRAĐEVINA:	POSLOVNA GRAĐEVINA	
ADRESA/LOKACIJA:	kč.br. 4915/2 K.O. TRNJE	
SADRŽAJ:	ČELIČNA NADSTREŠNICA NAD PARKIRNIM MJESTIMA	
BROJ PROJEKTA:	A 315-21	H.11
DATUM:	03.2021.	
MJERLO:	1:50	
LIST:		

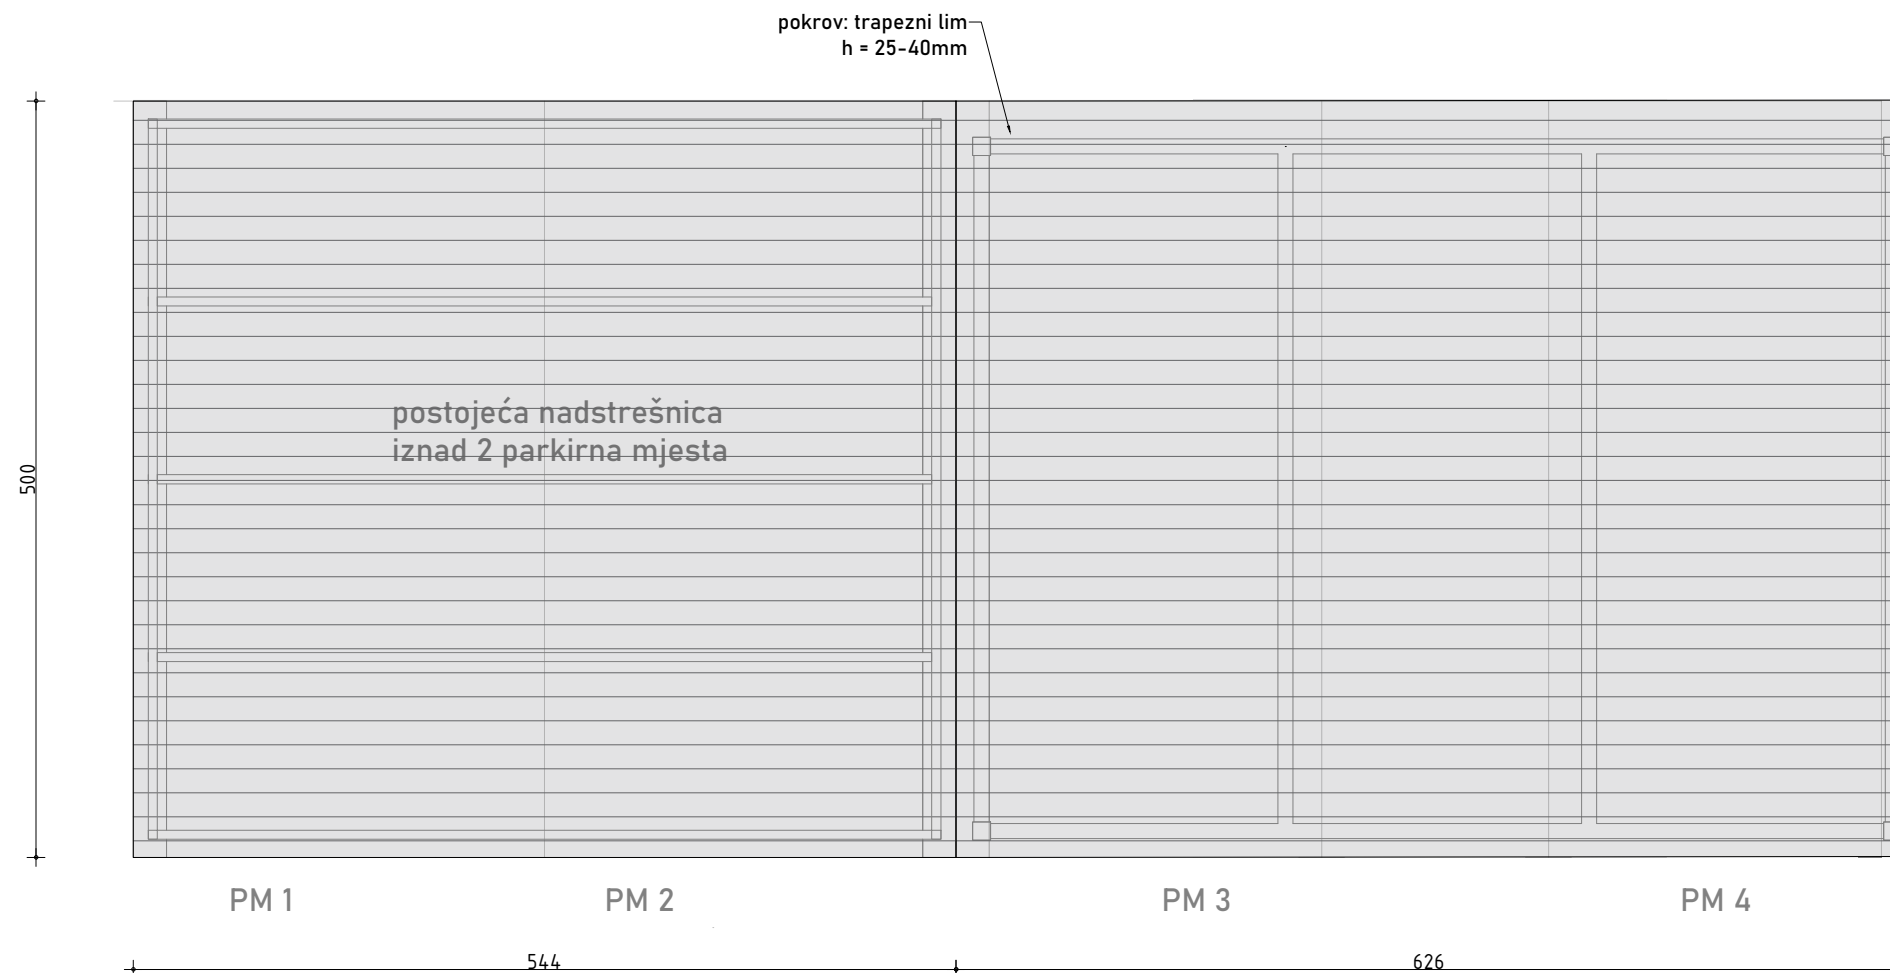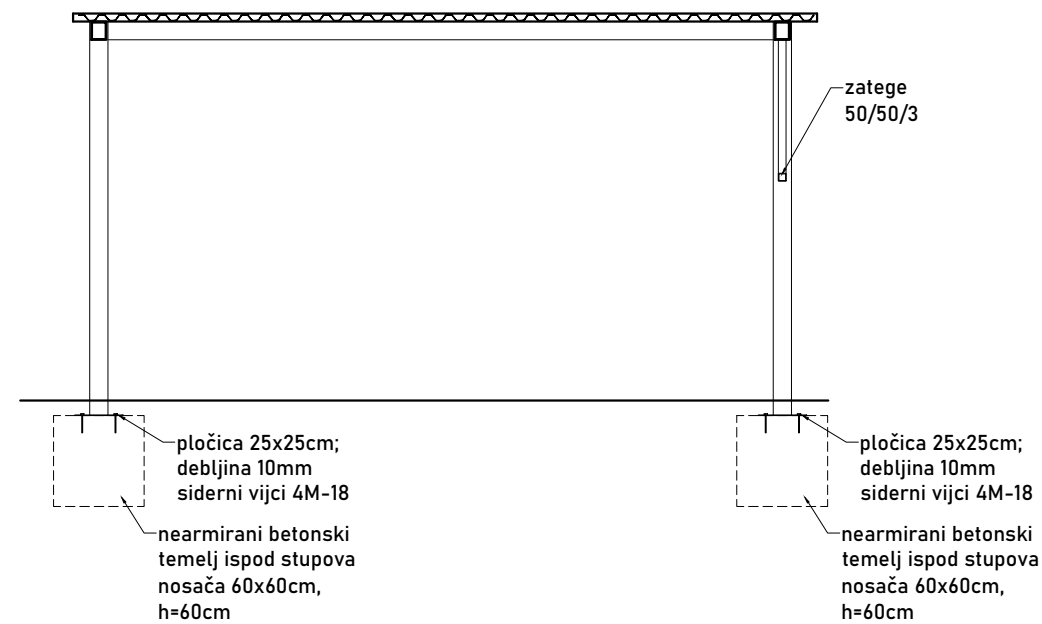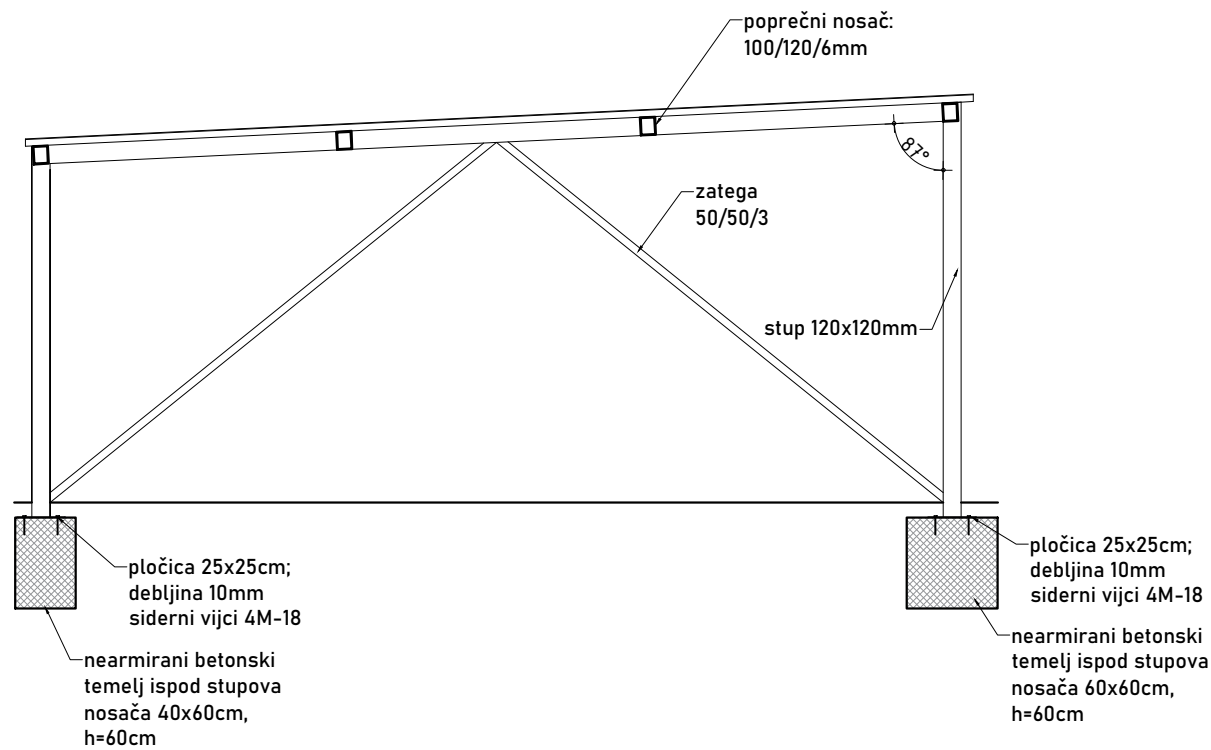

detalji 1:25

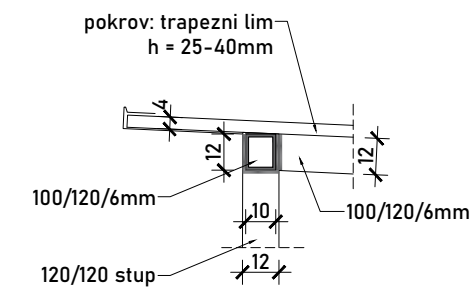

ARHITEKTRI d.o.o.
OIB:55703748803
Cvijete Zuzorić 1
10000 Zagreb

PROJEKTANT ARHITEKTURE: Rujana Bergam Marković dipl.ing.arch.
PROJEKTANTI SURADNICI: Maja Lemac Kozlina dipl.ing.arch.
Cvijeta Franka Škarić mag.ing.arch.
Ivona Lerga mag.ing.arch.
Aleksandar Marković dipl.ing.arch.

GLAVNI PROJEKTANT: Rujana Bergam Marković dipl.ing.arch.
ovlaštena arhitektica

INVESTITOR: HUMANITARNA ORGANIZACIJA
"ZAJEDNICA SUSRET"
OIB:57535412801
Cvjetno naselje II. 17/a
10000 Zagreb

FAZA: IZVEDBENI PROJEKT

ZAHVAT: REKONSTRUKCIJA I ADAPTACIJA
prema Pravilniku o jednostavnim i drugim građevinama i
radovima (NN12/17, 34/18, 36/19, 98/19, 31/20)

GRAĐEVINA: POSLOVNA GRAĐEVINA


ADRESA/LOKACIJA: kč.br. 4915/2 K.O. TRNJE

SADRŽAJ: ČELIČNA NADSTREŠNICA
NAD PARKIRNIM MJESTIMA


BROJ PROJEKTA: A 315-21
DATUM: 03.2021.
MJEŠLO: 1:50

LIST: H.12


DETALJ KROVIŠTA

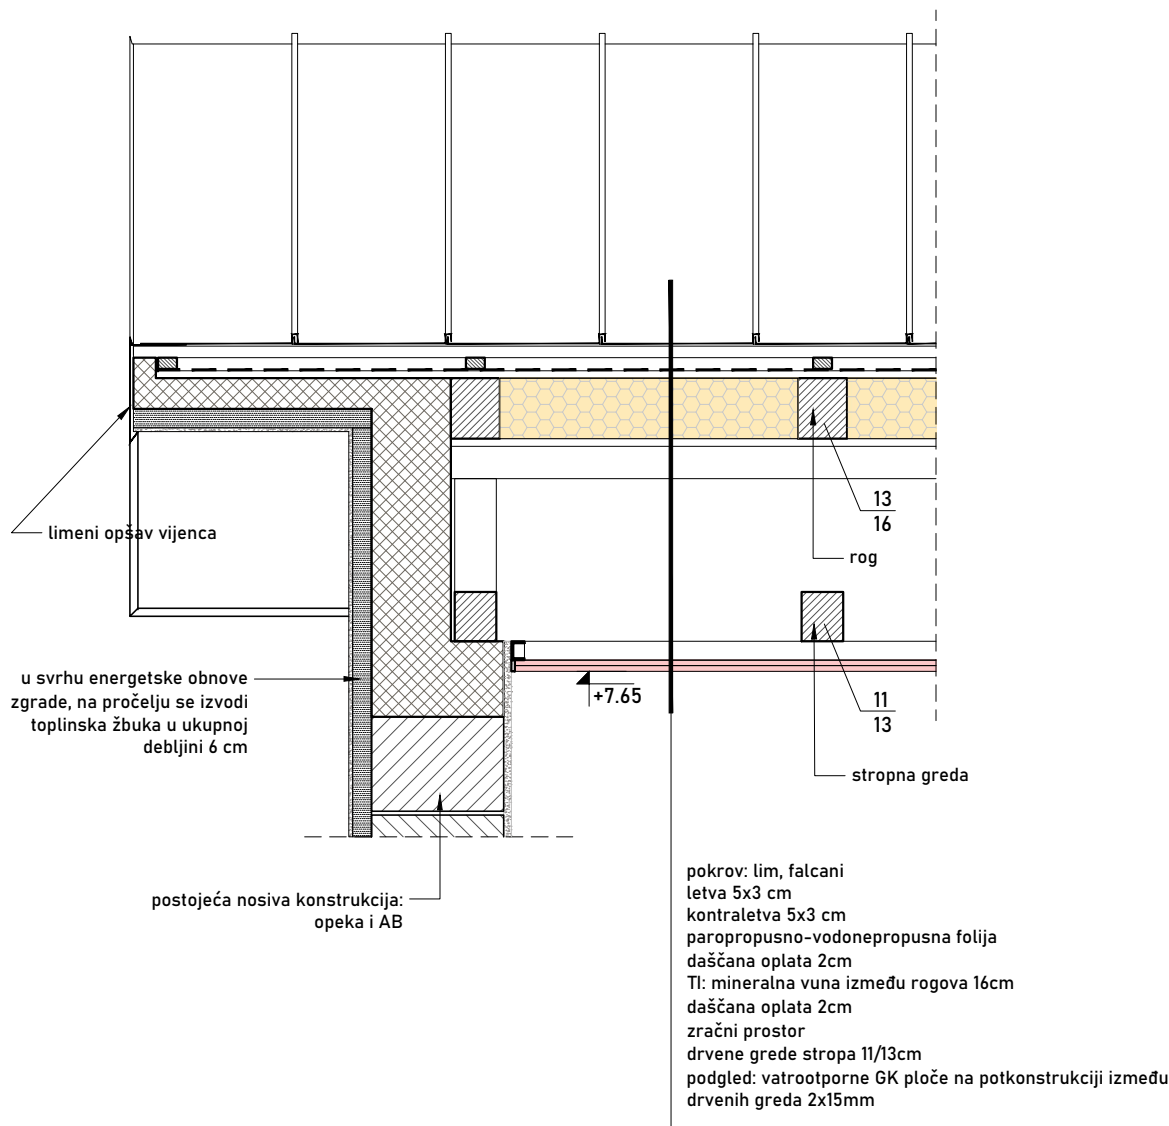

DETALJ KROVIŠTA

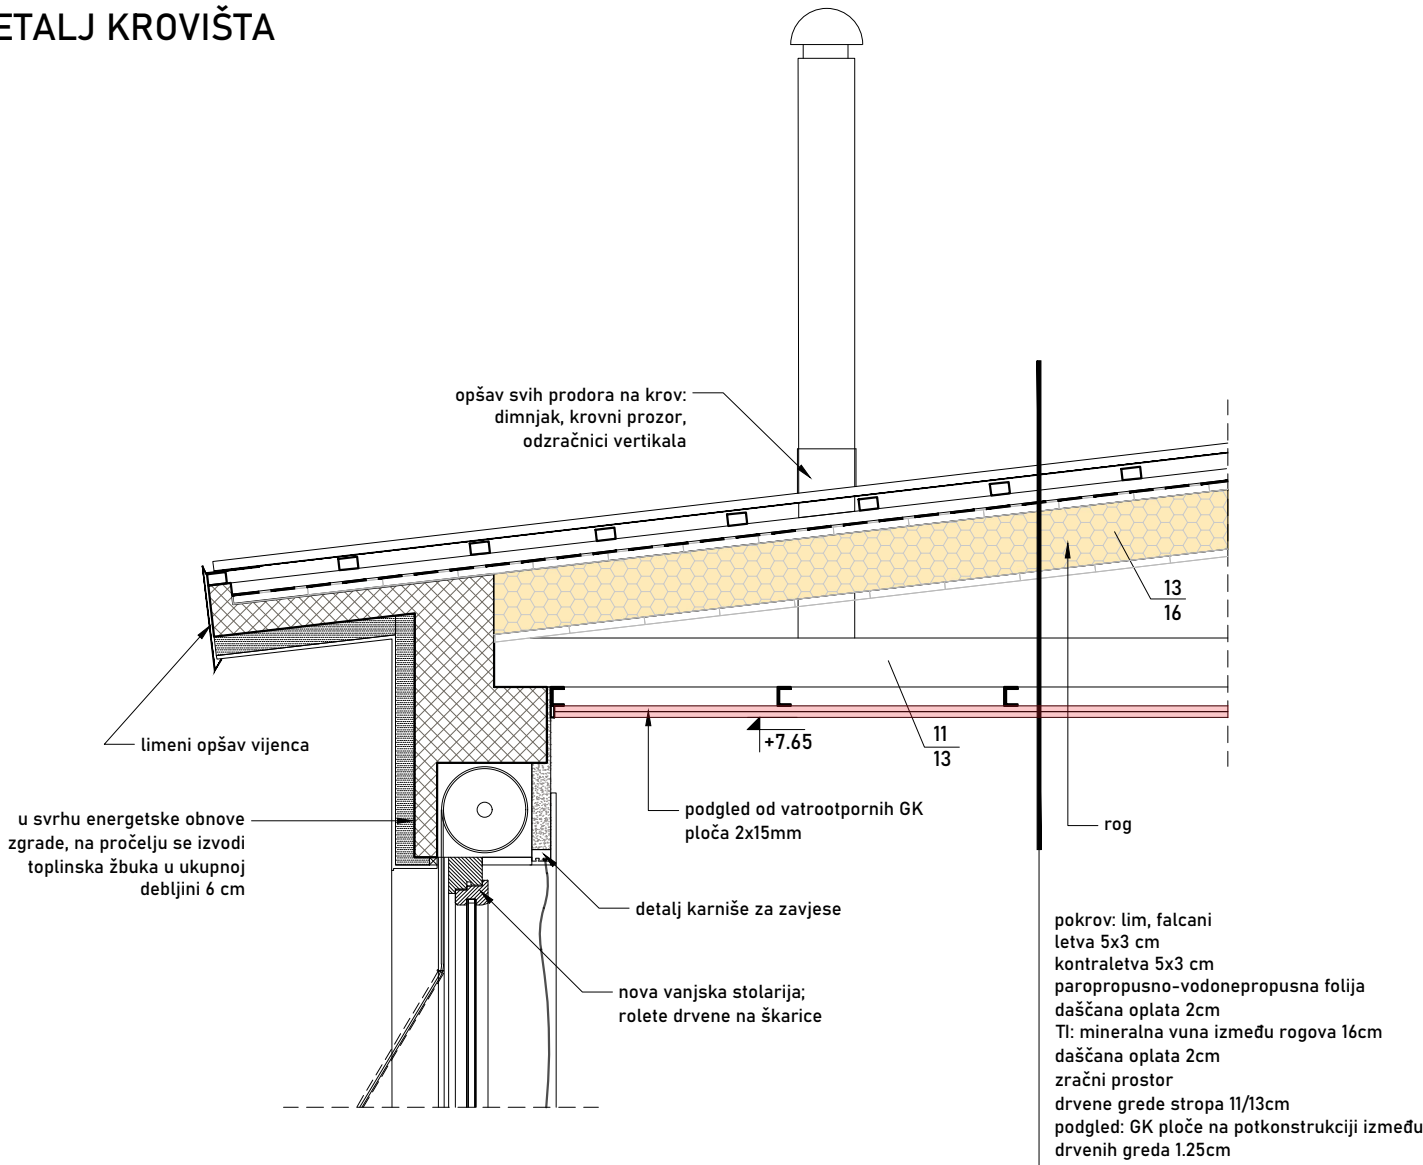

DETALJ POPLOČENJA

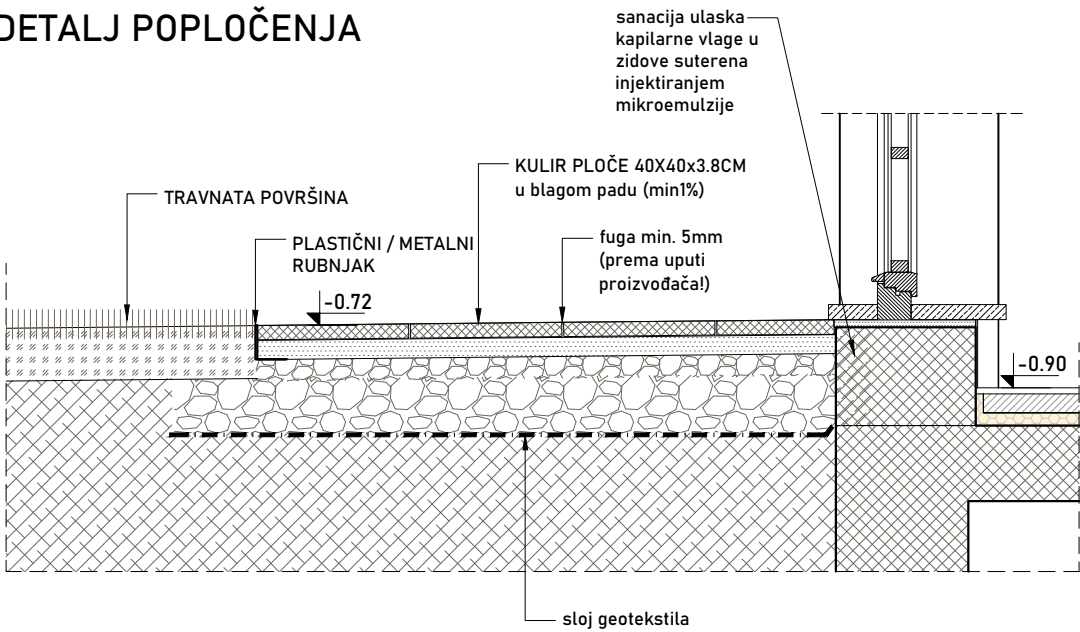

DOKUMENTACIJU IZRADIO: ARHITEKTRI d.o.o.
OIB:55703748803
Cvijete Zuzorić 1
10000 Zagreb

PROJEKTANT ARHITEKTURE: Rujana Bergam Marković dipl.Ing.arch.
PROJEKTANTI SURADNICI: Maja Lemac Kozlina dipl.Ing.arch.
Cvijeta Franka Škarić mag.Ing.arch.
Ivona Lerga mag.Ing.arch.
Aleksandar Marković dipl.Ing.arch.

GLAVNI PROJEKTANT: Rujana Bergam Marković dipl.Ing.arch.
ovlaštena arhitektica

INVESTITOR: HUMANITARNA ORGANIZACIJA
"ZAJEDNICA SUSRET"
OIB:57535412801
Cvjetno naselje II. 17/a
10000 Zagreb

FAZA: IZVEDBENI PROJEKT
ZAHVAT: REKONSTRUKCIJA I ADAPTACIJA
prema Pravilniku o jednostavnim i drugim građevinama i radovima (NN12/17, 34/18, 36/19, 98/19, 31/20)
GRAĐEVINA: POSLOVNA GRAĐEVINA
ADRESA/LOKACIJA: kč.br. 4915/2 K.O. TRNJE


SADRŽAJ: IZDVOJENI DETALJI

BROJ PROJEKTA: A 315-21
DATUM: 03.2021.
MJERILO: 1:20


LIST: H.13

OGRADA Br1n - ograda
vanjskog prilaznog podesta
u prizemlju


Izrada i ugradnja ograde vanjskog stubišta koje vodi iz suterena prema koti ulice i prilaznog podesta prema ulici. Materijal rukohvata čelični profil okruglog šupljeg presjeka promjera 40mm debljine 4mm, koji se postavlja na stupove okruglog šupljeg presjeka promjera 40mm učvršćene vertikalno u betonsku podlogu. Ispuna od horizontala okruglog presjeka promjera 15mm. Sve prema nacrtu stavke. Stavka uključuje izradu, dobavu i ugradnju ograde. Obračun po komadu ograde kao cjeline.

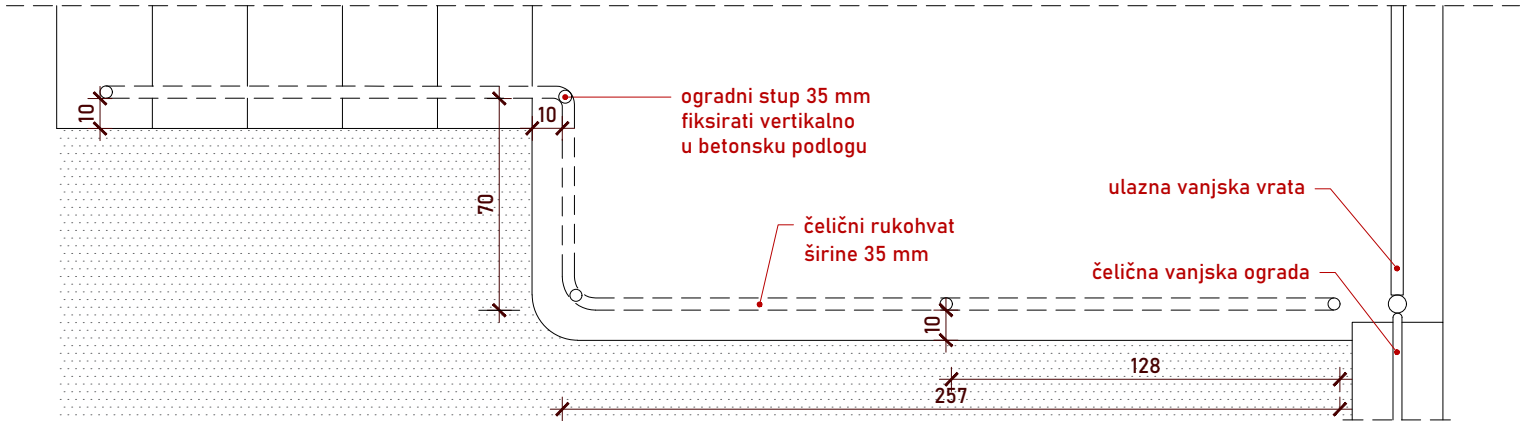


TLOCRT 1:25

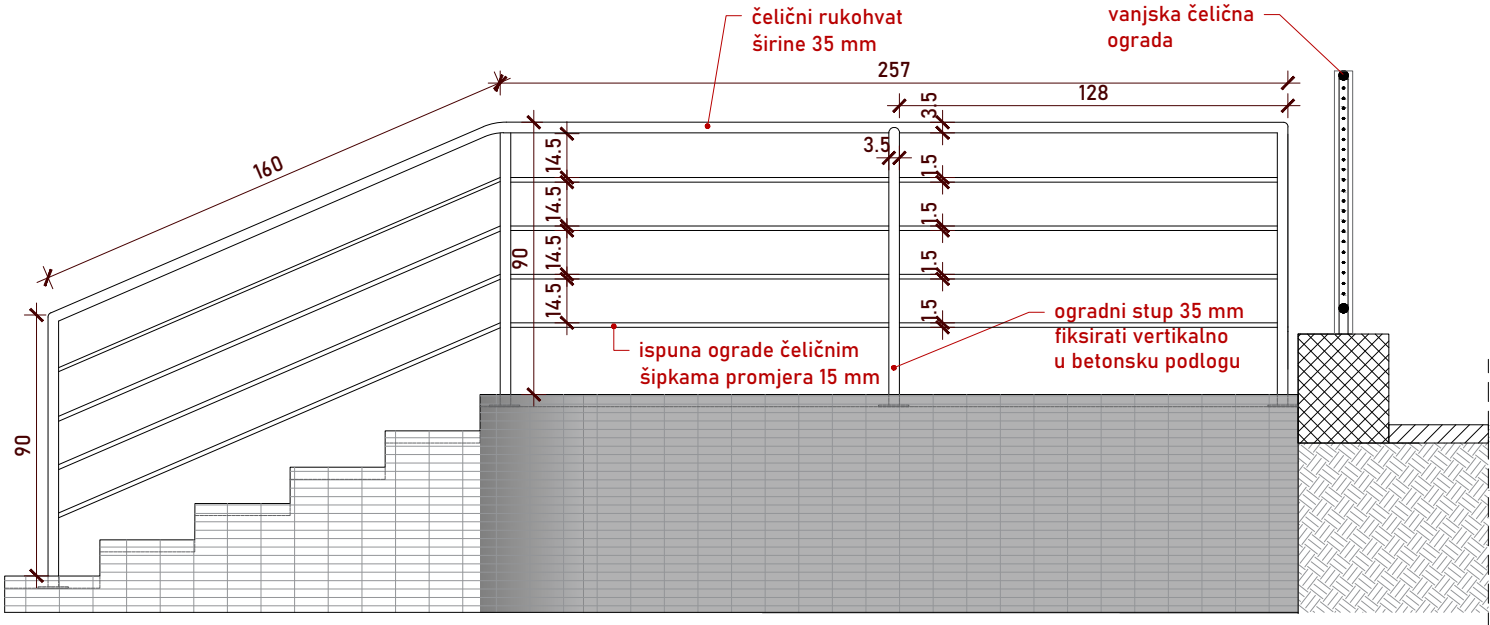

POGLED 1:25

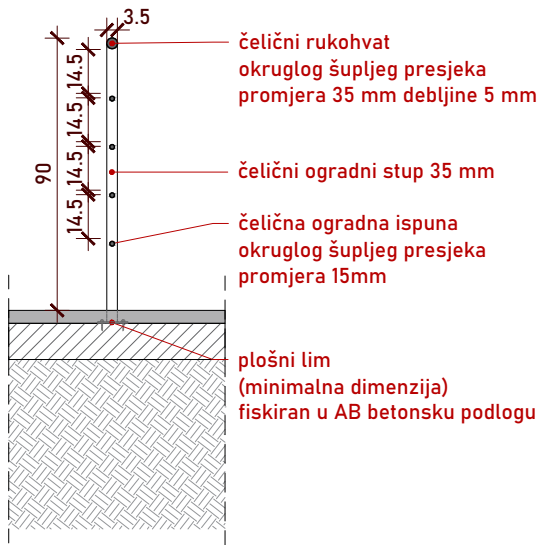

PRESJEK 1:25

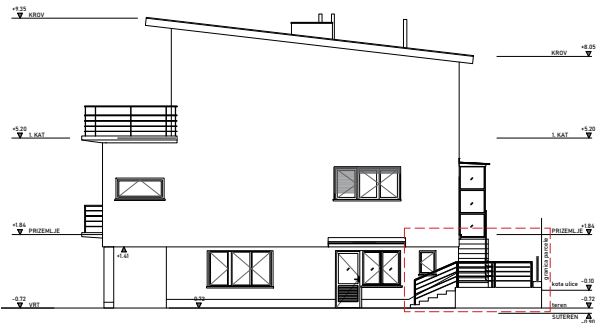


SITUACIJSKI PRIKAZ POLOŽAJA OGRADE

- IZVOĐAČ JE DUŽAN SVE MJERE KONTROLIRATI U
STVARNOSTI I RADIONIČKI NACRT PRILAGODITI
IZVEDENOM STANJU
- IZVOĐAČ JE DUŽAN IZRADITI RADIONIČKI NACRT I
DOSTAVITI GA NA OVJERU PROJEKTANTU
- IZVOĐAČ JE DUŽAN SVE MATERIJALE I
UGRADBENU OPREMU DOSTAVITI NA OVJERU
PROJEKTANTU

IZVEDBENI PROJEKT
REKONSTRUKCIJA I ADAPTACIJA
prema Pravilniku o jednostavnim i drugim građevinama i
radovima (NN12/17, 34/18, 36/19, 98/19, 31/20)
POSLOVNA GRADEVINA
kč.br. 4915/2 K.O. TRNJE
STAVKA_BS_Br1n
H.14


Dobava pohranjenih elemenata
bravarije - ograda stubišta prema
prizemlju i ponovna montaža na
pozicije. Prije montaže elemente je
bitno pobrusiti, sanirati oštećenja ako
postoje i ličiti u boju kao zatečeno
stanje, određenu elaboratom istražnih
radova naliča bravarije. Stavka
uključuje radove na postojećim
ogradama i montažu na pozicije.

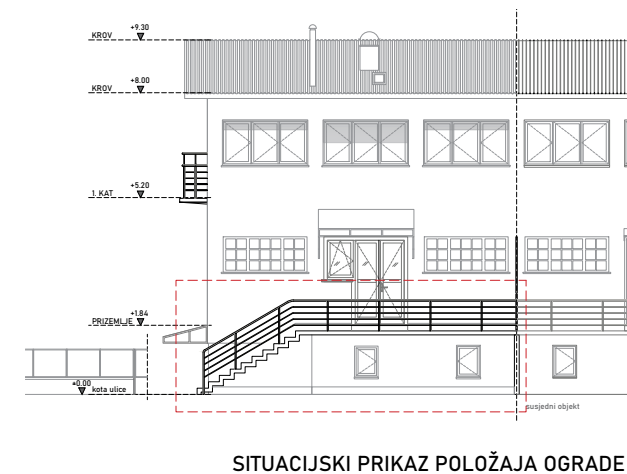


FAZA:	IZVEDBENI PROJEKT		
ZAHVAT:	REKONSTRUKCIJA I ADAPTACIJA prema Pravilniku o jednostavnim i drugim građevinama radovima (NN12/17, 34/18, 36/19, 98/19, 31/20)		
GRAĐEVINA:	POSLOVNA GRAĐEVINA		
ADRESA/LOKACIJA:	kč.br. 4915/2 K.O. TRUNJE		
SADRŽAJ:	STAVKA_BS_Br2, Br3		
BROJ PROJEKTA:	A 315-21	H.15	
DATUM:	05.02.21		
MJERLO:	1:50		
		LIST:	

OGRADA Br4n - ograda
loggie u prizemlju


Izrada, dovoz i montaža prilagođene ograde loggie u prizemlju. Nova ograda montira se na slojeve poda koji su zaдебљани radi toplinske izolacije, ali mora ostati u kontinuitetu s ogradom na susjednoj građevini. Iz tog se razloga skraćuju stupovi ograde i povisuje nadograđeni segment ograde koji je nadodan radi sigurnosti korištenja. Stavka uključuje izradu radioničkih nacрта, prilagodbu postojeće ograde, obnovu, dovoz i montažu.

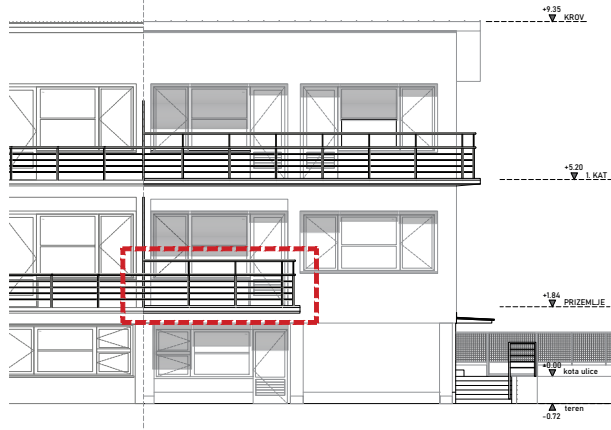

SITUACIJSKI PRIKAZ POLOŽAJA OGRADE

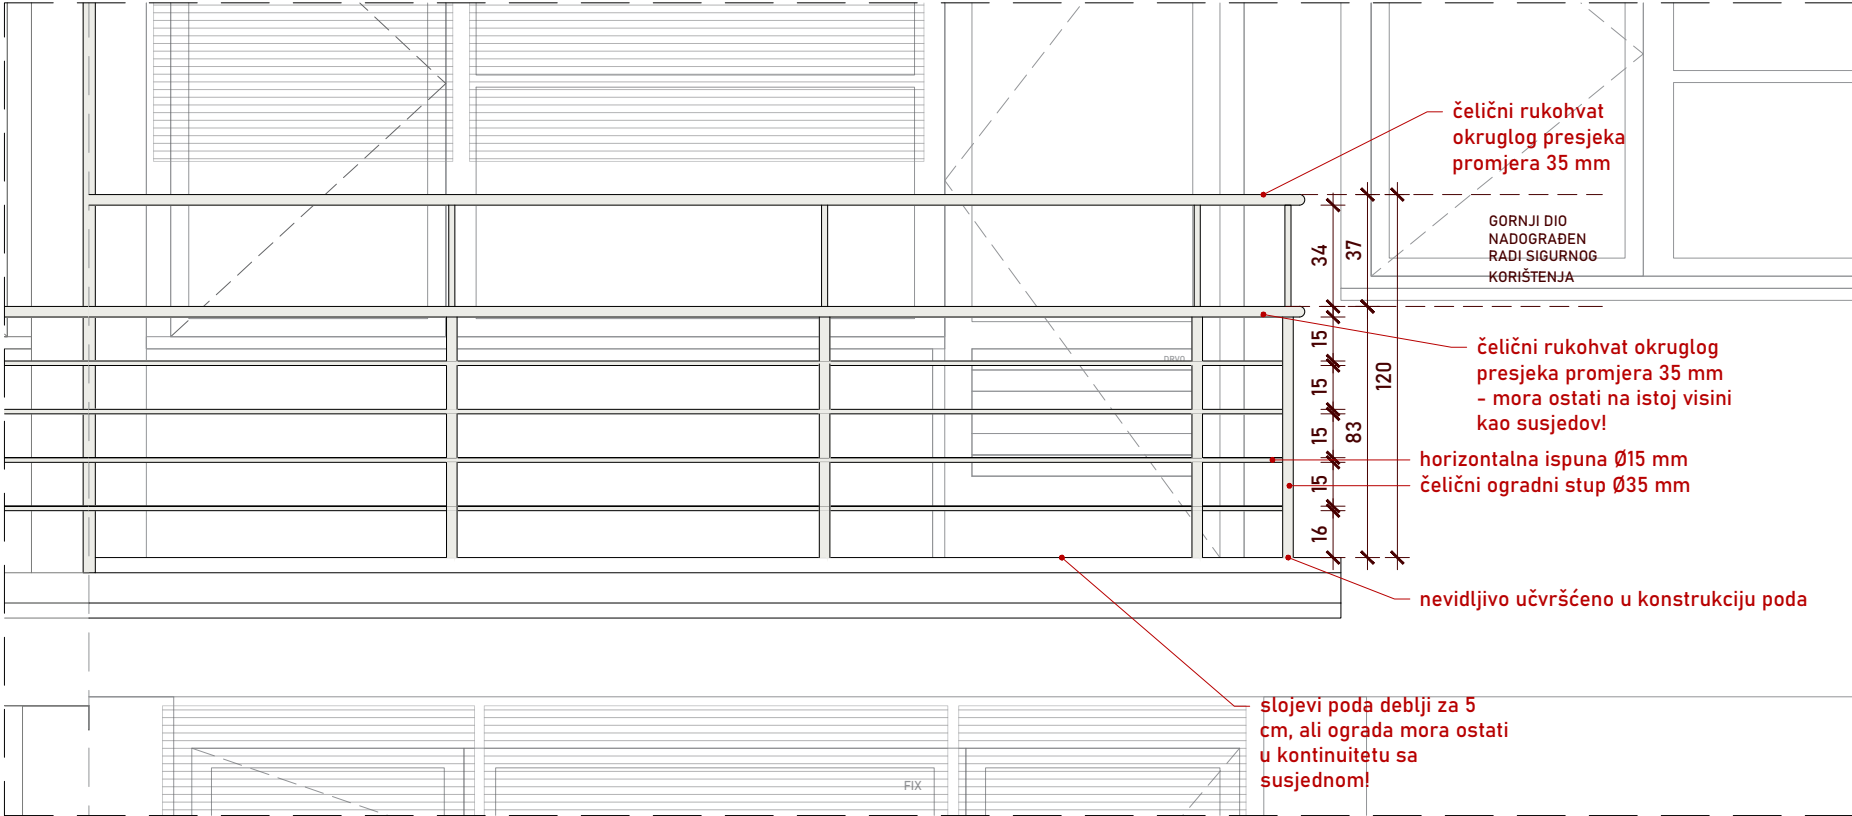

POGLED 1:25

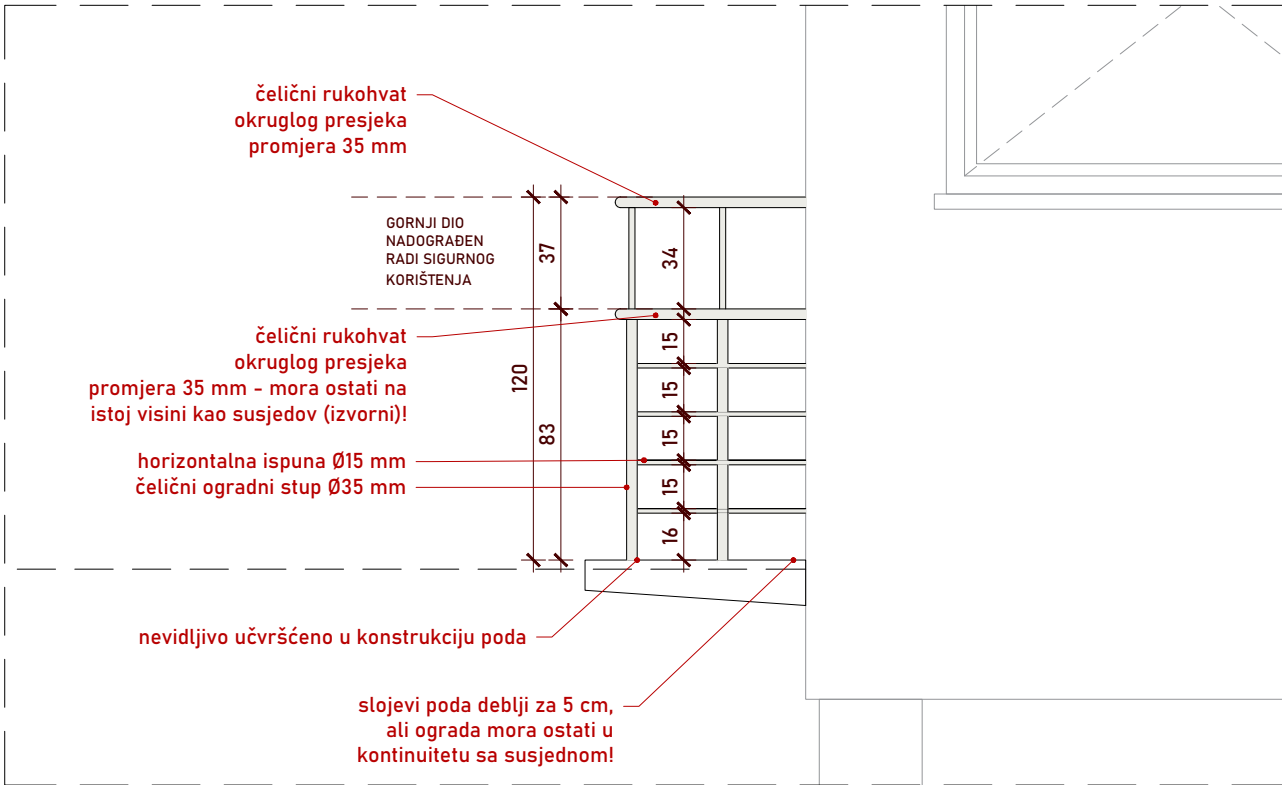

POGLED 1:25


DOKUMENTACIJA IZRAĐIO: **ARHITEKTURA d.o.o.**
 OIB:55703748803
 Cvijete Zuzoric
 10000 Zagreb
 PROJEKTANT ARHITEKTURE: **Rujana Bergam Marković** dipl.ing.arh.
 Maja Lemac Kozlina dipl.ing.arh.
 PROJEKTANTI SURADNICI: **Cvijeta Franka Škaric** mag.ing.arh.
 Ivona Lerga mag.ing.arh.
 Aleksandar Marković dipl.ing.arh.
 GLAVNI PROJEKTANT: **Rujana Bergam Marković** dipl.ing.arh.
 ovlaštena arhitekta
 INVESTITOR: **HUMANITARNA ORGANIZACIJA**
 "ZAJEDNICA SURET"
 OIB:5753541280
 Cijevno naselje II. 17/a
 10000 Zagreb

FAZA:	IZVEDBENI PROJEKT
ZAHVAT:	REKONSTRUKCIJA I ADAPTACIJA prema Pravilniku o jednostavnim i drugim građevinama i radovima (NN112/17, 34/18, 36/19, 98/19, 31/20)
GRAĐEVINA:	POSLOVNA GRAĐEVINA
ADRESA/LOKACIJA:	kč.br. 4915/2 K.O. TRUNJE
SADRŽAJ:	STAVKA_BS_Br4n
BROJ PROJEKTA:	A 315-21
DATUM:	05.2021.
MJERLO:	1:25
LIST:	


H.16

OGRADA Br5n - ograda
balkona na katu


Izrada, dovoz i montaža prilagođene ograde balkona na katu. Nova ograda montira se na slojeve poda koji su zadebljani radi toplinske izolacije, ali mora ostati u kontinuitetu s ogradom na susjednoj građevini. Iz tog se razloga skraćuju stupovi ograde i povisuje nadograđeni segment ograde koji je nadodan radi sigurnosti korištenja. Stavka uključuje izradu radioničkih nacрта, prilagodbu postojeće ograde, obnovu, dovoz i montažu.

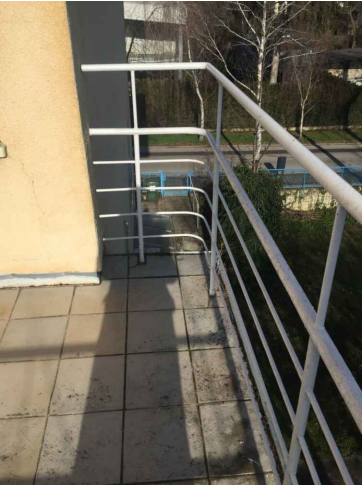


fotografija detalja postojećeg stanja

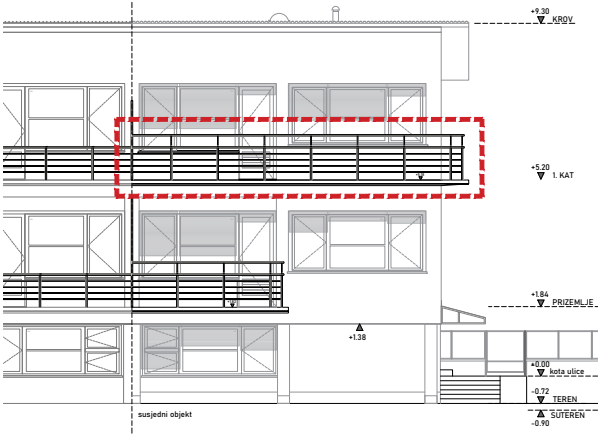



SITUACIJSKI PRIKAZ POLOŽAJA OGRADE

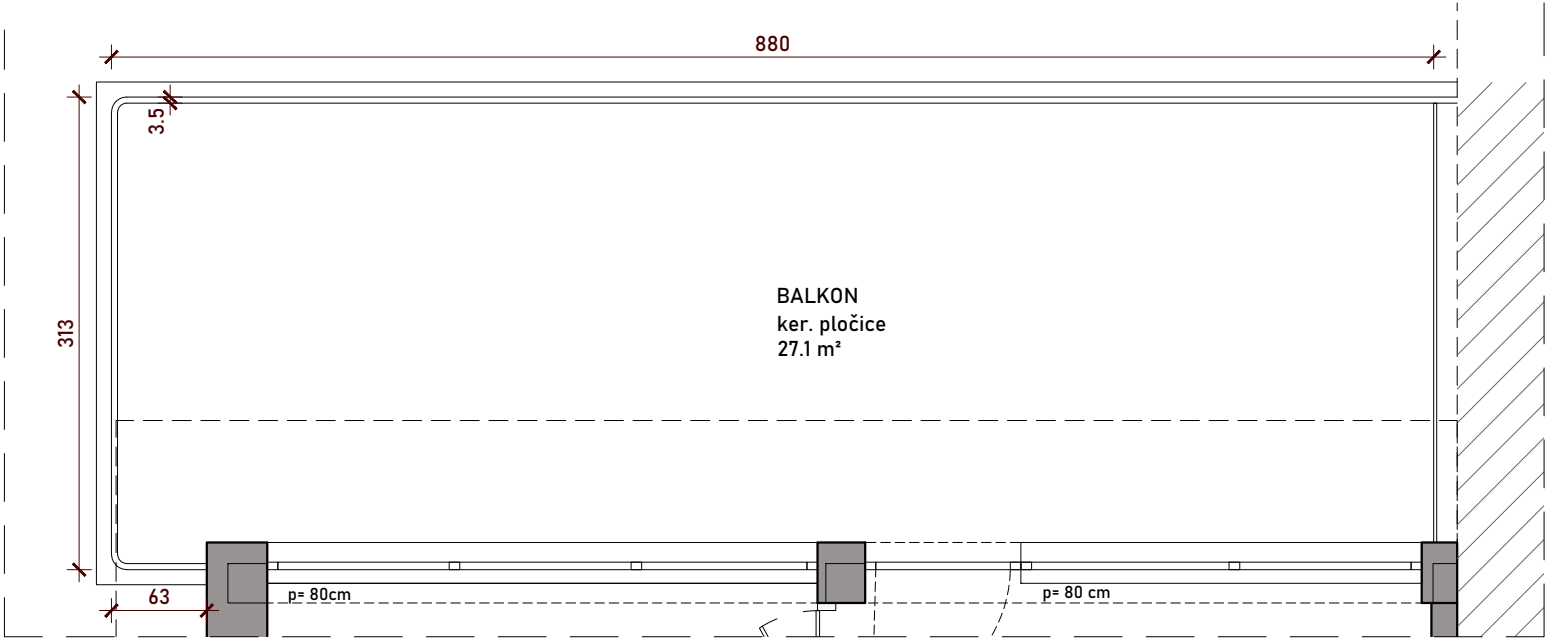

TLOCRT 1:50

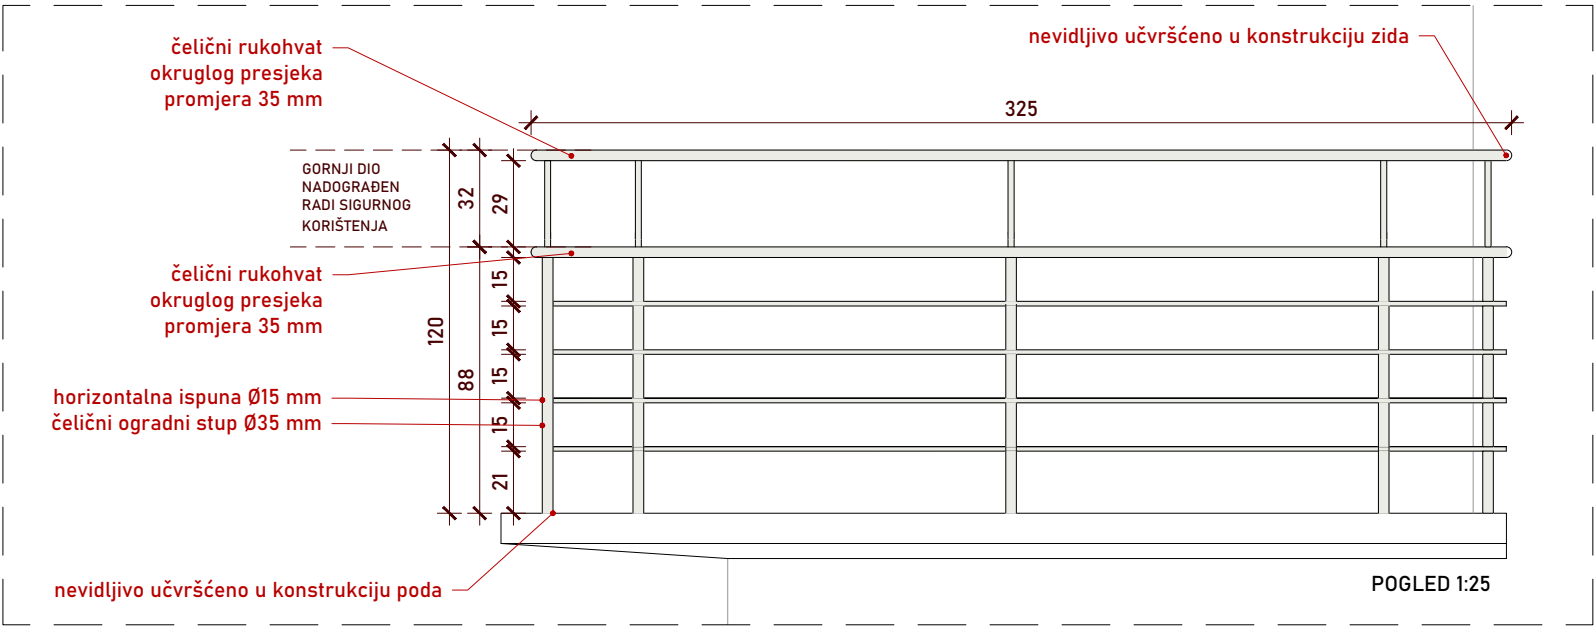

POGLED 1:25

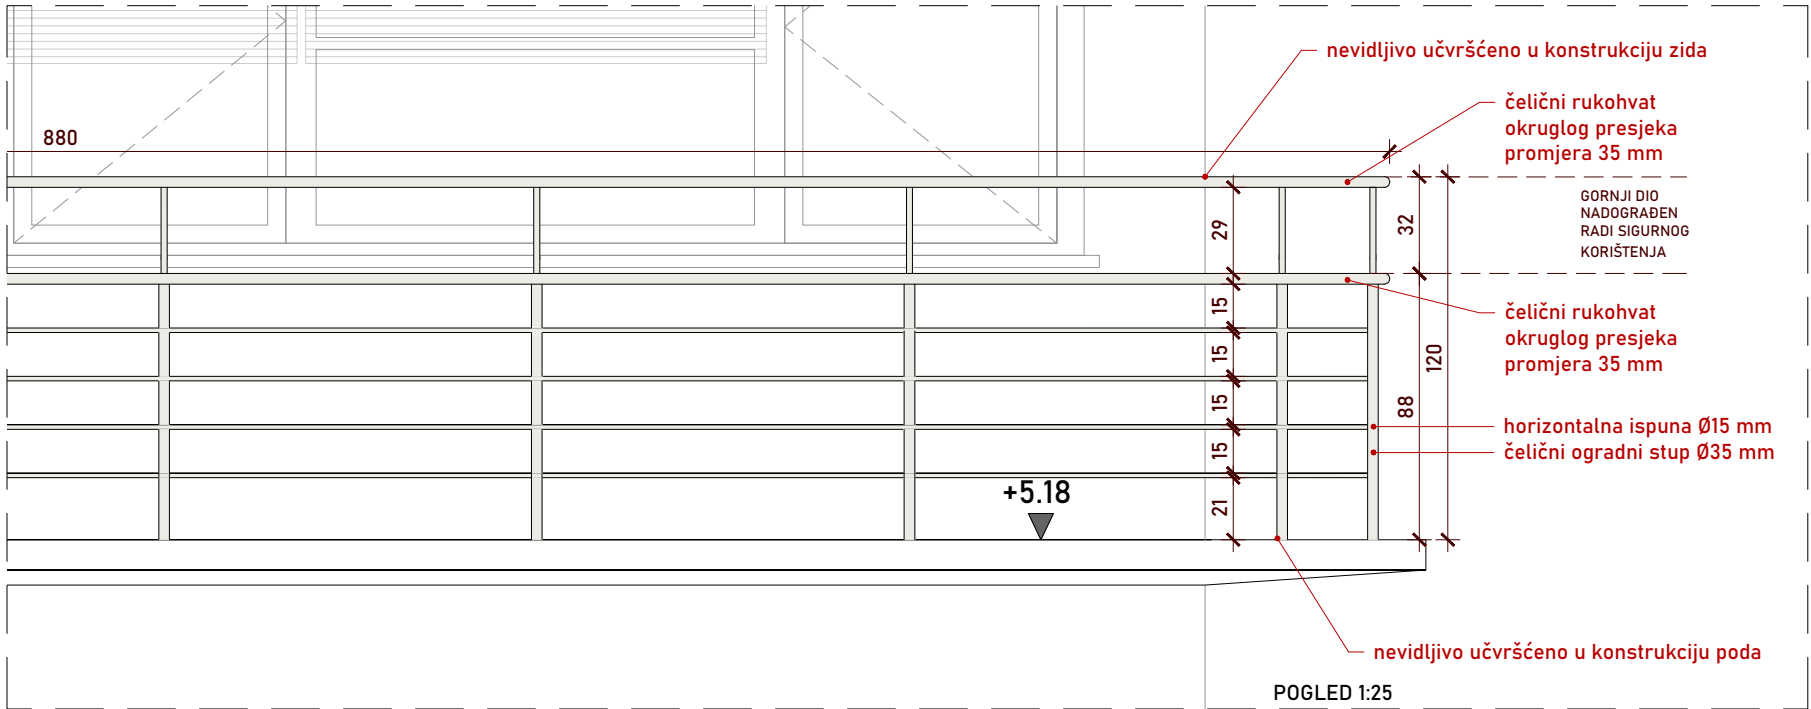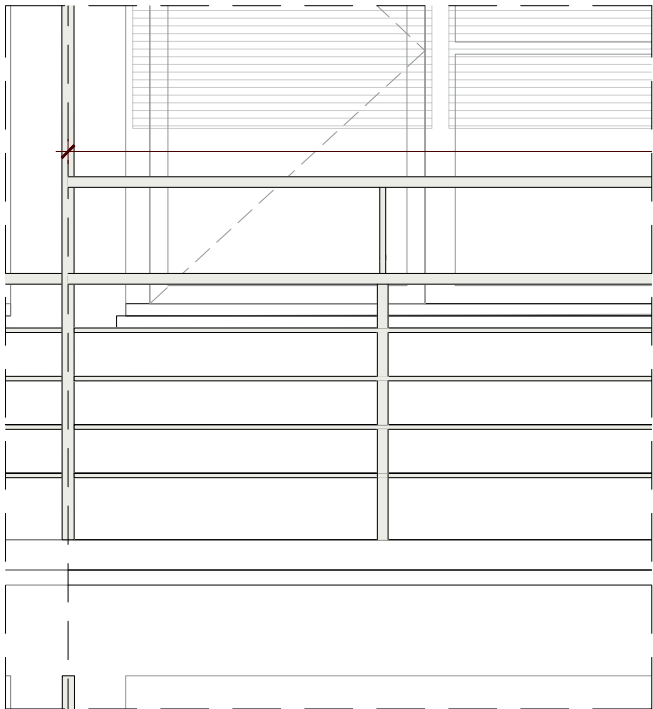

POGLED 1:25

DOKUMENTACIJU IZRADE: ARHITEKTRI d.o.o.
OIB:55703748803
Cvijete Zuzorić 1
10000 Zagreb

PROJEKTANT ARHITEKTURE: Rujana Bergam Marković dipl.ing.arch.
PROJEKTANTI SURADNICI: Maja Lemac Kozlina dipl.ing.arch.
Cvijeta Franka Škarić mag.ing.arch.
Ivona Lerga mag.ing.arch.
Aleksandar Marković dipl.ing.arch.

GLAVNI PROJEKTANT: Rujana Bergam Marković dipl.ing.arch.
ovlaštena arhitektica

INVESTITOR: HUMANITARNA ORGANIZACIJA
"ZAJEDNICA SUSRET"
OIB:57535412801
Cvjetno naselje II. 17/a
10000 Zagreb

FAZA: IZVEDBENI PROJEKT
ZAHVAT: REKONSTRUKCIJA I ADAPTACIJA
prema Pravilniku o jednostavnim i drugim građevinama i
radovima (NN112/17, 34/18, 36/19, 98/19, 31/20)


GRAEVINA: POSLOVNA GRADEVINA
ADRESA/LOKACIJA: kč.br. 4915/2 K.O. TRNJE

SADRŽAJ: STAVKA_BS_Br5n


BROJ PROJEKTA: A 315-21
DATUM: 05.2021.
MJESECI: 1:25
LIST: H.17

OGRADA Br6n - ograda
prema rampi za vozila


Izrada i ugradnja vrata ograde prema
rampi za vozila i prilagodba segmenta
postojeće ulične ograde. Materijal:
čelična mreža u okviru. Vrata za
vozila dvokrilna, ukupne svijetle
širine 3.15 m, te, visine 1.17m.
Otvaranje vrata mehanički i
elektronski pomoću motora koji je
ugrađen sa unutarnje strane. Sve
prema nacrtu stavke. Stavka uključuje
izradu radioničkih nacрта, izradu vrata
i ograde, dobavu i montažu vrata i
ograde. Obračun po komadu ograde
kao cjeline.

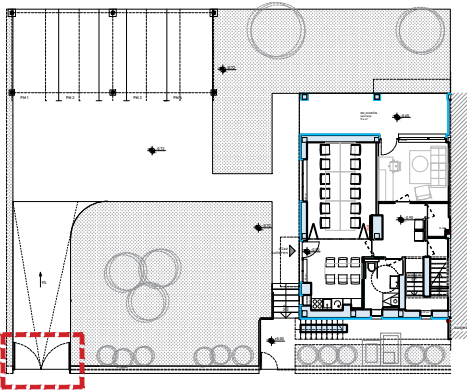


SITUACIJSKI PRIKAZ POLOŽAJA SEGMENTA

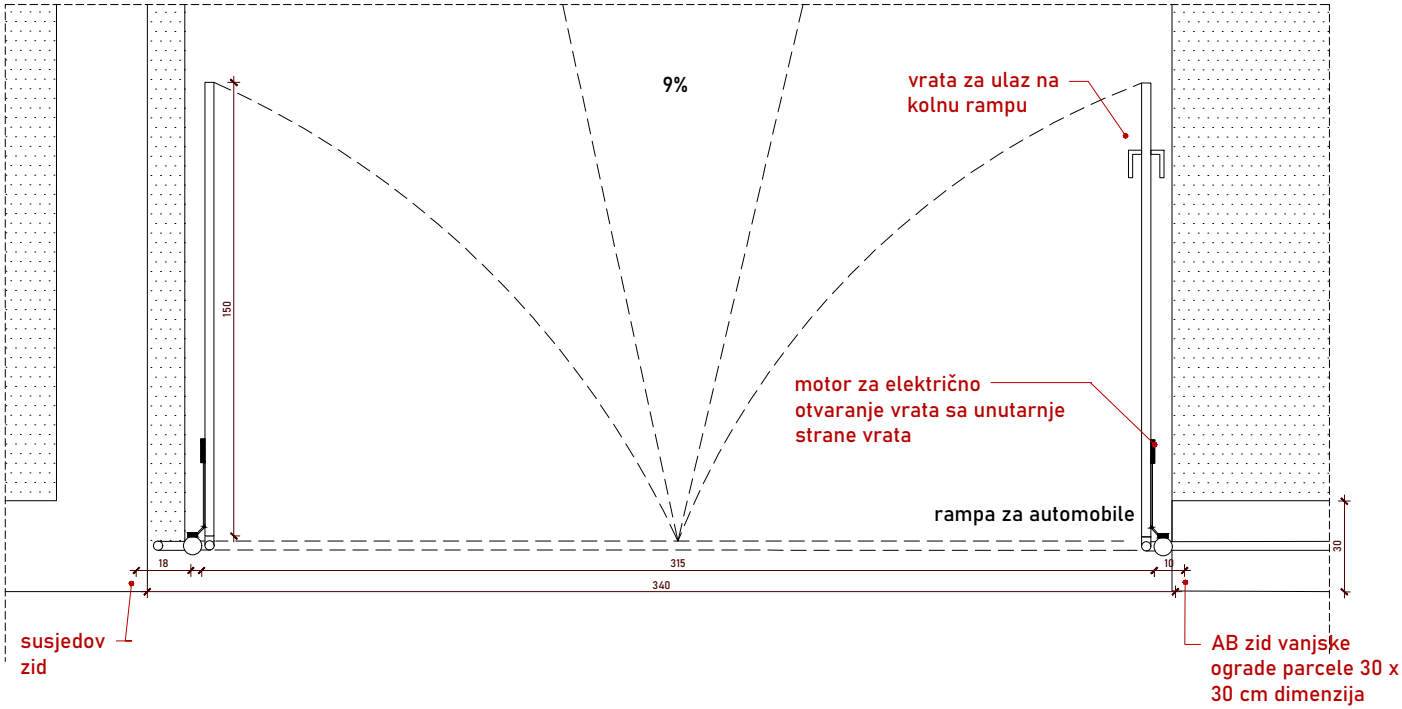

TLOCRT 1:25

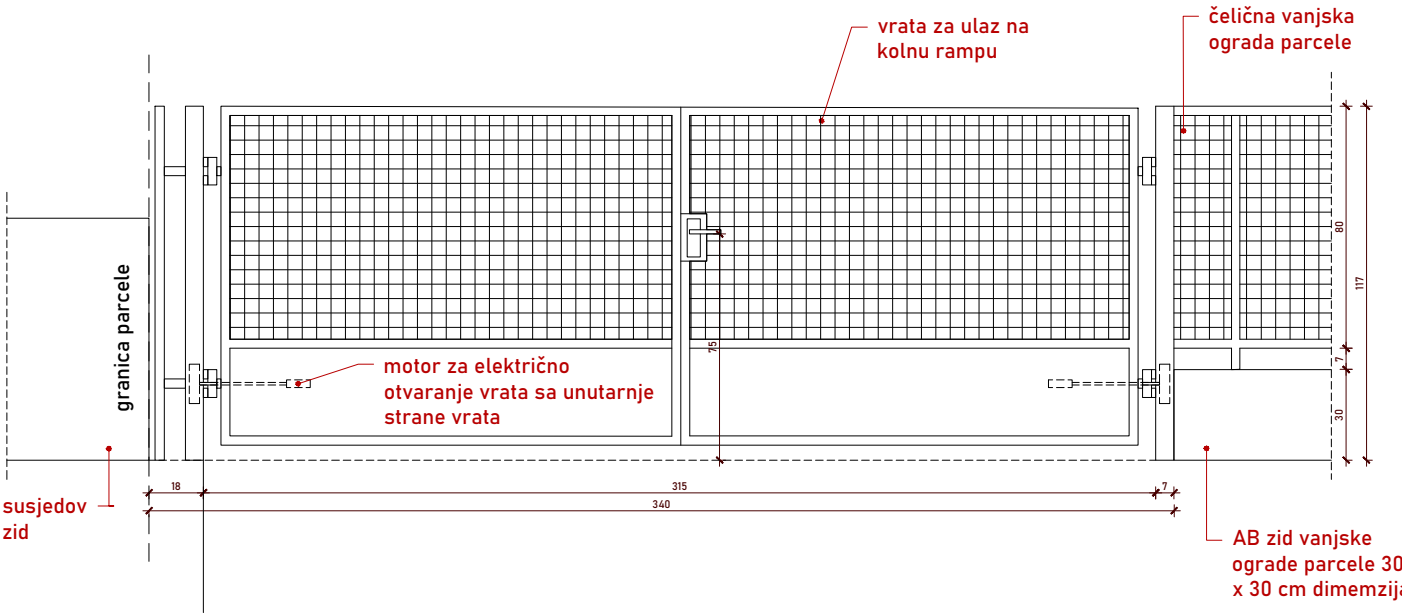

POGLED 1:25

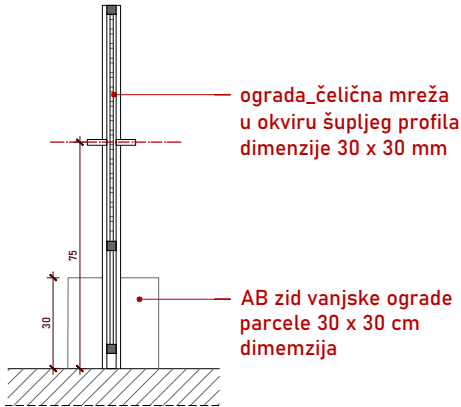


PRESJEK 1:25

- IZVOĐAČ JE DUŽAN SVE MJERE KONTROLIRATI U STVARNOSTI I RADIONIČKI NACRT PRILAGODITI IZVEDENOM STANJU
- IZVOĐAČ JE DUŽAN IZRADITI RADIONIČKI NACRT I DOSTAVITI GA NA OVJERU PROJEKTANTU
- IZVOĐAČ JE DUŽAN SVE MATERIJALE I UGRADBENU OPREMU DOSTAVITI NA OVJERU PROJEKTANTU

DOKUMENTACIJU IZRADIO: ARHITEKTRI d.o.o.
OIB:55703748803
Cvijete Zuzorić 1
10000 Zagreb
PROJEKTANT ARHITEKTURE: Rujana Bergam Marković dipl.ing.arch.
PROJEKTANTI SURADNICI: Maja Lemac Kozlina dipl.ing.arch.
Cvijeta Franka Škarić mag.ing.arch.
Ivona Lerga mag.ing.arch.
Aleksandar Marković dipl.ing.arch.
GLAVNI PROJEKTANT: Rujana Bergam Marković dipl.ing.arch.
ovlaštena arhitektica
INVESTITOR: HUMANITARNA ORGANIZACIJA
"ZAJEDNICA SUSRET"
OIB:57535412801
Cvjetno naselje II. 17/a
10000 Zagreb

FAZA: IZVEDBENI PROJEKT
ZAHVAT: REKONSTRUKCIJA I ADAPTACIJA
prema Pravilniku o jednostavnim i drugim građevinama i radovima (NN12/17, 34/18, 36/19, 98/19, 31/20)
GRAĐEVINA: POSLOVNA GRAĐEVINA
ADRESA/LOKACIJA: kč.br. 4915/2 K.O. TRNJE
SADRŽAJ: STAVKA_BS_Br6n

BROJ PROJEKTA: A 315-21
DATUM: 05.2021.
MJERIL: 1:25
LIST: H.18

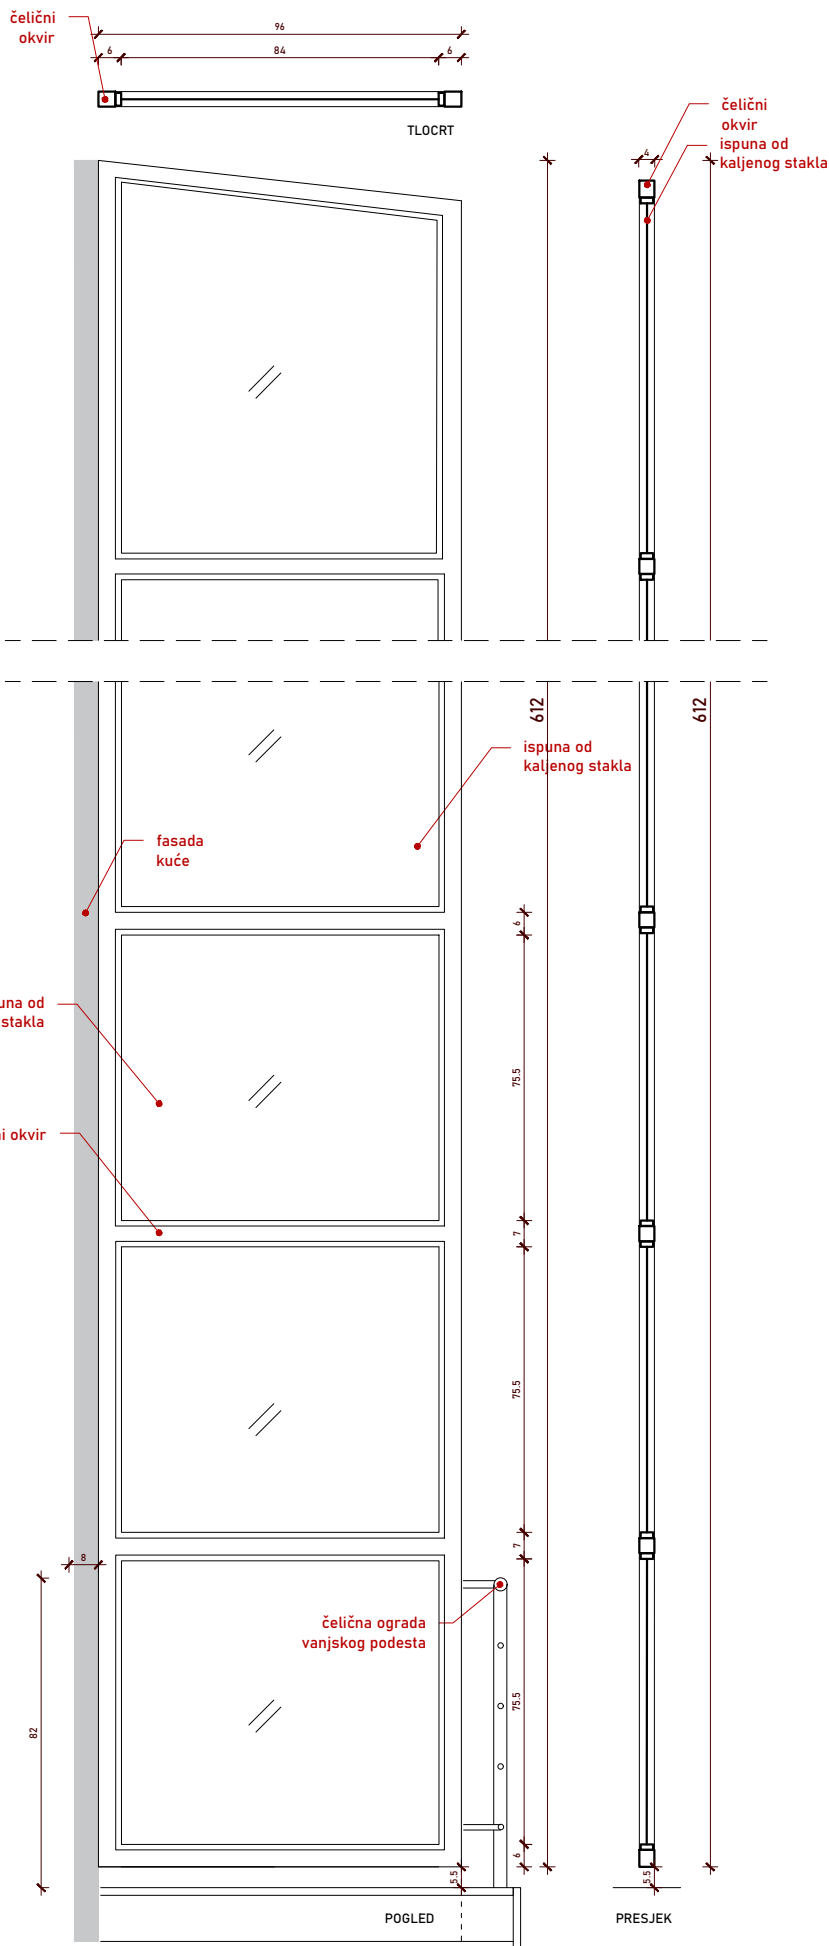

PREGRADA Br7n - nova pregrada na ulaznom podestu stubišta u prizemlju - PROTUPOŽARNA

Montaža nove bravarske stavke - pregrade za odvajanje od susjeda na podestu ulaznog stubišta. Čelična pregrada ima 7 podjednakih polja ispunjenih staklom, prislonjenih je uz volumen kuće i odmaknutih od ograde 8 cm. U cijeloj površini mora biti izvedena s protupožarnim svojstvima - premaz na čeličnim profilima, vatrootporno staklo. Čelična pregrada 96 x 612 cm, smanjene je širine u odnosu na postojeću zbog izolacijskog zadržavanja fasade.

- IZVOĐAČ JE DUŽAN SVE MJERE KONTROLIRATI U STVARNOSTI I RADIONIČKI NACRT PRILAGODITI IZVEDENOM STANJU
- IZVOĐAČ JE DUŽAN IZRADITI RADIONIČKI NACRT I DOSTAVITI GA NA OVJERU PROJEKTANTU
- IZVOĐAČ JE DUŽAN SVE MATERIJALE I UGRADBENU OPREMU DOSTAVITI NA OVJERU PROJEKTANTU

DOKUMENTACIJU IZRADIO: ARHITEKTRI d.o.o.
OIB:55703748803
Cvijeta Zuzorić 1
10000 Zagreb

PROJEKTANT ARHITEKTURE: Rujana Bergam Marković dipl.ing.arch.
PROJEKTANTI SURADNICI: Maja Lemac Kozlina dipl.ing.arch.
Cvijeta Franka Škarić mag.ing.arch.
Ivona Lerga mag.ing.arch.
Aleksandar Marković dipl.ing.arch.

GLAVNI PROJEKTANT: Rujana Bergam Marković dipl.ing.arch.
ovlaštena arhitektica

INVESTITOR: HUMANITARNA ORGANIZACIJA
"ZAJEDNICA SUSRET"
OIB:57535412801
Cvjetno naselje II. 17/a
10000 Zagreb

FAZA: IZVEDBENI PROJEKT


ZAHVAT: REKONSTRUKCIJA I ADAPTACIJA
prema Pravilniku o jednostavnim i drugim građevinama i radovima (NN12/17, 34/18, 36/19, 98/19, 31/20)

GRAĐEVINA: POSLOVNA GRAĐEVINA
ADRESA/LOKACIJA: kč.br. 4915/2 K.O. TRNJE

SADRŽAJ: STAVKE_BS_Br7n

BROJ PROJEKTA: A 315-21
DATUM: 05.2021.
MJERILLO: 1:20

PREGRADA Br8n i Br9n -
loggia u prizemlju;
PROTUPOŽARNA u jednom
segmentu

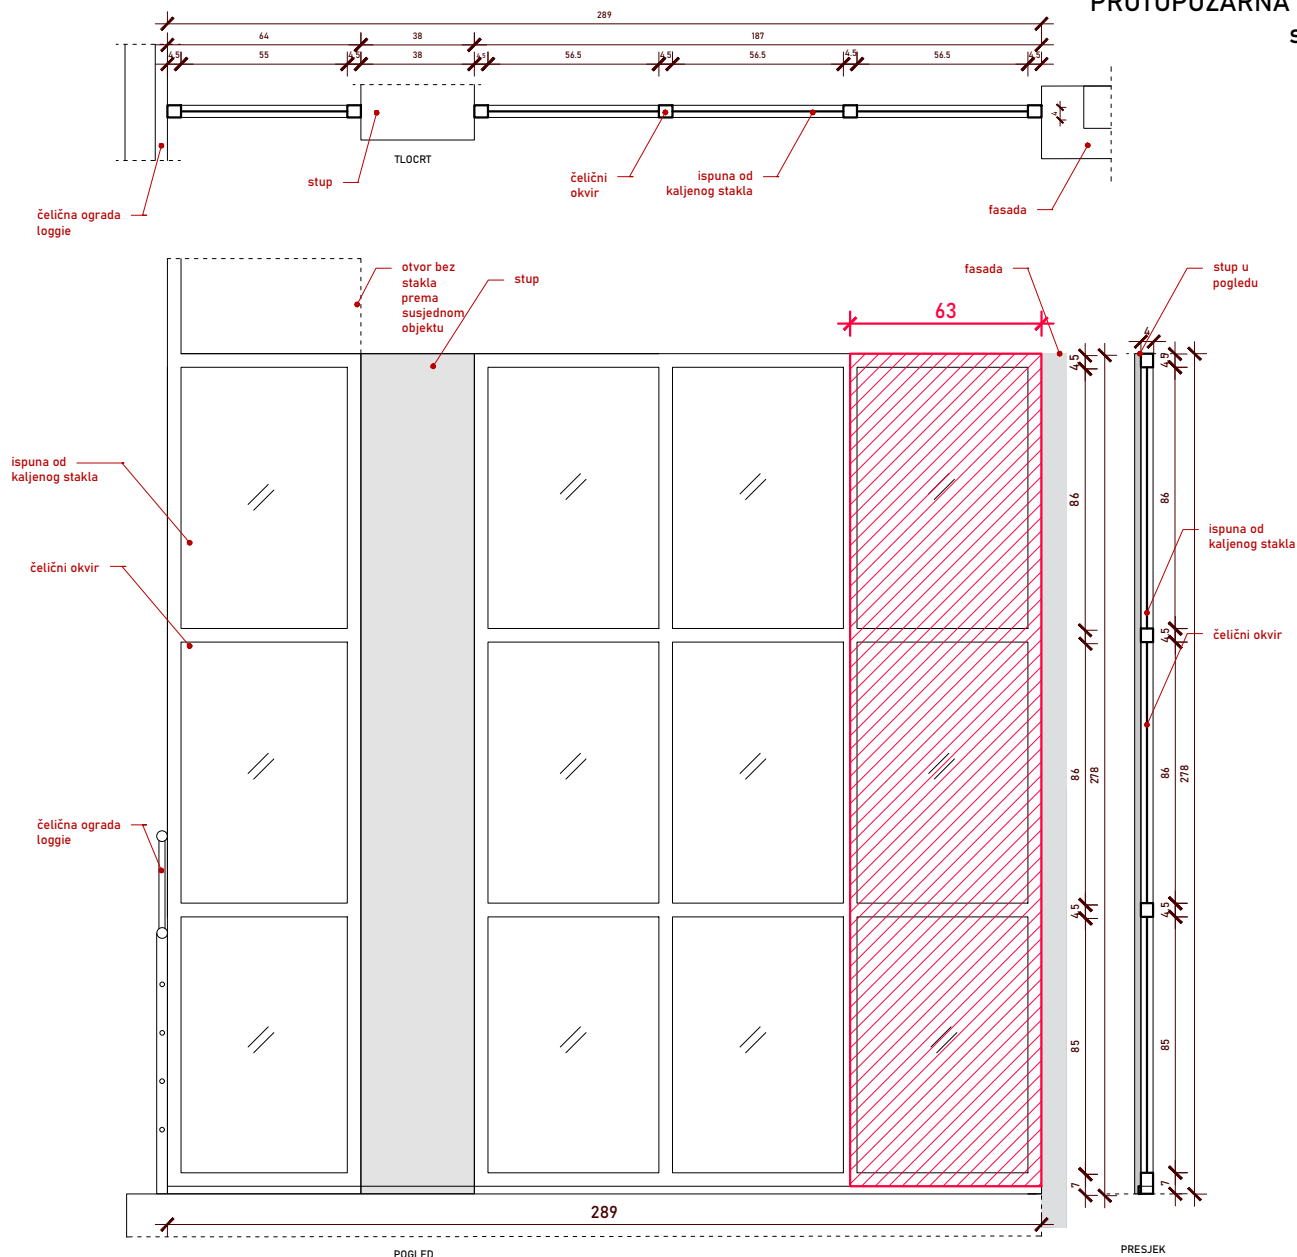

Izrada, dobava i montaža pregrada prema susjedu dimenzija 61x286 i 186x286cm - dimenzije smanjene u odnosu na postojeće zbog toplinske obnove pročelja i zadebljavanja fasade. Pregrade izvedene u čeličnoj konstrukciji s ispunom od mutnog sigurnosnog stakla. Širina čeličnih profila i podjela - sve izraditi po uzoru na postojeće pregrade prema susjedu i prema nacrtu stavki. U prvom segmentu - u duljini od 63cm (minimalno 50cm) - prema pročelju mora biti izvedena s protupožarnim svojstvima: premaz na čeličnim profilima, vatrootporno staklo.

DOKUMENTACIJU IZRADIO:

ARHITEKTRI d.o.o.
OIB:55703748803
Cvijete Zuzorić 1
10000 Zagreb

PROJEKTANT ARHITEKTURE:

Rujana Bergam Marković dipl.ing.arch.

PROJEKTANTI SURADNICI:

Maja Lemac Kozlina dipl.ing.arch.
Cvijeta Franka Škarić mag.ing.arch.
Ivona Lerga mag.ing.arch.
Aleksandar Marković dipl.ing.arch.

GLAVNI PROJEKTANT:

Rujana Bergam Marković dipl.ing.arch.
ovlaštena arhitektica

INVESTITOR:

HUMANITARNA ORGANIZACIJA
"ZAJEDNICA SUSRET"
OIB:57535412801
Cvjetno naselje II. 17/a
10000 Zagreb

- IZVOĐAČ JE DUŽAN SVE MJERE
KONTROLIRATI U STVARNOSTI I RADIONIČKI
NACRT PRILAGODITI IZVEDENOM STANJU
- IZVOĐAČ JE DUŽAN IZRADITI RADIONIČKI
NACRT I DOSTAVITI GA NA OVJERU
PROJEKTANTU
- IZVOĐAČ JE DUŽAN SVE MATERIJALE I
UGRADBENU OPREMU DOSTAVITI NA OVJERU
PROJEKTANTU

FAZA:

ZAHVAT:

REKONSTRUKCIJA I ADAPTACIJA
prema Pravilniku o jednostavnim i drugim građevinama i
radovima (NN12/17, 34/18, 36/19, 98/19, 31/20)

GRAĐEVINA:

POSLOVNA GRAĐEVINA

ADRESA/LOKACIJA:

kč.br. 4915/2 K.O. TRNJE

SADRŽAJ:

STAVKA_Br8n i Br9n

BROJ PROJEKTA: A 315-21


DATUM: 05.2021.

MJERIL: 1:25

LIST:

H.20

PREGRADA Br10n - balkon
na katu; PROTUPOŽARNA u
jednom segmentu

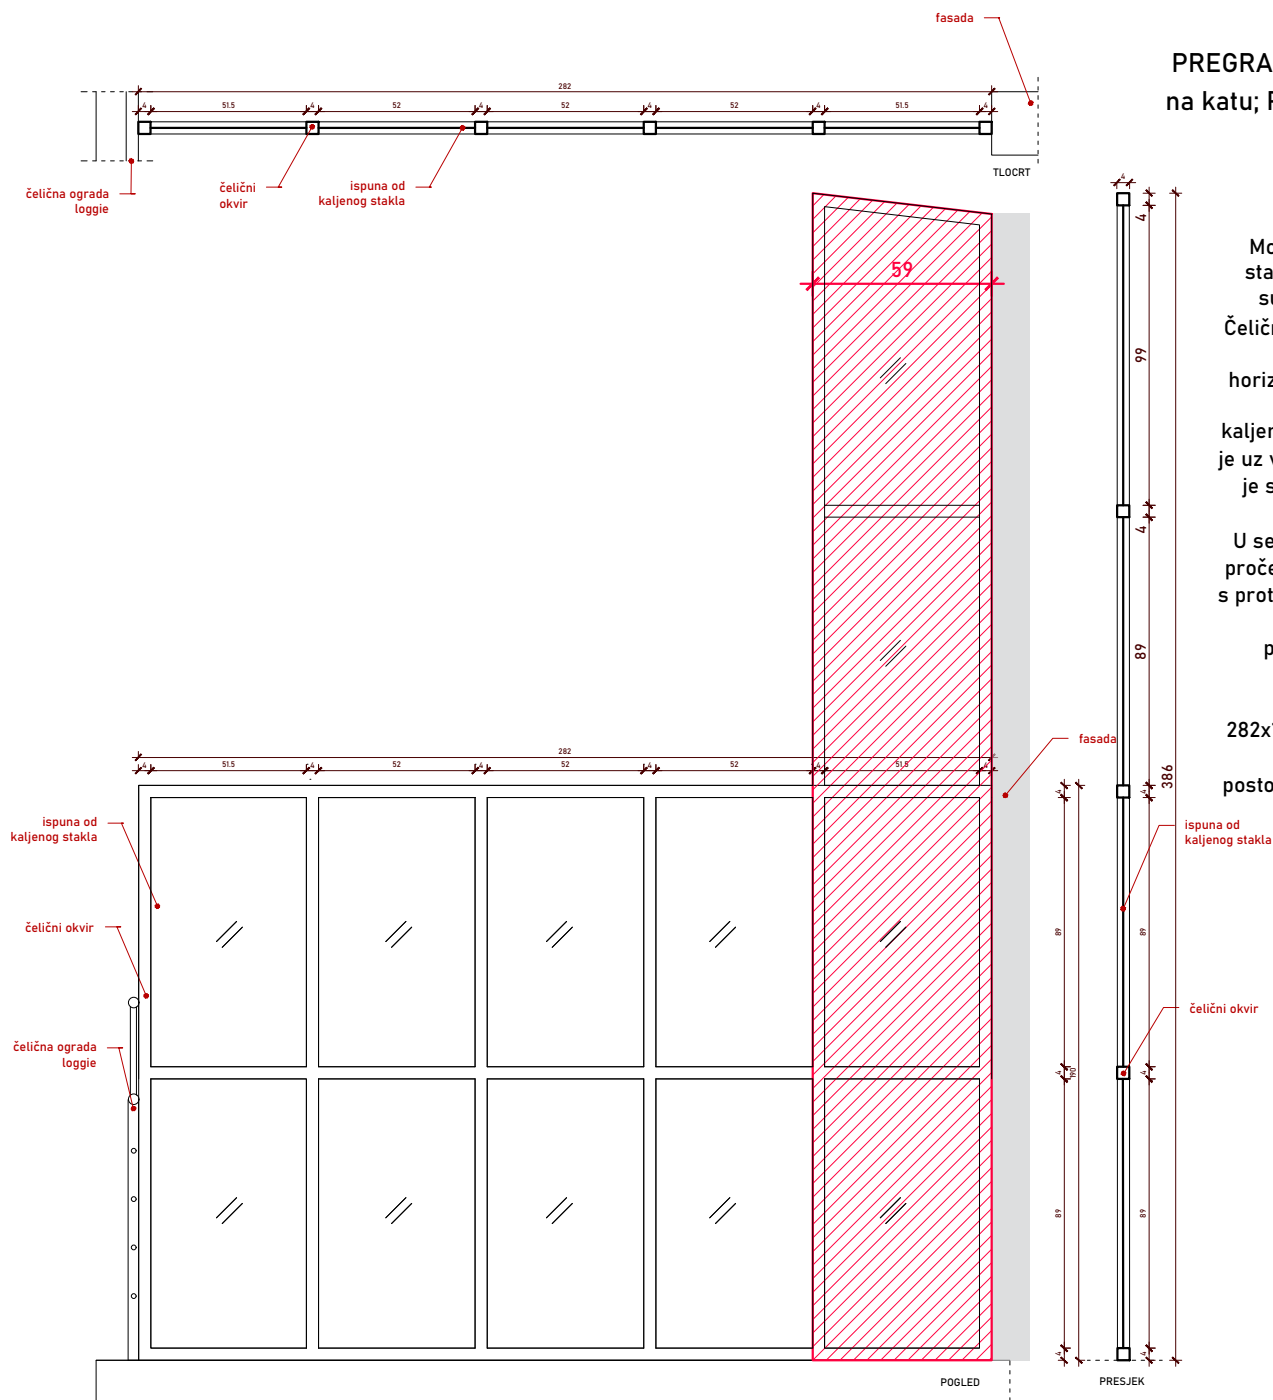

Montaža nove bravarske
stavke - pregrade prema
susjedu na balkonu kat.

Čelična pregrada sastoji se
u većem dijelu od 2
horizontalne i 5 vertikalnih
podjela ispuna je od
kaljenog stakla, prislonjena
je uz volumen kuće s tim da
je segment koji je najbliži
kući visine do krova.

U segmentu koji je najbliži
pročelju mora biti izvedena
s protupožarnim svojstvima
- premaz na čeličnim
profilima, vatrootporno
staklo.

Čelična pregrada
282x190(386) cm smanjene
širine u odnosu na
postojeću zbog izolacijskog
zadebljanja fasade.

DOKUMENTACIJU IZRAĐIO:

ARHITEKTRI d.o.o.
OIB:55703748803
Cvijete Zuzorić 1
10000 Zagreb

PROJEKTANT ARHITEKTURE:

Rujana Bergam Marković dipl.ing.arch.

PROJEKTANTI SURADNICI:

Maja Lemac Kozlina dipl.ing.arch.

Cvijeta Franka Škarić mag.ing.arch.

Ivona Lerga mag.ing.arch.

Aleksandar Marković dipl.ing.arch.

GLAVNI PROJEKTANT:

Rujana Bergam Marković dipl.ing.arch.
ovlaštena arhitektica

INVESTITOR:

HUMANITARNA ORGANIZACIJA
"ZAJEDNICA SUSRET"
OIB:57535412801
Cvjetno naselje II. 17/a
10000 Zagreb

FAZA:

IZVEDBENI PROJEKT

ZAHVAT:

REKONSTRUKCIJA I ADAPTACIJA
prema Pravilniku o jednostavnim i drugim građevinama i
radovima (NN112/17, 34/18, 36/19, 98/19, 31/20)

GRAĐEVINA:

POSLOVNA GRAĐEVINA

ADRESA/LOKACIJA:

kč.br. 4915/2 K.O. TRNJE

SADRŽAJ:

STAVKE_BS_Br10n

BROJ PROJEKTA: A 315-21

DATUM: 05.2021.


MJERIL: 1:25

LIST:


H.21

PREGRADA Br11n -
rukohvat unutarnjeg
stubišta

Izrada i montaža rukohvata
unutarnjeg stubišta. Materijal drveni
profil 40x40mm s ufrezanim profilom
za LED rasvjetu, učvršćen u zid preko
čeličnih nosača bojanih u bijelo. Sve
prema nacrtu.

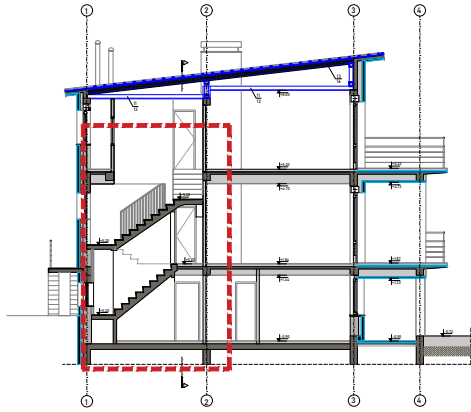

SITUACIJSKI PRIKAZ POLOŽAJA RUKOHVATA

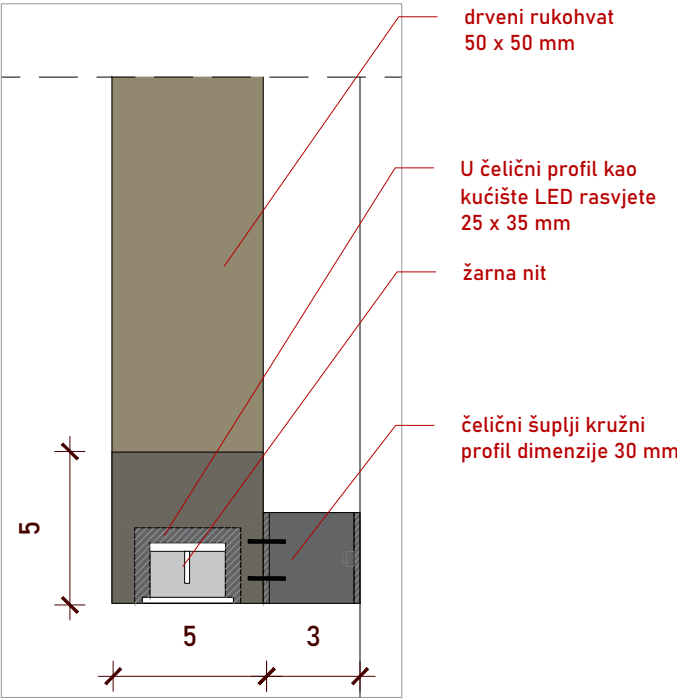

DETALJ RUKOHVATA

- IZVOĐAČ JE DUŽAN SVE MJERE KONTROLIRATI U STVARNOSTI I RADIONIČKI NACRT PRILAGODITI IZVEDENOM STANJU
- IZVOĐAČ JE DUŽAN IZRADITI RADIONIČKI NACRT I DOSTAVITI GA NA OVJERU PROJEKTANTU
- IZVOĐAČ JE DUŽAN SVE MATERIJALE I UGRADBENU OPREMU DOSTAVITI NA OVJERU PROJEKTANTU

FAZA:	IZVEDBENI PROJEKT
ZAHVAT:	REKONSTRUKCIJA I ADAPTACIJA prema Pravilniku o jednostavnim i drugim građevinama i radovima (NN12/17, 34/18, 36/19, 98/19, 31/20)
GRAĐEVINA:	POSLOVNA GRAĐEVINA
ADRESA/LOKACIJA:	kč.br. 4915/2 K.O. TRNJE
SADRŽAJ:	STAVKA_BS_Br11n
BROJ PROJEKTA:	A 315-21
DATUM:	05.2021.
MJERILO:	1:50
LIST:	H.22

KAT

PRIZEMLJE


SUTEREN

TLOCRT 1:50

PRESJEK 1:50

NAPOMENA:
Smjer otvaranja vrata "L" ili "D"
predstavlja poziciju panti gledano
s unutarnje strane!

V1 - u postojećem zidu
Dobava i ugradnja unutarnjih sobnih vrata.
Zidarska mjera otvora 90x210cm, zid od
opeke d=10cm. Zaokretna, jednokrilna. Futer
štok. Svi elementi glatki, bez utora i
profilacija. Rubovi pod 90 stupnjeva. Boja
bijela. Sav okov srebrne boje. Klasična brava.
U stavku uključena izmjera otvora za
ugradnju, dobava, montaža i okov.

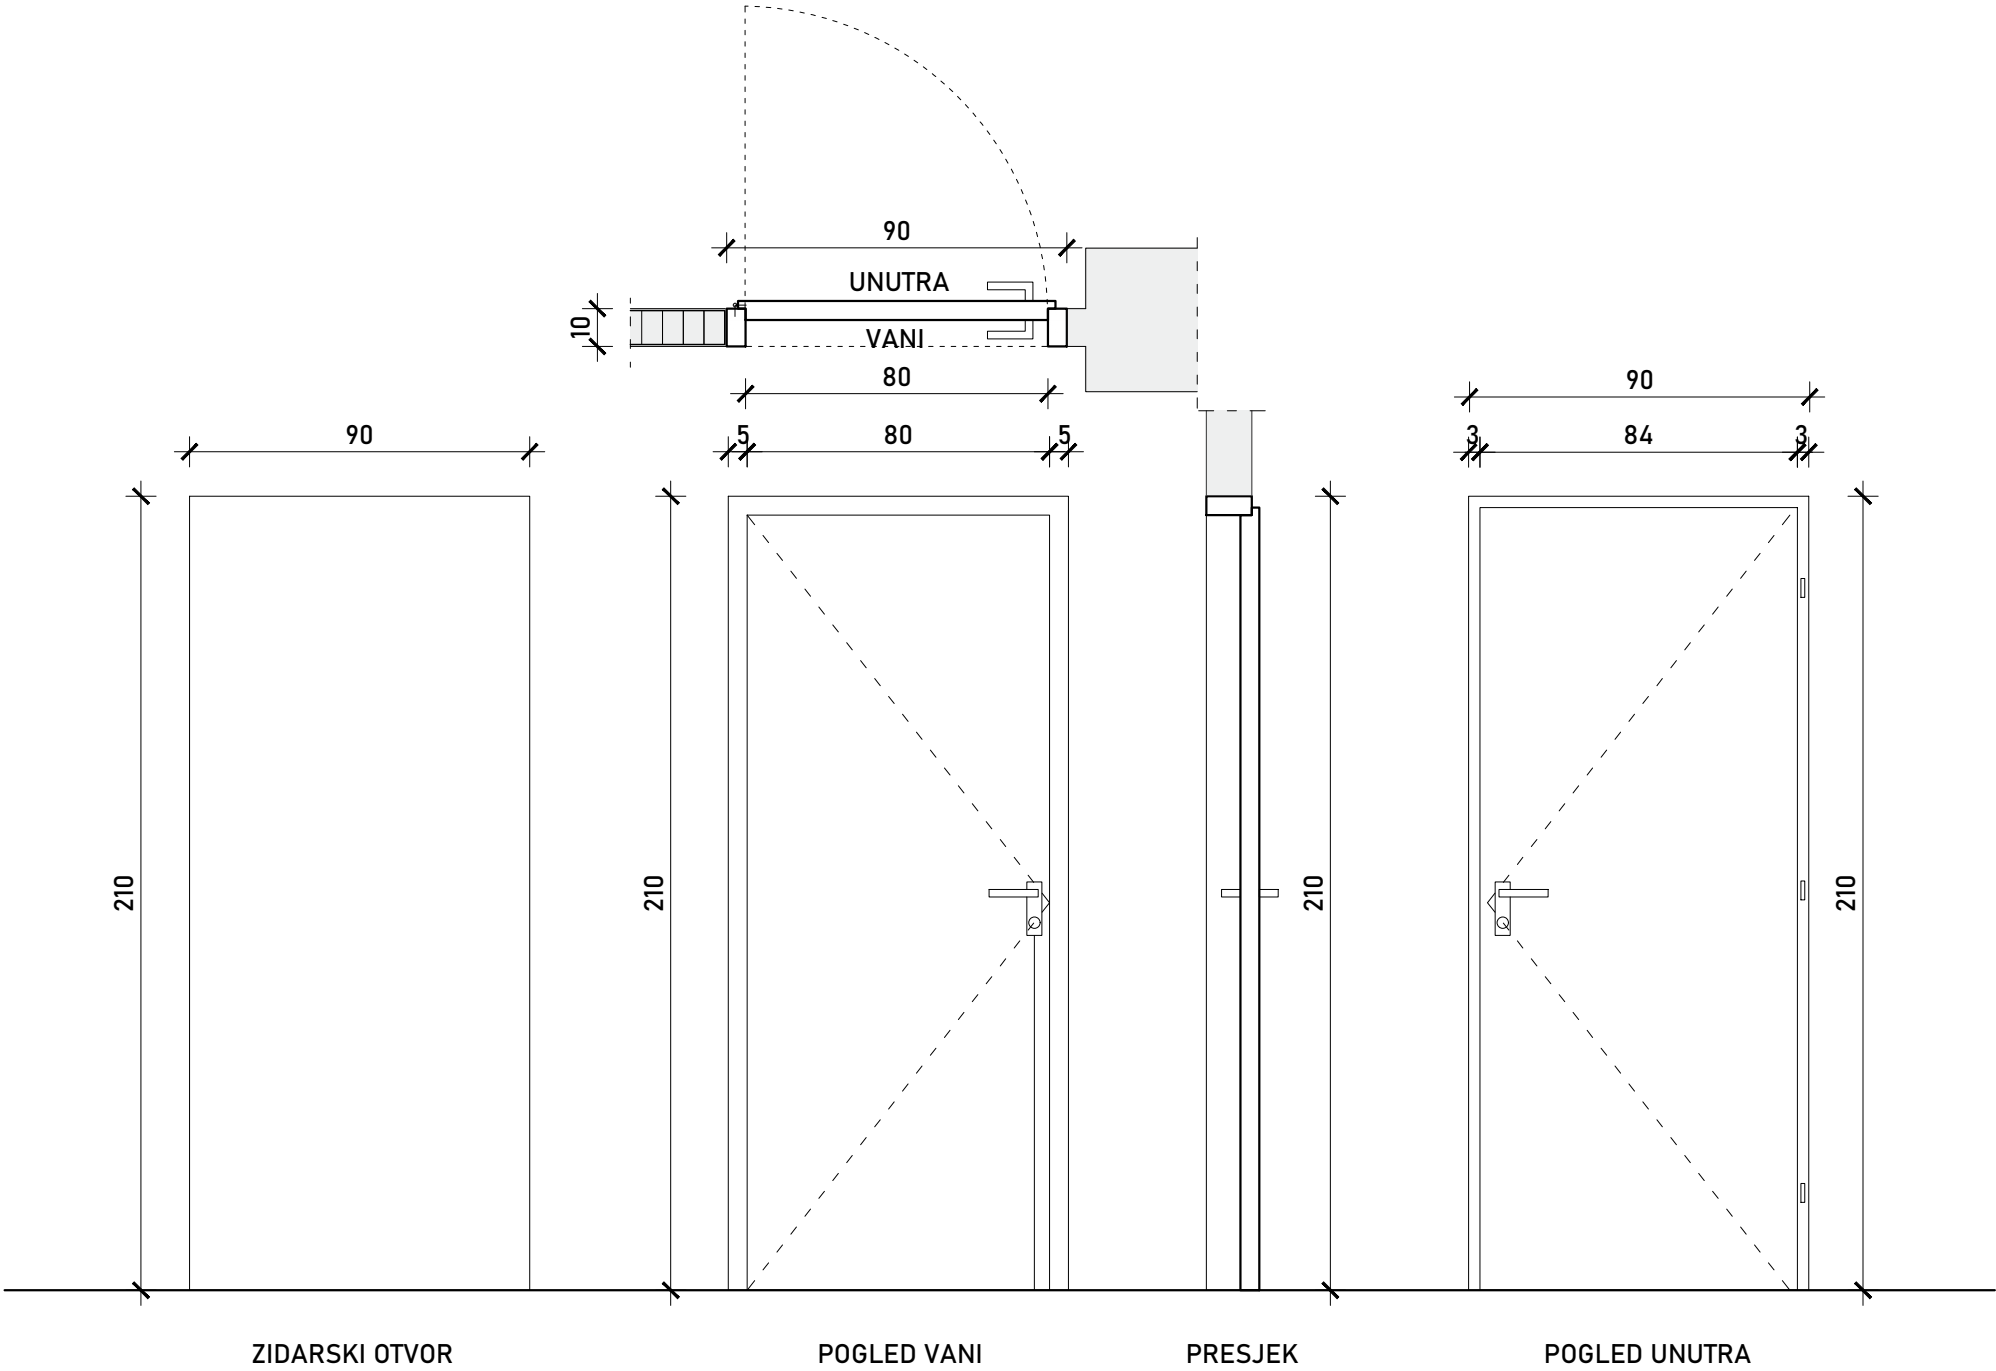

DOKUMENTACIJU IZRAĐIO: ARHITEKTRI d.o.o.
OIB:55703748803
Cvijete Zuzorić 1
10000 Zagreb

PROJEKTANT ARHITEKTURE: Rujana Bergam Marković dipl.Ling.arh.
PROJEKTANTI SURADNICI: Maja Lemac Kozlina dipl.Ling.arh.
Cvijeta Franka Škarić mag.ing.arch.
Ivona Lerga mag.ing.arch.
Aleksandar Marković dipl.Ling.arh.

GLAVNI PROJEKTANT: Rujana Bergam Marković dipl.Ling.arh.
ovlaštena arhitektica

INVESTITOR: HUMANITARNA ORGANIZACIJA
"ZAJEDNICA SUSRET"
OIB:57535412801
Cvjetno naselje II. 17/a
10000 Zagreb

FAZA: IZVEDBENI PROJEKT
ZAHVAT: REKONSTRUKCIJA I ADAPTACIJA
prema Pravilniku o jednostavnim i drugim građevinama i
radovima (NN12/17, 34/18, 36/19, 98/19, 31/20)

GRAĐEVINA: POSLOVNA GRAĐEVINA

ADRESA/LOKACIJA: kč.br. 4915/2 K.O. TRNJE


SADRŽAJ: STAVKA_SS_VI

BROJ PROJEKTA: A 315-21
DATUM: 03.2021.
MJERIL: 1:20

LIST: H.23

NAPOMENA:
Smjer otvaranja vrata "L" ili "D"
predstavlja poziciju panti gledano
s unutarnje strane!

V1 - u novom zidu od GK ploča
Dobava i ugradnja unutarnjih sobnih vrata.
Zidarska mjera otvora 90x210cm, zid od GK
ploča d=10cm. Zaokretna, jednokrilna. Futer
štok. Svi elementi glatki, bez utora i
profilacija. Rubovi pod 90 stupnjeva. Boja
bijela. Sav okov srebrne boje. Klasična brava.
U stavku uključena izmjera otvora za
ugradnju, dobava, montaža i okov.

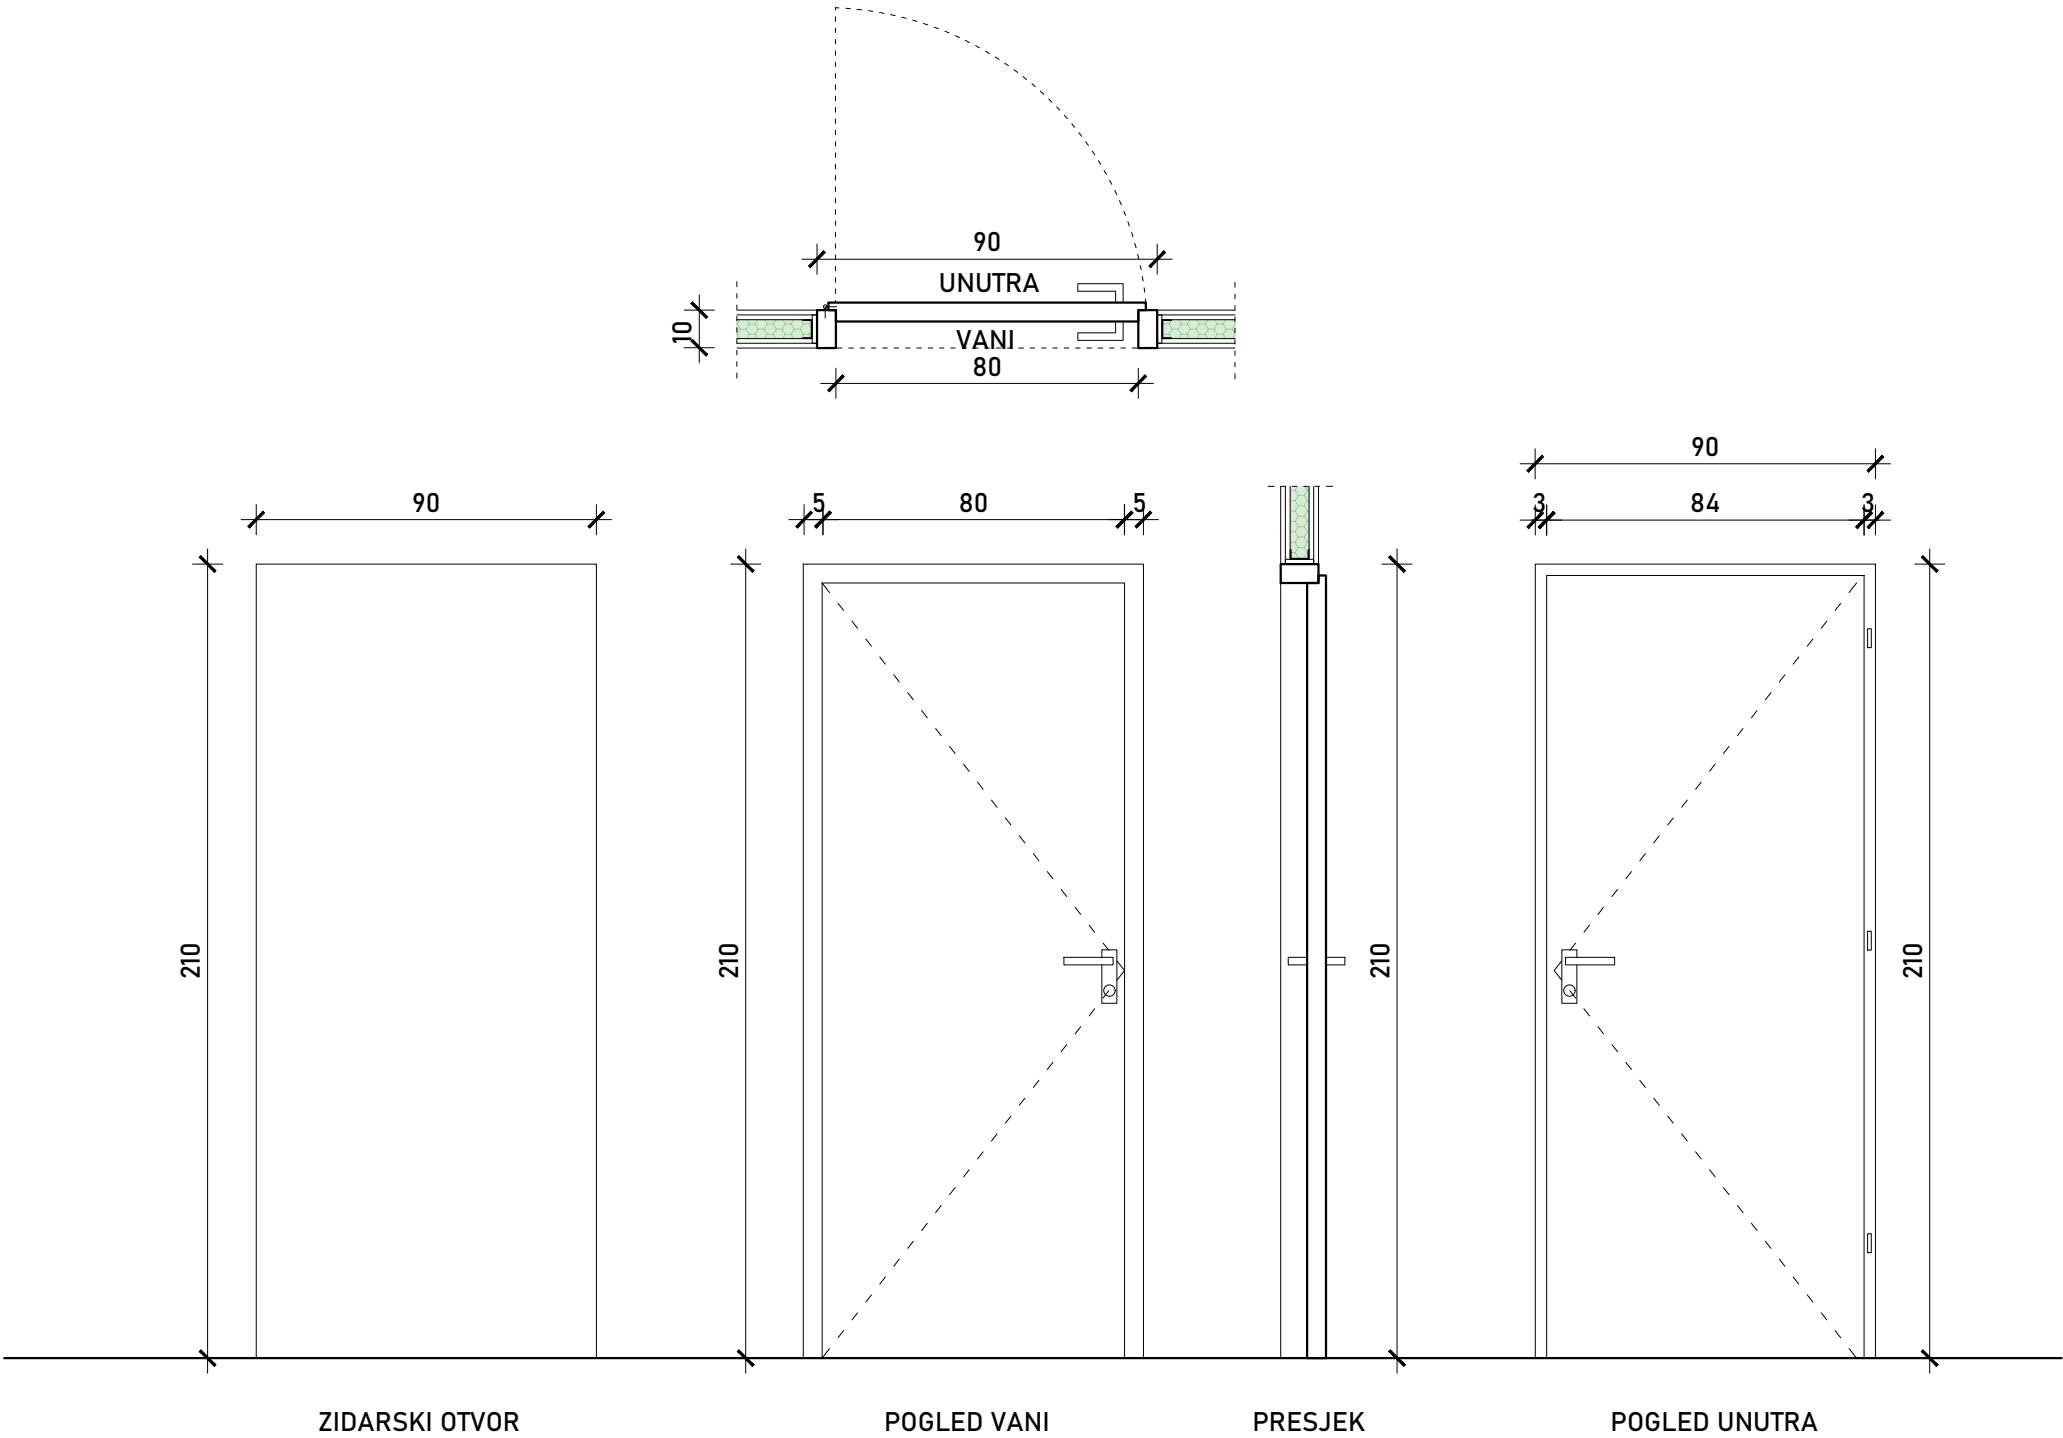


DOKUMENTACIJU IZRADIO: ARHITEKTRI d.o.o.
OIB:55703748803
Cvijete Zuzorić 1
10000 Zagreb
PROJEKTANT ARHITEKTURE: Rujana Bergam Marković dipl.Ing.arch.
PROJEKTANTI SURADNICI: Maja Lemac Kozlina dipl.Ing.arch.
Cvijeta Franka Škarić mag.Ing.arch.
Ivona Lerga mag.Ing.arch.
Aleksandar Marković dipl.Ing.arch.
GLAVNI PROJEKTANT: Rujana Bergam Marković dipl.Ing.arch.
ovlaštena arhitektica
INVESTITOR: HUMANITARNA ORGANIZACIJA
"ZAJEDNICA SUSRET"
OIB:57535412801
Cvjetno naselje II. 17/a
10000 Zagreb

FAZA: IZVEDBENI PROJEKT
ZAHVAT: REKONSTRUKCIJA I ADAPTACIJA
prema Pravilniku o jednostavnim i drugim građevinama i
radovima (NN12/17, 34/18, 36/19, 98/19, 31/20)
GRAĐEVINA: POSLOVNA GRAĐEVINA
ADRESA/LOKACIJA: kč.br. 4915/2 K.O. TRNJE
SADRŽAJ: STAVKA_SS_VI
BROJ PROJEKTA: A 315-21
DATUM: 03.2021.
MJESECI: 1:20
LIST: H.24

NAPOMENA:
Smjer otvaranja vrata "L" ili "D"
predstavlja poziciju panti gledano
s unutarnje strane!

V1v - vatrootporna vrata

Dobava i ugradnja unutarnjih sobnih
vatrootpornih vrata. Zidarska mjera otvora
90x210cm, zid od GK ploča d=10cm ili
postojeći od opeke. Zaokretna, jednokrilna, s
MDF glatkim panelima, čeličnom
potkonstrukcijom i ispunom od negorive
izolacije. Svi elementi glatki, bez utora i
profilacija. Rubovi pod 90 stupnjeva. Boja
bijela. Sav okov srebrne boje. Klasična brava.
Samozatvarajuća pomoću opružne šarke.
Zaštita od dima s brtvilom na podu koja se
može spustiti ili s udarnim pragom.
U stavku uključena izmjera otvora za
ugradnju, dobava, montaža i okov.
Otpornost 30 min.

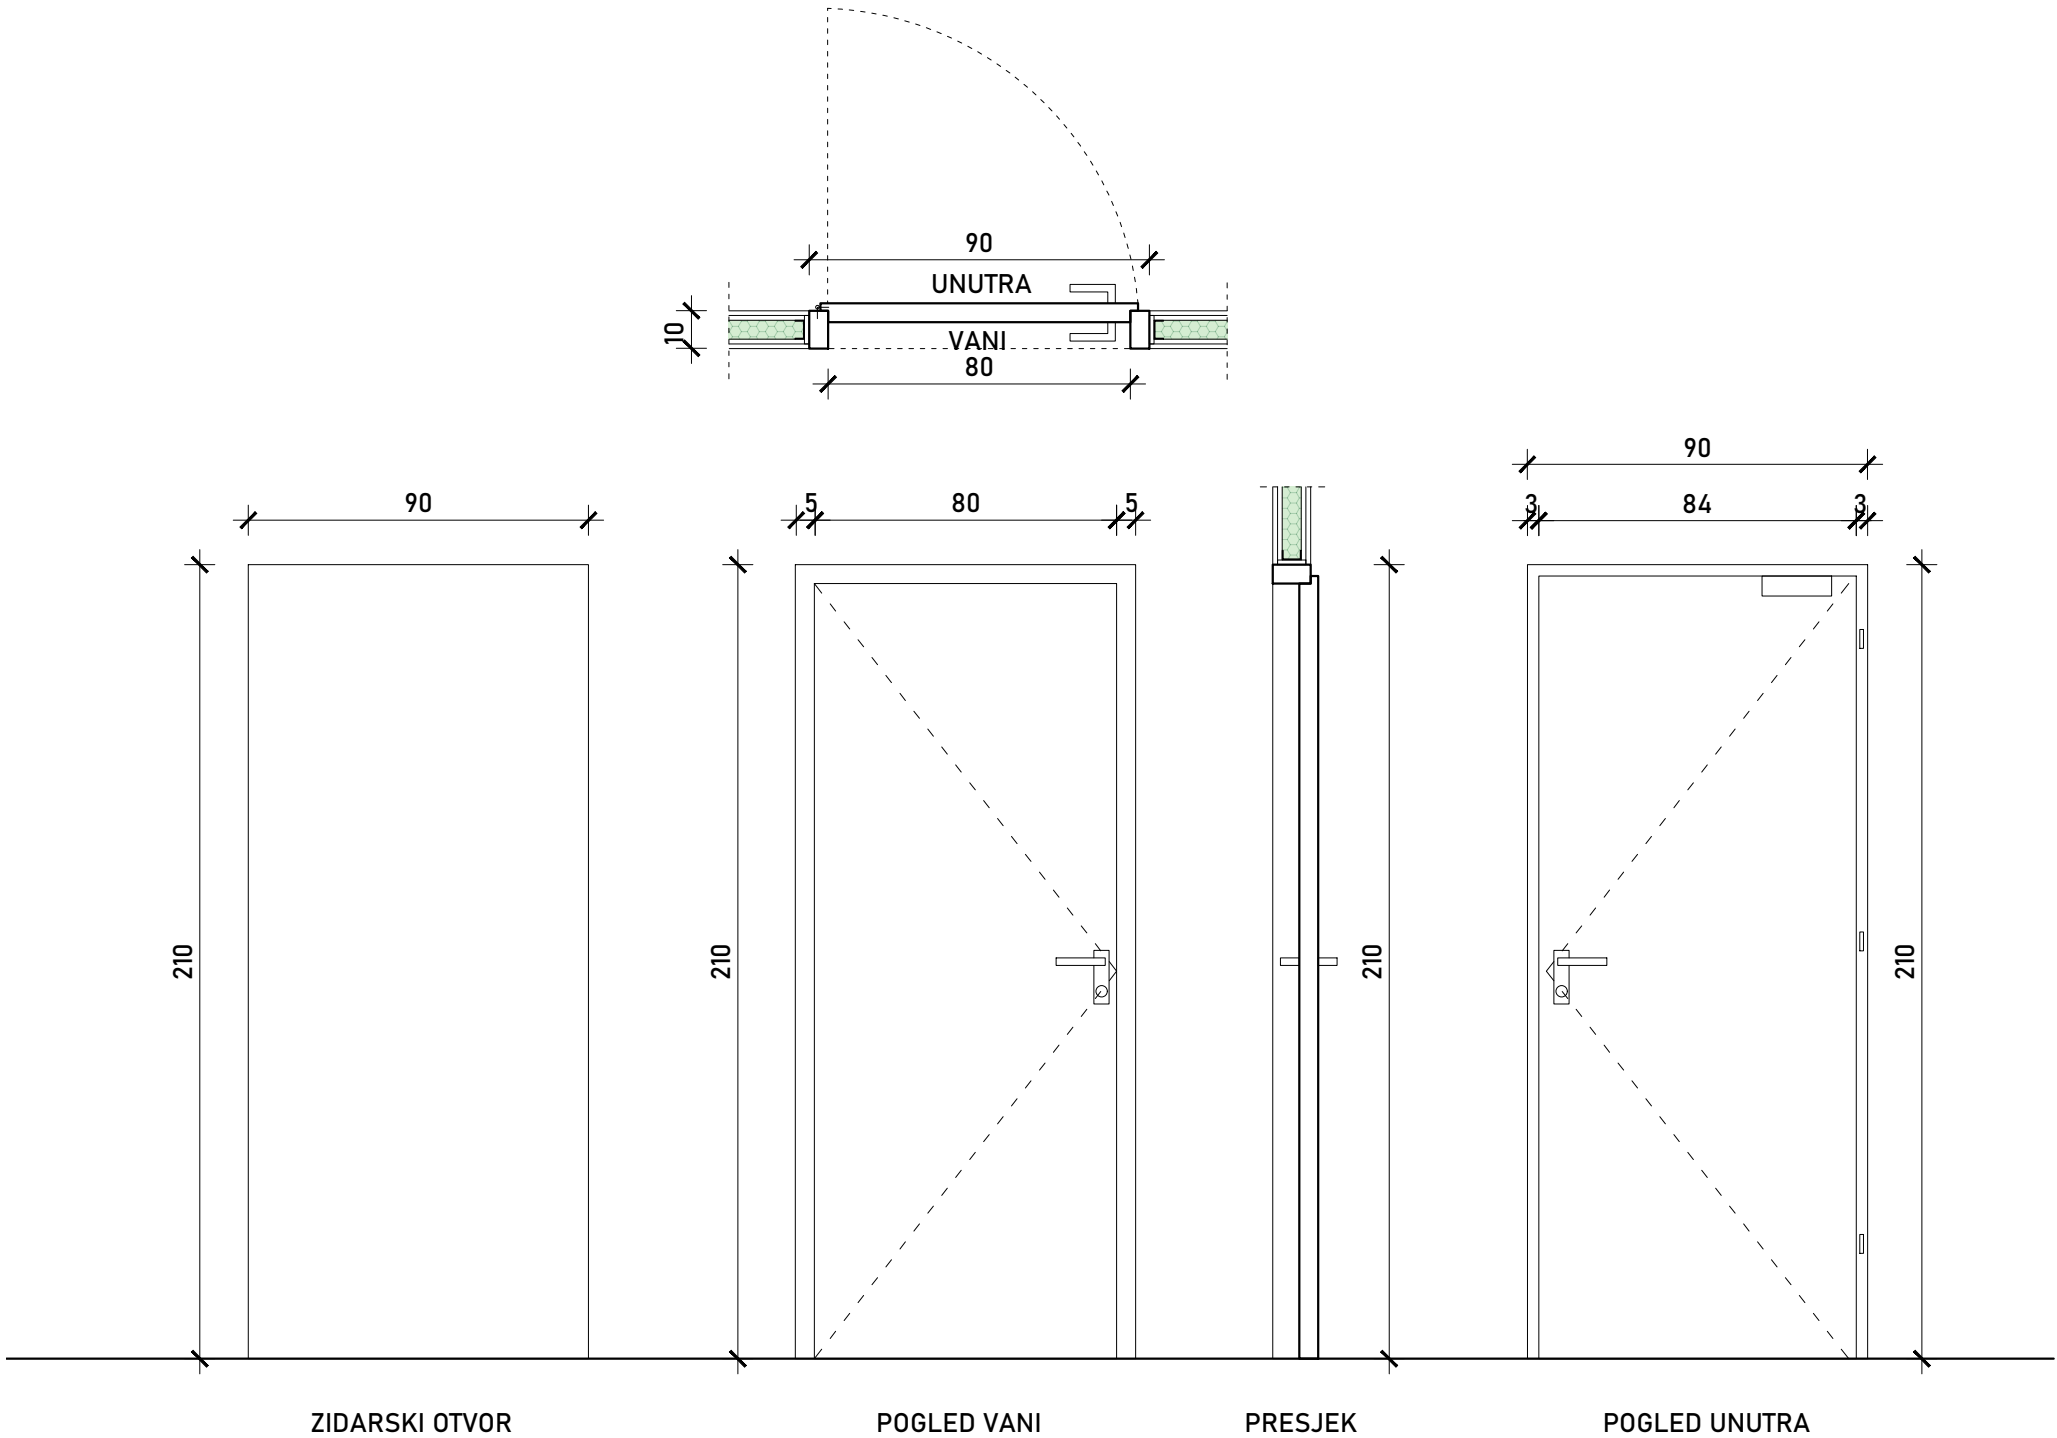

DOKUMENTACIJU IZRADIO: ARHITEKTRI d.o.o.
OIB:55703748803
Cvijete Zuzorić 1
10000 Zagreb

PROJEKTANT ARHITEKTURE: Rujana Bergam Marković dipl.Ing.arch.
PROJEKTANTI SURADNICI: Maja Lemac Kozlina dipl.Ing.arch.
Cvijeta Franka Škarić mag.ing.arch.
Ivona Lerga mag.ing.arch.
Aleksandar Marković dipl.Ing.arch.

GLAVNI PROJEKTANT: Rujana Bergam Marković dipl.Ing.arch.
ovlaštena arhitektica

INVESTITOR: HUMANITARNA ORGANIZACIJA
"ZAJEDNICA SUSRET"
OIB:57535412801
Cvjetno naselje II. 17/a
10000 Zagreb

FAZA: IZVEDBENI PROJEKT
ZAHVAT: REKONSTRUKCIJA I ADAPTACIJA
prema Pravilniku o jednostavnim i drugim građevinama i
radovima (NN12/17, 34/18, 36/19, 98/19, 31/20)

GRAĐEVINA: POSLOVNA GRAĐEVINA

ADRESA/LOKACIJA: kč.br. 4915/2 K.O. TRNJE

SADRŽAJ: STAVKA_SS_V1v


BROJ PROJEKTA: A 315-21
DATUM: 03.2021.
MJERILO: 1:20

LIST: H.25

NAPOMENA:
Smjer otvaranja vrata "L" ili "D"
predstavlja poziciju panti gledano
s unutarnje strane!

V2 - vrata na kupاونici u suterenu

Dobava i ugradnja unutarnjih sobnih vrata na
kupaonici. Zidarska mjera otvora 100x210cm,
zid od GK ploča d=10cm. Zaokretna,
jednokrilna, s MDF glatkim panelima. Svi
elementi glatki, bez utora i profilacija. Rubovi
pod 90 stupnjeva. Boja bijela. Sav okov
srebrne boje. Leptir brava. U stavku
uključena izmjera otvora za ugradnju,
dobava, montaža i okov.

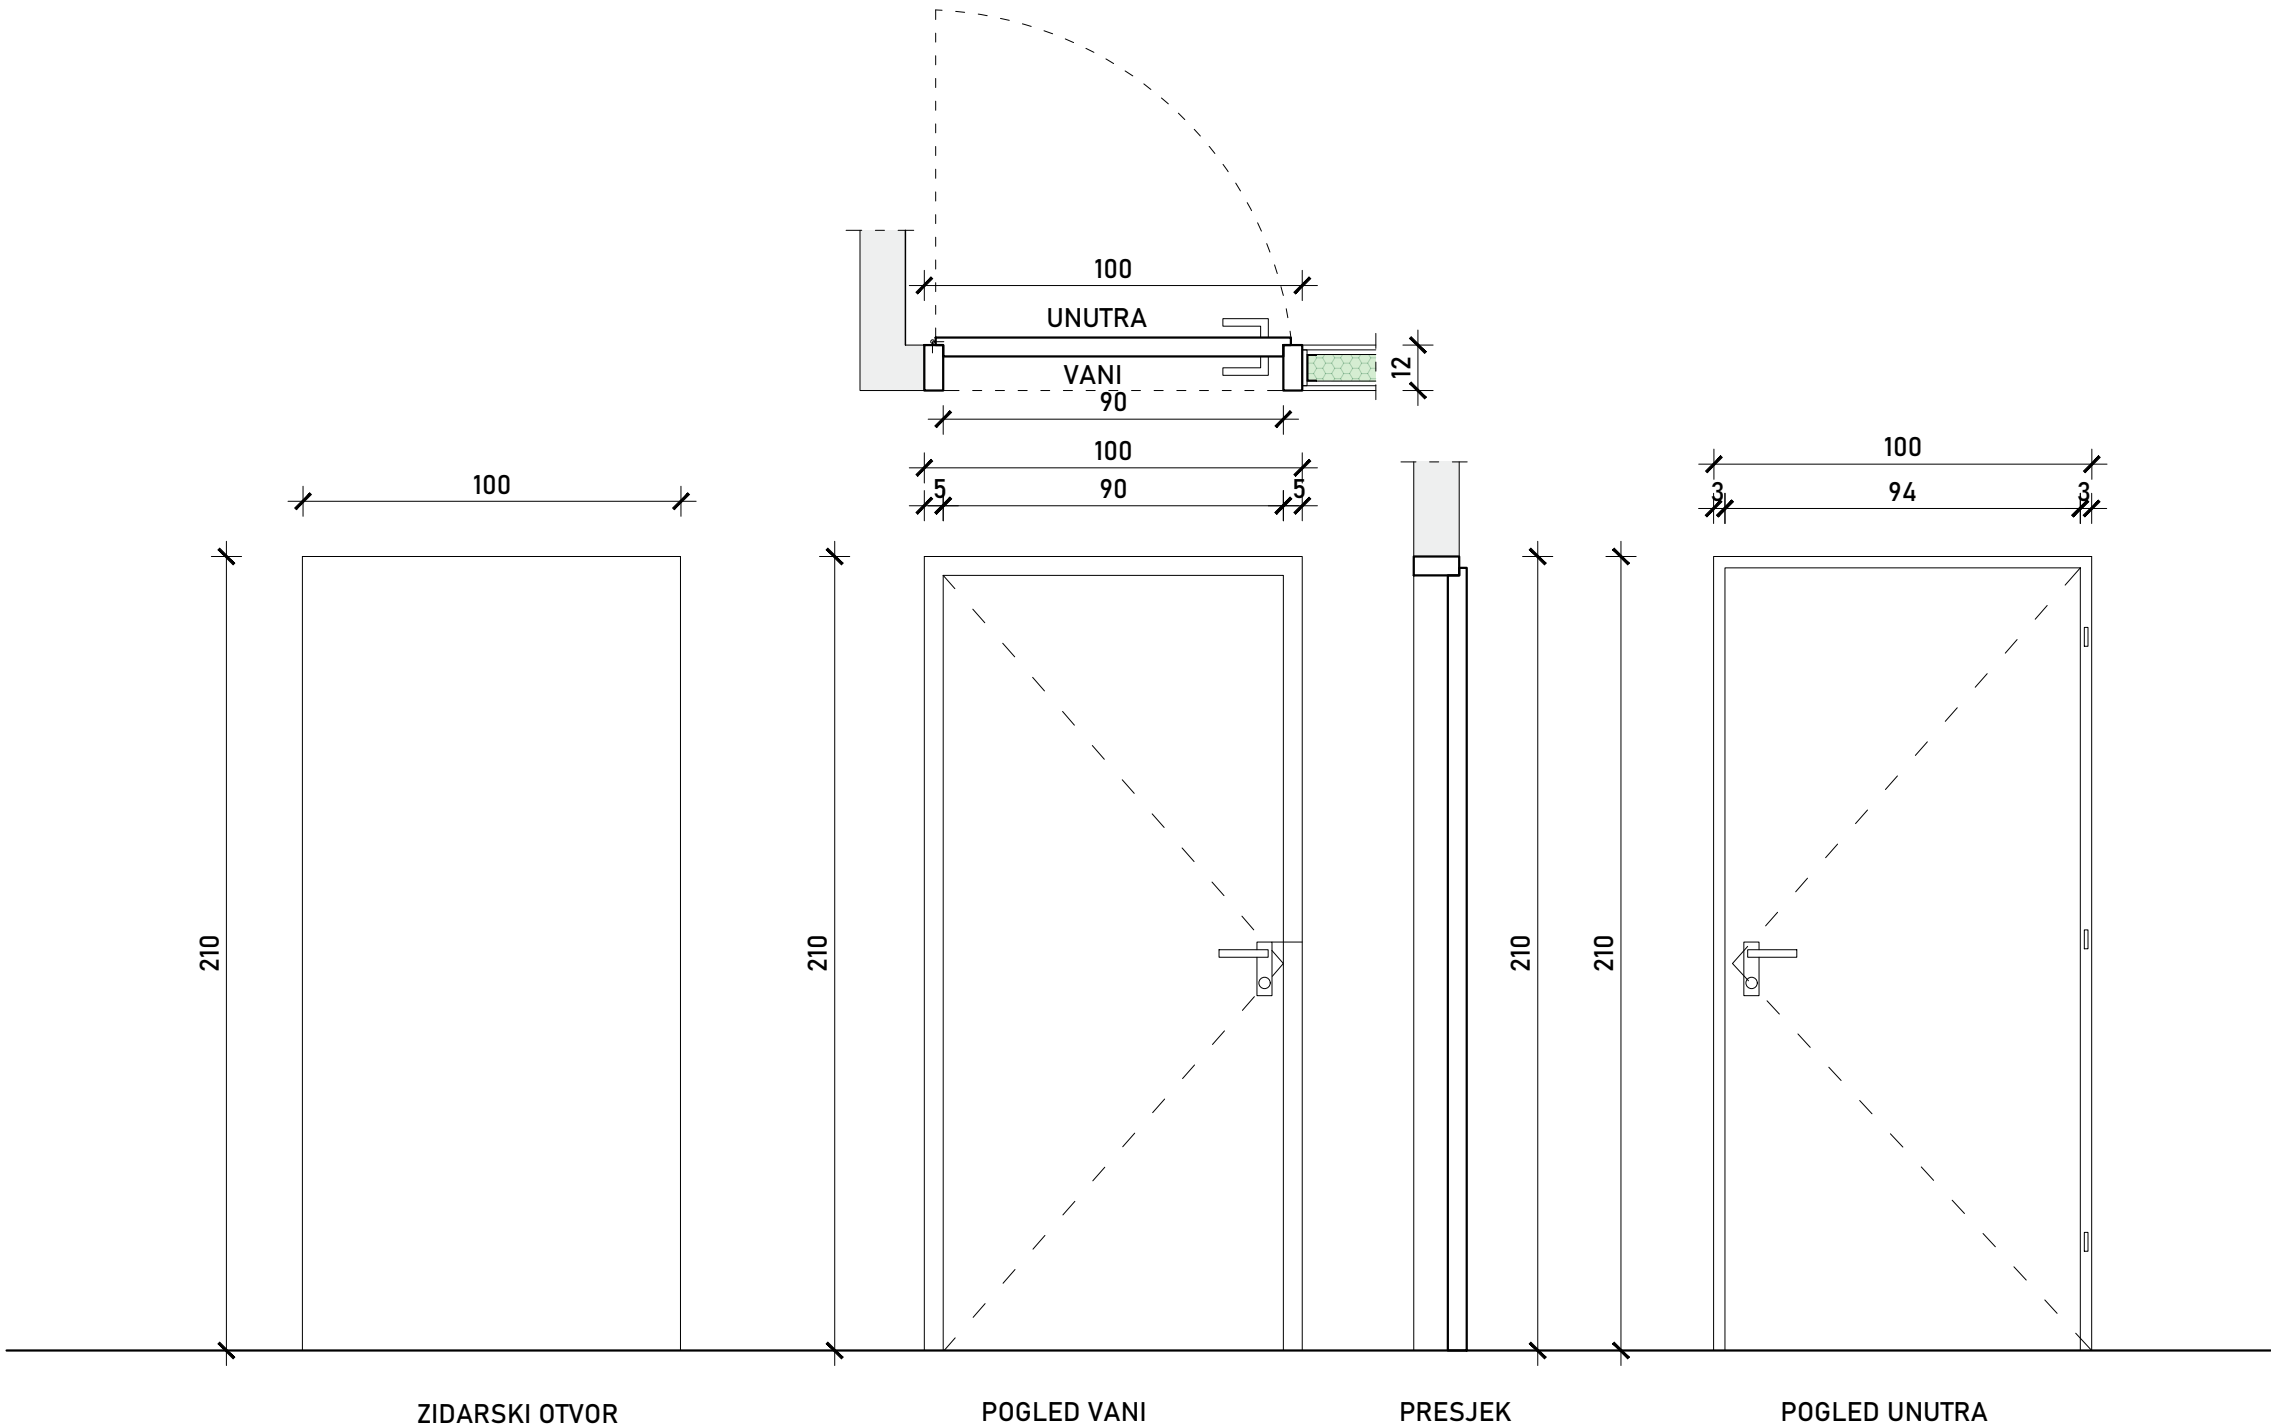

DOKUMENTACIJU IZRAĐIO: ARHITEKTRI d.o.o.
OIB:55703748803
Cvijete Zuzorić 1
10000 Zagreb

PROJEKTANT ARHITEKTURE: Rujana Bergam Marković dipl.Ing.arh.
PROJEKTANTI SURADNICI: Maja Lemac Kozlina dipl.Ing.arh.
Cvijeta Franka Škarić mag.ing.arch.
Ivona Lerga mag.ing.arch.
Aleksandar Marković dipl.Ing.arh.

GLAVNI PROJEKTANT: Rujana Bergam Marković dipl.Ing.arh.
ovlaštena arhitektica

INVESTITOR: HUMANITARNA ORGANIZACIJA
"ZAJEDNICA SUSRET"
OIB:57535412801
Cvjetno naselje II. 17/a
10000 Zagreb

FAZA: IZVEDBENI PROJEKT
ZAHVAT: REKONSTRUKCIJA I ADAPTACIJA
prema Pravilniku o jednostavnim i drugim građevinama i
radovima (NN12/17, 34/18, 36/19, 98/19, 31/20)

GRADJEVINA: POSLOVNA GRADJEVINA
ADRESA/LOKACIJA: kč.br. 4915/2 K.O. TRNJE


SADRŽAJ: STAVKA_SS_V2

BROJ PROJEKTA: A 315-21
DATUM: 03.2021.
MJERILO: 1:20

LIST: H.26

NAPOMENA:
Smjer otvaranja vrata "L" ili "D"
predstavlja poziciju panti gledano
s unutarnje strane!

V3 - u postojećem zidu
Dobava i ugradnja unutarnjih sobnih vrata.
Zidarska mjera otvora 80x210cm, postojeći
zid od opeke d=10cm. Zaokretna, jednokrlna.
Futer štok. Svi elementi glatki, bez utora i
profilacija. Rubovi pod 90 stupnjeva. Boja
bijela. Sav okov srebrne boje. Klasična brava.
U stavku uključena izmjera otvora za
ugradnju, dobava, montaža i okov.

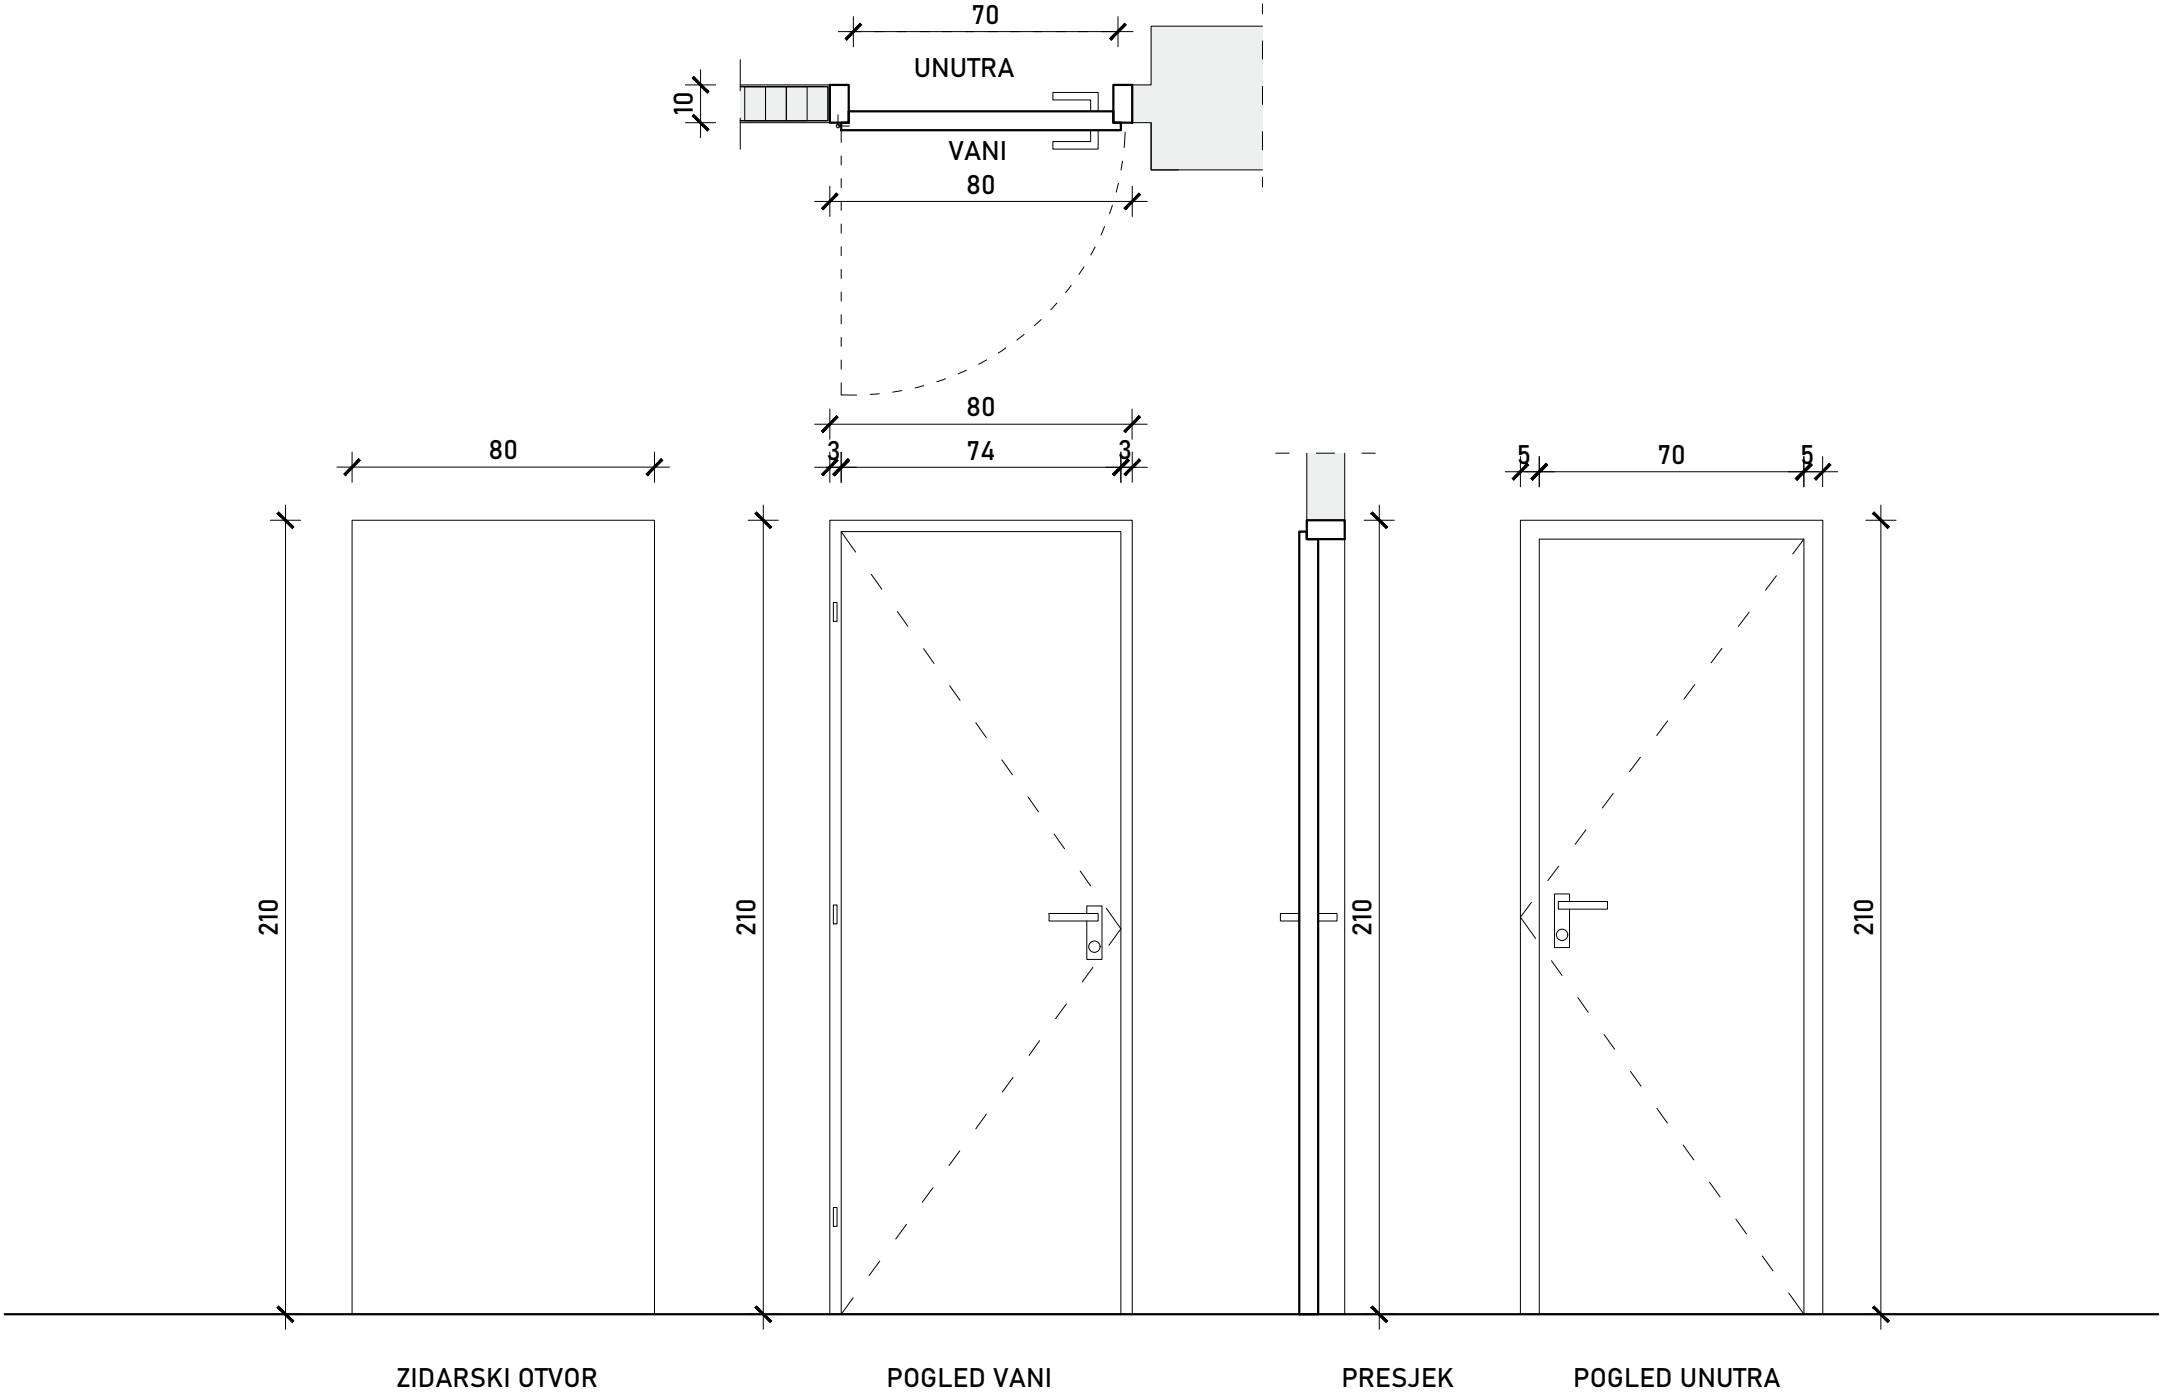


DOKUMENTACIJU IZRAĐIO: ARHITEKTRI d.o.o.
OIB:55703748803
Cvijete Zuzorić 1
10000 Zagreb
PROJEKTANT ARHITEKTURE: Rujana Bergam Marković dipl.Ing.arch.
PROJEKTANTI SURADNICI: Maja Lemac Kozlina dipl.Ing.arch.
Cvijeta Franka Škarić mag.Ing.arch.
Ivona Lerga mag.Ing.arch.
Aleksandar Marković dipl.Ing.arch.
GLAVNI PROJEKTANT: Rujana Bergam Marković dipl.Ing.arch.
ovlaštena arhitektica
INVESTITOR: HUMANITARNA ORGANIZACIJA
"ZAJEDNICA SUSRET"
OIB:57535412801
Cvjetno naselje II. 17/a
10000 Zagreb

FAZA: IZVEDBENI PROJEKT
ZAHVAT: REKONSTRUKCIJA I ADAPTACIJA
prema Pravilniku o jednostavnim i drugim građevinama i
radovima (NN12/17, 34/18, 36/19, 98/19, 31/20)
GRAĐEVINA: POSLOVNA GRAĐEVINA
ADRESA/LOKACIJA: kč.br. 4915/2 K.O. TRNJE
SADRŽAJ: STAVKA_SS_V3
BROJ PROJEKTA: A 315-21
DATUM: 03.2021.
MJERILO: 1:20
LIST: H.27

NAPOMENA:
Smjer otvaranja vrata "L" ili "D"
predstavlja poziciju panti gledano
s unutarnje strane!

V3 - u zidu od GK ploča
Dobava i ugradnja unutarnjih sobnih vrata.
Zidarska mjera otvora 80x210cm, zid od GK
ploča d=10cm. Zaokretna, jednokrilna. Futer
štok. Svi elementi glatki, bez utora i
profilacija. Rubovi pod 90 stupnjeva. Boja
bijela. Sav okov srebrne boje. Klasična brava.
U stavku uključena izmjera otvora za
ugradnju, dobava, montaža i okov.

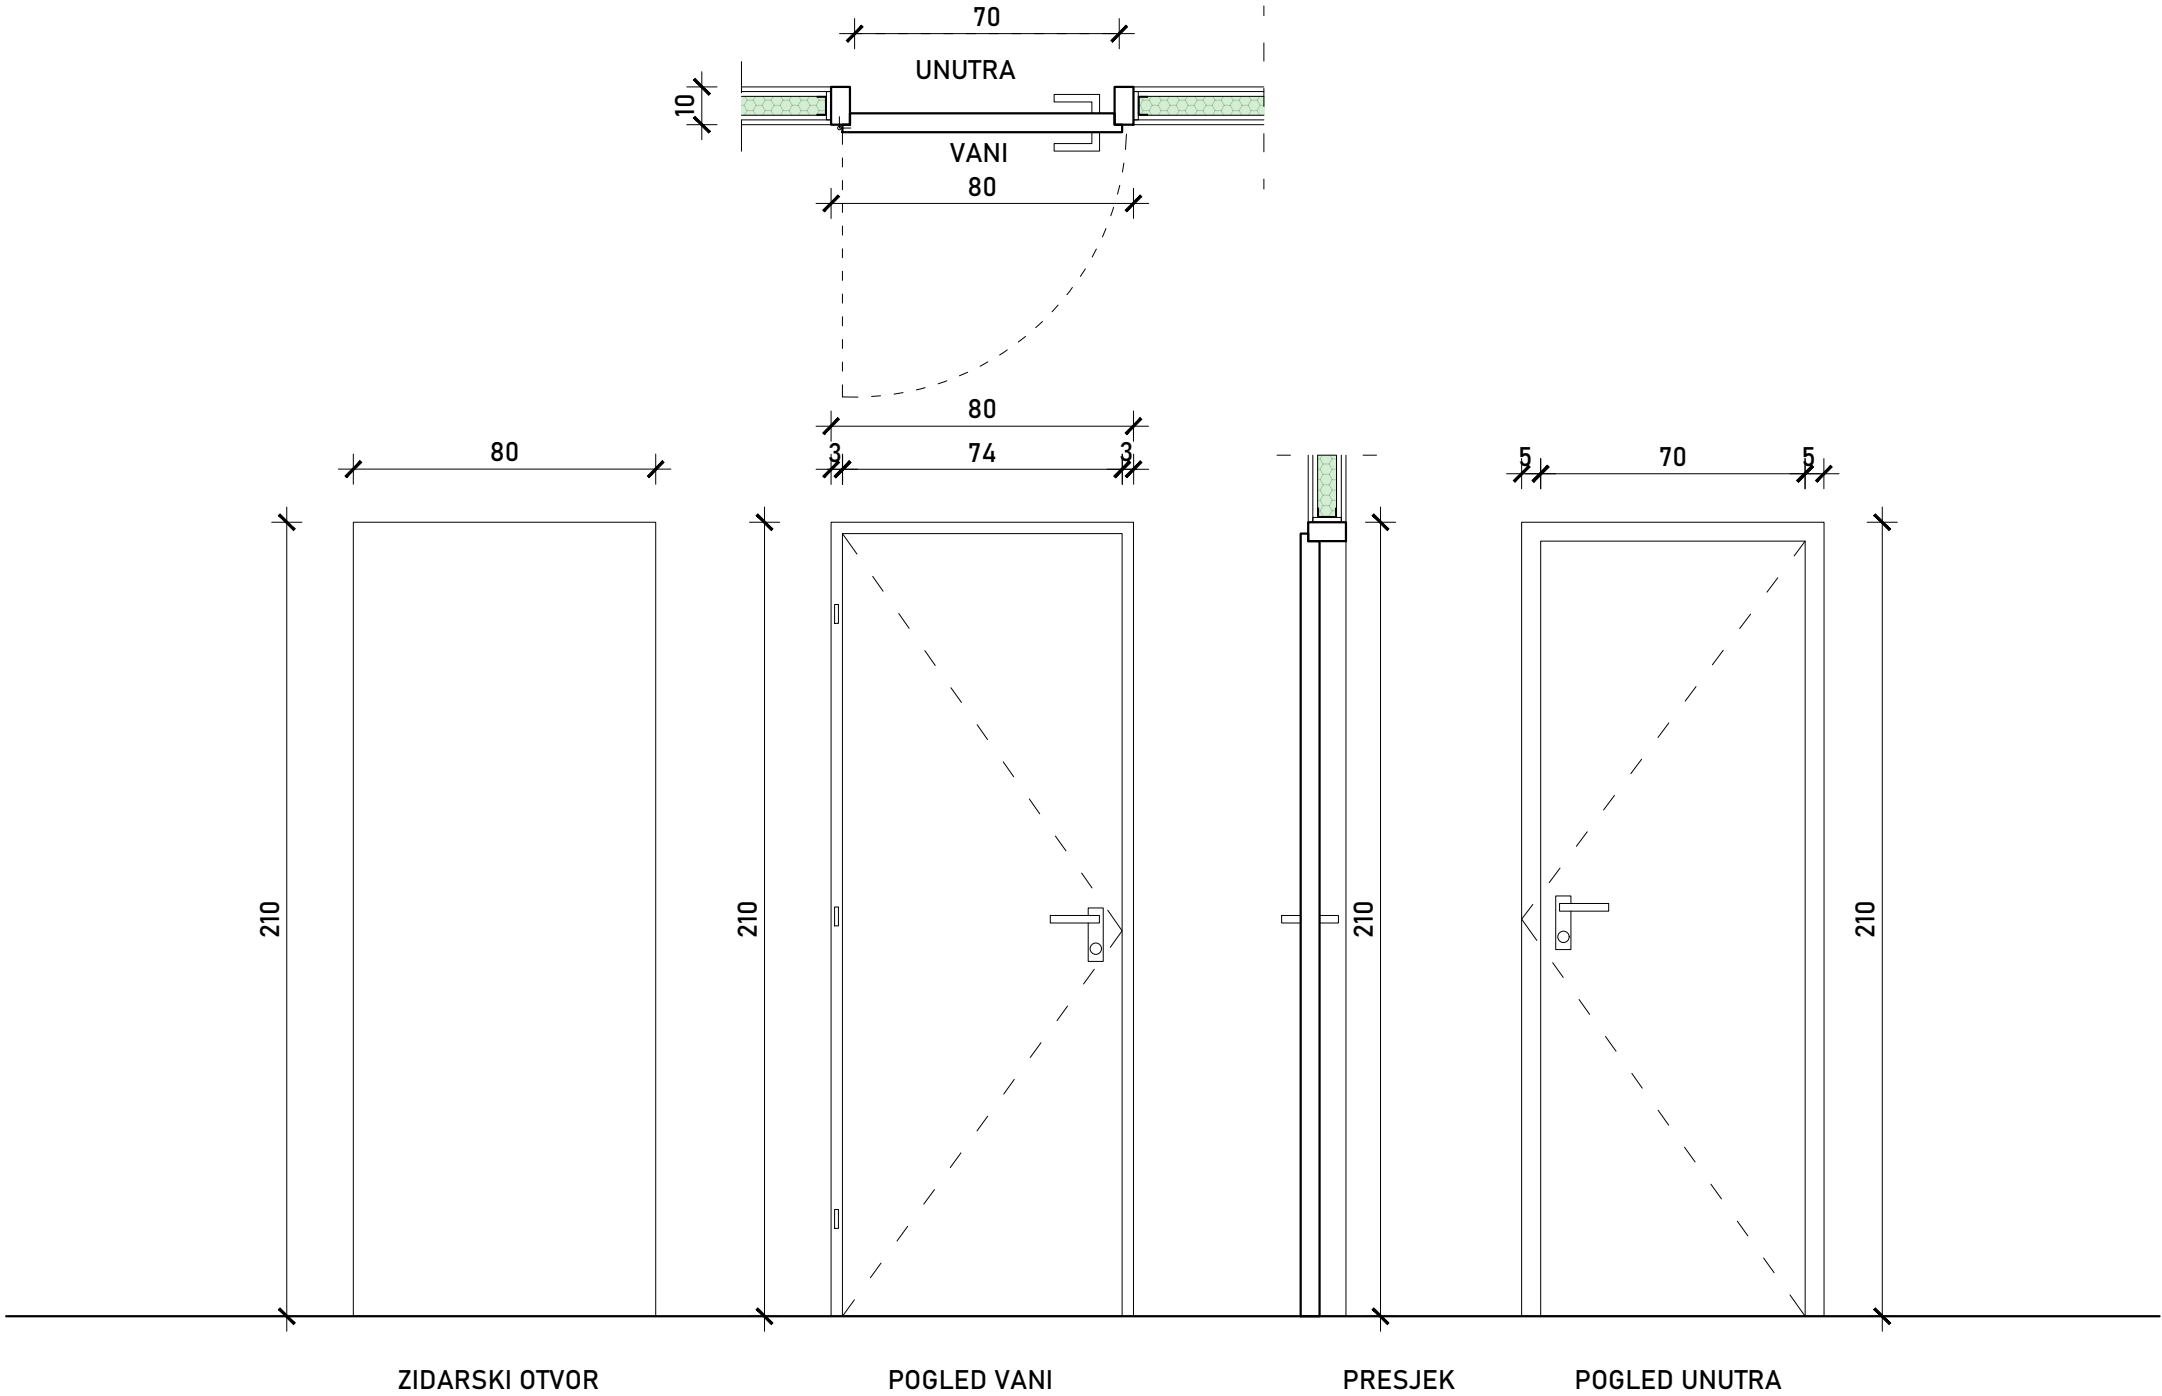


DOKUMENTACIJU IZRADIO: ARHITEKTRI d.o.o.
OIB:55703748803
Cvijete Zuzorić 1
10000 Zagreb
PROJEKTANT ARHITEKTURE: Rujana Bergam Marković dipl.Ing.arh.
PROJEKTANTI SURADNICI: Maja Lemac Kozlina dipl.Ing.arh.
Cvijeta Franka Škarić mag.ing.arch.
Ivona Lerga mag.ing.arch.
Aleksandar Marković dipl.Ing.arh.
GLAVNI PROJEKTANT: Rujana Bergam Marković dipl.Ing.arh.
ovlaštena arhitektica
INVESTITOR: HUMANITARNA ORGANIZACIJA
"ZAJEDNICA SUSRET"
OIB:57535412801
Cvjetno naselje II. 17/a
10000 Zagreb

FAZA: IZVEDBENI PROJEKT
ZAHVAT: REKONSTRUKCIJA I ADAPTACIJA
prema Pravilniku o jednostavnim i drugim građevinama i
radovima (NN12/17, 34/18, 36/19, 98/19, 31/20)
GRAĐEVINA: POSLOVNA GRAĐEVINA
ADRESA/LOKACIJA: kč.br. 4915/2 K.O. TRNJE
SADRŽAJ: STAVKA_SS_V3
BROJ PROJEKTA: A 315-21
DATUM: 03.2021.
MJESECI: 1:20
LIST: H.28

NAPOMENA:
Smjer otvaranja vrata "L" ili "D"
predstavlja poziciju panti gledano
s unutarnje strane!

V3v - vatrootporna vrata

Dobava i ugradnja unutarnjih sobnih
vatrootpornih vrata. Zidarska mjera otvora
80x210cm, zid od GK ploča d=10cm ili
postojeći od opeke. Zaokretna, jednokrilna, s
MDF glatkim panelima, čeličnom
potkonstrukcijom i ispunom od negorive
izolacije. Svi elementi glatki, bez utora i
profilacije. Rubovi pod 90 stupnjeva. Boja
bijela. Sav okov srebrne boje. Klasična brava,
a na sanitarijama leptir brava.
Samozatvarajuća pomoću opružne šarke.
Zaštita od dima s brtvilom na podu koja se
može spustiti ili s udarnim pragom.
U stavku uključena izmjera otvora za
ugradnju, dobava, montaža i okov.
Otpornost 30 min.

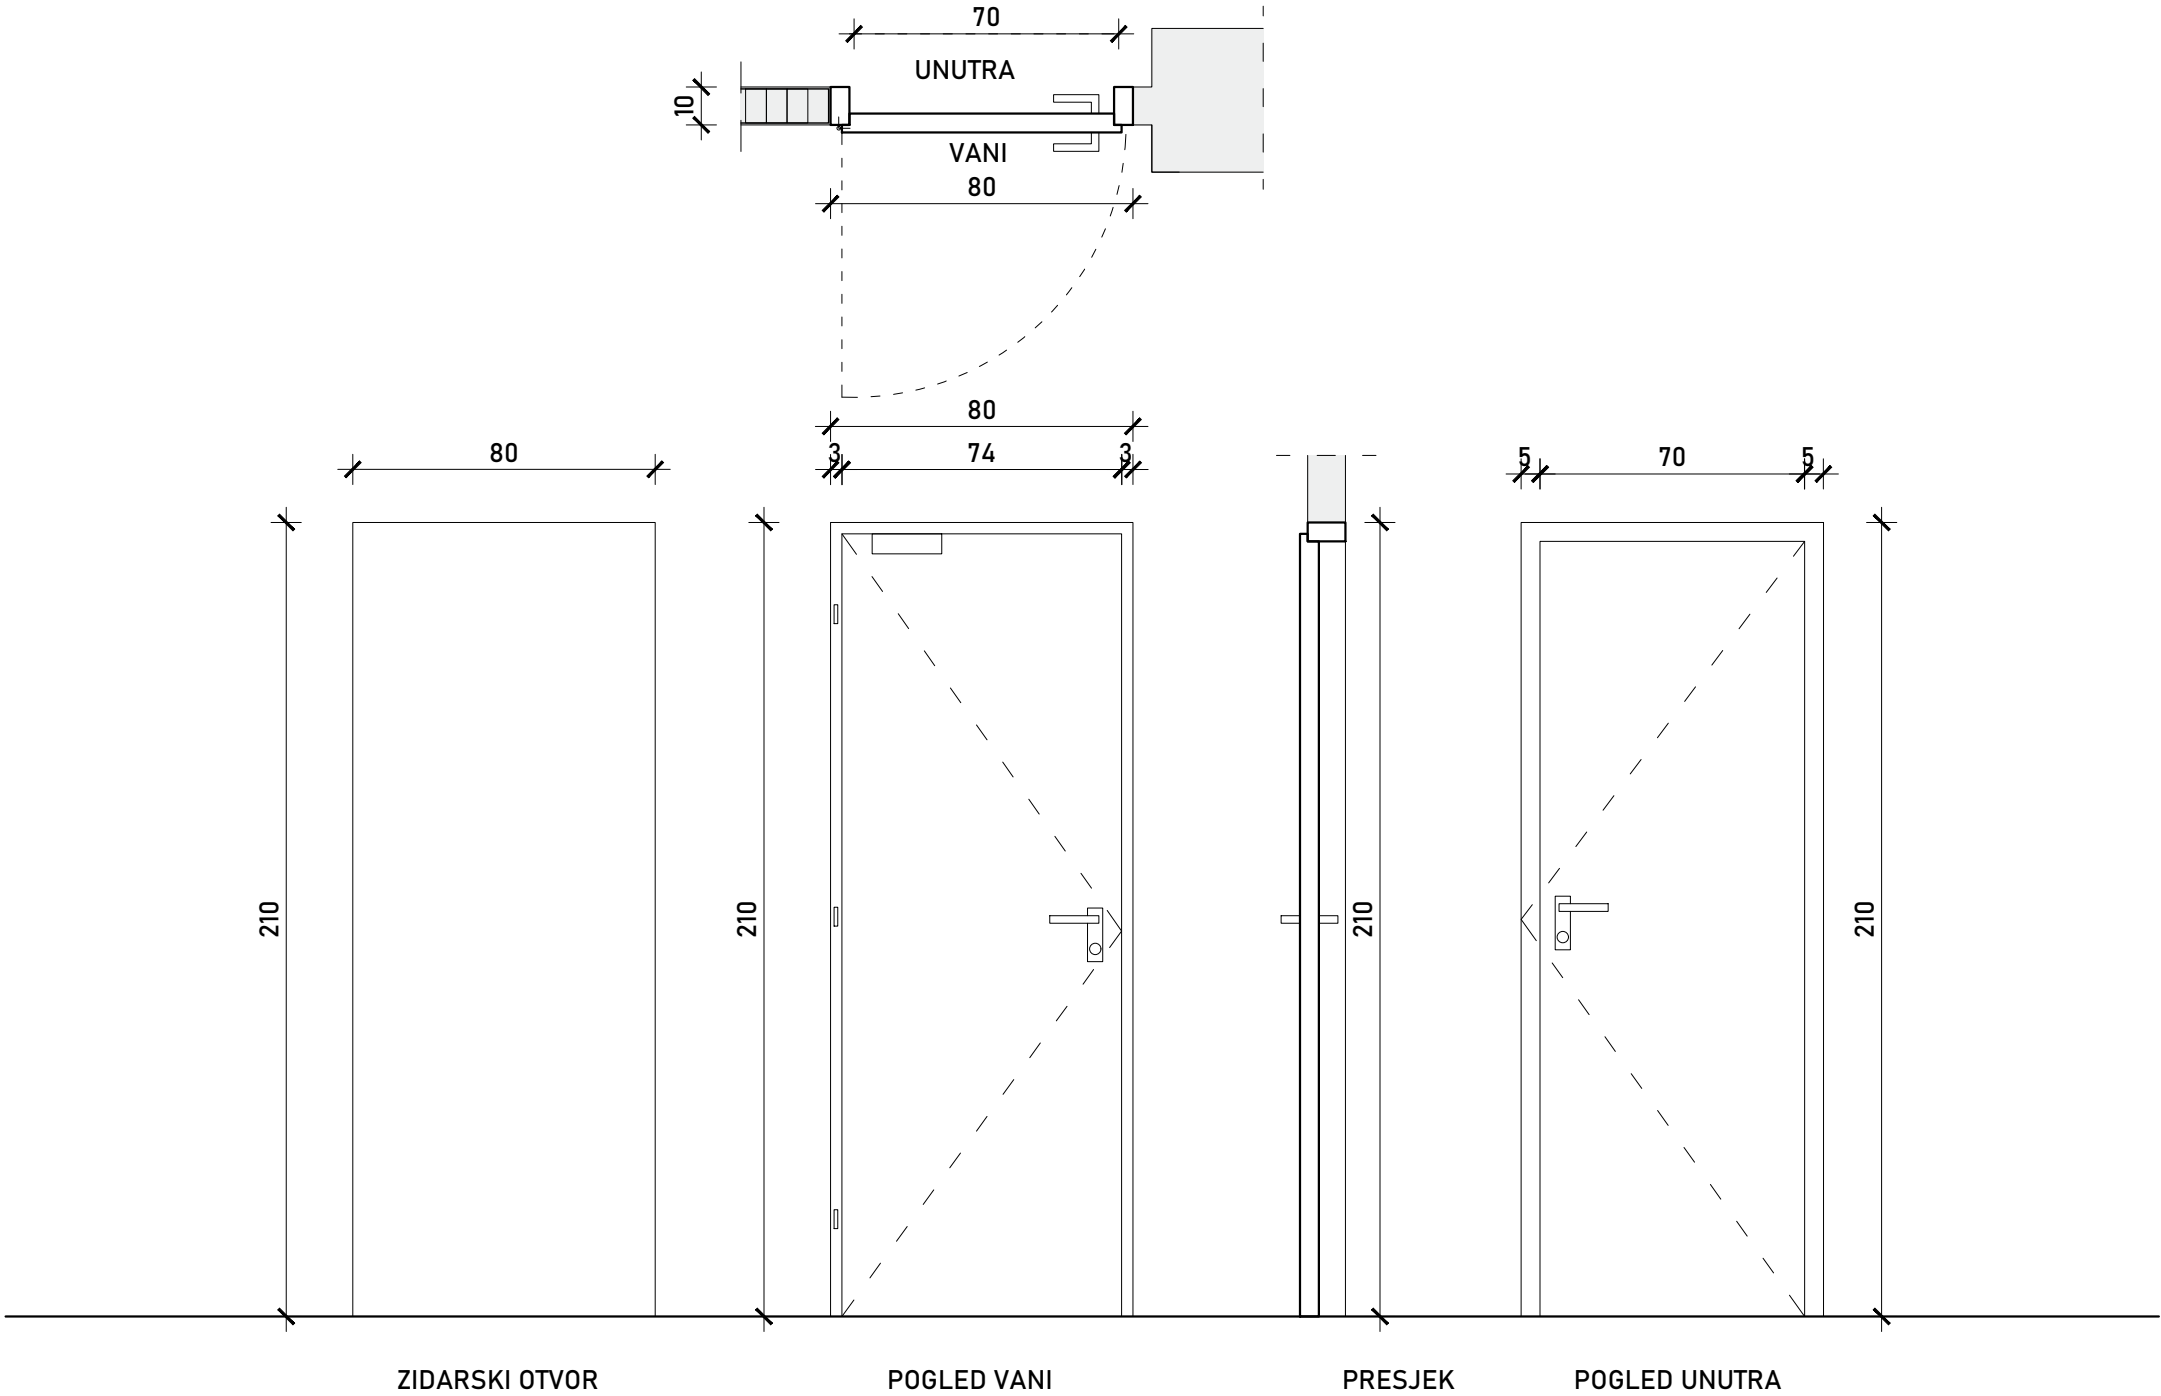

DOKUMENTACIJU IZRADIO: ARHITEKTRI d.o.o.
OIB:55703748803
Cvijete Zuzorić 1
10000 Zagreb

PROJEKTANT ARHITEKTURE: Rujana Bergam Marković dipl.Ling.arh.
PROJEKTANTI SURADNICI: Maja Lemac Kozlina dipl.Ling.arh.
Cvijeta Franka Škarić mag.ing.arch.
Ivona Lerga mag.ing.arch.
Aleksandar Marković dipl.Ling.arh.

GLAVNI PROJEKTANT: Rujana Bergam Marković dipl.Ling.arh.
ovlaštena arhitektica

INVESTITOR: HUMANITARNA ORGANIZACIJA
"ZAJEDNICA SUSRET"
OIB:57535412801
Cvjetno naselje II. 17/a
10000 Zagreb

FAZA: IZVEDBENI PROJEKT
ZAHVAT: REKONSTRUKCIJA I ADAPTACIJA
prema Pravilniku o jednostavnim i drugim građevinama i
radovima (NN12/17, 34/18, 36/19, 98/19, 31/20)

GRAĐEVINA: POSLOVNA GRAĐEVINA
ADRESA/LOKACIJA: kč.br. 4915/2 K.O. TRNJE

SADRŽAJ: STAVKA_SS_V3v


BROJ PROJEKTA: A 315-21
DATUM: 03.2021.
MJERILO: 1:20

LIST: H.29

NAPOMENA:
Smjer otvaranja vrata "L" ili "D"
predstavlja poziciju panti gledano
s unutarnje strane!

V4 - klizno preklopna vrata na
multifunkcionalnoj sobi

Dobava i ugradnja unutarnjih sobnih
vrata. Zidarska mjera otvora
354x231cm, dovratnici se učvršćuju u
postojeći zid od opeke. Klizno
preklopna, dvokrilna, zvukoizolirajući
sendvič panel, vanjske plohe od
MDF-a bojanog u bijelu polumat boju
RAL 9003. Bez donje vodilice, gornja
vodilica minimalnog presjeka, u boji
panela. Svi elementi glatki, bez utora
i profilacija. Rubovi pod 90 stupnjeva.
Sav okov srebrne boje. Mogućnost
zaključavanja. U stavku uključena
izmjera otvora za ugradnju, dobava,
montaža i okov.

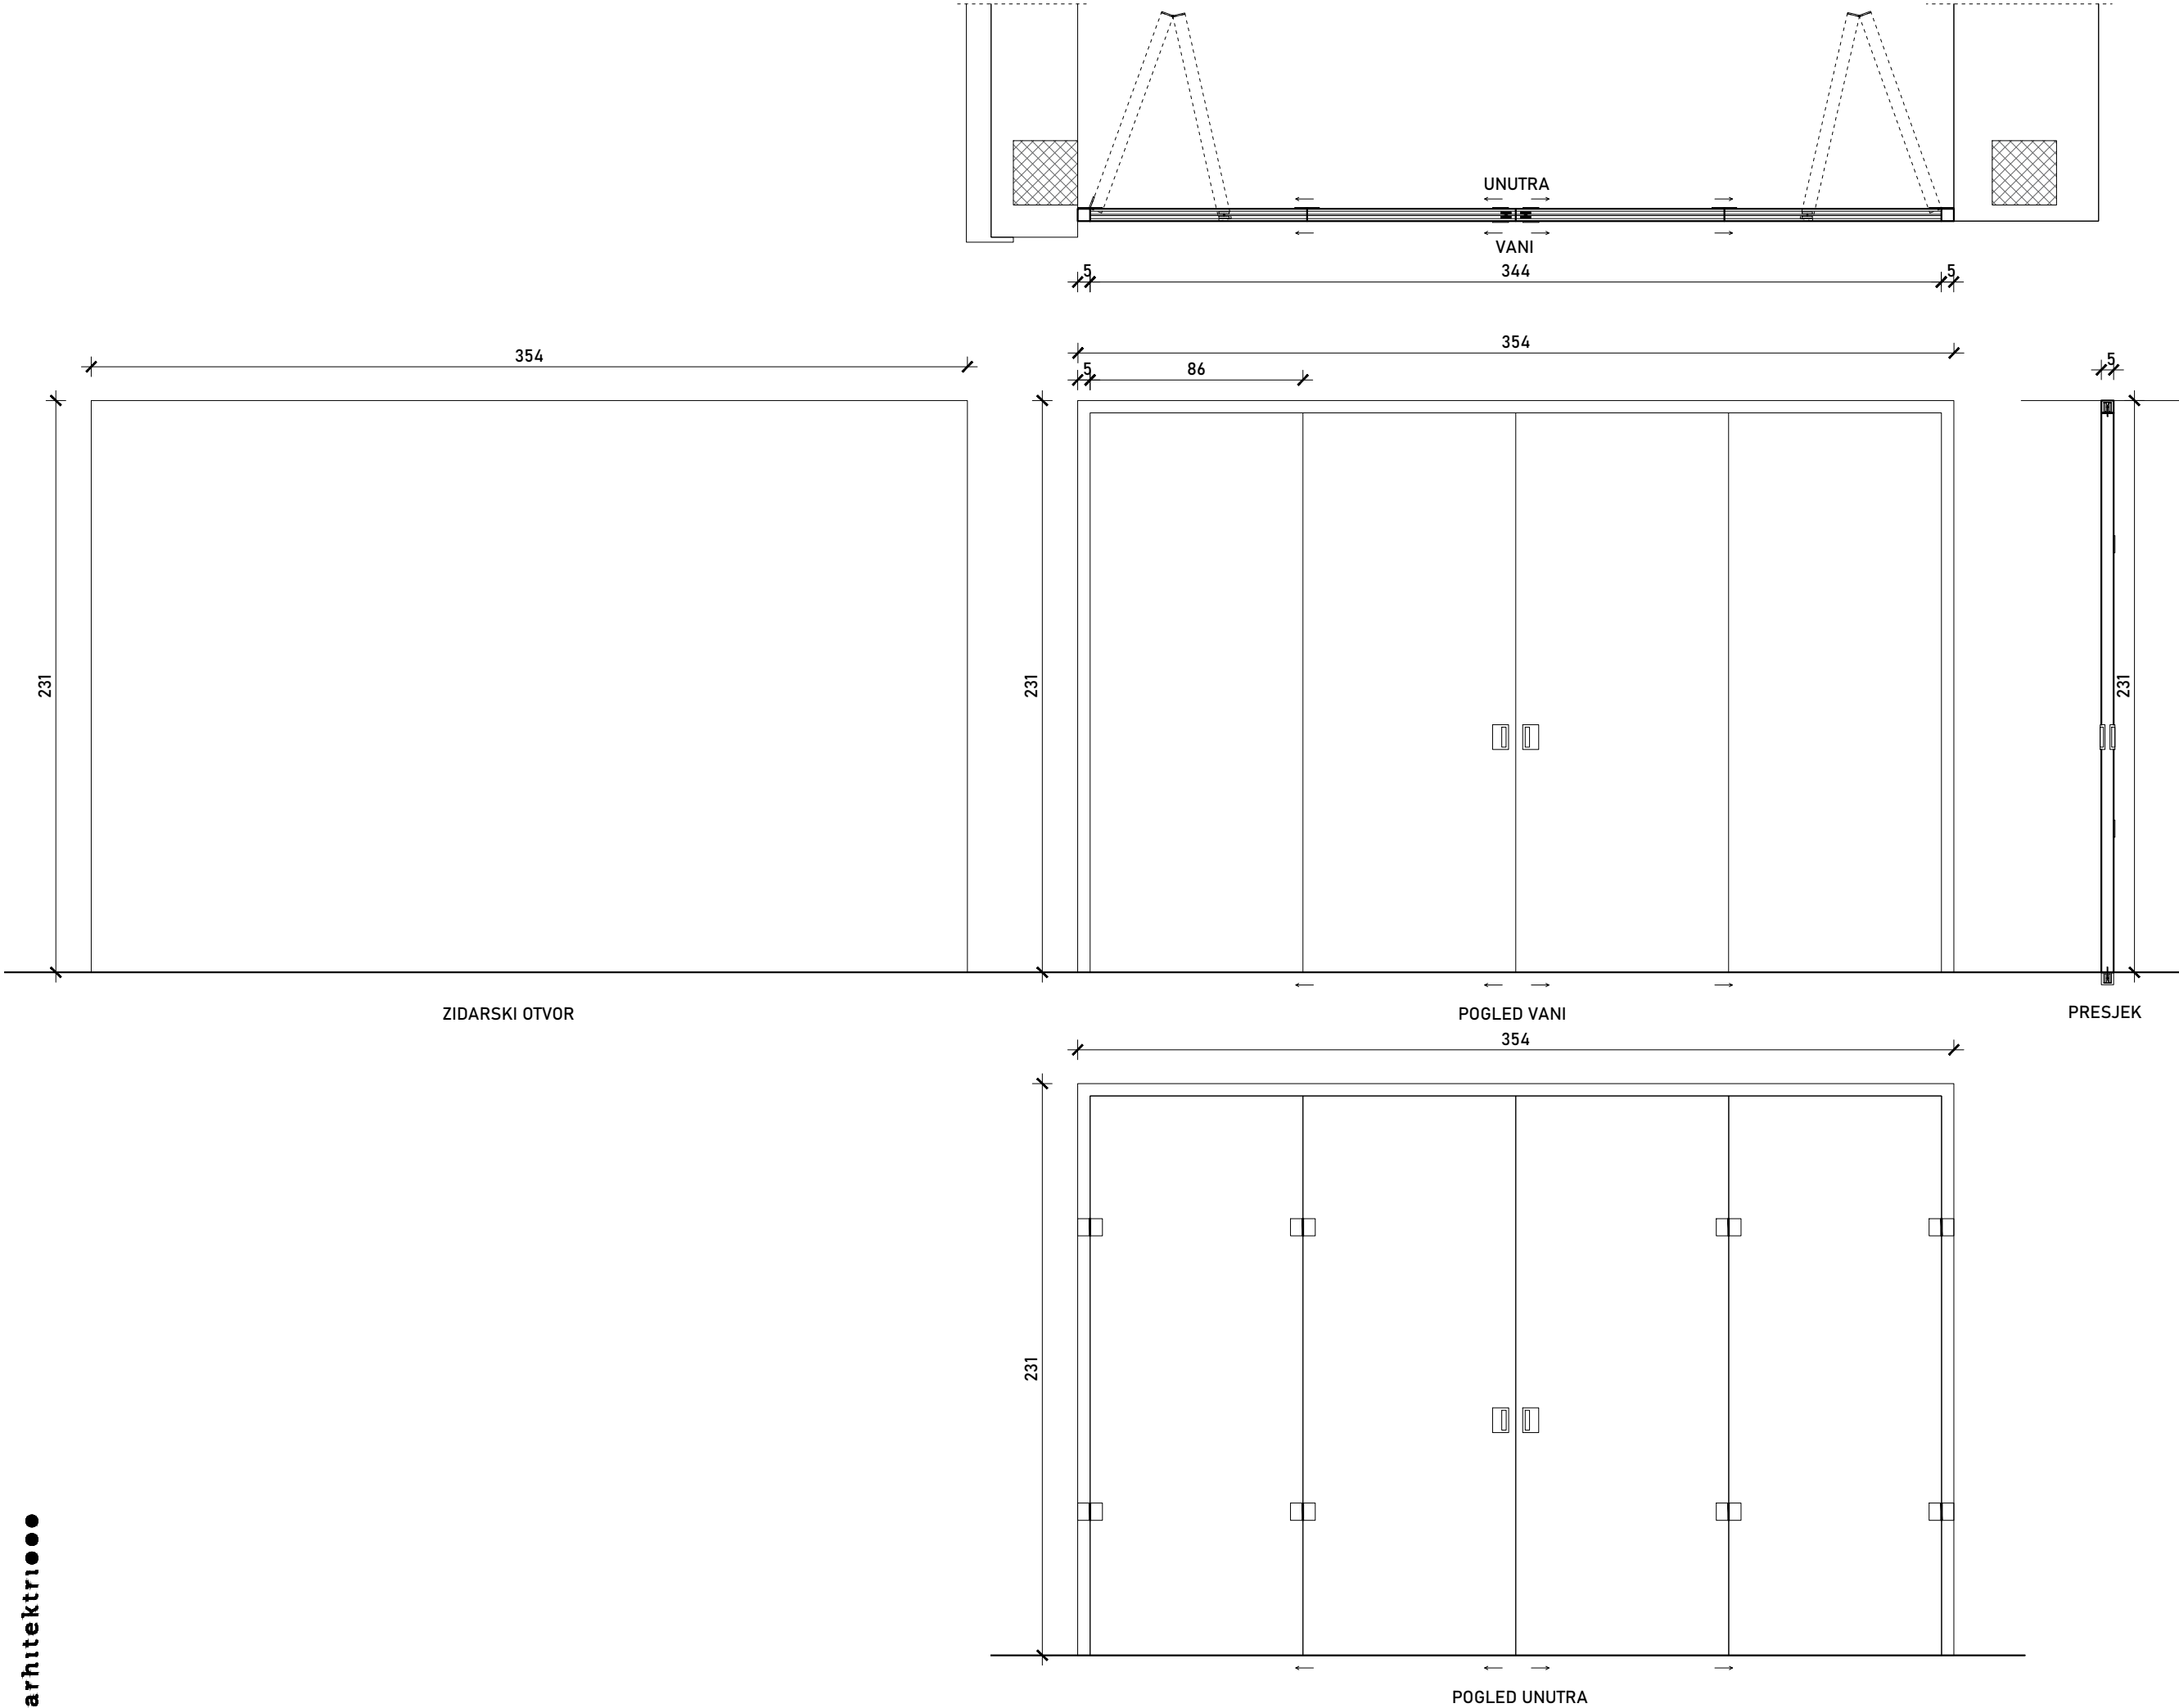

DOKUMENTACIJU IZRADIO: ARHITEKTRI d.o.o.
OIB:55703748803
Cvijete Zuzorić 1
10000 Zagreb

PROJEKTANT ARHITEKTURE: Rujana Bergam Marković dipl.Ing.arch.
PROJEKTANTI SURADNICI: Maja Lemac Kozlina dipl.Ing.arch.
Cvijeta Franka Škarić mag.Ing.arch.
Ivona Lerga mag.Ing.arch.
Aleksandar Marković dipl.Ing.arch.

GLAVNI PROJEKTANT: Rujana Bergam Marković dipl.Ing.arch.
ovlaštena arhitektica

INVESTITOR: HUMANITARNA ORGANIZACIJA
"ZAJEDNICA SUSRET"
OIB:57535412801
Cvjetno naselje II. 17/a
10000 Zagreb

FAZA: IZVEDBENI PROJEKT
ZAHVAT: REKONSTRUKCIJA I ADAPTACIJA
prema Pravilniku o jednostavnim i drugim građevinama i
radovima (NN12/17, 34/18, 36/19, 98/19, 31/20)

GRADEVINA: POSLOVNA GRADEVINA
ADRESA/LOKACIJA: kč.br. 4915/2 K.O. TRNJE

SADRŽAJ: STAVKA_SS_V4


BROJ PROJEKTA: A 315-21
DATUM: 03.2021.
MJESECI: 1:25

LIST: H.30

NAPOMENA:
Smjer otvaranja vrata "L" ili "D"
predstavlja poziciju panti gledano
s unutarnje strane!

V5 - klizno preklopna vrata na čajnoj
kuhinji

Dobava i ugradnja unutarnjih sobnih
vrata. Zidarska mjera otvora
243x280cm, dovratnici se učvršćuju u
postojeći zid od opeke. Klizno
preklopna, dvokrilna, krila od MDF-a
lakiranog polumat u bijelu boju, RAL
9003. Bez donje vodilice, gornja
vodilica minimalnog presjeka, u boji
krila. Svi elementi glatki, bez utora i
profilacija. Rubovi pod 90 stupnjeva.
Sav okov srebrne boje. U stavku
uključena izmjera otvora za ugradnju,
dobava, montaža i okov.

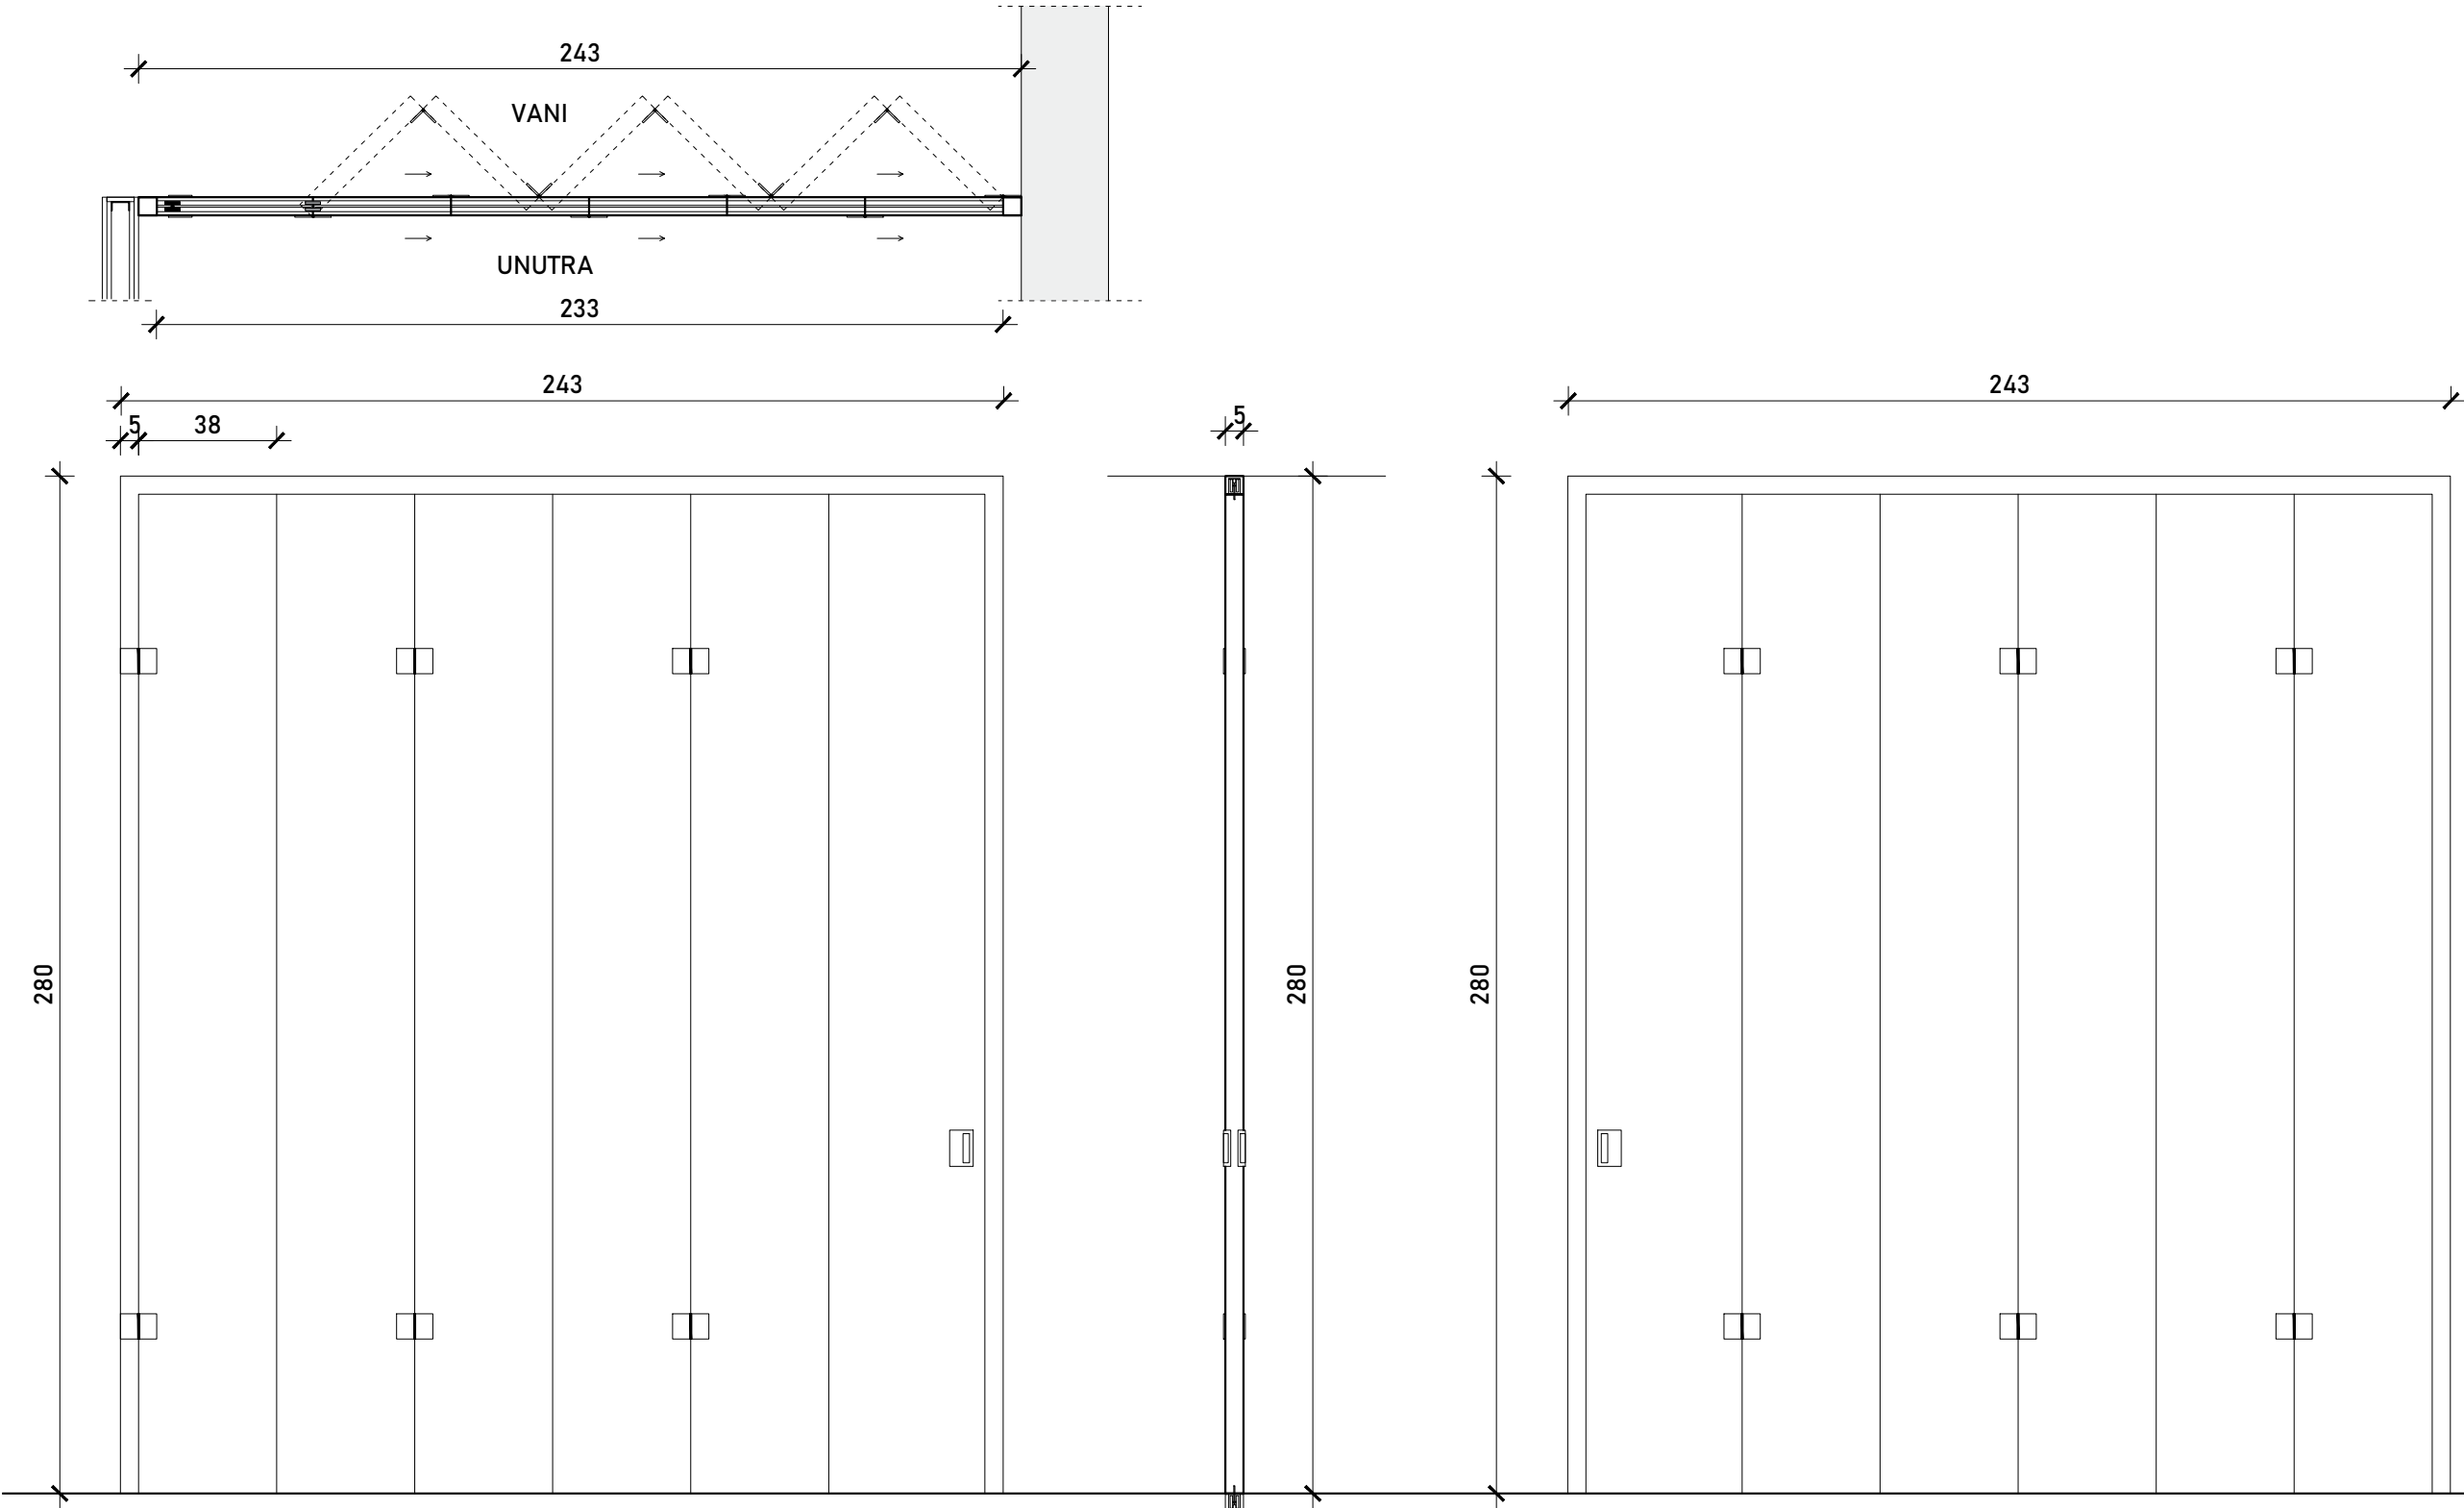

POGLED VANI

PRESJEK

POGLED UNUTRA


DOKUMENTACIJU IZRAĐIO: ARHITEKTRI d.o.o.
OIB:55703748803
Cvijeta Zuzorić 1
10000 Zagreb
PROJEKTANT ARHITEKTURE: Rujana Bergam Marković dipl.Ing.arch.
PROJEKTANTI SURADNICI: Maja Lemac Kozlina dipl.Ing.arch.
Cvijeta Franka Škarić mag.Ing.arch.
Ivona Lerga mag.Ing.arch.
Aleksandar Marković dipl.Ing.arch.
GLAVNI PROJEKTANT: Rujana Bergam Marković dipl.Ing.arch.
ovlaštena arhitektica
INVESTITOR: HUMANITARNA ORGANIZACIJA
"ZAJEDNICA SUSRET"
OIB:57535412801
Cvjetno naselje II. 17/a
10000 Zagreb

FAZA: REKONSTRUKCIJA I ADAPTACIJA
ZAHVAT: prema Pravilniku o jednostavnim i drugim građevinama i
radovima (NN12/17, 34/18, 36/19, 98/19, 31/20)
GRADJEVINA: POSLOVNA GRADJEVINA
ADRESA/LOKACIJA: kč.br. 4915/2 K.O. TRNJE
SADRŽAJ: STAVKA_SS_V5
BROJ PROJEKTA: A 315-21
DATUM: 03.2021.
MJESECI: 1:20 LIST: H.31

NAPOMENA:
Smjer otvaranja vrata "L" ili "D"
predstavlja poziciju panti gledano
s unutarnje strane!

V6 – klizno preklopna vrata na sobi za
razgovor

Dobava i ugradnja unutarnjih sobnih
vrata. Zidarska mjera otvora
364x280cm, dovratnici se učvršćuju u
postojeći zid od opeke. Klizno
preklopna, dvokrilna, krila od MDF-a
lakiranog polumat u bijelu boju, RAL
9003. Svi elementi glatki, bez utora i
profilacija. Rubovi pod 90 stupnjeva.
Sav okov srebrne boje. U stavku
uključena izmjera otvora za ugradnju,
dobava, montaža i okov.

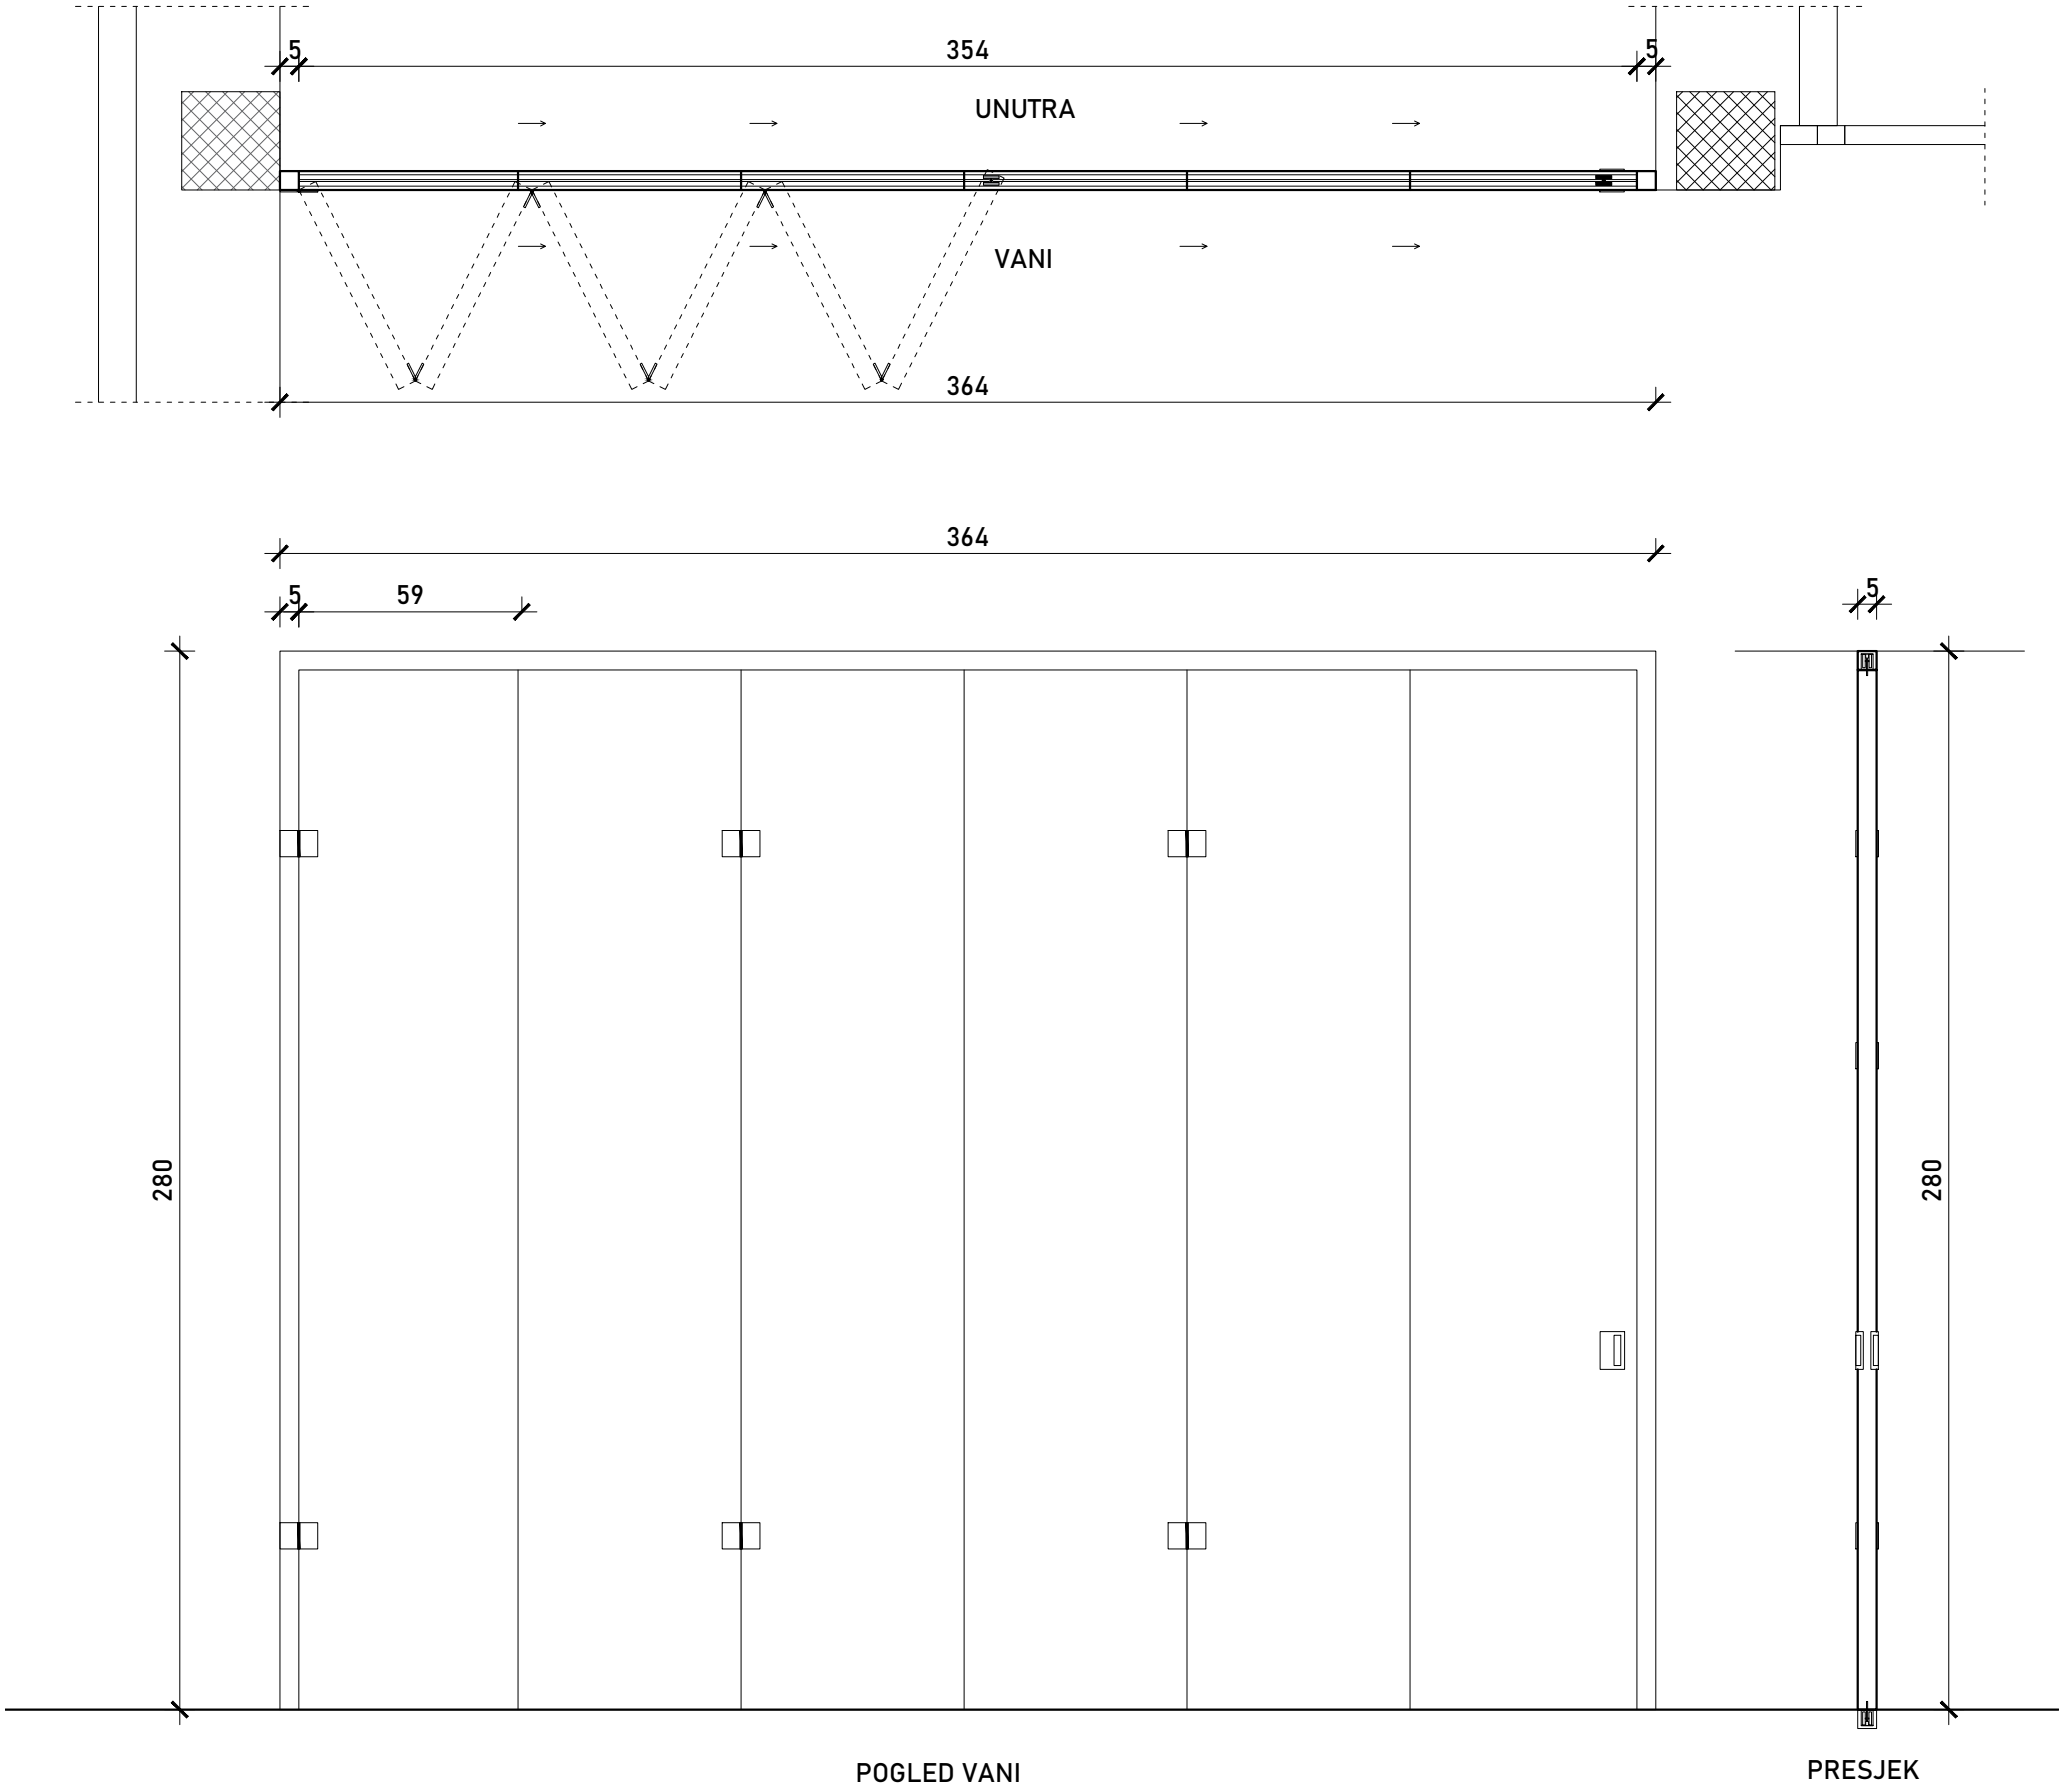

DOKUMENTACIJU IZRAĐIO: ARHITEKTRI d.o.o.
OIB:55703748803
Cvijete Zuzorić 1
10000 Zagreb

PROJEKTANT ARHITEKTURE: Rujana Bergam Marković dipl.Ling.arh.

PROJEKTANTI SURADNICI: Maja Lemac Kozlina dipl.Ling.arh.
Cvijeta Franka Škarić mag.ing.arch.
Ivona Lerga mag.ing.arch.
Aleksandar Marković dipl.Ling.arh.

GLAVNI PROJEKTANT: Rujana Bergam Marković dipl.Ling.arh.
ovlaštena arhitektica

INVESTITOR: HUMANITARNA ORGANIZACIJA
"ZAJEDNICA SUSRET"
OIB:57535412801
Cvjetno naselje II. 17/a
10000 Zagreb

FAZA: IZVEDBENI PROJEKT

ZAHVAT: REKONSTRUKCIJA I ADAPTACIJA
prema Pravilniku o jednostavnim i drugim građevinama i
radovima (NN12/17, 34/18, 36/19, 98/19, 31/20)

GRAĐEVINA: POSLOVNA GRAĐEVINA

ADRESA/LOKACIJA: kč.br. 4915/2 K.O. TRNJE

SADRŽAJ: STAVKA_SS_V6

BROJ PROJEKTA: A 315-21

DATUM: 03.2021.


MJERILO: 1:20

LIST: H.32

NAPOMENA:
Smjer otvaranja vrata "L" ili "D"
predstavlja poziciju panti gledano
s unutarnje strane!

V7v - vatrootporna vrata u hodniku na katu

Dobava i ugradnja unutarnjih sobnih
vatrootpornih vrata. Zidarska mjera otvora
110x210cm, zid od vatrootpornih GK ploča
d=10cm. Zaokretna, jednokrnlna, s MDF
glatkim panelima, čeličnom potkonstrukcijom
i ispunom od negorive izolacije. Svi elementi
glatki, bez utora i profilacija. Rubovi pod 90
stupnjeva. Boja bijela. Sav okov srebrne boje.
Klasična brava. Samozatvarajuća pomoću
opružne šarke. Zaštita od dima s brtviлом na
podu koja se može spustiti ili s udarnim
pragom. U stavku uključena izmjera otvora
za ugradnju, dobava, montaža i okov.
Otpornost 30 min.

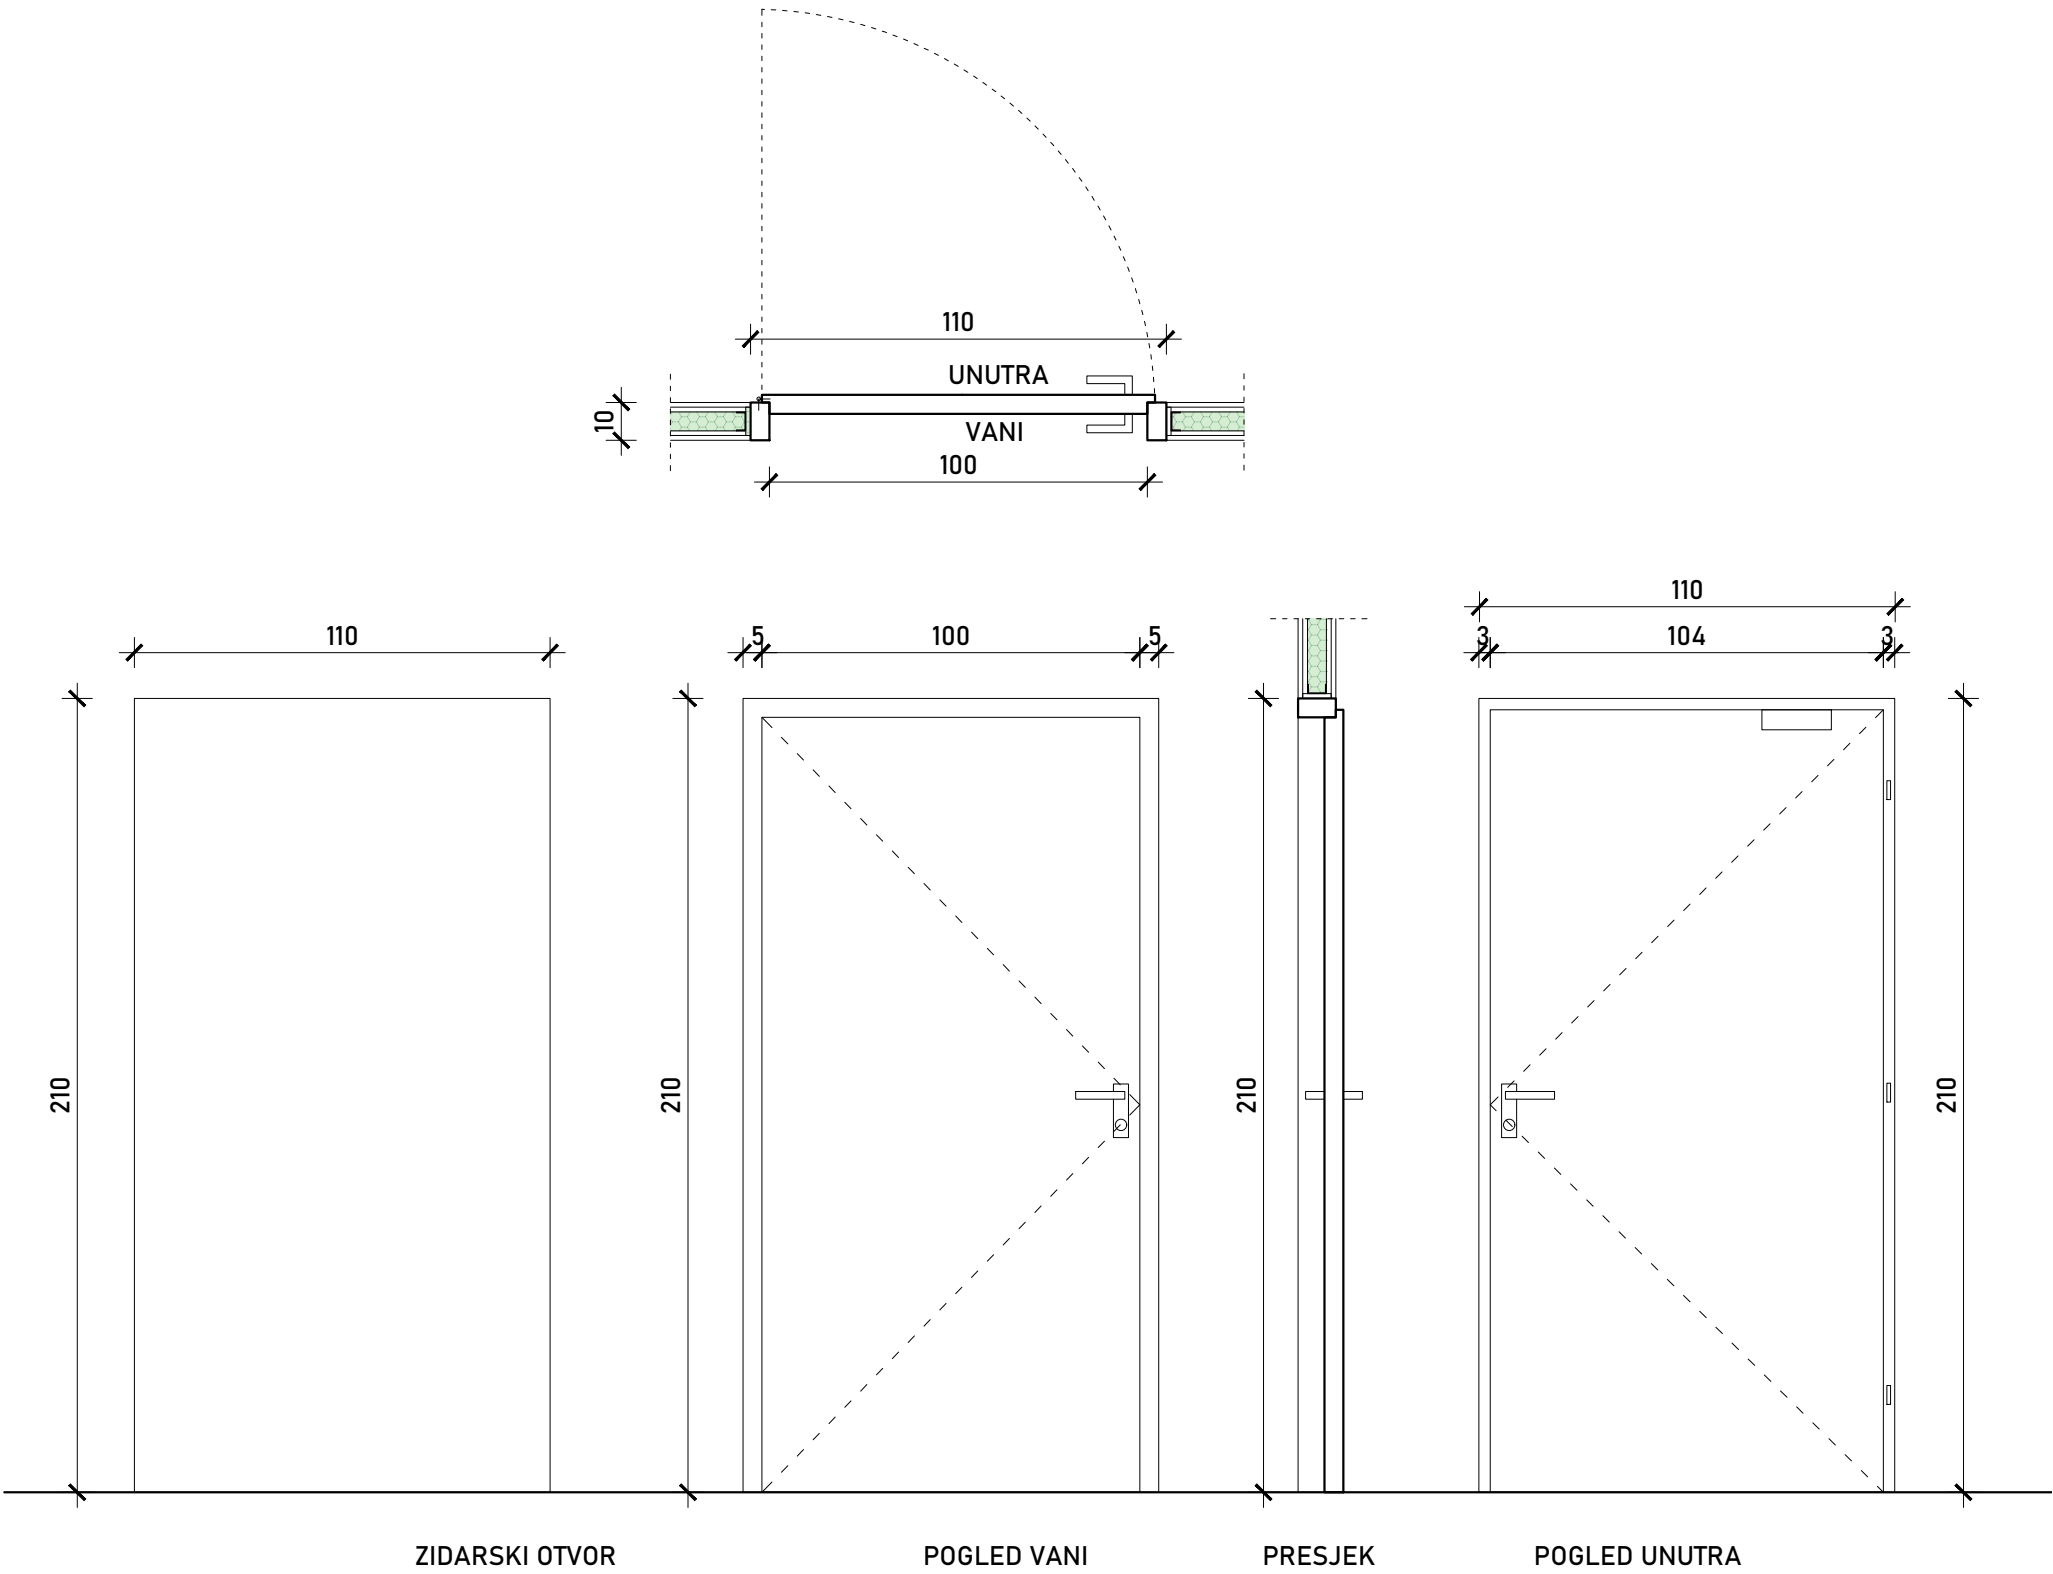

DOKUMENTACIJU IZRADIO: ARHITEKTRI d.o.o.
OIB:55703748803
Cvijete Zuzorić 1
10000 Zagreb

PROJEKTANT ARHITEKTURE: Rujana Bergam Marković dipl.Ling.arh.
PROJEKTANTI SURADNICI: Maja Lemac Kozlina dipl.Ling.arh.
Cvijeta Franka Škarić mag.ing.arch.
Ivona Lerga mag.ing.arch.
Aleksandar Marković dipl.Ling.arh.

GLAVNI PROJEKTANT: Rujana Bergam Marković dipl.Ling.arh.
ovlaštena arhitektica

INVESTITOR: HUMANITARNA ORGANIZACIJA
"ZAJEDNICA SUSRET"
OIB:57535412801
Cvjetno naselje II. 17/a
10000 Zagreb

FAZA: IZVEDBENI PROJEKT

ZAHVAT: REKONSTRUKCIJA I ADAPTACIJA
prema Pravilniku o jednostavnim i drugim građevinama i
radovima (NN12/17, 34/18, 36/19, 98/19, 31/20)

GRAĐEVINA: POSLOVNA GRAĐEVINA

ADRESA/LOKACIJA: kč.br. 4915/2 K.O. TRNJE

SADRŽAJ: STAVKA_SS_V7v

BROJ PROJEKTA: A 315-21


DATUM: 03.2021.

MJERILO: 1:20


LIST: H.33

SHEME OBLAGANJA PODOVA I ZIDOVA
SHEMA POLAGANJA KERAMIČKIH PLOČICA
KUPAONICA SUTEREN


PRAVILO POLAGANJA
Polažu se pločice dimenzija
60x60 cm i 90x90 cm i po
potrebi se režu.
Najprije se polaže pločica
formata 90x90 (u tušu) i
određuje ostatak mreže
pločica. Reže se na način da
tvori nagib za odvodnju vode.
Fuge zidnih pločica nastavljaju
se na fuge koje su na podu.
Pločicama obložiti i špalete,
osim nadvoja.

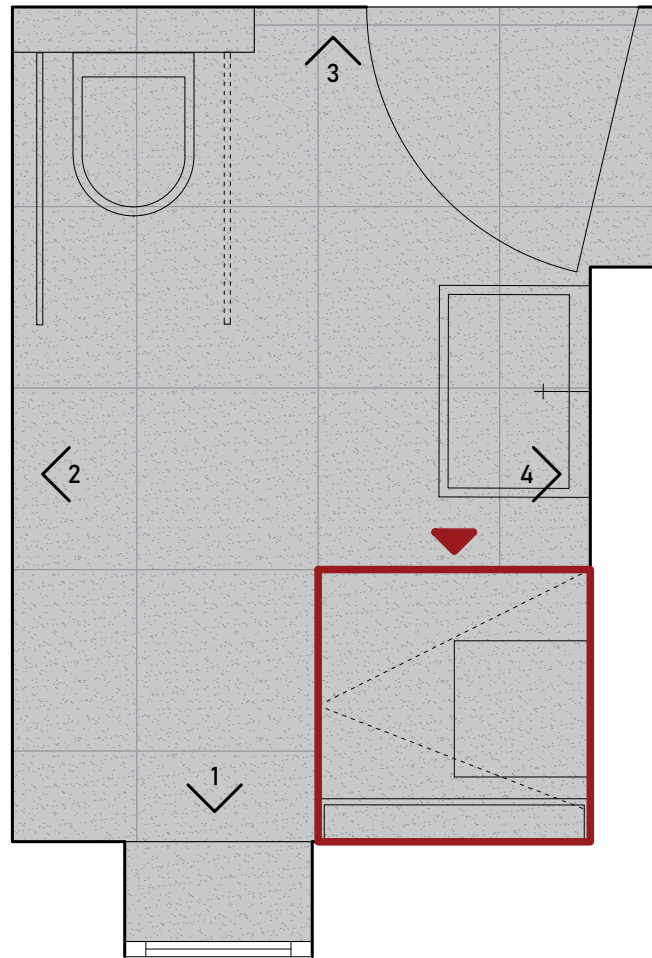


07_KUPAONICA_SUTEREN
tlocrt
P=5,66 m²

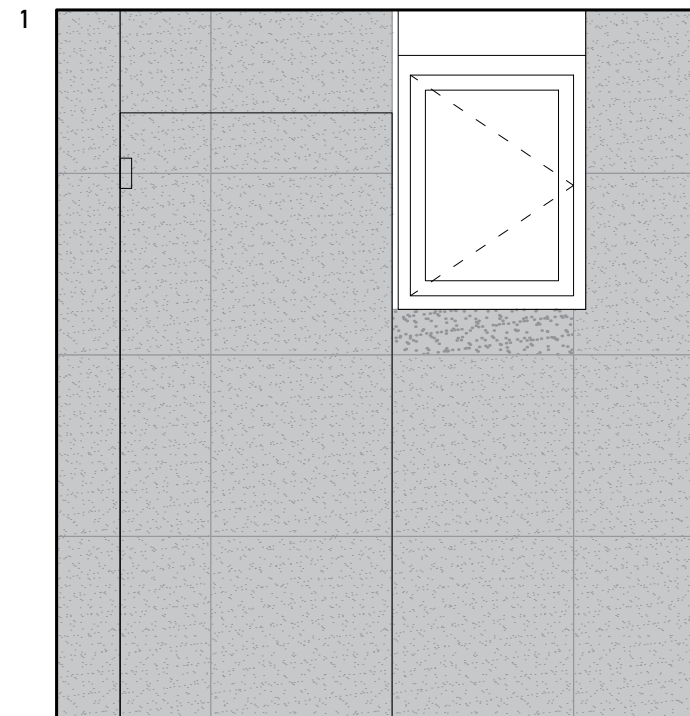


P=4,35 m²

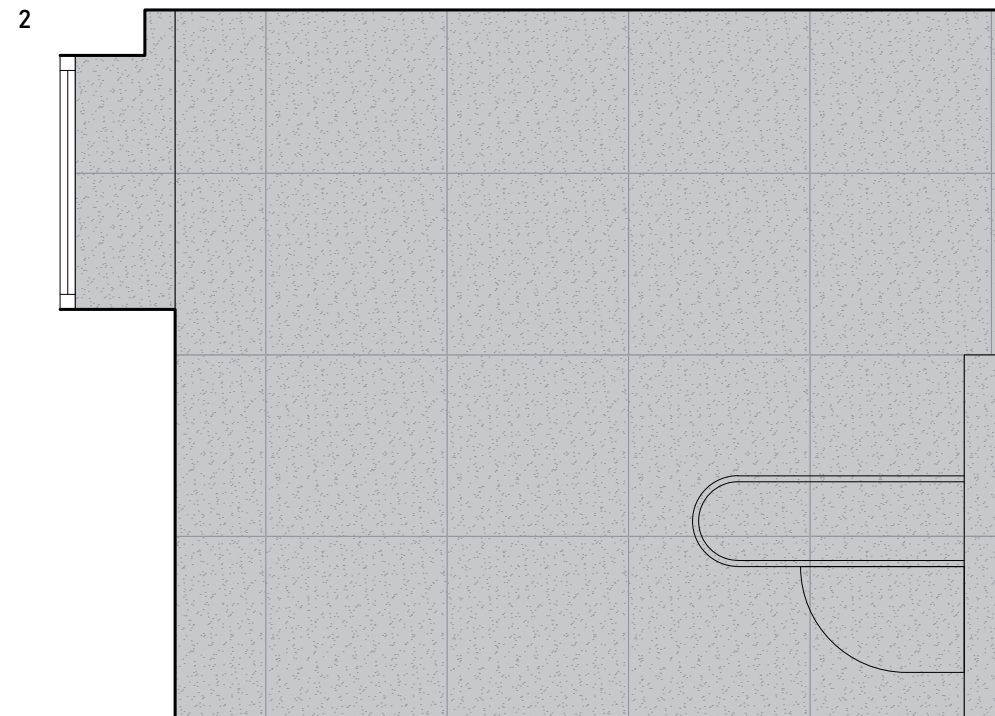


P=6,75 m²

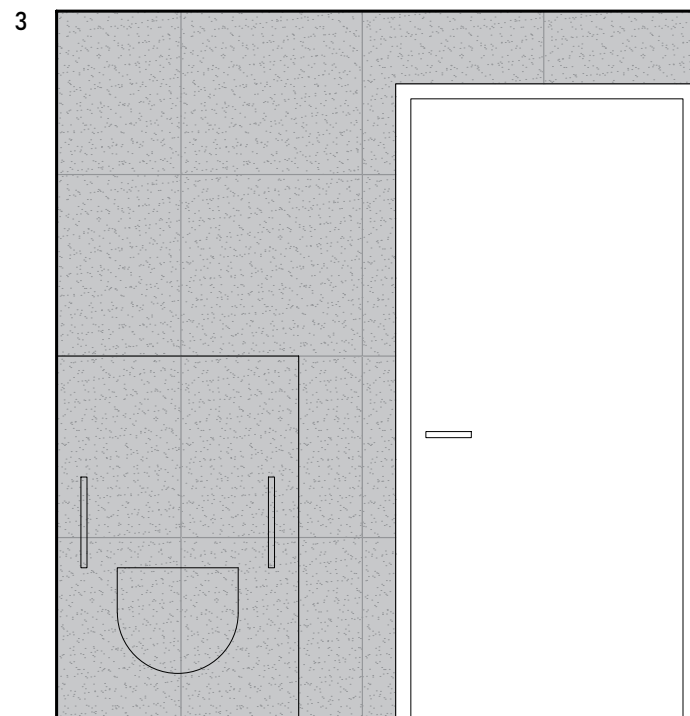

P=2,86 m²

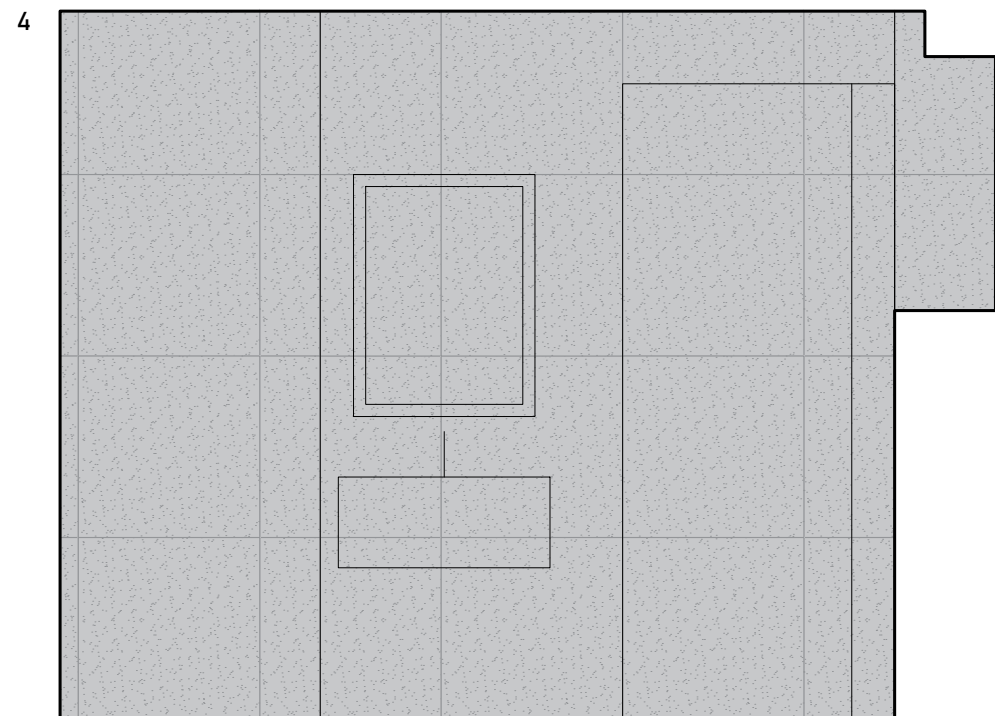


P=6,75 m²

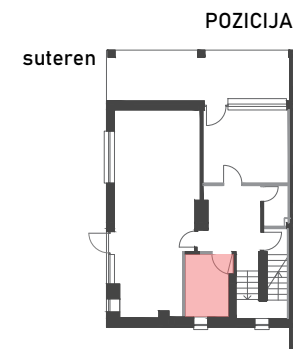


OKUMENTACIJU IZRAĐIO:
ARHITEKTRI d.o.o.
OIB:55703748803
Cvijete Zuzorić 1
10000 Zagreb
PROJEKTANT ARHITEKTURE: Rujana Bergam Marković dipl.ing.arch.
PROJEKTANTI SURADNICI: Maja Lemac Kozlina dipl.ing.arch.
Cvijeta Franka Škarić mag.ing.arch.
Ivona Lerga mag.ing.arch.
Aleksandar Marković dipl.ing.arch.
GLAVNI PROJEKTANT: Rujana Bergam Marković dipl.ing.arch.
ovlaštena arhitektica
INVESTITOR: HUMANITARNA ORGANIZACIJA
"ZAJEDNICA SUSRET"
OIB:57535412801
Cvjetno naselje II. 17/a
10000 Zagreb

FAZA: IZVEDBENI PROJEKT
ZAHVAT: REKONSTRUKCIJA I ADAPTACIJA
prema Pravilniku o jednostavnim i drugim građevinama i
radovima (NN12/17, 34/18, 36/19, 98/19, 31/20)
GRAĐEVINA: POSLOVNA GRAĐEVINA
kč.br. 4915/2 K.O. TRNJE
ADRESA/LOKACIJA: SHEME OBLAGANJA
KER.PLOČICAMA_SUTEREN
BROJ PROJEKTA: A 315-21
DATUM: 03.2021.
M.ŠRLO: 1:25 LIST: I.01

SHEME OBLAGANJA PODOVA I ZIDOVA
SHEMA POLAGANJA KERAMIČKIH PLOČICA
WC PRIZEMLJE

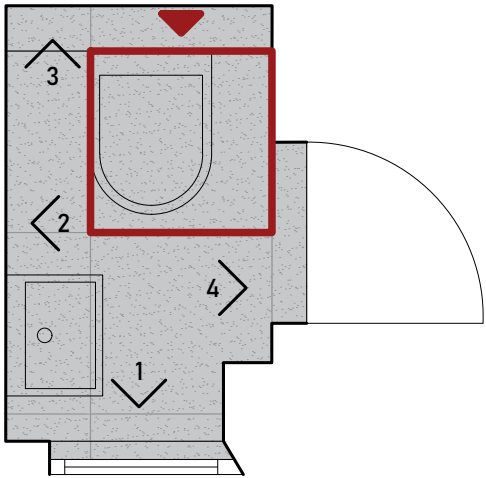


007_WC_prizemlje
tlocrt
P=1,33 m²

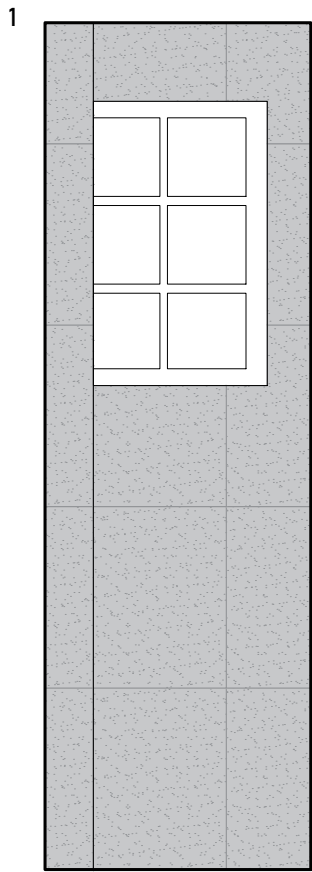


P=5,41 m²


P ukupno=15,78 m²

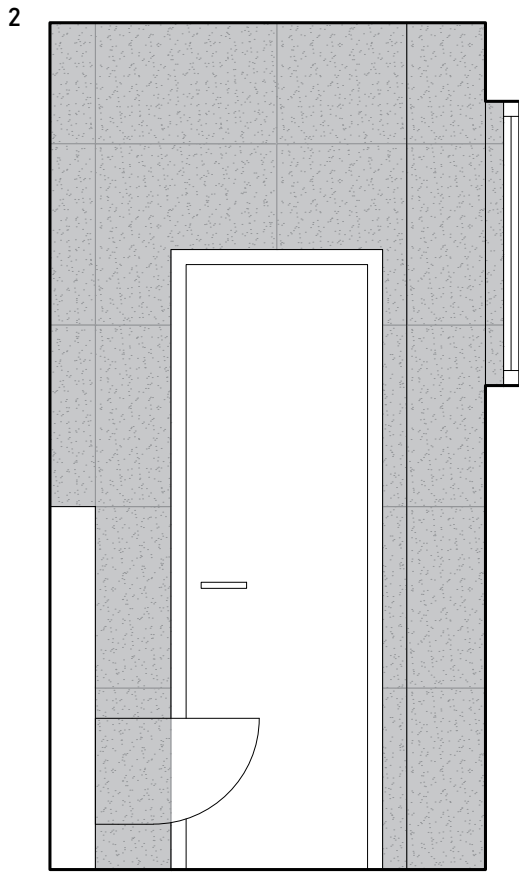

P=2,47 m²

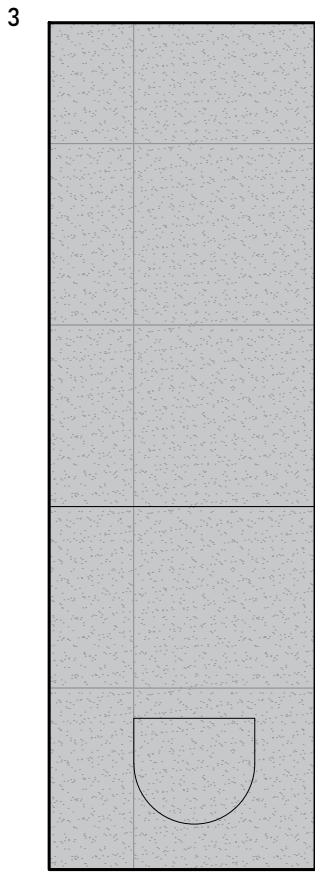


P=2,46 m²

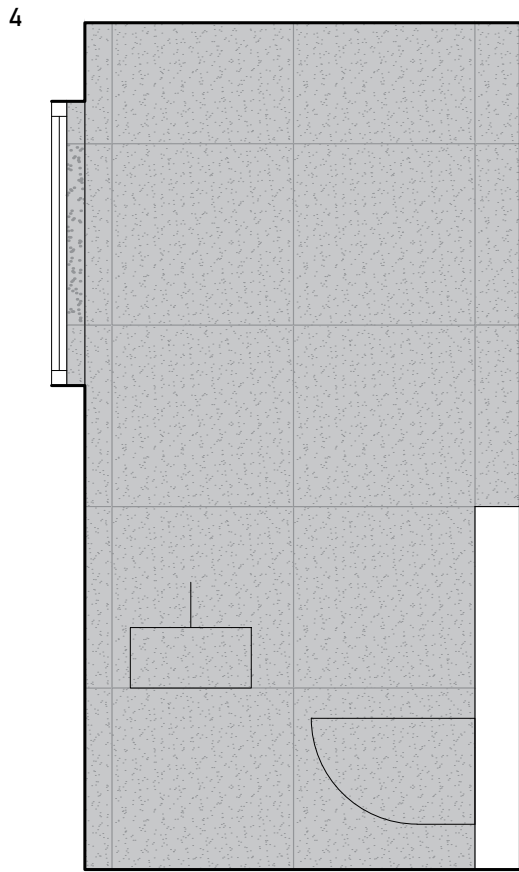

P=3,91 m²

PRAVILO POLAGANJA
Polažu se pločice dimenzija 60x60 cm i po potrebi se režu.
Izvesti prag 11,5x60 cm. Mrežu pločica određuje pločica u uglu kod WC-a. Fuge zidnih pločica nastavljaju se na fuge koje su na podu. Pločicama obložiti i špalete, osim nadvoja.

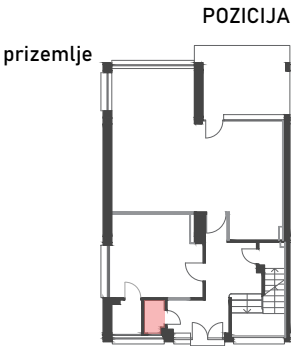


ARHITEKTRI d.o.o.
OIB:55703748803
Cvijete Zuzorić 1
10000 Zagreb
PROJEKTANT ARHITEKTURE: Rujana Bergam Marković dipl.Ling.arh.
PROJEKTANTI SURADNICI: Maja Lemac Kozlina dipl.Ling.arh.
Cvijeta Franka Škarić mag.ing.arch.
Ivona Lerga mag.ing.arch.
Aleksandar Marković dipl.Ling.arh.
GLAVNI PROJEKTANT: Rujana Bergam Marković dipl.Ling.arh.
ovlaštena arhitektica
INVESTITOR: HUMANITARNA ORGANIZACIJA
"ZAJEDNICA SUSRET"
OIB:57535412801
Cvjetno naselje II. 17/a
10000 Zagreb


FAZA: IZVEDBENI PROJEKT
ZAHVAT: REKONSTRUKCIJA I ADAPTACIJA
prema Pravilniku o jednostavnim i drugim građevinama i radovima (NN12/17, 34/18, 36/19, 98/19, 31/20)
POSLOVNA GRAĐEVINA
POSLOVNA GRAĐEVINA
Kč.br. 4915/2 K.O. TRNJE
ADRESA/LOKACIJA: SHEME OBLAGANJA
KER.PLOČICAMA_PRIZEMLJE
SADRŽAJ: IZVEDBENI PROJEKT
BROJ PROJEKTA: A 315-21
DATUM: 03.2021.
MERILO: 1:25
LIST: 1.02

SHEME OBLAGANJA PODOVA I ZIDOVA
SHEMA POLAGANJA KERAMIČKIH PLOČICA
KUPAONICA KAT


PRAVILO POLAGANJA
Polažu se pločice dimenzija 60x60 cm i 90x90 cm i po potrebi se režu.
Najprije se polaže pločica formata 90x90 (u tušu) i određuje ostatak mreže pločica.
Izvesti prag 11,5x60 cm. Mrežu pločica određuje pločica u uglu kod WC-a
Fuge zidnih pločica nastavljaju se na fuge koje su na podu.

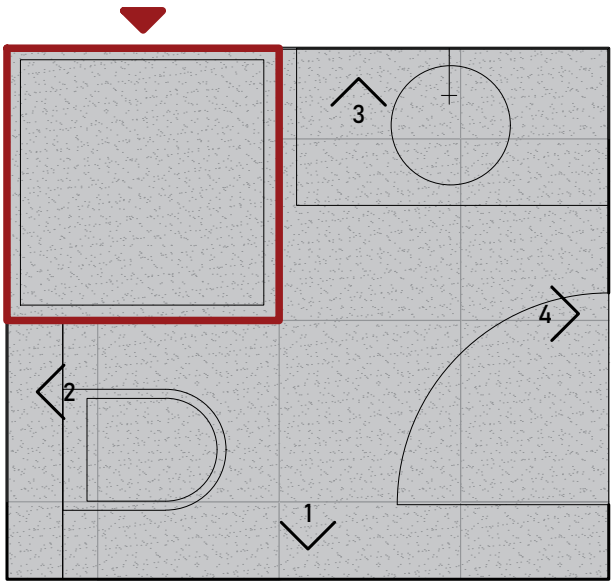


014_KUPAONICA
tlocrt
P=3,49 m²

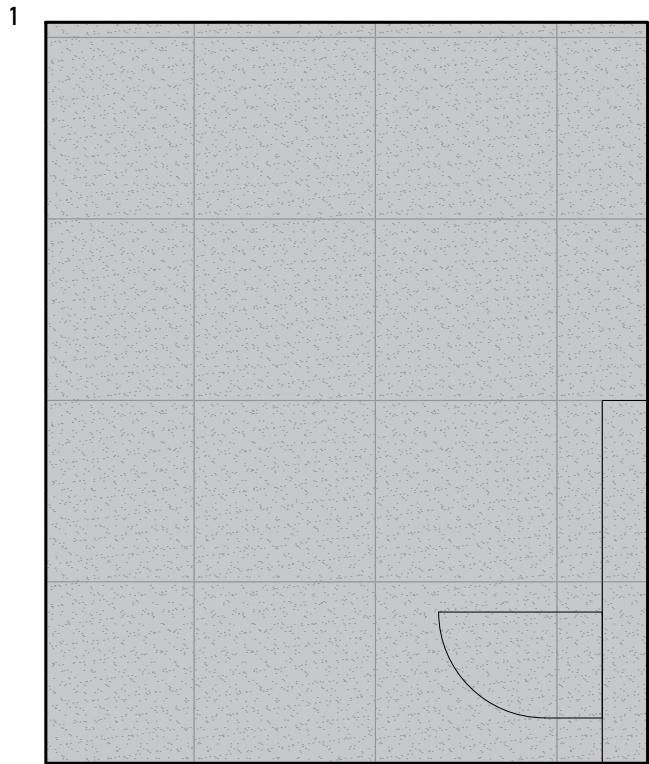


P=4,88 m²

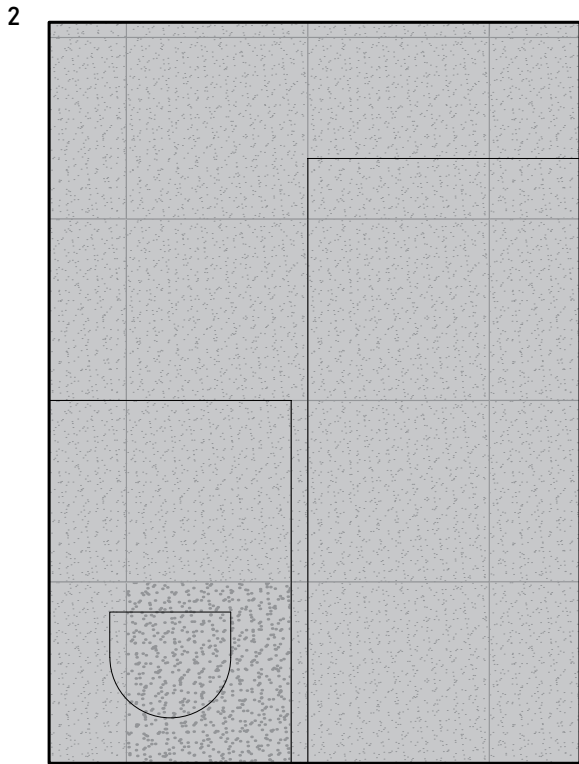


P=4,30 m²

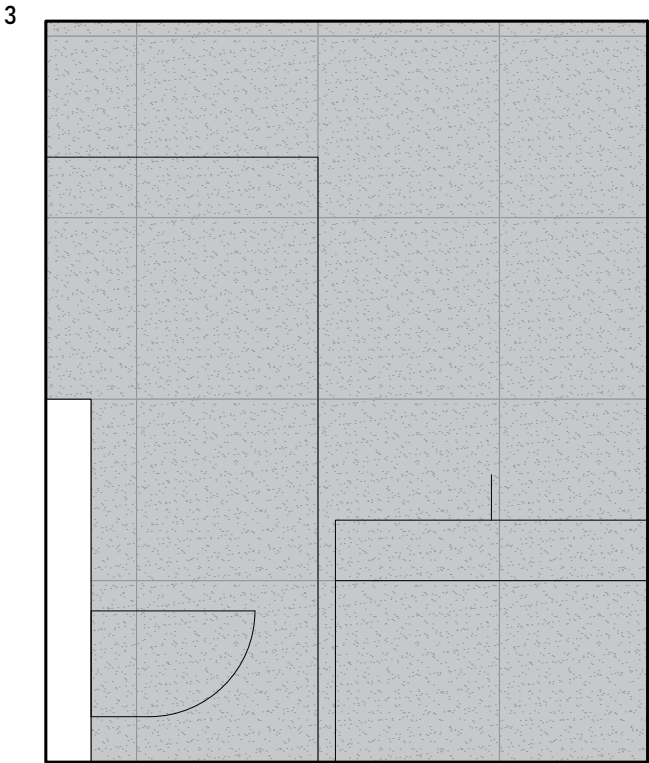

P=4,70 m²

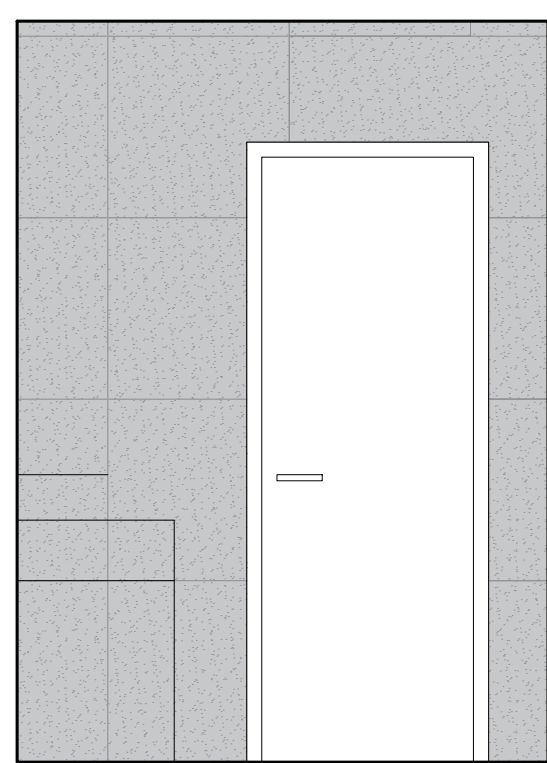

P=2,66 m²

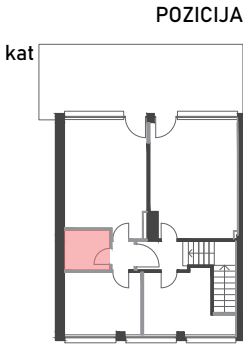


ARHITEKTRI d.o.o.
OIB:55703748803
Cvijete Zuzorić 1
10000 Zagreb
PROJEKTANT ARHITEKTURE: Rujana Bergam Marković dipl.Ing.arch.
PROJEKTANTI SURADNICI: Maja Lemac Kozlina dipl.Ing.arch.
Cvijeta Franka Škarić mag.ing.arch.
Ivona Lerga mag.ing.arch.
Aleksandar Marković dipl.Ing.arch.
GLAVNI PROJEKTANT: Rujana Bergam Marković dipl.Ing.arch.
ovlaštena arhitektica
INVESTITOR: HUMANITARNA ORGANIZACIJA
"ZAJEDNICA SUSRET"
OIB:57535412801
Cvjetno naselje II. 17/a
10000 Zagreb


IZVEDBENI PROJEKT
REKONSTRUKCIJA I ADAPTACIJA
prema Pravilniku o jednostavnim i drugim građevinama i radovima (NN12/17, 34/18, 36/19, 98/19, 31/20)
POSLOVNA GRAĐEVINA
kč.br. 4915/2 K.O. TRNJE
SHEMA OBLAGANJA
KER.PLOČICAMA_KAT

BROJ PROJEKTA: A 315-21
DATUM: 03.2021.
M.ŠERLO: 1:25
LIST: 1.03


SHEME OBLAGANJA PODOVA I ZIDOVA
SHEMA POLAGANJA KERAMIČKIH PLOČICA
KUHNJA SUTEREN

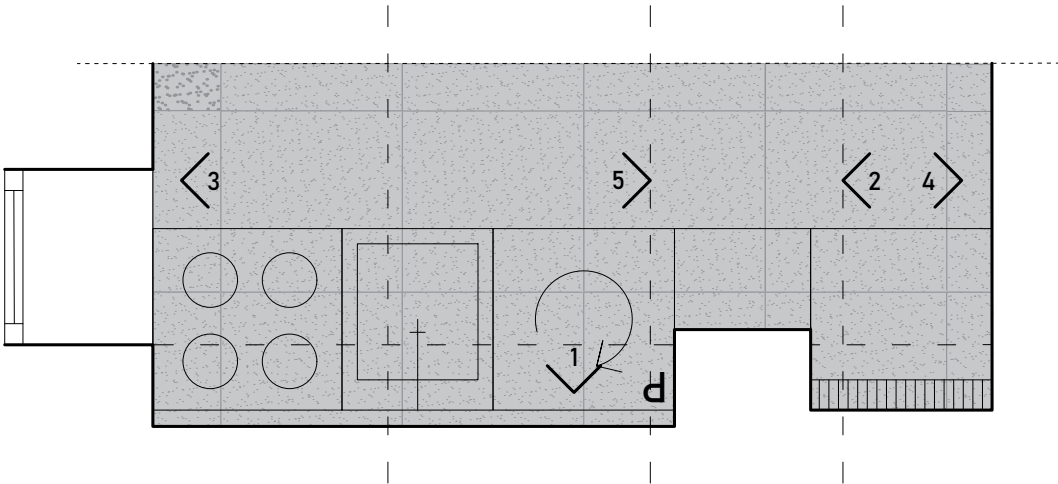

001_KUHNJA I BLAGOVANJE
tlocrt

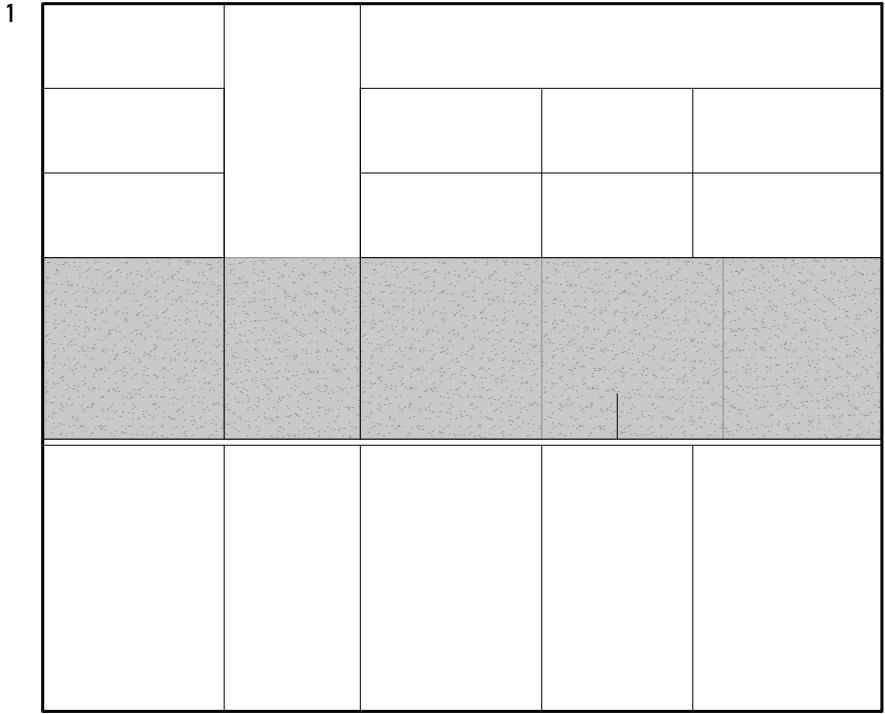


P=1,67 m²

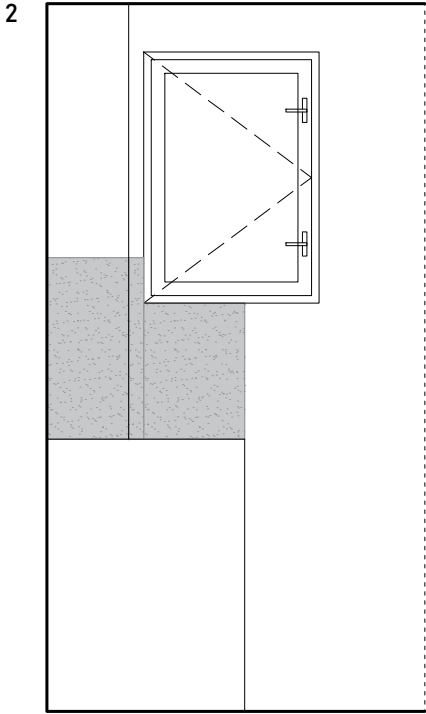


P=0,16 m² (segment polustupa)


PRAVILO POLAGANJA
Polažu se pločice dimenzija
60x60 cm i po potrebi se režu.
Zidne pločice polažu se u visini
60 cm, 90 cm od kote gotovog
poda.

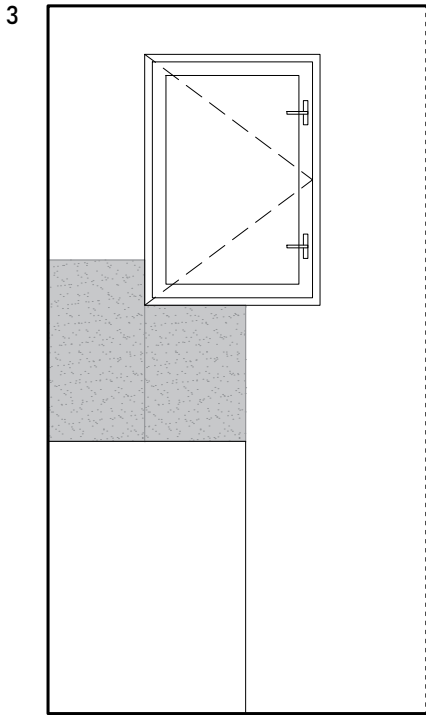


P=0,39 m²

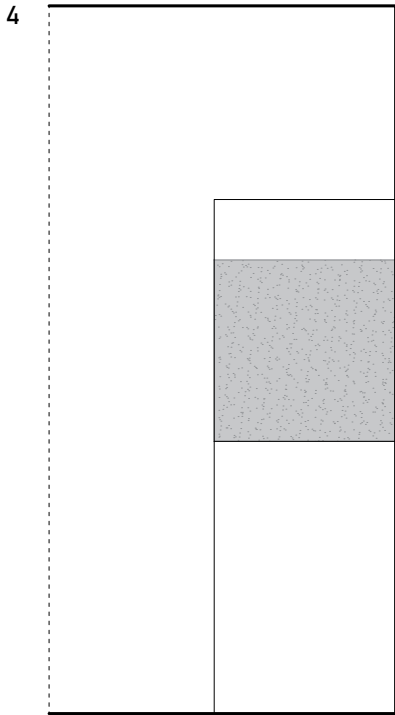

P=0,36 m²

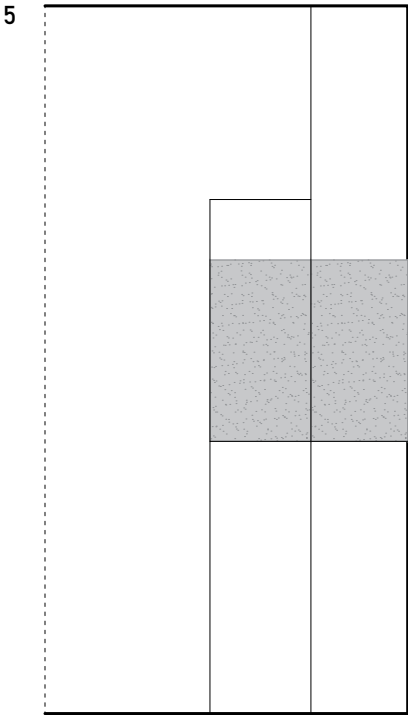

P=0,19 m² (segment polustupa)

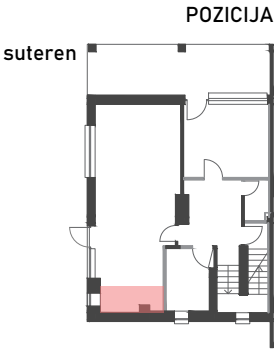

ARHITEKTRI d.o.o.
OIB:55703748803
Cvijete Zuzorić 1
10000 Zagreb

PROJEKTANT ARHITEKTURE: Rujana Bergam Marković dipl.ing.arh.
PROJEKTANTI SURADNICI: Maja Lemac Kozlina dipl.ing.arh.
Cvijeta Franka Škarić mag.ing.arch.
Ivona Lerga mag.ing.arch.
Aleksandar Marković dipl.ing.arh.

GLAVNI PROJEKTANT: Rujana Bergam Marković dipl.ing.arh.
ovlaštena arhitektica


INVESTITOR: HUMANITARNA ORGANIZACIJA
"ZAJEDNICA SUSRET"
OIB:57535412801
Cvjetno naselje II. 17/a
10000 Zagreb

FAZA: IZVEDBENI PROJEKT
ZAHVAT: REKONSTRUKCIJA I ADAPTACIJA
prema Pravilniku o jednostavnim i drugim građevinama i
radovima (NN12/17, 34/18, 36/19, 98/19, 31/20)
GRADEVINA: POSLOVNA GRADEVINA
ADRESA/LOKACIJA: k.č.br. 4915/2 K.O. TRNJE
SADRŽAJ: SHEMA OBLAGANJA
KER.PLOČICAMA_KUHNJA SU


BROJ PROJEKTA: A 315-21
DATUM: 03.2021.
M.ŠERLO: 1:25

SHEME OBLAGANJA PODOVA I ZIDOVA
SHEMA POLAGANJA KERAMIČKIH PLOČICA
KUHINJA PRIZEMLJE

PRAVILO POLAGANJA
Polazu se pločice dimenzija 60x60 cm
i po potrebi se režu.
Zidne pločice polazu se u visini 60
cm, 90 cm od kote gotovog poda.
Fuge zidnih pločica prate fuge koje su
na podu.

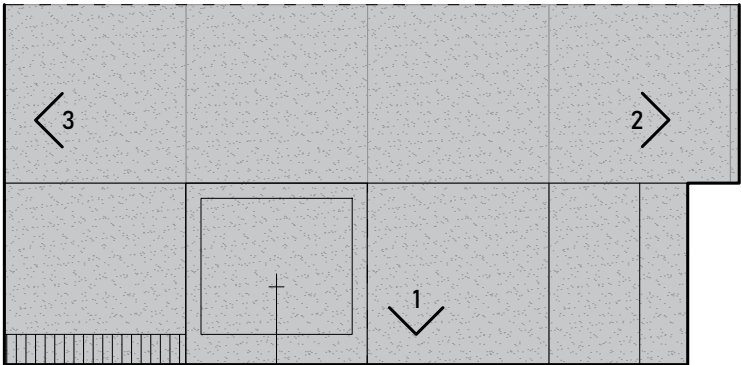


013_KUHINJA
tlocrt
P=2,87 m²

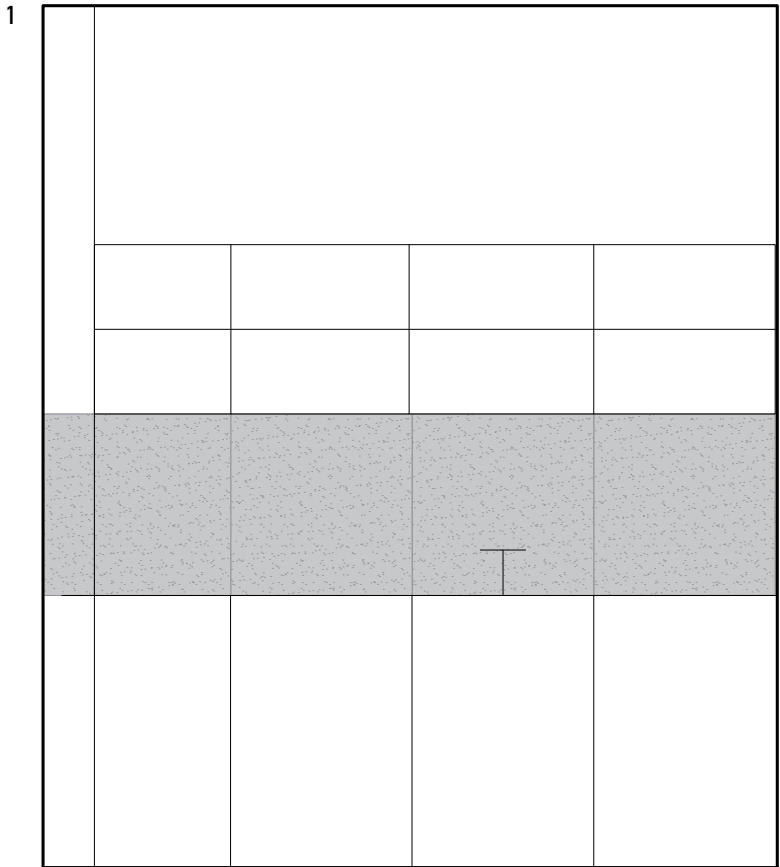


P=1,45 m²


P ukupno=5,74 m²

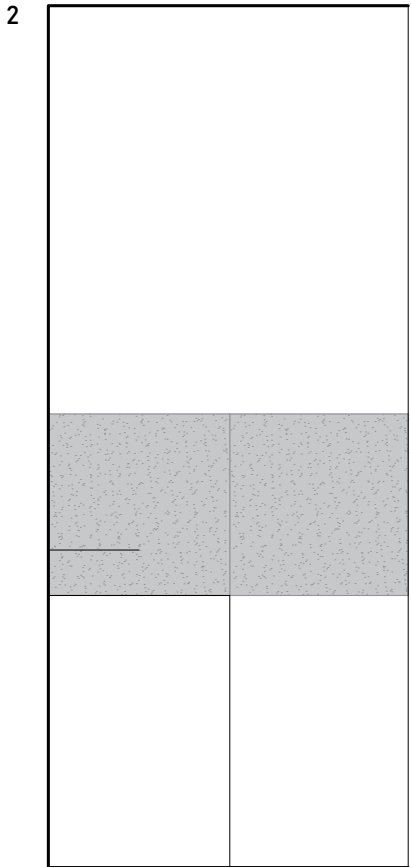

P=0,71 m²

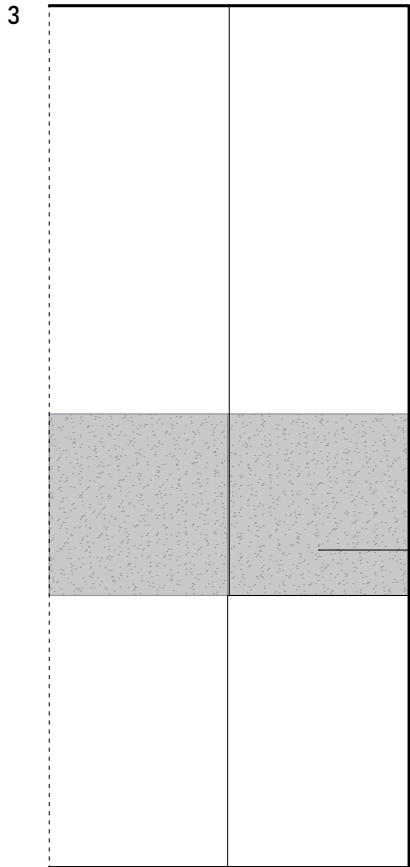

P=0,71 m²

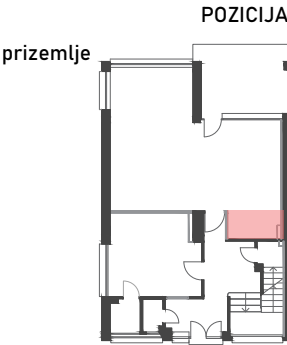

POZICIJA
prizemlje

DOKUMENTACIJU IZRAĐIO: ARHITEKTRI d.o.o.
OIB:55703748803
Cvijete Zuzorić 1
10000 Zagreb

PROJEKTANT ARHITEKTURE: Rujana Bergam Marković dipl.Ing.arch.
PROJEKTANTI SURADNICI: Maja Lemac Kozlina dipl.Ing.arch.
Cvijeta Franka Škarić mag.ing.arch.
Ivona Lerga mag.ing.arch.
Aleksandar Marković dipl.Ing.arch.

GLAVNI PROJEKTANT: Rujana Bergam Marković dipl.Ing.arch.
ovlaštena arhitektica




INVESTITOR: HUMANITARNA ORGANIZACIJA
"ZAJEDNICA SUSRET"
OIB:57535412801
Cvjetno naselje II. 17/a
10000 Zagreb

FAZA: IZVEDBENI PROJEKT
ZAHVAT: REKONSTRUKCIJA I ADAPTACIJA
prema Pravilniku o jednostavnim i drugim građevinama i
radovima (NN12/17, 34/18, 36/19, 98/19, 31/20)
GRAĐEVINA: POSLOVNA GRAĐEVINA
ADRESA/LOKACIJA: kč.br. 4915/2 K.O. TRNJE
SADRŽAJ: SHEMA OBLAGANJA
KER.PLOČICAMA_KUHINJA PRIZ.

BROJ PROJEKTA: A 315-21
DATUM: 03.2021.
M.ŠERLO: 1:25 LIST: I.05



SHEME OBLAGANJA PODOVA I ZIDOVA
SHEMA POLAGANJA KERAMIČKIH PLOČICA
SUTEREN

PRAVILO POLAGANJA
Polažu se pločice dimenzija 60x60 cm i 90x90cm i po potrebi se režu. Uzorak polaganja određuje crveno označena pločica. Uzorak polaganja za čekaonicu, mirnu sobu i kuhinju s blagovanjem određuje crveno označena pločica u čekaonici. Arhiv i spremište imaju neovisne uzorke polaganja odvojene pragovima u dimenziji svijetle širine vrata i širine dovratnika.

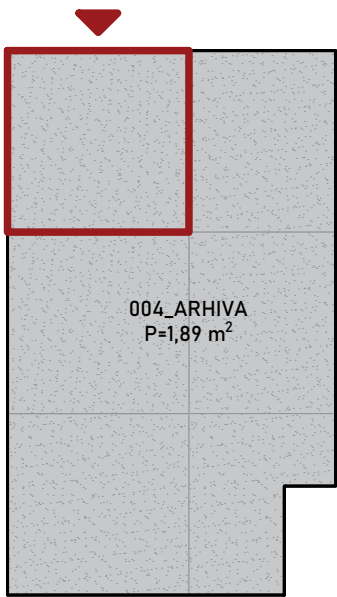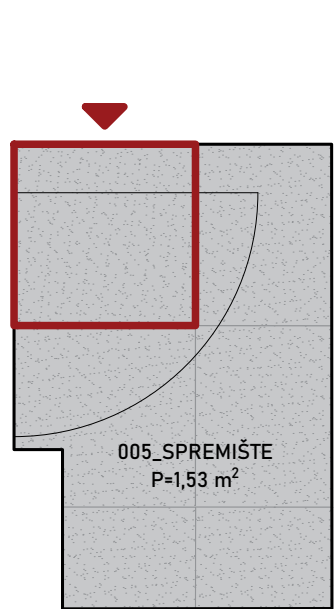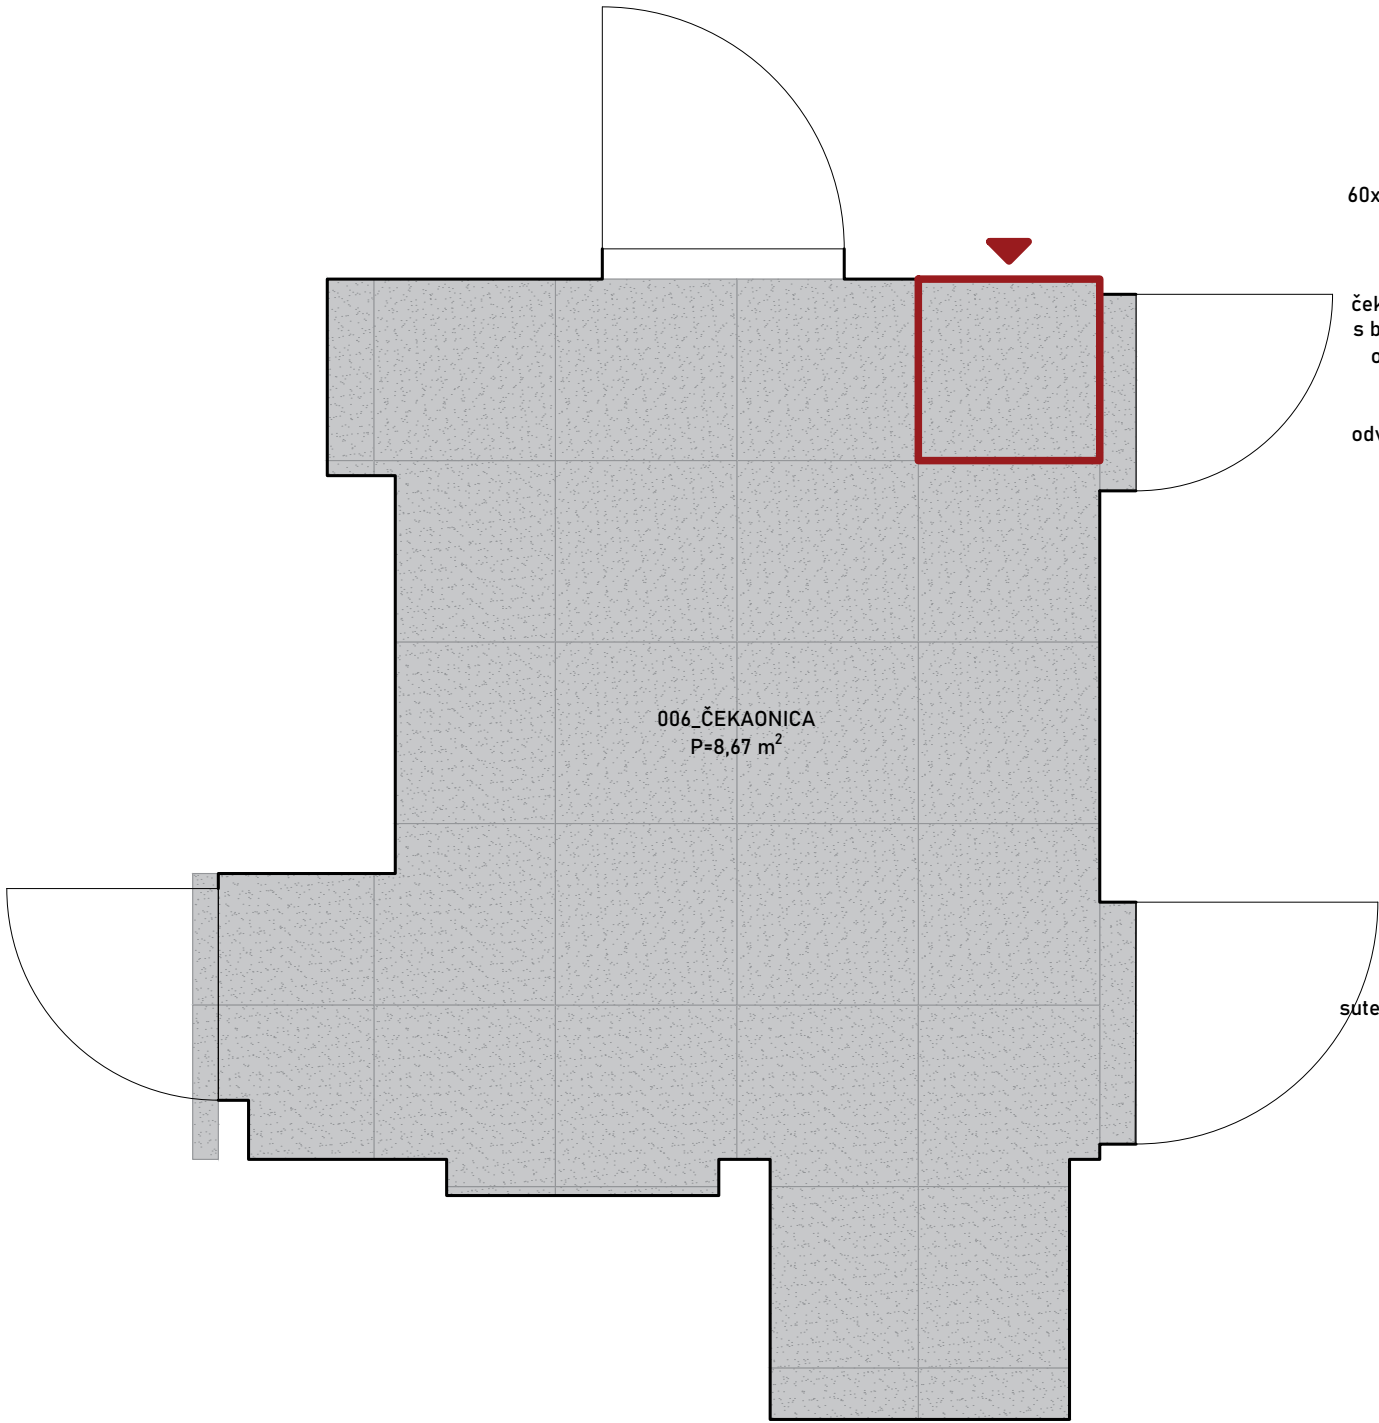

P_{ukupno} = 24,39 m²

shema opločenja na etaži

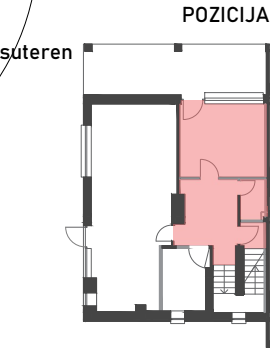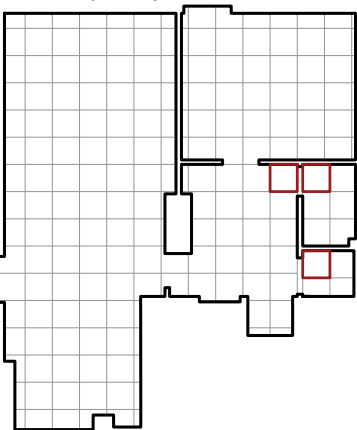

ARHITEKTURI d.o.o.
OIB:55703748803
Cvijete Zuzorić 1
10000 Zagreb

PROJEKTANT ARHITEKTURE: Rujana Bergam Marković dipl.Ling.arh.
PROJEKTANTI SURADNICI: Maja Lemac Kozlina dipl.Ling.arh.
Cvijeta Franka Škarić mag.ing.arch.
Ivona Lerga mag.ing.arch.
Aleksandar Marković dipl.Ling.arh.

GLAVNI PROJEKTANT: Rujana Bergam Marković dipl.Ling.arh.
ovlaštena arhitektica


INVESTITOR: HUMANITARNA ORGANIZACIJA
"ZAJEDNICA SUSRET"
OIB:57535412801
Cvjetno naselje II. 17/a
10000 Zagreb

FAZA: REKONSTRUKCIJA I ADAPTACIJA
ZAHVAT: prema Pravilniku o jednostavnim i drugim građevinama i radovima (NN12/17, 34/18, 36/19, 98/19, 31/20)
GRADJEVINA: POSLOVNA GRADJEVINA
ADRESA/LOKACIJA: k.č.br. 4915/2 K.O. TRNJE
SADRŽAJ: SHEME OBLAGANJA
POD_SUTEREN


BROJ PROJEKTA: A 315-21
DATUM: 03.2021.
M.ŠRLO: 1:25

LIST: 1.06

SHEME OBLAGANJA PODOVA I ZIDOVA
SHEMA POLAGANJA KERAMIČKIH PLOČICA
SUTEREN

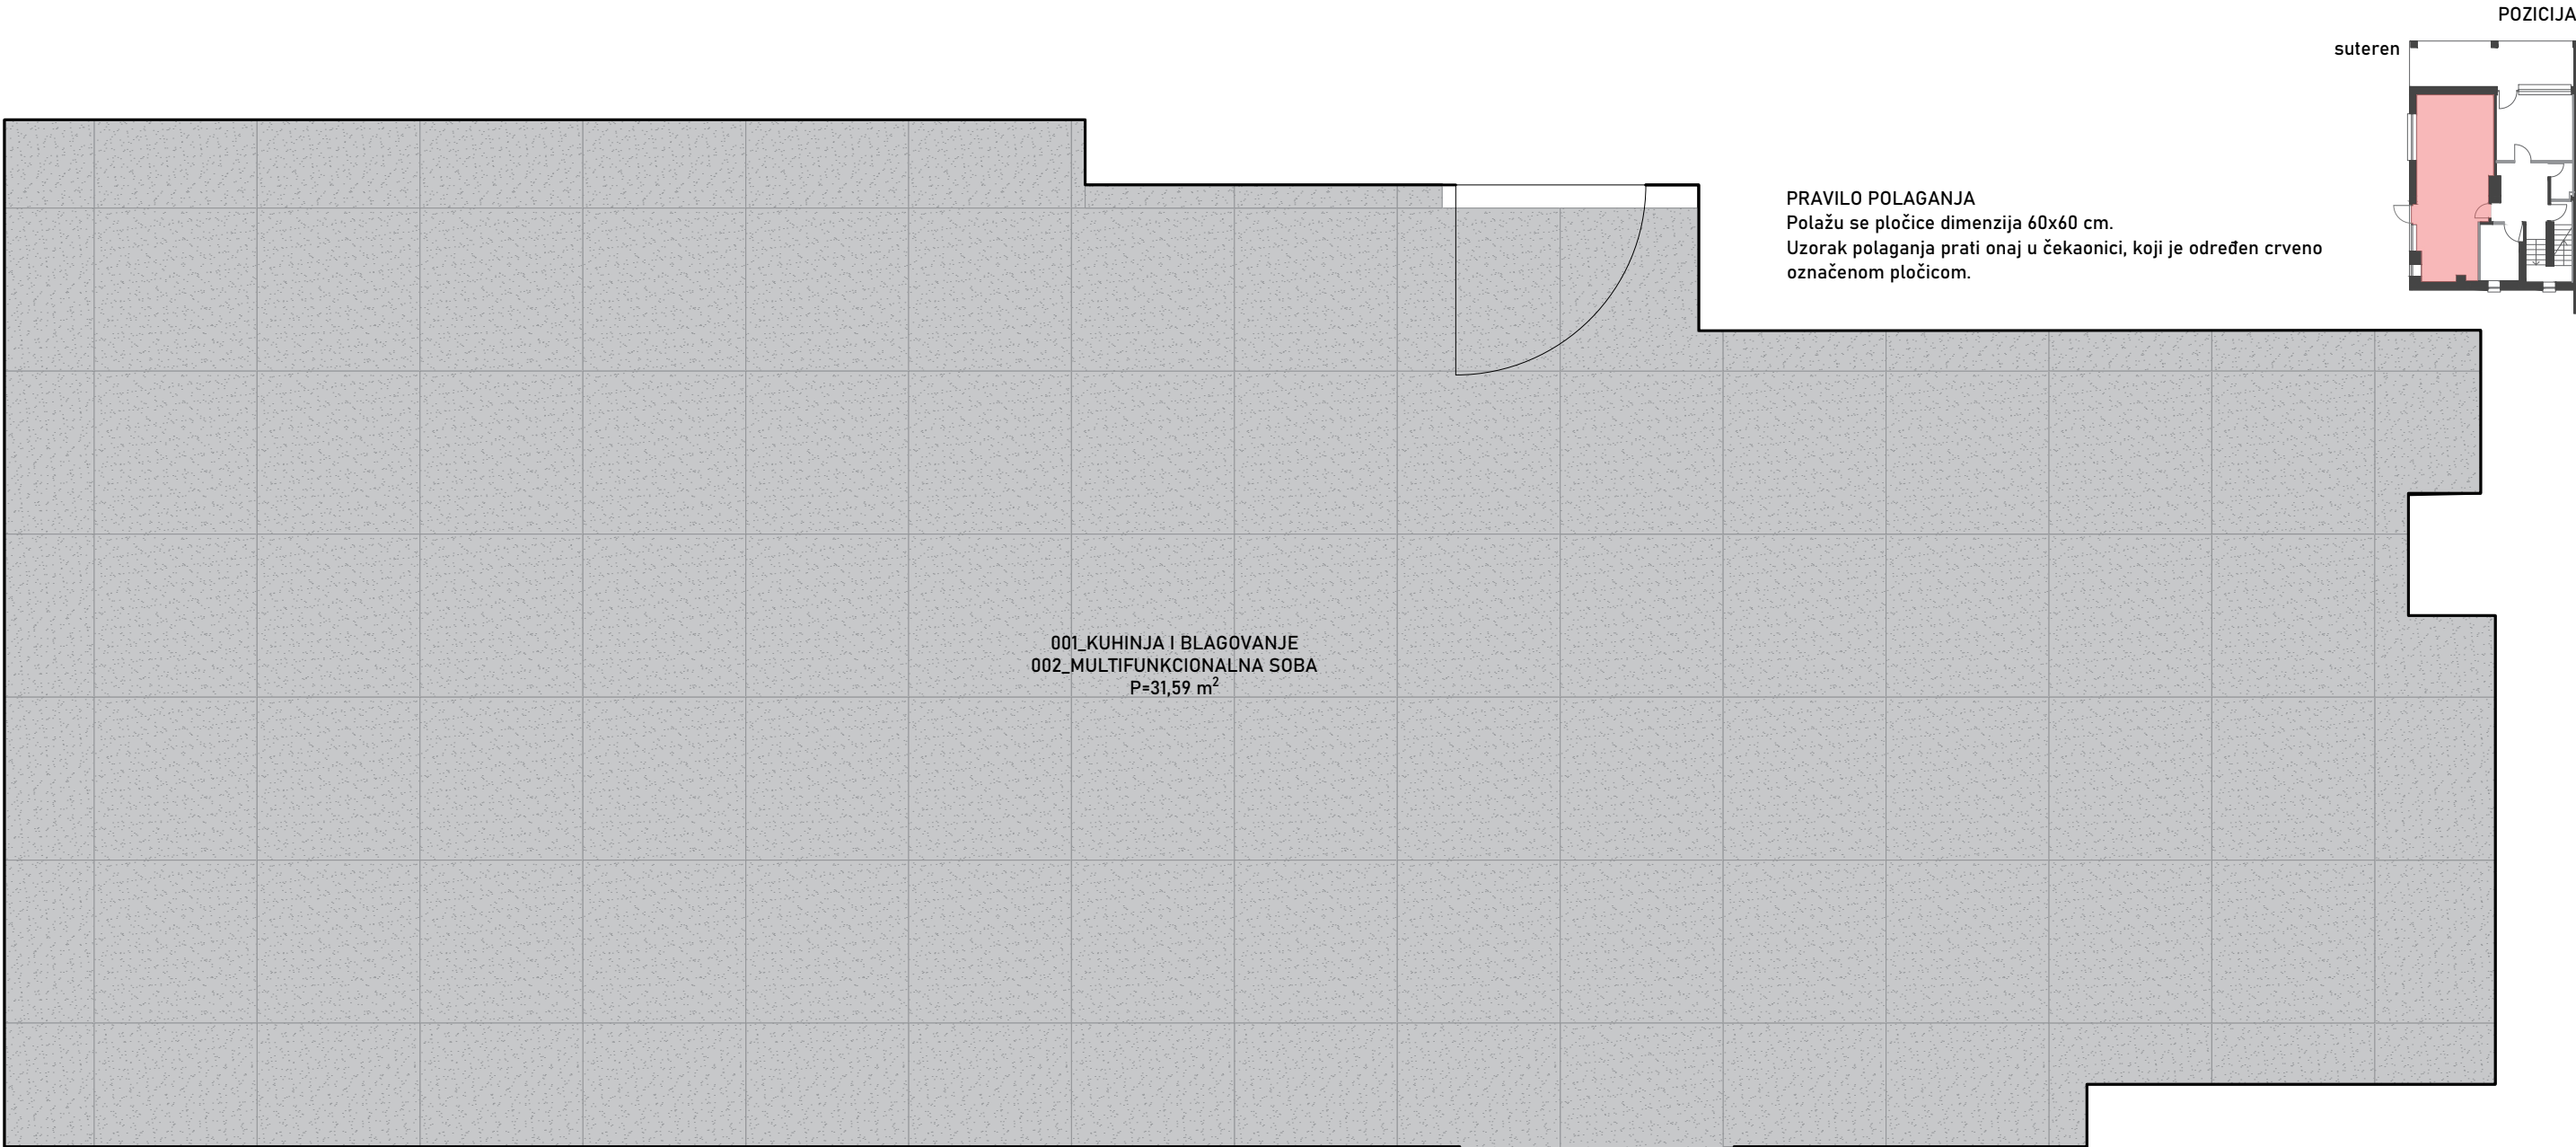

shema opločenja na etaži

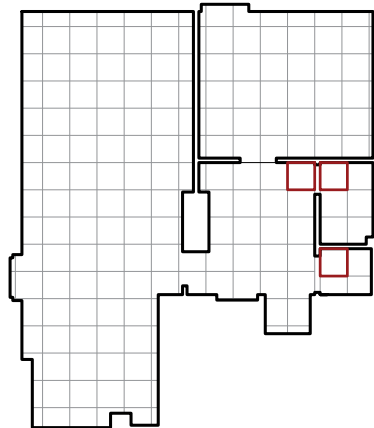

DOKUMENTACIJU IZRAĐIO: ARHITEKTRI d.o.o.
OIB:55703748803
Cvijete Zuzorić 1
10000 Zagreb

PROJEKTANT ARHITEKTURE: Rujana Bergam Marković dipl.Ling.arh.
PROJEKTANTI SURADNICI: Maja Lemac Kozlina dipl.Ling.arh.
Cvijeta Franka Škarić mag.ing.arch.
Ivona Lerga mag.ing.arch.
Aleksandar Marković dipl.Ling.arh.

GLAVNI PROJEKTANT: Rujana Bergam Marković dipl.Ling.arh.
ovlaštena arhitektica

INVESTITOR: HUMANITARNA ORGANIZACIJA
"ZAJEDNICA SUSRET"
OIB:57535412801
Cvjetno naselje II. 17/a
10000 Zagreb

FAZA: IZVEDBENI PROJEKT

ZAHVAT: REKONSTRUKCIJA I ADAPTACIJA
prema Pravilniku o jednostavnim i drugim građevinama i
radovima (NN12/17, 34/18, 36/19, 98/19, 31/20)

GRAĐEVINA: POSLOVNA GRAĐEVINA
kč.br. 4915/2 K.O. TRNJE

ADRESA/LOKACIJA: SHEME OBLAGANJA
POD_SUTEREN

SADRŽAJ:


BROJ PROJEKTA: A 315-21
DATUM: 03.2021.
M.ŠERLO: 1:25

LIST:



1.07

SHEME OBLAGANJA PODOVA I ZIDOVA
SHEMA POLAGANJA KERAMIČKIH PLOČICA
POD - PRIZEMLJE

PRAVILO POLAGANJA
Polažu se pločice dimenzija
60x60 cm i po potrebi se režu.
Zidne pločice polažu se u visini
60 cm, 90 cm od kote gotovog
poda. Fuge zidnih pločica prate
fuge koje su na podu.

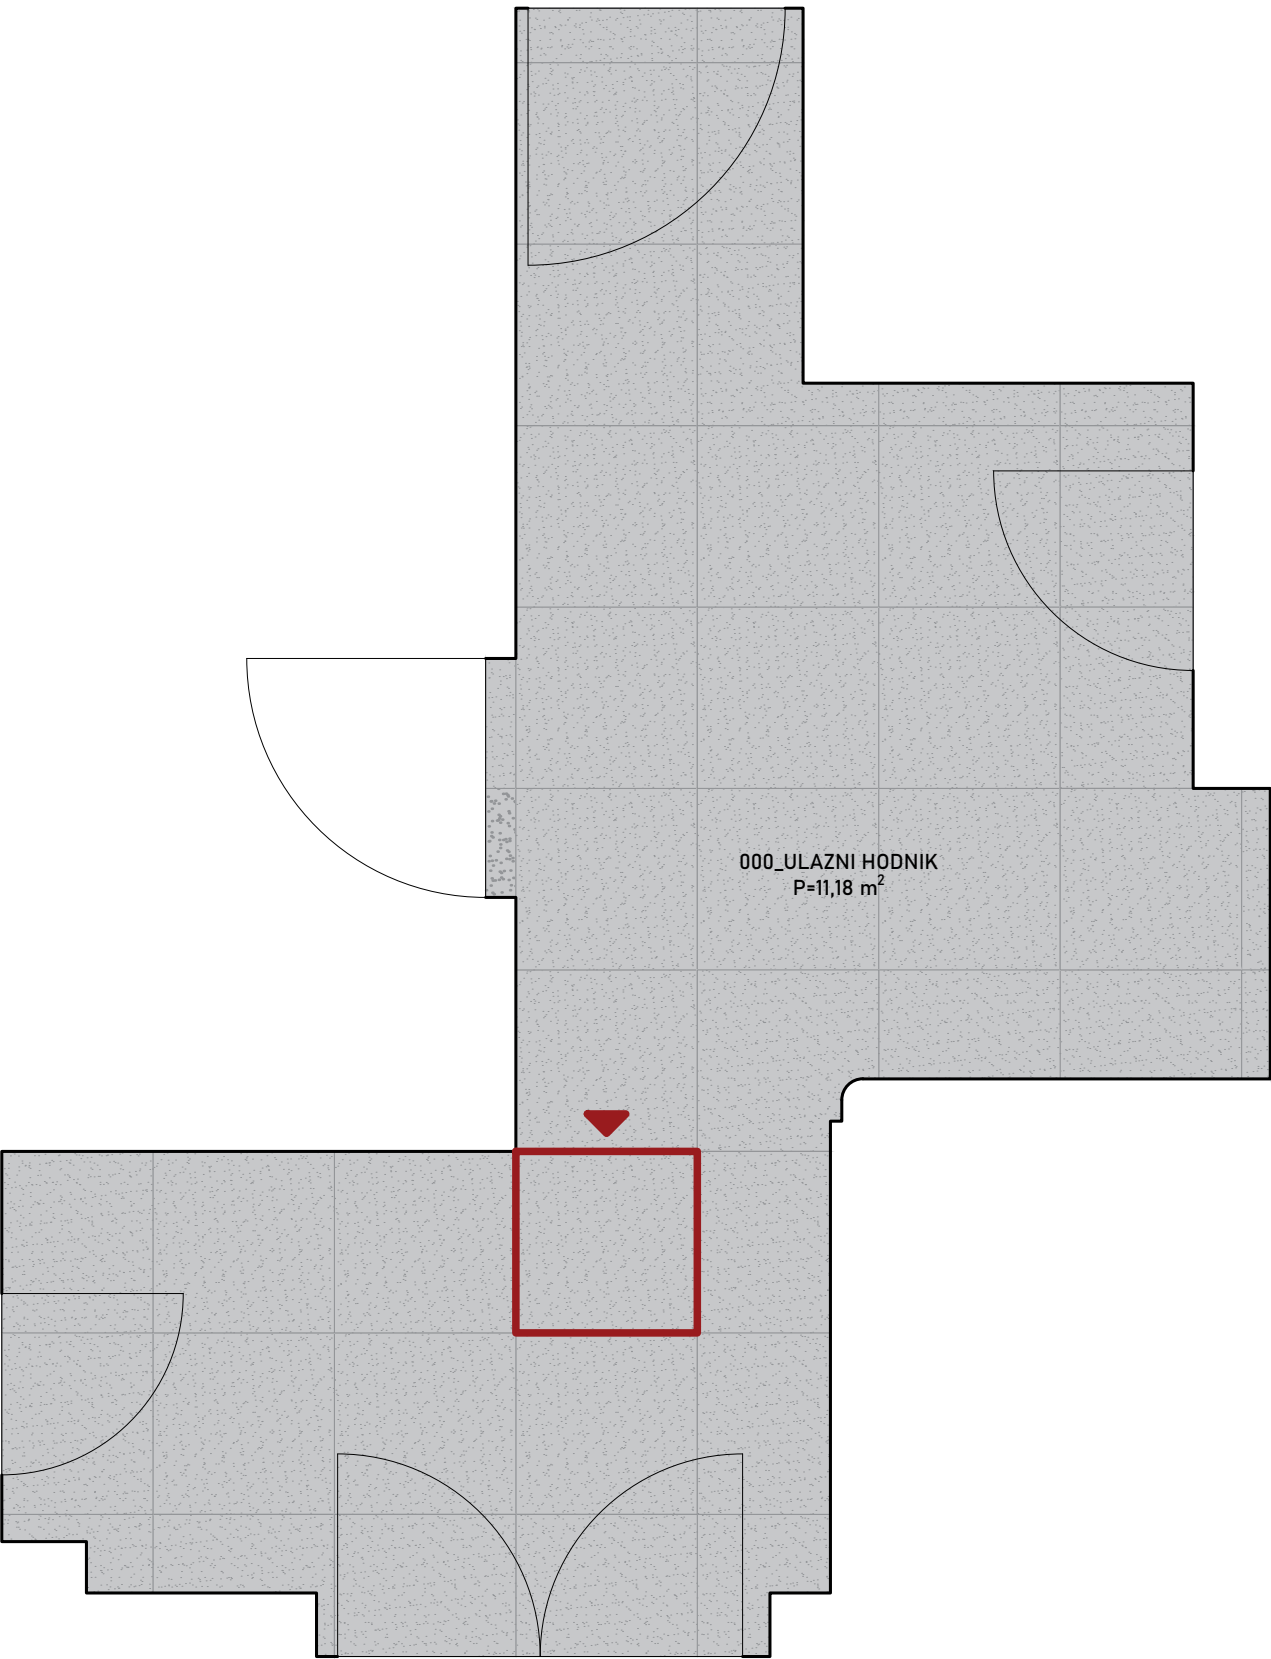

P ukupno=24,66 m²

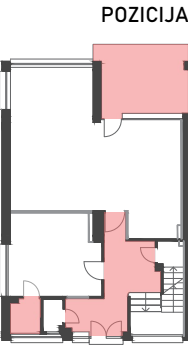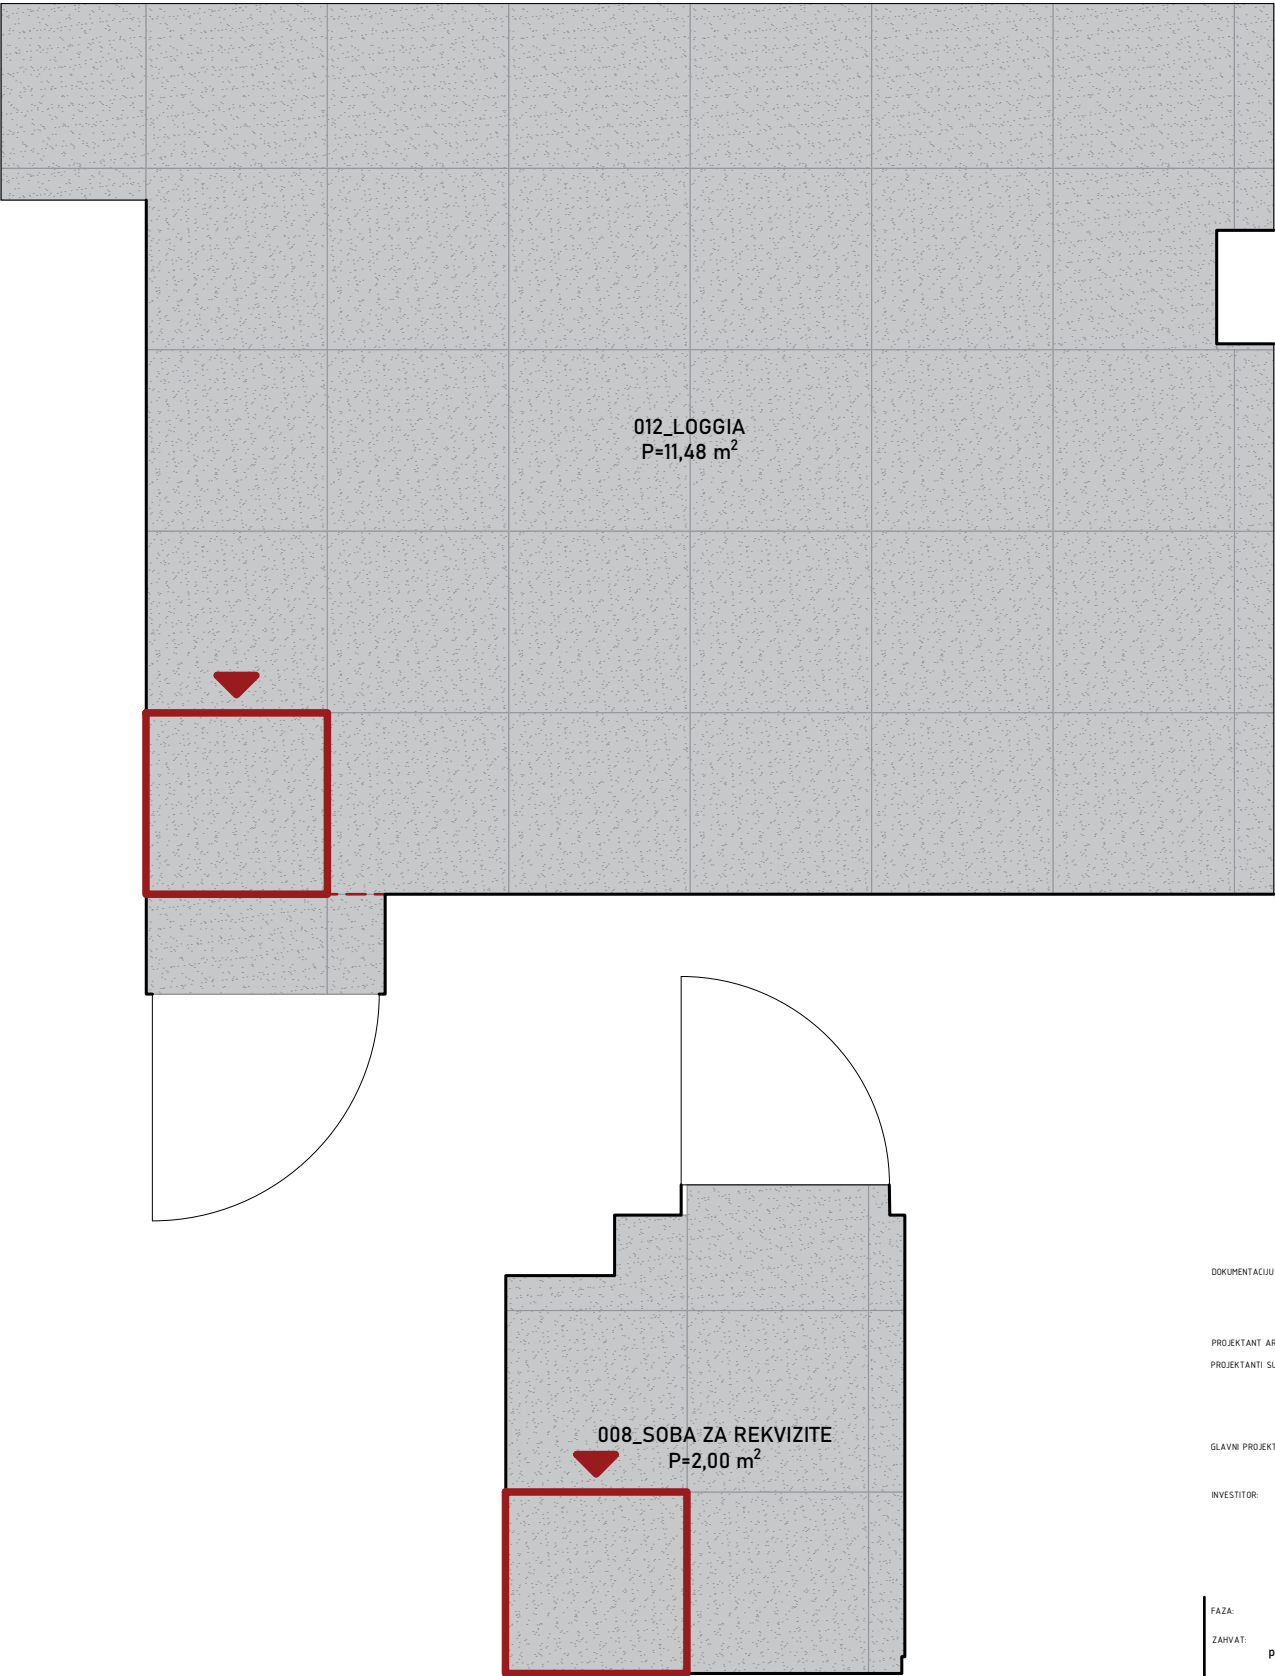

ARHITEKTRI d.o.o.
OIB:55703748803
Cvijete Zuzorić 1
10000 Zagreb

PROJEKTANT ARHITEKTURE: Rujana Bergam Marković dipl.Ling.arh.
PROJEKTANTI SURADNICI: Maja Lemac Kozlina dipl.Ling.arh.
Cvijeta Franka Škarić mag.ing.arch.
Ivona Lerga mag.ing.arch.
Aleksandar Marković dipl.Ling.arh.

GLAVNI PROJEKTANT: Rujana Bergam Marković dipl.Ling.arh.
ovlaštena arhitektica

INVESTITOR: HUMANITARNA ORGANIZACIJA
"ZAJEDNICA SUSRET"
OIB:57535412801
Cvjetno naselje II. 17/a
10000 Zagreb


FAZA: REKONSTRUKCIJA I ADAPTACIJA
ZAHVAT: prema Pravilniku o jednostavnim i drugim građevinama i radovima (NN112/17, 34/18, 36/19, 98/19, 31/20)
POSLOVNA GRAĐEVINA
kč.br. 4915/2 K.O. TRNJE
SHEME OBLAGANJA
SADRŽAJ: KER.PLOČICAMA_PRIZEMLJE

BROJ PROJEKTA: A 315-21
DATUM: 03.2021.
M.ŠERLO: 1:25


LIST: 1.08

SHEME OBLAGANJA PODOVA I ZIDOVA
SHEMA POLAGANJA KERAMIČKIH PLOČICA
BALKON KAT

POZICIJA

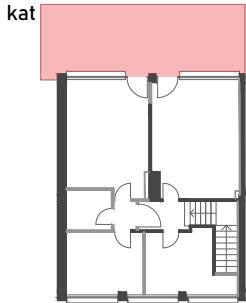

PRAVILO POLAGANJA
Polažu se pločice dimenzija 60x60 cm i po potrebi se režu.

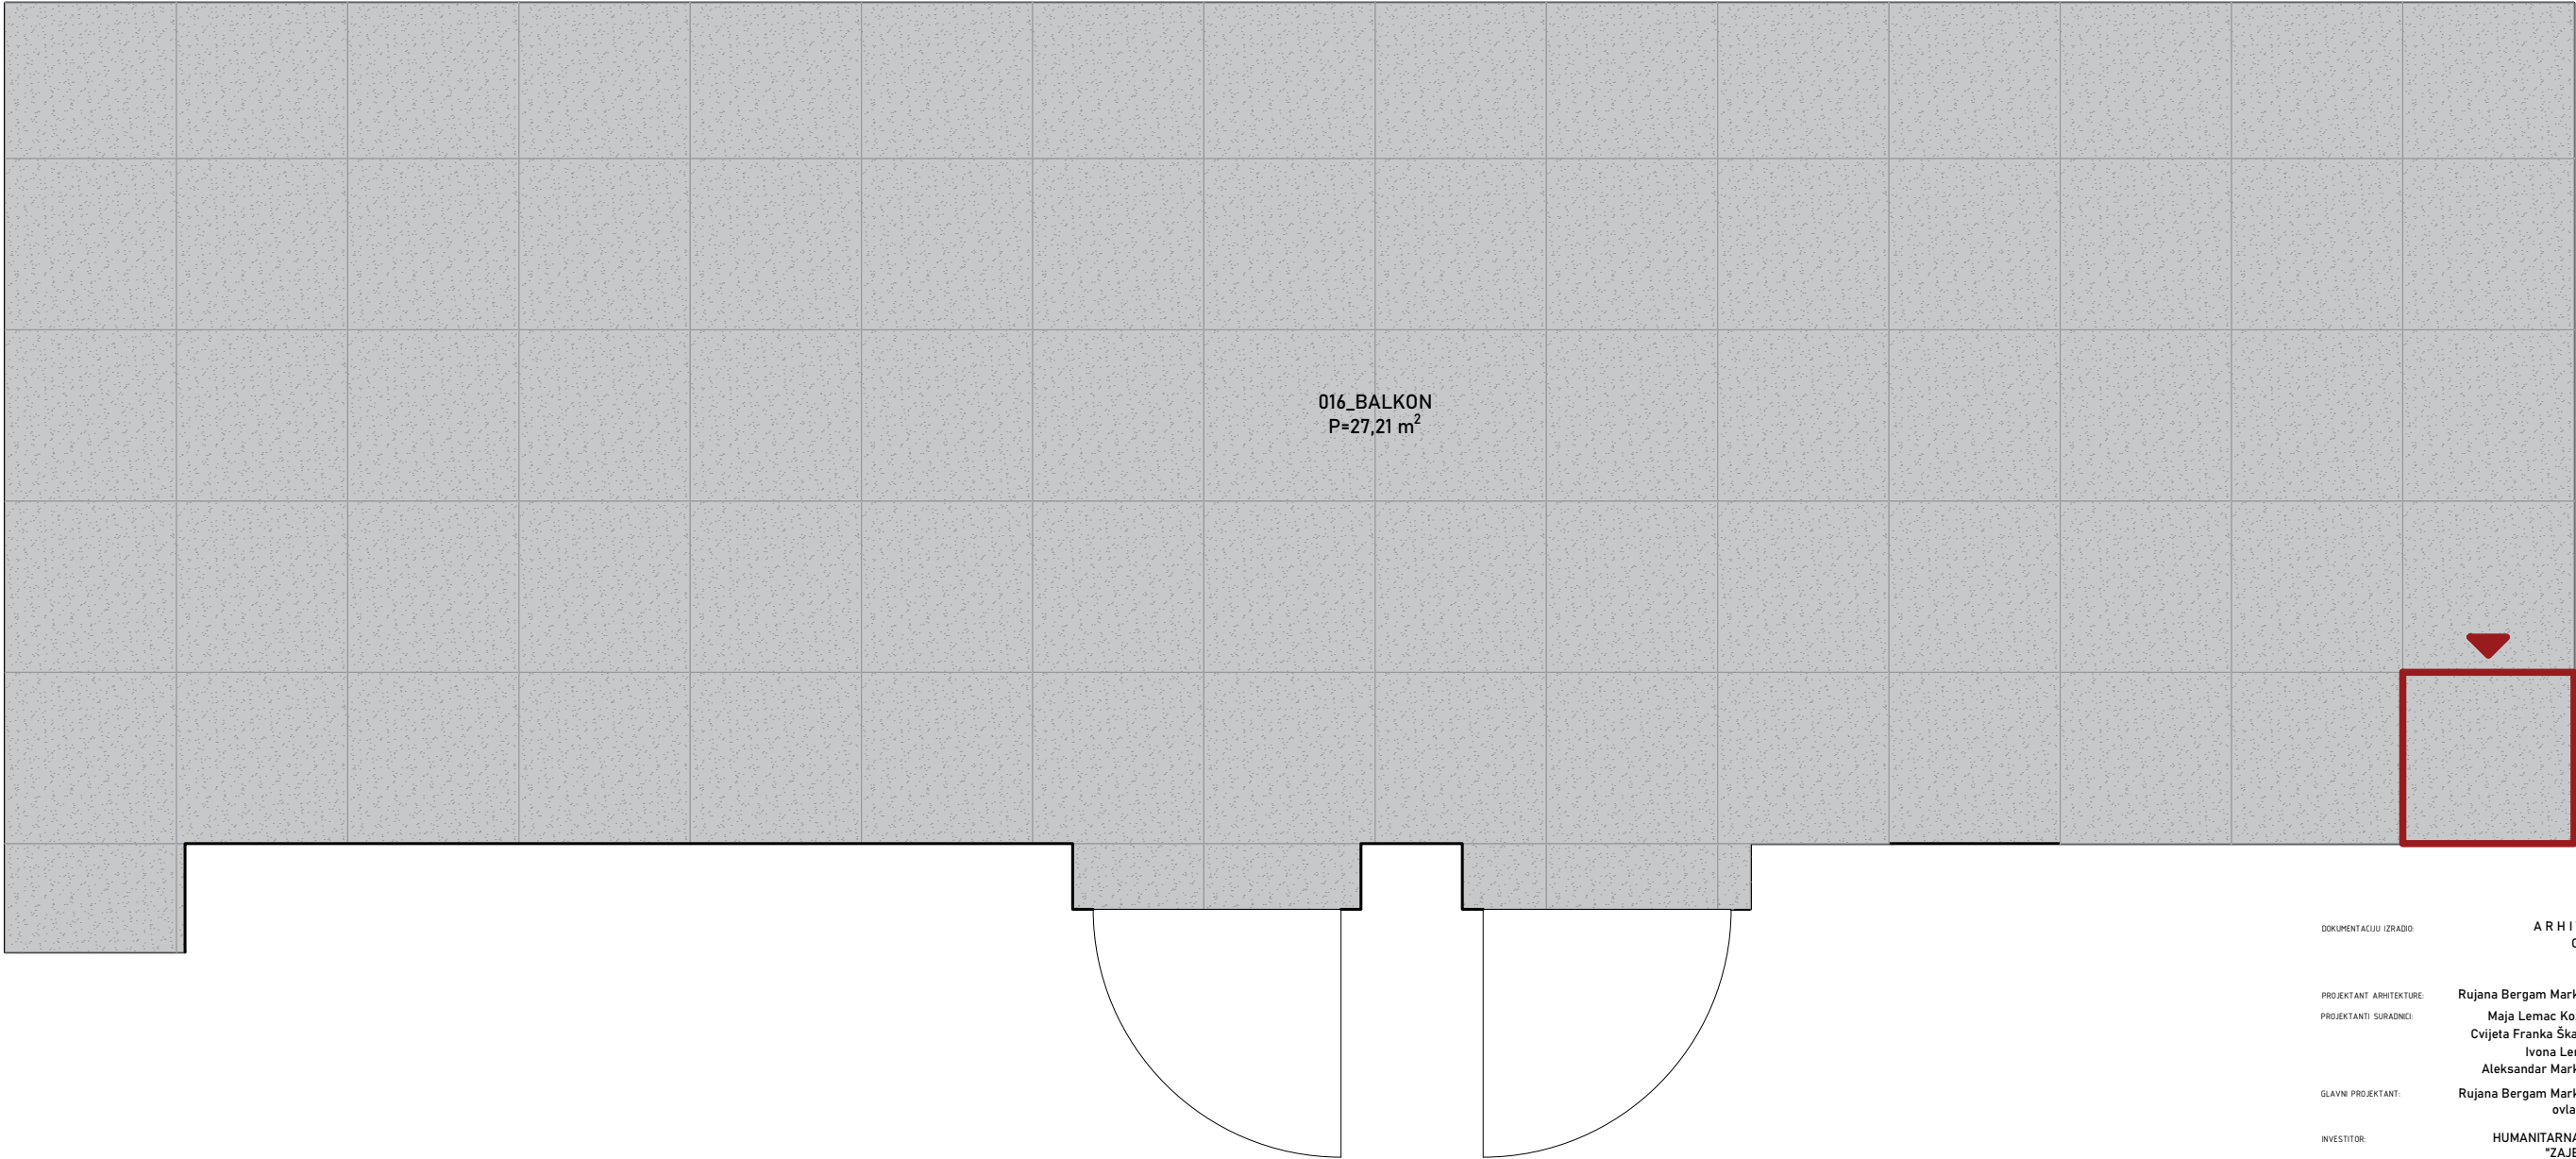

DOKUMENTACIJU IZRAĐIO: ARHITEKTRI d.o.o.
OIB:55703748803
Cvijete Zuzorić 1
10000 Zagreb

PROJEKTANT ARHITEKTURE: Rujana Bergam Marković dipl.Ling.arh.
PROJEKTANTI SURADNICI: Maja Lemac Kozlina dipl.Ling.arh.
Cvijeta Franka Škarić mag.ing.arch.
Ivona Lerga mag.ing.arch.
Aleksandar Marković dipl.Ling.arh.

GLAVNI PROJEKTANT: Rujana Bergam Marković dipl.Ling.arh.
ovlaštena arhitektica

INVESTITOR: HUMANITARNA ORGANIZACIJA
"ZAJEDNICA SUSRET"
OIB:57535412801
Cvjetno naselje II. 17/a
10000 Zagreb

FAZA: IZVEDBENI PROJEKT



ZAHVAT: REKONSTRUKCIJA I ADAPTACIJA
prema Pravilniku o jednostavnim i drugim građevinama i
radovima (NN12/17, 34/18, 36/19, 98/19, 31/20)

GRAĐEVINA: POSLOVNA GRAĐEVINA
kč.br. 4915/2 K.O. TRNJE

ADRESA/LOKACIJA: SHEME OBLAGANJA
KER.PLOČICAMA_KAT


SADRŽAJ:

BROJ PROJEKTA: A 315-21
DATUM: 03.2021.
M.ŠERLO: 1:25 LIST: 1.09

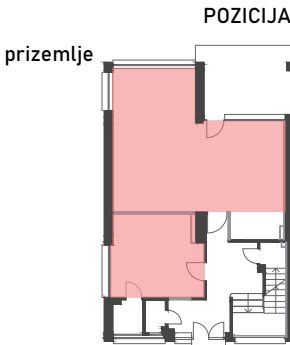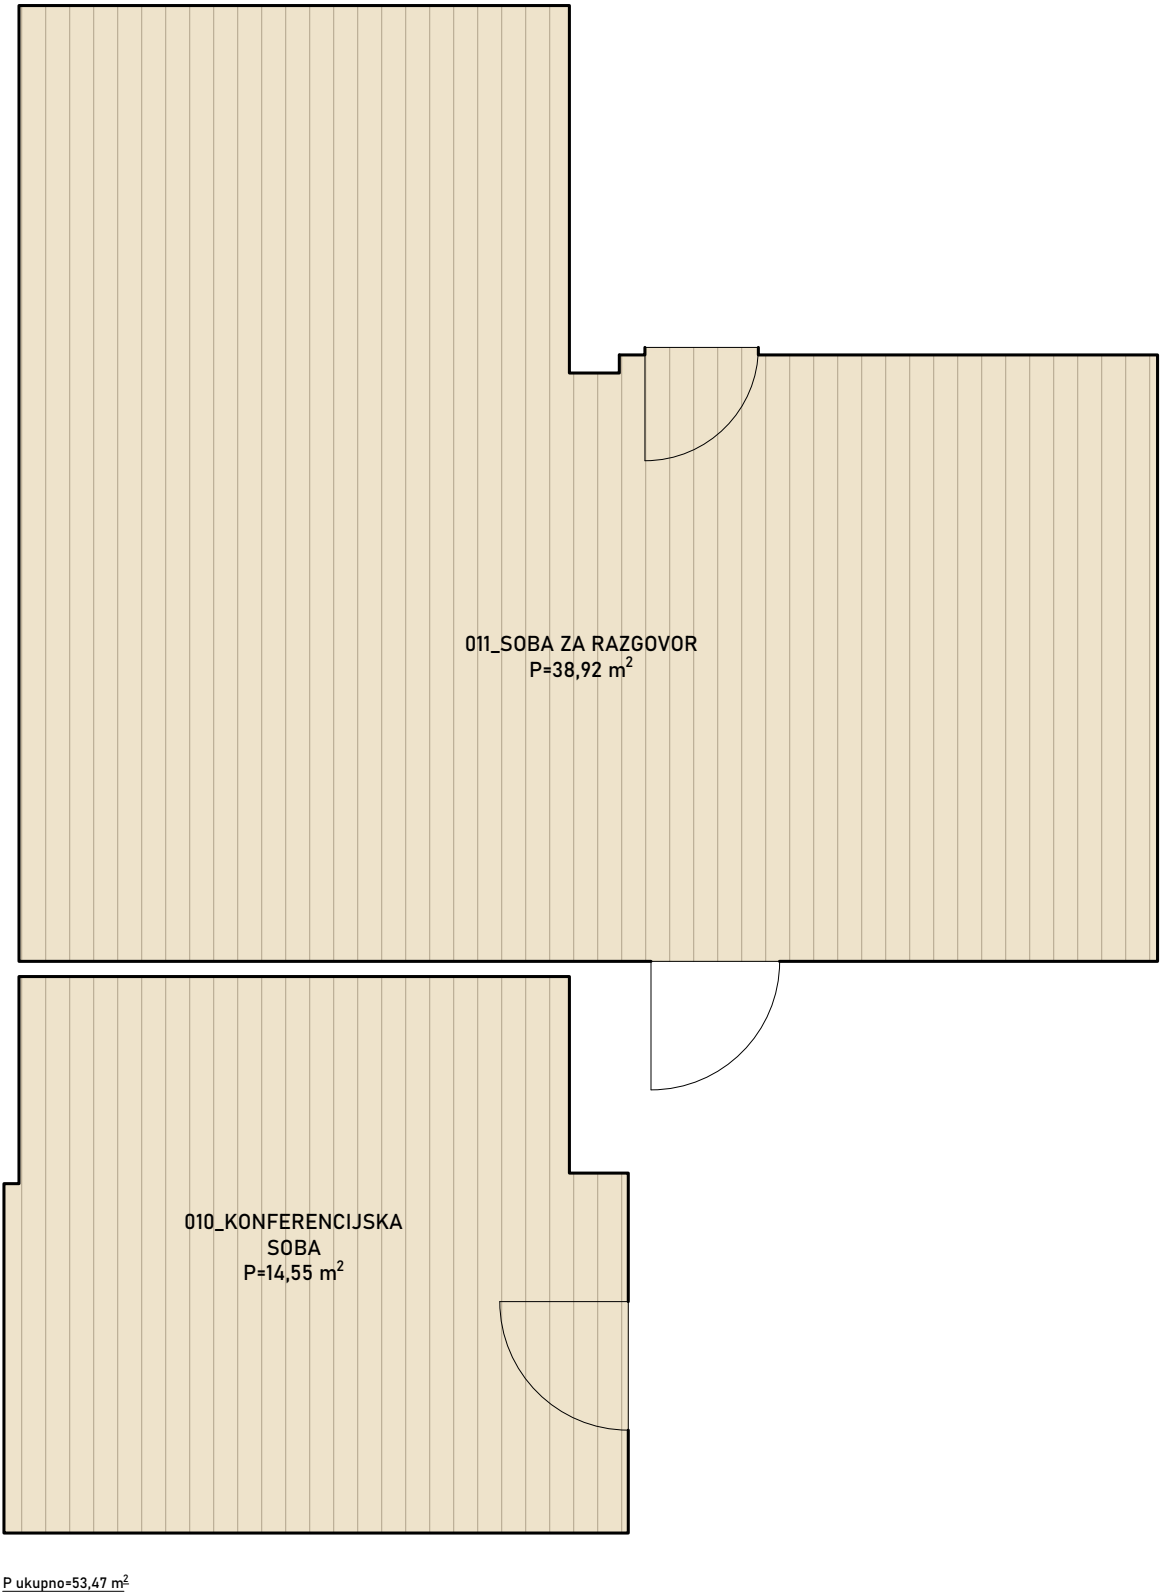


DOKUMENTACIJU IZRAĐIO:	ARHITEKTRI d.o.o. OIB:55703748803 Cvijete Zuzorić 1 10000 Zagreb
PROJEKTANT ARHITEKTURE:	Rujana Bergam Marković dipl.Ling.arh.
PROJEKTANTI SURADNICI:	Maja Lemac Kozlina dipl.Ling.arh. Cvijeta Franka Škarić mag.ing.arch. Ivona Lerga mag.ing.arch. Aleksandar Marković dipl.Ling.arh.
GLAVNI PROJEKTANT:	Rujana Bergam Marković dipl.Ling.arh. ovlaštena arhitektica
INVESTITOR:	HUMANITARNA ORGANIZACIJA "ZAJEDNICA SUSRET" OIB:57535412801 Cvjetno naselje II. 17/a 10000 Zagreb

FAZA:	IZVEDBENI PROJEKT
ZAHVAT:	REKONSTRUKCIJA I ADAPTACIJA prema Pravilniku o jednostavnim i drugim građevinama i radovima (NN12/17, 34/18, 36/19, 98/19, 31/20)
GRAĐEVINA:	POSLOVNA GRAĐEVINA
ADRESA/LOKACIJA:	kč.br. 4915/2 K.O. TRNJE
SADRŽAJ:	SHEME POLAGANJA PARKETA_PRIZEMLJE
BROJ PROJEKTA:	A 315-21
DATUM:	03.2021.
MJERILO:	1:50
LIST:	

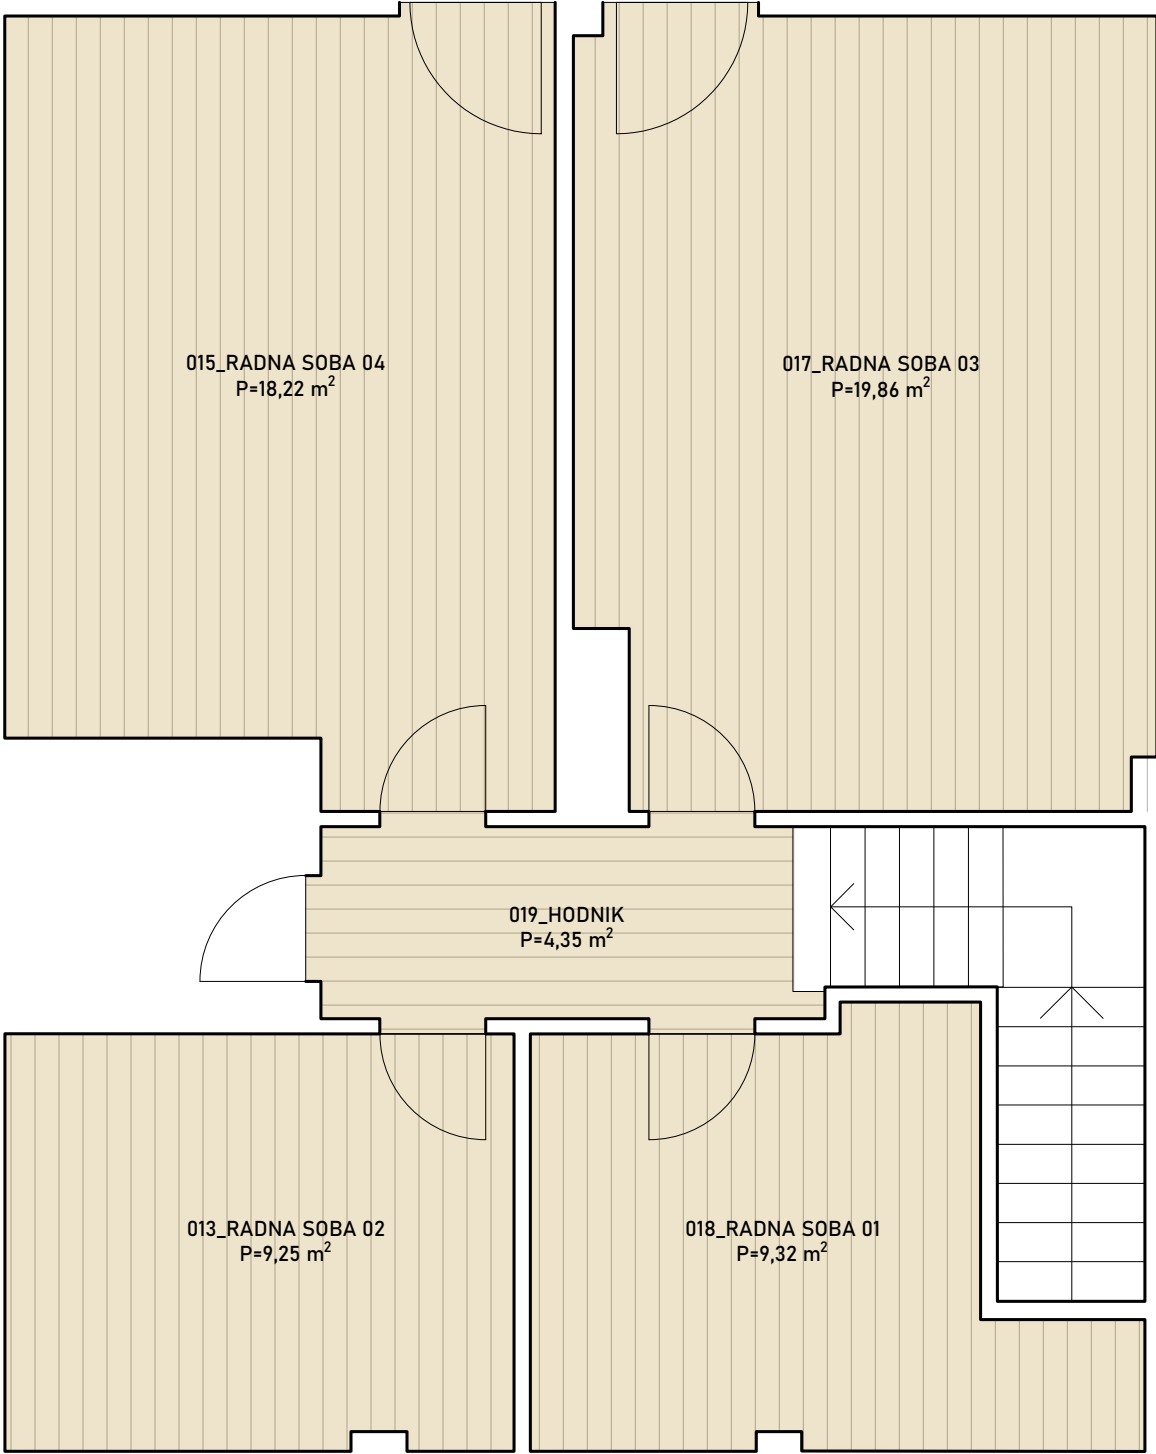

P ukupno=61,53 m²

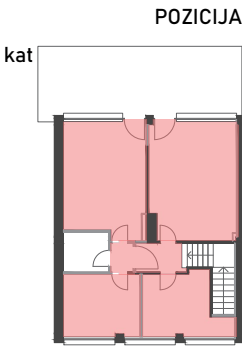


DOKUMENTACIJU IZRADIO:	ARHITEKTRI d.o.o. OIB:55703748803 Cvijete Zuzorić 1 10000 Zagreb
PROJEKTANT ARHITEKTURE:	Rujana Bergam Marković dipl.Ling.arh.
PROJEKTANTI SURADNICI:	Maja Lemac Kozlina dipl.Ling.arh. Cvijeta Franka Škarić mag.ing.arch. Ivona Lerga mag.ing.arch. Aleksandar Marković dipl.Ling.arh.
GLAVNI PROJEKTANT:	Rujana Bergam Marković dipl.Ling.arh. ovlaštena arhitektica
INVESTITOR:	HUMANITARNA ORGANIZACIJA "ZAJEDNICA SUSRET" OIB:57535412801 Cvjetno naselje II. 17/a 10000 Zagreb

FAZA:	IZVEDBENI PROJEKT
ZAHVAT:	REKONSTRUKCIJA I ADAPTACIJA prema Pravilniku o jednostavnim i drugim građevinama i radovima (NN12/17, 34/18, 36/19, 98/19, 31/20)
GRADEVINA:	POSLOVNA GRAĐEVINA
ADRESA/LOKACIJA:	kč.br. 4915/2 K.O. TRNJE
SADRŽAJ:	SHEME POLAGANJA PARKETA - KAT
BROJ PROJEKTA:	A 315-21
DATUM:	03.2021.
MJERILO:	1:50
LIST:	

SHEME VANJSKOG POPLOČENJA
PRIZEMLJE

NAZIV	POVRŠINA (tlocrt, pogledi)		OBRADA
rampa	29.7 m ²		kulir ploče
parking	114.4 m ²		kulir ploče
staza 1	5.2 m ²		kulir ploče
staza 2	16.0 m ²		kulir ploče
staza 3	10.5 m ²		kulir ploče
terasa	17.8 m ²		kulir ploče
stubište 1	2.4 m ²	2.7 m ²	kulir in situ
stubište 2	2.8 m ²	5.0 m ²	kulir in situ
prilazni podest	5.5 m ²	2.7 m ²	kulir ploče
podest prizemlja	6.0 m ²	1.0 m ²	kulir in situ

 POČETNA PLOČA
 OSI

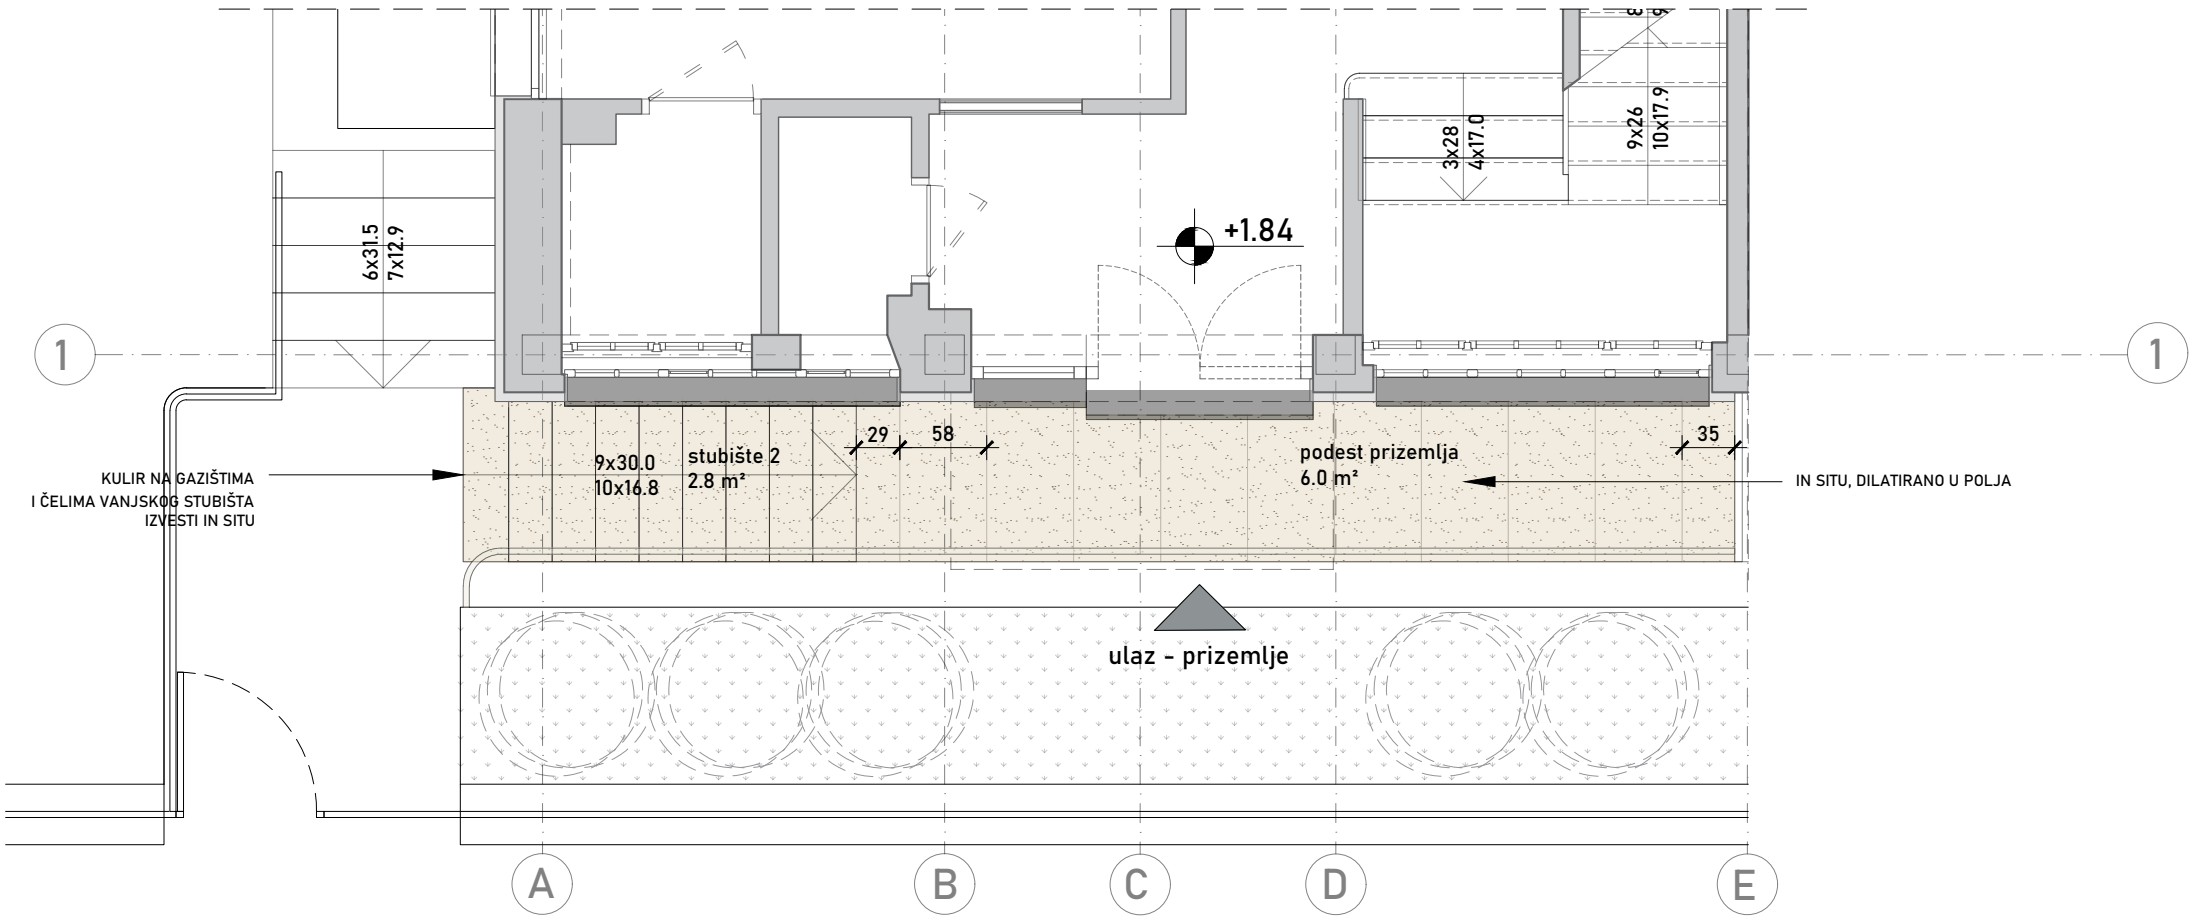

DOKUMENTACIJU IZRAĐIO: ARHITEKTRI d.o.o.
OIB:55703748803
Cvijete Zuzorić 1
10000 Zagreb

PROJEKTANT ARHITEKTURE: Rujana Bergam Marković dipl.Ling.arh.
PROJEKTANTI SURADNICI: Maja Lemac Kozlina dipl.Ling.arh.
Cvijeta Franka Škarić mag.ing.arch.
Ivona Lerga mag.ing.arch.
Aleksandar Marković dipl.Ling.arh.

GLAVNI PROJEKTANT: Rujana Bergam Marković dipl.Ling.arh.
ovlaštena arhitektica


INVESTITOR: HUMANITARNA ORGANIZACIJA
"ZAJEDNICA SUSRET"
OIB:57535412801
Cvjetno naselje II. 17/a
10000 Zagreb

FAZA: IZVEDBENI PROJEKT
ZAHVAT: REKONSTRUKCIJA I ADAPTACIJA
prema Pravilniku o jednostavnim i drugim građevinama i
radovima (NN12/17, 34/18, 36/19, 98/19, 31/20)
GRAĐEVINA: POSLOVNA GRAĐEVINA
ADRESA/LOKACIJA: kč.br. 4915/2 K.O. TRNJE
SADRŽAJ: SCHEME VANJSKOG
OPLOČENJA-PRIZEMLJE

BROJ PROJEKTA: A 315-21
DATUM: 03.2021.
MJERILO: 1:50
LIST: 1.13

SHEME VANJSKOG POPLOČENJA
SJEVERNO PROČELJE

NAZIV	POVRŠINA (tlocrt, pogledi)		OBRADA
rampa	29.7 m ²		kulir ploče
parking	114.4 m ²		kulir ploče
staza 1	5.2 m ²		kulir ploče
staza 2	16.0 m ²		kulir ploče
staza 3	10.5 m ²		kulir ploče
terasa	17.8 m ²		kulir ploče
stubište 1	2.4 m ²	2.7 m ²	kulir in situ
stubište 2	2.8 m ²	5.0 m ²	kulir in situ
prilazni podest	5.5 m ²	2.7 m ²	kulir ploče
podest prizemlja	6.0 m ²	1.0 m ²	kulir ploče

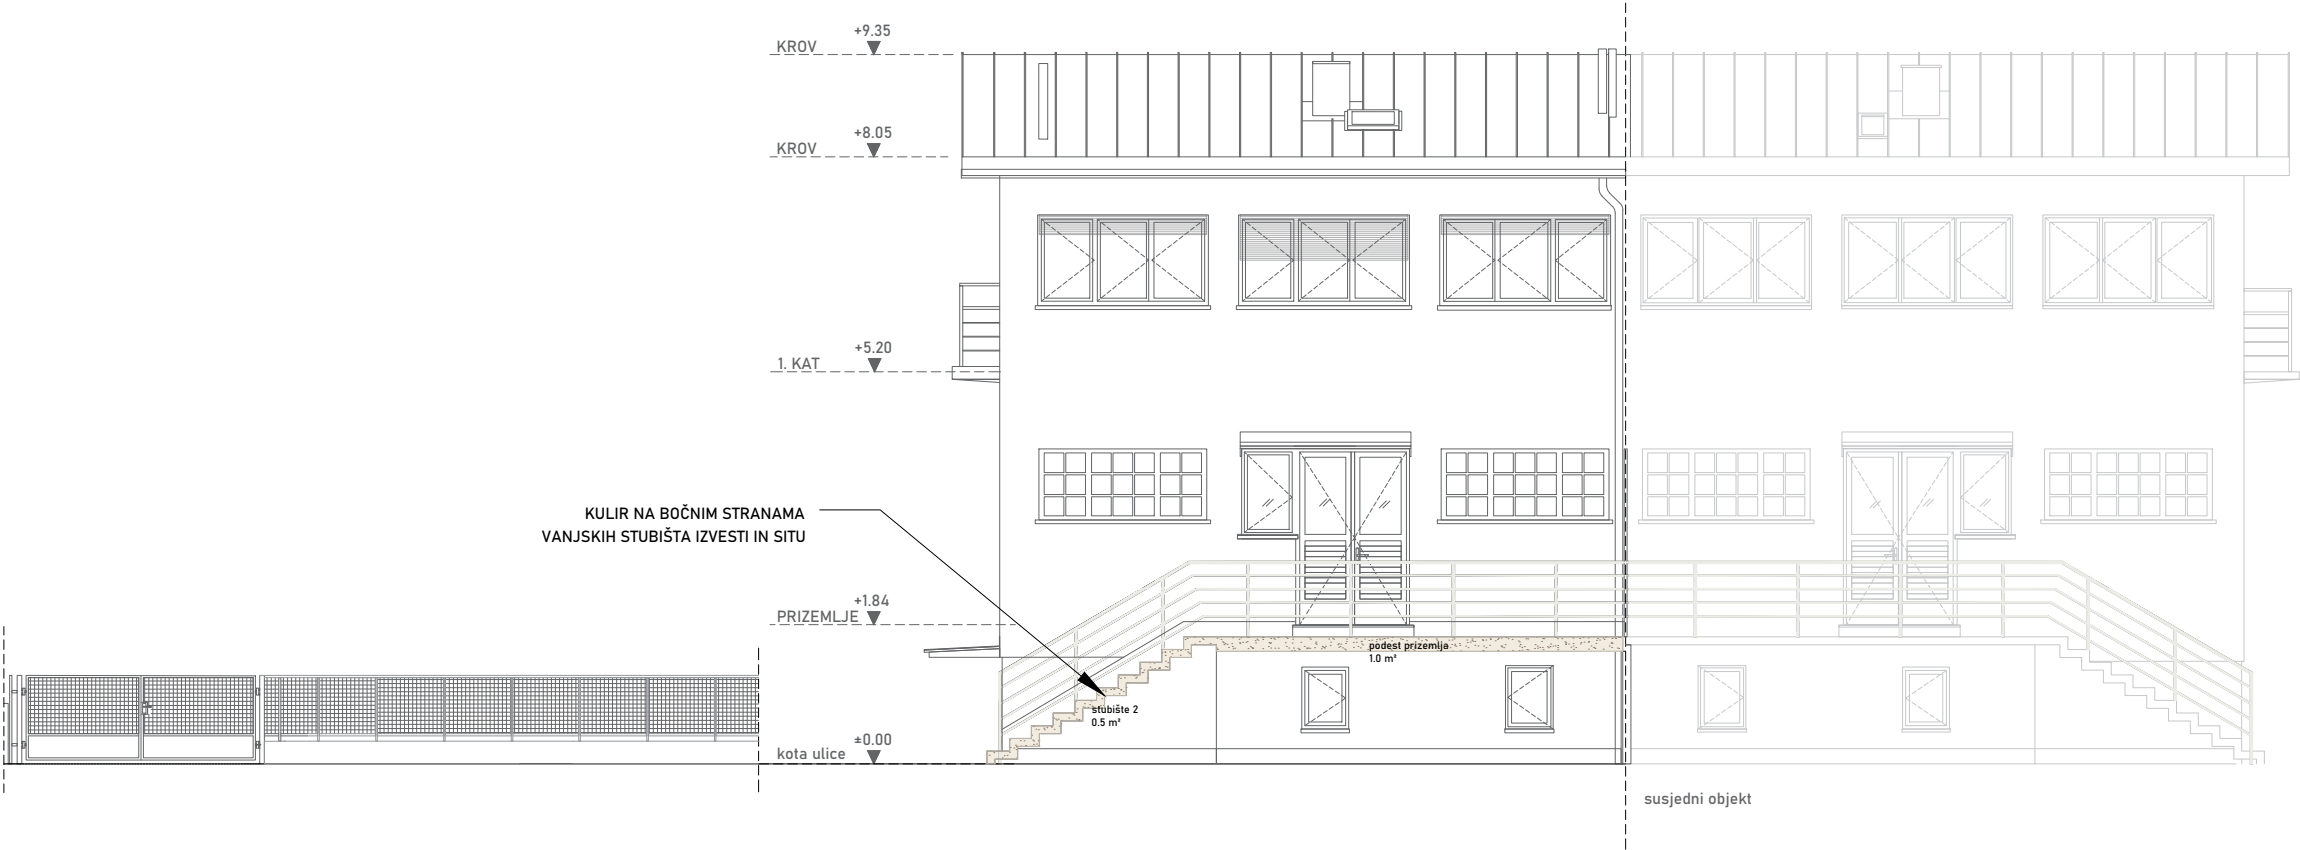

DOKUMENTACIJU IZRADIO: ARHITEKTRI d.o.o.
OIB:55703748803
Cvijete Zuzorić 1
10000 Zagreb

PROJEKTANT ARHITEKTURE: Rujana Bergam Marković dipl.Ing.arch.
PROJEKTANTI SURADNICI: Maja Lemac Kozlina dipl.Ing.arch.
Cvijeta Franka Škarić mag.Ing.arch.
Ivona Lerga mag.Ing.arch.
Aleksandar Marković dipl.Ing.arch.

GLAVNI PROJEKTANT: Rujana Bergam Marković dipl.Ing.arch.
ovlaštena arhitektica

INVESTITOR: HUMANITARNA ORGANIZACIJA
"ZAJEDNICA SUSRET"
OIB:57535412801
Cvjetno naselje II. 17/a
10000 Zagreb

FAZA: IZVEDBENI PROJEKT

ZAHVAT: REKONSTRUKCIJA I ADAPTACIJA
prema Pravilniku o jednostavnim i drugim građevinama i radovima (NN112/17, 34/18, 36/19, 98/19, 31/20)

GRAĐEVINA: POSLOVNA GRAĐEVINA

ADRESA/LOKACIJA: kč.br. 4915/2 K.O. TRNJE
SHEME VANJSKOG
OPLOČENJA_SJEVER


SADRŽAJ:

BROJ PROJEKTA: A 315-21
DATUM: 03.2021.
MJERILO: 1:100

LIST: 1.14

SHEME VANJSKOG POPLOČENJA
ISTOČNO PROČELJE


NAZIV	POVRŠINA (tlocrt, pogledi)		OBRADA
rampa	29.7 m ²		kulir ploče
parking	114.4 m ²		kulir ploče
staza 1	5.2 m ²		kulir ploče
staza 2	16.0 m ²		kulir ploče
staza 3	10.5 m ²		kulir ploče
terasa	17.8 m ²		kulir ploče
stubište 1	2.4 m ²	2.7 m ²	kulir in situ
stubište 2	2.8 m ²	5.0 m ²	kulir in situ
prilazni podest	5.5 m ²	2.7 m ²	kulir ploče
podest prizemlja	6.0 m ²	1.0 m ²	kulir in situ

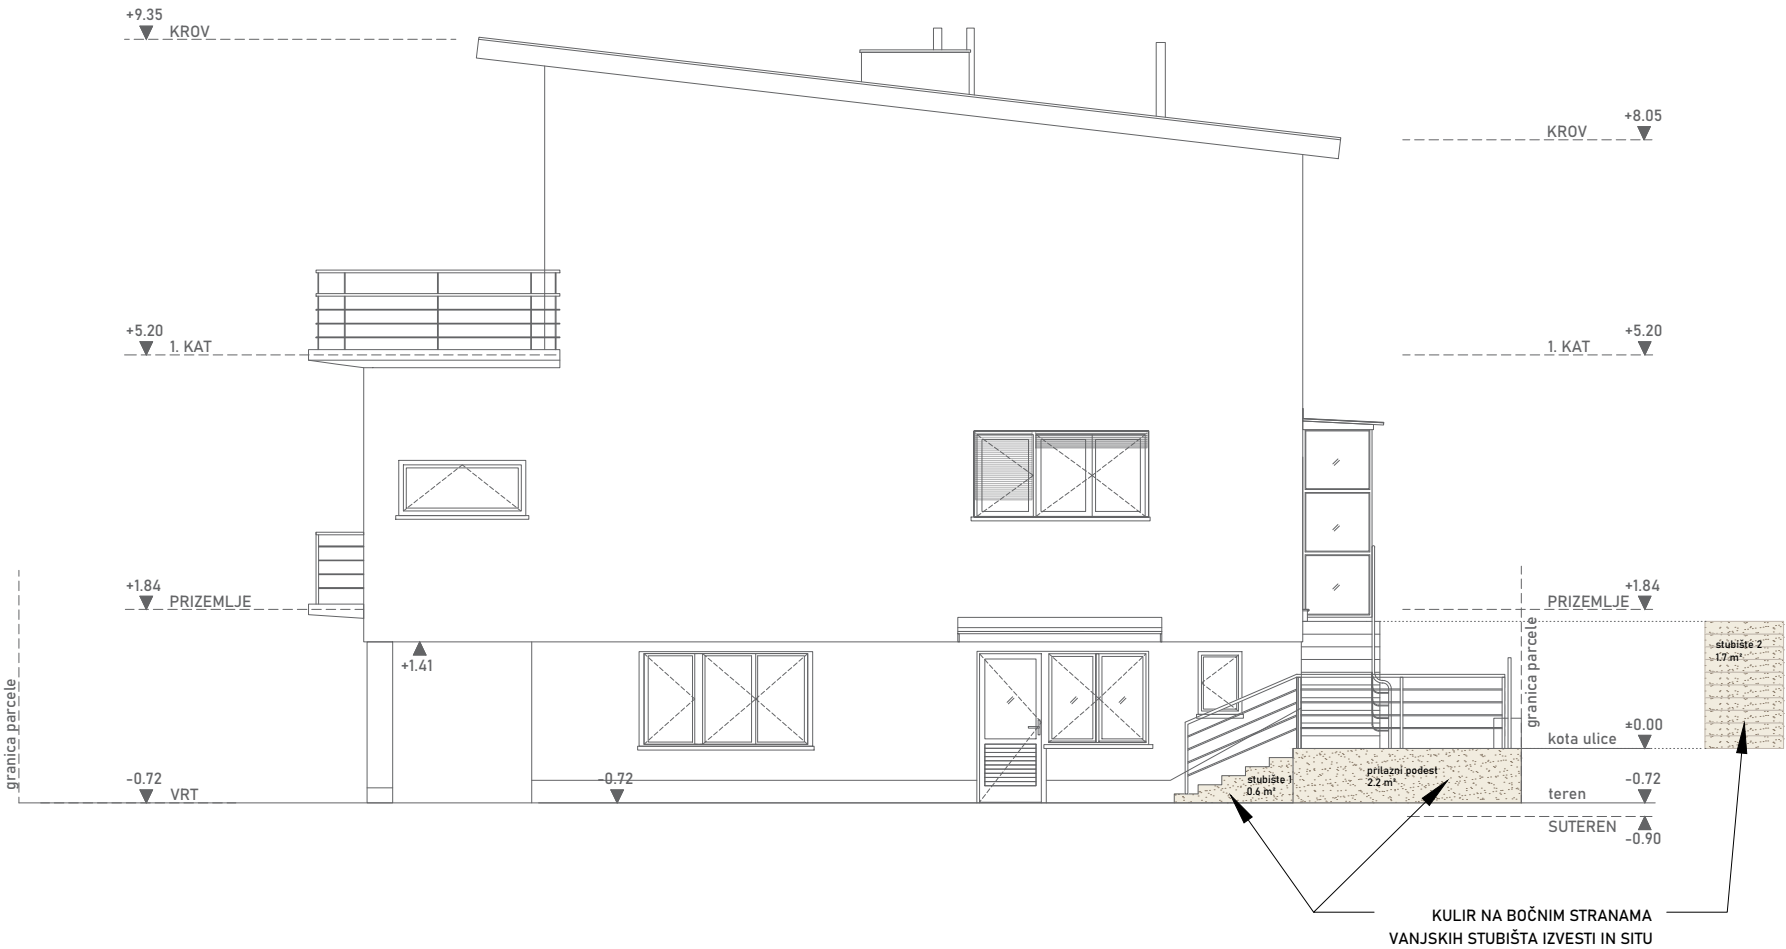

DOKUMENTACIJU IZRADIO:	ARHITEKTRI d.o.o. OIB:55703748803 Cvijete Zuzorić 1 10000 Zagreb
PROJEKTANT ARHITEKTURE:	Rujana Bergam Marković dipl.Ing.arh.
PROJEKTANTI SURADNICI:	Maja Lemac Kozlina dipl.Ing.arh. Cvijeta Franka Škarić mag.ing.arch. Ivona Lerga mag.ing.arch. Aleksandar Marković dipl.Ing.arh.
GLAVNI PROJEKTANT:	Rujana Bergam Marković dipl.Ing.arh. ovlaštena arhitektica
INVESTITOR:	HUMANITARNA ORGANIZACIJA "ZAJEDNICA SUSRET" OIB:57535412801 Cvjetno naselje II. 17/a 10000 Zagreb

FAZA:	IZVEDBENI PROJEKT
ZAHVAT:	REKONSTRUKCIJA I ADAPTACIJA prema Pravilniku o jednostavnim i drugim građevinama i radovima (NN112/17, 34/18, 36/19, 98/19, 31/20)
GRAĐEVINA:	POSLOVNA GRAĐEVINA
ADRESA/LOKACIJA:	kč.br. 4915/2 K.O. TRNJE SHEME VANJSKOG OPLOČENJA_ISTOK
SADRŽAJ:	
BROJ PROJEKTA:	A 315-21
DATUM:	03.2021.
MJERILO:	1:100
LIST:	

SHEME VANJSKOG POPLOČENJA
JUŽNO PROČELJE

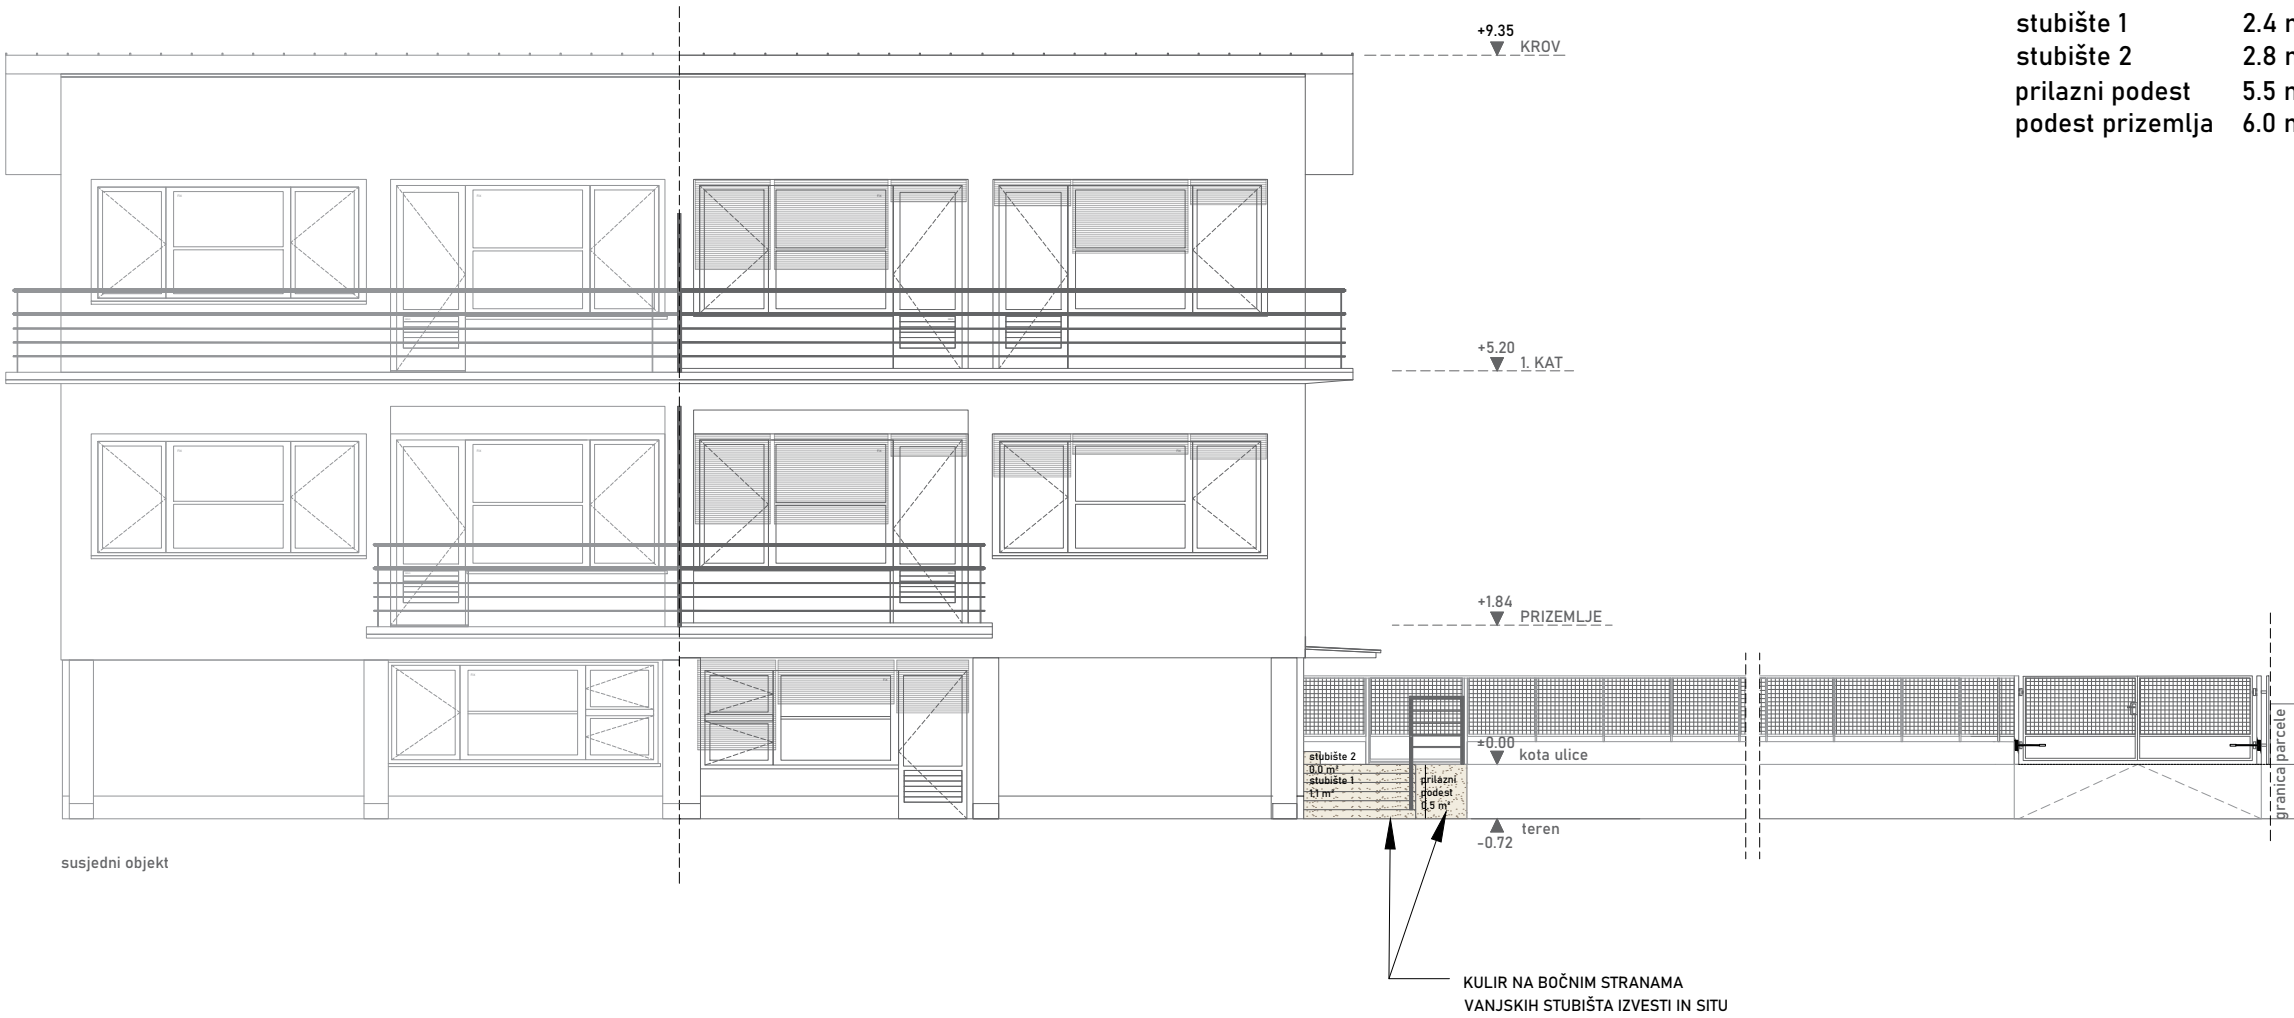

NAZIV	POVRŠINA (tlocrt, pogledi)		OBRADA
rampa	29.7 m ²		kulir ploče
parking	114.4 m ²		kulir ploče
staza 1	5.2 m ²		kulir ploče
staza 2	16.0 m ²		kulir ploče
staza 3	10.5 m ²		kulir ploče
terasa	17.8 m ²		kulir ploče
stubište 1	2.4 m ²	2.7 m ²	kulir in situ
stubište 2	2.8 m ²	5.0 m ²	kulir in situ
prilazni podest	5.5 m ²	2.7 m ²	kulir ploče
podest prizemlja	6.0 m ²	1.0 m ²	kulir in situ

DOKUMENTACIJU IZRADIO: ARHITEKTRI d.o.o.
OIB:55703748803
Cvijete Zuzorić 1
10000 Zagreb

PROJEKTANT ARHITEKTURE: Rujana Bergam Marković dipl.Ing.arch.
PROJEKTANTI SURADNICI: Maja Lemac Kozlina dipl.Ing.arch.
Cvijeta Franka Škarić mag.Ing.arch.
Ivona Lerga mag.Ing.arch.
Aleksandar Marković dipl.Ing.arch.

GLAVNI PROJEKTANT: Rujana Bergam Marković dipl.Ing.arch.
ovlaštena arhitektica

INVESTITOR: HUMANITARNA ORGANIZACIJA
"ZAJEDNICA SUSRET"
OIB:57535412801
Cvjetno naselje II. 17/a
10000 Zagreb

FAZA: IZVEDBENI PROJEKT

ZAHVAT: REKONSTRUKCIJA I ADAPTACIJA
prema Pravilniku o jednostavnim i drugim građevinama i
radovima (NN112/17, 34/18, 36/19, 98/19, 31/20)

GRADEVINA: POSLOVNA GRADEVINA



ADRESA/LOKACIJA: kč.br. 4915/2 K.O. TRNJE
SHEME VANJSKOG
OPLOČENJA_JUG

SADRŽAJ:

BROJ PROJEKTA: A 315-21
DATUM: 03.2021.
MJERILO: 1:100

LIST: 1.16



SHEME OBLAGANJA PODOVA I
ZIDOVA
SHEMA SPUŠTENIH STROPOVA S
OTVORIMA ZA RASVJETNA TIJELA
SUTEREN

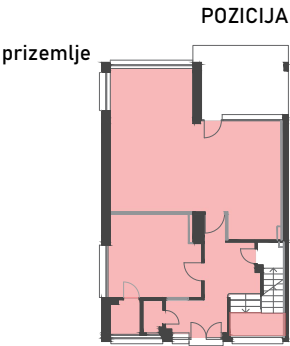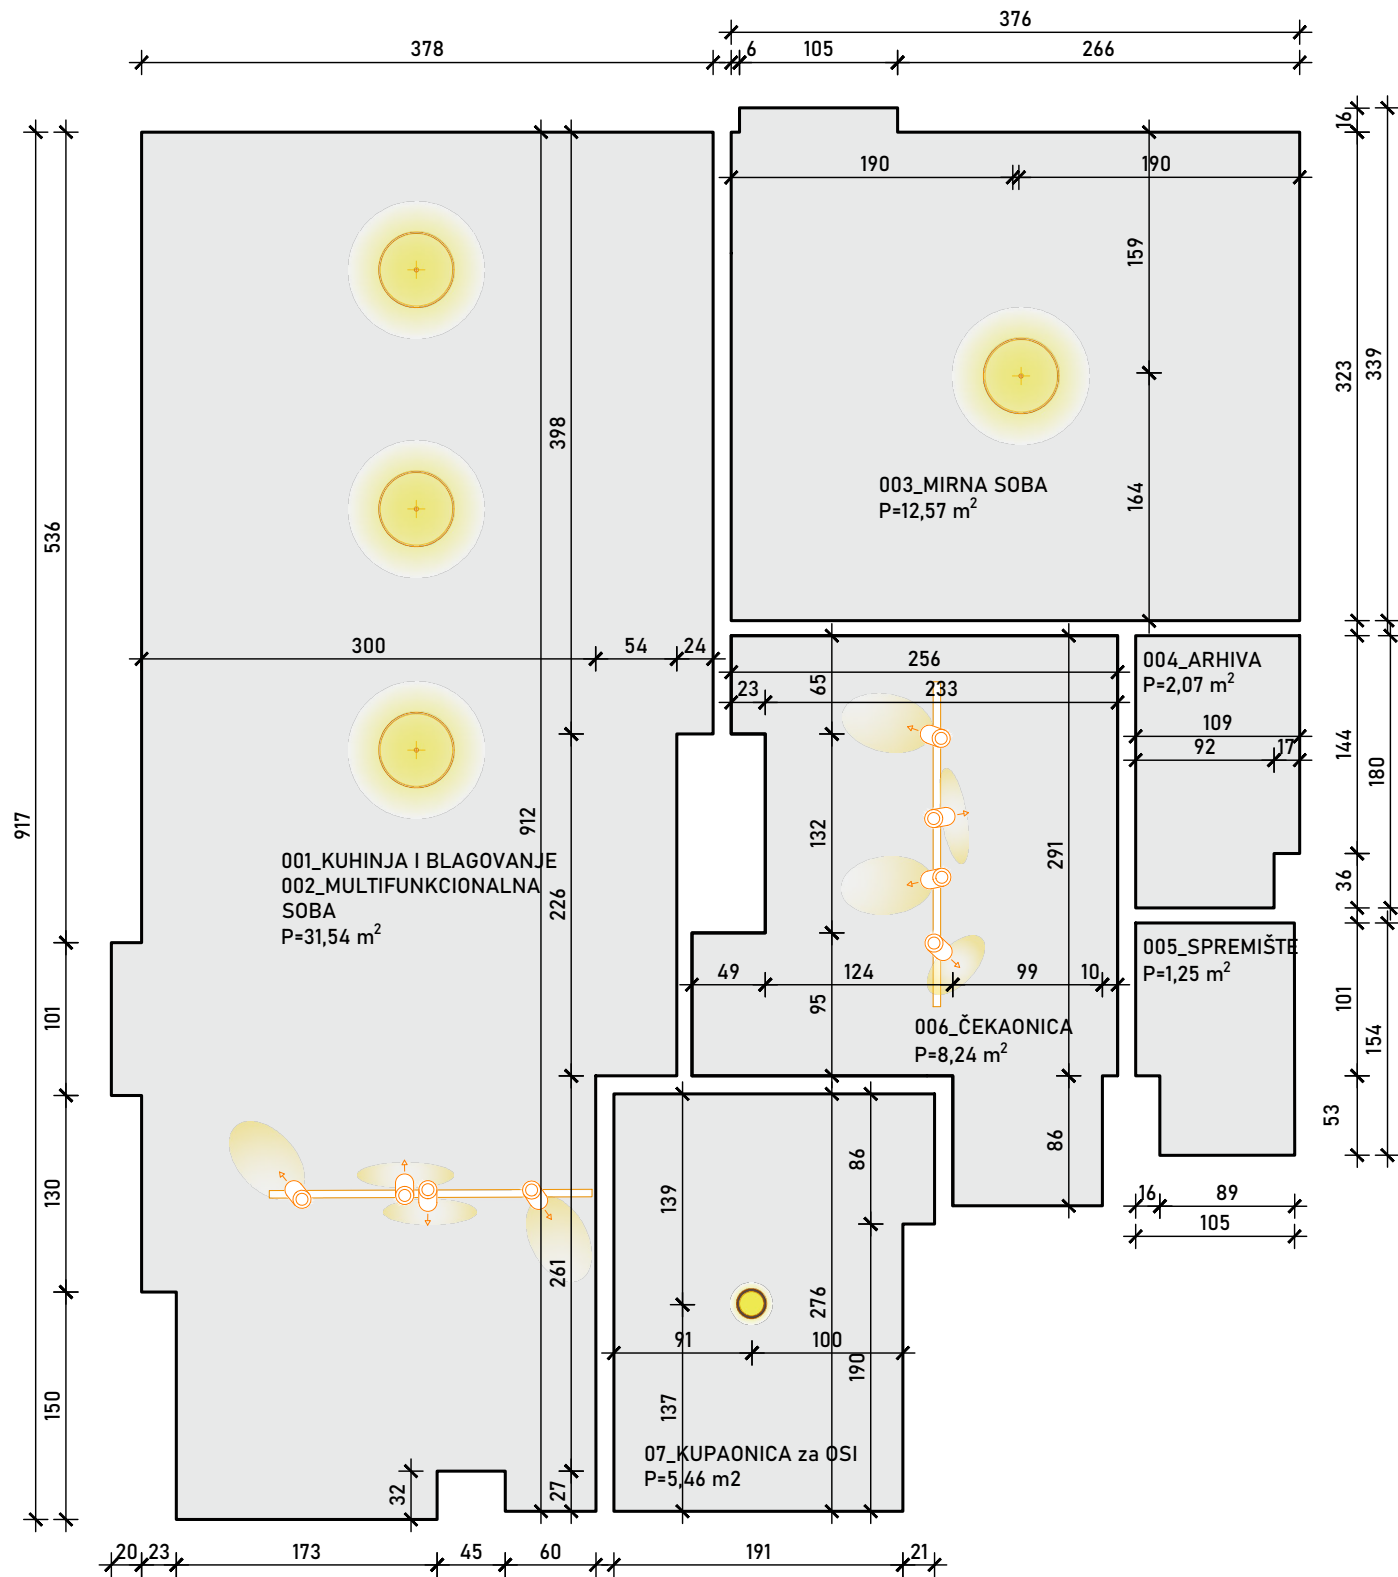

DOKUMENTACIJU IZRAĐIO:	ARHITEKTRI d.o.o. OIB:55703748803 Cvijete Zuzorić 1 10000 Zagreb
PROJEKTANT ARHITEKTURE:	Rujana Bergam Marković dipl.ing.arch.
PROJEKTANTI SURADNICI:	Maja Lemac Kozlina dipl.ing.arch. Cvijeta Franka Škarić mag.ing.arch. Ivona Lerga mag.ing.arch. Aleksandar Marković dipl.ing.arch.
GLAVNI PROJEKTANT:	Rujana Bergam Marković dipl.ing.arch. ovlaštena arhitektica
INVESTITOR:	HUMANITARNA ORGANIZACIJA "ZAJEDNICA SUSRET" OIB:57535412801 Cvjetno naselje II. 17/a 10000 Zagreb

FAZA:	IZVEDBENI PROJEKT
ZAHVAT:	REKONSTRUKCIJA I ADAPTACIJA prema Pravilniku o jednostavnim i drugim građevinama i radovima (NN12/17, 34/18, 36/19, 98/19, 31/20)
GRAĐEVINA:	POSLOVNA GRAĐEVINA
ADRESA/LOKACIJA:	kč.br. 4915/2 K.O. TRNJE
SADRŽAJ:	SHEMA SPUŠTENOG STROPA - SUTEREN
BROJ PROJEKTA:	A 315-21
DATUM:	03.2021.
MERILLO:	1:50
LIST:	

SHEME OBLAGANJA PODOVA I
ZIDOVA
SHEMA SPUŠTENIH STROPOVA S
OTVORIMA ZA RASVJETNA TIJELA
PRIZEMLJE

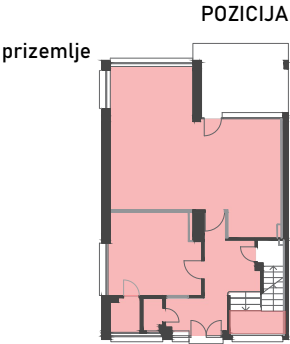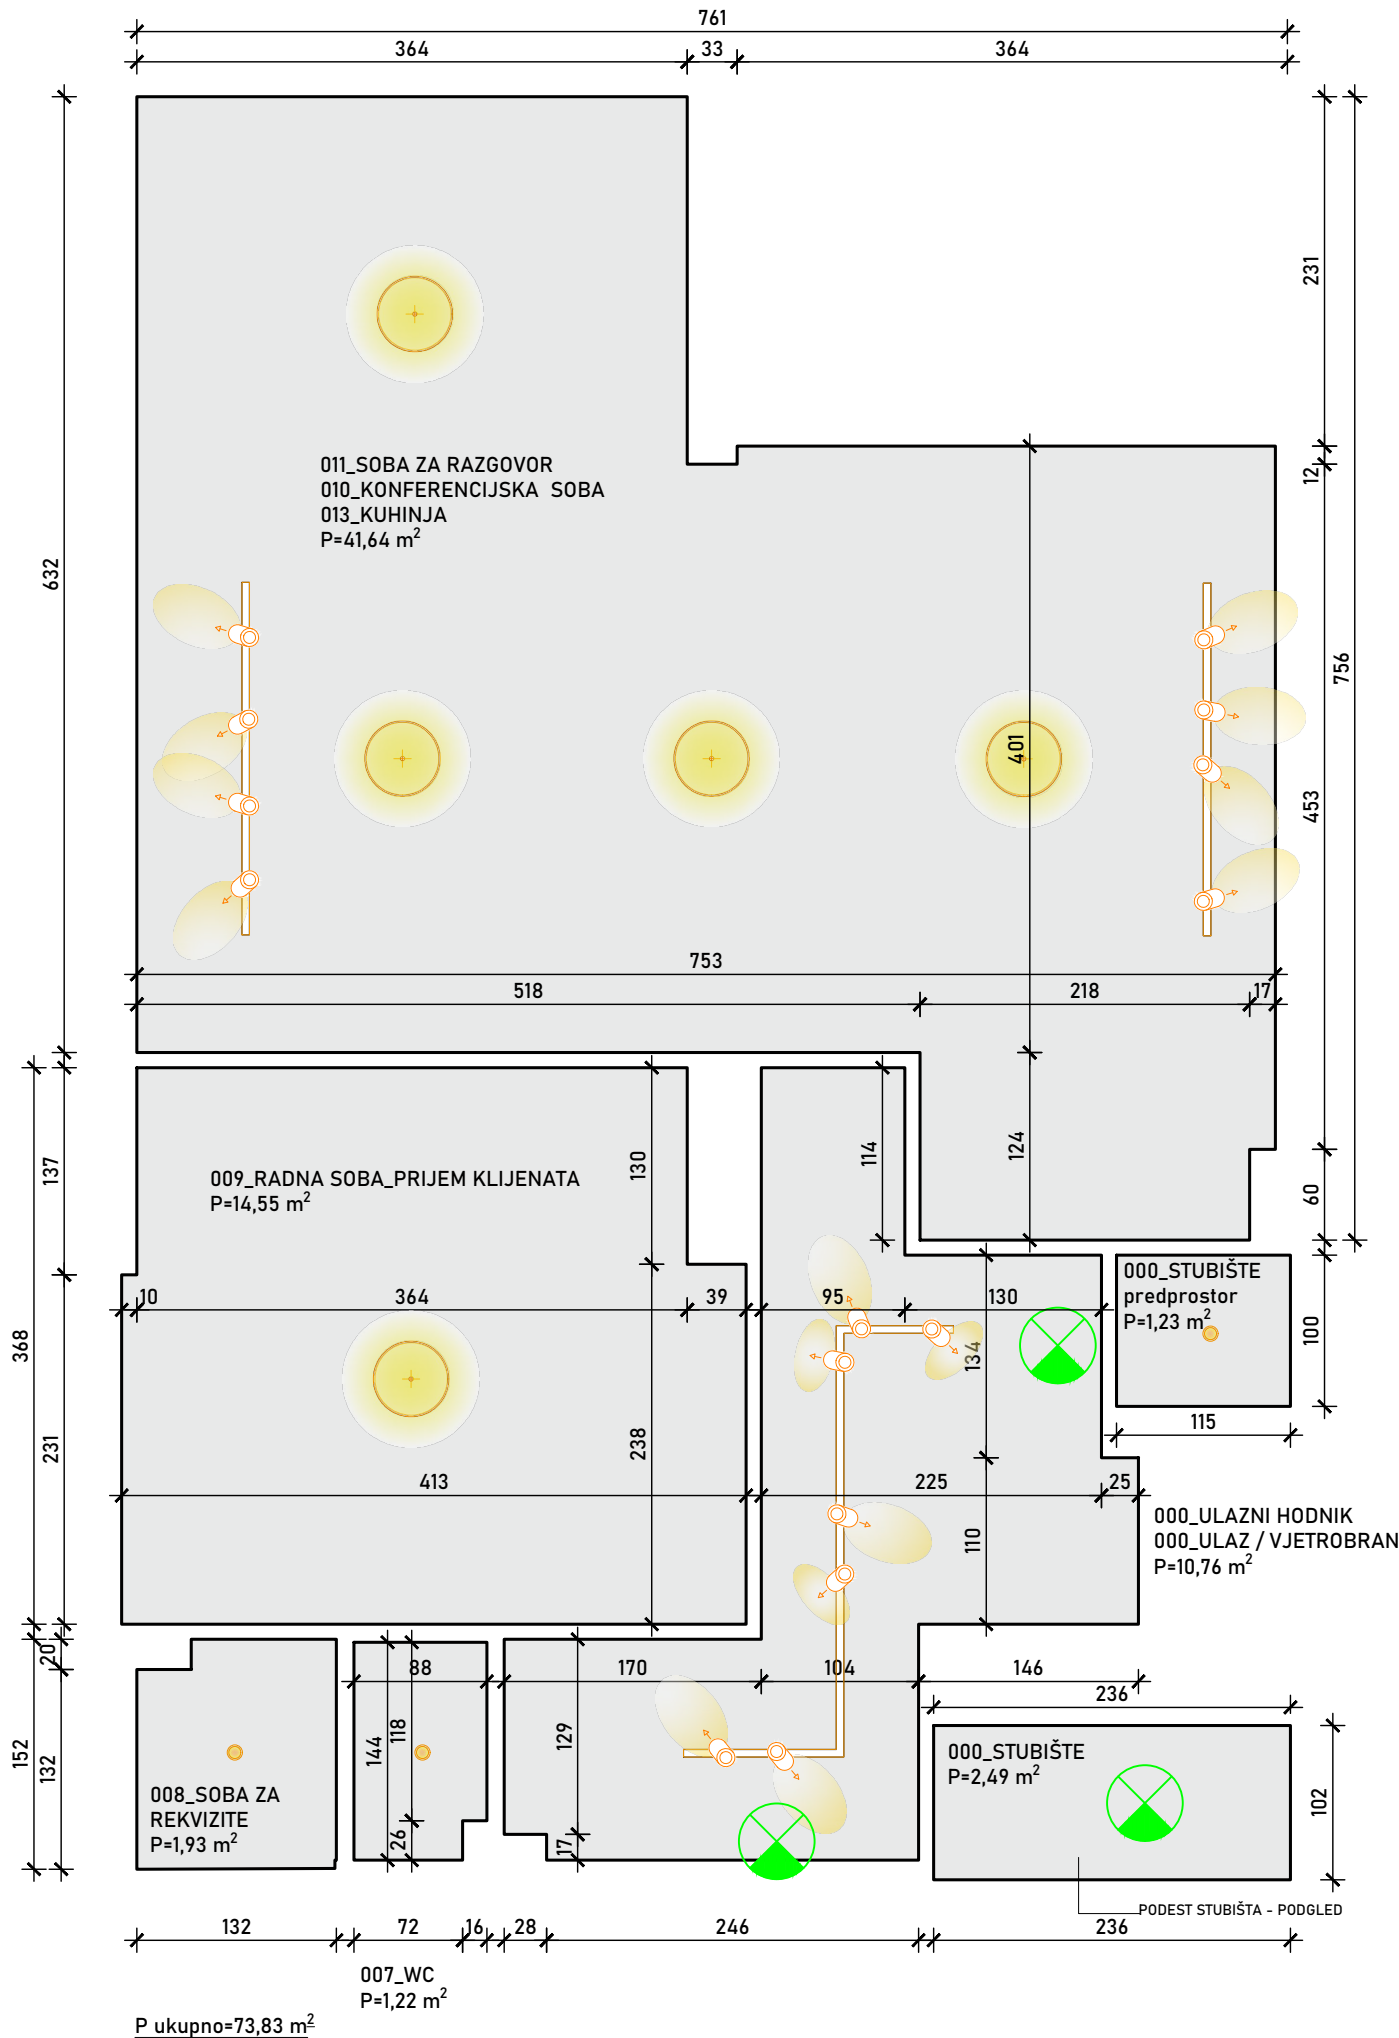

DOKUMENTACIJA IZRAĐIO: ARHITEKTRI d.o.o.
OIB:55703748803
Cvijete Zuzorić 1
10000 Zagreb

PROJEKTANT ARHITEKTURE: Rujana Bergam Marković dipl.ing.arh.
PROJEKTANTI SURADNICI: Maja Lemac Kozlina dipl.ing.arh.
Cvijeta Franka Škarić mag.ing.arch.
Ivona Lerga mag.ing.arch.
Aleksandar Marković dipl.ing.arh.

GLAVNI PROJEKTANT: Rujana Bergam Marković dipl.ing.arh.
ovlaštena arhitektica

INVESTITOR: HUMANITARNA ORGANIZACIJA
"ZAJEDNICA SUSRET"
OIB:57535412801
Cvjetno naselje II. 17/a
10000 Zagreb

FAZA: IZVEDBENI PROJEKT

ZAHVAT: REKONSTRUKCIJA I ADAPTACIJA
prema Pravilniku o jednostavnim i drugim građevinama i
radovima (NN12/17, 34/18, 36/19, 98/19, 31/20)

GRAĐEVINA: POSLOVNA GRAĐEVINA


ADRESA/LOKACIJA: kč.br. 4915/2 K.O. TRNJE

SADRŽAJ: SHEME SPUŠTENOG
STROPA - PRIZEMLJE

BROJ PROJEKTA: A 315-21
DATUM: 03.2021.
MERILLO: 1:50

LIST:


SHEME OBLAGANJA PODOVA I ZIDOVA
SHEMA SPUŠTENIH STROPOVA S OTVORIMA ZA RASVJETNA
TIJELA
KAT

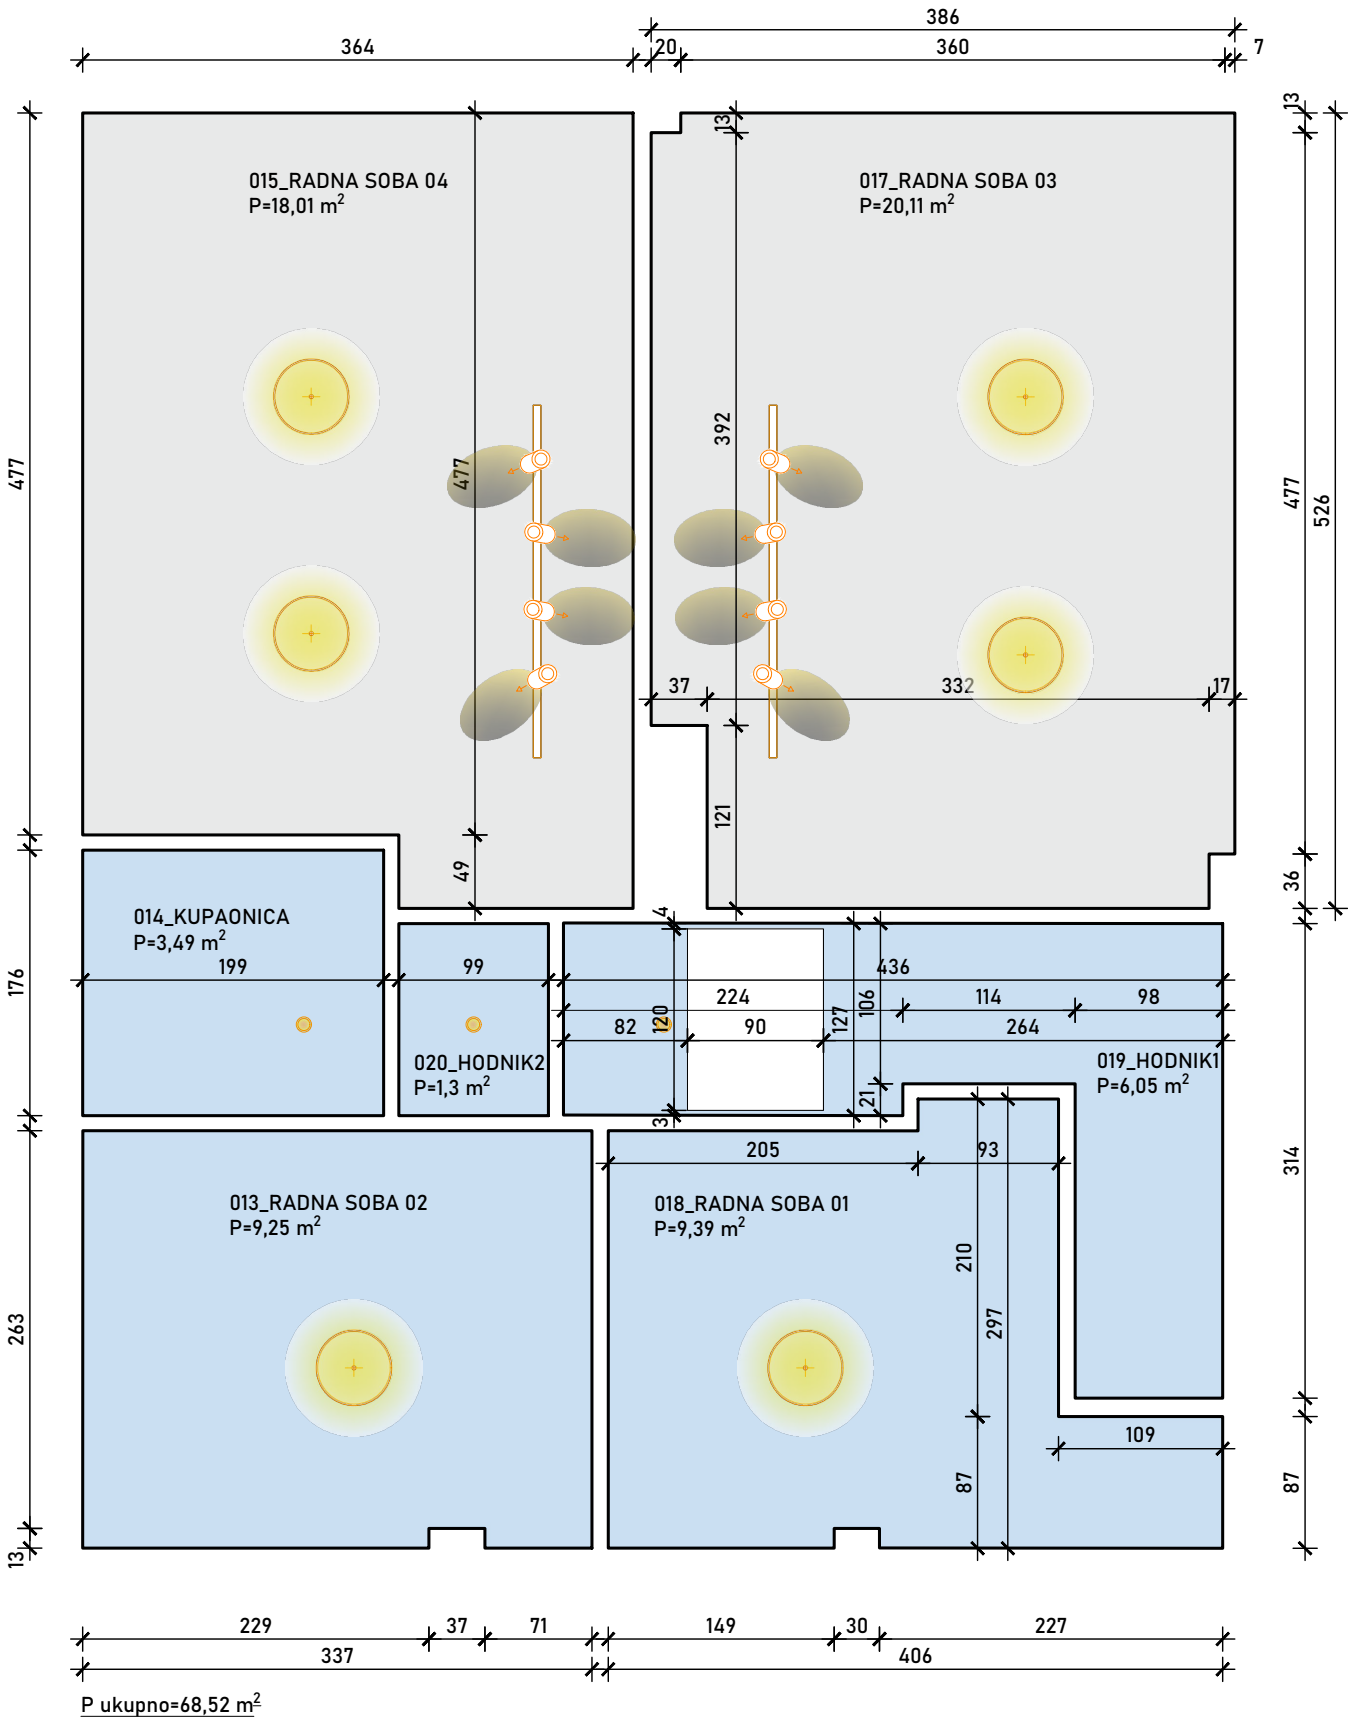

SPUŠTENI STROPOVI NA KATU -
SVI VATROOTPORN

POSTAVLJANJE VATROOTPORNH
GK PLOČA OD 15 mm U DVA SLOJA
NA POTKONSTRUKCIJU

U KUPAONICI IMPREGNIRANE
VATROOTPORNE GK PLOČE OD 15
mm, POSTAVLJANJE U DVA SLOJA
NA POTKONSTRUKCIJU

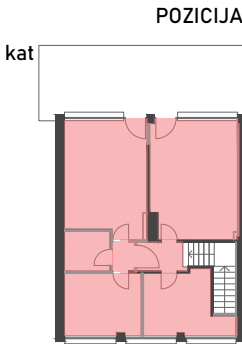

DOKUMENTACIJU IZRADIO: ARHITEKTRI d.o.o.
OIB:55703748803
Cvijete Zuzorić 1
10000 Zagreb

PROJEKTANT ARHITEKTURE: Rujana Bergam Marković dipl.ing.arch.
PROJEKTANTI SURADNICI: Maja Lemac Kozlina dipl.ing.arch.
Cvijeta Franka Škarić mag.ing.arch.
Ivona Lerga mag.ing.arch.
Aleksandar Marković dipl.ing.arch.

GLAVNI PROJEKTANT: Rujana Bergam Marković dipl.ing.arch.
ovlaštena arhitektica

INVESTITOR: HUMANITARNA ORGANIZACIJA
"ZAJEDNICA SUSRET"
OIB:57535412801
Cvjetno naselje II. 17/a
10000 Zagreb

FAZA: REKONSTRUKCIJA I ADAPTACIJA
ZAHVAT: prema Pravilniku o jednostavnim i drugim građevinama i radovima (NN12/17, 34/18, 36/19, 98/19, 31/20)
GRAĐEVINA: POSLOVNA GRAĐEVINA
ADRESA/LOKACIJA: kč.br. 4915/2 K.O. TRNJE

SADRŽAJ: SHEME SPUŠTENOG STROPA - KAT


BROJ PROJEKTA: A 315-21
DATUM: 03.2021.
Mjerilo: 1:50

SUTEREN

BR.	PROSTORIJA	POVRŠINA ZIDOVA
001	KUHINJA I BLAGOVANJE	
002	MULTIFUNKCIONALNA SOBA	49,76 m ²
003	MIRNA SOBA	25,0 m ²
004	ARHIVA	11,92 m ²
005	SPREMIŠTE	9,37 m ²


ČEKAONICA I STUBIŠNI PROSTOR PREMA PRIZEMLJU

BR.	PROSTORIJA	POVRŠINA ZIDOVA
006	ČEKAONICA	57,57 m ²
	_stubišni prostor prema prizemlju	
	_predsoblje prema prizemlju	

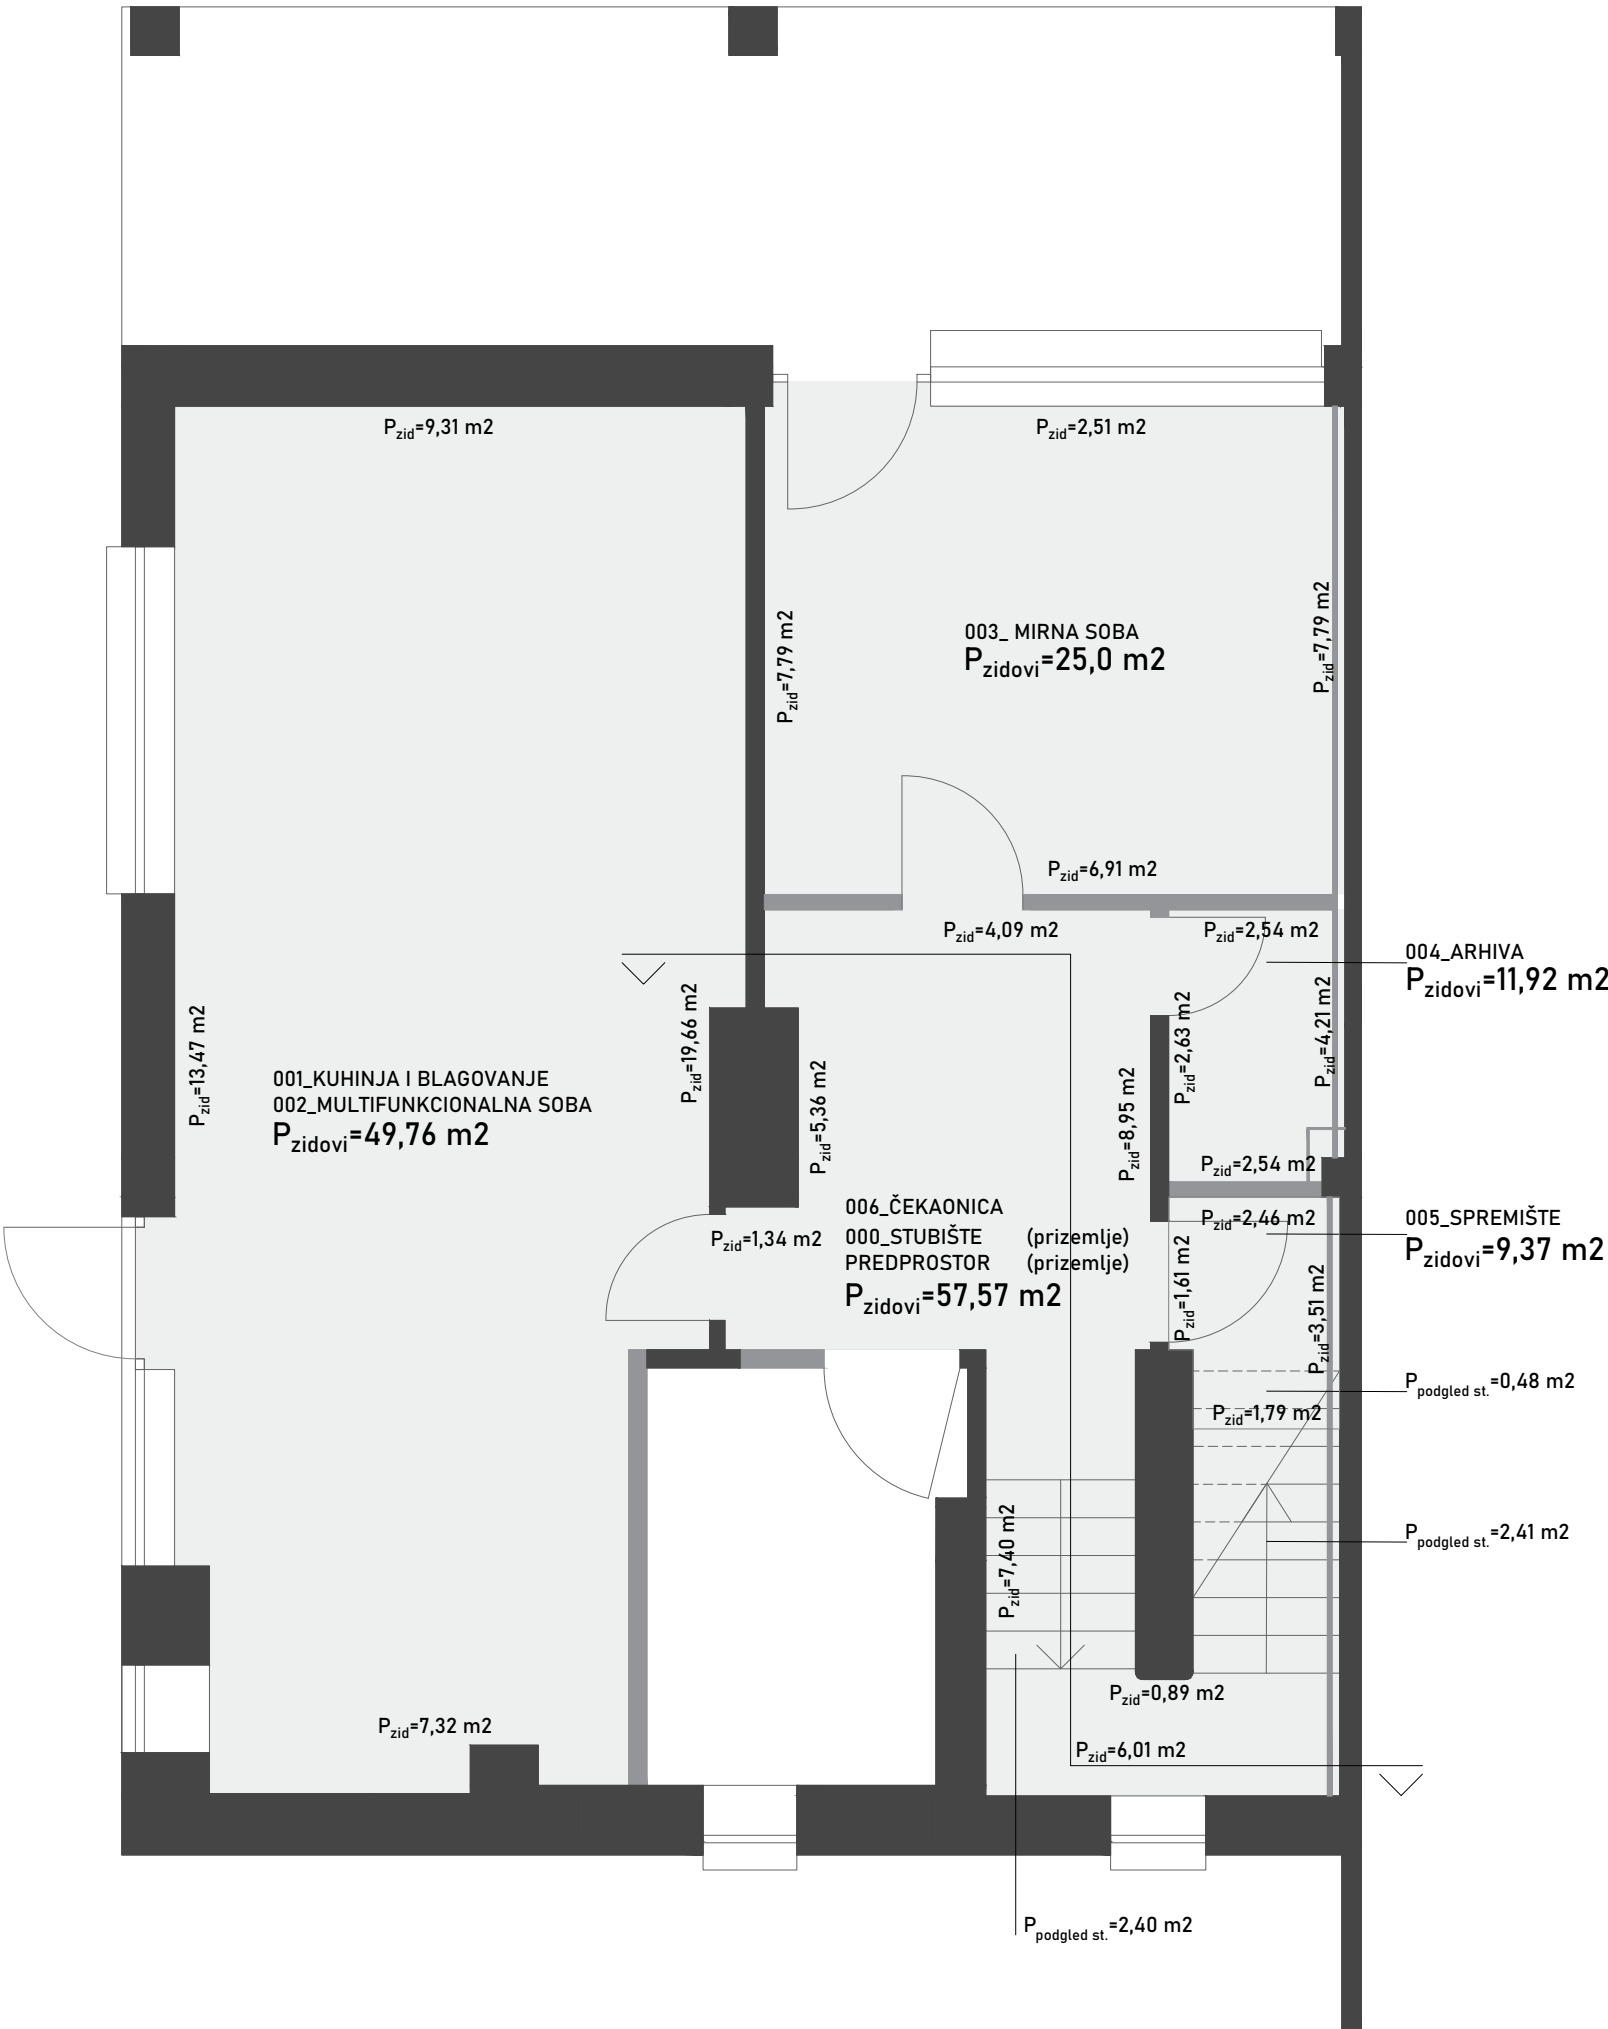

DOKUMENTACIJA IZRAĐIO:	ARHITEKTRI d.o.o. OIB:55703748803 Cvijete Zuzorić 1 10000 Zagreb
PROJEKTANT ARHITEKTURE:	Rujana Bergam Marković dipl.ing.arch.
PROJEKTANTI SURADNICI:	Maja Lemac Kozlina dipl.ing.arch. Cvijeta Franka Škarić mag.ing.arch. Ivona Lerga mag.ing.arch. Aleksandar Marković dipl.ing.arch.
GLAVNI PROJEKTANT:	Rujana Bergam Marković dipl.ing.arch. ovlaštena arhitektica
INVESTITOR:	HUMANITARNA ORGANIZACIJA "ZAJEDNICA SUSRET" OIB:57535412801 Cvjetno naselje II. 17/a 10000 Zagreb

FAZA:	IZVEDBENI PROJEKT
ZAHVAT:	REKONSTRUKCIJA I ADAPTACIJA prema Pravilniku o jednostavnim i drugim građevinama i radovima (NN12/17, 34/18, 36/19, 98/19, 31/20)
GRADEVINA:	POSLOVNA GRADEVINA
ADRESA/LOKACIJA:	kč.b.r. 4915/2 K.O. TRNJE
SADRŽAJ:	SHEME LIČENJA ZIDOVA SUTEREN
BROJ PROJEKTA:	A 315-21
DATUM:	03.2021.
MERILLO:	1:50
LIST:	1.20

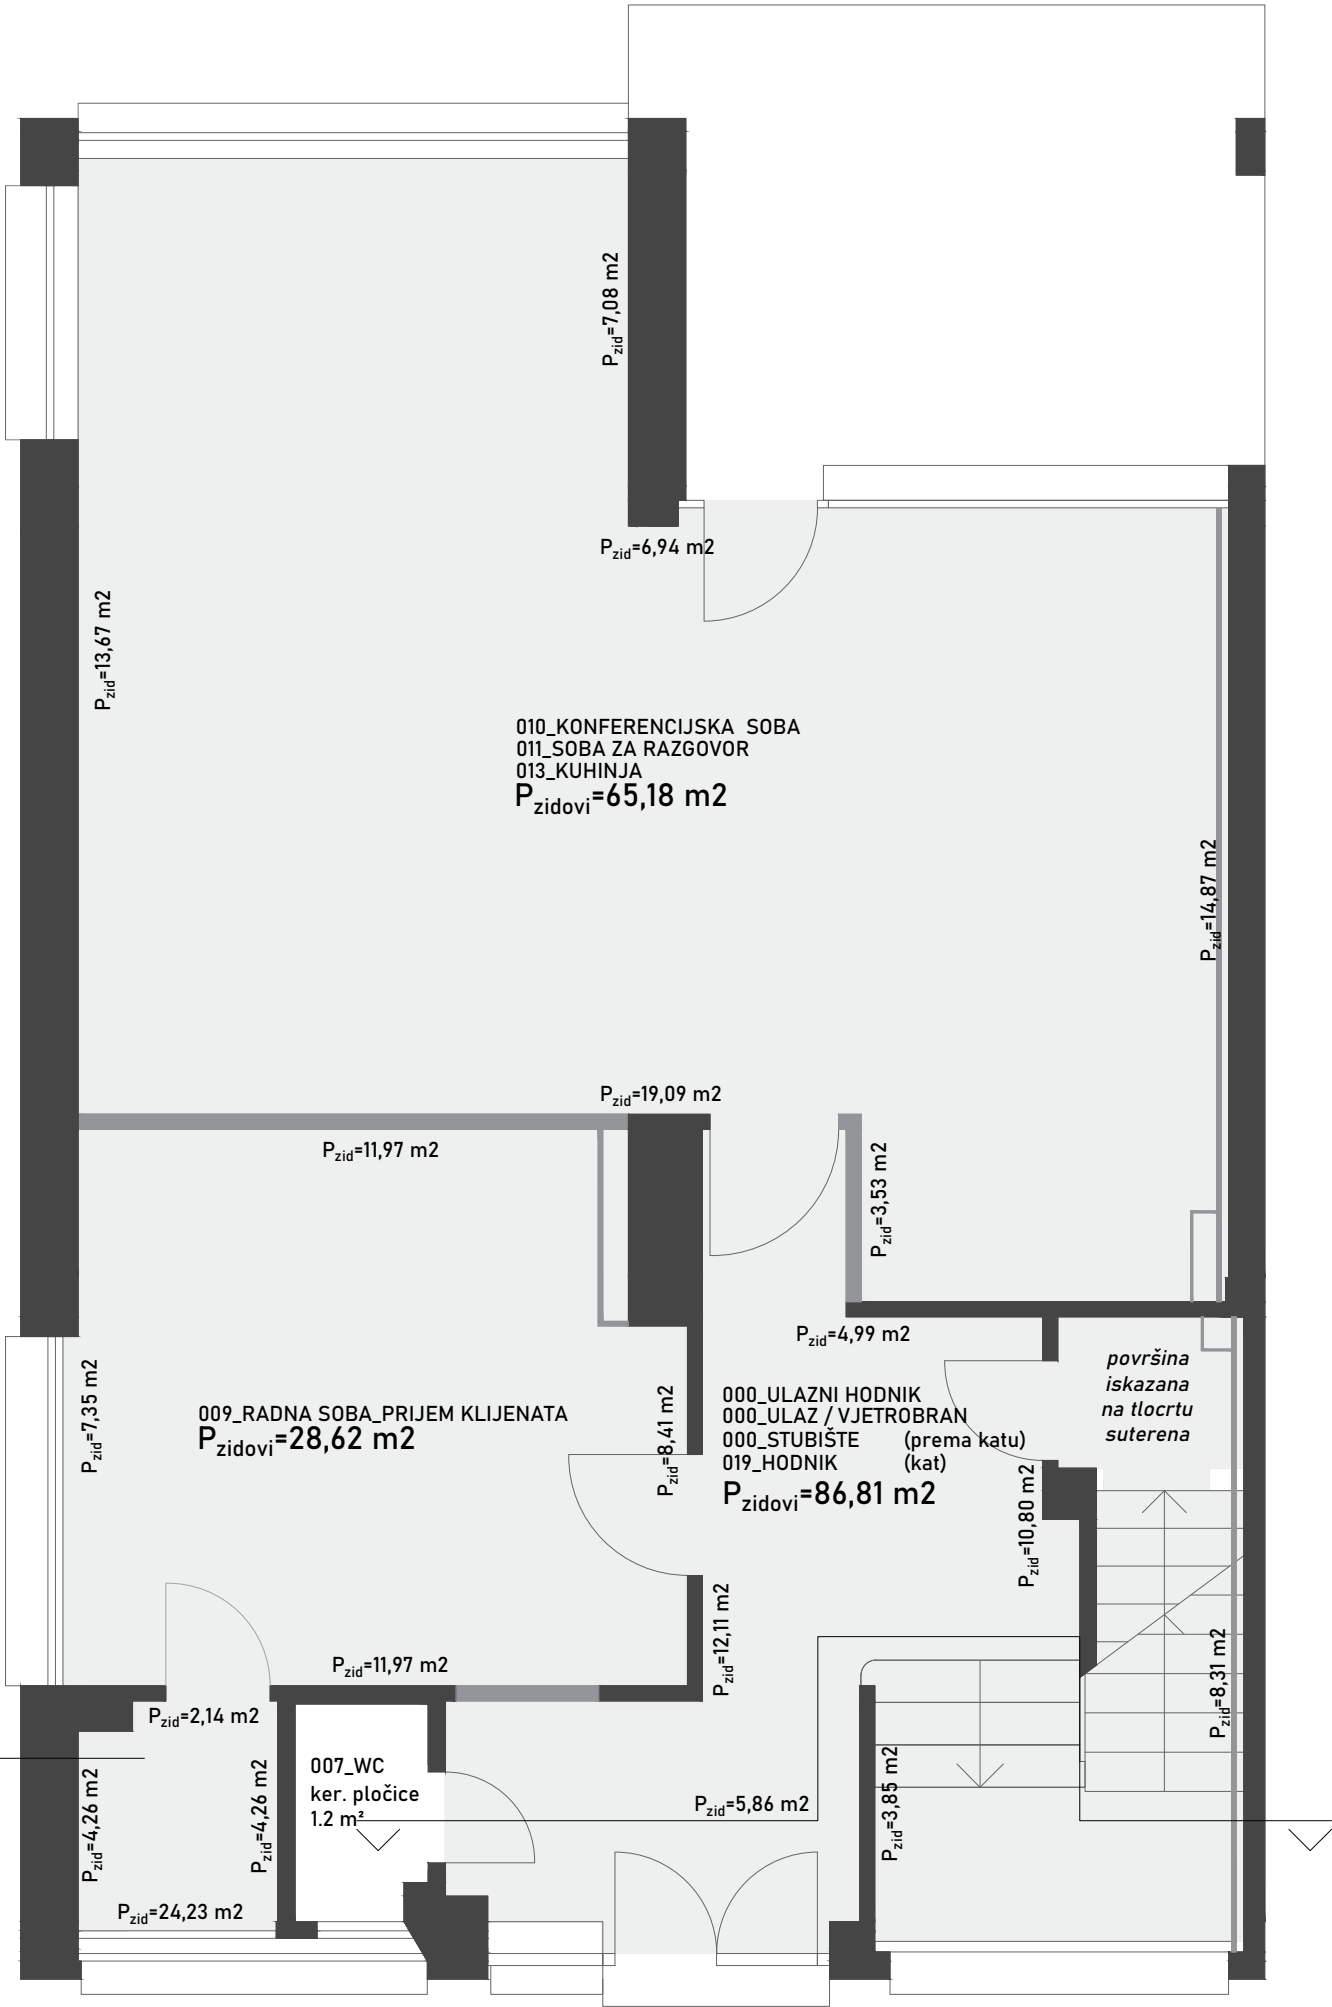

P=

PRIZEMLJE

BR.	PROSTORIJA	POVRŠINA ZIDOVA
008	SOBA ZA REKVIZITE	13,07 m ²
009	RADNA SOBA_PRIJEM KLIJENATA	28,62 m ²
010	KONFERENCIJSKA SOBA	
011	SOBA ZA RAZGOVOR	
013	KUHINJA	65,18 m ²

ULAZNI PROSTOR PRIZEMLJA, STUBIŠNI PROSTOR PREMA KATU I HODNIK NA KATU

BR.	PROSTORIJA	POVRŠINA ZIDOVA
000	ULAZNI HODNIK	
000	ULAZ/VJETROBRAN	
000	STUBIŠTE (prema katu)	
019	HODNIK (kat)	86,81 m ²



novi zidovi

DOKUMENTACIJU IZRAĐIO:	ARHITEKTRI d.o.o. OIB:55703748803 Cvijete Zuzorić 1 10000 Zagreb
PROJEKTANT ARHITEKTURE:	Rujana Bergam Marković dipl.ing.arch.
PROJEKTANTI SURADNICI:	Maja Lemac Kozlina dipl.ing.arch. Cvijeta Franka Škarić mag.ing.arch. Ivona Lerga mag.ing.arch. Aleksandar Marković dipl.ing.arch.
GLAVNI PROJEKTANT:	Rujana Bergam Marković dipl.ing.arch. ovlaštena arhitektica
INVESTITOR:	HUMANITARNA ORGANIZACIJA "ZAJEDNICA SUSRET" OIB:57535412801 Cvjetno naselje II. 17/a 10000 Zagreb

FAZA:	IZVEDBENI PROJEKT
ZAHVAT:	REKONSTRUKCIJA I ADAPTACIJA prema Pravilniku o jednostavnim i drugim građevinama i radovima (NN12/17, 34/18, 36/19, 98/19, 31/20)
GRAĐEVINA:	POSLOVNA GRAĐEVINA
ADRESA/LOKACIJA:	kč.br. 4915/2 K.O. TRNJE
SADRŽAJ:	SHEME LIČENJA ZIDOVA PRIZEMLJE

BROJ PROJEKTA:	A 315-21
DATUM:	03.2021.
MERILLO:	1:50
LIST:	



DOKUMENTACIJU IZADIO: ARHITEKTRI d.o.o.
OIB:55703748803
Cvijete Zuzorić 1
10000 Zagreb

PROJEKTANT ARHITEKTURE: Rujana Bergam Marković dipl.ing.arch.
PROJEKTANTI SURADNICI: Maja Lemac Kozlina dipl.ing.arch.
Cvijeta Franka Škarić mag.ing.arch.
Ivona Lerga mag.ing.arch.
Aleksandar Marković dipl.ing.arch.

GLAVNI PROJEKTANT: Rujana Bergam Marković dipl.ing.arch.
ovlaštena arhitektica

INVESTITOR: HUMANITARNA ORGANIZACIJA
"ZAJEDNICA SUSRET"
OIB:57535412801
Cvjetno naselje II. 17/a
10000 Zagreb

FAZA: IZVEDBENI PROJEKT

ZAHVAT: REKONSTRUKCIJA I ADAPTACIJA
prema Pravilniku o jednostavnim i drugim građevinama i
radovima (NN12/17, 34/18, 36/19, 98/19, 31/20)

GRAĐEVINA: POSLOVNA GRAĐEVINA

ADRESA/LOKACIJA: kč.br. 4915/2 K.O. TRNJE

SADRŽAJ: SHEME LIČENJA ZIDOVA
KAT

BROJ PROJEKTA: A 315-21
DATUM: 03.2021.
MERILO: 1:50

LIST: 1.22

SUTEREN

BR.	PROSTORIJA	POVRŠINA ZIDOVA
001	KUHINJA I BLAGOVANJE	
002	MULTIFUNKCIONALNA SOBA	49,76 m ²
003	MIRNA SOBA	25,0 m ²
004	ARHIVA	11,92 m ²
005	SPREMIŠTE	9,37 m ²

ČEKAONICA I STUBIŠNI PROSTOR PREMA PRIZEMLJU

BR.	PROSTORIJA	POVRŠINA ZIDOVA
006	ČEKAONICA	57,57 m ²
	_stubišni prostor prema prizemlju	
	_predsoblje prema prizemlju	

PRIZEMLJE




BR.	PROSTORIJA	POVRŠINA ZIDOVA
008	SOBA ZA REKVIZITE	13,07 m ²
009	RADNA SOBA_PRIJEM KLIJENATA	28,62 m ²
010	KONFERENCIJSKA SOBA	
011	SOBA ZA RAZGOVOR	
013	KUHINJA	65,18 m ²

ULAZNI PROSTOR PRIZEMLJA, STUBIŠNI PROSTOR PREMA KATU I HODNICI NA KATU

BR.	PROSTORIJA	POVRŠINA ZIDOVA
000	ULAZNI HODNIK	
000	ULAZ/VJETROBRAN	
000	STUBIŠTE (prema katu)	
019	HODNIK 1	86,81 m ²

KAT


BR.	PROSTORIJA	POVRŠINA ZIDOVA
013	RADNA SOBA 02	24,83 m ²
015	RADNA SOBA 04	39,26 m ²
017	RADNA SOBA 03	41,79 m ²
018	RADNA SOBA 01	27,88 m ²
020	HODNIK 2	4,40 m ²

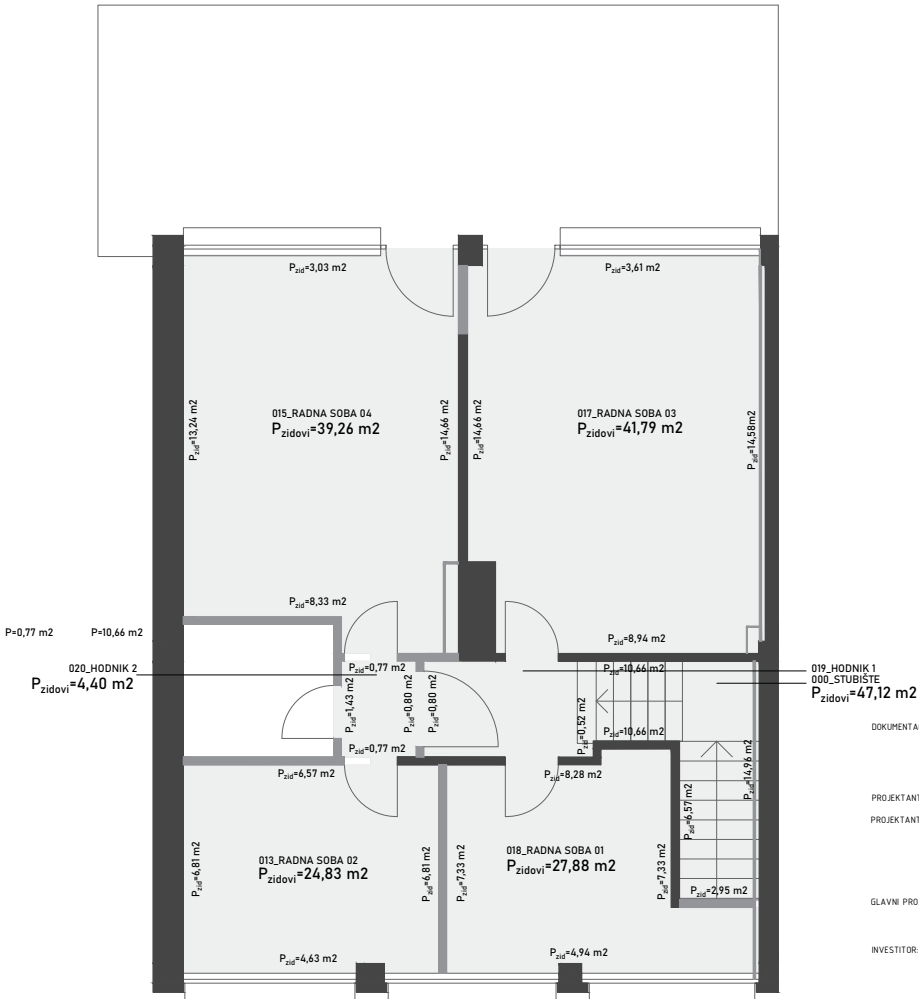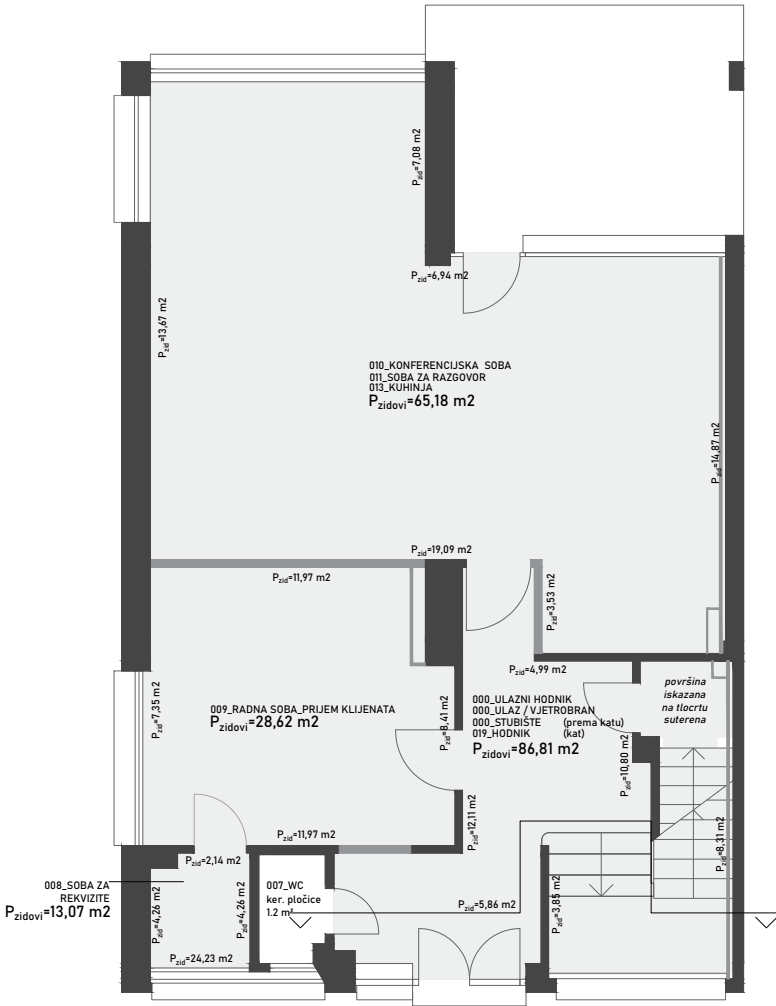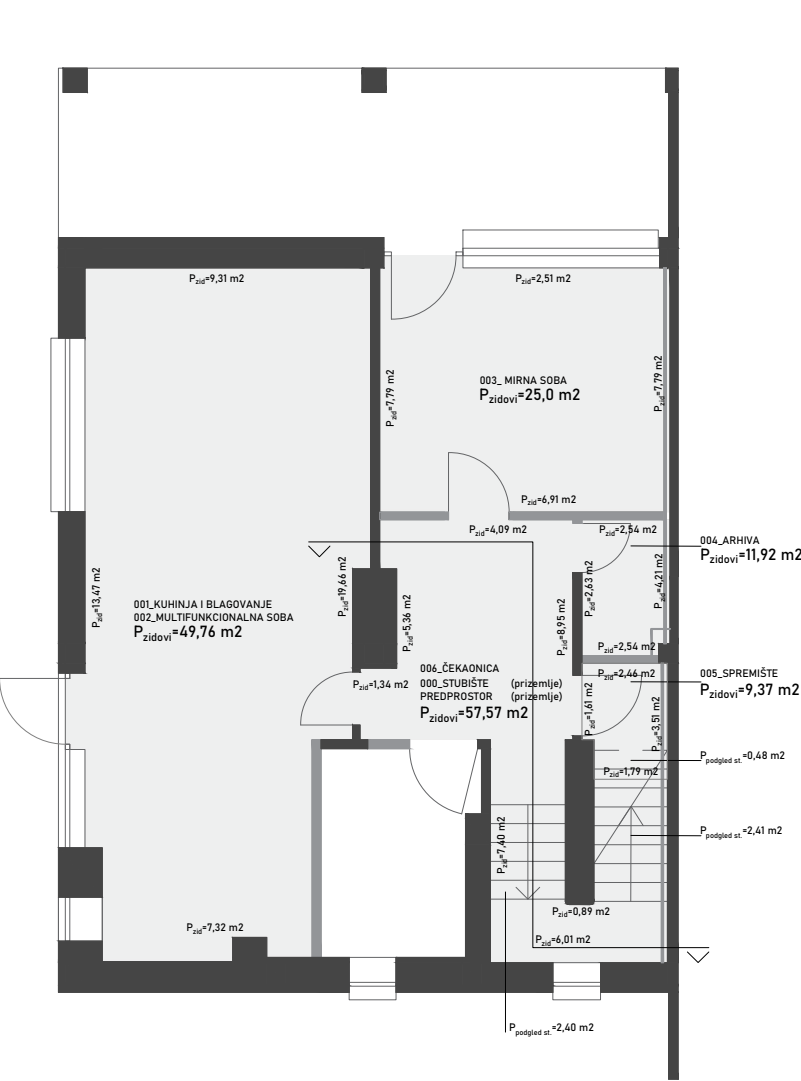

DOKUMENTACIJU IZRAĐIO: ARHITEKTRI d.o.o.
OIB:55703748803
Cvijete Zuzorić 1
10000 Zagreb
PROJEKTANT ARHITEKTURE: Rujana Bergam Marković dipl.Ing.arh.
PROJEKTANTI SURADNICI: Maja Lemac Kozlina dipl.Ing.arh.
Ivona Lerga mag.inj.arh.
Aleksandar Marković dipl.Ing.arh.
GLAVNI PROJEKTANT: Rujana Bergam Marković dipl.Ing.arh.
ovlaštena arhitektica
INVESTITOR: HUMANITARNA ORGANIZACIJA
"ZAJEDNICA SUSRET"
OIB:57535412801
Cvjetno naselje II. 17/a
10000 Zagreb

IZVEDBENI PROJEKT
REKONSTRUKCIJA I ADAPTACIJA
prema Pravilniku o jednostavnim i drugim građevinama i
radovima (NN12/17, 34/18, 36/19, 98/19, 31/20)
POSLOVNA GRAĐEVINA
kč.br. 4915/2 K.O. TRNJE
SHEME LIČENJA ZIDOVA
rekapitulacija

BROJ PROJEKTA: A 315-21
DATUM: 03.2021.
MERILLO: 1:100
LIST:

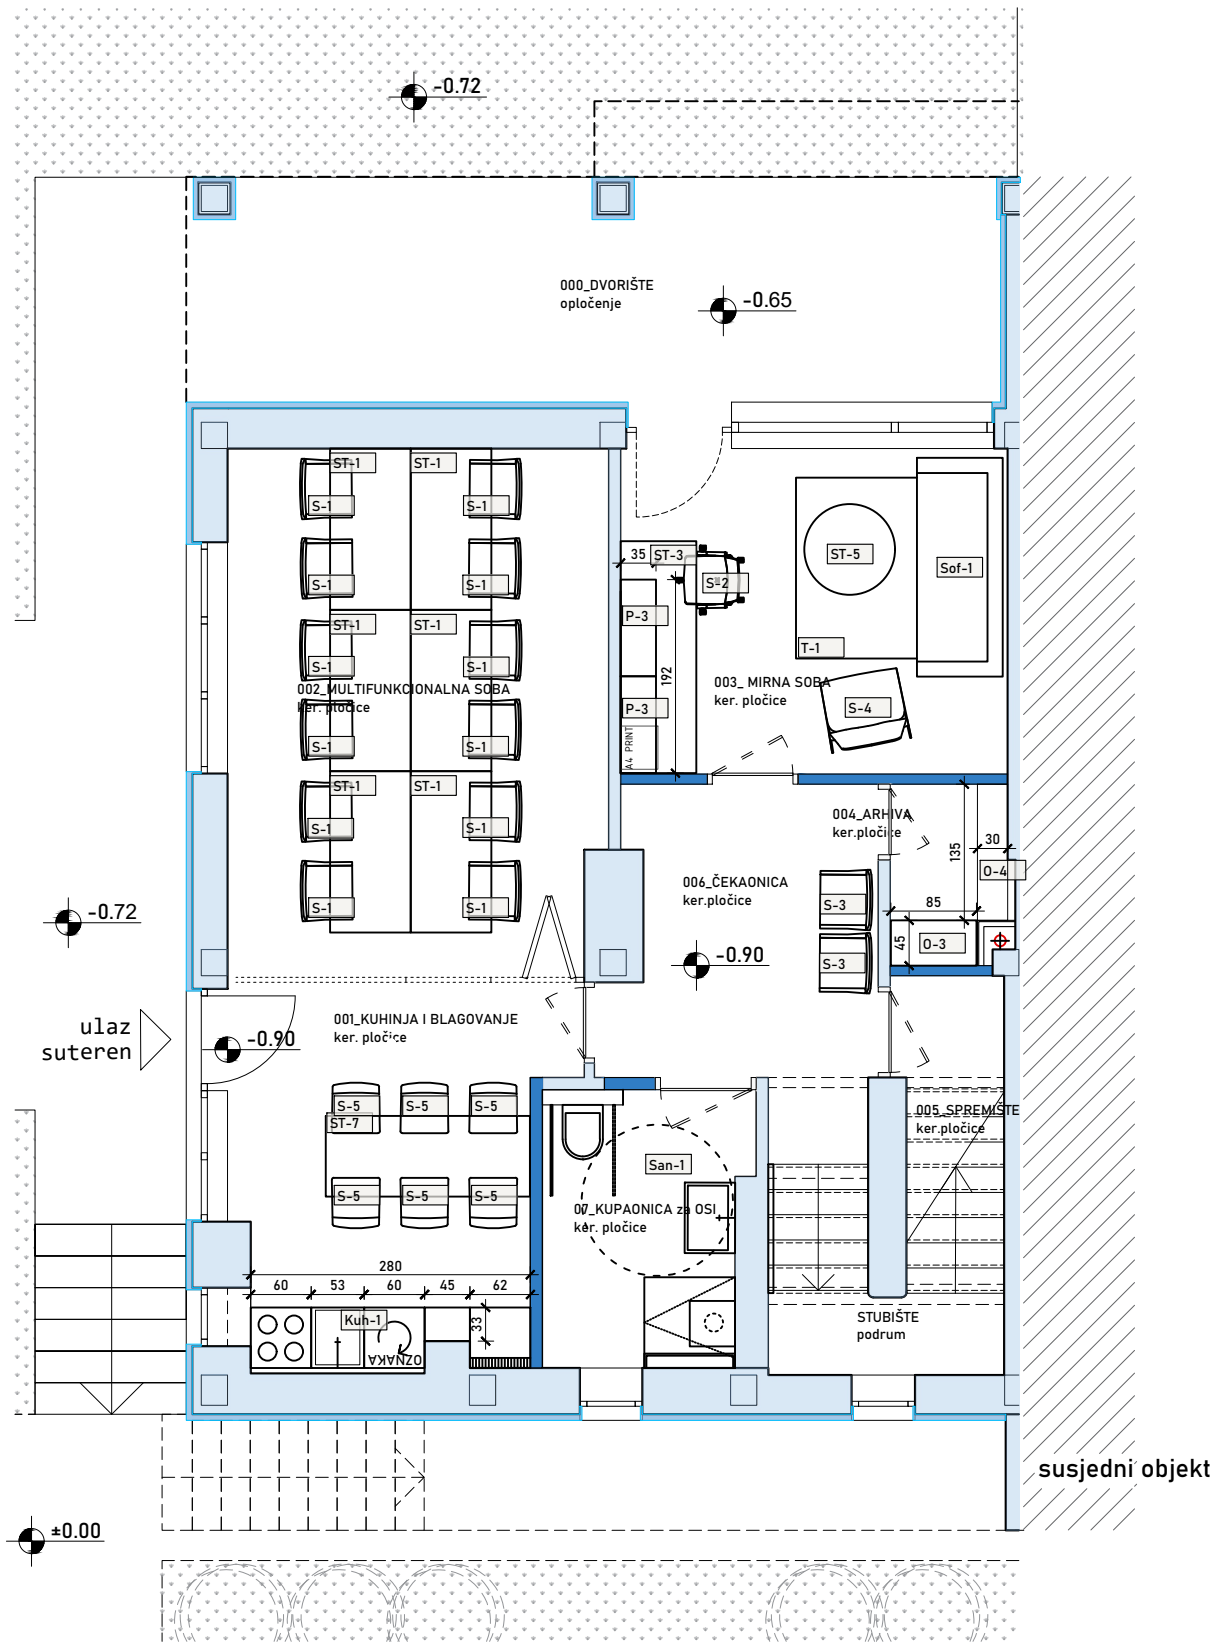


Popis opreme				
NAMJEŠTAJ				
R. BR.	naziv	šifra	opis	količina
1	stol tip 1	ST1	stol za spajanje u razne grupacije; 160x80x75	13
2	stol tip 2	ST2	stol radni 150x70x75	3
3	stol tip 3	ST3	stol radni 230x75x75	3
4	stol tip 4	ST4	stol okrugli, dogovori; promjer 85cm	1
5	stol tip 5	ST5	stol okrugli, lounge; promjer 80-100cm, h=45-60cm	3
6	stol tip 6	ST6	stol okrugli, pomoćni; promjer 40-60cm, h=50-70cm	2
7	stol tip 7	ST7	poluvisoki stol (čajna kuhinja) 200x80x95	1
8	stolica tip 1	S1	konferencijska stolica	26
9	stolica tip 2	S2	radna stolica (s kotačićima)	6
10	stolica tip 3	S3	stolica za klijenta (tapecirana)	12
11	stolica tip 4	S4	lounge stolica (visna sjedenja h=40cm)	5
12	dvosjed tip 1	Sof-1	kauč 220-240cmx90x45(80); u Mirnoj sobi	1
13	dvosjed tip 2	Sof-2	kauč 200-220cmx90x45(80); lounge	2
14	tepih tip 1	T-1	mirna soba; 120x170cm	1
15	tepih tip 2	T-2	soba za razgovor; 140x200cm	1
16	tepih tip 3	T-3	ured ravnateljice; 140x200cm	1
17	ormar tip 1	O-1	ormar 200x45x245cm	1
18	ormar tip 2	O-2	ormar 90x50x245cm	1
19	ormar tip 3	O-3	ormar 87xdubina117x90cm; ladičar	1
20	ormar tip 4	O-4	ormar 85x45x200cm; arhiva	1
21	ormar tip 5	O-5	ormar 75x30x200; arhiva	1
22	ormar tip 6	O-6	ormar 60x38x200; arhiva	1
23	polica tip 1	P-1	polica samostojeća 290x37cm; uredi kat	2
24	polica tip 2	P-2	polica samostojeća 364x37cm; ured prizemlje	1
25	polica tip 3	P-3	polica zidna, iznad stola, 180x35cm; mirna soba	1

KUHINJE				
Kuh - 1: čajna kuhinja u suterenu				
stolarski elementi za ugradnju aparata; za visinu elemenata h=93cm				
26	ploča za kuhanje i pećnica	60x60cm		1
27	perilica suda	60x60cm		1
28	hladnjak	60x60cm		1
29	sudoper	53x60cm		1
30	slobodni ormarić	45x33cm		1
31	radna ploha	278x62cm		1
ugradbeni aparati				
32	ploča za kuhanje	60cm; plin + struja		1
33	pećnica	60cm		1
34	sudoper	za element od 50cm; inox		1
35	slavina	krom		1
36	perilica suda	60cm		1
37	hladnjak	60cm		1
Kuh - 2: čajna kuhinja u prizemlju				
stolarski elementi za ugradnju aparata; za visinu elemenata h=93cm				
38	hladnjak	60x60cm		1
39	sudoper	60x60cm		1
40	perilica suda	60x60cm		1
41	ploča za kuhanje	45x60cm		1
42	radna ploha	225x62cm		1
ugradbeni aparati				
43	hladnjak	60cm		1
44	sudoper	za element od 60cm; inox		1
45	slavina	krom		1
46	perilica suda	60cm		1
47	ploča za kuhanje	za element od 45cm; domino, s dva koluta; indukcije		1

SANITARNI ČVOROVII*				
*napomena: provjeriti što je od opreme uračunato u troškovnik VIO-a				
San - 1: sanitarije za OSI u suterenu				
48	wc školjka za osobe s invaliditetom			1
49	držači kod wc školjke; podizni			2
50	umivaonik za osobe s inv.	70x50cm		1
51	miješalica na senzor	krom		1
52	ogledalo	80x80cm		1
53	tuš miješalica			1
54	tuš glava			1
55	klupica	45x45cm		1
56	držač u tušu			1
San - 2: WC u prizemlju				
57	wc školjka			1
58	umivaonik	40x32cm		1
59	miješalica	krom		1
60	ogledalo	60x80cm		1
San - 3: kupaoonica na katu				
61	wc školjka			1
62	umivaonik	nadgradni; promjer 40-45cm		1
63	miješalica	krom		1
64	ogledalo	100x115cm		1
65	tuš miješalica	krom		1
66	tuš glava	krom		1
68	tuš kabina	za 90x90cm, ulaz na kutu		1

DOKUMENTACIJU IZDADO:	ARHITEKTURI d.o.o. OIB:55703748803 Cvijete Zuzorić 1 10000 Zagreb
PROJEKTANT ARHITEKTURE:	Rujana Bergam Marković dipl.Ing.arh.
PROJEKTANTI SURADNICI:	Maja Lemac Kozlina dipl.Ing.arh. Cvijeta Franka Škarić mag.Ing.arch. Ivona Lerga mag.Ing.arch. Aleksandar Marković dipl.Ing.arh.
GLAVNI PROJEKTANT:	Rujana Bergam Marković dipl.Ing.arh. ovlaštena arhitektica
INVESTITOR:	HUMANITARNA ORGANIZACIJA "ZAJEDNICA SUSRET" OIB:57535412801 Cvjetno naselje II. 17/a 10000 Zagreb

FAZA:	IZVEDBENI PROJEKT
ZAHVAT:	REKONSTRUKCIJA I ADAPTACIJA prema Pravilniku o jednostavnim i drugim građevinama i radovima (NN12/17, 34/18, 36/19, 98/19, 31/20)
GRAĐEVINA:	POSLOVNA GRAĐEVINA
ADRESA/LOKACIJA:	kč.br. 4915/2 K.O. TRNJE
SADRŽAJ:	POPIS OPREME TLOCRT SUTERENA
BROJ PROJEKTA:	A 315-21
DATUM:	03.2021.
MERILO:	1:75
LIST:	1.24

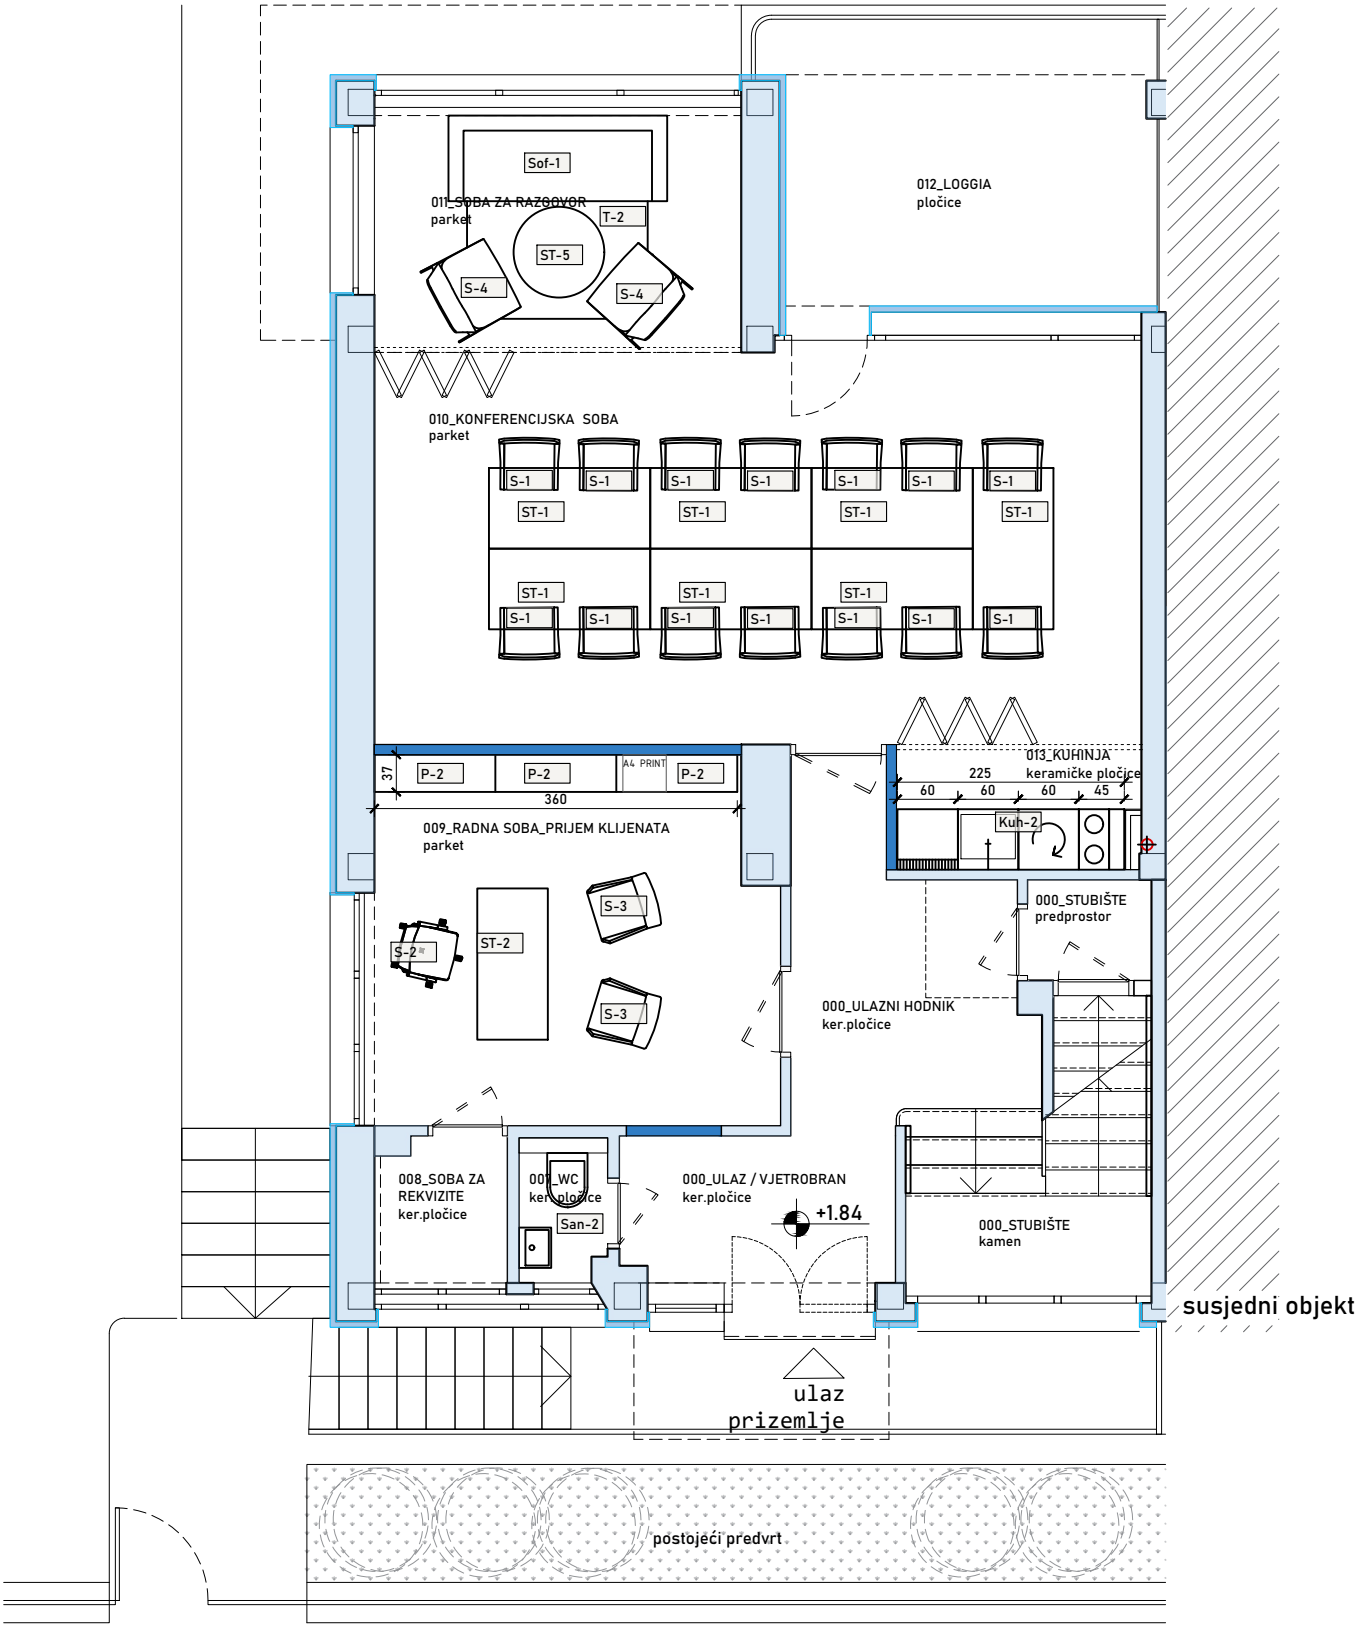


Popis opreme				
NAMJEŠTAJ				
R. BR.	naziv	šifra	opis	količina
1	stol tip 1	ST1	stol za spajanje u razne grupacije; 160x80x75	13
2	stol tip 2	ST2	stol radni 150x70x75	3
3	stol tip 3	ST3	stol radni 230x75x75	3
4	stol tip 4	ST4	stol okrugli, dogovori; promjer 85cm	1
5	stol tip 5	ST5	stol okrugli, lounge; promjer 80-100cm, h=45-60cm	3
6	stol tip 6	ST6	stol okrugli, pomoćni; promjer 40-60cm, h=50-70cm	2
7	stol tip 7	ST7	poluvisoki stol (čajna kuhinja) 200x80x95	1
8	stolica tip 1	S1	konferencijska stolica	26
9	stolica tip 2	S2	radna stolica (s kotačićima)	6
10	stolica tip 3	S3	stolica za klijenta (tapecirana)	12
11	stolica tip 4	S4	lounge stolica (visna sjedenja h=40cm)	5
12	dvosjed tip 1	Sof-1	kauč 220-240cmx90x45(80); u Mirnoj sobi	1
13	dvosjed tip 2	Sof-2	kauč 200-220cmx90x45(80); lounge	2
14	tepih tip 1	T-1	mirna soba; 120x170cm	1
15	tepih tip 2	T-2	soba za razgovor; 140x200cm	1
16	tepih tip 3	T-3	ured ravnateljice; 140x200cm	1
17	ormar tip 1	O-1	ormar 200x45x245cm	1
18	ormar tip 2	O-2	ormar 90x50x245cm	1
19	ormar tip 3	O-3	ormar 87xdubina117x90cm; ladičar	1
20	ormar tip 4	O-4	ormar 85x45x200cm; arhiva	1
21	ormar tip 5	O-5	ormar 75x30x200; arhiva	1
22	ormar tip 6	O-6	ormar 60x38x200; arhiva	1
23	polica tip 1	P-1	polica samostojeća 290x37cm; uredi kat	2
24	polica tip 2	P-2	polica samostojeća 364x37cm; ured prizemlje	1
25	polica tip 3	P-3	polica zidna, iznad stola, 180x35cm; mirna soba	1

KUHINJE			
Kuh - 1: čajna kuhinja u suterenu			
stolarski elementi za ugradnju aparata; za visinu elemenata h=93cm			
26	ploča za kuhanje i pečnica	60x60cm	1
27	pelirica suda	60x60cm	1
28	hladnjak	60x60cm	1
29	sudoper	53x60cm	1
30	slobodni ormarić	45x33cm	1
31	radna ploha	278x62cm	1
ugradbeni aparati			
32	ploča za kuhanje	60cm; plin + struja	1
33	pečnica	60cm	1
34	sudoper	za element od 50cm; inox	1
35	slavina	krom	1
36	perilica suda	60cm	1
37	hladnjak	60cm	1
Kuh - 2: čajna kuhinja u prizemlju			
stolarski elementi za ugradnju aparata; za visinu elemenata h=93cm			
38	hladnjak	60x60cm	1
39	sudoper	60x60cm	1
40	perilica suda	60x60cm	1
41	ploča za kuhanje	45x60cm	1
42	radna ploha	225x62cm	1
ugradbeni aparati			
43	hladnjak	60cm	1
44	sudoper	za element od 60cm; inox	1
45	slavina	krom	1
46	perilica suda	60cm	1
47	ploča za kuhanje	za element od 45cm; domino, s dva koluta; indukcije	1

SANITARNI ČVOROVI*			
*napomena: provjeriti što je od opreme uračunato u troškovnik VIO-a			
San - 1: sanitarije za OSI u suterenu			
48	wc školjka za osobe s invaliditetom		1
49	držači kod wc školjke; podizni		2
50	umivaonik za osobe s inv.	70x50cm	1
51	miješalica na senzor	krom	1
52	ogledalo	80x80cm	1
53	tuš miješalica		1
54	tuš glava		1
55	klupica	45x45cm	1
56	držač u tušu		1
San - 2: WC u prizemlju			
57	wc školjka		1
58	umivaonik	40x32cm	1
59	miješalica	krom	1
60	ogledalo	60x80cm	1
San - 3: kupaoonica na katu			
61	wc školjka		1
62	umivaonik	nadgradni; promjer 40-45cm	1
63	miješalica	krom	1
64	ogledalo	100x115cm	1
65	tuš miješalica	krom	1
66	tuš glava	krom	1
68	tuš kabina	za 90x90cm, ulaz na kutu	1

DOKUMENTACIJU IZDADO:	ARHITEKTRI d.o.o. OIB:55703748803 Cvijete Zuzorić 1 10000 Zagreb
PROJEKTANT ARHITEKTURE:	Rujana Bergam Marković dipl.Ing.arch.
PROJEKTANTI SURADNICI:	Maja Lemac Kozlina dipl.Ing.arch. Cvijeta Franka Škarić mag.Ing.arch. Ivona Lerga mag.Ing.arch. Aleksandar Marković dipl.Ing.arch.
GLAVNI PROJEKTANT:	Rujana Bergam Marković dipl.Ing.arch. ovlaštena arhitektica
INVESTITOR:	HUMANITARNA ORGANIZACIJA "ZAJEDNICA SUSRET" OIB:57535412801 Cvjetno naselje II. 17/a 10000 Zagreb

FAZA:	IZVEDBENI PROJEKT
ZAHVAT:	REKONSTRUKCIJA I ADAPTACIJA prema Pravilniku o jednostavnim i drugim građevinama i radovima (NN12/17, 34/18, 36/19, 98/19, 31/20)
GRAĐEVINA:	POSLOVNA GRAĐEVINA
ADRESA/LOKACIJA:	kč.br. 4915/2 K.O. TRNJE
SADRŽAJ:	POPIS OPREME TLOCRT PRIZEMLJA
BROJ PROJEKTA:	A 315-21
DATUM:	03.2021.
MERILO:	1:75
LIST:	1.25

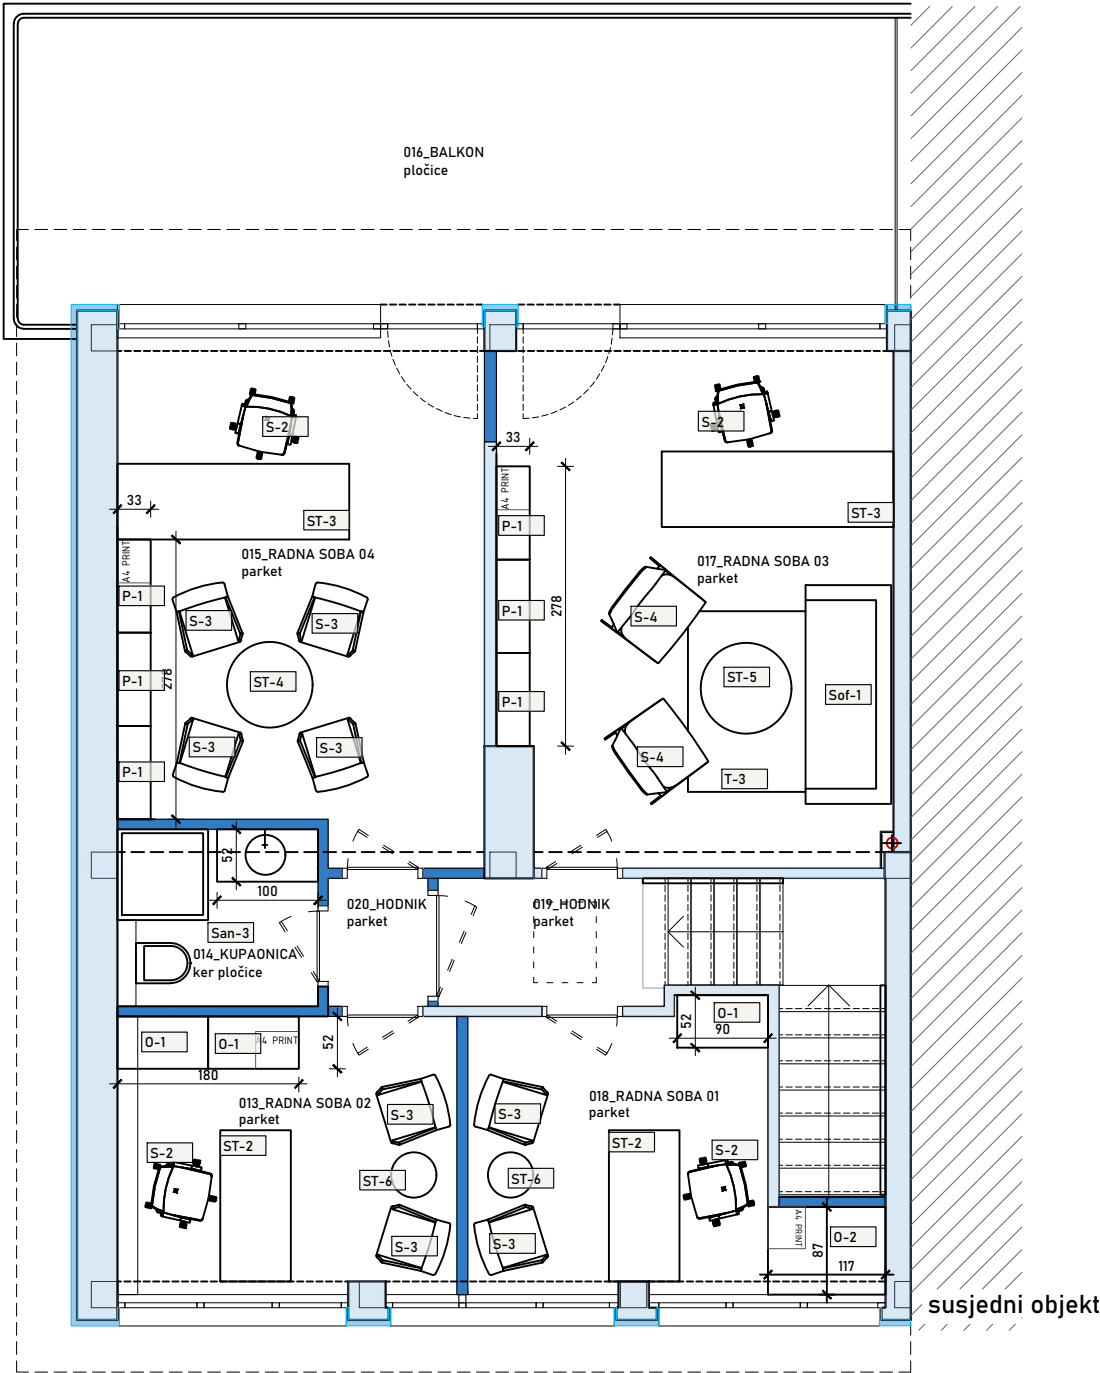


Popis opreme				
NAMJEŠTAJ				
R. BR.	naziv	šifra	opis	količina
1	stol tip 1	ST1	stol za spajanje u razne grupacije; 160x80x75	13
2	stol tip 2	ST2	stol radni 150x70x75	3
3	stol tip 3	ST3	stol radni 230x75x75	3
4	stol tip 4	ST4	stol okrugli, dogovori; promjer 85cm	1
5	stol tip 5	ST5	stol okrugli, lounge; promjer 80-100cm, h=45-60cm	3
6	stol tip 6	ST6	stol okrugli, pomoćni; promjer 40-60cm, h=50-70cm	2
7	stol tip 7	ST7	poluvisoki stol (čajna kuhinja) 200x80x95	1
8	stolica tip 1	S1	konferencijska stolica	26
9	stolica tip 2	S2	radna stolica (s kotačićima)	6
10	stolica tip 3	S3	stolica za klijenta (tapecirana)	12
11	stolica tip 4	S4	lounge stolica (visna sjedenja h=40cm)	5
12	dvosjed tip 1	Sof-1	kauč 220-240cmx90x45(80); u Mirnoj sobi	1
13	dvosjed tip 2	Sof-2	kauč 200-220cmx90x45(80); lounge	2
14	tepih tip 1	T-1	mirna soba; 120x170cm	1
15	tepih tip 2	T-2	soba za razgovor; 140x200cm	1
16	tepih tip 3	T-3	ured ravnateljice; 140x200cm	1
17	ormar tip 1	O-1	ormar 200x45x245cm	1
18	ormar tip 2	O-2	ormar 90x50x245cm	1
19	ormar tip 3	O-3	ormar 87x45x117x90cm; ladičar	1
20	ormar tip 4	O-4	ormar 85x45x200cm; arhiva	1
21	ormar tip 5	O-5	ormar 75x30x200; arhiva	1
22	ormar tip 6	O-6	ormar 60x38x200; arhiva	1
23	polica tip 1	P-1	polica samostojeća 290x37cm; uredi kat	2
24	polica tip 2	P-2	polica samostojeća 364x37cm; ured prizemlje	1
25	polica tip 3	P-3	polica zidna, iznad stola, 180x35cm; mirna soba	1


KUHINJE				
Kuh - 1: čajna kuhinja u suterenu				
stolarski elementi za ugradnju aparata; za visinu elemenata h=93cm				
26	ploča za kuhanje i pećnica	60x60cm		1
27	perilica suda	60x60cm		1
28	hladnjak	60x60cm		1
29	sudoper	53x60cm		1
30	slobodni ormarić	45x33cm		1
31	radna ploha	278x62cm		1
ugradbeni aparati				
32	ploča za kuhanje	60cm; plin + struja		1
33	pećnica	60cm		1
34	sudoper	za element od 50cm; inox		1
35	slavina	krom		1
36	perilica suda	60cm		1
37	hladnjak	60cm		1
Kuh - 2: čajna kuhinja u prizemlju				
stolarski elementi za ugradnju aparata; za visinu elemenata h=93cm				
38	hladnjak	60x60cm		1
39	sudoper	60x60cm		1
40	perilica suda	60x60cm		1
41	ploča za kuhanje	45x60cm		1
42	radna ploha	225x62cm		1
ugradbeni aparati				
43	hladnjak	60cm		1
44	sudoper	za element od 60cm; inox		1
45	slavina	krom		1
46	perilica suda	60cm		1
47	ploča za kuhanje	za element od 45cm; domino, s dva koluta; indukcije		1

SANITARNI ČVOROVI*				
*napomena: provjeriti što je od opreme uračunato u troškovnik VIO-a				
San - 1: sanitarije za OSI u suterenu				
48	wc školjka za osobe s invaliditetom			1
49	držači kod wc školjke; podizni			2
50	umivaonik za osobe s inv.	70x50cm		1
51	miješalica na senzor	krom		1
52	ogledalo	80x80cm		1
53	tuš miješalica			1
54	tuš glava			1
55	klupica	45x45cm		1
56	držač u tušu			1
San - 2: WC u prizemlju				
57	wc školjka			1
58	umivaonik	40x32cm		1
59	miješalica	krom		1
60	ogledalo	60x80cm		1
San - 3: kupaoonica na katu				
61	wc školjka			1
62	umivaonik	nadgradni; promjer 40-45cm		1
63	miješalica	krom		1
64	ogledalo	100x115cm		1
65	tuš miješalica	krom		1
66	tuš glava	krom		1
68	tuš kabina	za 90x90cm, ulaz na kutu		1

DOKUMENTACIJU IZRAĐIO:	ARHITEKTURI d.o.o. OIB:55703748803 Cvijete Zuzorić 1 10000 Zagreb
PROJEKTANT ARHITEKTURE:	Rujana Bergam Marković dipl.ing.arch.
PROJEKTANTI SURADNICI:	Maja Lemac Kozlina dipl.ing.arch. Cvijeta Franka Škarić mag.ing.arch. Ivona Lerga mag.ing.arch. Aleksandar Marković dipl.ing.arch.
GLAVNI PROJEKTANT:	Rujana Bergam Marković dipl.ing.arch. ovlaštena arhitektica
INVESTITOR:	HUMANITARNA ORGANIZACIJA "ZAJEDNICA SUSRET" OIB:57535412801 Cvjetno naselje II. 17/a 10000 Zagreb

FAZA:	IZVEDBENI PROJEKT
ZAHVAT:	REKONSTRUKCIJA I ADAPTACIJA prema Pravilniku o jednostavnim i drugim građevinama i radovima (NN12/17, 34/18, 36/19, 98/19, 31/20)
GRAĐEVINA:	POSLOVNA GRAĐEVINA
ADRESA/LOKACIJA:	kč.br. 4915/2 K.O. TRNJE
SADRŽAJ:	POPIS OPREME TLOCRT KATA
BROJ PROJEKTA:	A 315-21
DATUM:	03.2021.
MERILO:	1:75
LIST:	1.26

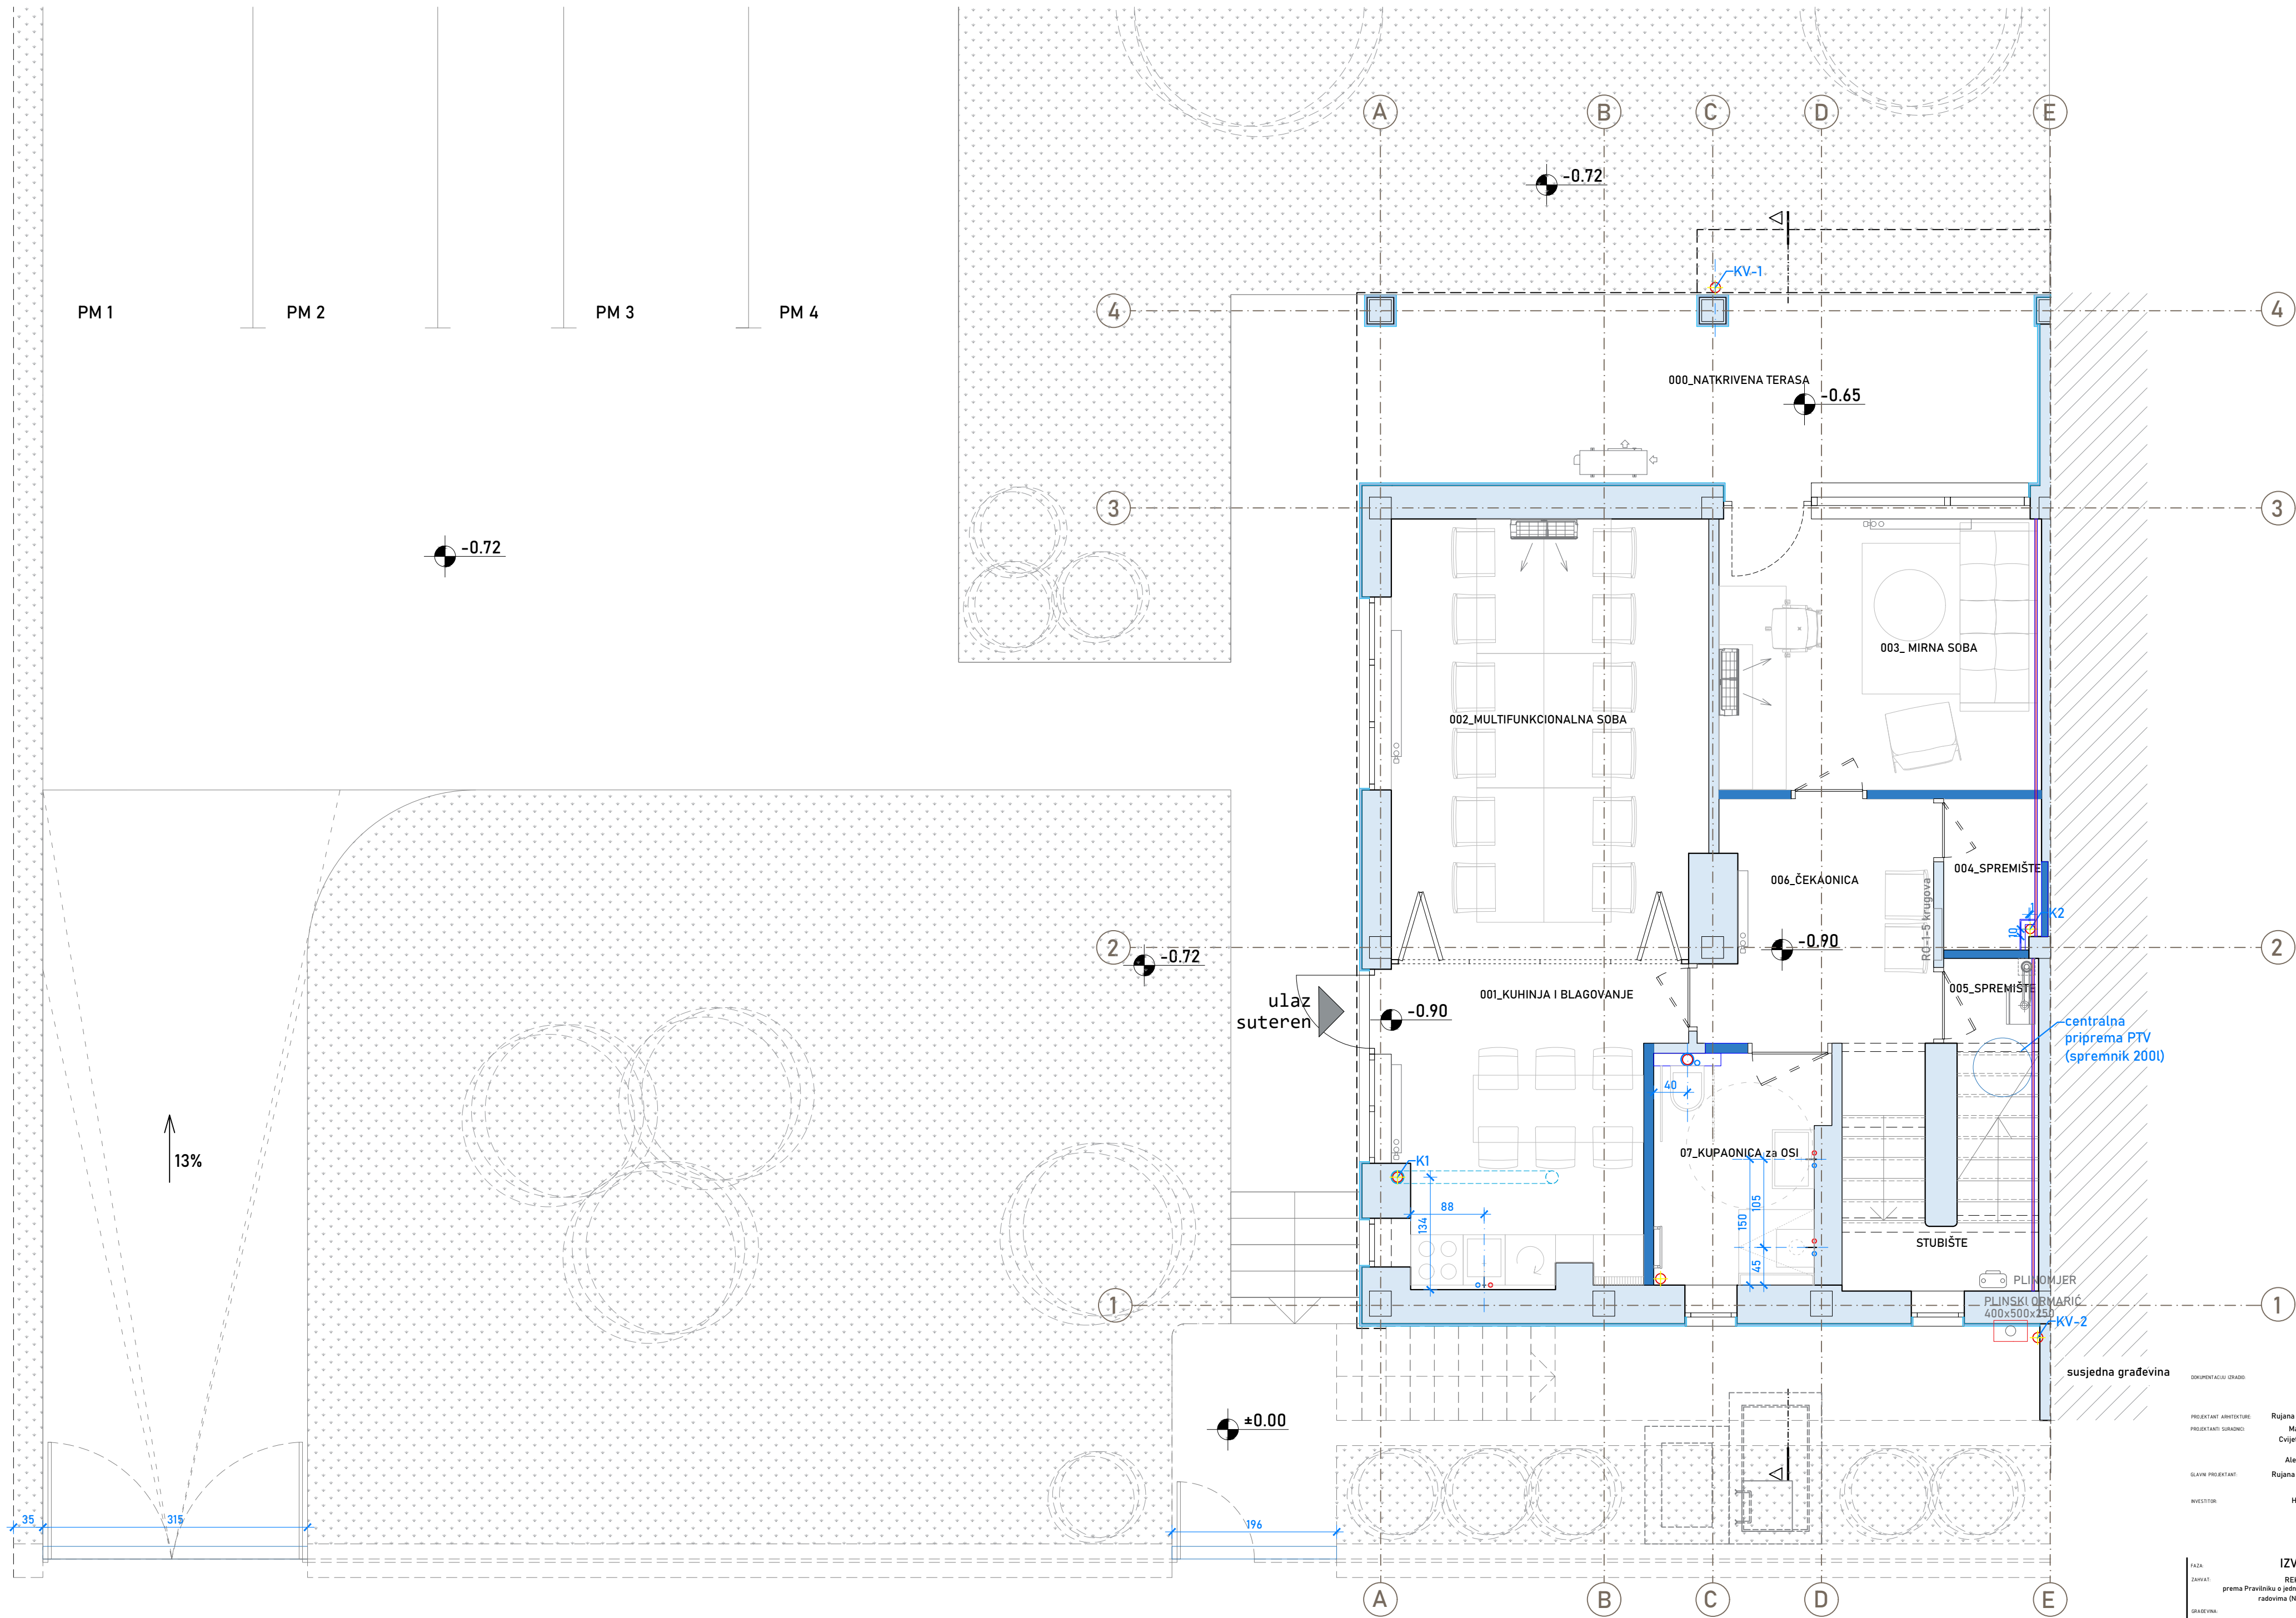


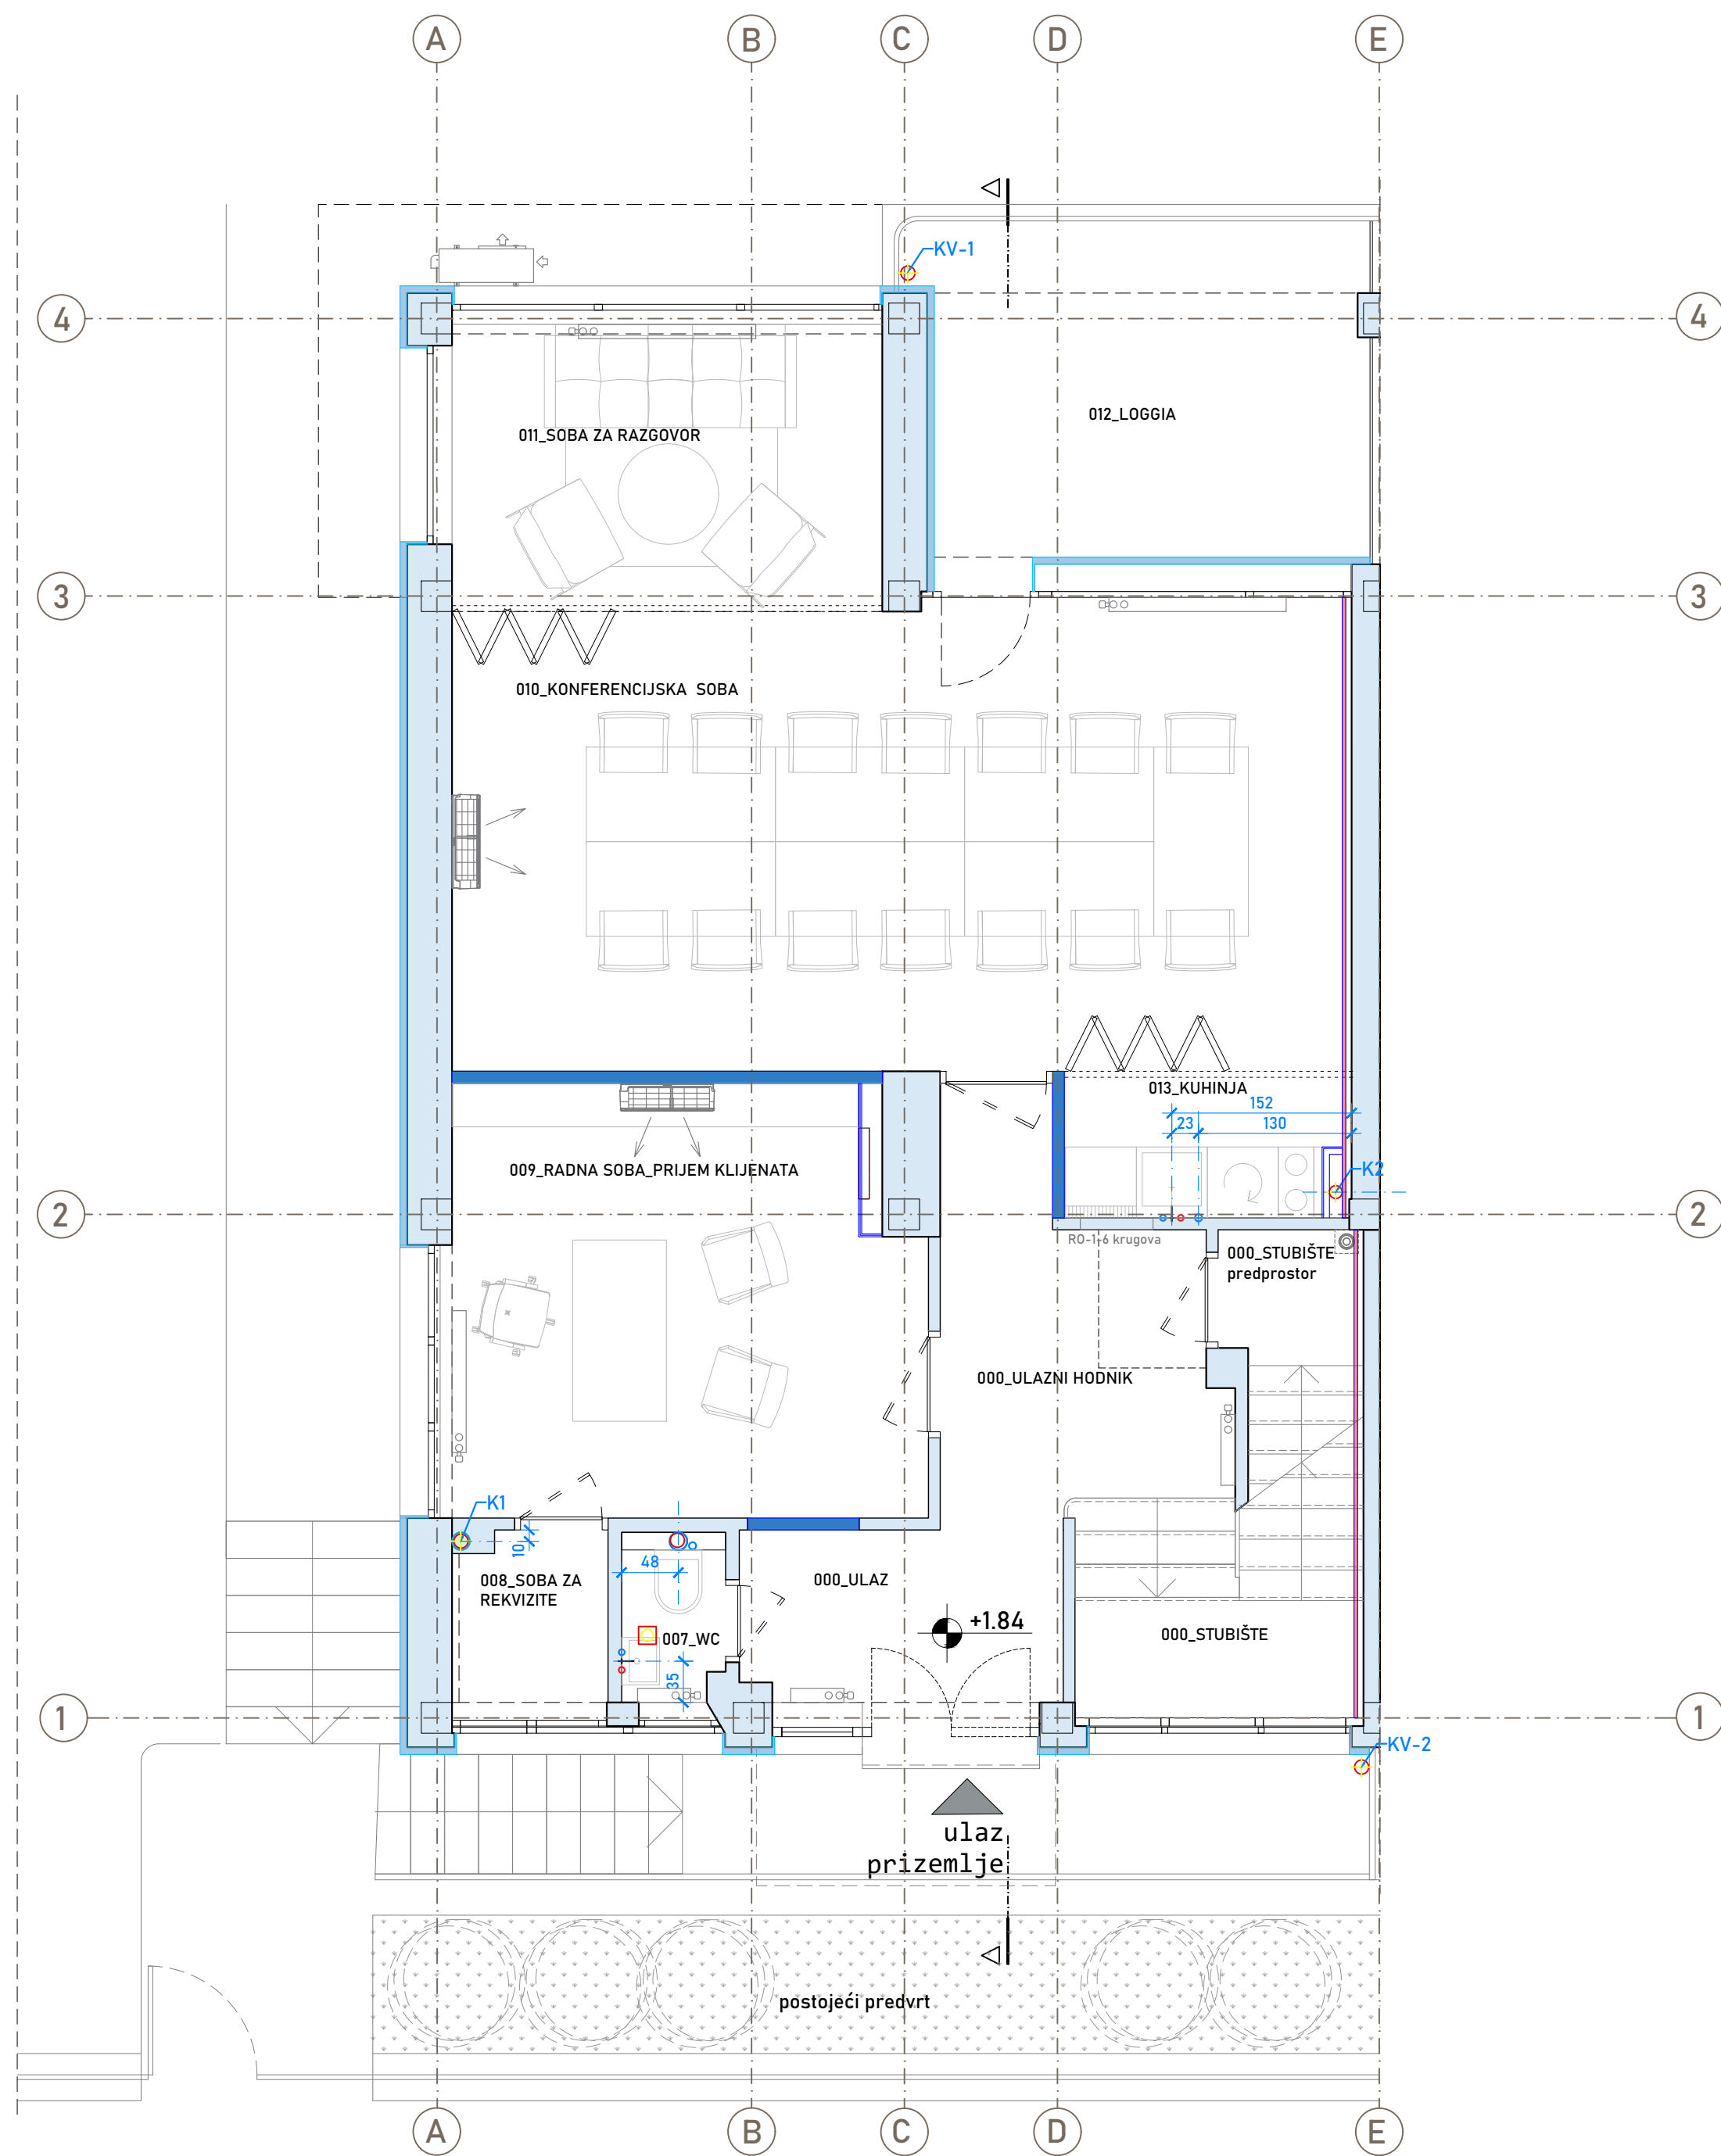

OKUPULACIJA GRADILNI
ARHITEKTRI d.o.o.
OIB:55703748803
Cvijeta Zuzoric 1
10000 Zagreb
PROJEKTANT ARHITEKTURE
Rujana Bergam Marković dipl.ing.arch.
Maja Lemac Kozlina dipl.ing.arch.
Cvijeta Franka Škaric mag.ing.arch.
Ivana Lerga mag.ing.arch.
Aleksandar Marković dipl.ing.arch.
GLAVNI PROJEKTANT
Rujana Bergam Marković dipl.ing.arch.
ovlaštena arhitektica
INVESTITOR
HUMANITARNA ORGANIZACIJA
"ZAJEDNICA SUSRET"
OIB:57535412801
Cvijeta naselje 11, 17/a
10000 Zagreb

FAZA
IZVEDBENI PROJEKT
REKONSTRUKCIJA I ADAPTACIJA
prema Pravilniku o jednostavnim i drugim građevinama i
radovima (NN12/17, 34/18, 36/19, 98/19, 31/20)
POSLOVNA GRAĐEVINA
Kč.br. 4915/2 K.O. TRNJE

SADRŽAJ
TLOCRT PRIZEMLJA
instalacije vode i odvodnje
BROJ PROJEKTA
A 315-21
DATUM
03.2021.
MJESECI
1.50
LST
Z.02

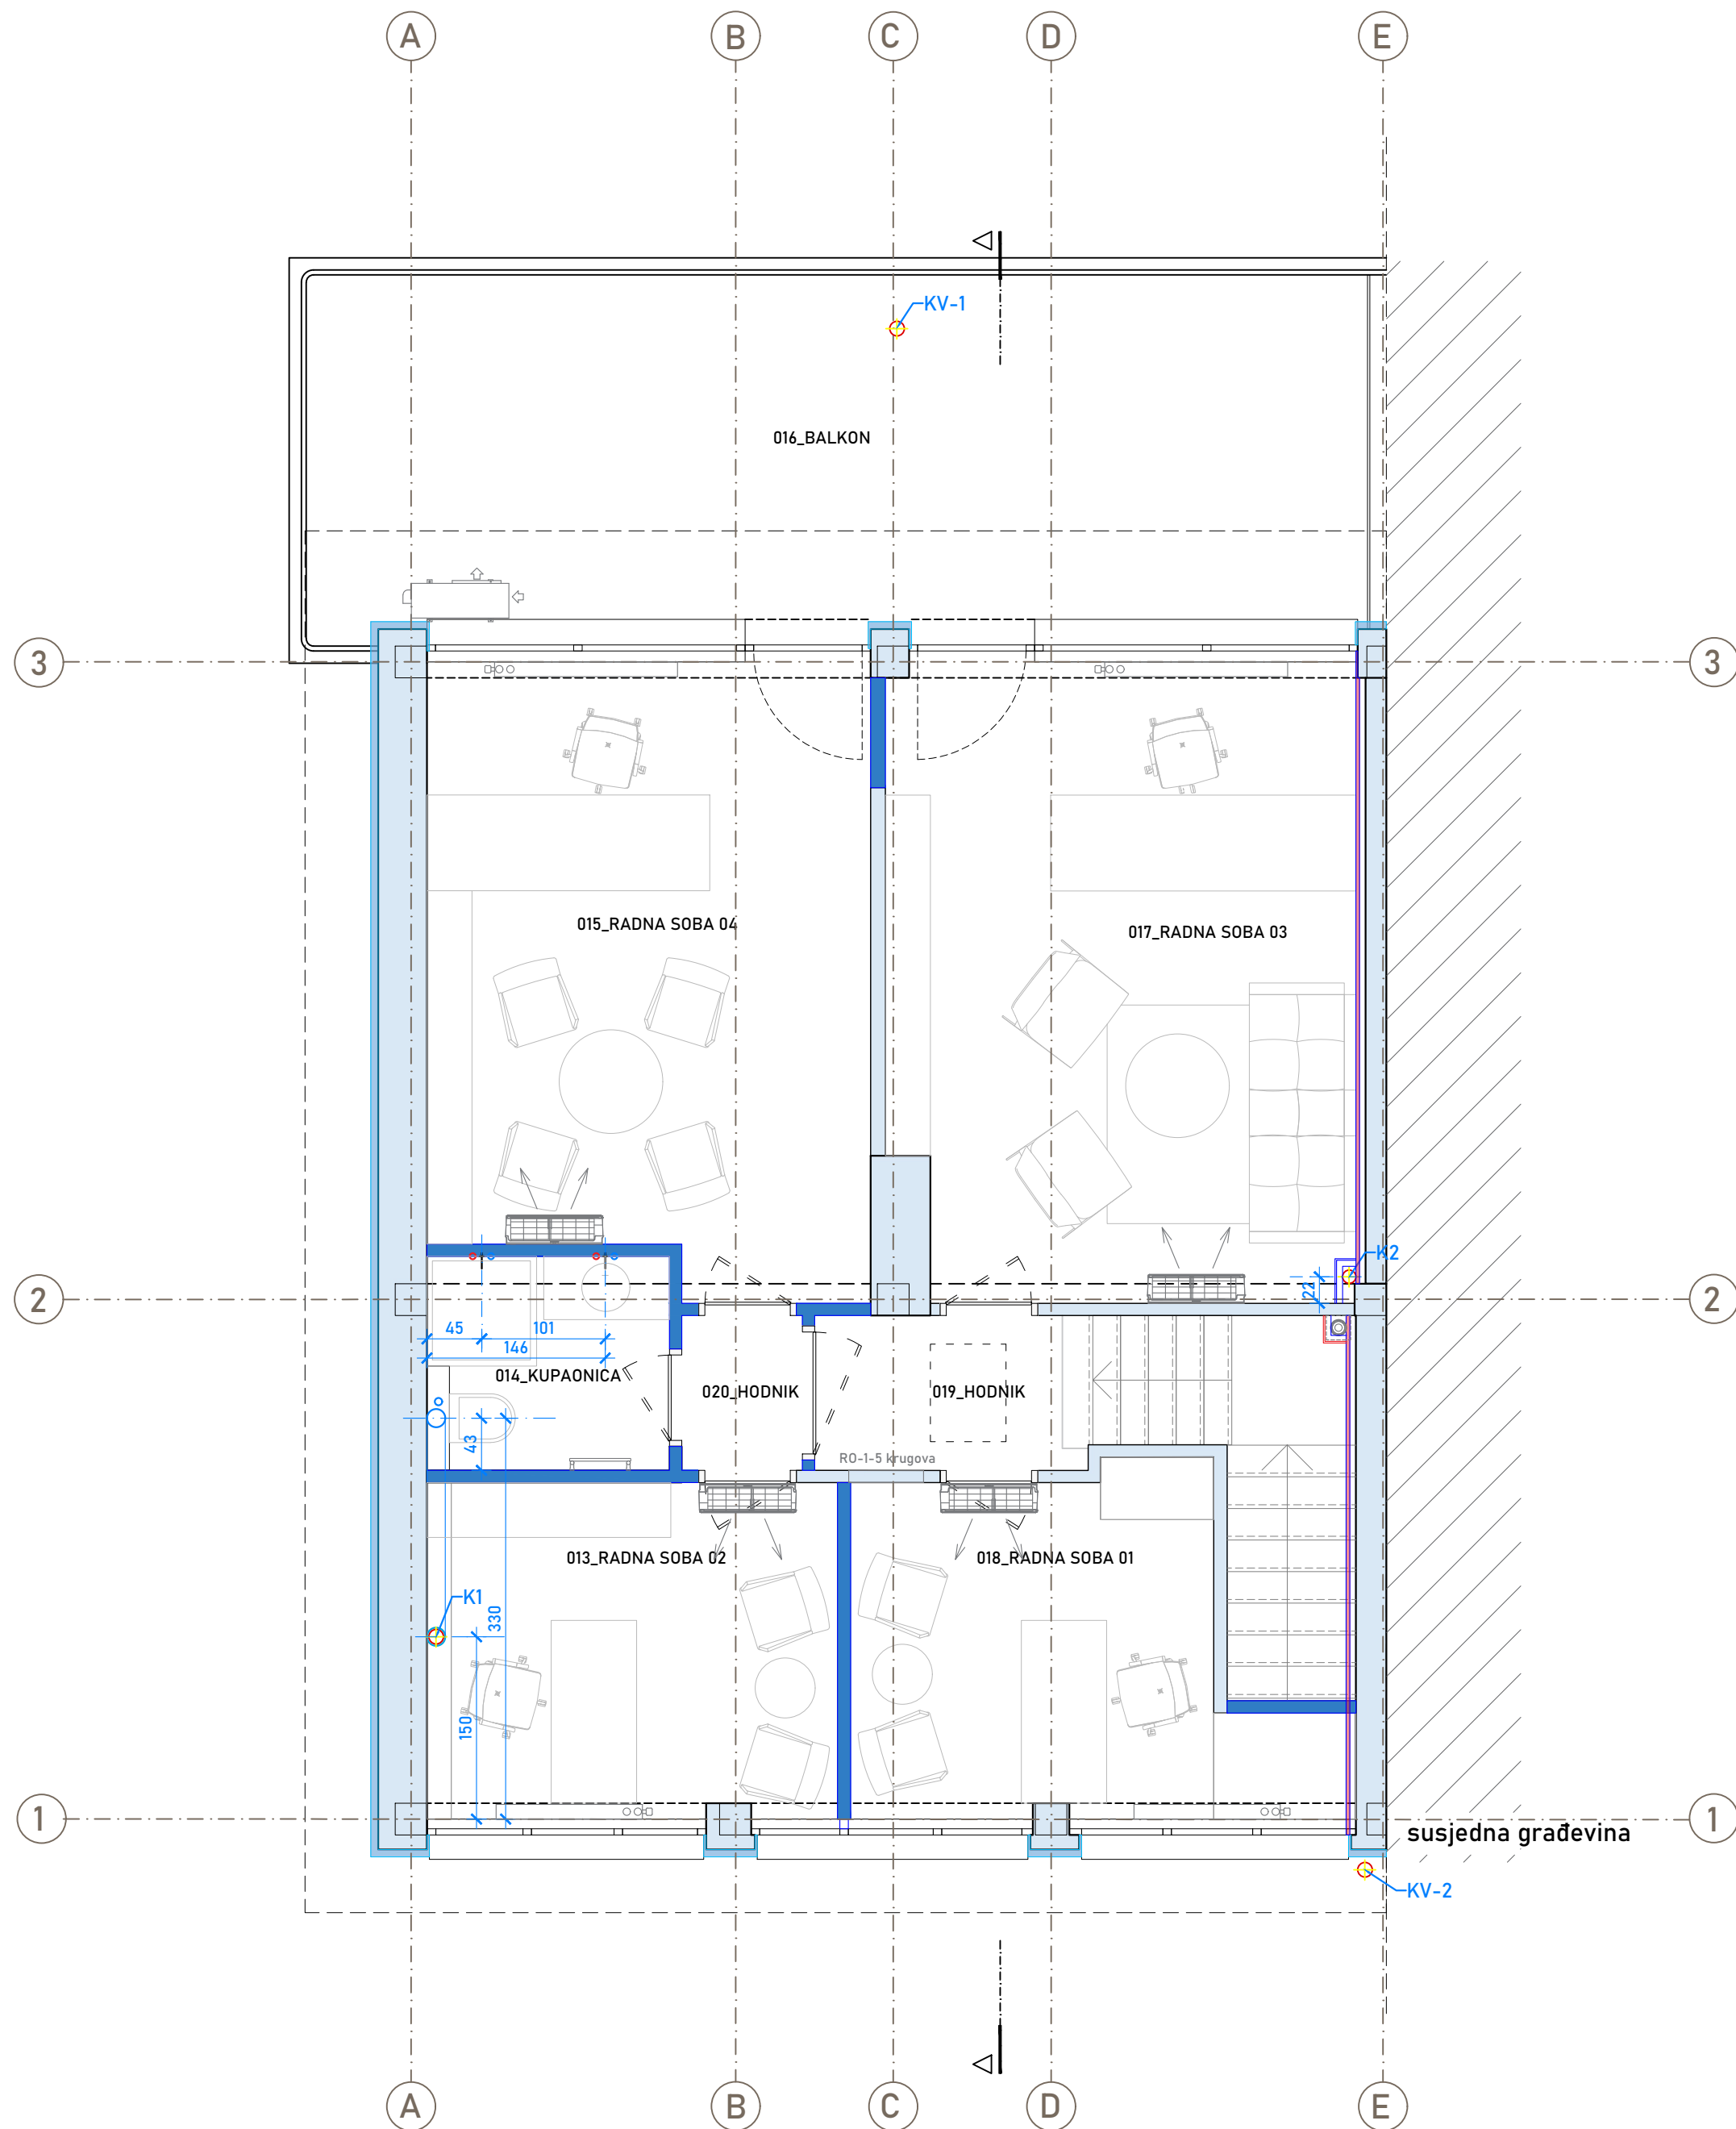

OKUPENTACIJA I GRADNJA
ARHITEKTRI d.o.o.
OIB:55703748803
Cvijeta Zuzoric 1
10000 Zagreb

PROJEKTANT ARHITEKTURE
PROJEKTANTI SURADNICI
GLAVNI PROJEKTANT
INVESTITOR

Rujana Bergam Marković dipl.ing.arch.
Maja Lemac Kozlina dipl.ing.arch.
Cvijeta Franka Škarčić mag.ing.arch.
Ivana Lerga mag.ing.arch.
Aleksandar Marković dipl.ing.arch.
Rujana Bergam Marković dipl.ing.arch.
ovlaštena arhitektica


HUMANITARNA ORGANIZACIJA
"ZAJEDNICA SUSRET"
OIB:57535412801
Cvijetno naselje 11, 17/a
10000 Zagreb

FAZA
ZAVRŠETAK
prema Pravilniku o jednostavnim i drugim građevinama i radovima (NN12/17, 34/18, 36/19, 98/19, 31/20)
POSLOVNA GRAĐEVINA
Kč.br. 4915/2 K.O. TRNJE

SADRŽAJ
BROJ PROJEKTA
DATUM
MJESECI

REKONSTRUKCIJA I ADAPTACIJA
A 315-21
03.2021.
1:50

TLOCRT KATA
instalacije vode i odvodnje
Z.03

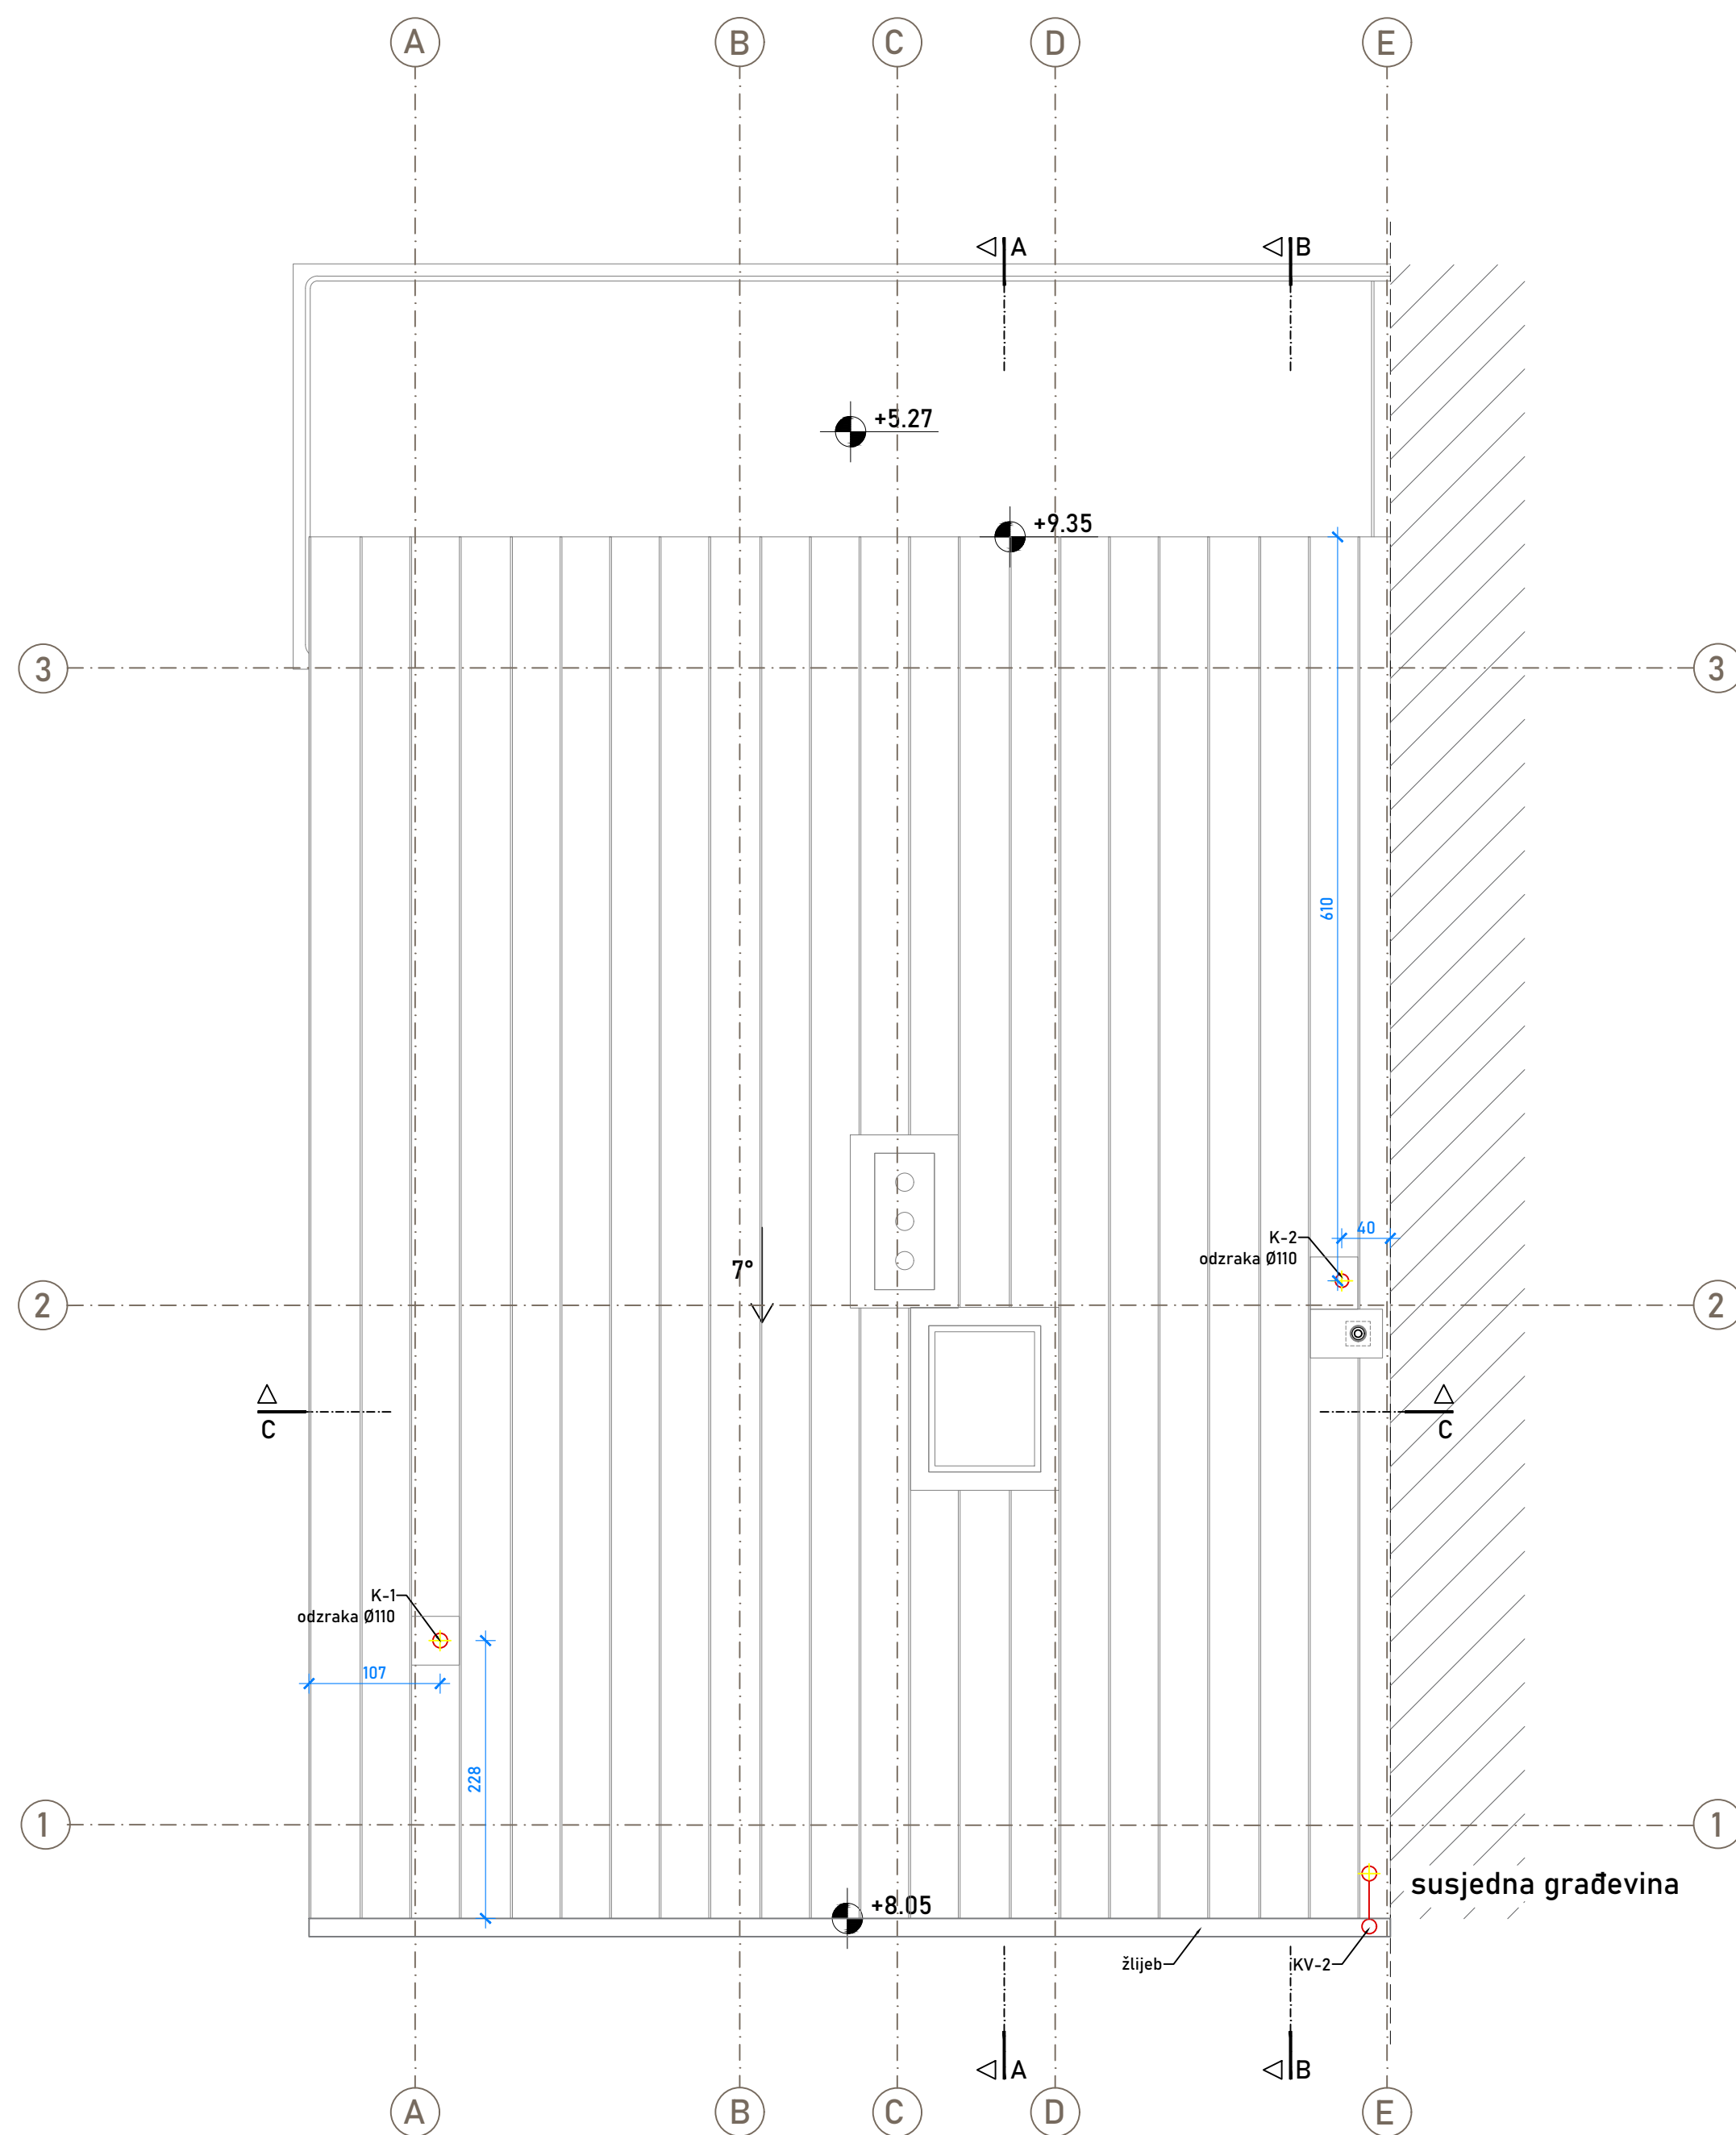

DOKUMENTACIJA UGRADNO	ARHITEKTRI d.o.o.
	OIB:5570374880
	Cvjetke Zuzoric
	10000 Zagreb
PROJEKTANT ARHITEKTURE	Rujana Bergarm Markovic dipl.inj.arh.
PROJEKTANTI SURADNICI	Maja Lemac Kozlina dipl.inj.arh. Cvijeta Franka Škaric mag.inj.arh. Ivana Lerga mag.inj.arh. Aleksandar Markovic dipl.inj.arh.
GLAVNI PROJEKTANT:	Rujana Bergarm Markovic dipl.inj.arh. ovlaštena arhitektica
INVESTITOR	HUMANITARNNA ORGANIZACIJA "ZAJEDNICA SUŠKETI" OIB:5753541280 Cvjetno naselje II, 17/ 10000 Zagreb

FAZA: **IZVEDBENI PROJEKT**
 ZAHVAT: **REKONSTRUKCIJA I ADAPTACIJA**
 prema Pravilniku o jednostavnim i drugim građevinama
 i radovima (NN12/17, 34/18, 36/19, 98/19, 31/20)
 GRAĐEVINA: **POSLOVNA GRAĐEVINA**
 ADRESA/LOKACIJA: **kč.bř. 4915/2 K.O. TRNJE**


SADRŽAJ

BROJ PROJEKTA: A 315-21
DATUM: 03.2021.
MJESECI: 1:50

TLOCRT KROVA
instalacije vode i odvodnje

Z.04

LIST:

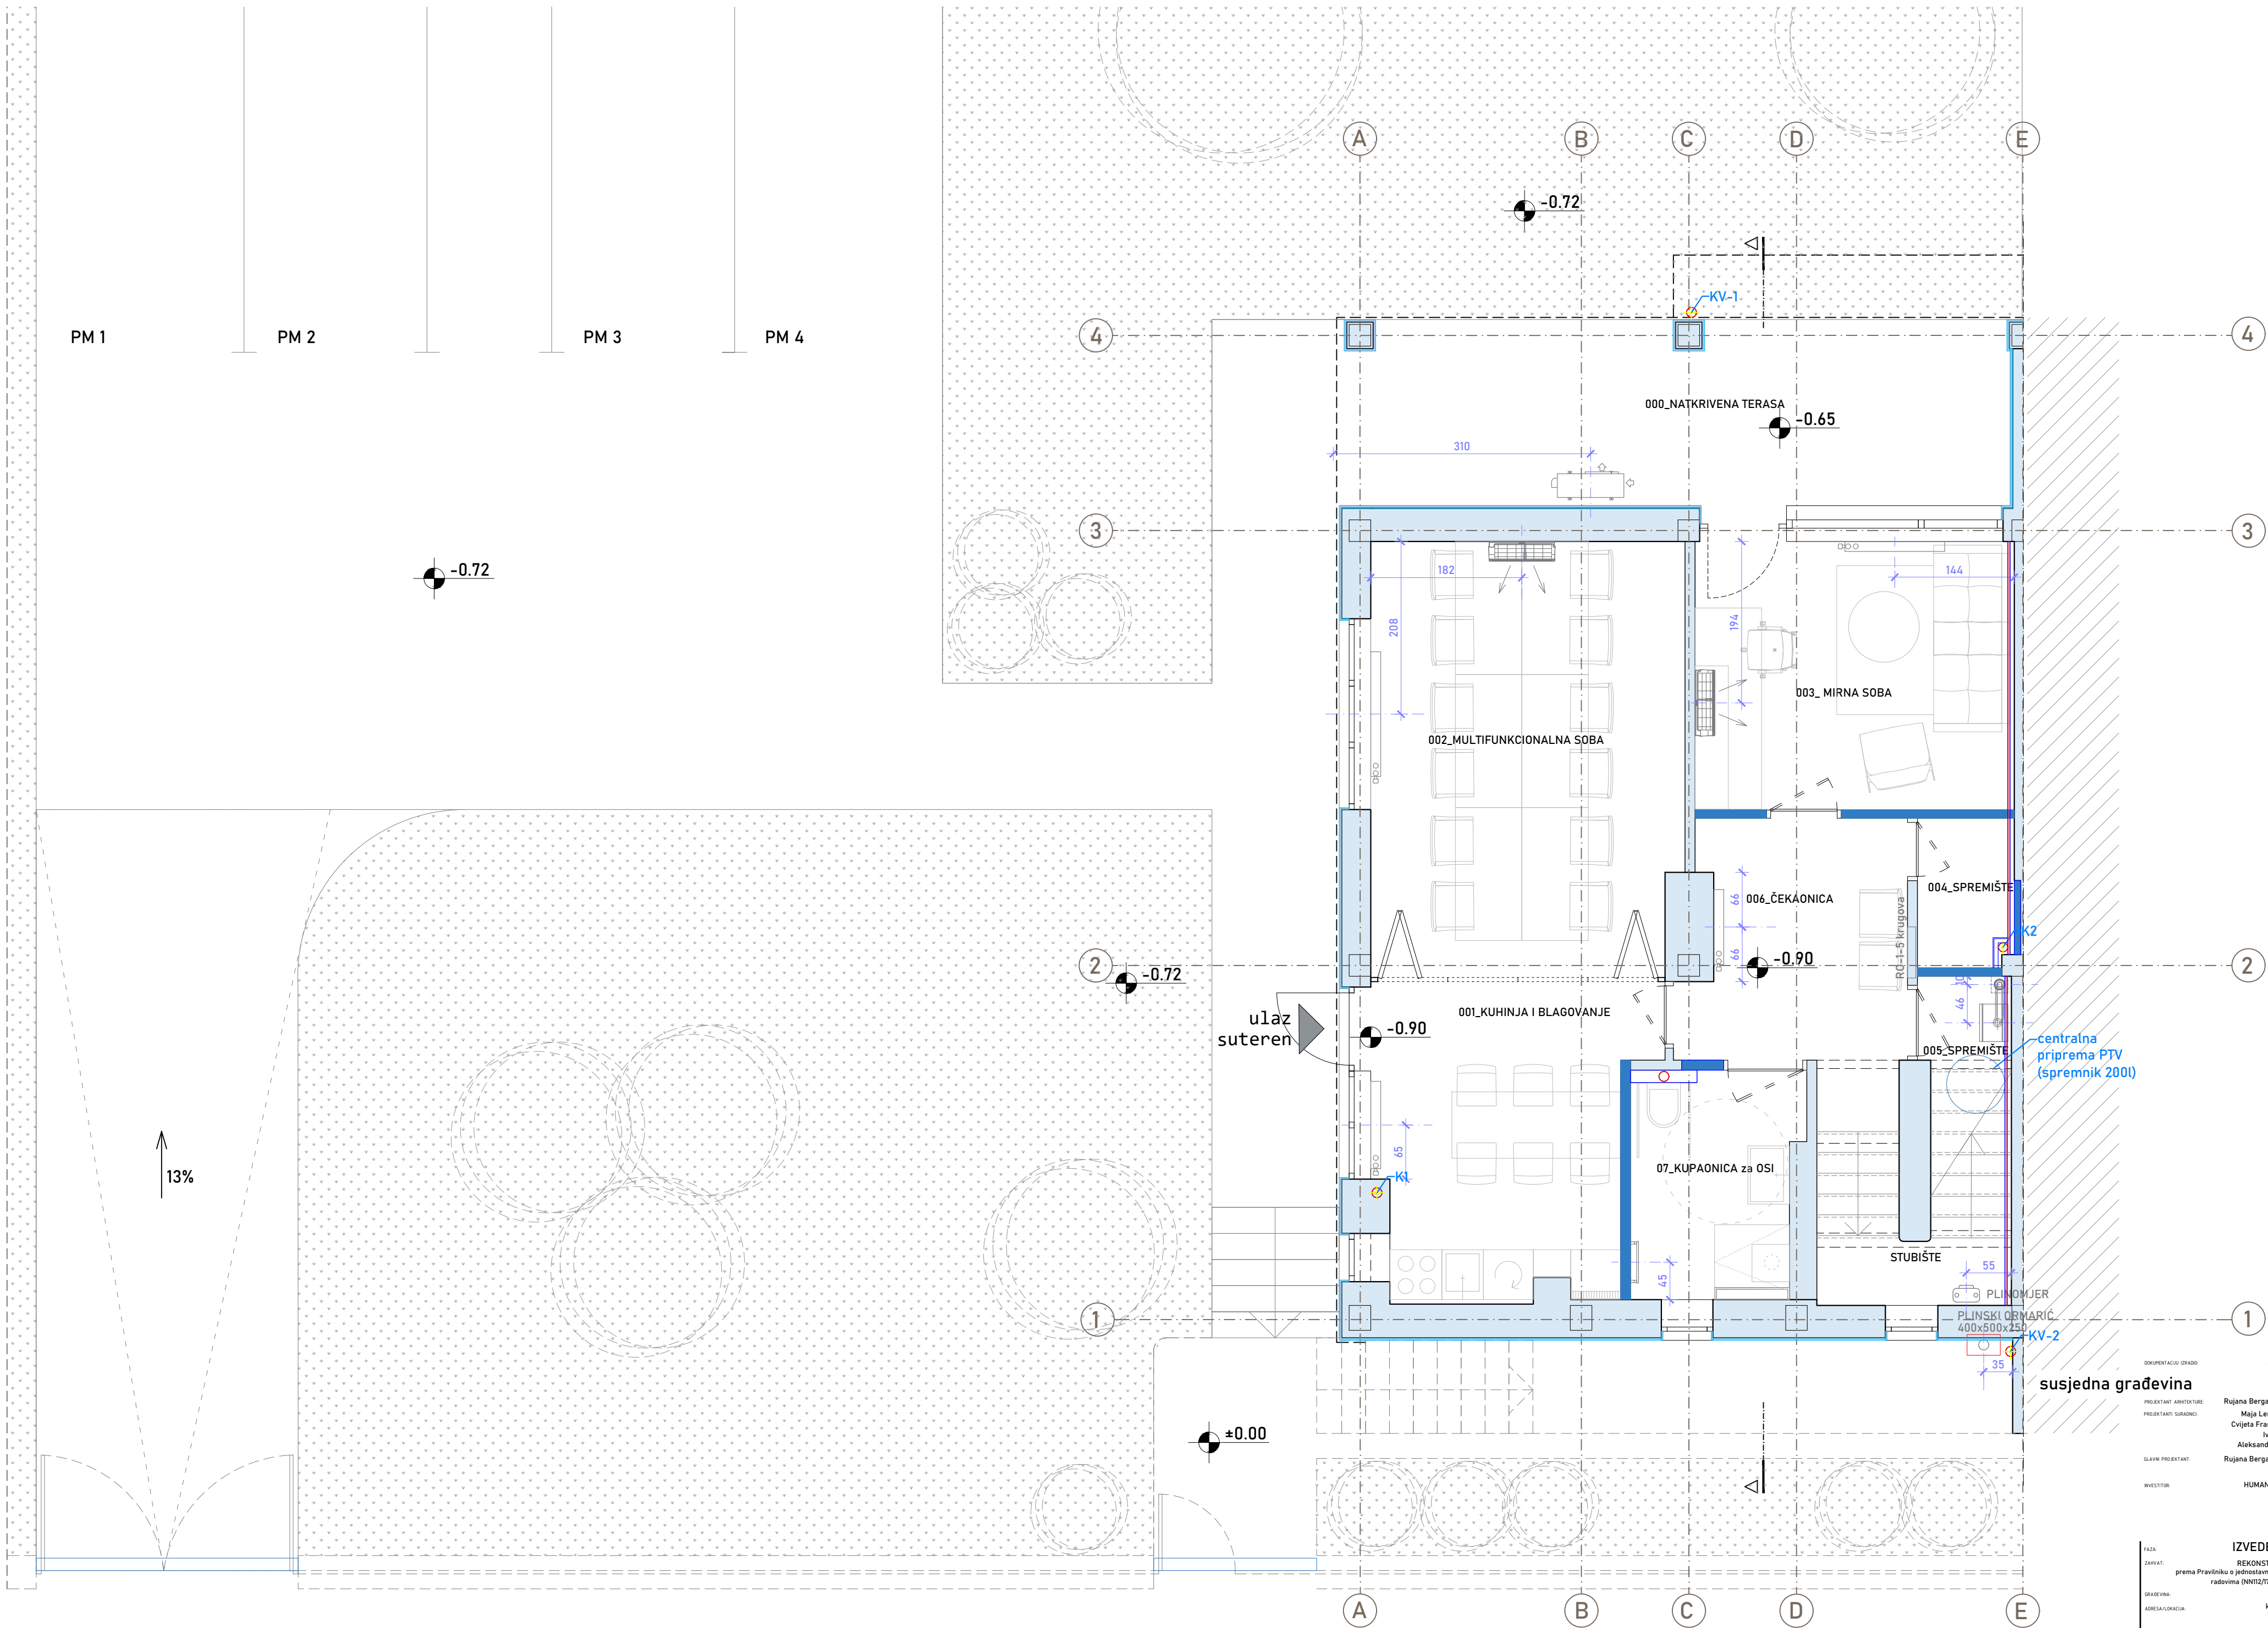

DOKUMENTACIJA GRAĐEVINE

PROJEKTOVANJE ARHITEKTURE

PROJEKTOVANJE STRUKTURNE

GLAVNI PROJEKTOVANJE

INVESTITOR

FAZA

ZAVRŠETAK

GRADJEVINA

ADRESA/LOKACIJA

SADRŽAJ

BROJ PROJEKTA

DATUM

VERZIJA

ARHITEKTRI d.o.o.
OIB:55703748803
Cvijeta Zuzoric 1
10000 Zagreb

Rujana Bergam Marković dipl.ing.arch.
Maja Lemac Kozlina dipl.ing.arch.
Cvijeta Franka Škaric mag.ing.arch.
Ivana Lerga mag.ing.arch.
Aleksandar Marković dipl.ing.arch.
Rujana Bergam Marković dipl.ing.arch.
ovlaštena arhitektica

HUMANITARNA ORGANIZACIJA
"ZAJEDNICA SUSRET"
OIB:57535412801
Cvijeta naselje 11, 17/a
10000 Zagreb


IZVEDBENI PROJEKT

REKONSTRUKCIJA I ADAPTACIJA
prema Pravilniku o jedinstvenim i drugim građevinama i
radovima (NN12/17, 34/18, 36/19, 98/19, 31/20)
POSLOVNA GRAĐEVINA
Kč.br. 4915/2 K.O. TRNJE

TLOCRT SUTERENA

strojarske instalacije


Z.05

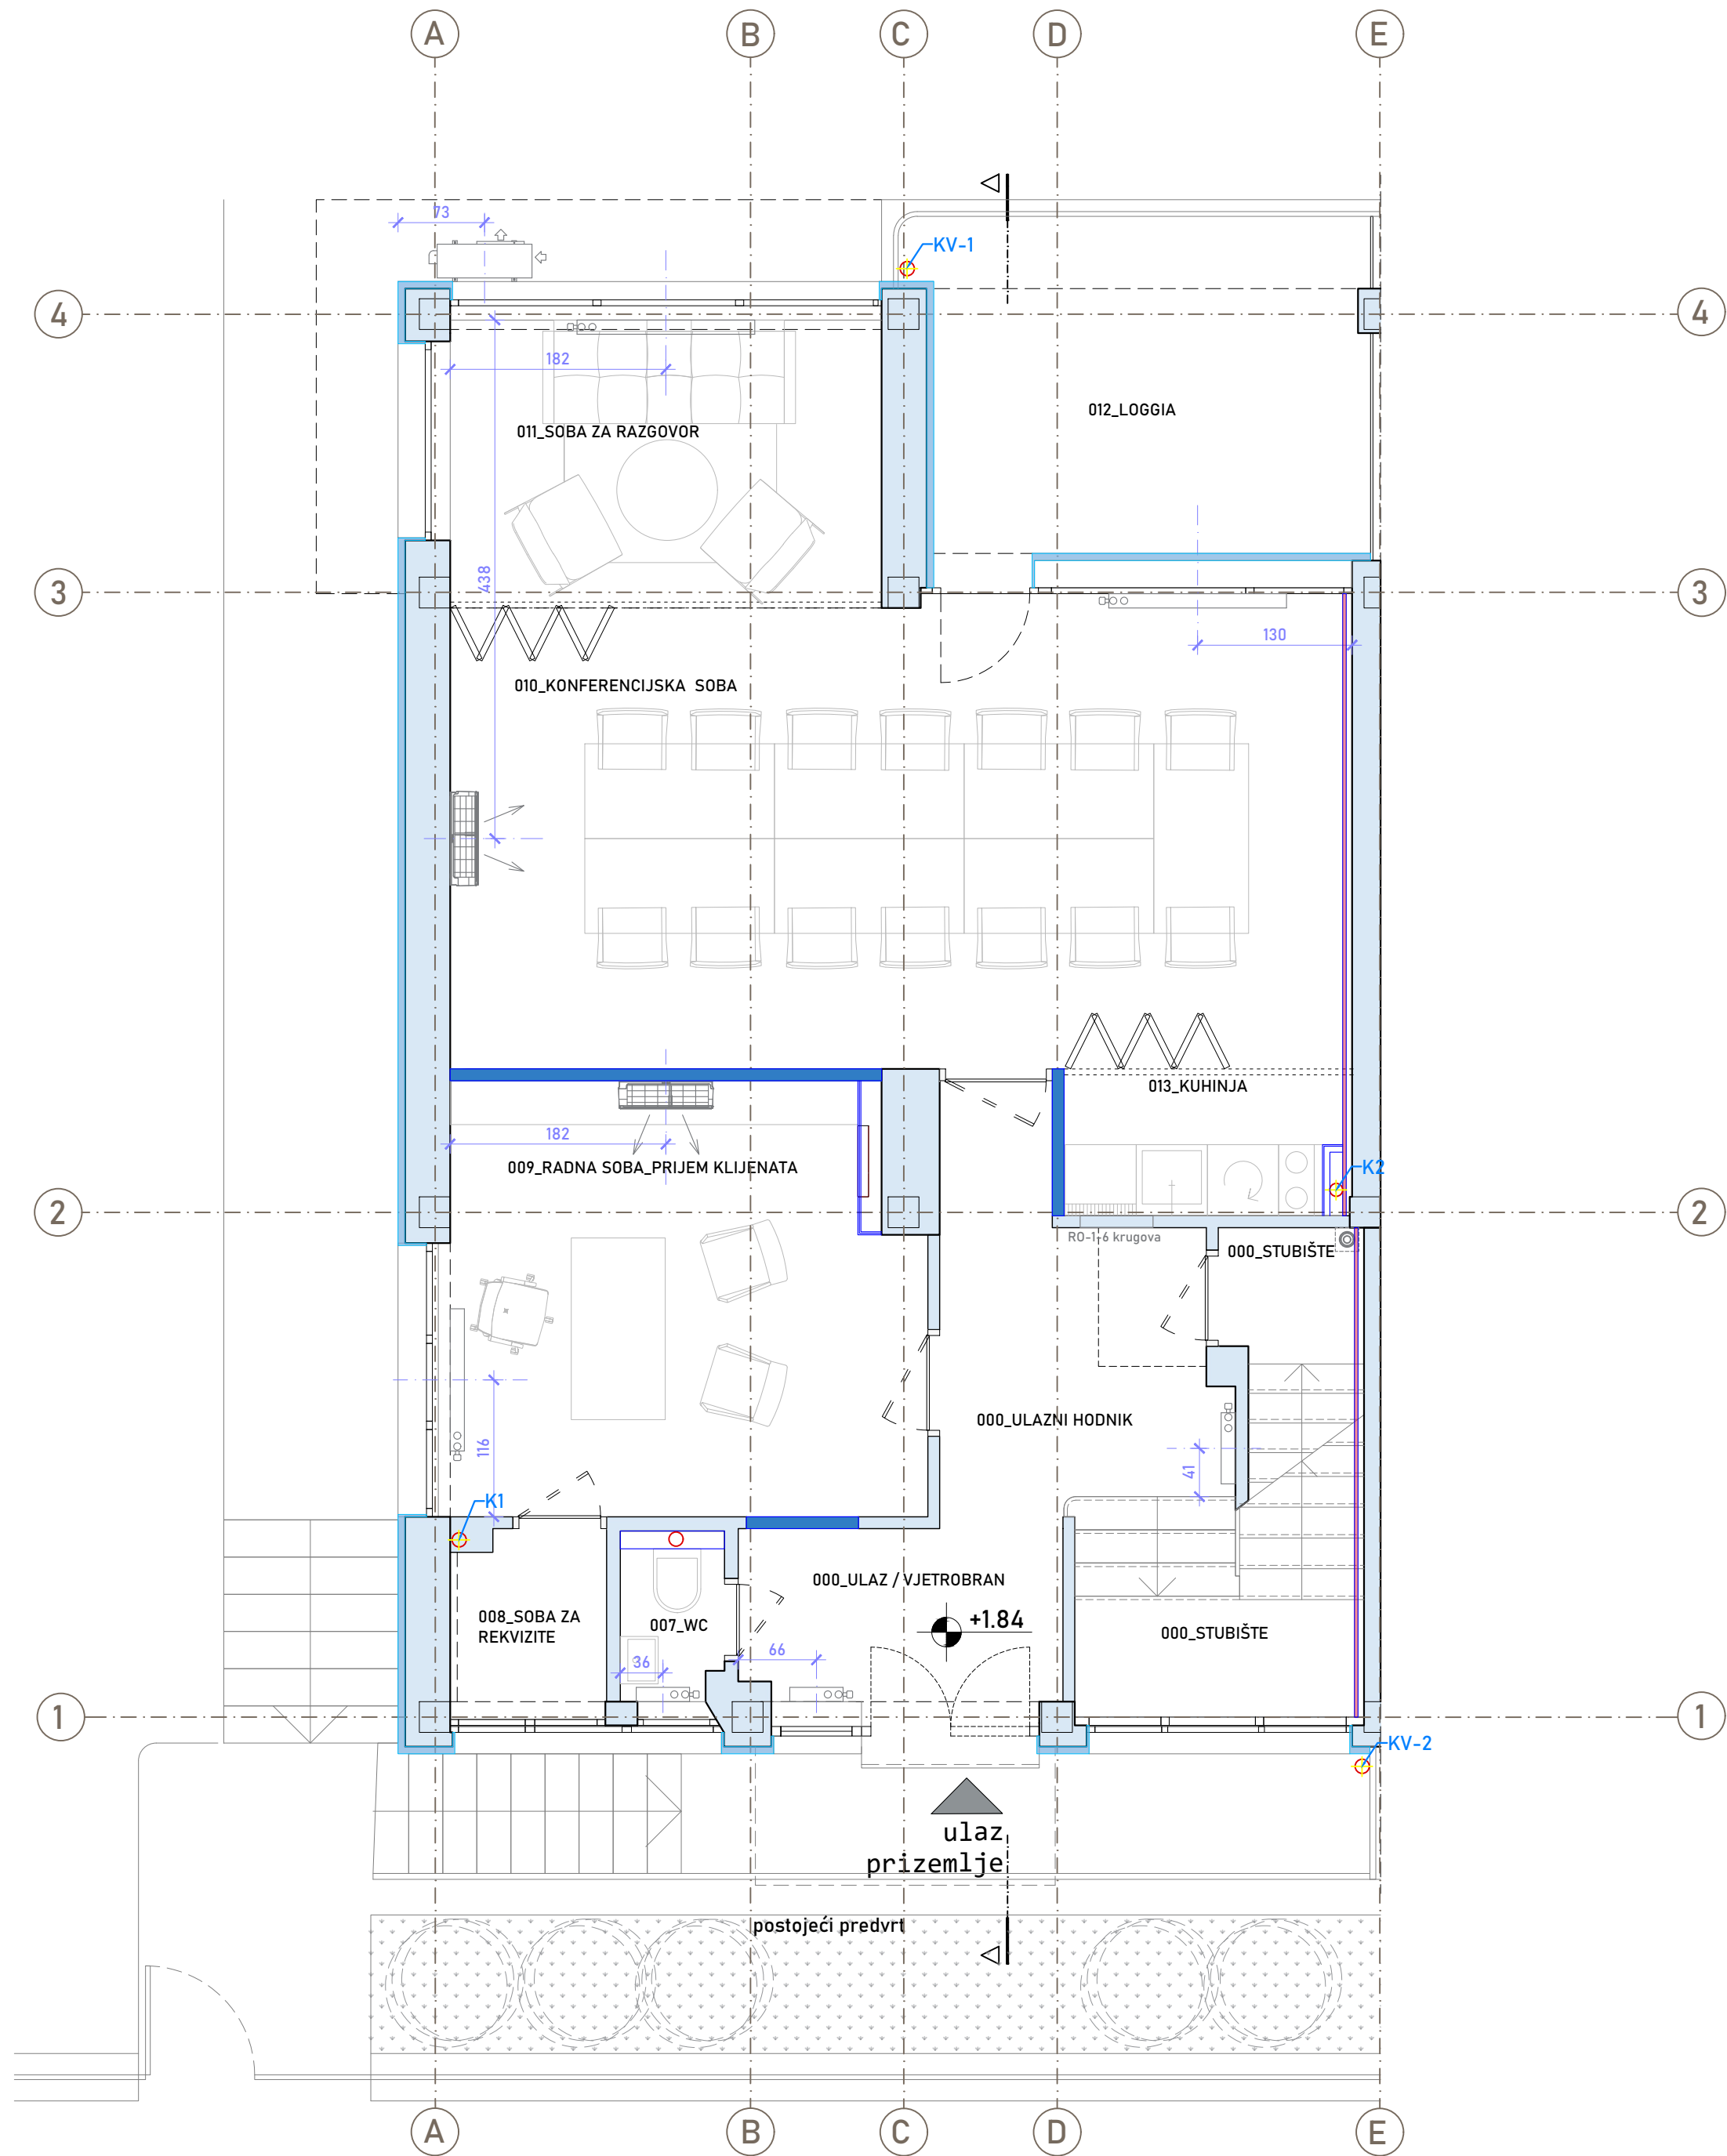

DOKUMENTACIJA: GRAĐEVNA
 ARHITEKTRI d.o.o.
 OIB: 55703748803
 Cvijeta Zuzoric 1
 10000 Zagreb
 PROJEKTANT: ARHITEKTURA
 PROJEKTANT: SURADNOST
 Rujana Bergam Marković dipl.ing.arch.
 Maja Lemac Kozlina dipl.ing.arch.
 Cvijeta Franka Škaric mag.ing.arch.
 Ivona Lerga mag.ing.arch.
 Aleksandar Marković dipl.ing.arch.
 GLAVNI PROJEKTANT: Rujana Bergam Marković dipl.ing.arch.
 ovlaštena arhitektica
 INVESTITOR: HUMANITARNA ORGANIZACIJA
 "ZAJEDNICA SUSRET"
 OIB: 57535412801
 Cvjetno naselje 11, 17/a
 10000 Zagreb

IZVEDBENI PROJEKT
 REKONSTRUKCIJA I ADAPTACIJA
 prema Pravilniku o jednostavnim i drugim građevinama i
 radovima (NN12/17, 34/18, 36/19, 98/19, 31/20)
 POSLOVNA GRAĐEVINA
 KČ.br. 4915/2 K.O. TRNJE

TLOCRT PRIZEMLJA
 strojarske instalacije
 Z.06
 BROJ PROJEKTA: A 315-21
 DATUM: 03.2021.
 MJEŠTO: 1:50

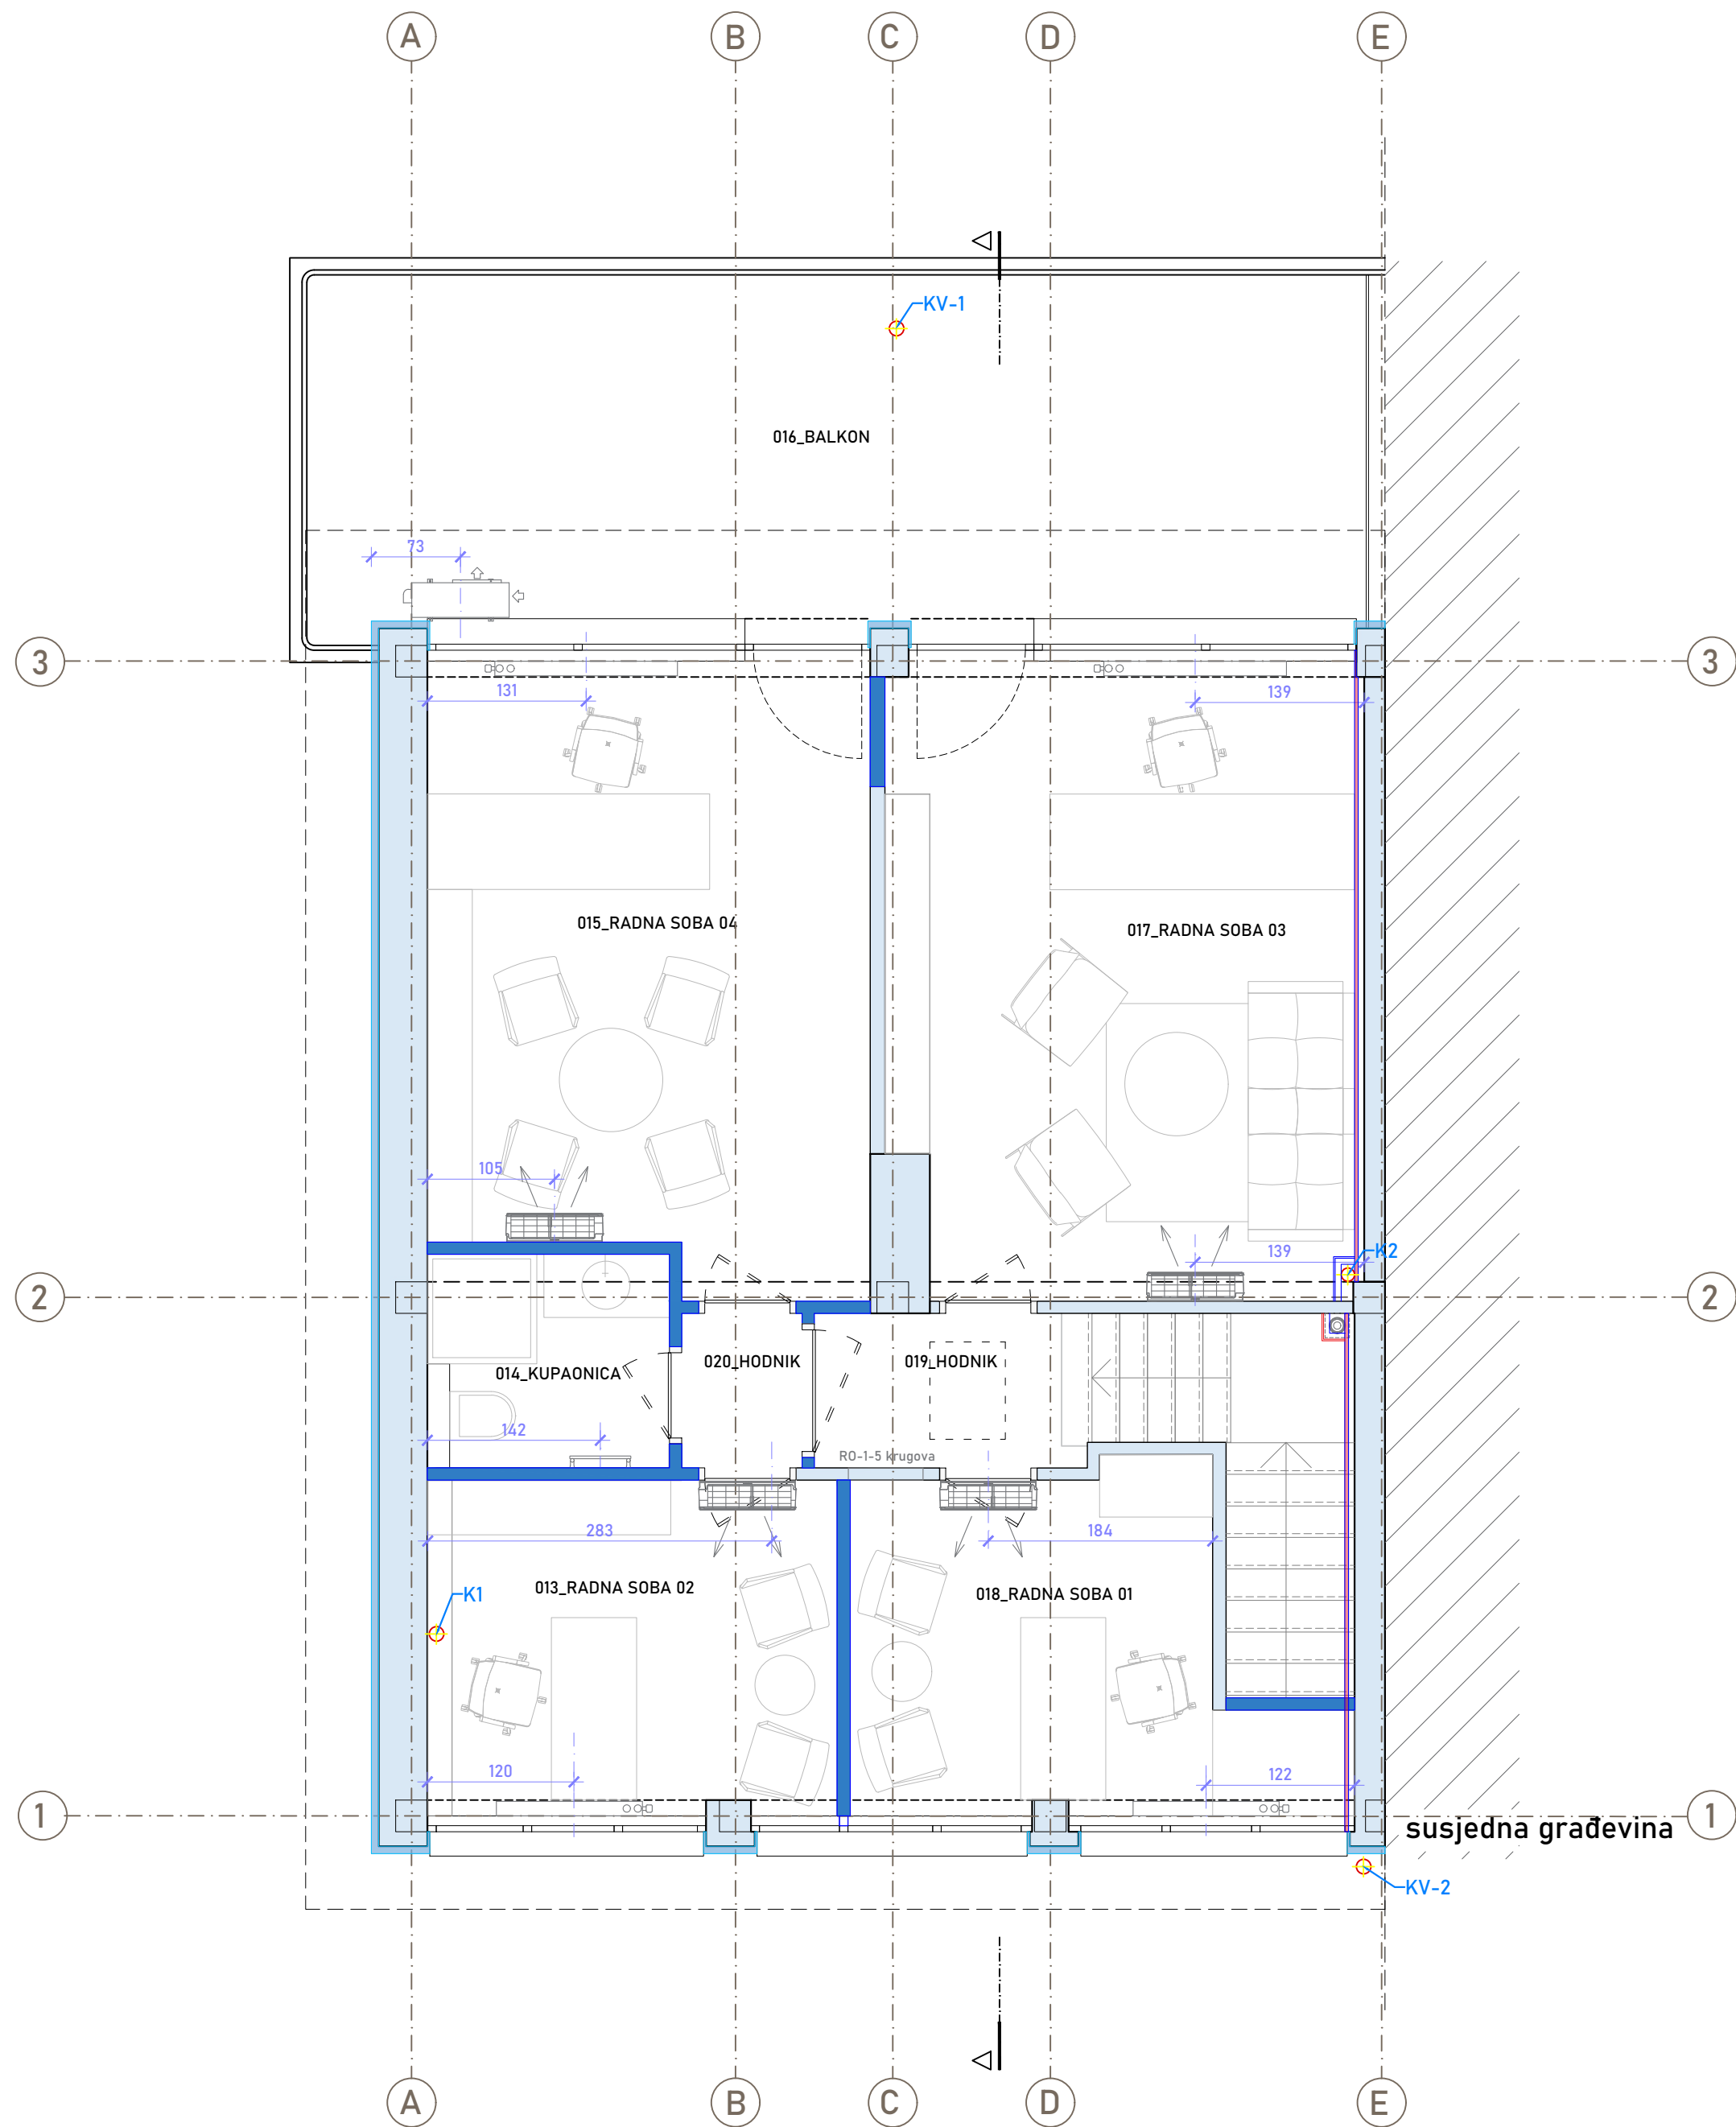

OKUPULACIJA GRADILNI
ARHITEKTRI d.o.o.
OIB:55703748803
Cvijeta Zuzoric 1
10000 Zagreb

PROJEKTANT ARHITEKTURE
PROJEKTANT SURADNICI
GLAVNI PROJEKTANT
INVESTITOR

Rujana Bergam Marković dipl.ing.arch.
Maja Lemac Kozlina dipl.ing.arch.
Cvijeta Franka Škaric mag.ing.arch.
Ivana Lerga mag.ing.arch.
Aleksandar Marković dipl.ing.arch.
Rujana Bergam Marković dipl.ing.arch.
ovlaštena arhitektica

HUMANITARNA ORGANIZACIJA
"ZAJEDNICA SUSRET"
OIB:57535412801
Cvijeta naselje 11, 17/a
10000 Zagreb


FAZA
ZAVRŠETAK
GRADJEVINA
ADRESA/LOKACIJA

REKONSTRUKCIJA I ADAPTACIJA
prema Pravilniku o jednostavnim i drugim građevinama i
radovima (NN12/17, 34/18, 36/19, 98/19, 31/20)
POSLOVNA GRAĐEVINA
Kč.br. 4915/2 K.O. TRNJE

SADRŽAJ
BROJ PROJEKTA
DATUM
MJESECI

A 315-21
03.2021.
150


TLOCRT KATA
strojarske instalacije
Z.07

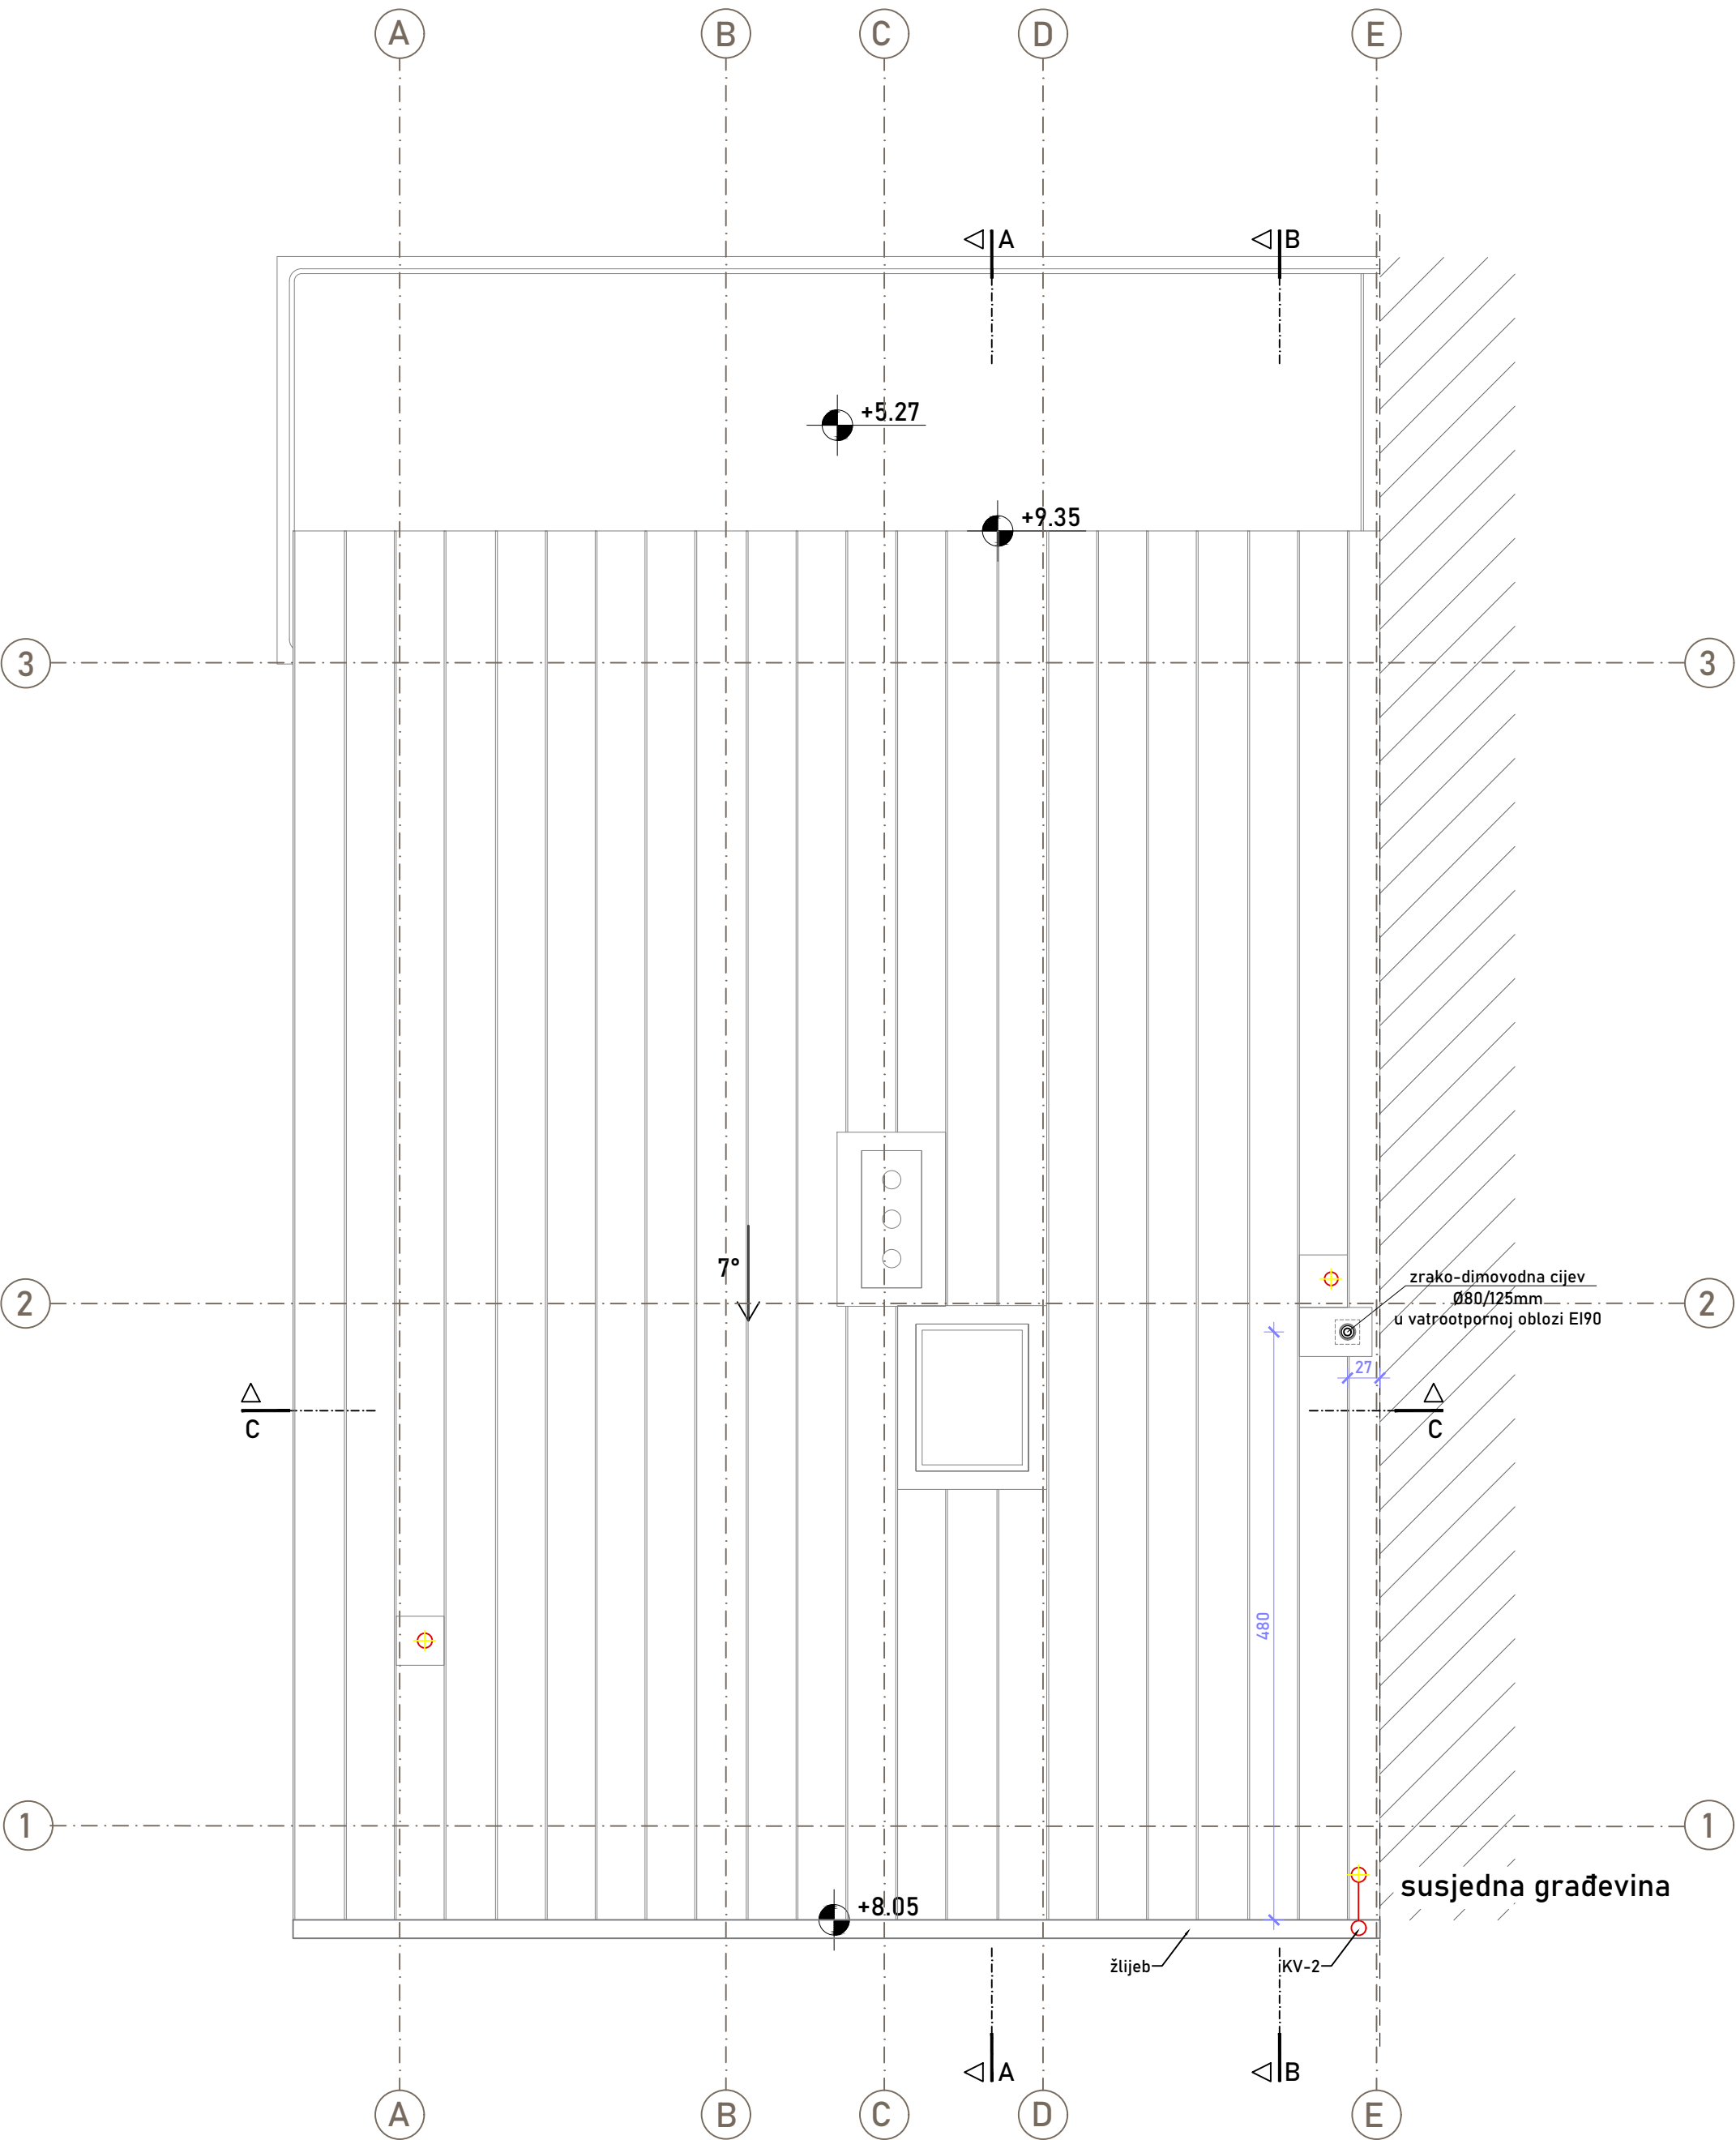


OKUPMENTACIJA GRAD
ARHITEKTRI d.o.o.
OIB:55703748803
Cvijeta Zuzoric 1
10000 Zagreb
PROJEKTANT ARHITEKTURE
Rujana Bergam Marković dipl.ing.arch.
PROJEKTANT SURADNICI
Maja Lemac Kozlina dipl.ing.arch.
Cvijeta Franka Škarčić mag.ing.arch.
Ivana Lerga mag.ing.arch.
Aleksandar Marković dipl.ing.arch.
GLAVNI PROJEKTANT
Rujana Bergam Marković dipl.ing.arch.
ovlaštena arhitektica
INVESTITOR
HUMANITARNA ORGANIZACIJA
"ZAJEDNICA SUSRET"
OIB:57535412801
Cvijetno naselje II, 17/a
10000 Zagreb

FAZA
IZVEDBENI PROJEKT
REKONSTRUKCIJA I ADAPTACIJA
prema Pravilniku o jednostavnim i drugim građevinama i
radovima (NN12/17, 34/18, 36/19, 98/19, 31/20)
GRADJEVINA
POSLOVNA GRAĐEVINA
ADRESA/LOKACIJA
Kč.br. 4915/2 K.O. TRNJE

SADRŽAJ
TLOCRT KROVA
strojarske instalacije
BROJ PROJEKTA
A 315-21
DATUM
03.2021.
MJESECI
1.50
LIST
Z.08

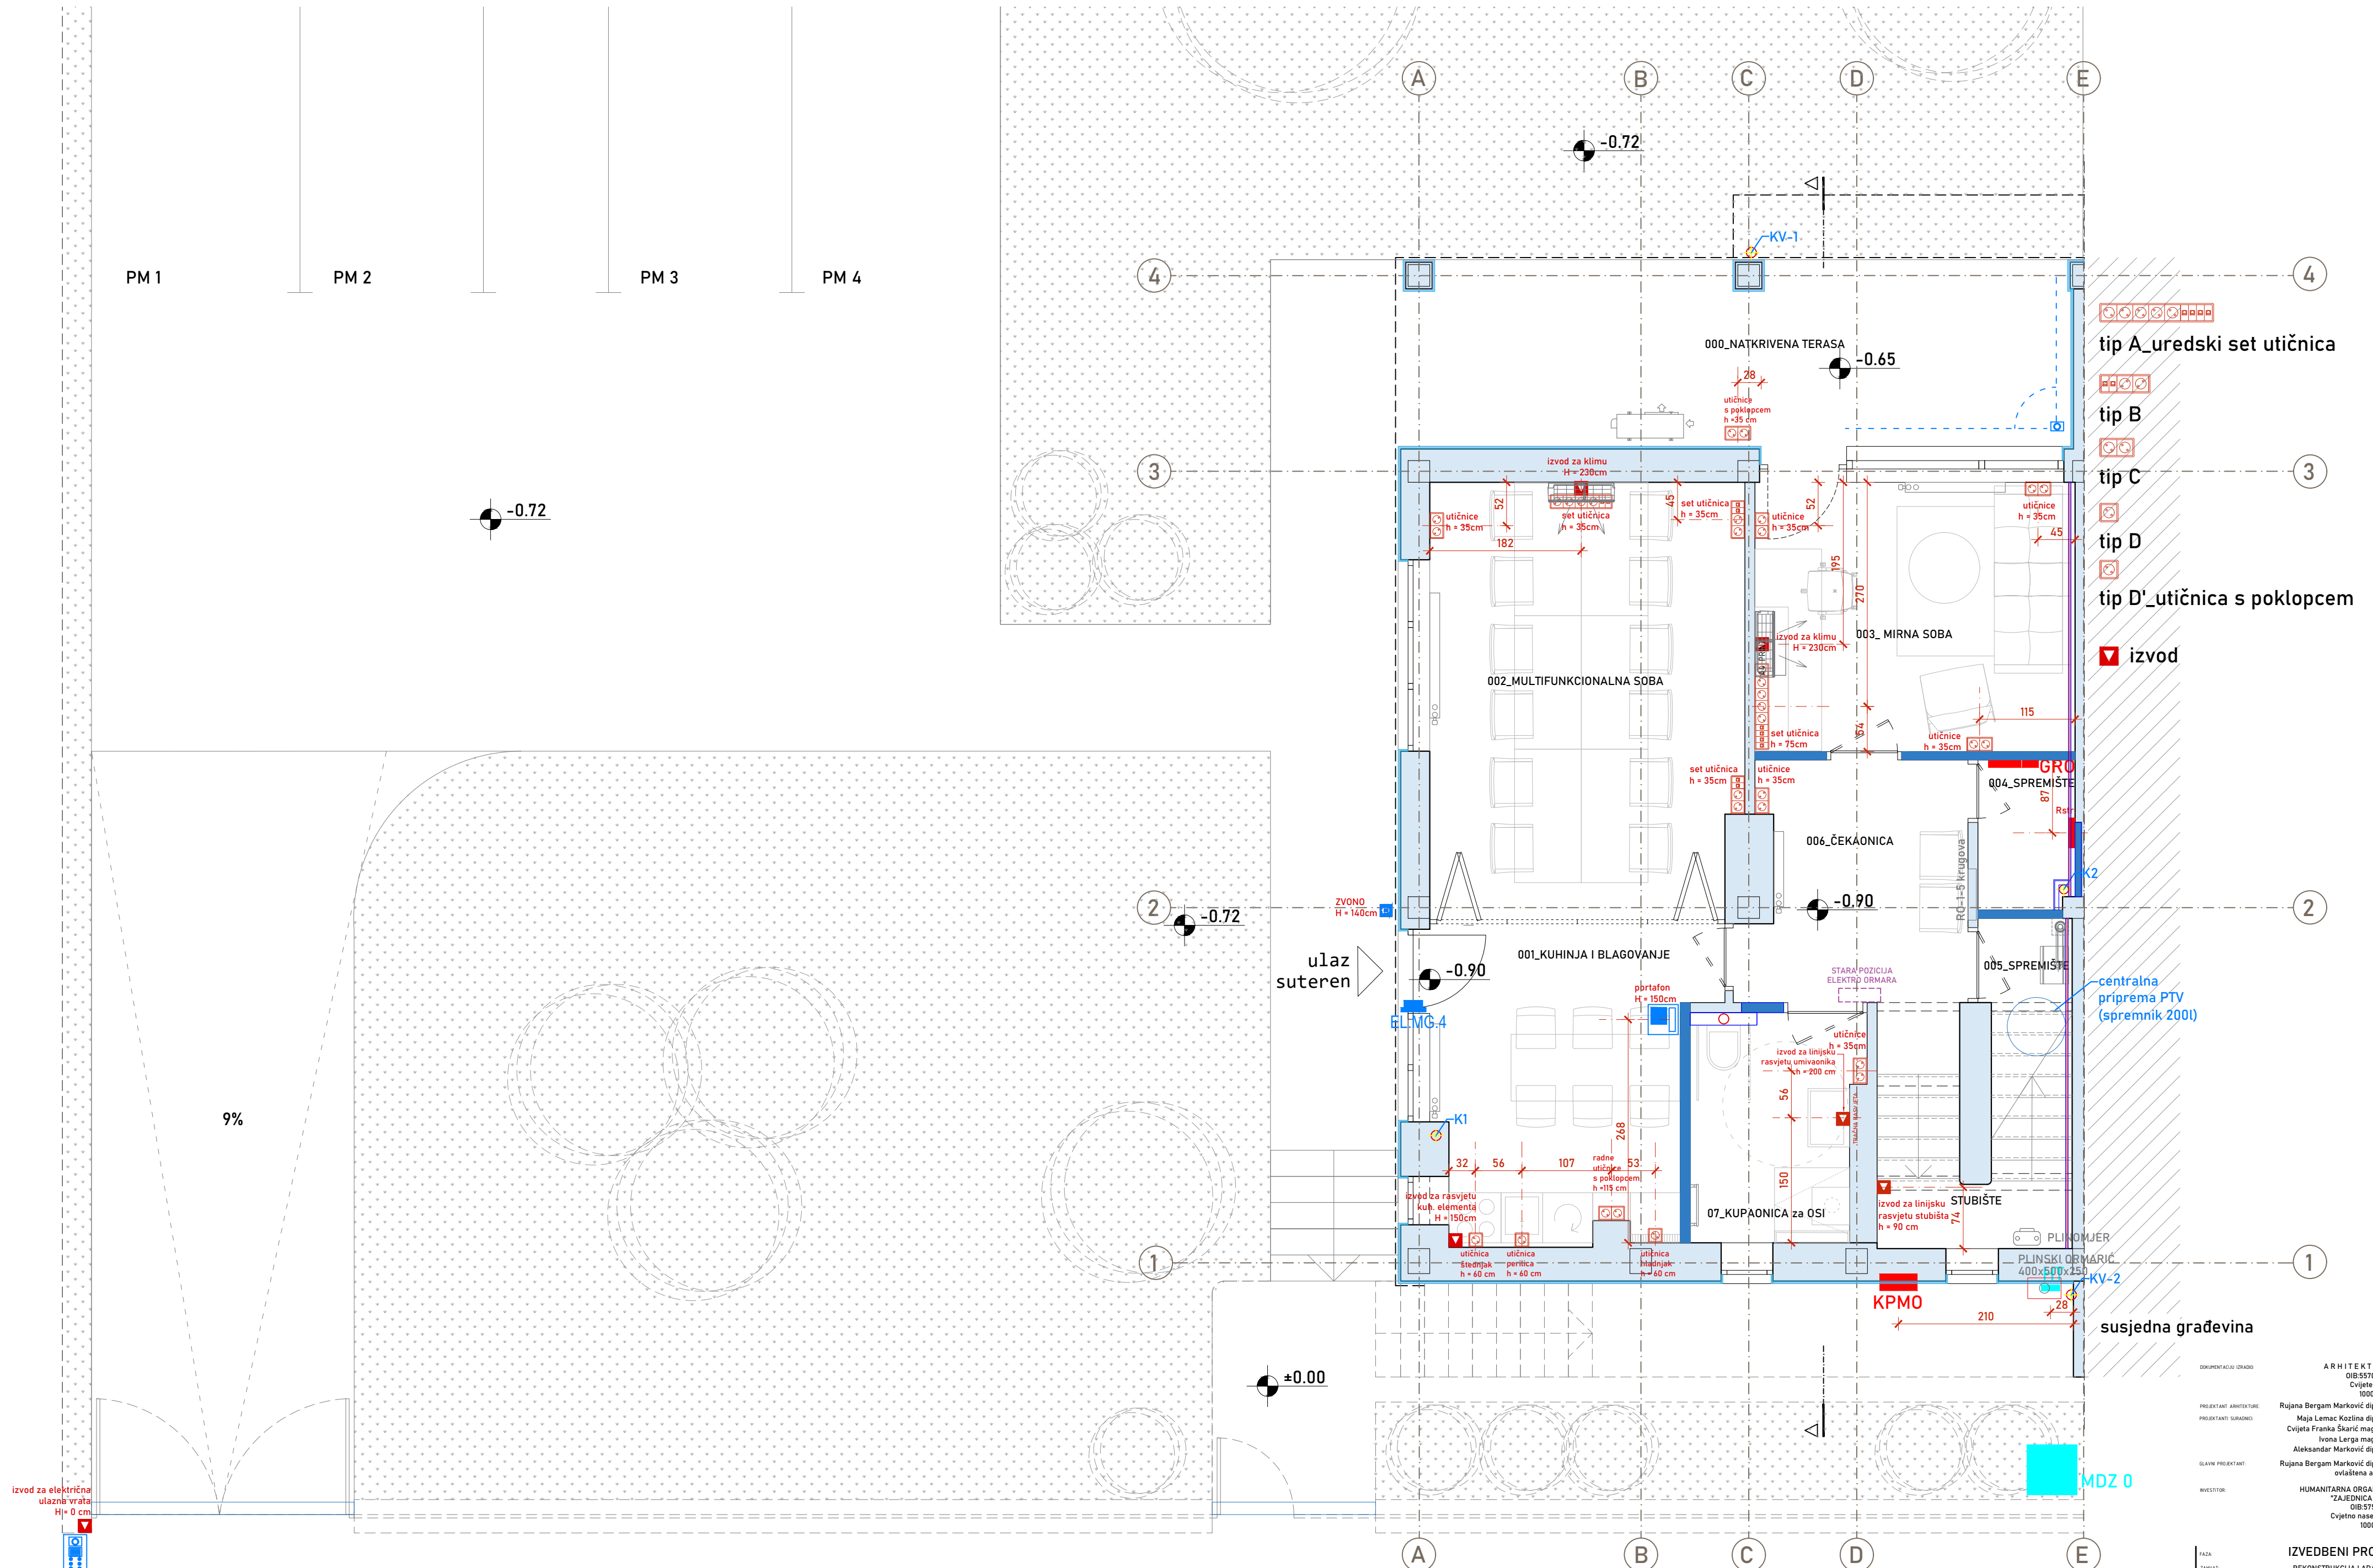

OKUPNUTACIJU GRADN	ARHITEKTRI d.o.o.
PROJEKANT ARHITEKTURE	OIB:55703748803
PROJEKANT SURADNIO	Cvijeta Zuzoric 1
GLAVNI PROJEKANT	10000 Zagreb
INVESTITOR	Rujana Bergam Marković dipl.ing.arch.
	Maja Lemac Kozlina dipl.ing.arch.
	Cvijeta Franka Škaric mag.ing.arch.
	Ivana Lerga mag.ing.arch.
	Aleksandar Marković dipl.ing.arch.
	Rujana Bergam Marković dipl.ing.arch.
	ovlaštena arhitektica
	HUMANITARNI ORGANIZACIJA
	"ZAJEDNICA SUSRET"
	OIB:57535412801
	Cvijeta nasilje 11. 17/a
	10000 Zagreb
FAZA	IZVEDBENI PROJEKT
ZAVRŠET	REKONSTRUKCIJA I ADAPTACIJA
GRADJEVINA	prema Pravilniku o jednostavnim i drugim građevinama i radovima (NN12/17, 34/18, 36/19, 98/19, 31/20)
ADRESA/LOKACIJA	POSLOVNA GRAĐEVINA
	Kč.br. 4915/2 K.O. TRNJE
SADRŽAJ	TLOCRT SUTERENA
	elektrinstalacije
BRIGI PROJEKTA	A 315-21
DATUM	03.2021.
VERZIJA	1.50
	LIST

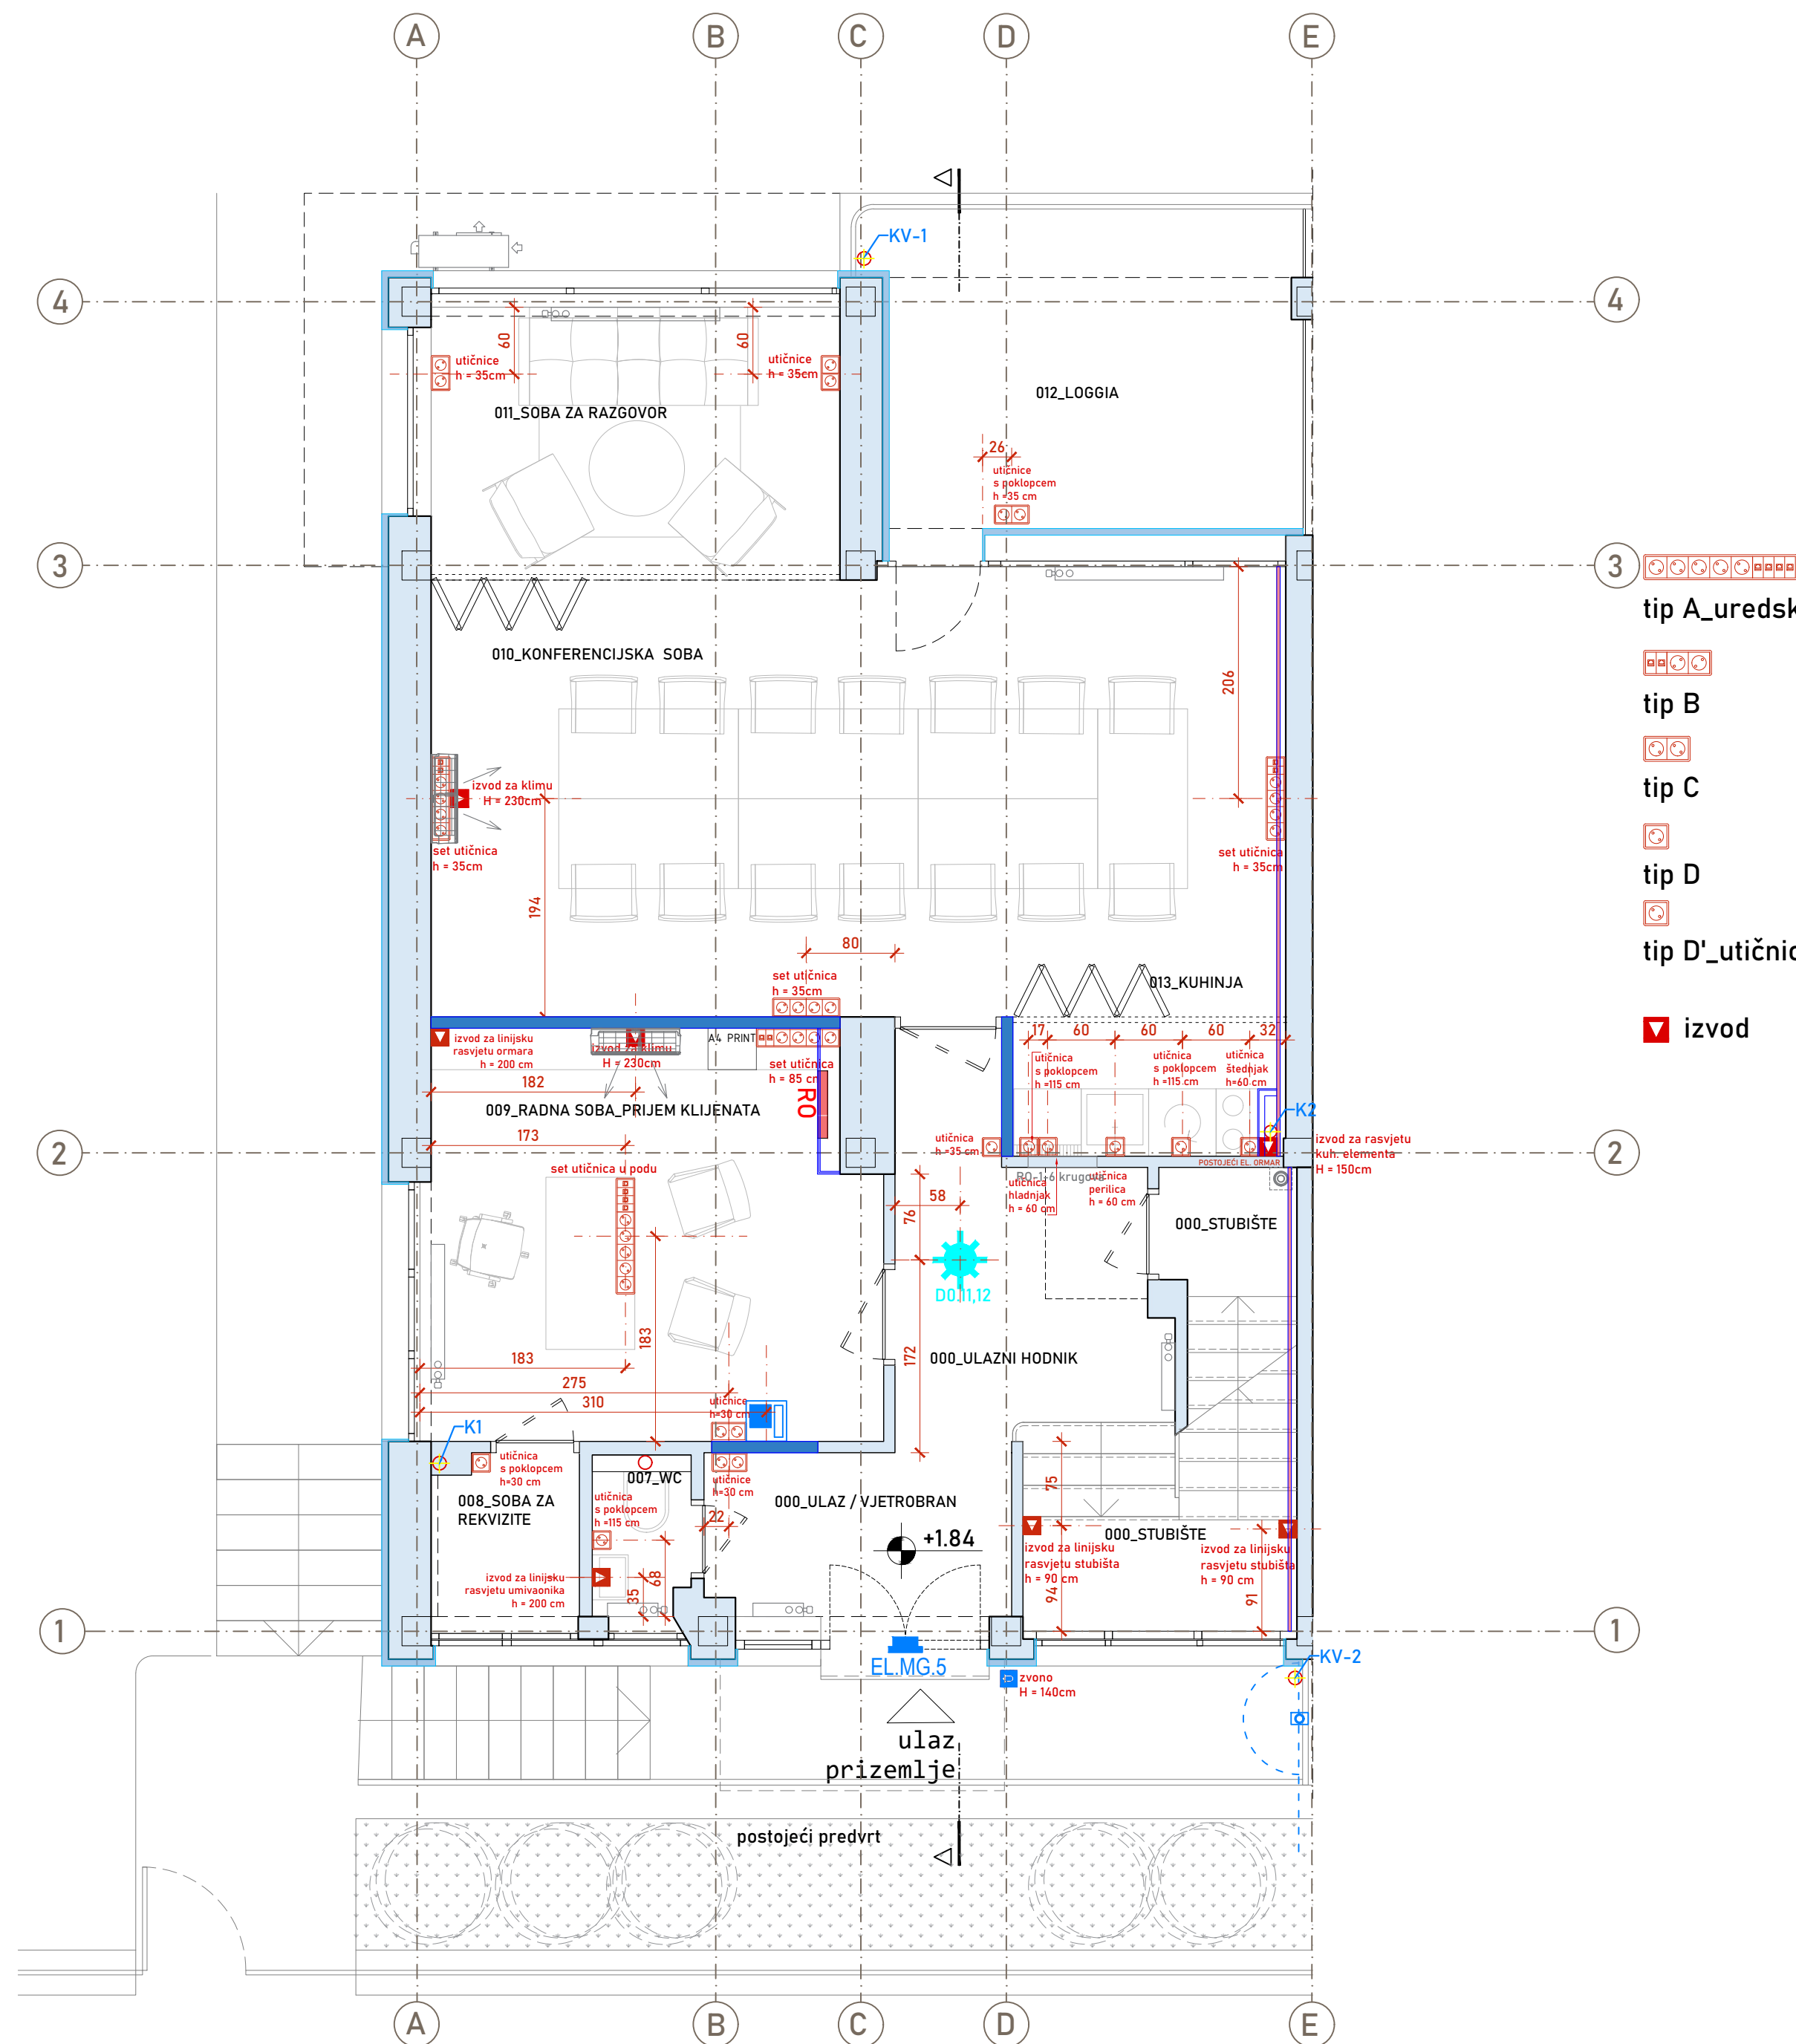

tip A_uredski set utičnica



tip B



tip C




tip D



tip D'_utičnica s poklopcem



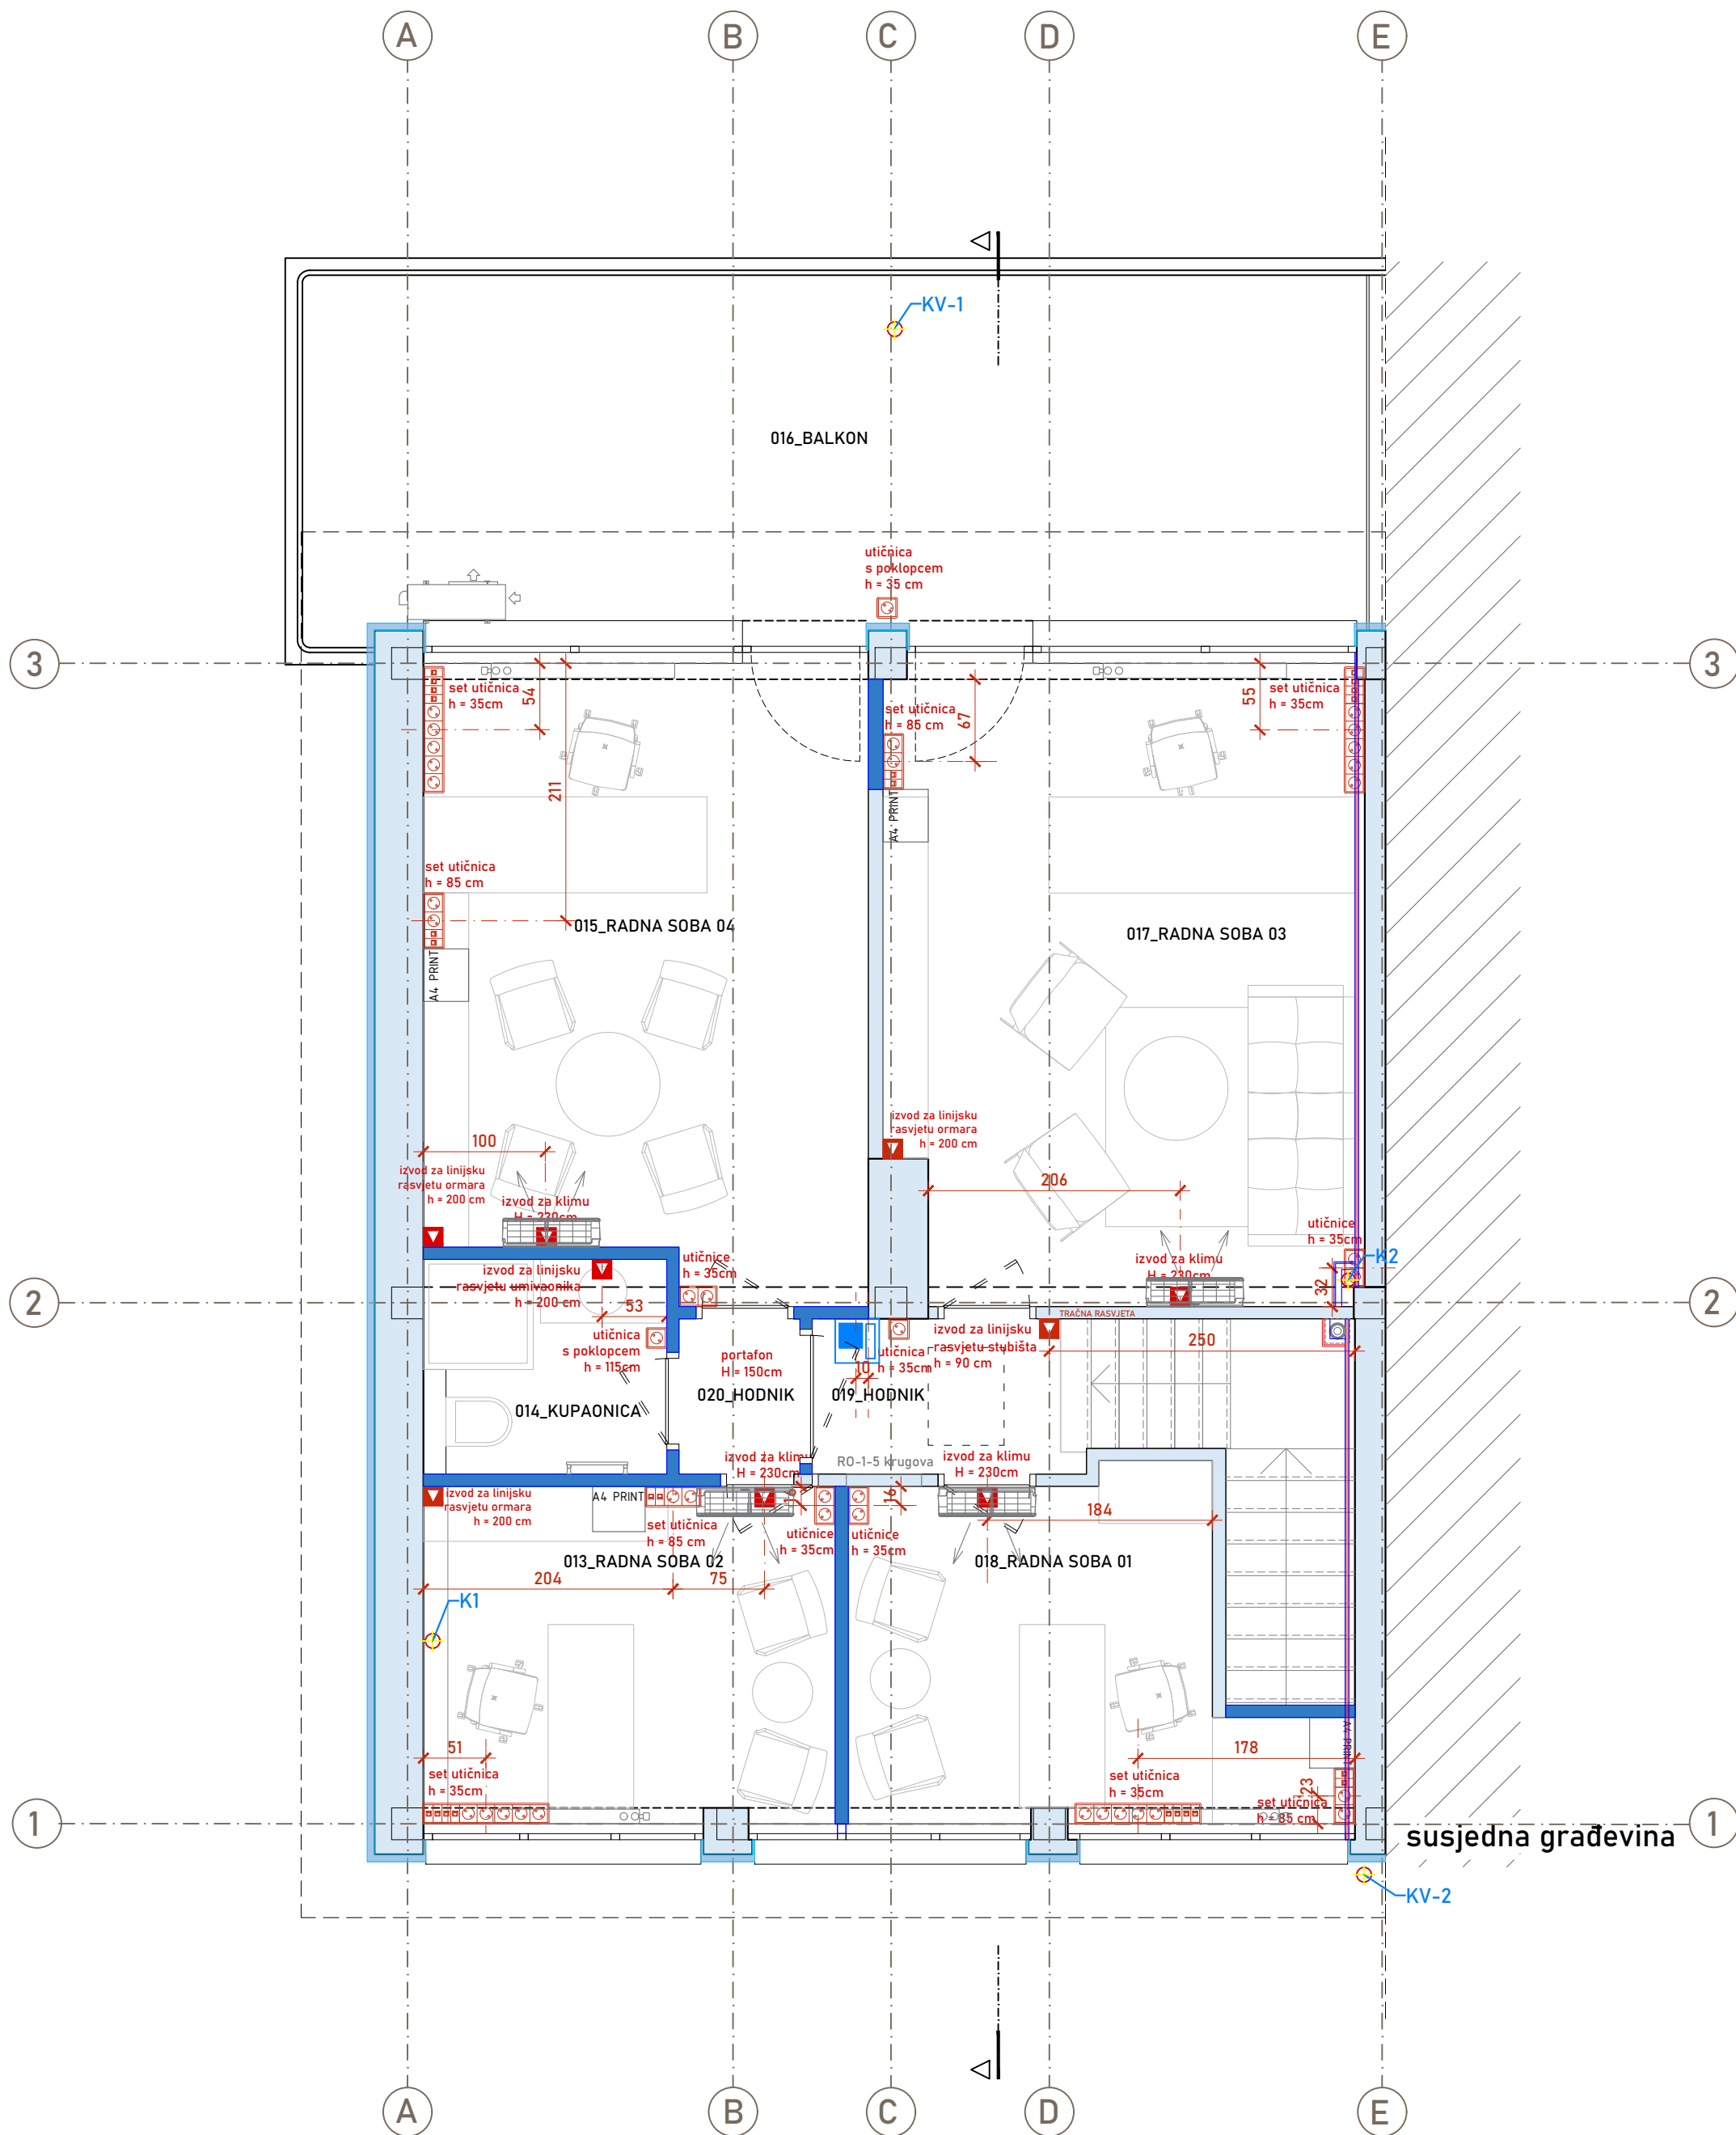

tip A_uredski set utičnica



tip B



tip C



tip D



tip D'_utičnica s poklopcem




izvod

ARHITEKTRI d.o.o.
OIB:55703748803
Cvijeta Zuzoric 1
10000 Zagreb
PROJEKTANT ARHITEKTURE: Maja Lemac Kozlina dipl.ing.arch.
PROJEKTANT SURADNICI: Cvijeta Franka Škaric mag.ing.arch.
Ivana Lerga mag.ing.arch.
Aleksandar Marković dipl.ing.arch.
SLAVNI PROJEKTANT: Rujana Bergam Marković dipl.ing.arch.
ovlaštena arhitektica
INVESTITOR: HUMANITARNA ORGANIZACIJA
"ZAJEDNICA SUSRET"
OIB:57535412801
Cvijetno naselje 11, 17/a
10000 Zagreb

FAZA: IZVEDBENI PROJEKT
ZADAT: REKONSTRUKCIJA I ADAPTACIJA
prema Pravilniku o jednostavnim i drugim građevinama i
radovima (NN12/17, 34/18, 36/19, 98/19, 31/20)
GRAĐEVINA: POSLOVNA GRAĐEVINA
ADRESA/LOKACIJA: K.E.Br. 4915/2 K.O. TRNJE

SADRŽAJ: TLOCRT KATA
elektrinstalacije
BROJ PROJEKTA: A 315-21
DATUM: 03.2021.
MISLO: 1:50
LST: Z.11

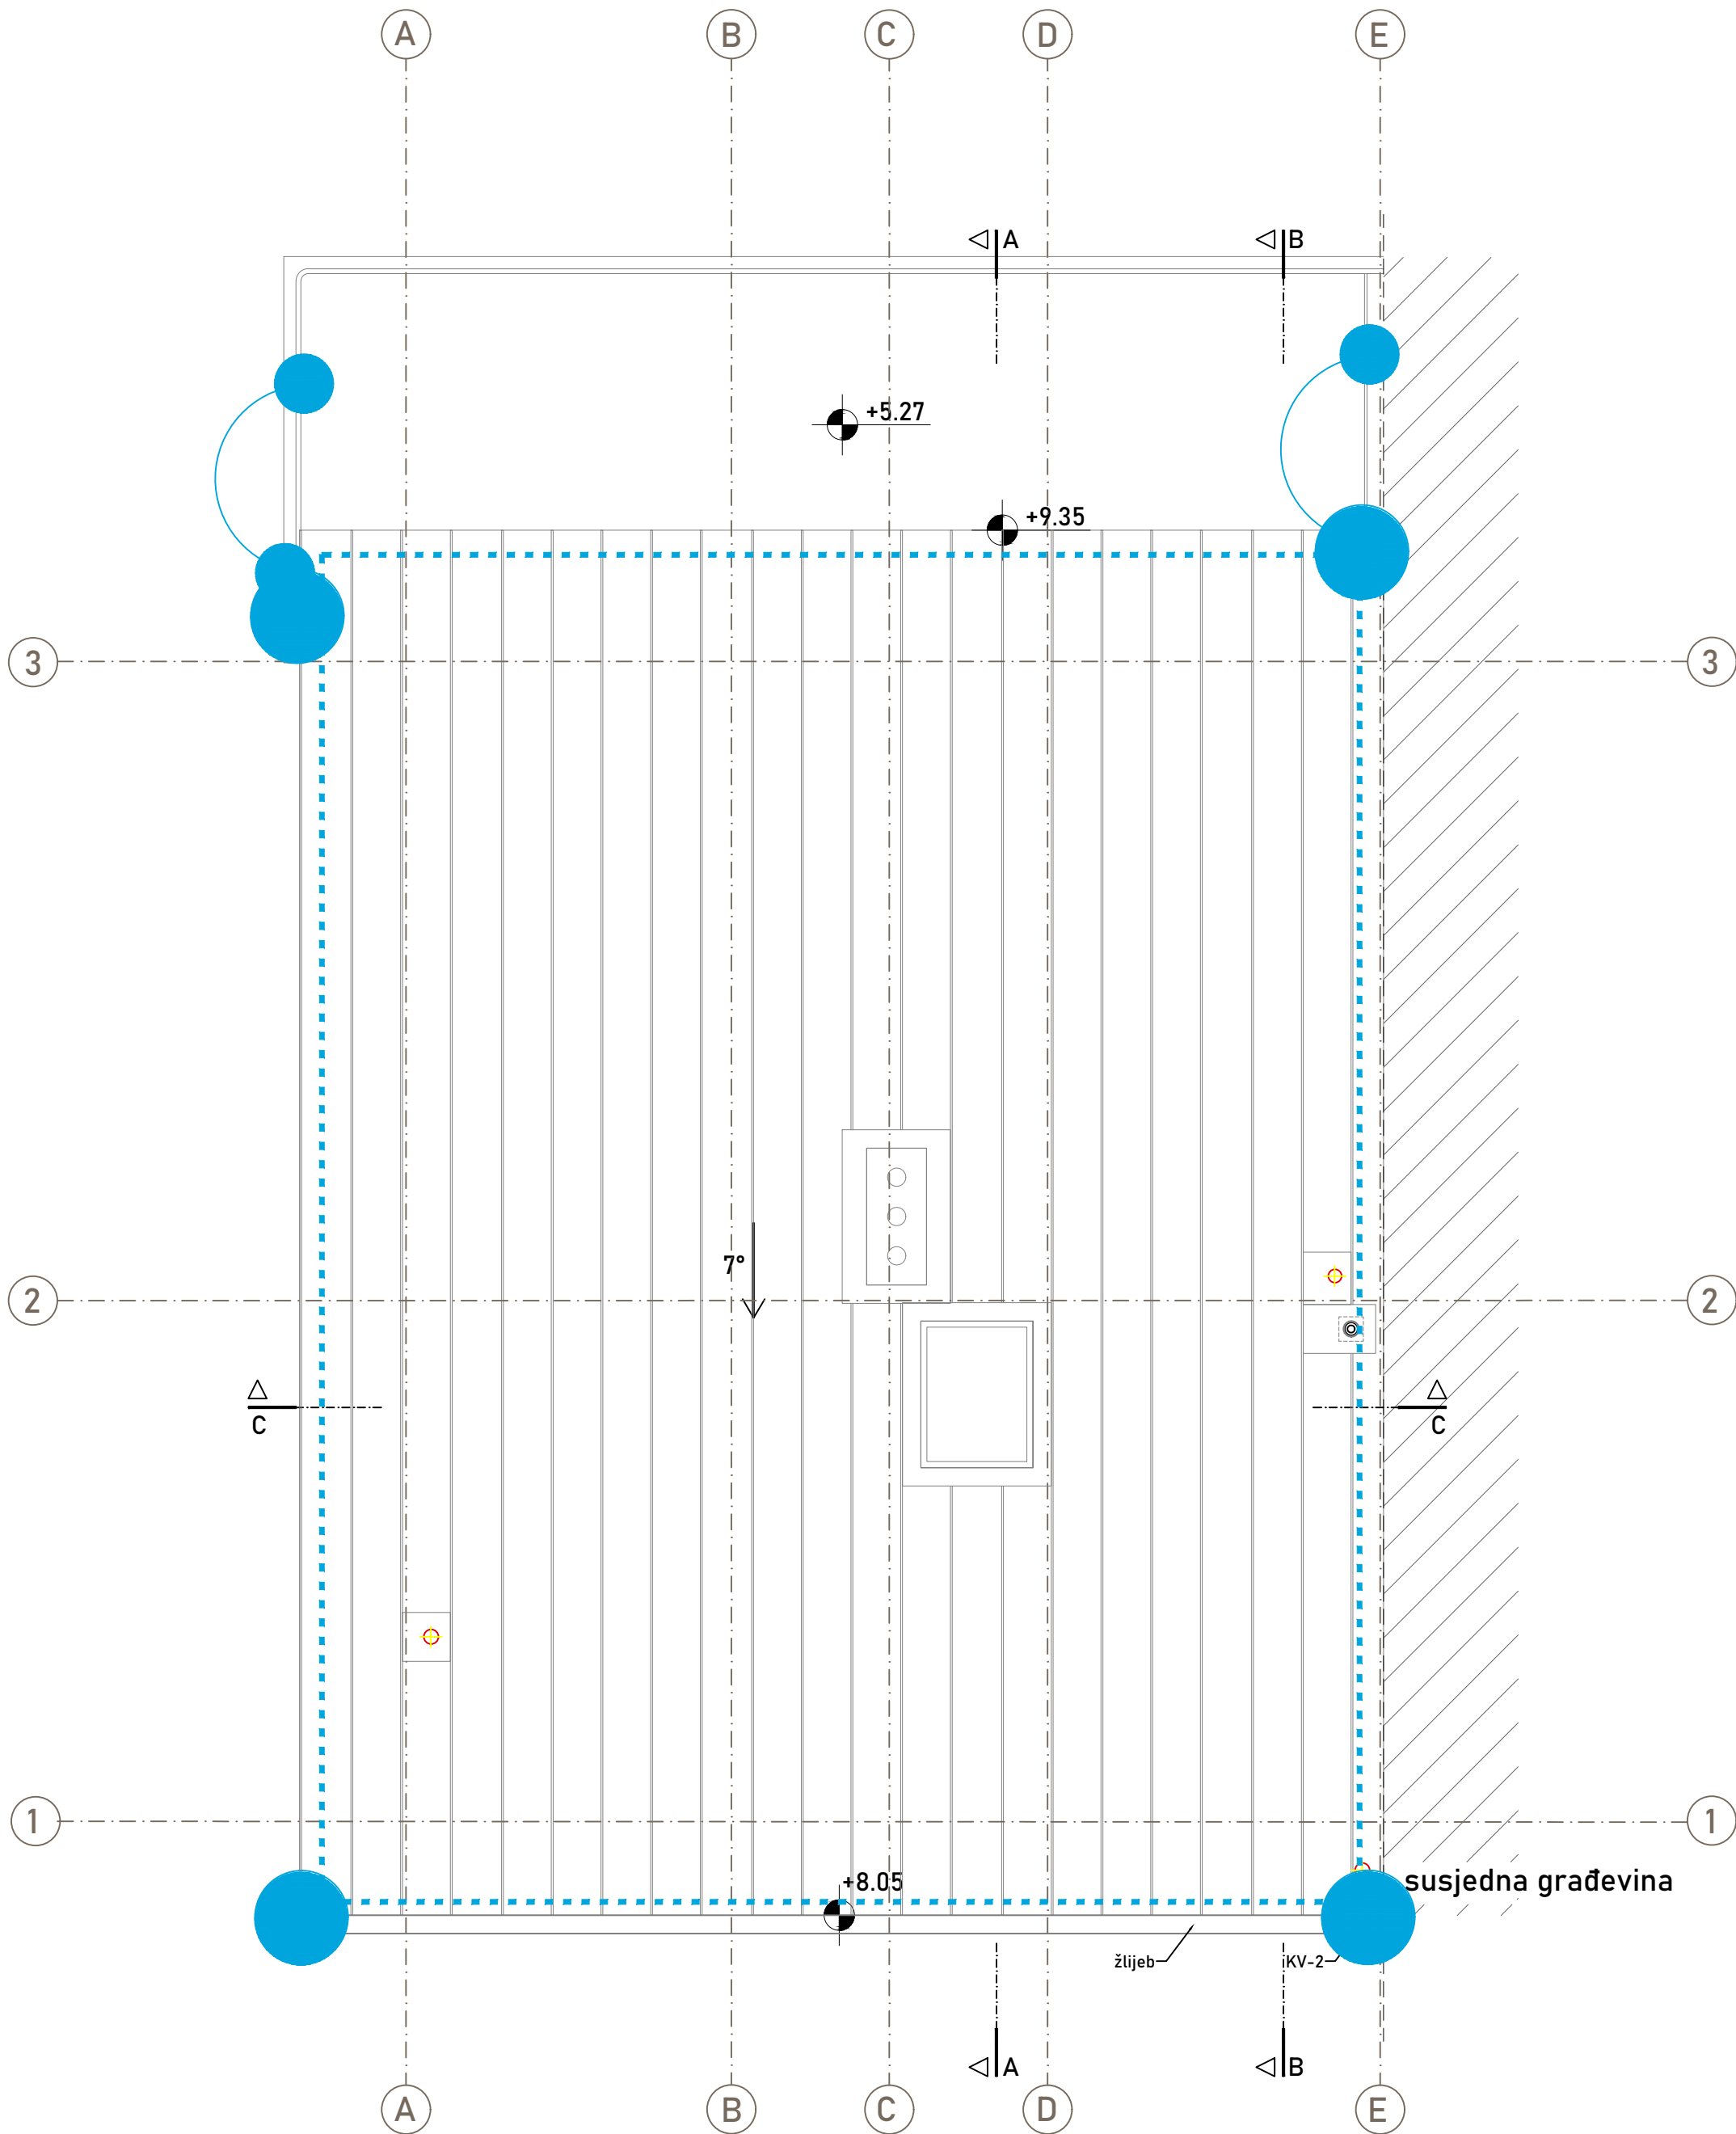

OKUPENTACIJA GRADILNI
ARHITEKTRI d.o.o.
OIB:55703748803
Cvijeta Zuzoric 1
10000 Zagreb

PROJEKTANT ARHITEKTURE
Rujana Bergam Marković dipl.ing.arch.

PROJEKTANT SURADNICI
Maja Lemac Kozlina dipl.ing.arch.
Cvijeta Franka Škaric mag.ing.arch.
Ivana Lerga mag.ing.arch.
Aleksandar Marković dipl.ing.arch.

GLAVNI PROJEKTANT
Rujana Bergam Marković dipl.ing.arch.
ovlaštena arhitektica

INVESTITOR
HUMANITARNA ORGANIZACIJA
"ZAJEDNICA SUSRET"
OIB:57535412801
Cvijeta naselje 11. 17/a
10000 Zagreb

FAZA
IZVEDBENI PROJEKT
REKONSTRUKCIJA I ADAPTACIJA
prema Pravilniku o jednostavnim i drugim građevinama i
radovima (NN12/17, 34/18, 36/19, 98/19, 31/20)

GRADJEVINA
POSLOVNA GRAĐEVINA

ADRESA/LOKACIJA
Kč.br. 4915/2 K.O. TRNJE


SADRŽAJ
TLOCRT KROVA
elektrinstalacije
Z.12


BROJ PROJEKTA
A 315-21

DATUM
03.2021.

SKALA
1:50

LIST

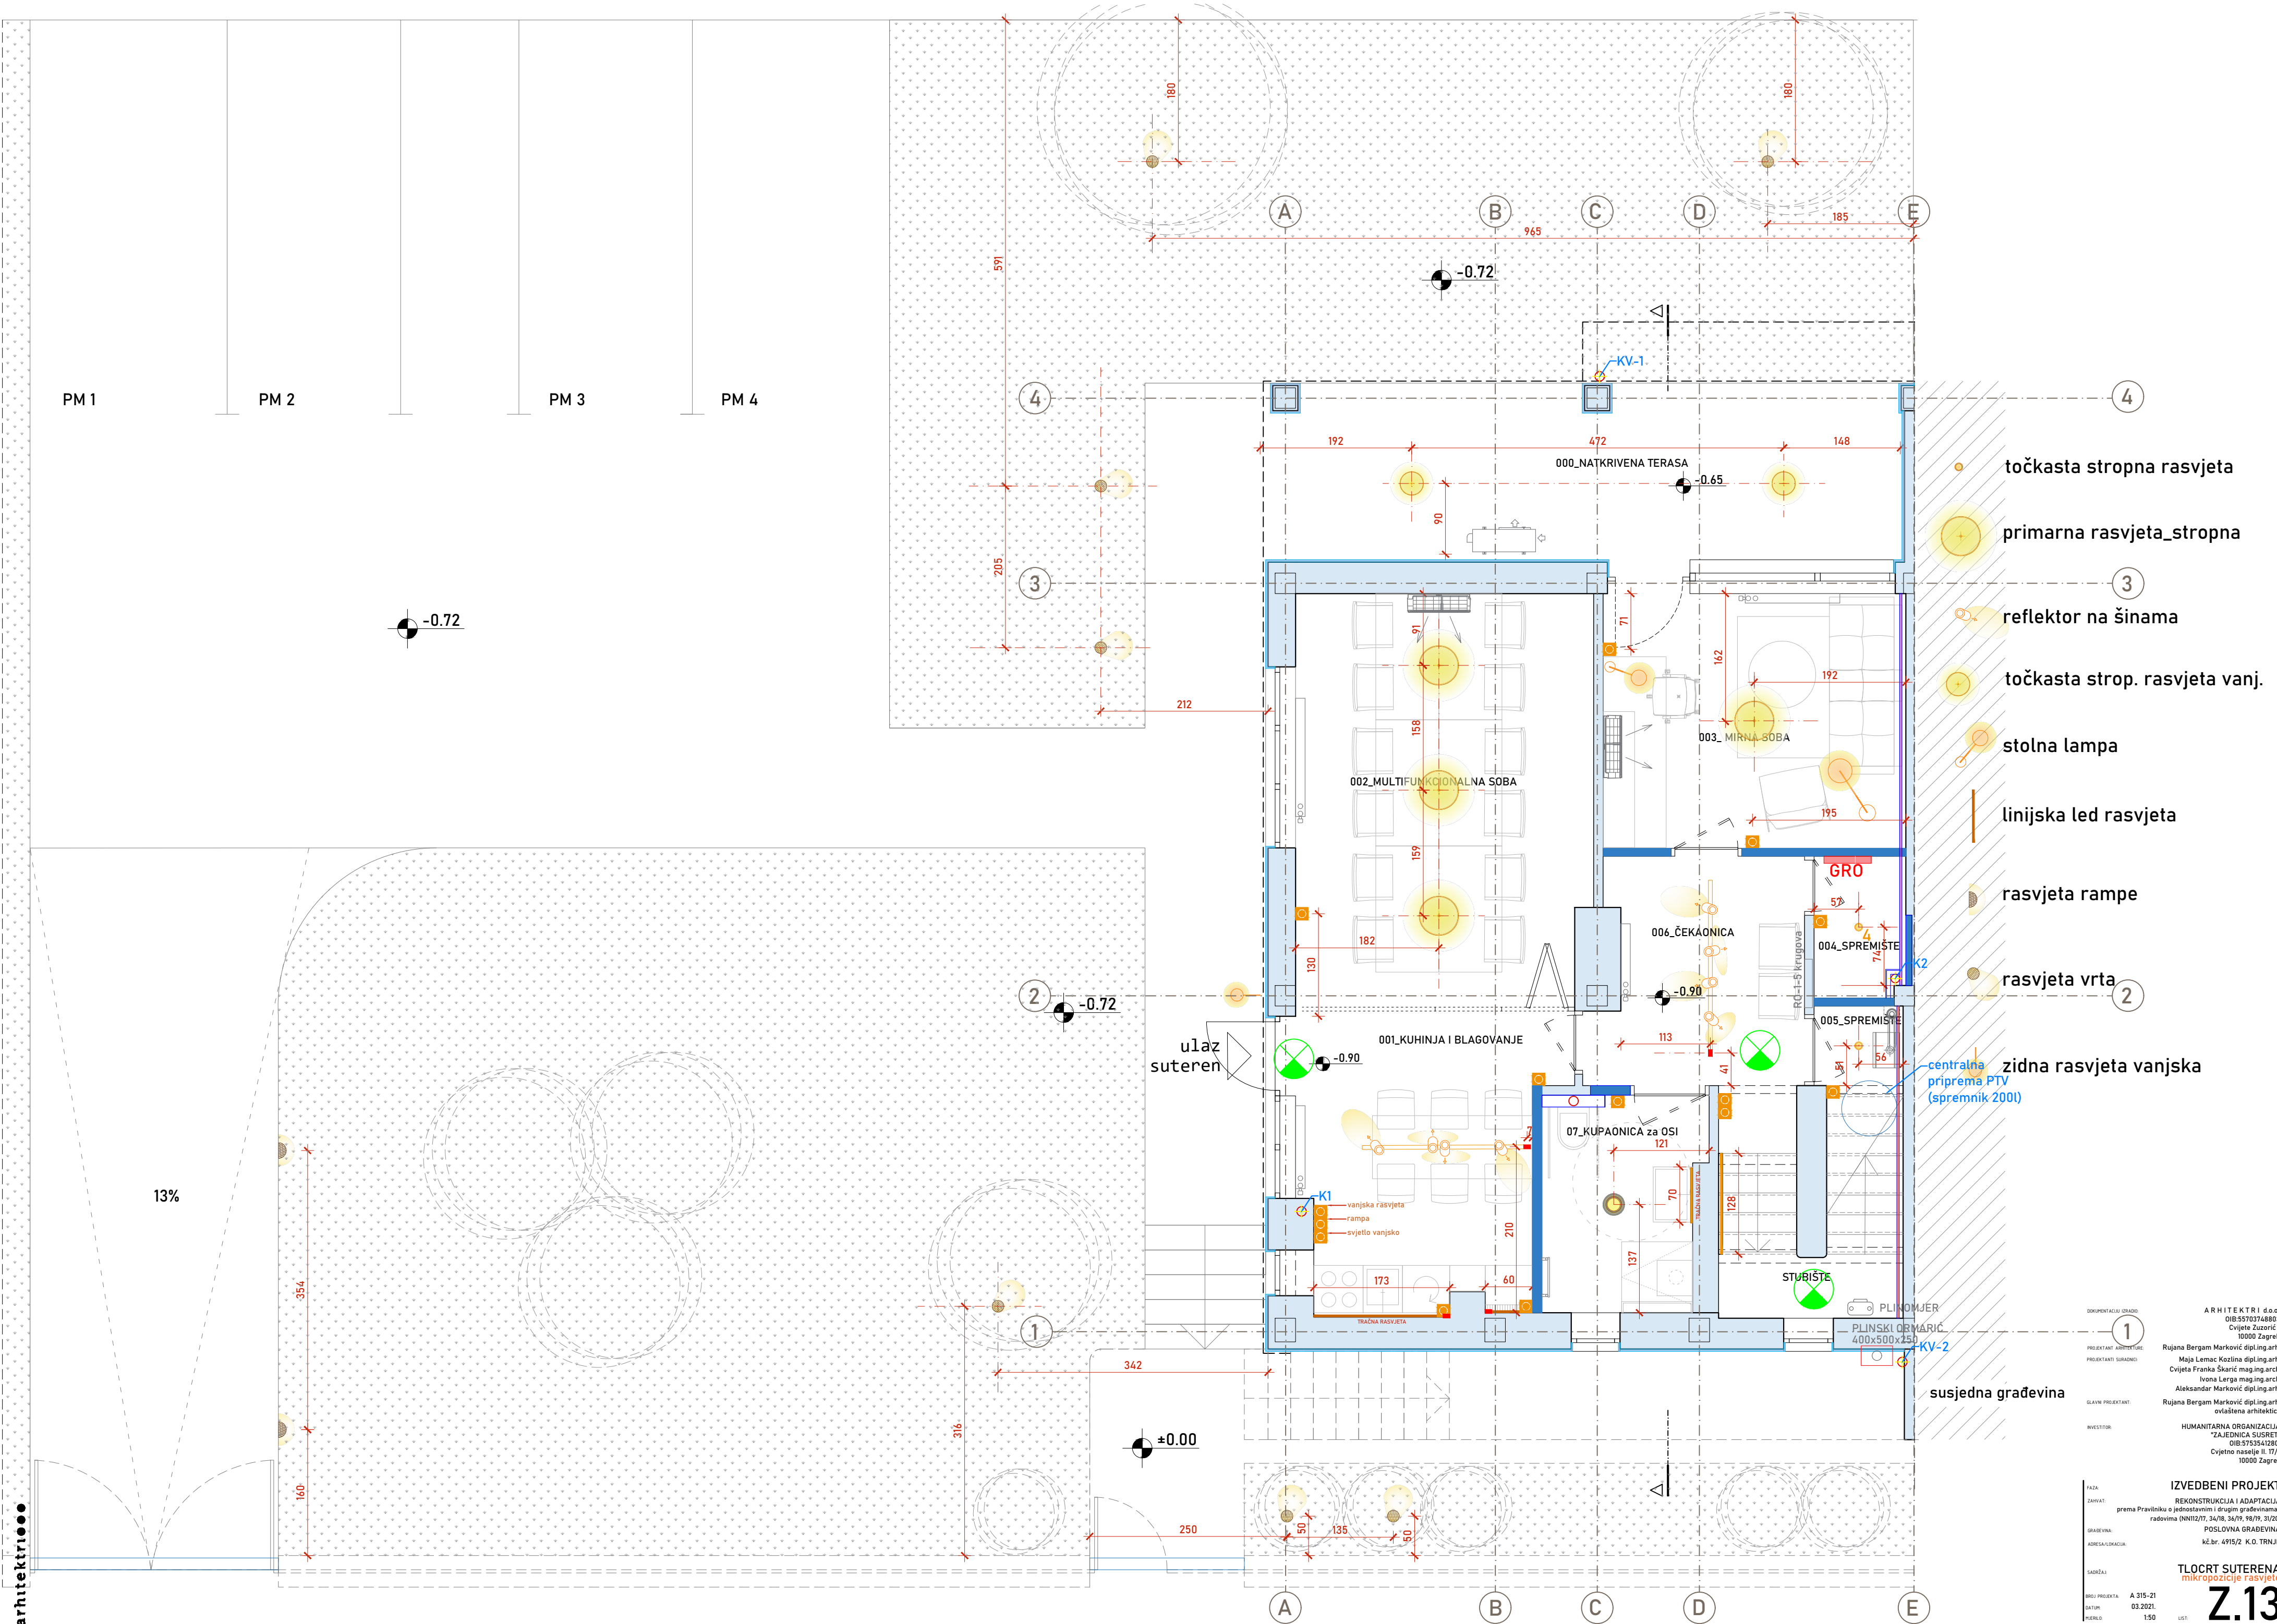

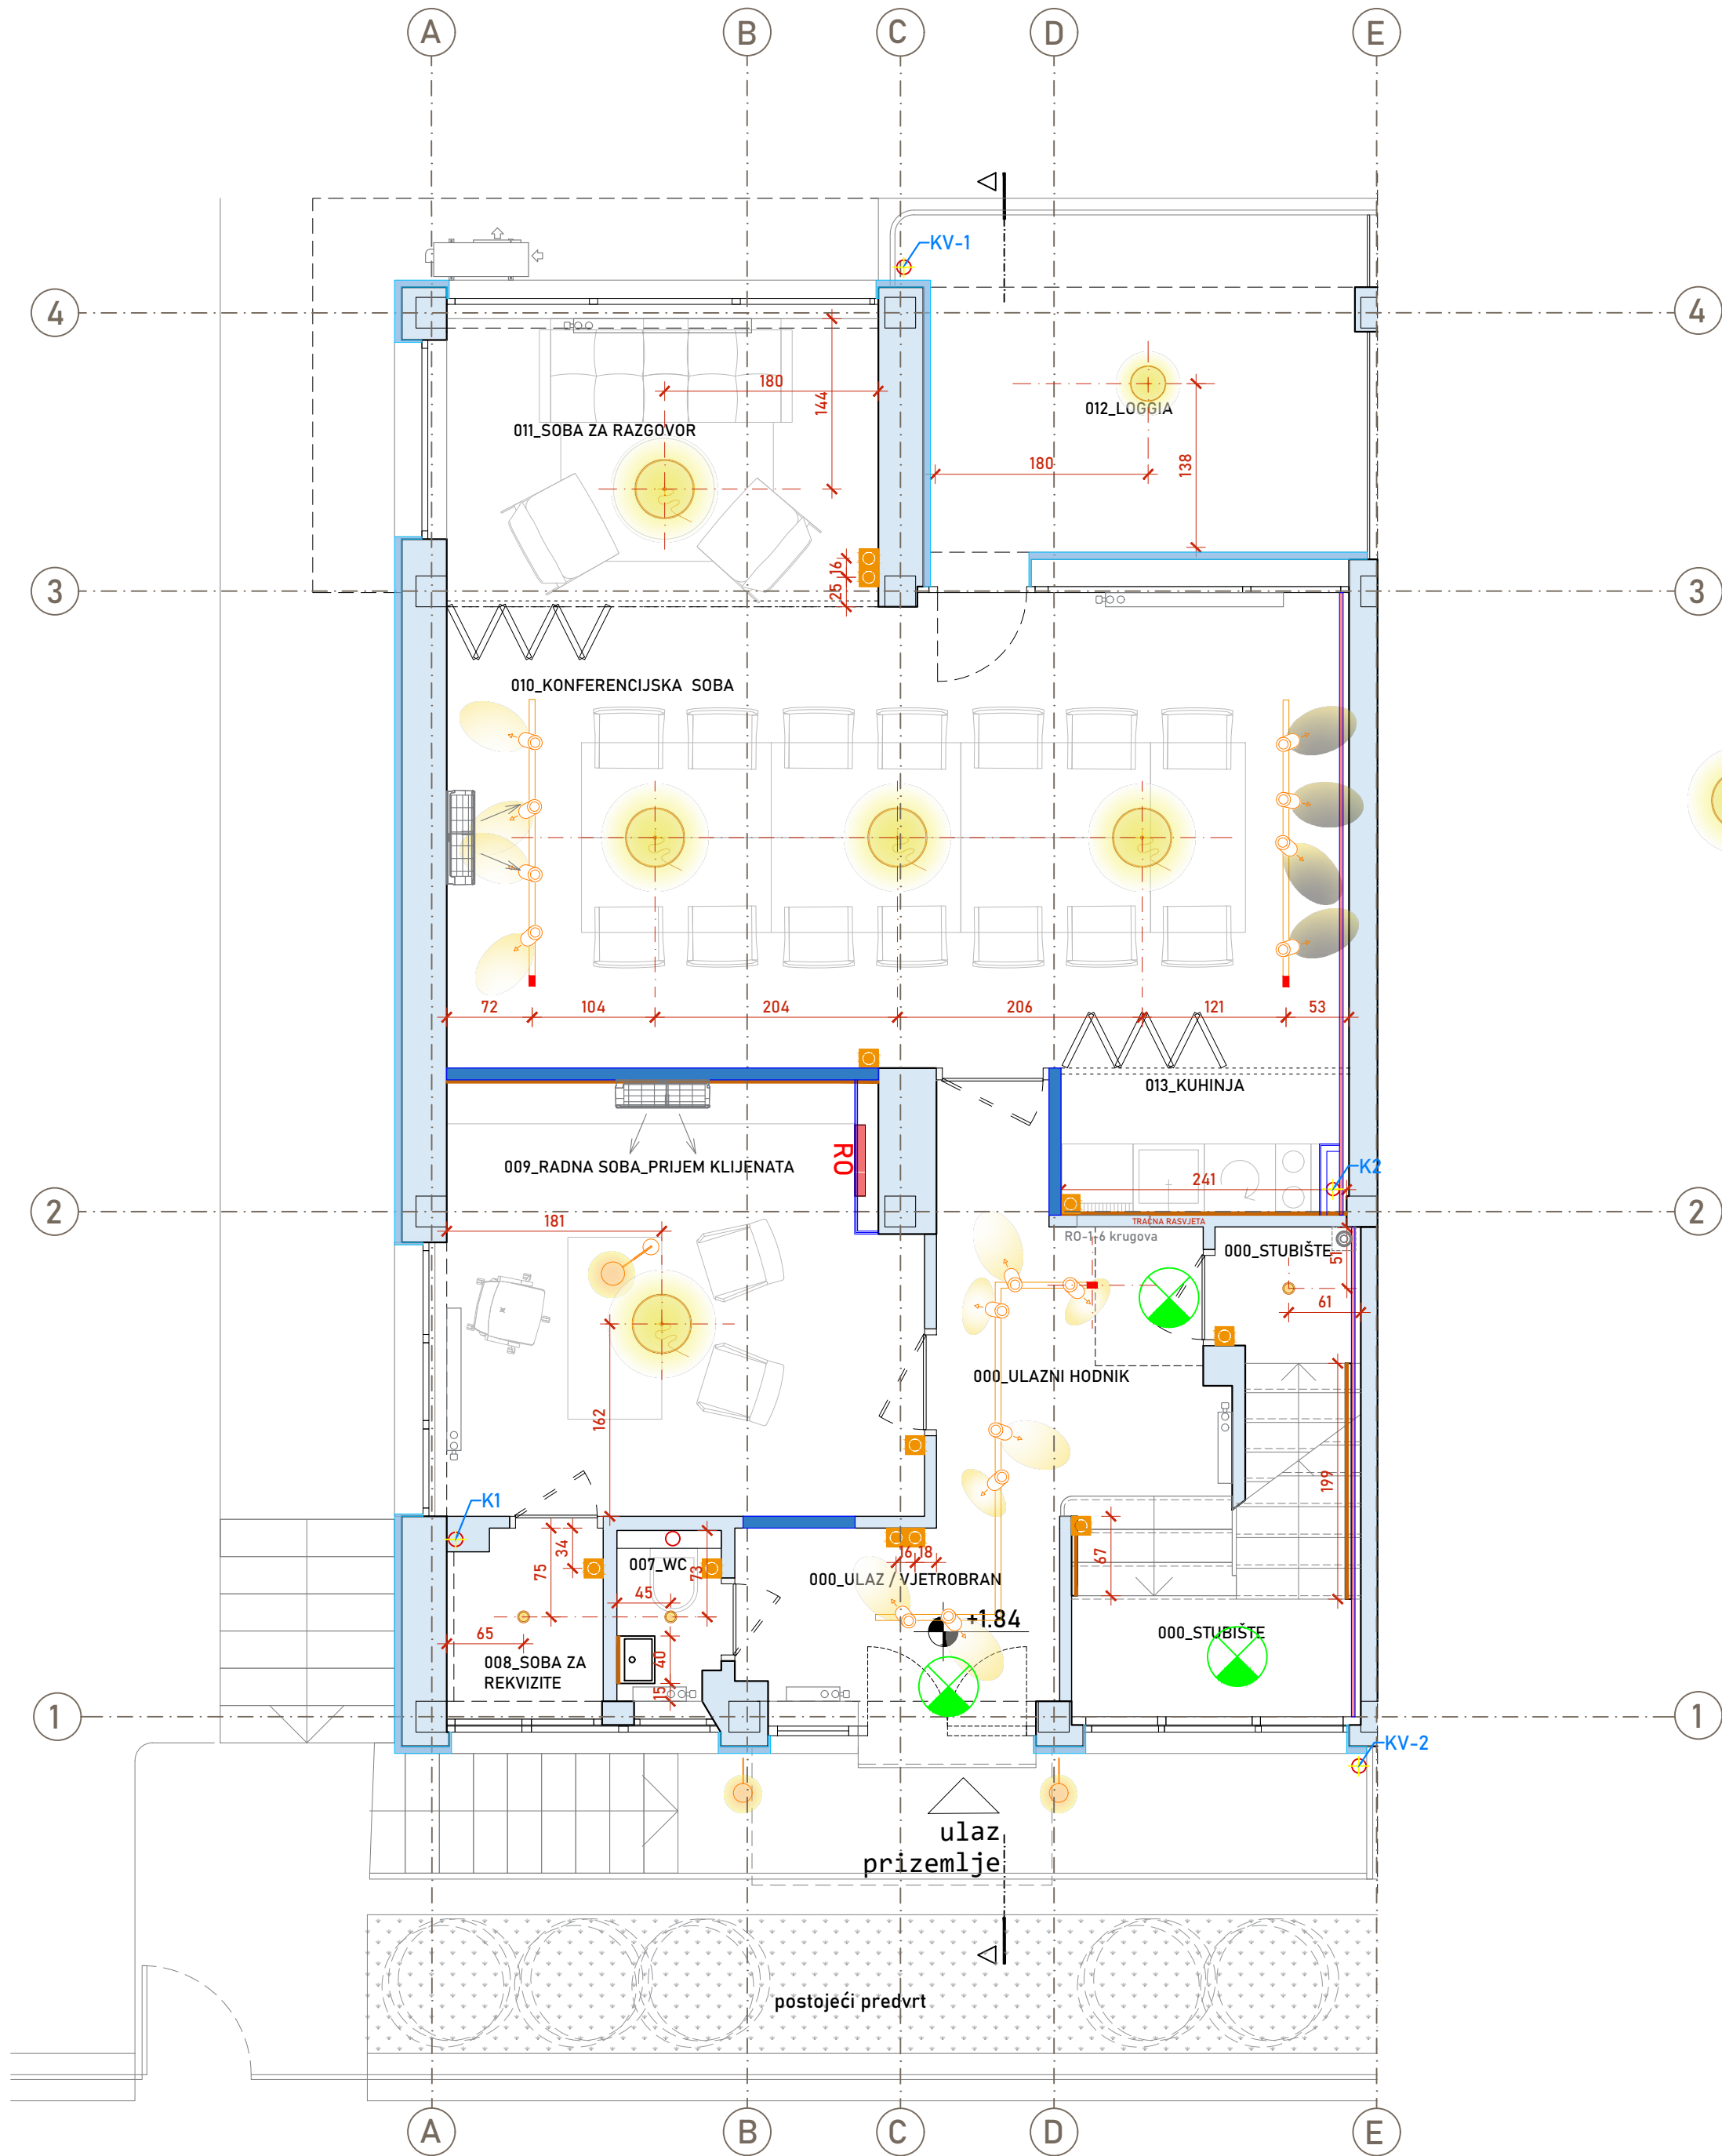

OKUPANT/ARHITEKTURA: ARHITEKTRI d.o.o.
OIB: 55703748803
Cvijeta Zuzoric 1
10000 Zagreb

PROJEKTANT ARHITEKTURA: Rujana Bergam Marković dipl.ing.arh.
PROJEKTANT SURADNICI: Maja Lemac Kozlina dipl.ing.arh.
Cvijeta Franka Škaric mag.ing.arch.
Ivana Lerga mag.ing.arch.
Aleksandar Marković dipl.ing.arh.

GLAVNI PROJEKTANT: Rujana Bergam Marković dipl.ing.arh.
ovlaštena arhitektica

INVESTITOR: HUMANITARNA ORGANIZACIJA
"ZAJEDNICA SUSRET"
OIB: 57535412801
Cvijetno naselje 11, 17/a
10000 Zagreb

FAZA: IZVEDBENI PROJEKT
ZADAT: REKONSTRUKCIJA I ADAPTACIJA
prema Pravilniku o jednostavnim i drugim građevinama i
radovima (NN12/17, 34/18, 36/19, 98/19, 31/20)
GRAĐEVINA: POSLOVNA GRAĐEVINA
ADRESA/LOKACIJA: Kē.br. 4915/2 K.O. TRNJE

SADRŽAJ: TLOCRT PRIZEMLJA
mikropozicije rasvjete

BROJ PROJEKTA: A 315-21
DATUM: 03.2021.
MJESECI: 1:50

LIST: Z.14

