


STAVKA P2

Izrada, doprema i montaža vanjske kombinirane prozorske stijene dim. 940 x 120 cm, podijeljene u 9 polja od alu-profila s prekinutim toplinskim mostom - prema priloženoj shemi stolarije. Ugradnja prozora u vanjski prefabricirani betonski panel. Sva polja su horizontalno obrtna (prevrtna). Dimenzije prozorskih polja prema shemi. Obrada plastificiranjem, odabir tona i profila prozora po predodžbenju uzorka projektantu. U stavku je uključena vanjska aluminijska prozorska klupčica debljine 1,5mm, sa prepustom preko fasade 3 cm, u boji prozora.

Ostakljenje dvostrukim low -E IZO staklom 6+12+4, koje sa okvirom treba osigurati koeficijent prolaza topline  $U \leq 1,30$  W/(m2K). U cijenu uključena dobava i montaža prozora, okov, vanjska prozorska klupčica, sva vezna sredstva za postavu, mehanizam za otvaranje s poda prostorije (parapet 460 cm), opšavi, ostakljenje i rad, te sve potrebno za potpuno dovršenje stavke.

ukupno: 7 kom

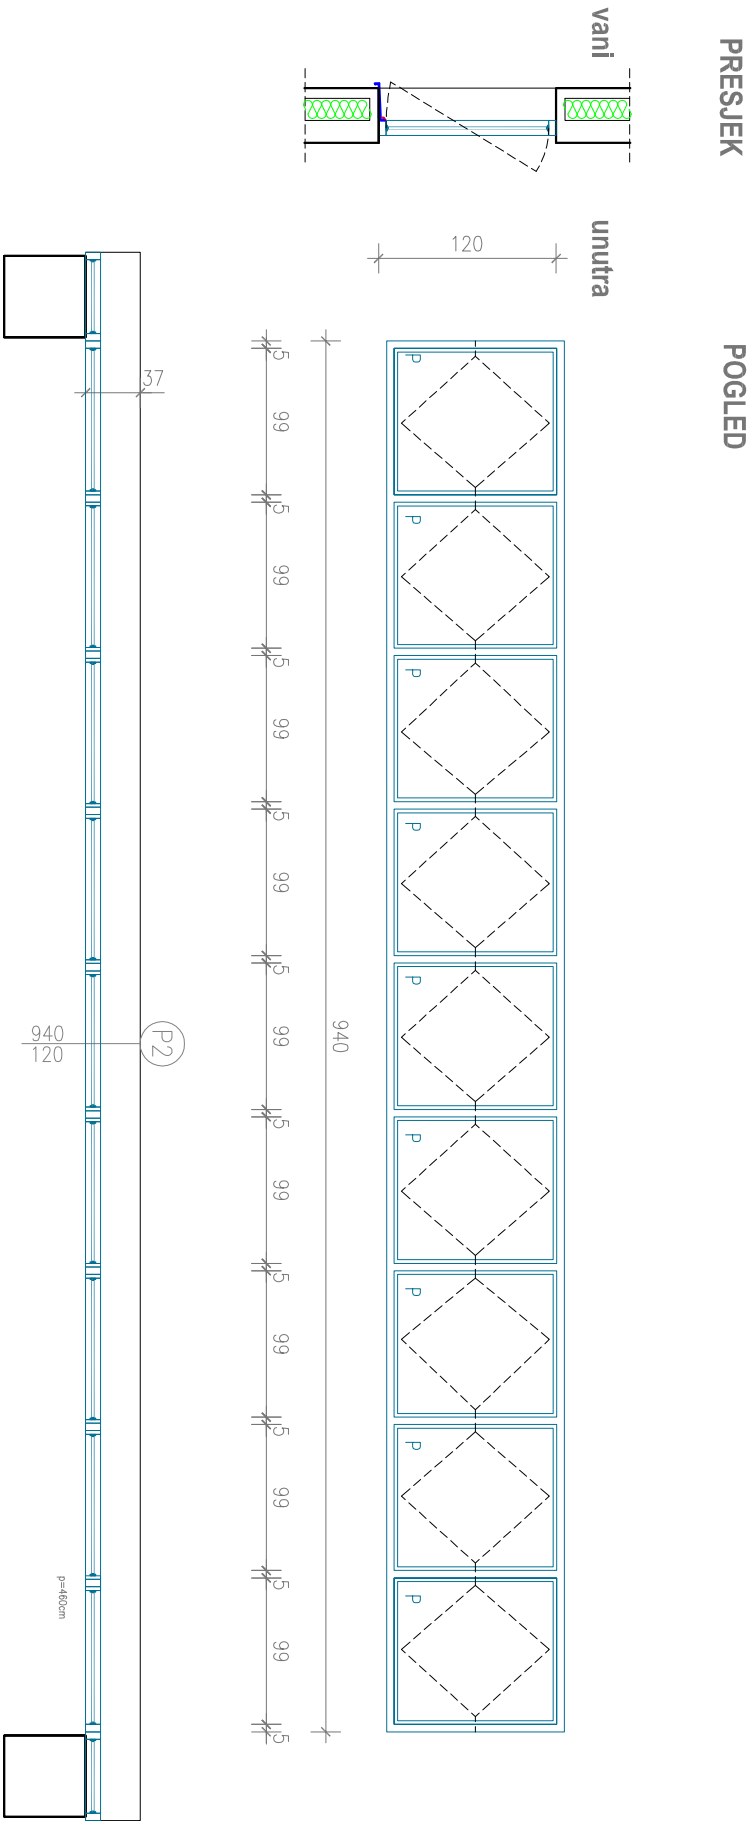

NAPOMENA:Sve mjere provjeriti u naravi.

"AMG-studio d.o.o."

M 1 : 50