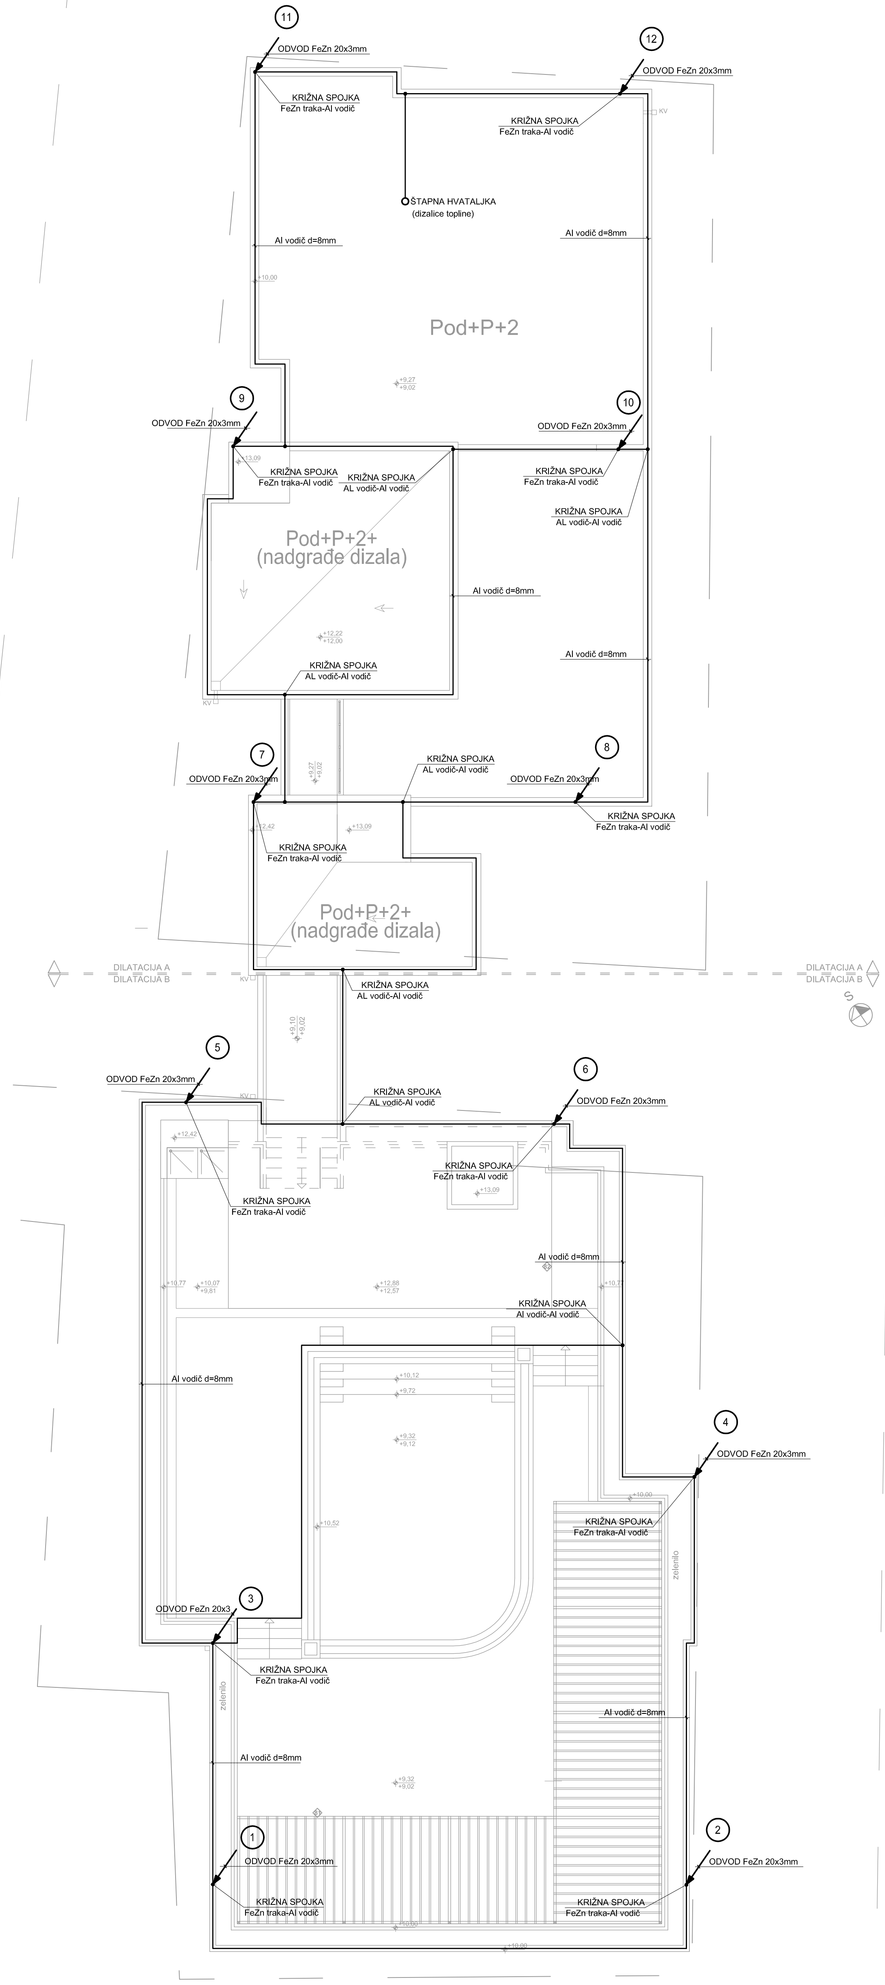

INVESTITOR: MIRJAM j.o.o.

GRAĐEVINA: HOTEL**** "MIRJAM"

LOKACIJA: k.č.z. 83/10, K.O. VELIKO BRODO

PROJEKT: ELEKTROTEHNIČKE INSTALACIJE

IN-LOCO d.o.o. za projektiranje, nadzor i inženjering
48000 Koprivnica, Križevačka 10, Međimurska
OIB: 03151524425, e-mail: in-loco@net.hr
T/F: 048/626-626, e-mail: in-loco@net.hr

SADRŽAJ: GROMOBRAN - KROV

PROJEKTANT: MLADEN TOMIĆ, dipl.ing.el.

MJERILO: 1:100

ZOP: AH-LJ-01/14

BROJ PROJEKTA: TDK-01/00

DATUM: 07.2017.g

BR. MAPE/LIST: 4.6

E2425

MLADEN TOMIĆ
mag.ing.el.
OVLAŠTENI INŽENJER
ELEKTROTEHNIKE