
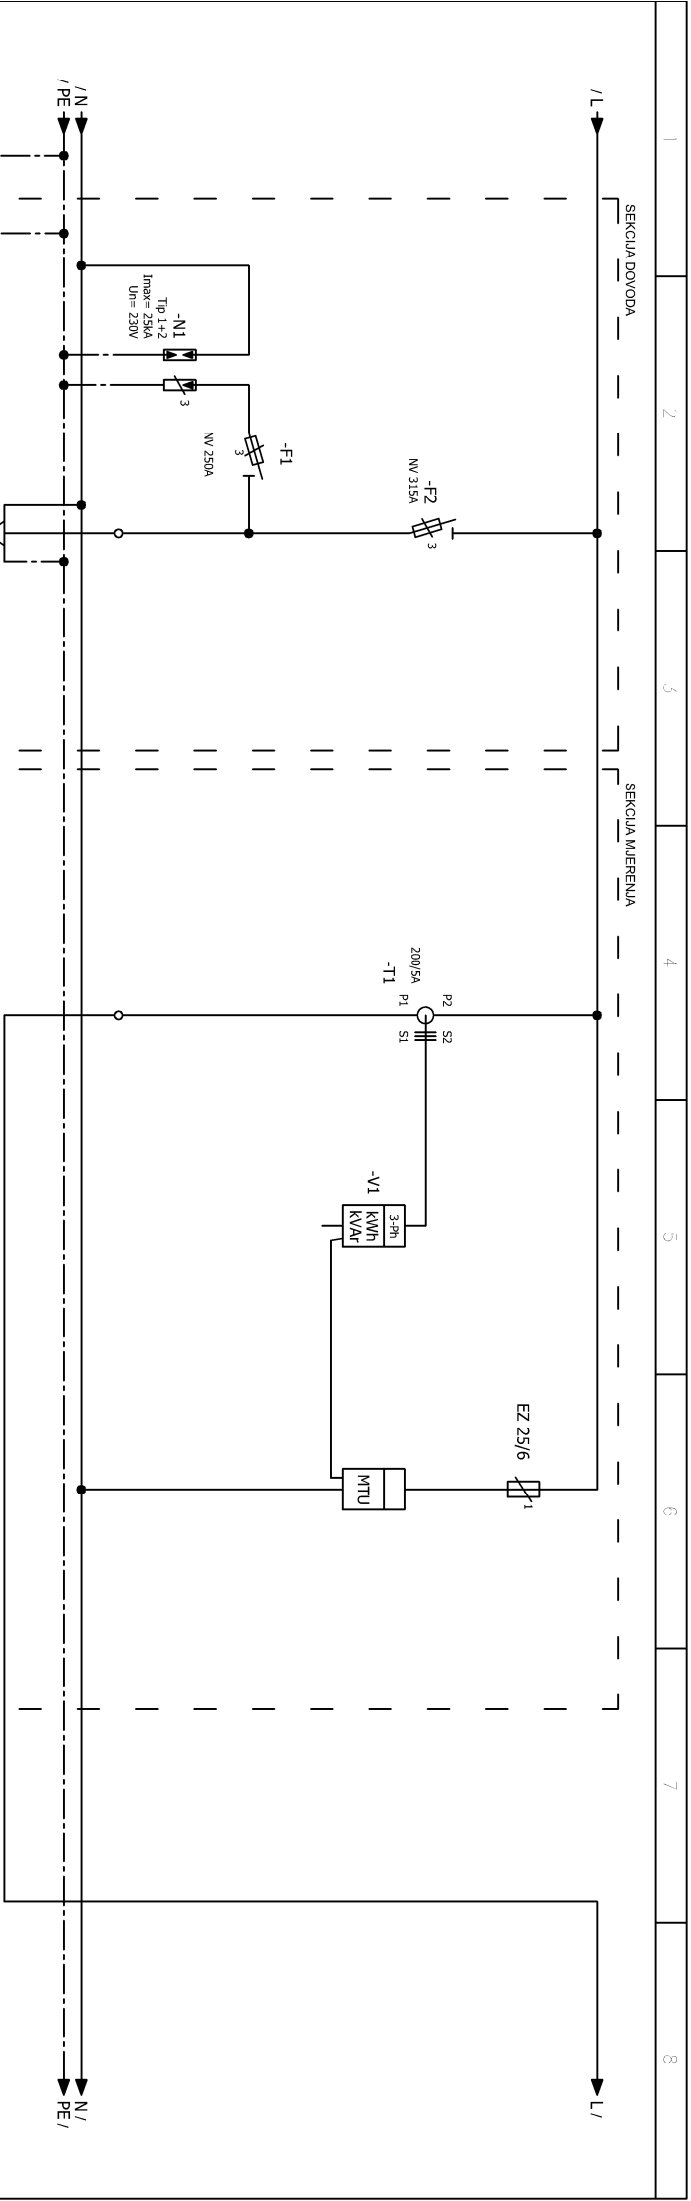


 

STRUJNI KRUG:	-
INSTAL. SNAGA:	130,00 kW
POTROŠAČ:	DOVOD

INVESTITOR :	MIRJAM j.d.o.o.	PROJEKTANT:		MLADEN TOMIĆ, dipl.ing.el.	SADRŽAJ:	JEDNOPOLNA SHEMA RAZDJELNIK GRO	POTPIS I PEČAT:	
GRADEVINA :	HOTEL **** "MIRJAM"	FAZA:						
LOKACIJA :	K.č.z. 831/10, K.O. VELIKO BRDO	IZVEDBENI PROJEKT						
PROJEKT :	ELEKTROTEHNIČKE INSTALACIJE	MJERILLO:	ZOP:	d.o.o. za projektiranje, nadzor i izvođenje električnih instalacija, Kataruga 16, Makarska MB: 060014265, OIB: 41489075623 Tel: 021613-425, e-mail: in-100co@stl.com.hr	BROJ PROJEKTA:	DATUM:	LIST BROJ:	NACRT BROJ:
		-	AH-LL-01/14					
 d.o.o. za projektiranje, nadzor i izvođenje električnih instalacija, Kataruga 16, Makarska MB: 060014265, OIB: 41489075623 Tel: 021613-425, e-mail: in-100co@stl.com.hr					 MLADEN TOMIĆ mag.ing.el.  OVLASŢENI INŽENJER ELEKTROTEHNIKE			

MLADEN TOMIĆ
mag.ing.el.
E2425
OVLASĆENI INŽENJER
ELEKTROTEHNIKE