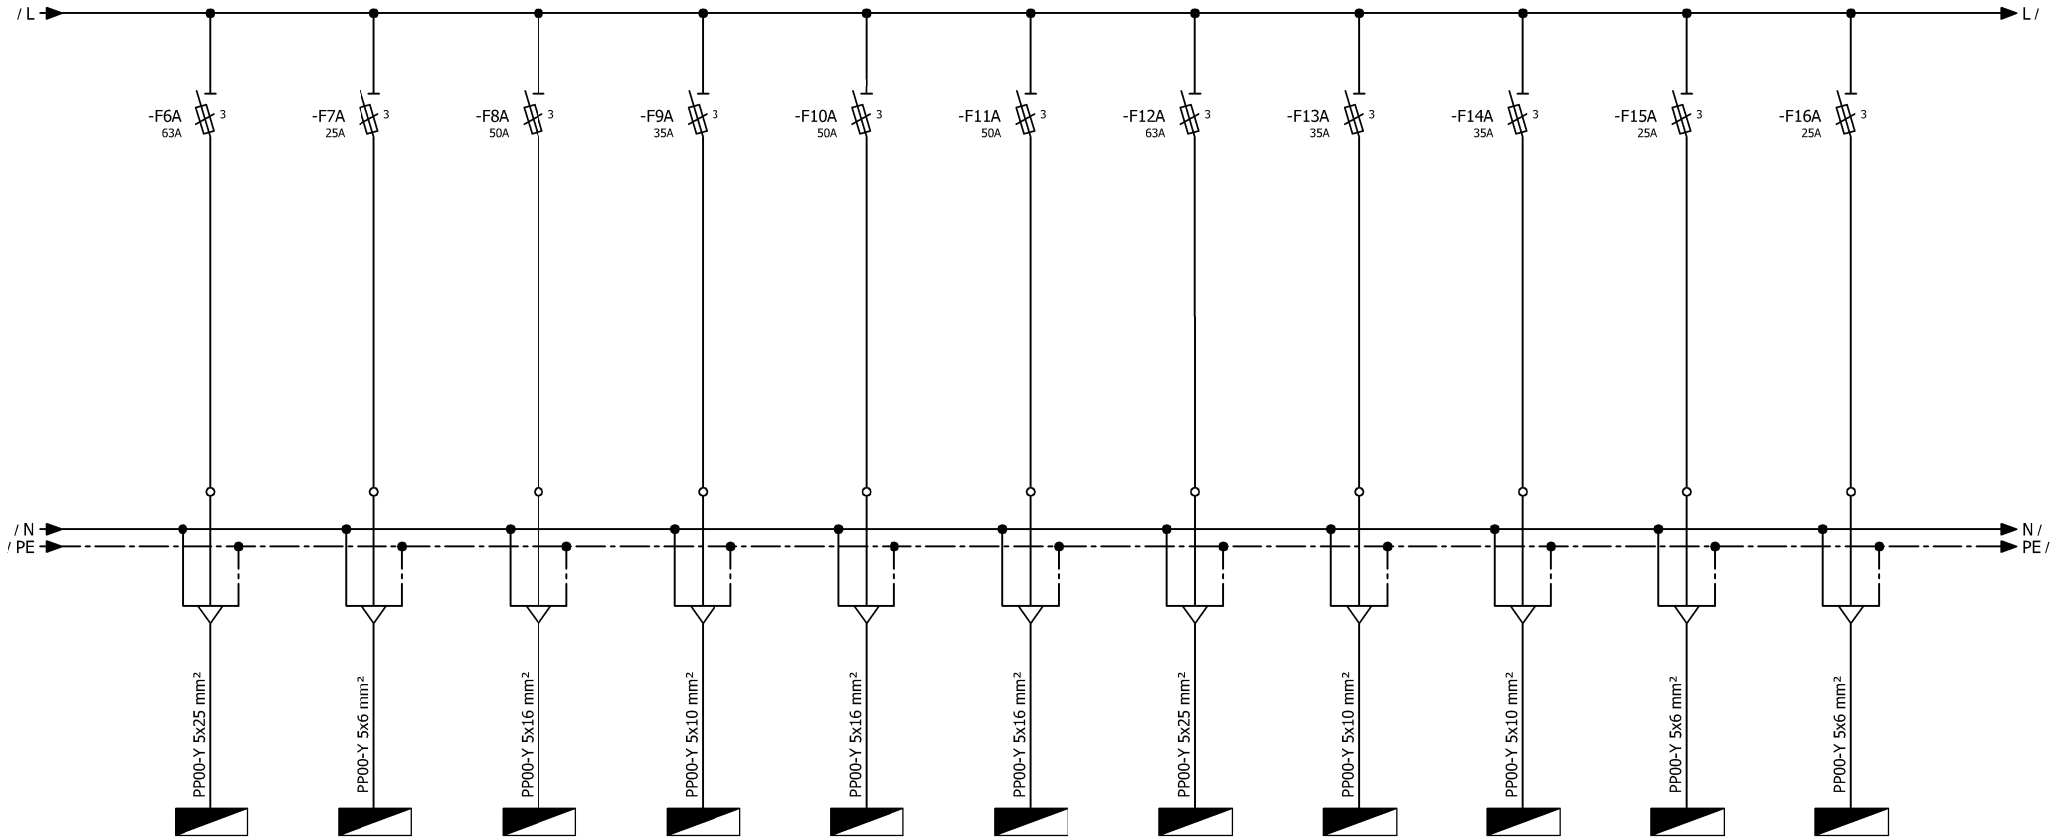

STRUJNI KRUG:	6A	7A	8A	9A	10A	11A	12A	13A	14A	15A	16A
INSTAL. SNAGA:	15,0 kW	2,0 kW	5,0 kW	5,0 kW	10,0 kW	10,0 kW	18,0 kW	5,0 kW	5,0 kW	2,0 kW	2,0 kW
POTROŠAČ:	RO/J2	RO/SK	RO/JK	RO/D2	RO/GAR	RO/REST	RO/FW	RO/REC	RO/OST/A	RO/ST1	RO/ST2

INVESTITOR :	MIRJAM j.d.o.o.
GRAĐEVINA :	HOTEL**** "MIRJAM"
LOKACIJA :	k.č.z. 831/10, K.O. VELIKO BRDO
PROJEKT :	ELEKTROTEHNIČKE INSTALACIJE

PROJEKTANT:
MLADEN TOMIĆ, dipl.ing.el.

FAZA:
IZVEDBENI PROJEKT

MJERILO:	ZOP:
-	AH-LL-01/14

IN-LOCO
d.o.o. za projektiranje, nadzor i izvođenje električnih instalacija, Kalalarga 16, Makarska
MB: 060014265, OIB: 41489075623
Tel: 021/613-425, e-mail: in-loco@st.t-com.hr

SADRŽAJ:
JEDNOPOLNA SHEMA
RAZDJELNIK GRO

BROJ PROJEKTA:	DATUM:	LIST BROJ:	NACRT BROJ:
TD-E-17/50	07.2017.g.	5/7	4.24

POTPIS i PEČAT:
E2425
MLADEN TOMIĆ
mag.ing.el.
OVLAŠTENI INŽENJER
ELEKTROTEHNIKE