


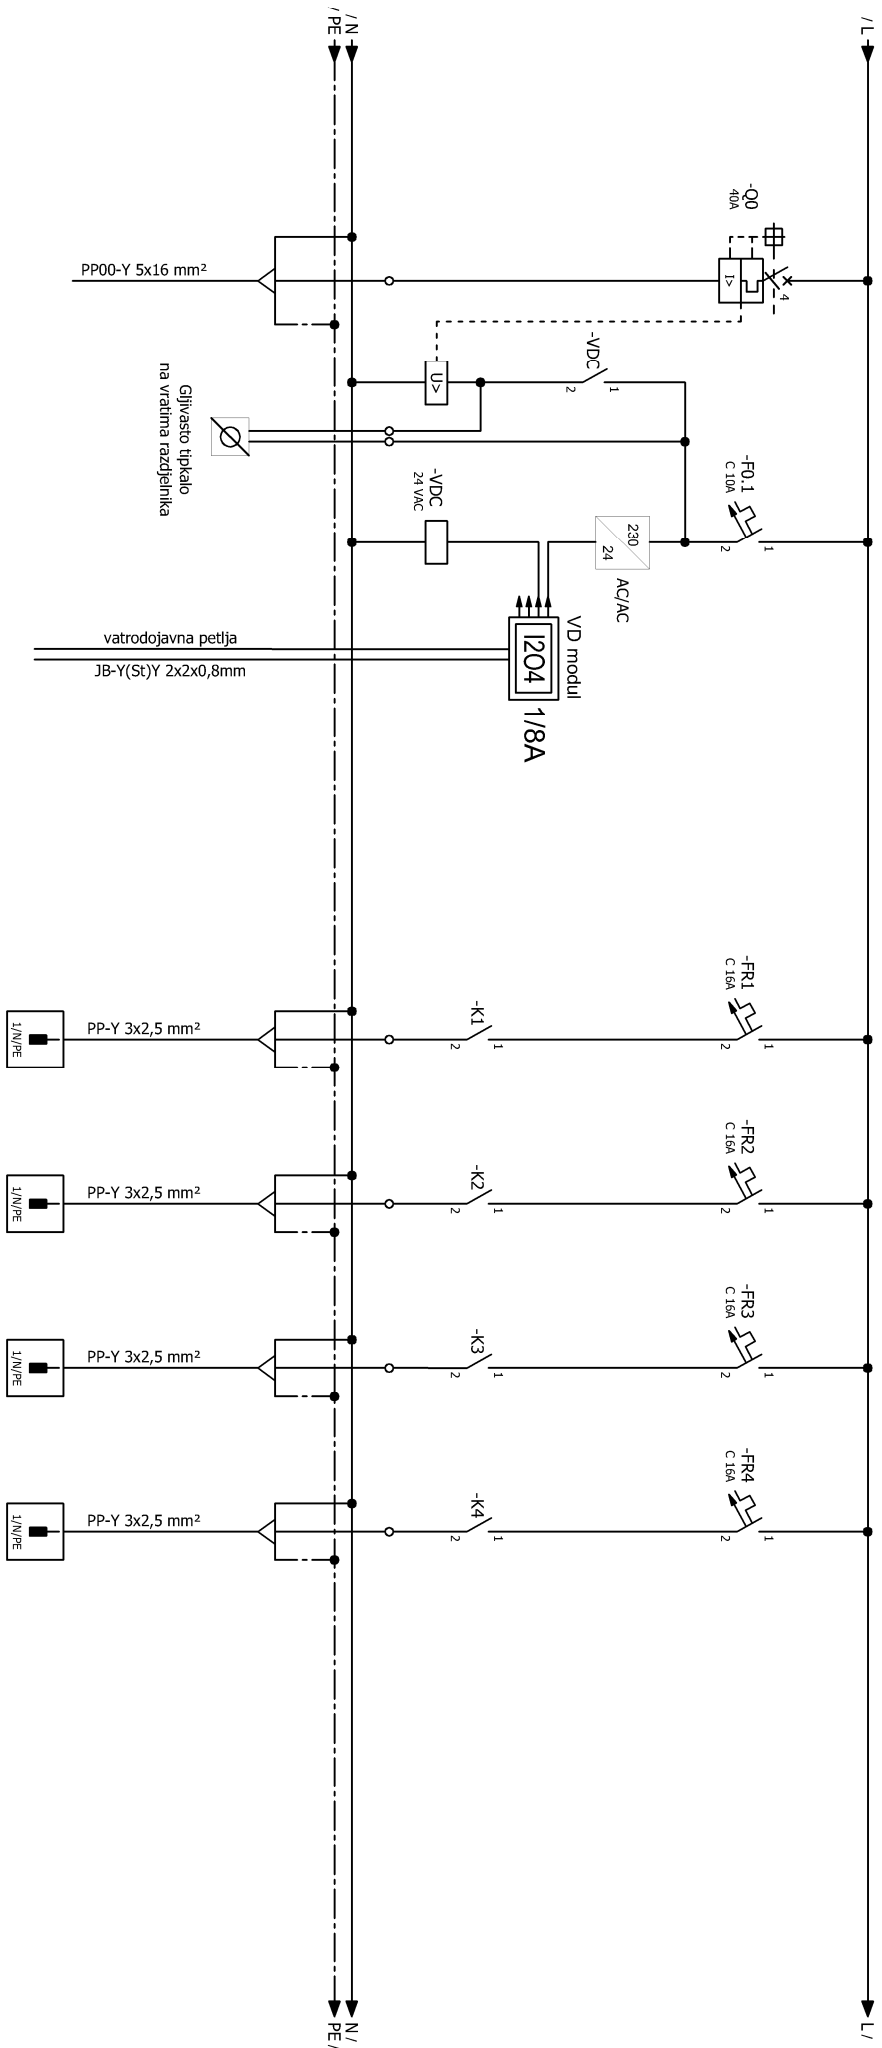

STRUJNI KRUG:	R1	R2	R3	R4	
INSTAL. SMAGA:	0,8 kW	0,8 kW	0,8 kW	0,8 kW	
POTROŠAČ:	DOVOD	REKUPERATOR 98.1	REKUPERATOR 98.2	REKUPERATOR 98.3	REKUPERATOR 98.4

INVESTITOR: MIRJAM j.d.o.o.

GRADEVINA : HOTEL **** "MIRJAM"

LOKACIJA: k.č.z. 831/10, K.O. VELIKO BRDO

PROJEKT: ELEKTROTEHNIŠKE INSTALACIJE

OJEKTANT:
MLADEN TOMIĆ, dipl.ing.el.

ZA:

IZVEDBENI PROJEKT

MJERILO:	ZOP:
----------	------

AH-LL-01/14



d.o.o. za projektiranje, nadzor i izvođenje
električnih instalacija, Kalatarga 16, Makarska
MB: 060014265, OIB: 41489075623
Tel: 021/613-425, e-mail: in-loc@stt.com.hr

SADRŽAJ:

JEDNOPOLNA SHEMA RAZDJELNIK RO/OST/M

BROJ PROJEKTA:

TD-E-17/50	07.2017.g.
------------	------------

LIST BROJ:	NACRT BROJ:
------------	-------------

1/20	4.24
------	------

POTPIS I PEČAT:



E2425

MLADEN TOMIĆ
mag.ing.el

**OVLAŠTENJENJE
ELEKTROTEHNIKE**