


1	2	3	4	5	6	7	8
---	---	---	---	---	---	---	---

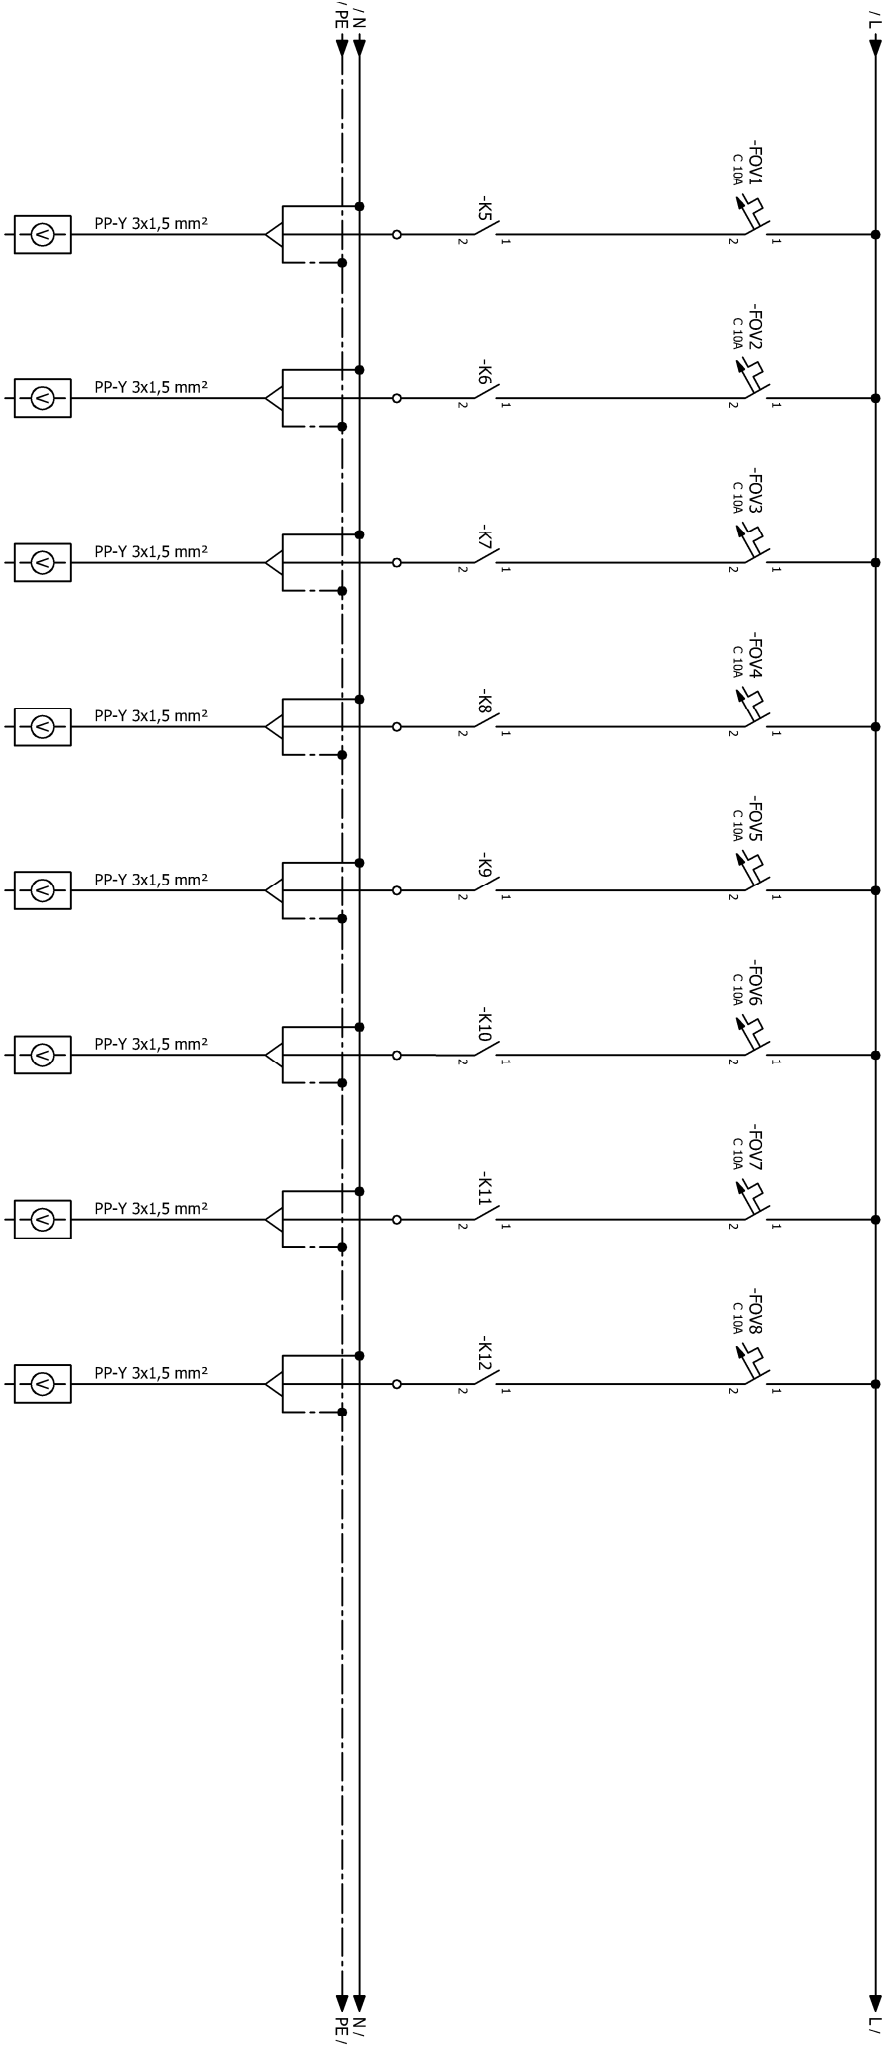

STRUJNI KRUG:	OV1	OV2	OV3	OV4	OV5	OV6	OV7	OV8
INSTAL. SNAGA:	0,25 kW	0,25 kW	0,25 kW	0,25 kW	0,25 kW	0,25 kW	0,25 kW	
POTROŠAČ:	VENTILATOR 98.1	VENTILATOR 98.1	VENTILATOR 98.1	VENTILATOR 98.1	VENTILATOR 98.1	VENTILATOR 98.1	VENTILATOR 98.1	VENTILATOR 98.8

INVESTITOR : MIRJAM J.D.O.O.		PROJEKTANT: MLADEN TOMIĆ, dipl.ing.el.		SADRŽAJ:		POTPIS I PEČAT:	
GRADEVINA : HOTEL **** "MIRJAM"		FAZA: IZVEDBENI PROJEKT		JEDNOPOLNA SCHEMA RAZDJELENIK RO/OST/M		MLADEN TOMIĆ mag.ing.el. OVLASĆENI INŽENJER E2425 ELEKTROTEHNIKE	
LOKACIJA : K.Č.Z. 831/10, K.O. VELIKO BRDO		MJEŠTILLO: -		ZOP: AH-LL-01/14		d.o.o. za projektiranje, nadzor i izvođenje električnih instalacija, Katalina 16, Makarska MB: 060014285, OIB: 41489075623 Tel: 021613-425, e-mail: in-100co@si-t-com.hr	
PROJEKT : ELEKTROTEHNIČKE INSTALACIJE		BROJ PROJEKTA: TD-E-17/50		DATUM: 07.2017.g.		MLADEN TOMIĆ mag.ing.el. OVLASĆENI INŽENJER E2425 ELEKTROTEHNIKE	