


1	2	3	4	5	6	7	8
---	---	---	---	---	---	---	---

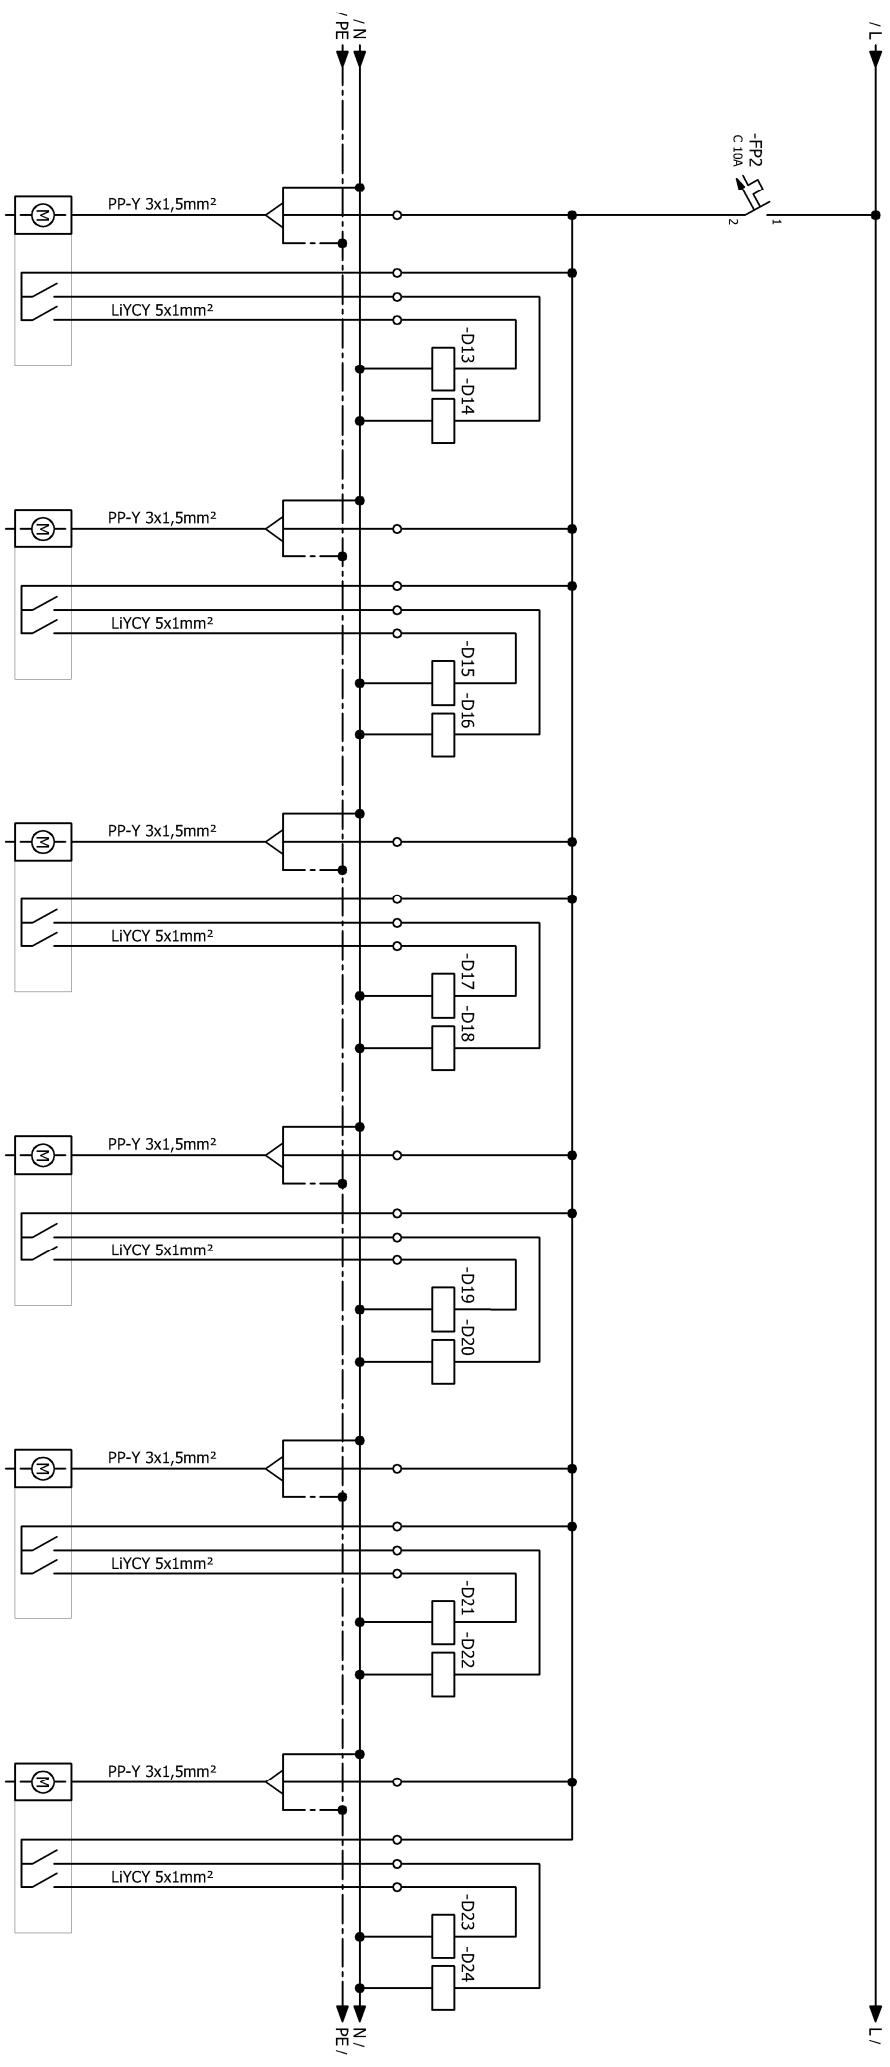

STRUJNI KRUG:	PPZ 98.7	PPZ 98.8	PPZ 98.9	PPZ 98.10	PPZ 98.11	PPZ 98.12
INSTAL. SNAGA:	75 W	75 W	75 W	75 W	75 W	75 W
POTROŠAČ:	PROTUPOŽARNA ZAKLOPKA	PROTUPOŽARNA ZAKLOPKA	PROTUPOŽARNA ZAKLOPKA	PROTUPOŽARNA ZAKLOPKA	PROTUPOŽARNA ZAKLOPKA	PROTUPOŽARNA ZAKLOPKA

INVESTITOR :	MIRJAM j.d.o.o.	PROJEKTANT:		MLADEN TOMIĆ, dipl.ing.el.	
GRADEVINA :	HOTEL **** "MIRJAM"	FAZA:		IZVEDBENI PROJEKT	
LOKACIJA :	K.č.z. 831/10, K.O. VELIKO BRDO	MJEŠTILIO:	-	ZOP:	AH-LL-01/14
PROJEKT :	ELEKTROTEHNIČKE INSTALACIJE	d.o.o. za projektiranje, nadzor i izvođenje električnih instalacija, Kalajuga 16, Makarska MB: 060014265, OIB: 4148075623 Tel: 021613-4425, e-mail: in-4loco@e-t.com.hr			
		SADRŽAJ:		POTPIS I PEČAT:	
		BROJ PROJEKTA:		JEDNOPOLNA SHEMA	
		TD-E-17/50		RAZDJELENIK RO/OST/M	
		DATUM:			
		07.2017.g.			
		LIST BROJ:			
		4/20			
		NACRT BROJ:			
		4.24			
				E2425	
				OVLASĆENI INŽENJER	
				ELEKTROTEHNIKE	