


1	2	3	4	5	6	7	8
---	---	---	---	---	---	---	---

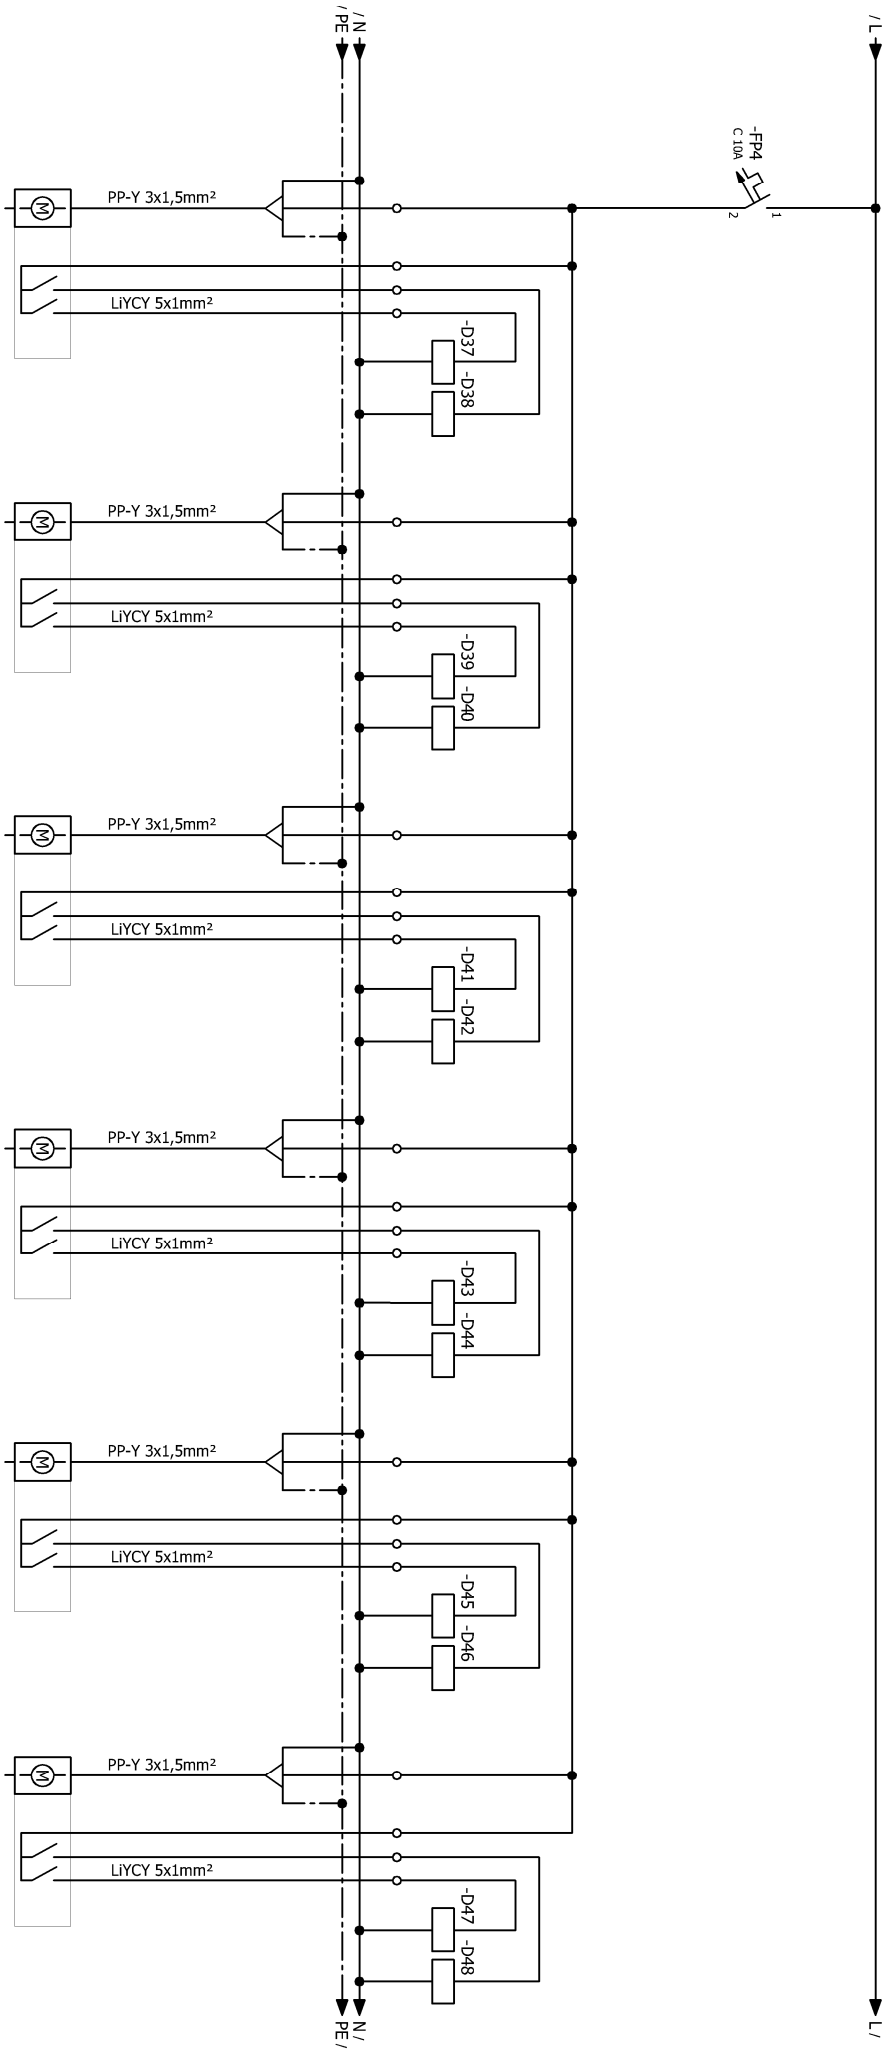

STRUJNI KRUG:	PPZ 98.19	PPZ 98.20	PPZ 98.21	PPZ 98.22	PPZ 98.23	PPZ 98.24
INSTAL. SNAGA:	75 W	75 W	75 W	75 W	75 W	75 W
POTROŠAČ:	PROTUPOŽARNA ZAKLOPKA	PROTUPOŽARNA ZAKLOPKA	PROTUPOŽARNA ZAKLOPKA	PROTUPOŽARNA ZAKLOPKA	PROTUPOŽARNA ZAKLOPKA	PROTUPOŽARNA ZAKLOPKA

INVESTITOR : MIRJAM i.d.o.o.

PROJEKTANT: Mladen Tomić, dipl.ing.el.

GRADEVINA : HOTEL **** "MIRJAM"

FAZA: IZVEDBENI PROJEKT

LOKACIJA : k.č.z. 831/10, K.O. VELIKO BRDO

MJERILLO: ZOP: AH-LL-01/14

PROJEKT : ELEKTROTEHNIČKE INSTALACIJE

SAHRŽAJ: JEDNOPOLNA SHEMA

POTPIS I PEČAT: Mladen Tomić, dipl.ing.el.

RAZDJELNIK RO/OST/M

BROJ PROJEKTA: TD-E-17/50

DATUM: 07.2017.g.

LIST BROJ: 6/20

NACRT BROJ: 4.24

IN-1000

d.o.o. za projektiranje, nadzor i izvođenje
električnih instalacija, Katalina 16, Makarska
MB: 060014265, OIB: 41489075623
Tel: 02161313-425, e-mail: in-1000@sit-com.hr

E2425

mag.ing.el.

OVLAŠTENI INŽENJER

ELEKTROTEHNIKE