


1	2	3	4	5	6	7	8
---	---	---	---	---	---	---	---

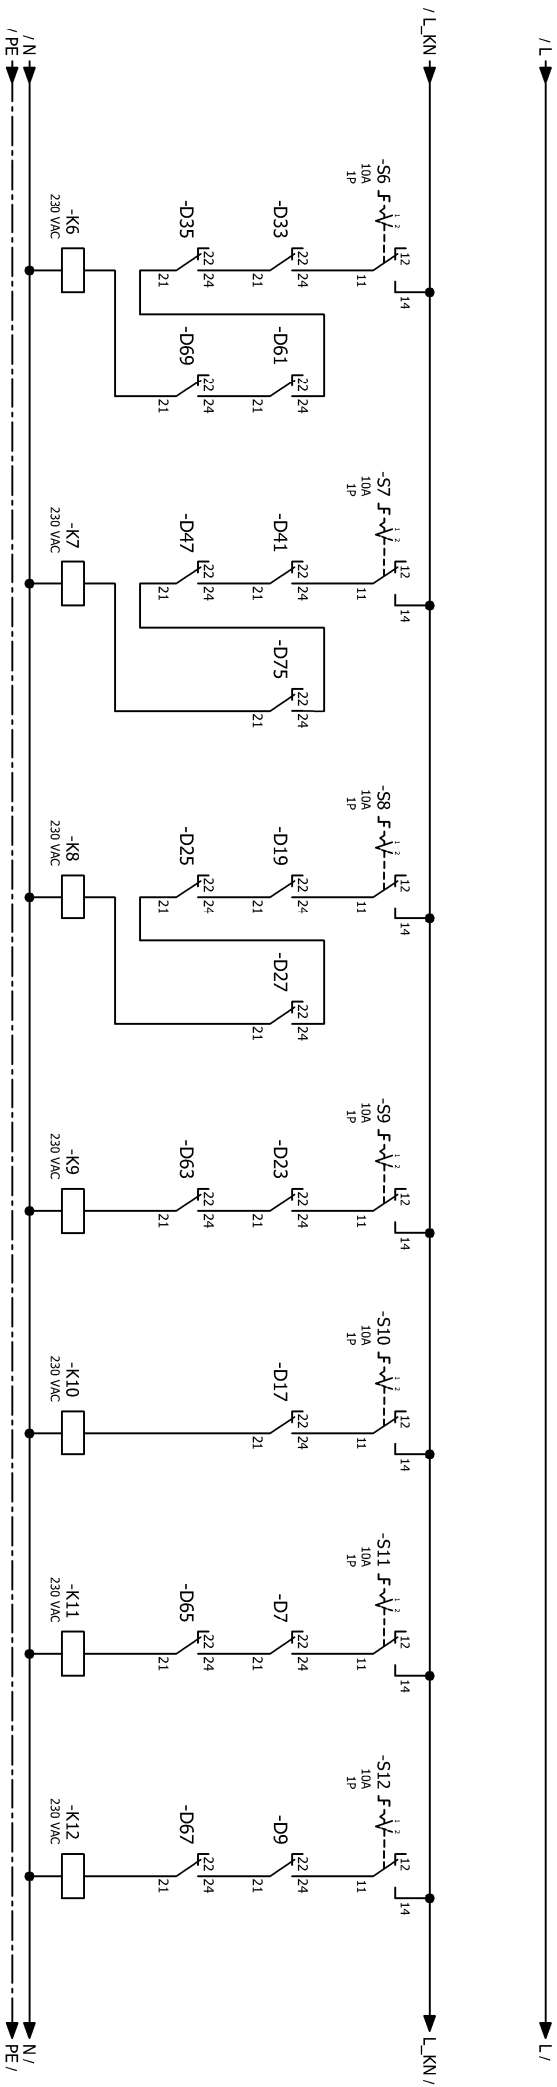

STRUJNI KRUG:	-	-	-	-	-	-	-
INSTAL. SMAGA:	UPRAVLJANJE	UPRAVLJANJE	UPRAVLJANJE	UPRAVLJANJE	UPRAVLJANJE	UPRAVLJANJE	UPRAVLJANJE
POTROŠAČ:	VENTILATOR OV98.2	VENTILATOR OV98.3	VENTILATOR OV98.4	VENTILATOR OV98.5	VENTILATOR OV98.6	VENTILATOR OV98.7	VENTILATOR OV98.8

INVESTITOR :	MIRJAM j.d.o.o.	PROJEKTANT:		MLADEN TOMIĆ, dipl.ing.el.		SADRŽAJ:				POTPIS I PEČAT:	
GRADEVINA :	HOTEL **** "MIRJAM"	FAZA:		IZVEDBENI PROJEKT		IN-1000 d.o.o. za projektiranje, nadzor i izvođenje električnih instalacija, Kalajuga 16, Makarska MB: 060014265, OIB: 41480075623 Tel: 0216131425, e-mail: in-1000@skt.com.hr JEDNOPOLNA SCHEMA RAZDJELENIK RO/OST/M BROJ PROJEKTA: TD-E-17/50 DATUM: 07.2017.g. LIST BROJ: 11/20 NACRT BROJ: 4.24					
LOKACIJA :	K.č.z. 831/10, K.O. VELIKO BRDO	MJERILLO:		ZOP: - AH-LL-01/14							
PROJEKT :	ELEKTROTEHNIČKE INSTALACIJE										