


1	2	3	4	5	6	7	8
---	---	---	---	---	---	---	---

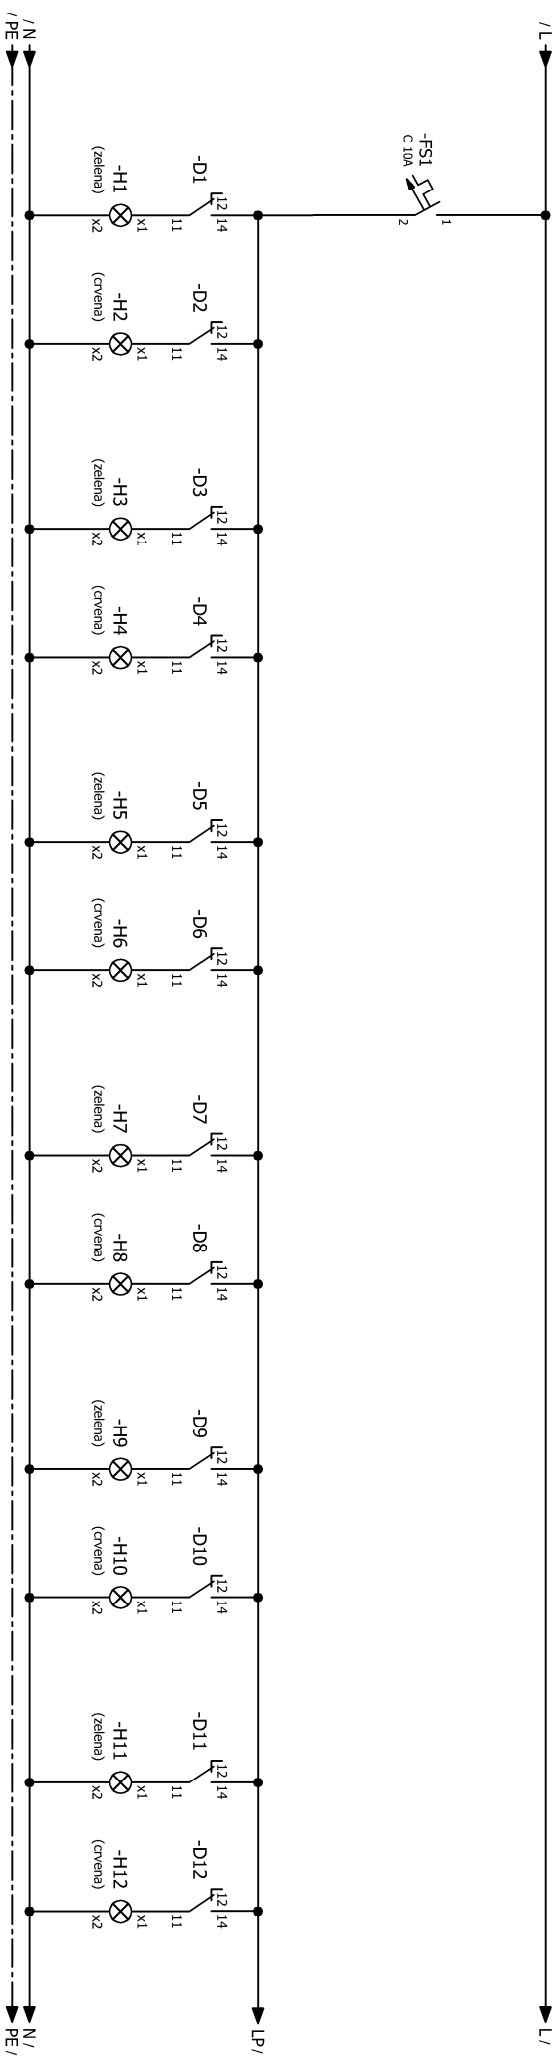

STRUJNI KRUG:	PPZ 98.1	PPZ 98.2	PPZ 98.3	PPZ 98.4	PPZ 98.5	PPZ 98.6
INSTAL. SMAGA:	SIGNALIZACIJA	SIGNALIZACIJA	SIGNALIZACIJA	SIGNALIZACIJA	SIGNALIZACIJA	SIGNALIZACIJA
POTROŠAČ:	PROTUPOŽARNA ZAKLOPKA	PROTUPOŽARNA ZAKLOPKA	PROTUPOŽARNA ZAKLOPKA	PROTUPOŽARNA ZAKLOPKA	PROTUPOŽARNA ZAKLOPKA	PROTUPOŽARNA ZAKLOPKA

INVESTITOR :	MIRJAM j.d.o.o.	PROJEKTANT:	MLADEN TOMIĆ, dipl.ing.el.	SADRŽAJ:			POTPIS I PEČAT:		
GRADEVINA :	HOTEL **** "MIRJAM"	FAZA:	IZVEDBENI PROJEKT						
LOKACIJA :	k.č.z. 831/10, K.O. VELIKO BRDO	MJERILO:	-	BROJ PROJEKTA:	TD-E-17/50	DATUM:	07.2017.g.	LIST BROJ:	12/20
PROJEKT :	ELEKTROTEHNIČKE INSTALACIJE	ZOP:	AH-LL-01/14	JEDNOPOLNA SHEMA RAZDJELENIK RO/OST/M			MILADEN TOMIĆ mag.ing.el. OVLAŠTENI INŽENJER E2425 ELEKTROTEHNIKE		