


1	2	3	4	5	6	7	8
---	---	---	---	---	---	---	---

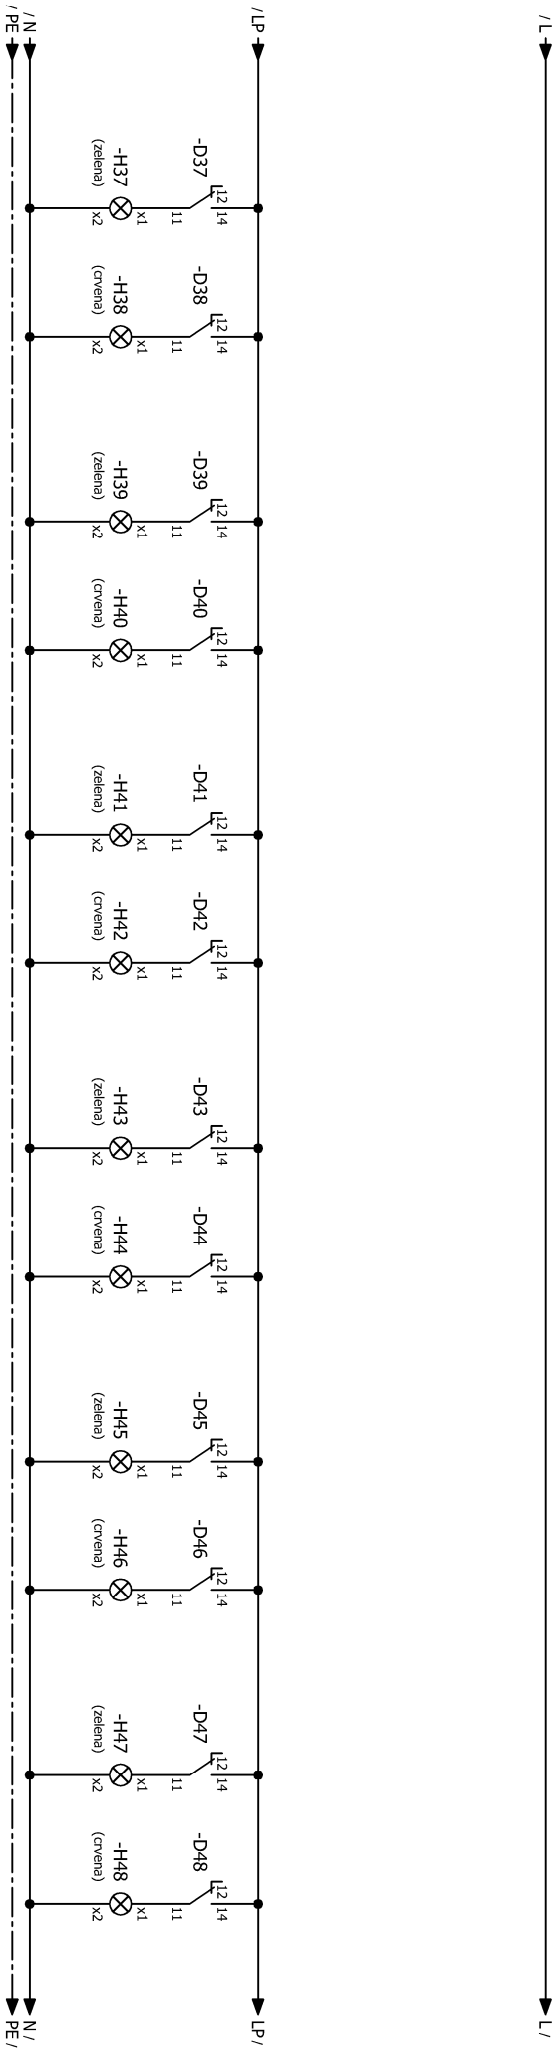

STRUJNI KRUG:	PPZ 98.19	PPZ 98.20	PPZ 98.21	PPZ 98.22	PPZ 98.23	PPZ 98.24
INSTAL. SNAGA:	SIGNALIZACIJA	SIGNALIZACIJA	SIGNALIZACIJA	SIGNALIZACIJA	SIGNALIZACIJA	SIGNALIZACIJA
POTROŠAČ:	PROTUPOŽARNA ZAKLOPKA	PROTUPOŽARNA ZAKLOPKA	PROTUPOŽARNA ZAKLOPKA	PROTUPOŽARNA ZAKLOPKA	PROTUPOŽARNA ZAKLOPKA	PROTUPOŽARNA ZAKLOPKA

INVESTITOR : MIRJAM j.d.o.o.		PROJEKTANT: MLADEN TOMIĆ, dipl.ing.el.		SADRŽAJ:		POTPIS I PEČAT:					
GRADEVINA : HOTEL **** "MIRJAM"		FAZA: IZVEDBENI PROJEKT		IN-1000 d.o.o. za projektiranje, nadzor i izvođenje električnih instalacija, Katalunga 16, Makarska MB: 060014265, OIB: 41489075623 Tel: 021/613-425, e-mail: in-1000@sit.com.hr							
LOKACIJA : k.č.z. 831/10, K.O. VELIKO BRDO		MJEŠTILLO: -						BROJ PROJEKTA: TD-E-17/50		DATUM: 07.2017.g.	
PROJEKT : ELEKTROTEHNIČKE INSTALACIJE		ZOP: AH-LL-01/14		E2425 MLADEN TOMIĆ mag.ing.el. OVLASŢENI INŽENJER ELEKTROTEHNIKE							