


1	2	3	4	5	6	7	8
---	---	---	---	---	---	---	---

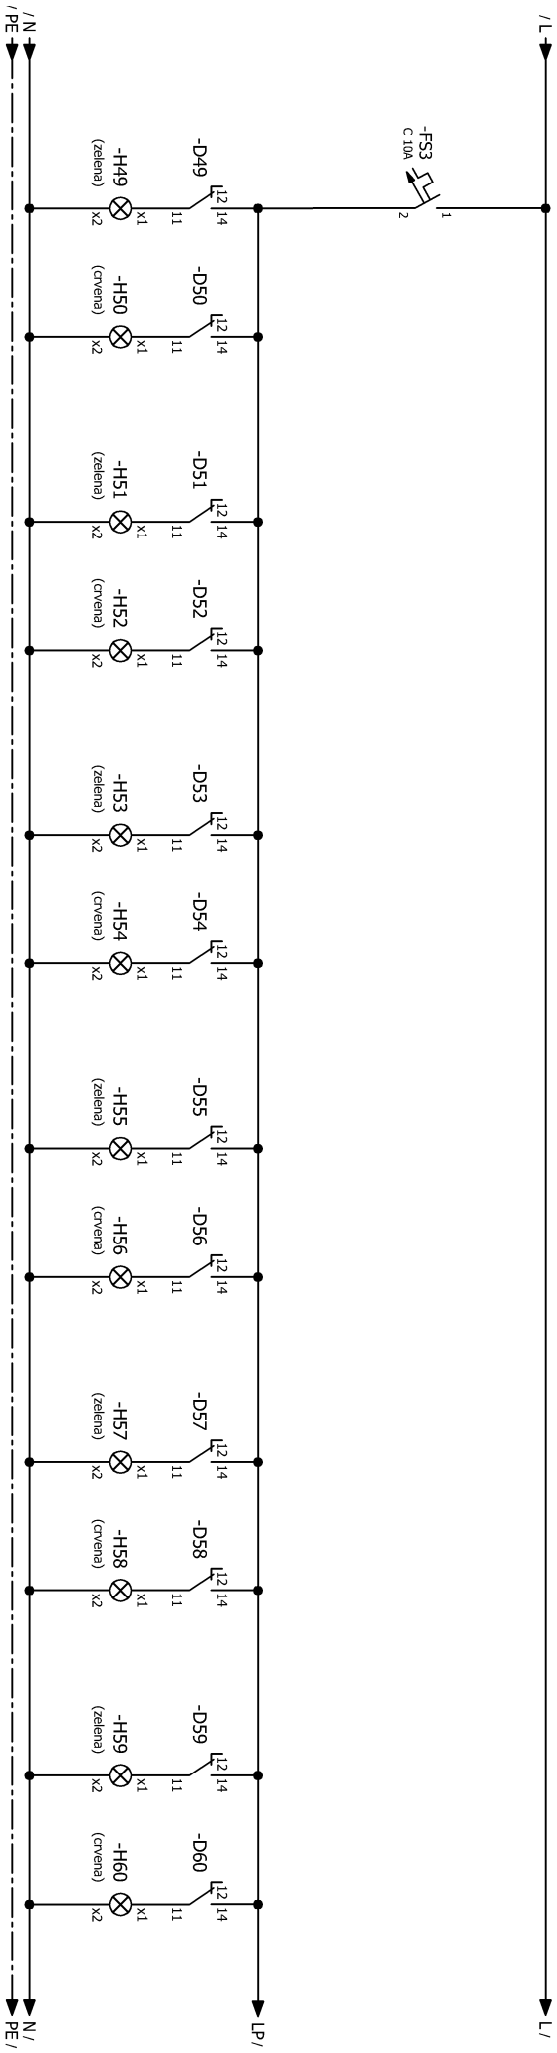

STRUJNI KRUG:	PPZ 98.25	PPZ 98.26	PPZ 98.27	PPZ 98.28	PPZ 98.29	PPZ 98.30
INSTAL. SMAGA:	SIGNALIZACIJA	SIGNALIZACIJA	SIGNALIZACIJA	SIGNALIZACIJA	SIGNALIZACIJA	SIGNALIZACIJA
POTROŠAČ:	PROTUPOŽARNA ZAKLOPKA	PROTUPOŽARNA ZAKLOPKA	PROTUPOŽARNA ZAKLOPKA	PROTUPOŽARNA ZAKLOPKA	PROTUPOŽARNA ZAKLOPKA	PROTUPOŽARNA ZAKLOPKA

INVESTITOR :	MIRJAM J.D.O.O.	PROJEKTANT :	MLADEN TOMIĆ, dipl.ing.el.	SADRŽAJ:		POTPIS I PEČAT:	
GRADEVINA :	HOTEL **** "MIRJAM"	FAZA :	IZVEDBENI PROJEKT	JEDNOLINOVNA SHEMA RAZDJELENIK RO/OST/M			
LOKACIJA :	K.č.z. 831/10, K.O. VELIKO BRDO	MJERILO :	-	BROJ PROJEKTA:	DATUM:	LIST BROJ:	NACRT BROJ:
PROJEKT :	ELEKTROTEHNIČKE INSTALACIJE	ZOP:	AH-LL-01/14	TD-E-17/50	07.2017.g.	16/20	4.24