


1	2	3	4	5	6	7	8
---	---	---	---	---	---	---	---

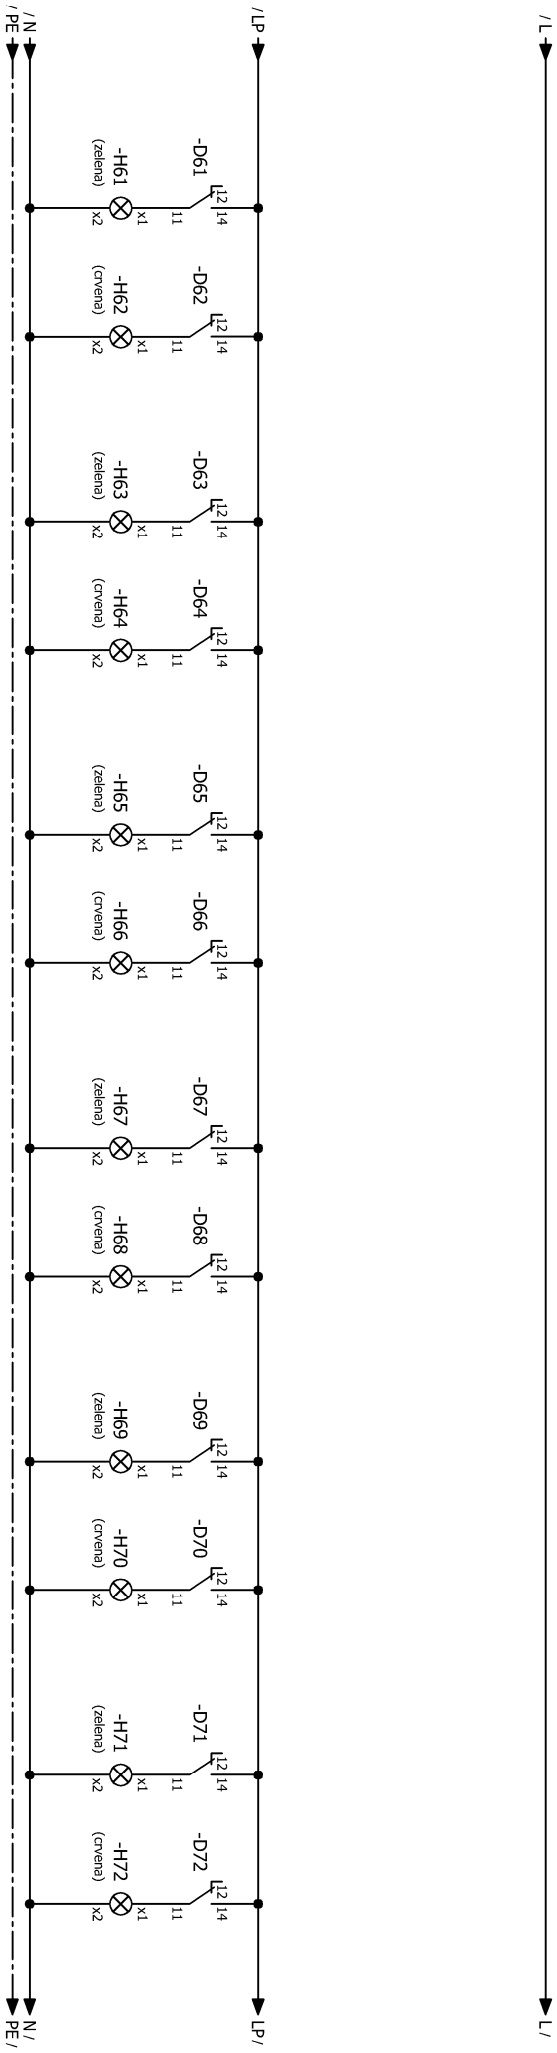

STRUJNI KRUG:	PPZ 98.31	PPZ 98.32	PPZ 98.33	PPZ 98.34	PPZ 99.1	PPZ 99.2
INSTAL. SNAGA:	SIGNALIZACIJA	SIGNALIZACIJA	SIGNALIZACIJA	SIGNALIZACIJA	SIGNALIZACIJA	SIGNALIZACIJA
POTROŠAČ:	PROTUPOŽARNA ZAKLOPKA	PROTUPOŽARNA ZAKLOPKA	PROTUPOŽARNA ZAKLOPKA	PROTUPOŽARNA ZAKLOPKA	PROTUPOŽARNA ZAKLOPKA	PROTUPOŽARNA ZAKLOPKA

INVESTITOR : MIRJAM j.d.o.o.		PROJEKTANT: MLADEN TOMIĆ, dipl.ing.el.		 d.o.o. za projektiranje, nadzor i izvođenje električnih instalacija, Katalunga 16, Makarska MB: 060014265, OIB: 41469075623 Tel: 021613-425, e-mail: in-100co@st.t-com.hr							
GRADEVINA : HOTEL **** "MIRJAM"		FAZA: IZVEDBENI PROJEKT									
LOKACIJA : k.č.z. 8311/10, K.O. VELIKO BRDO		MJESECILO: - ZOP: AH-LL-01/14									
PROJEKT : ELEKTROTEHNIČKE INSTALACIJE				BROJ PROJEKTA: TD-E-17/50		DATUM: 07.2017.g.		LIST BROJ: 17/20		NACRT BROJ: 4.24	
SADRŽAJ:				JEDNOPOLNA SHEMA RAZDJELENIK RO/OST/M				POTPIŠ I PEČAT:			
				 MLADEN TOMIĆ mag.ing.el. OVLAŠTENI INŽENJER ELEKTROTEHNIKE E2425							