


1	2	3	4	5	6	7	8
---	---	---	---	---	---	---	---

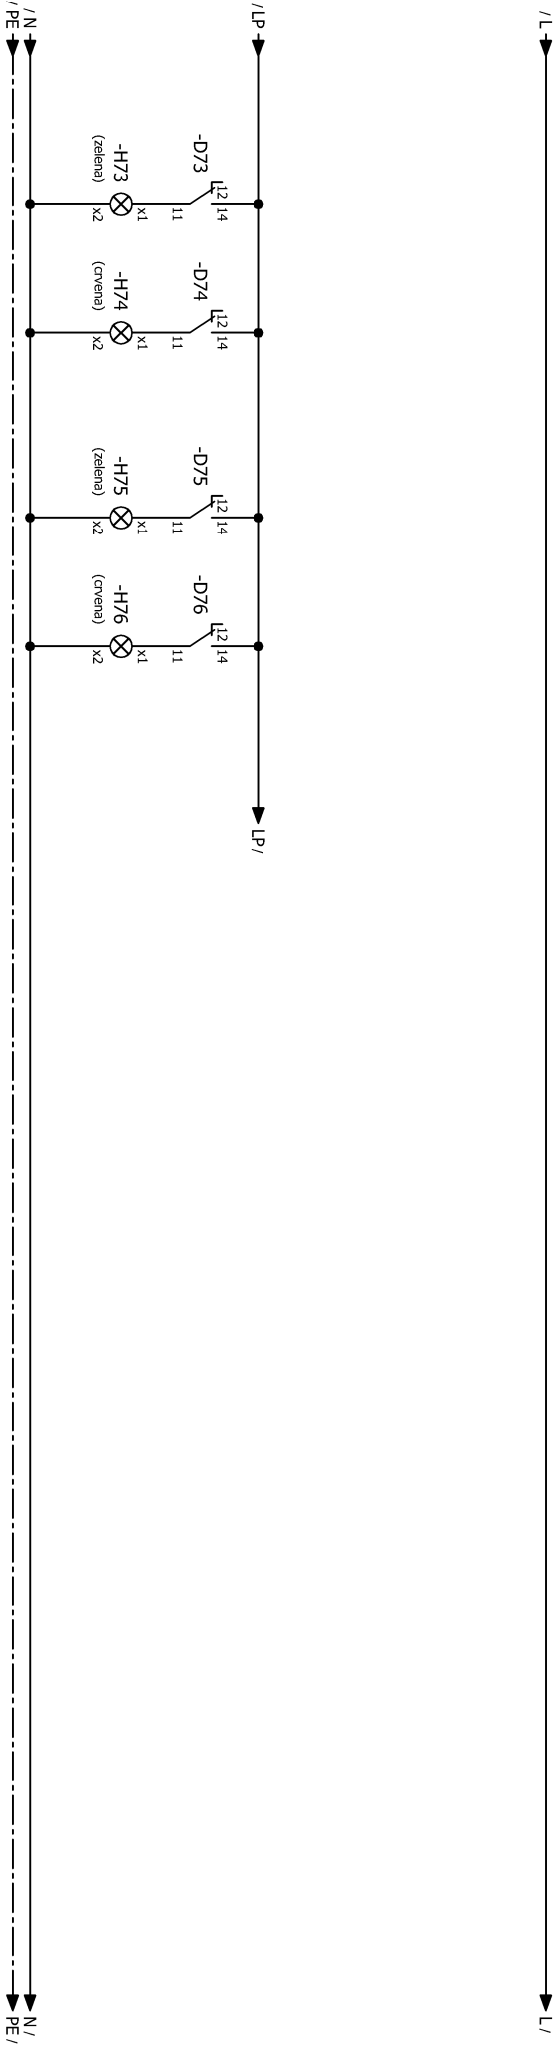

STRUJNI KRUG:	PPZ 99.3	PPZ 99.4
INSTAL. SNAGA:	SIGNALIZACIJA	SIGNALIZACIJA
POTROŠAČ:	PROTUPOŽARNA ZAKLOPKA	PROTUPOŽARNA ZAKLOPKA

INVESTITOR : MIRJAM j.d.o.o.

PROJEKTANT: MLADEN TOMIĆ, dipl.ing.el.

GRADEVINA : HOTEL **** "MIRJAM"

LOKACIJA : k.č.z. 831/10, K.O. VELIKO BRDO

PROJEKT : ELEKTROTEHNIČKE INSTALACIJE

FAZA: IZVEDBENI PROJEKT

MJERILO: -

ZOP: AH-LL-01/14



d.o.o. za projektiranje, nadzor i izvođenje
električnih instalacija, Kataruga 16, Makarska
MB: 065014265, OIB: 41489075623
Tel: 021613-425, e-mail: in-10co@sl.t-com.hr

SADRŽAJ:			
JEDNOPOLNA SHEMA RAZDJELENIK RO/OST/M			
BROJ PROJEKTA:	DATUM:	LIST BROJ:	NACRT BROJ:
TD-E-17/50	07.2017.g.	18/20	4.24

POTPIS I PEČAT:



MLADEN TOMIĆ
mag.ing.el.
OVLASĆENI INŽENJER
ELEKTROTEHNIKE