


1	2	3	4	5	6	7	8
---	---	---	---	---	---	---	---

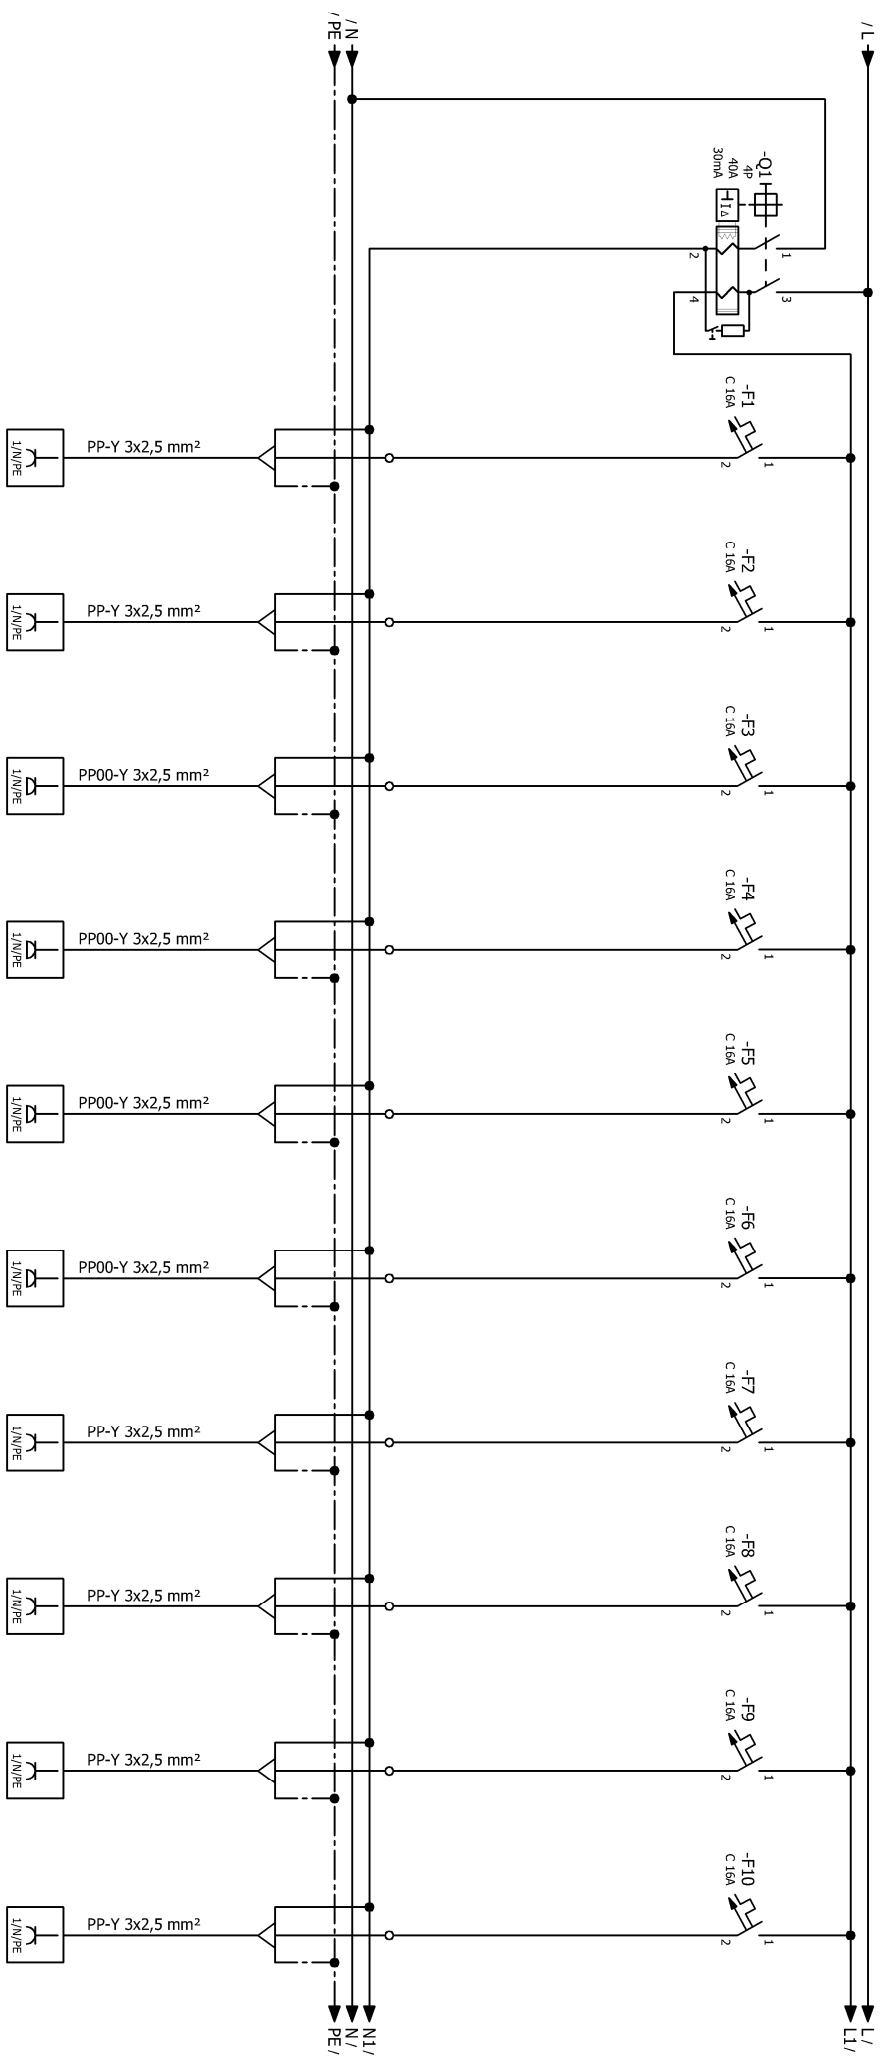

STRUJNI KRUG:	1M	2M	3M	4M	5M	6M	7M	8M	9M	10M
INSTAL. SNAGA:	2,0 kW	2,0 kW	2,0 kW	2,0 kW	2,0 kW	2,0 kW	2,0 kW	2,0 kW	2,0 kW	2,0 kW
POTROŠAČ:	DOVOD	PRIKLJUČNICE	PRIKLJUČNICE	PRIKLJUČNICE	PRIKLJUČNICE	PRIKLJUČNICE	PRIKLJUČNICE	PRIKLJUČNICE	PRIKLJUČNICE	PRIKLJUČNICE

INVESTITOR :	MIRJAM j.d.o.o.	PROJEKTANT:		MLADEN TOMIĆ, dipl.ing.el.		SADRŽAJ: JEDNOPOLNA SHEMA RAZDJELENIK RO/OST/M POTPIS I PEČAT: MLADEN TOMIĆ mag.ing.el. OVLASĆENI INŽENJER ELEKTROTEHNIKE E2425 
GRADEVINA :	HOTEL **** "MIRJAM"	FAZA:		IZVEDBENI PROJEKT		
LOKACIJA :	K.č.z. 831/10, K.O. VELIKO BRDO	MJEŠTILLO:		ZOP:		
PROJEKT :	ELEKTROTEHNIČKE INSTALACIJE	-		AH-L-01/14		
d.o.o. za projektiranje, nadzor i izvođenje električnih instalacija, Kalajuga 16, Makarska MB: 060014265, OIB: 4148075623 Tel: 0216135425, e-mail: in-4loco@eet.com.hr 						



d.o.o. za projektiranje, nadzor i izvođenje
elektrinih instalacija, Kataruga 16, Makarska
MB: 060014265, OIB: 41489075623
Tel: 0216131425, e-mail: in-1000@stt.com.hr