


1	2	3	4	5	6	7	8
---	---	---	---	---	---	---	---

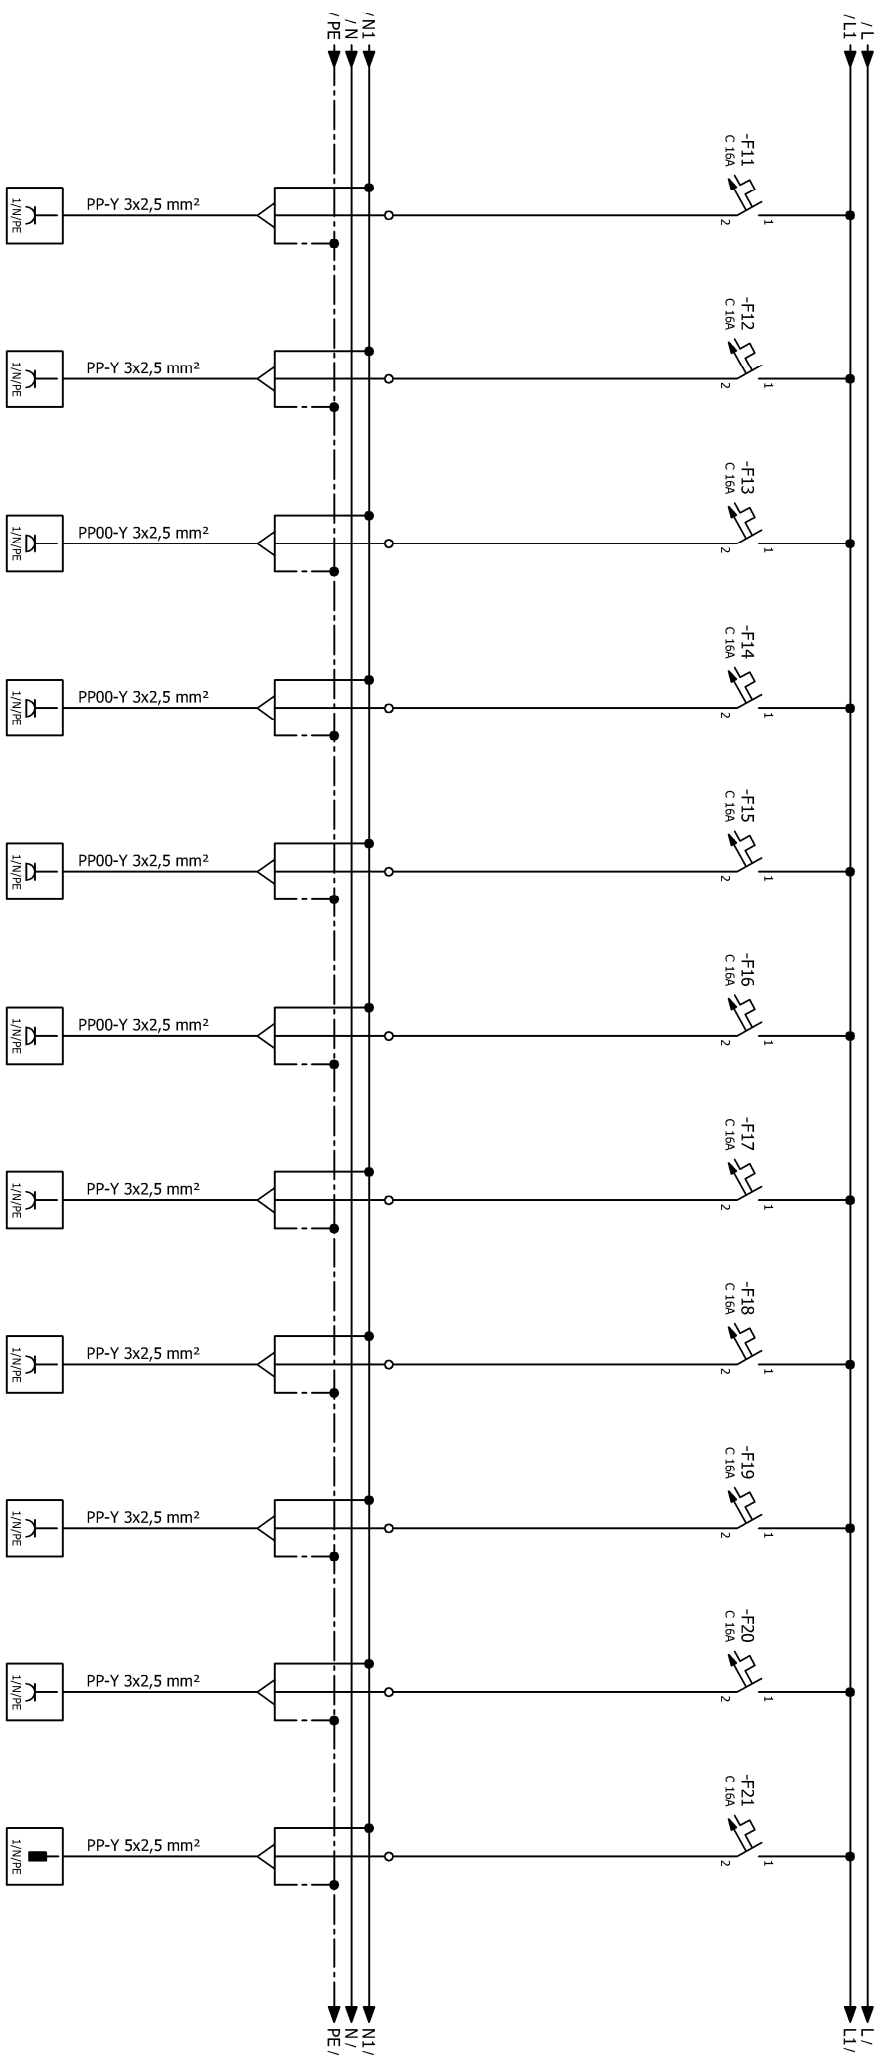

STRUJNI KRUG:	11M	12M	13M	14M	15M	16M	17M	18M	19M	20M	21M
INSTAL. SNAGA:	2,0 kW	2,0 kW	2,0 kW	2,0 kW	2,0 kW	2,0 kW	2,0 kW	2,0 kW	2,0 kW	2,0 kW	0,2 kW
POTROŠAČ:	PRIKLJUČNICE	PRIKLJUČNICE	PRIKLJUČNICE	PRIKLJUČNICE	PRIKLJUČNICE	PRIKLJUČNICE	PRIKLJUČNICE	PRIKLJUČNICE	PRIKLJUČNICE	PRIKLJUČNICE	IZVOD KLIMA

INVESTITOR : **MIRJAM j.d.o.o.**

PROJEKTANT: **MLADEN TOMIĆ, dipl.ing.el.**

GRADEVINA : **HOTEL **** "MIRJAM"**

LOKACIJA : **k.č.z. 831/10, K.O. VELIKO BRDO**

PROJEKT : **ELEKTROTEHNIČKE INSTALACIJE**



d.o.o. za projektiranje, nadzor i izvođenje
električnih instalacija, Kataluga 16, Makarska
MB: 065014285, OIB: 41489075623
Tel: 021/613-426, e-mail: in-100co@skt-com.hr

SADRŽAJ:

JEDNOPOLNA SCHEMA RAZDJELNIK RO/OST/M

BROJ PROJEKTA: **TD-E-17/50**

DATAUM: **07.2017.g.**

LIST BROJ: **20/20**

NACRT BROJ: **4.24**

POTPIS I PEČAT:

MLADEN TOMIĆ
mag.ing.el.
E2425
OVLASĆENI INŽENJER
ELEKTROTEHNIKE