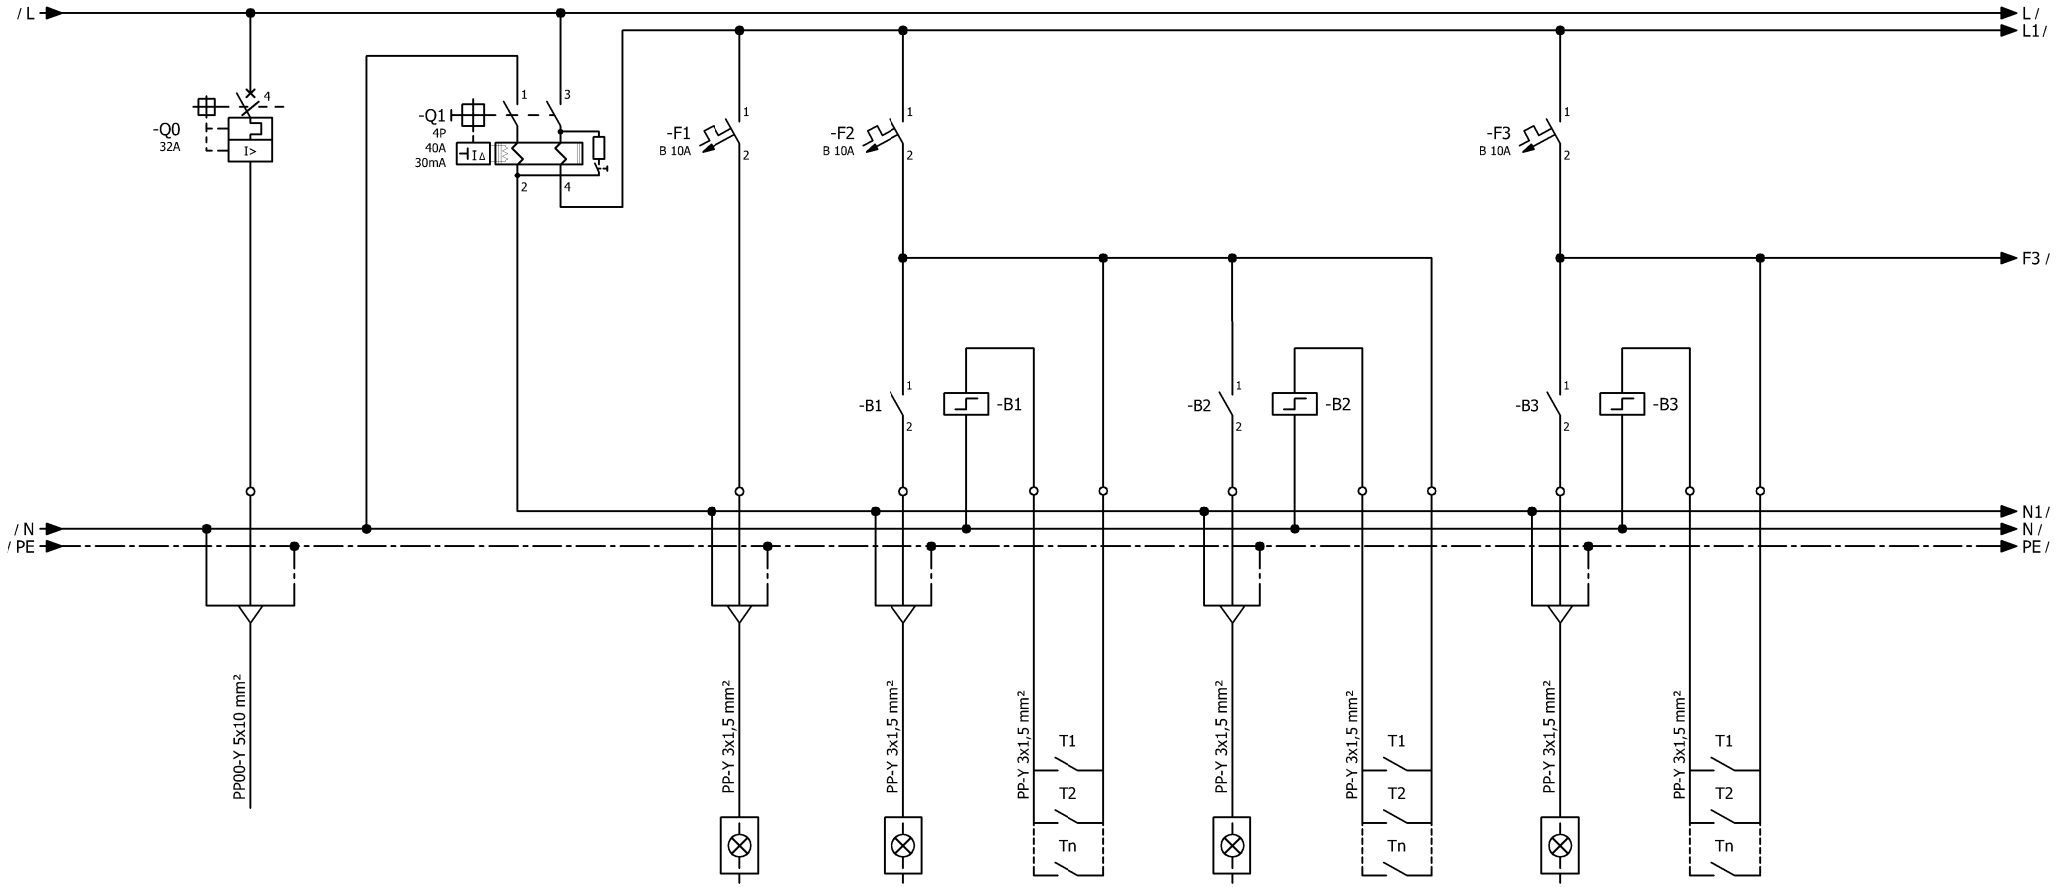

STRUJNI KRUG:			1	2.1	-	2.2	-	3.1	-	
INSTAL. SNAGA:	-		0,2 kW	0,2 kW	-	0,2 kW	-	0,2 kW	-	
POTROŠAČ:	DOVOD		RASVJETA	RASVJETA	TIPKALA	RASVJETA	TIPKALA	RASVJETA	TIPKALA	

INVESTITOR :	MIRJAM j.d.o.o.
GRAĐEVINA :	HOTEL**** "MIRJAM"
LOKACIJA :	k.č.z. 831/10, K.O. VELIKO BRDO
PROJEKT :	ELEKTROTEHNIČKE INSTALACIJE

PROJEKTANT: MLADEN TOMIĆ, dipl.ing.el.

FAZA: IZVEDBENI PROJEKT

MJERILO:	ZOP:
-	AH-LL-01/14

IN-LOCO
d.o.o. za projektiranje, nadzor i izvođenje električnih instalacija, Kalalarga 16, Makarska
MB: 060014265, OIB: 41489075623
Tel: 021/613-425, e-mail: in-loco@st.t-com.hr

SADRŽAJ:

JEDNOPOLNA SHEMA RAZDJELNIK RO/OST/A

BROJ PROJEKTA:	DATUM:	LIST BROJ:	NACRT BROJ:
TD-E-17/50	07.2017.g.	1/3	4.24

POTPIS i PEČAT:

E2425

MLADEN TOMIĆ
mag.ing.el.
OVLAŠTENI INŽENJER
ELEKTROTEHNIKE