


1	2	3	4	5	6	7	8
---	---	---	---	---	---	---	---

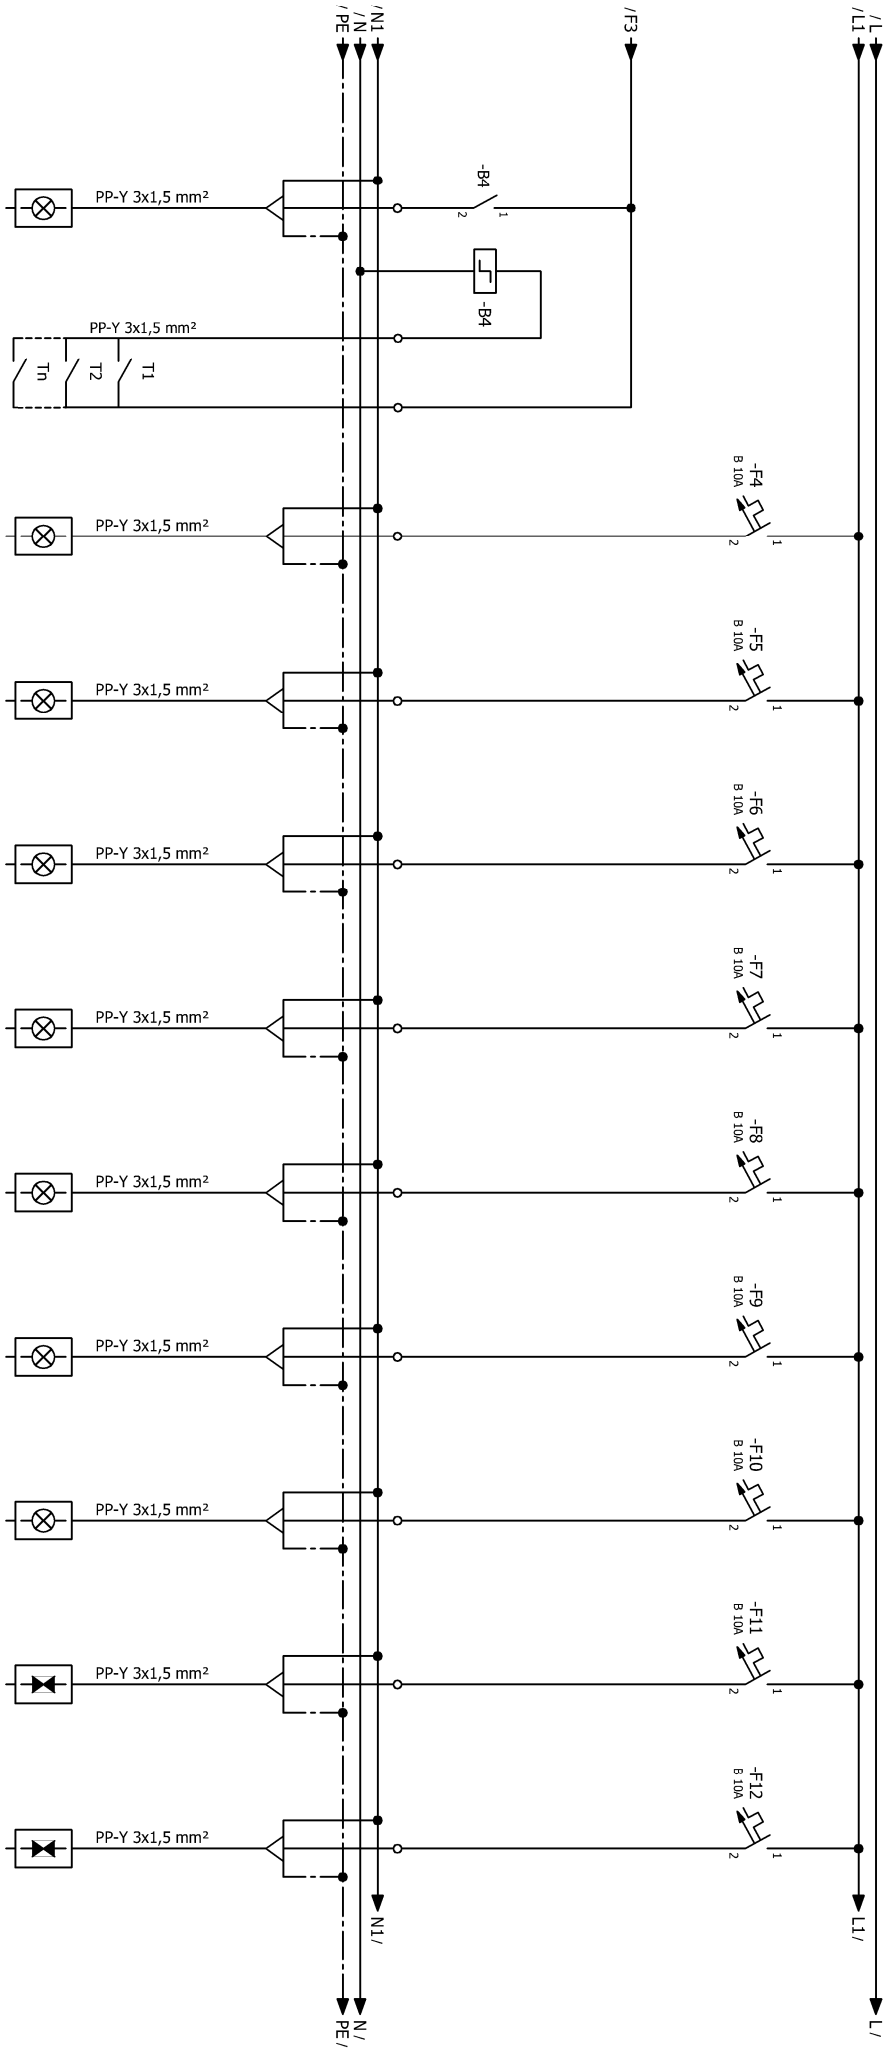

STRUJNI KRUG:	3.2	-	4	5	6	7	8	9	10	11	12
INSTAL. SNAGA:	0,2 kW	-	0,2 kW	0,2 kW	0,2 kW	0,2 kW	0,2 kW	0,2 kW	0,2 kW	0,2 kW	0,2 kW
POTROŠAČ:	RASVJETA	TPKALA	RASVJETA	RASVJETA	RASVJETA	RASVJETA	RASVJETA	RASVJETA	RASVJETA	PANIK RASVJETA	PANIK RASVJETA

INVESTITOR : MIRJAM i.d.o.o.

PROJEKTANT: MLADEN TOMIĆ, dipl.ing.el.

GRADEVINA : HOTEL **** "MIRJAM"	FAZA: IZVEDBENI PROJEKT	MJERILO: -	ZOP: AH-LL-01/14
LOKACIJA : K.č.z. 831/10, K.O. VELIKO BRDO			
PROJEKT : ELEKTROTEHNIČKE INSTALACIJE			



d.o.o. za projektiranje, nadzor i izvođenje
električnih instalacija, Kataruga 16, Makarska
MB: 060014265, OIB: 41489079623
Tel: 0216131425, e-mail: in-1000@sit.com.hr

SADRŽAJ:

**JEDNOPOLNA SCHEMA
RAZDJELENIK RO/OSTIA**

BROJ PROJEKTA:	DATUM:	LIST BROJ:	NACRT BROJ:
TD-E-17/50	07.2017.g.	2/3	4.24

POTPIS I PEČAT:



MLADEN TOMIĆ
mag.ing.el.
OVLASĆENI INŽENJER
ELEKTROTEHNIKE