


1	2	3	4	5	6	7	8
---	---	---	---	---	---	---	---

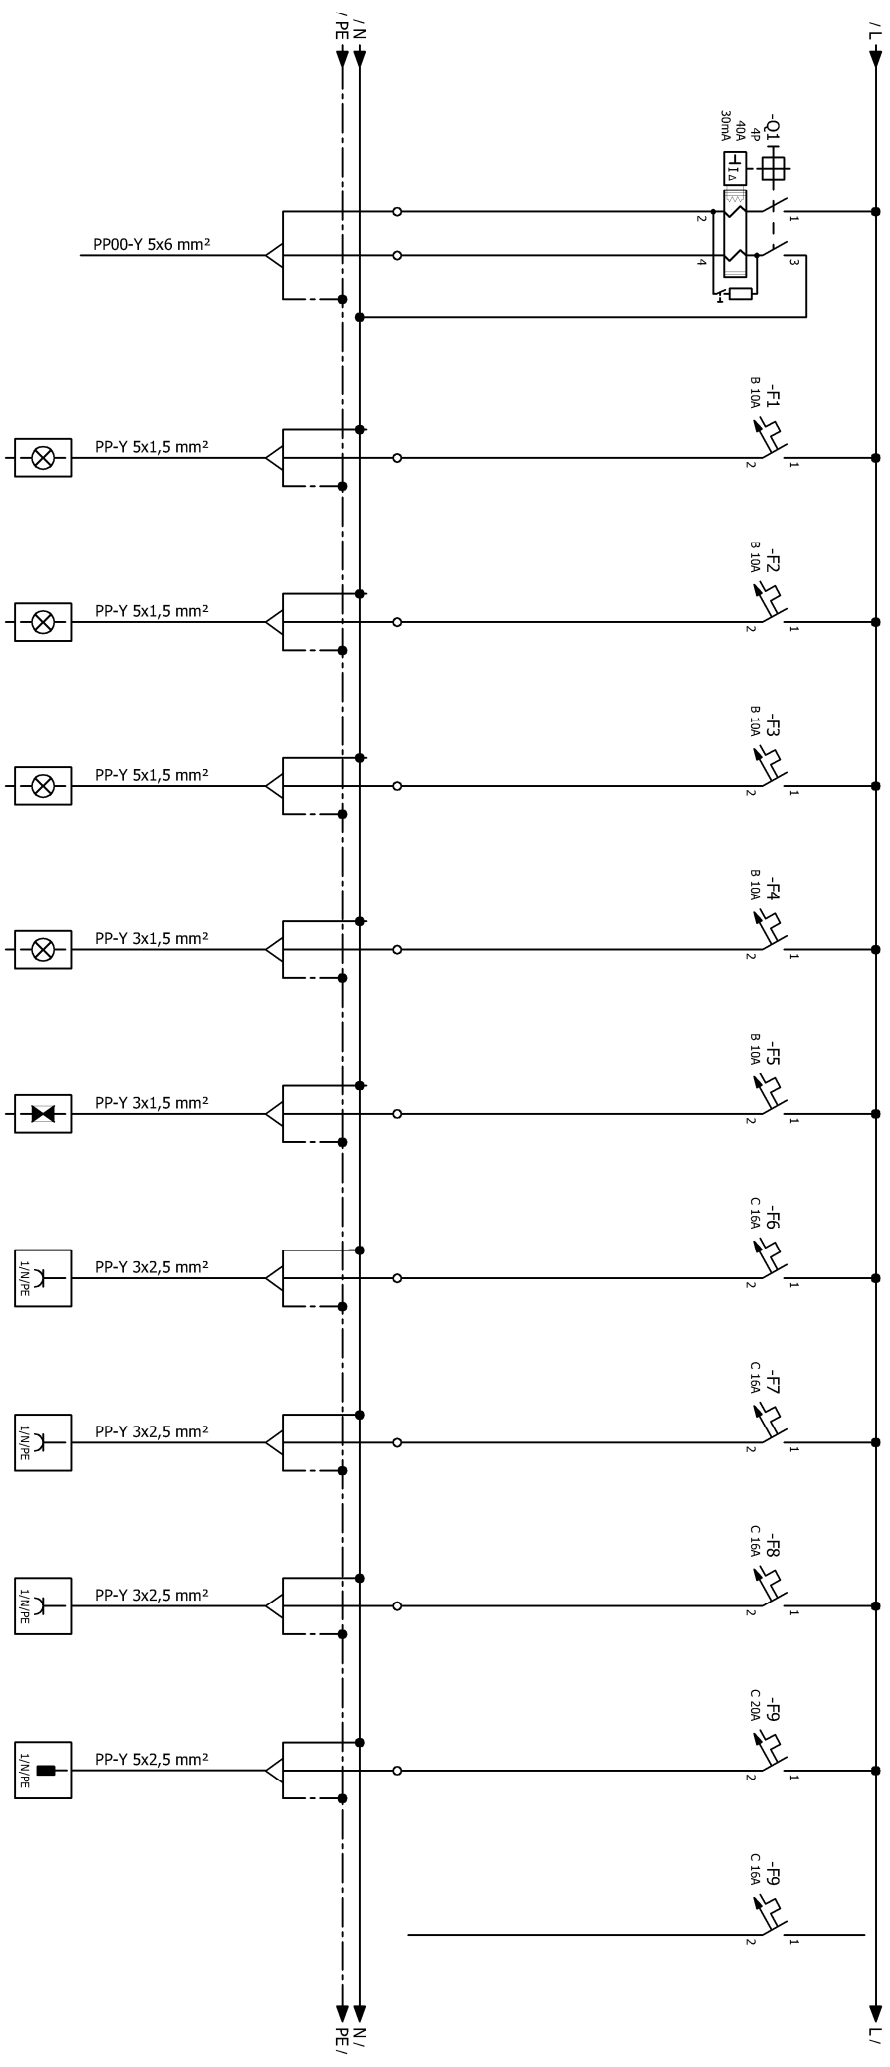

STRUJNI KRUG:	1	2	3	4	5	6	7	8	9	10
INSTAL. SNAGA:	0,3 kW	0,3 kW	0,3 kW	0,3 kW	0,2 kW	2,0 kW	2,0 kW	2,0 kW	0,2 kW	
POTROŠAČ:	DOVOD	RASVJETA	RASVJETA	RASVJETA	PANIK RASVJETA	PRIKLJUČNICE	PRIKLJUČNICE	PRIKLJUČNICE	IZVOD KLIMA	REZERVA

INVESTITOR :	MIRJAM j.d.o.o.	PROJEKTANT:	MLADEN TOMIĆ, dipl.ing.el.	SADRŽAJ:	POTPIS I PEČAT:
GRADEVINA :	HOTEL **** "MIRJAM"	FAZA:	IZVEDBENI PROJEKT	JEDNOPOLNA SCHEMA RAZDJELNIK RO/PP	
LOKACIJA :	K.č.z. 831/10, K.O. VELIKO BRDO	MJERILO:	-		
PROJEKT :	ELEKTROTEHNIČKE INSTALACIJE	ZOP:	AH-L-01/14	BROJ PROJEKTA:	TD-E-17/50
				DATUM:	07.2017.g.
				LIST BROJ:	1/2
				NACRT BROJ:	4.24
				E2425 MLADEN TOMIĆ mag.ing.el. OVLAŠTENI INŽENJER ELEKTROTEHNIKE	