


1	2	3	4	5	6	7	8
---	---	---	---	---	---	---	---

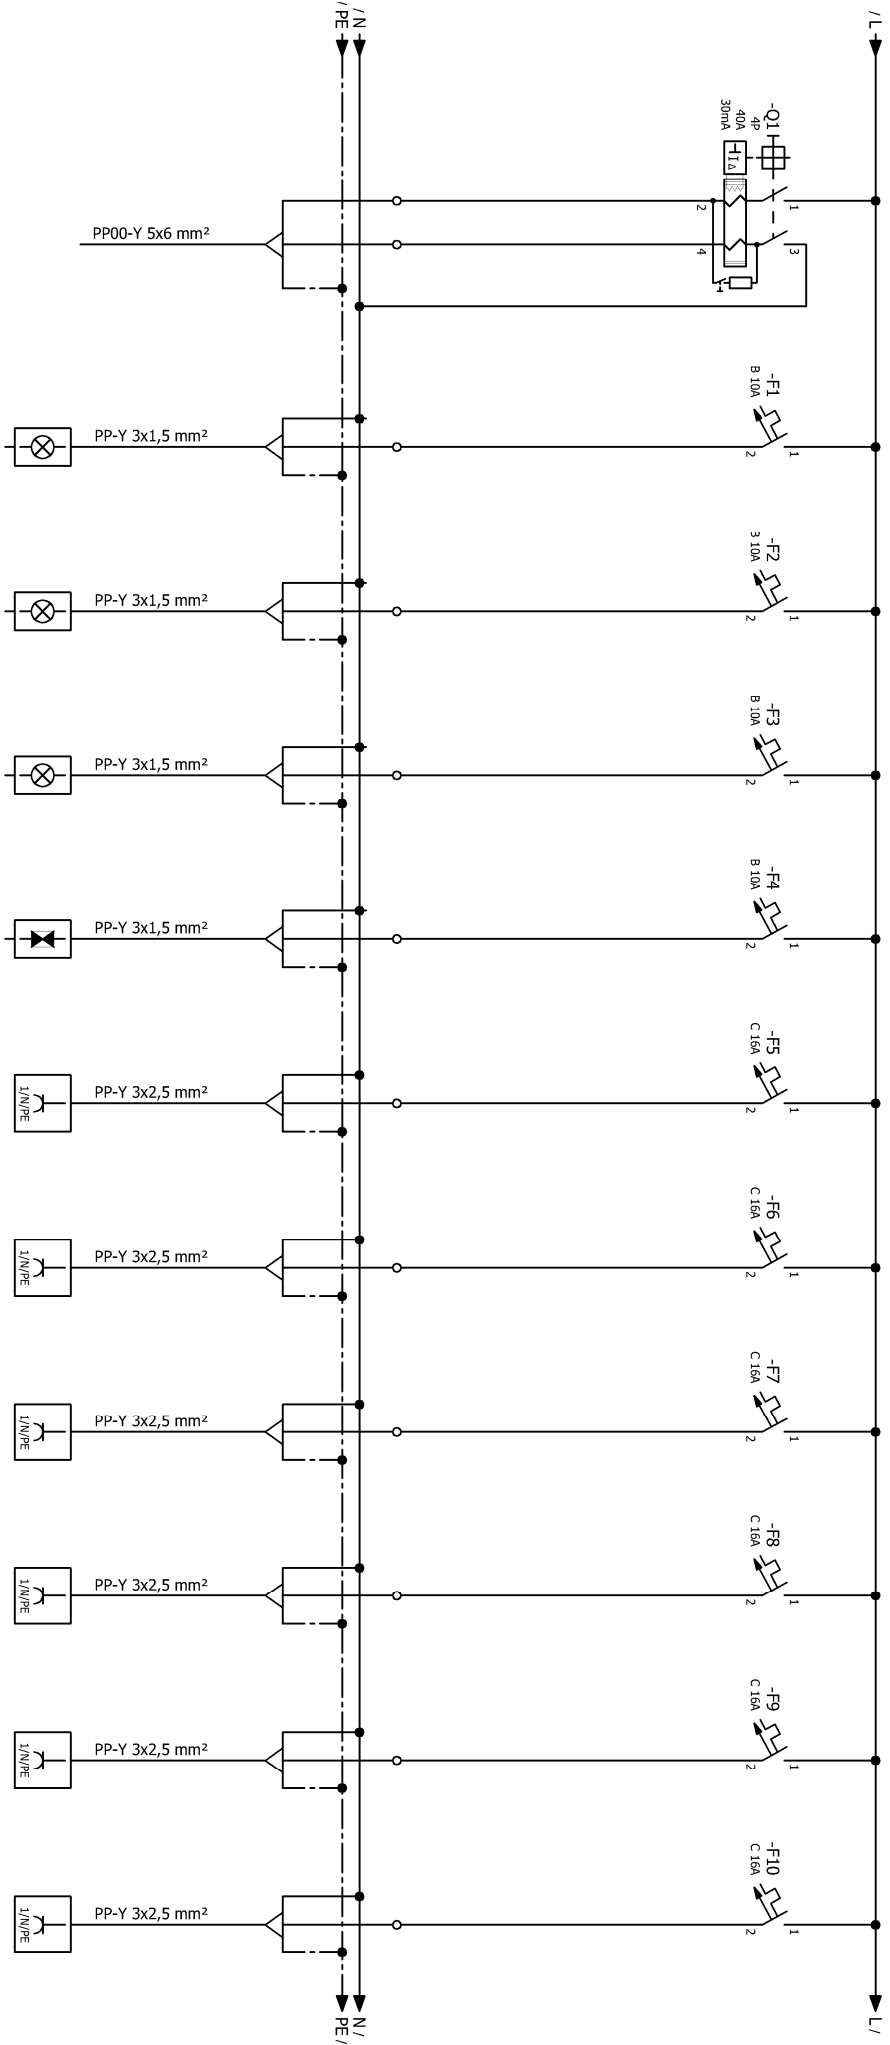

STRUJNI KRUG:	1	2	3	4	5	6	7	8	9	10
INSTAL. SNAGA:	0,3 kW	0,3 kW	0,3 kW	0,2 kW	2,0 kW	2,0 kW	2,0 kW	2,0 kW	2,0 kW	2,0 kW
POTROŠAČ:	DOVOD	RASVJETA	RASVJETA	PANIK RASVJETA	PRIKLJUČNICE	PRIKLJUČNICE	PRIKLJUČNICE	PRIKLJUČNICE	PRIKLJUČNICE	PRIKLJUČNICE

INVESTITOR : MIRJAM J.D.O.O.		PROJEKTANT: MLADEN TOMIĆ, dipl.ing.el.		SADRŽAJ:		POTPIS I PEČAT:	
GRADEVINA : HOTEL **** "MIRJAM"		FAZA: IZVEDBENI PROJEKT		JEDNOPOLNA SCHEMA RAZDJELNIK RO/IGR			
LOKACIJA : K.Č.Z. 831/10, K.O. VELIKO BRDO		MJEŠTILLO: -					
PROJEKT : ELEKTROTEHNIČKE INSTALACIJE		ZOP: AH-LL-01/14		BROJ PROJEKTA: TD-E-17/50		DATUM: 07.2017.g.	
				LIST BROJ: 1/3		NACRT BROJ: 4.24	
						E2425 mag.ing.el. MLADEN TOMIĆ OVLAŠTENI INŽENJER ELEKTROTEHNIKE	



d.o.o. za projektiranje, nadzor i izvođenje
električnih instalacija, Kaladuga 16, Makarska
MB: 060014265, OIB: 41489075623
Tel: 021/613-425, e-mail: in-100co@si-t.com.hr