


1	2	3	4	5	6	7	8
---	---	---	---	---	---	---	---

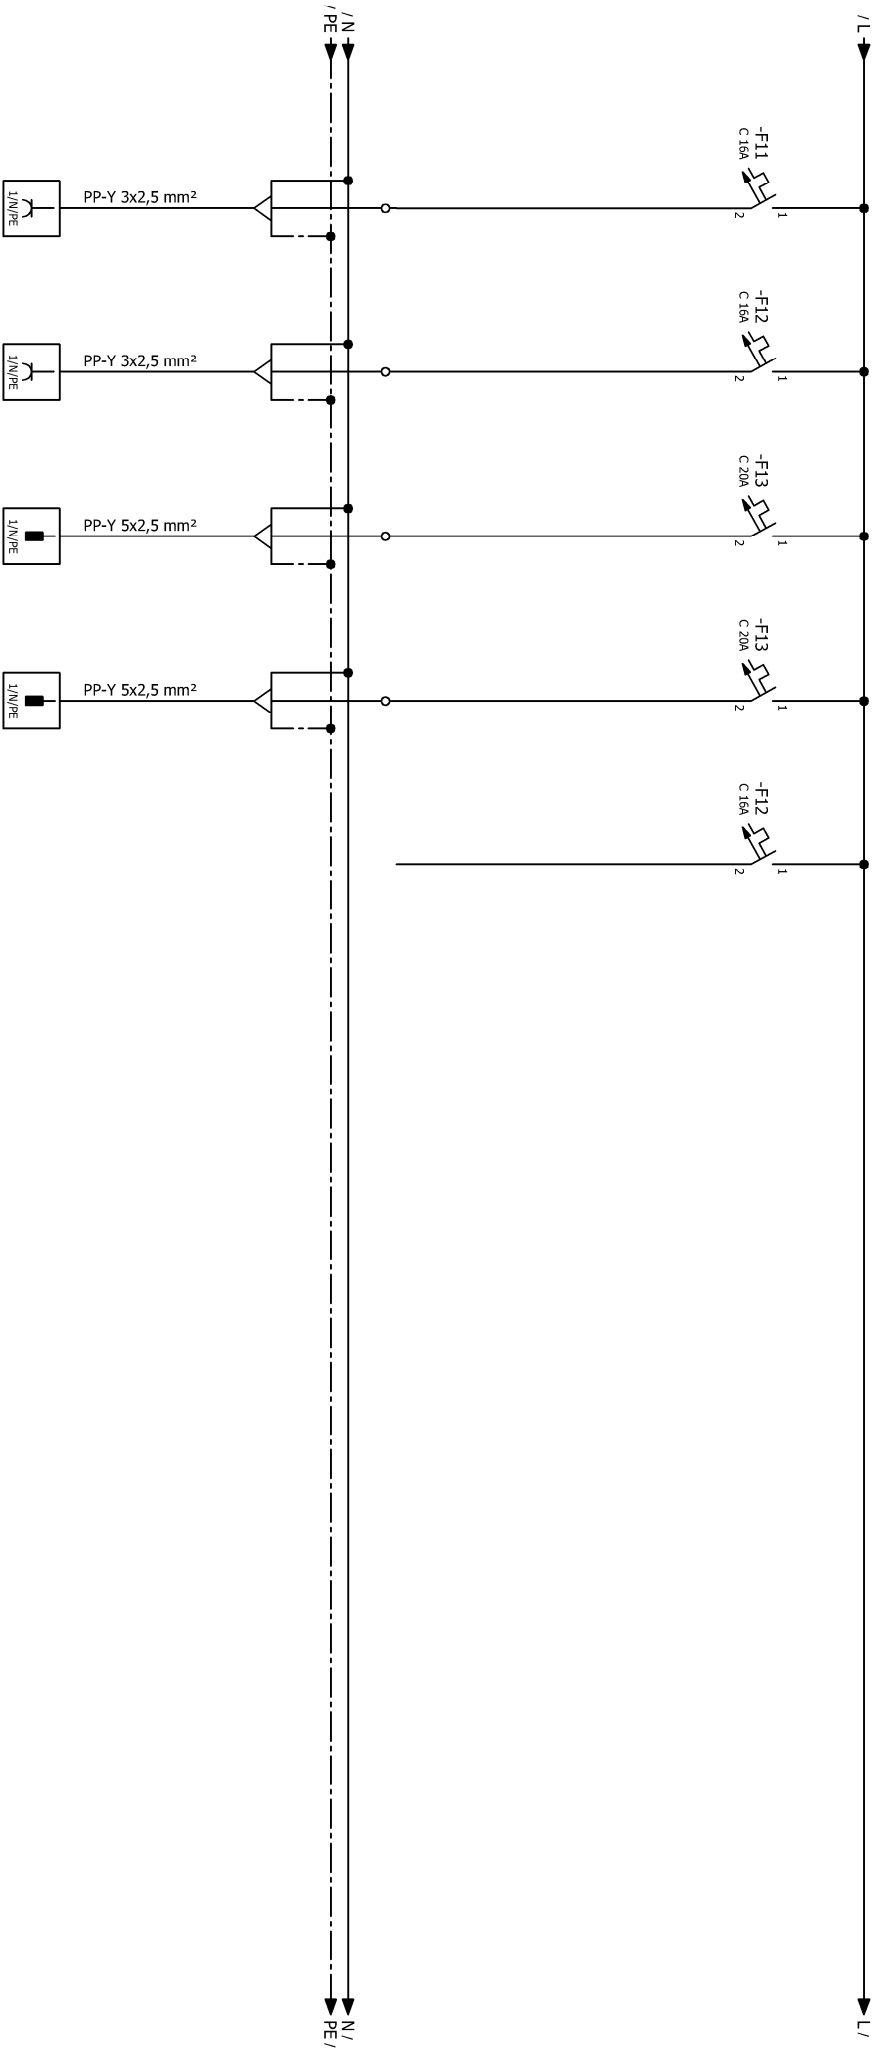

STRUJNI KRUG:	11	12	13	14	15	12
INSTAL. SNAGA:	2,0 kW	2,0 kW	0,2 kW	0,2 kW	-	
POTROŠAČ:	PRIKLJUČNICE	PRIKLJUČNICE	IZVOD KLIMA	IZVOD KLIMA	REZERVA	

INVESTITOR : MIRJAM i.d.o.o.		PROJEKTANT: MLADEN TOMIĆ, dipl.ing.el.		 d.o.o. za projektiranje, nadzor i izvođenje električnih instalacija, Kataruga 16, Makarska Mb: 06501/4265, OIB: 41489075623 Tel: 021613-425, e-mail: in-10co@sl.t-com.hr	
GRADEVINA : HOTEL **** "MIRJAM"		FAZA: IZVEDBENI PROJEKT			
LOKACIJA : K.č.z. 831/10, K.O. VELIKO BRDO		MJEŠTILLO: -			
PROJEKT : ELEKTROTEHNIČKE INSTALACIJE		ZOP: AH-LL-01/14		SADRŽAJ: JEDNOPOLNA SCHEMA RAZDJELENIK RO/PP BROJ PROJEKTA: TD-E-17/50 DATUM: 07.2017.g. LIST BROJ: 2/3 NACRT BROJ: 4.24	
		POTPIS I PEČAT:  MLADEN TOMIĆ mag.ing.el. OVLAŠTENI INŽENJER ELEKTROTEHNIKE			