


1	2	3	4	5	6	7	8
---	---	---	---	---	---	---	---

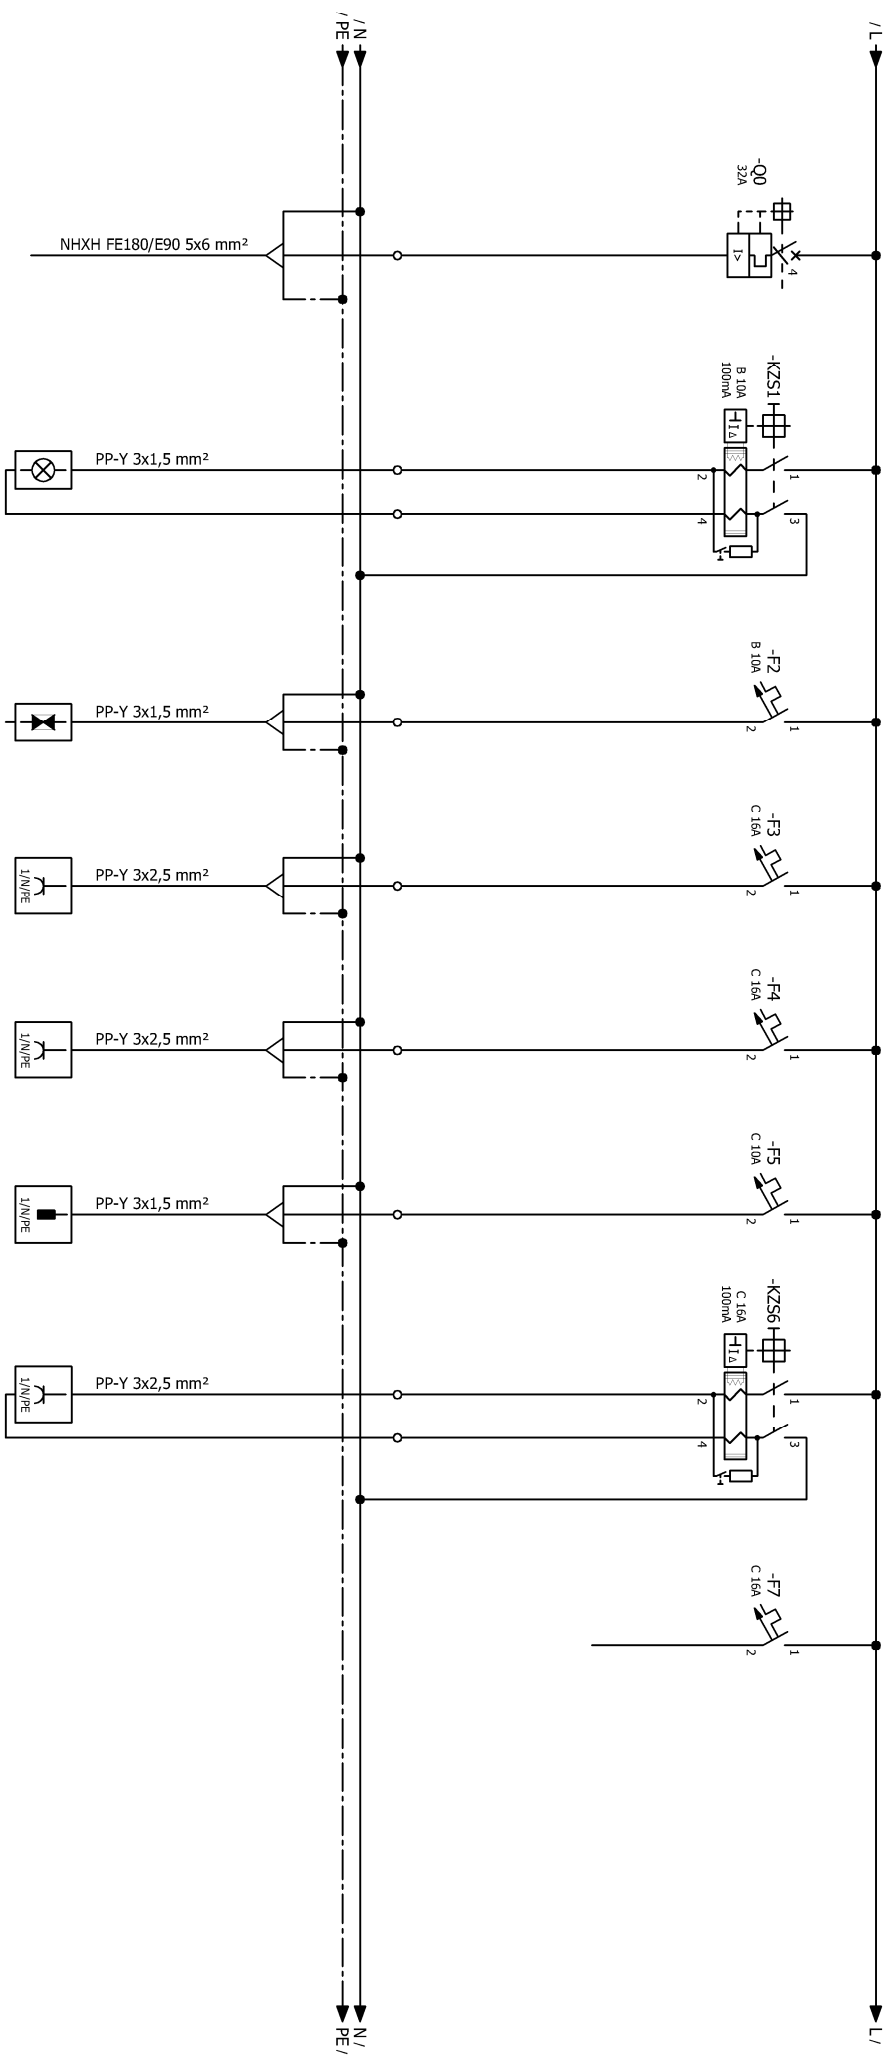

STRUJNI KRUG:	1	2	3	4	5	6	7
INSTAL. SNAGA:	-	0,2 kW	0,2 kW	2,0 kW	2,0 kW	0,2 kW	2,0 kW
POTROŠAČ:	DOVOD	RASVJETA	PANIK RASVJETA	PRIKLJUČNICA	PRIKLJUČNICA	SPRINKLER CENTRALA	PRIKLJUČNICE
							REZERVA

INVESTITOR : MIRJAM i.d.o.o.

PROJEKTANT: MLADEN TOMIĆ, dipl.ing.el.



SADRŽAJ: JEDNOPOLNA SCHEMA RAZDJELNIK RO/SPR

POTPIS I PEČAT: MLADEN TOMIĆ mag.ing.el. OVLASĆENI INŽENJER ELEKTROTEHNIKE

GRADEVINA : HOTEL **** "MIRJAM"

LOKACIJA : k.č.z. 831/10, K.O. VELIKO BRDO

PROJEKT : ELEKTROTEHNIČKE INSTALACIJE

FAZA: IZVEDBENI PROJEKT

MJERILO: ZOP- AH-LL-01/14

BROJ PROJEKTA: TD-E-17/50

DATUM: 07.2017.g.

LIST BROJ: 1/1

NACRT BROJ: 4.24

PROJEKT: ELEKTROTEHNIČKE INSTALACIJE