


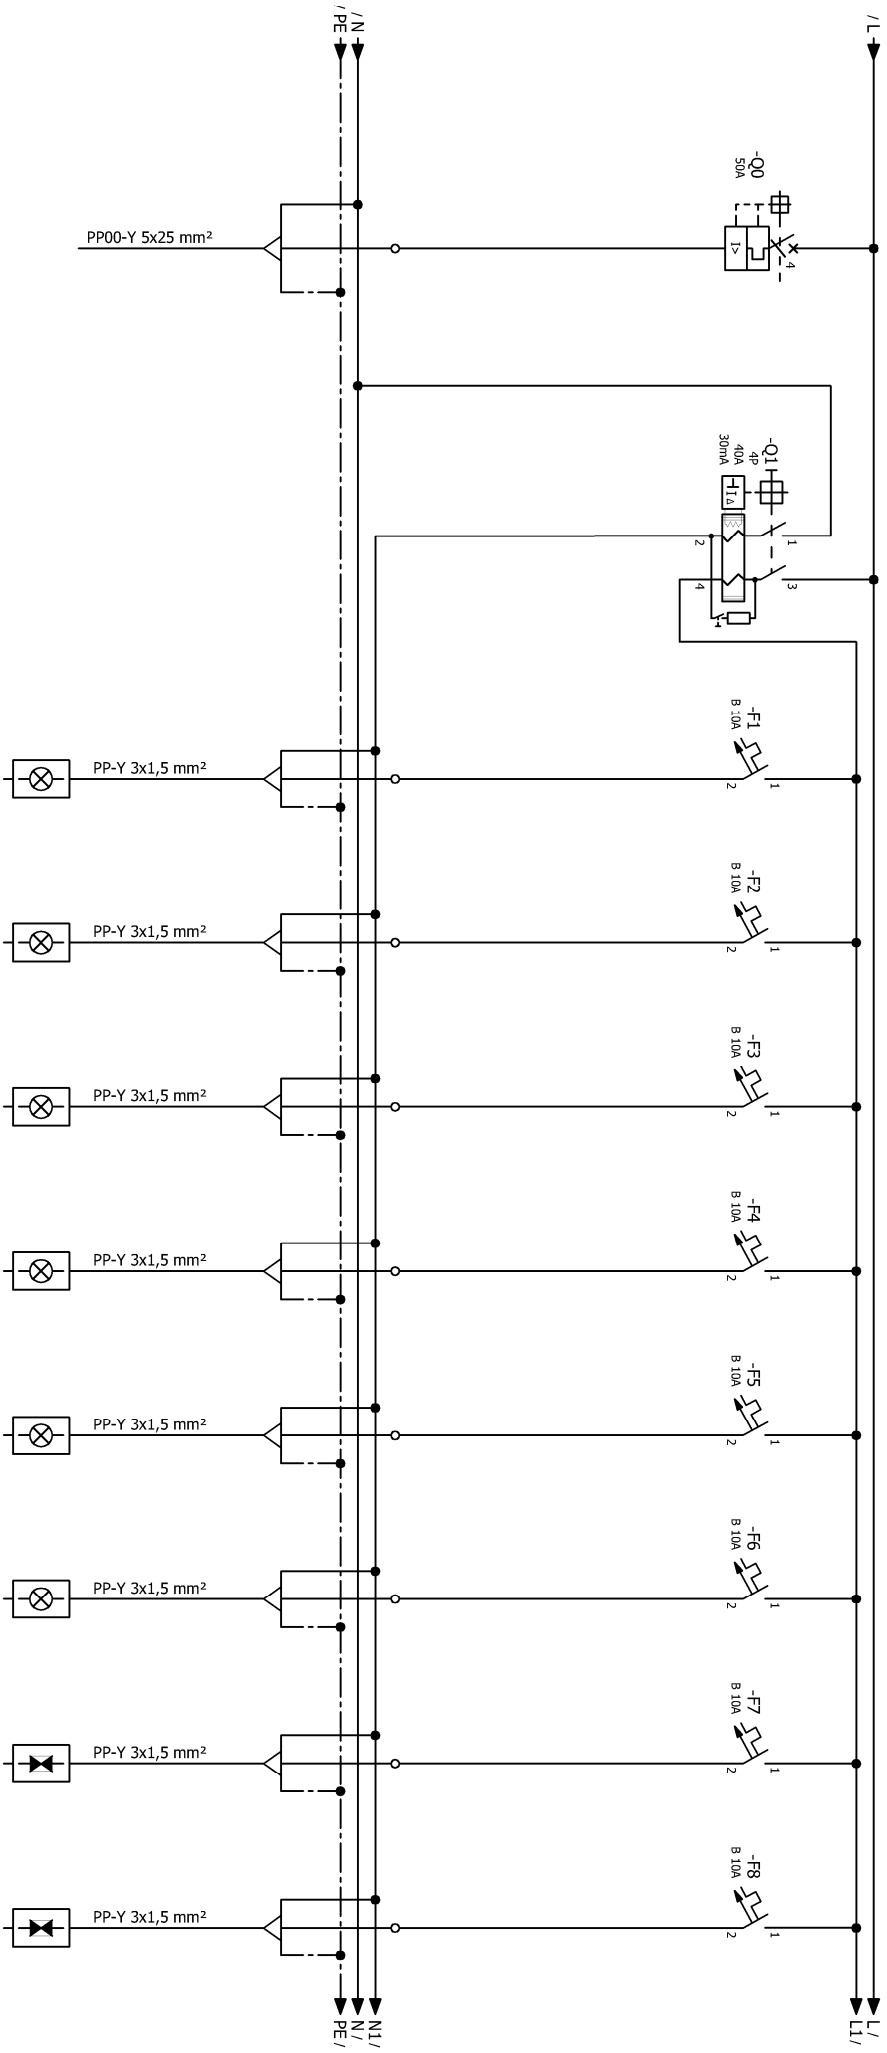

STRUJNI KRUG:		1	2	3	4	5	6	7	8
INSTAL. SNAGA:	-	0,2 kW	0,2 kW	0,2 kW	0,2 kW	0,2 kW	0,2 kW	0,2 kW	0,2 kW
POTROŠAČ:	DOVOD	RASVJETA	RASVJETA	RASVJETA	RASVJETA	RASVJETA	PANIK RASVJETA	PANIK RASVJETA	

INVESTITOR : MIRJAM i.d.o.o.

PROJEKTANT: MLADEN TOMIĆ, dipl.ing.el.

GRADEVINA : HOTEL **** "MIRJAM"

FAZA: IZVEDBENI PROJEKT

LOKACIJA : K.č.z. 831/10, K.O. VELIKO BRDO

MJERILO: -

PROJEKT : ELEKTROTEHNIČKE INSTALACIJE

ZOP: AH-LL-01/14

IN-100CO

d.o.o. za projektiranje, nadzor i izvođenje električnih instalacija, Kataruga 16, Makarska MB: 0650014265, OIB: 41489075623 Tel: 02161613425, e-mail: in-100co@sl.t-com.hr

SADRŽAJ:

JEDNOPOLNA SCHEMA RAZDJELENIK RO/FW

BROJ PROJEKTA: TD-E-17/50

DATUM: 07.2017.g.

LIST BROJ: 1/6

NACRT BROJ: 4.24

POTPIS I PEČAT:

MLADEN TOMIĆ

mag.ing.el.

E2425

OVLASĆENI INŽENJER ELEKTROTEHNIKE