


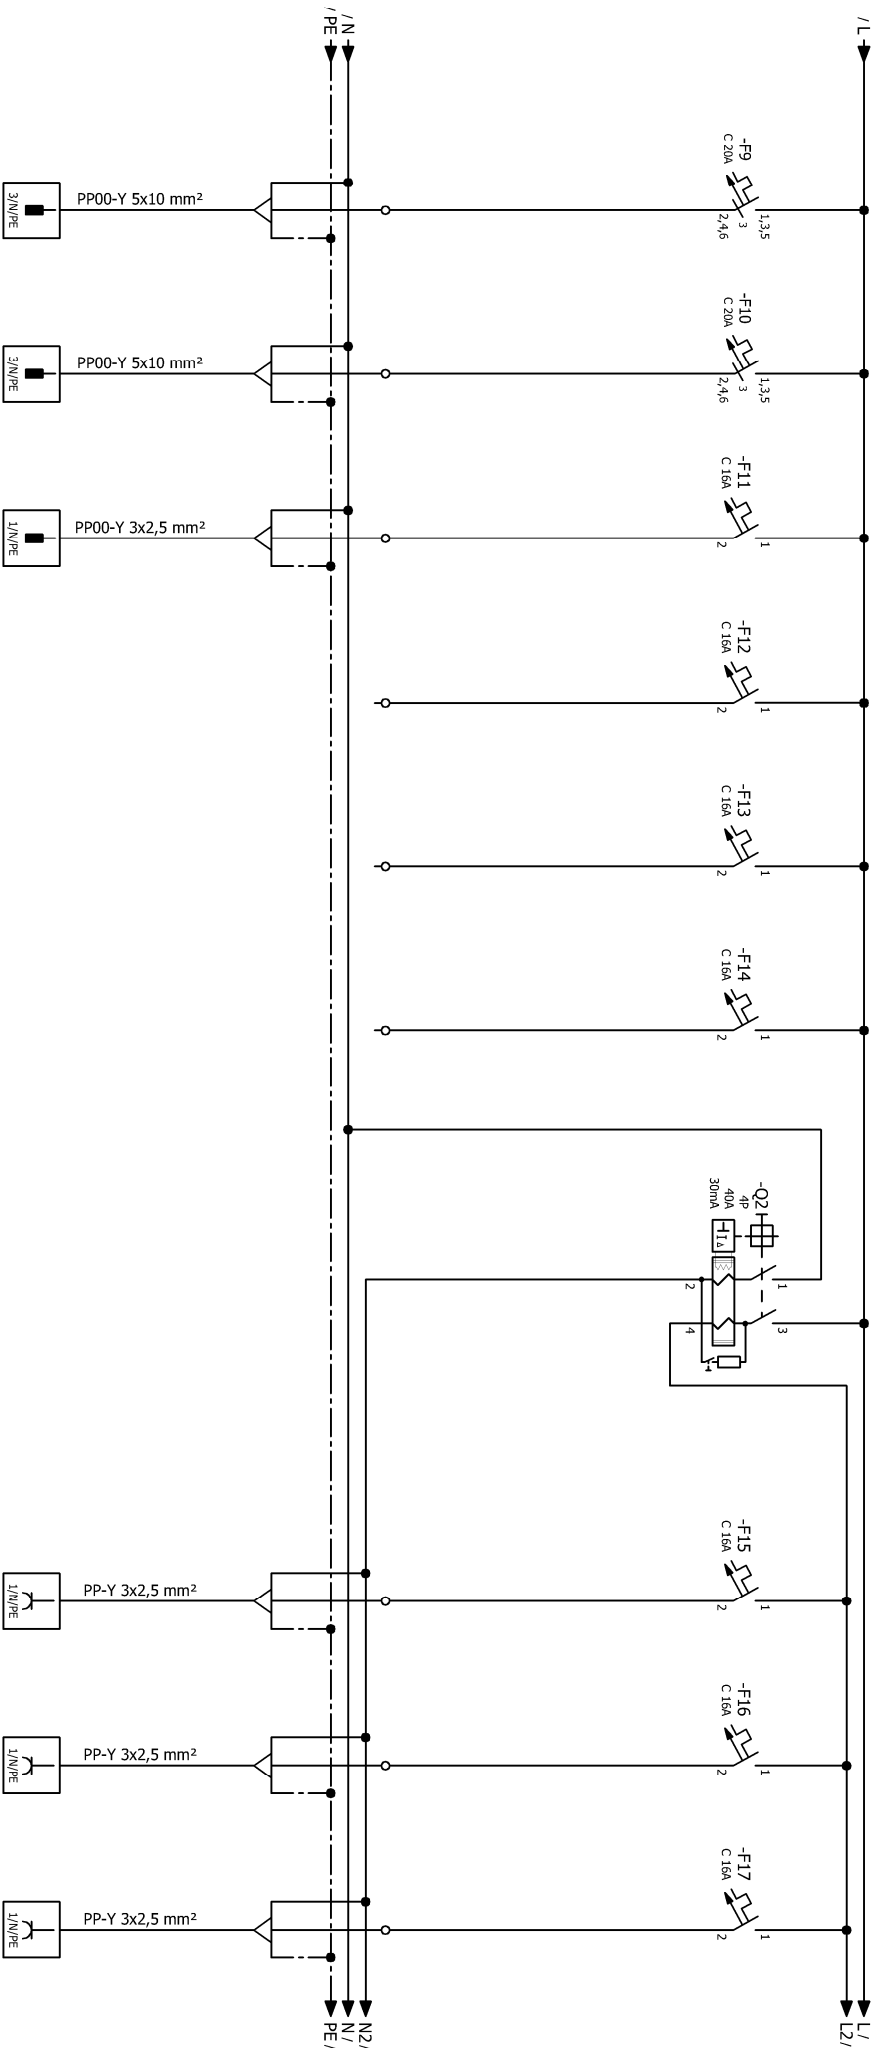

STRUJNI KRUG:	9	10	11	12	13	14	15	16	17
INSTAL. SNAGA:	5,0 kW	5,0 kW	1,0 kW	-	-	-	2,0 kW	2,0 kW	2,0 kW
POTROŠAČ:	JACUZZI	SAUNA	DT 850	REZERVA	REZERVA	REZERVA	PRIKLJUČNICE	PRIKLJUČNICE	PRIKLJUČNICE

INVESTITOR: MIRJAM j.d.o.o.

GRADEVINA : HOTEL **** "MIRJAM"

LOKACIJA: k.č.z. 831/10, K.O. VELIKO BRDO

PROJEKT: ELEKTROTEHNIČKE INSTALACIJE

OJEKTANT:
MLADEN TOMIĆ, dipl.ing.el.

Z.A.:

MJERILO:

- AH-LL-01/14



d.o.o. za projektiranje, nadzor i izvođenje
električnih instalacija, Kalalarga 16, Makarska
MB: 060014265, OIB: 41489075623
Tel: 021/613-425, e-mail: in-lcoo@st-t.com.hr

SADRŽAJ:

JEDNOPOLNA SHEMA RAZDJELENIK RO/FW

BROJ PROJEKTA:

TD-E-17/50	07.2017.g.
------------	------------

LIST BROJ:

2/6	4.24
-----	------

POTPIS I PEČAT:




MLADEN TOMIĆ
mag.ing.el

OVLASŤENÍ INŽENJER
ELEKTROTEHNIKE
E2425