


1	2	3	4	5	6	7	8
---	---	---	---	---	---	---	---

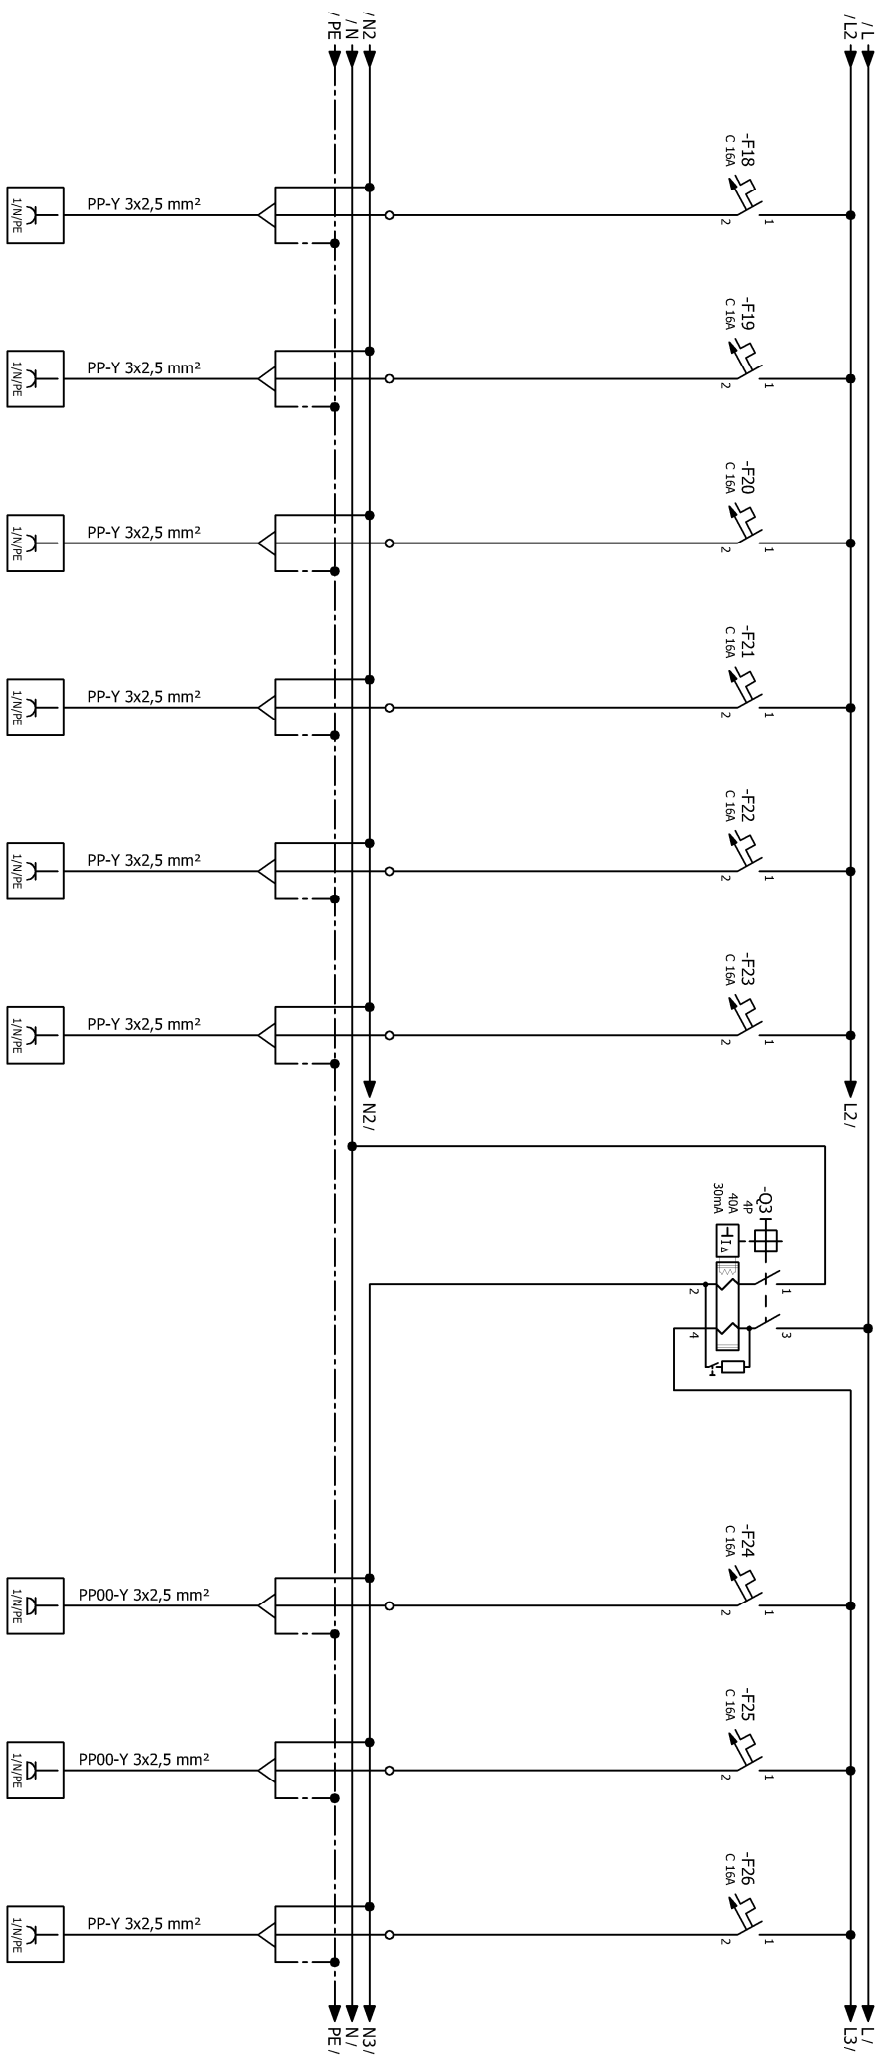

STRUJNI KRUG:	18	19	20	21	22	23	24	25	26
INSTAL. SNAGA:	2,0 kW	2,0 kW	2,0 kW	2,0 kW	2,0 kW	2,0 kW	2,0 kW	2,0 kW	2,0 kW
POTROŠAČ:	PRIKLJUČNICE	PRIKLJUČNICE	PRIKLJUČNICE	PRIKLJUČNICE	PRIKLJUČNICE	PRIKLJUČNICE	PRIKLJUČNICE	PRIKLJUČNICE	PRIKLJUČNICE

INVESTITOR : MIRJAM J.D.O.O.

PROJEKTANT: MLADEN TOMIĆ, dipl.ing.el.



SADRŽAJ: JEDNOPOLNA SHEMA RAZDJELNIK RO/FW

POTPIS I PEČAT: MLADEN TOMIĆ mag.ing.el. Ovlašteni inženjer elektrotehnike

GRADEVINA : HOTEL **** "MIRJAM"

LOKACIJA : K.č.z. 831/10, K.O. VELIKO BRDO

PROJEKT : ELEKTROTEHNIČKE INSTALACIJE

FAZA: IZVEDBENI PROJEKT

MJERILO: -

ZOP: AH-LL-01/14

BROJ PROJEKTA: TD-E-17/50

DATUM: 07.2017.g.

LIST BROJ: 3/6

NACRT BROJ: 4.24

E2425