


1	2	3	4	5	6	7	8
---	---	---	---	---	---	---	---

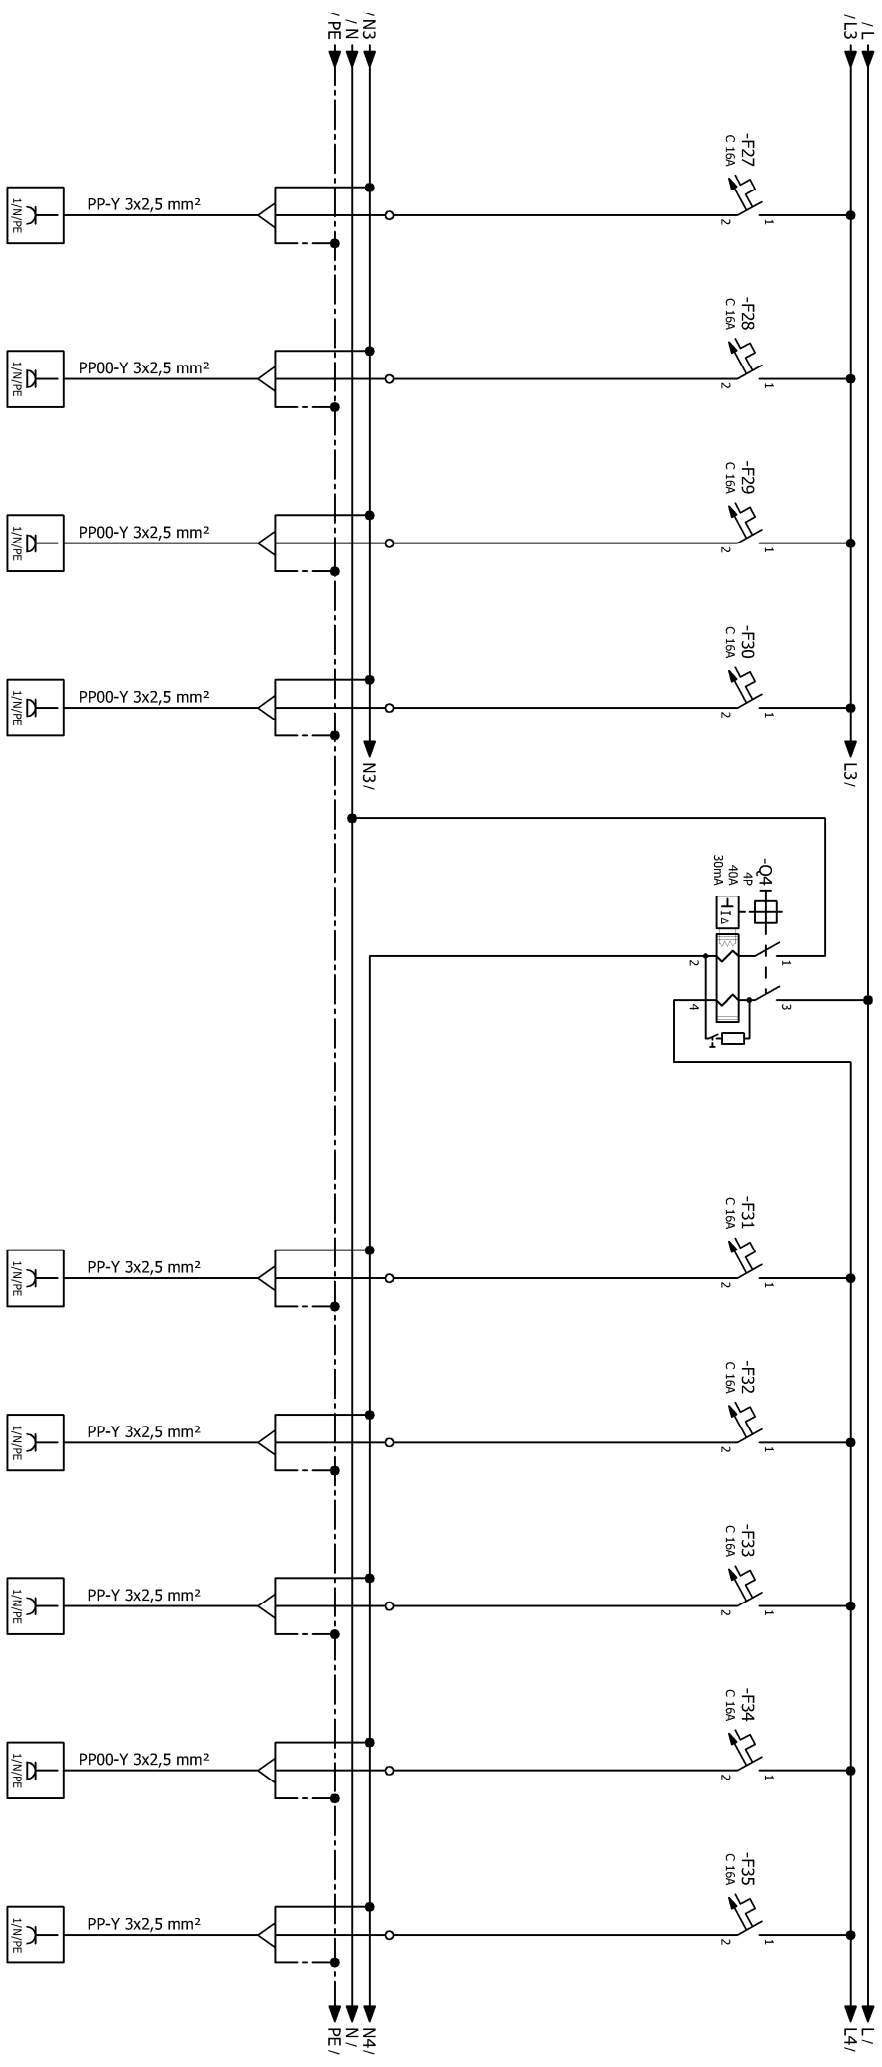

STRUJNI KRUG:	27	28	29	30	31	32	33	34	35
INSTAL. SNAGA:	2,0 kW	2,0 kW	2,0 kW	2,0 kW	2,0 kW	2,0 kW	2,0 kW	2,0 kW	2,0 kW
POTROŠAČ:	PRIKLJUČNICE	PRIKLJUČNICE	PRIKLJUČNICE	PRIKLJUČNICE	PRIKLJUČNICE	PRIKLJUČNICE	PRIKLJUČNICE	PRIKLJUČNICE	PRIKLJUČNICE

INVESTITOR : MIRJAM i.d.o.o.

PROJEKTANT: MLADEN TOMIĆ, dipl.ing.el.



SADRŽAJ: JEDNOPOLNA SHEMA RAZDJELNIK RO/FW

POTPIS I PEČAT: MLADEN TOMIĆ mag.ing.el. OVLASHTENI INŽENJER ELEKTROTEHNIKE

GRADEVINA : HOTEL **** "MIRJAM"

FAZA: IZVEDBENI PROJEKT

LOKACIJA : k.č.z. 831/10, K.O. VELIKO BRDO

MJERILO: - ZOP- AH-LL-01/14

PROJEKT : ELEKTROTEHNIČKE INSTALACIJE

d.o.o. za projektiranje, nadzor i izvođenje električnih instalacija, Kaladuga 16, Makarska Mb: 065014265, Oib: 41489075623 Tel: 021613425, e-mail: in-1000@sl.t-com.hr

BROJ PROJEKTA: TD-E-17/50

DATUM: 07.2017.g.

LIST BROJ: 4/6

NACRT BROJ: 4.24

MLADEN TOMIĆ mag.ing.el. OVLASHTENI INŽENJER ELEKTROTEHNIKE