


1	2	3	4	5	6	7	8
---	---	---	---	---	---	---	---

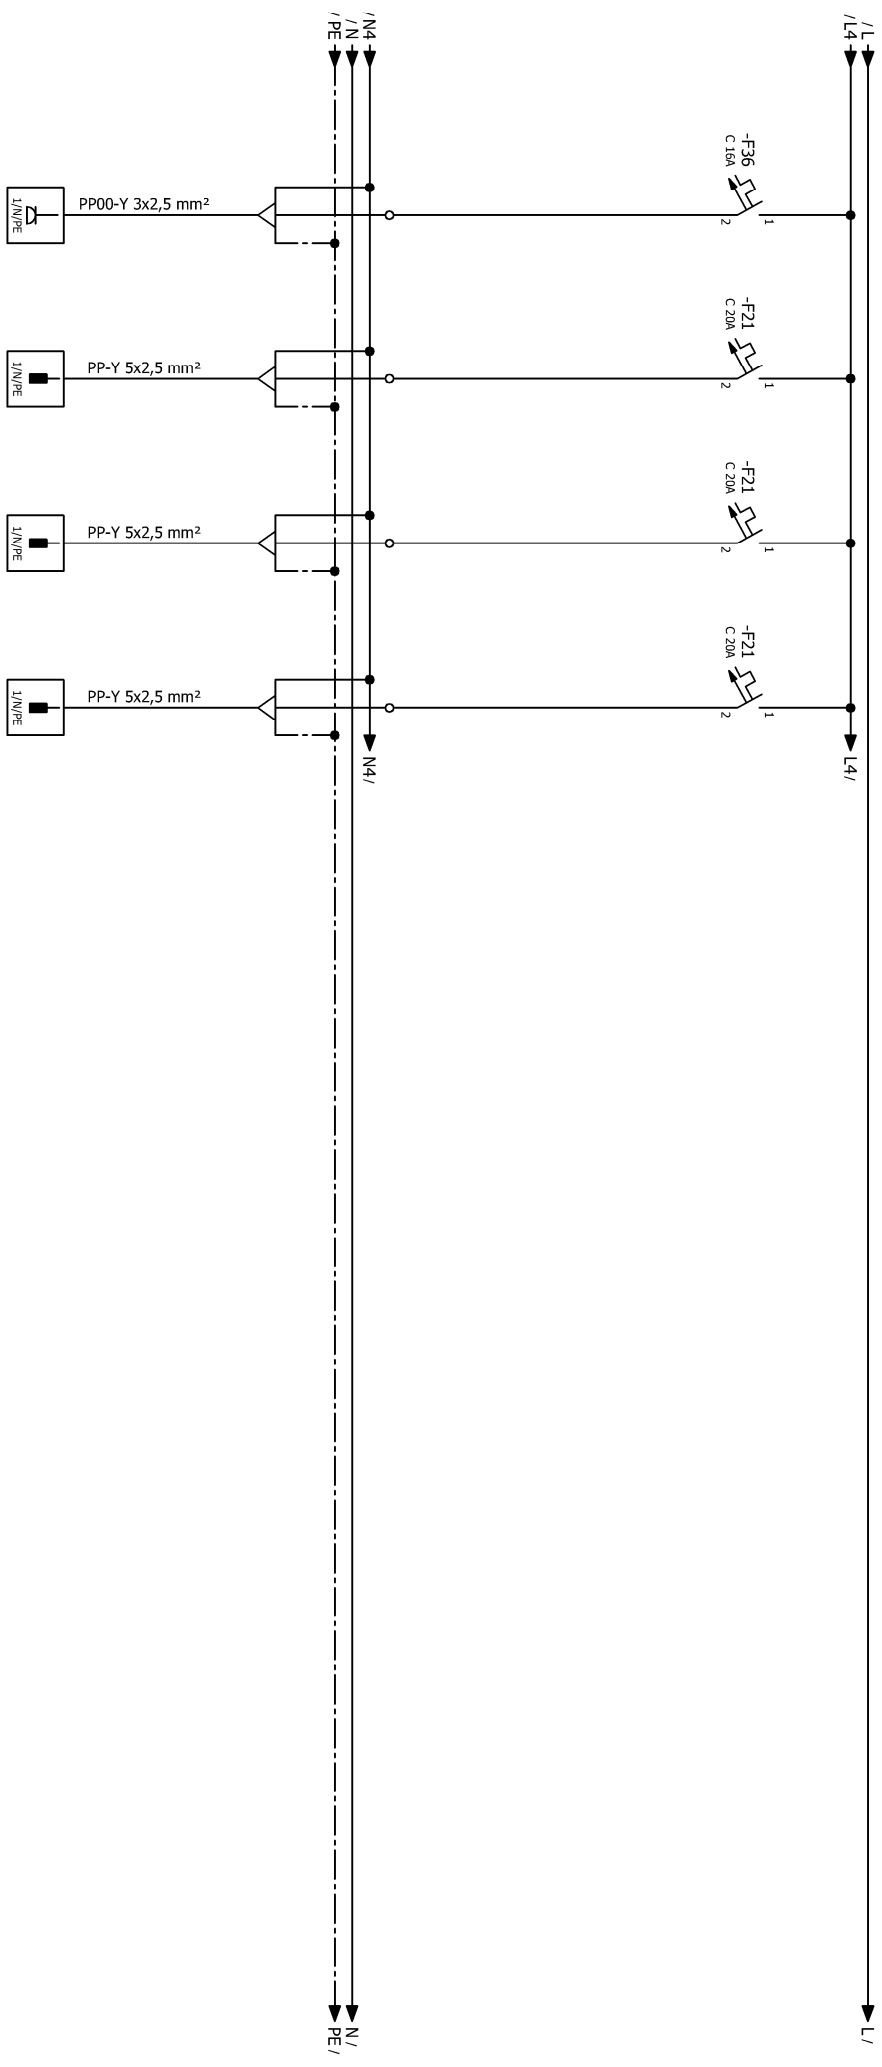

STRUJNI KRUG:	36	37	38	39
INSTAL. SNAGA:	2,0 kW	0,2 kW	0,2 kW	0,2 kW
POTROŠAČ:	PRIKLJUČNICE	IZVOD KLIMA	IZVOD KLIMA	IZVOD KLIMA

INVESTITOR : MIRJAM i.d.o.o.		PROJEKTANT: MLADEN TOMIĆ, dipl.ing.el.		 d.o.o. za projektiranje, nadzor i izvođenje električnih instalacija, Katalunga 16, Makarska MB: 060014265, OIB: 41489075623 Tel: 021613-425, e-mail: in-10co@sat.com.hr	
GRADEVINA : HOTEL **** "MIRJAM"		FAZA: IZVEDBENI PROJEKT			
LOKACIJA : K.č.z. 831/10, K.O. VELIKO BRDO		MJEŠTILLO: ZOP- AH-LL-01/14			
PROJEKT : ELEKTROTEHNIČKE INSTALACIJE				SADRŽAJ: JEDNOPOLNA SHEMA RAZDJELNIK RO/FW BROJ PROJEKTA: TD-E-17/50 DATUM: 07.2017.g. LIST BROJ: 5/6 NACRT BROJ: 4.24	
				POTPIŠ I PEČAT:  MLADEN TOMIĆ mag.ing.el. OVLAŠTENI INŽENJER ELEKTROTEHNIKE E2425	