


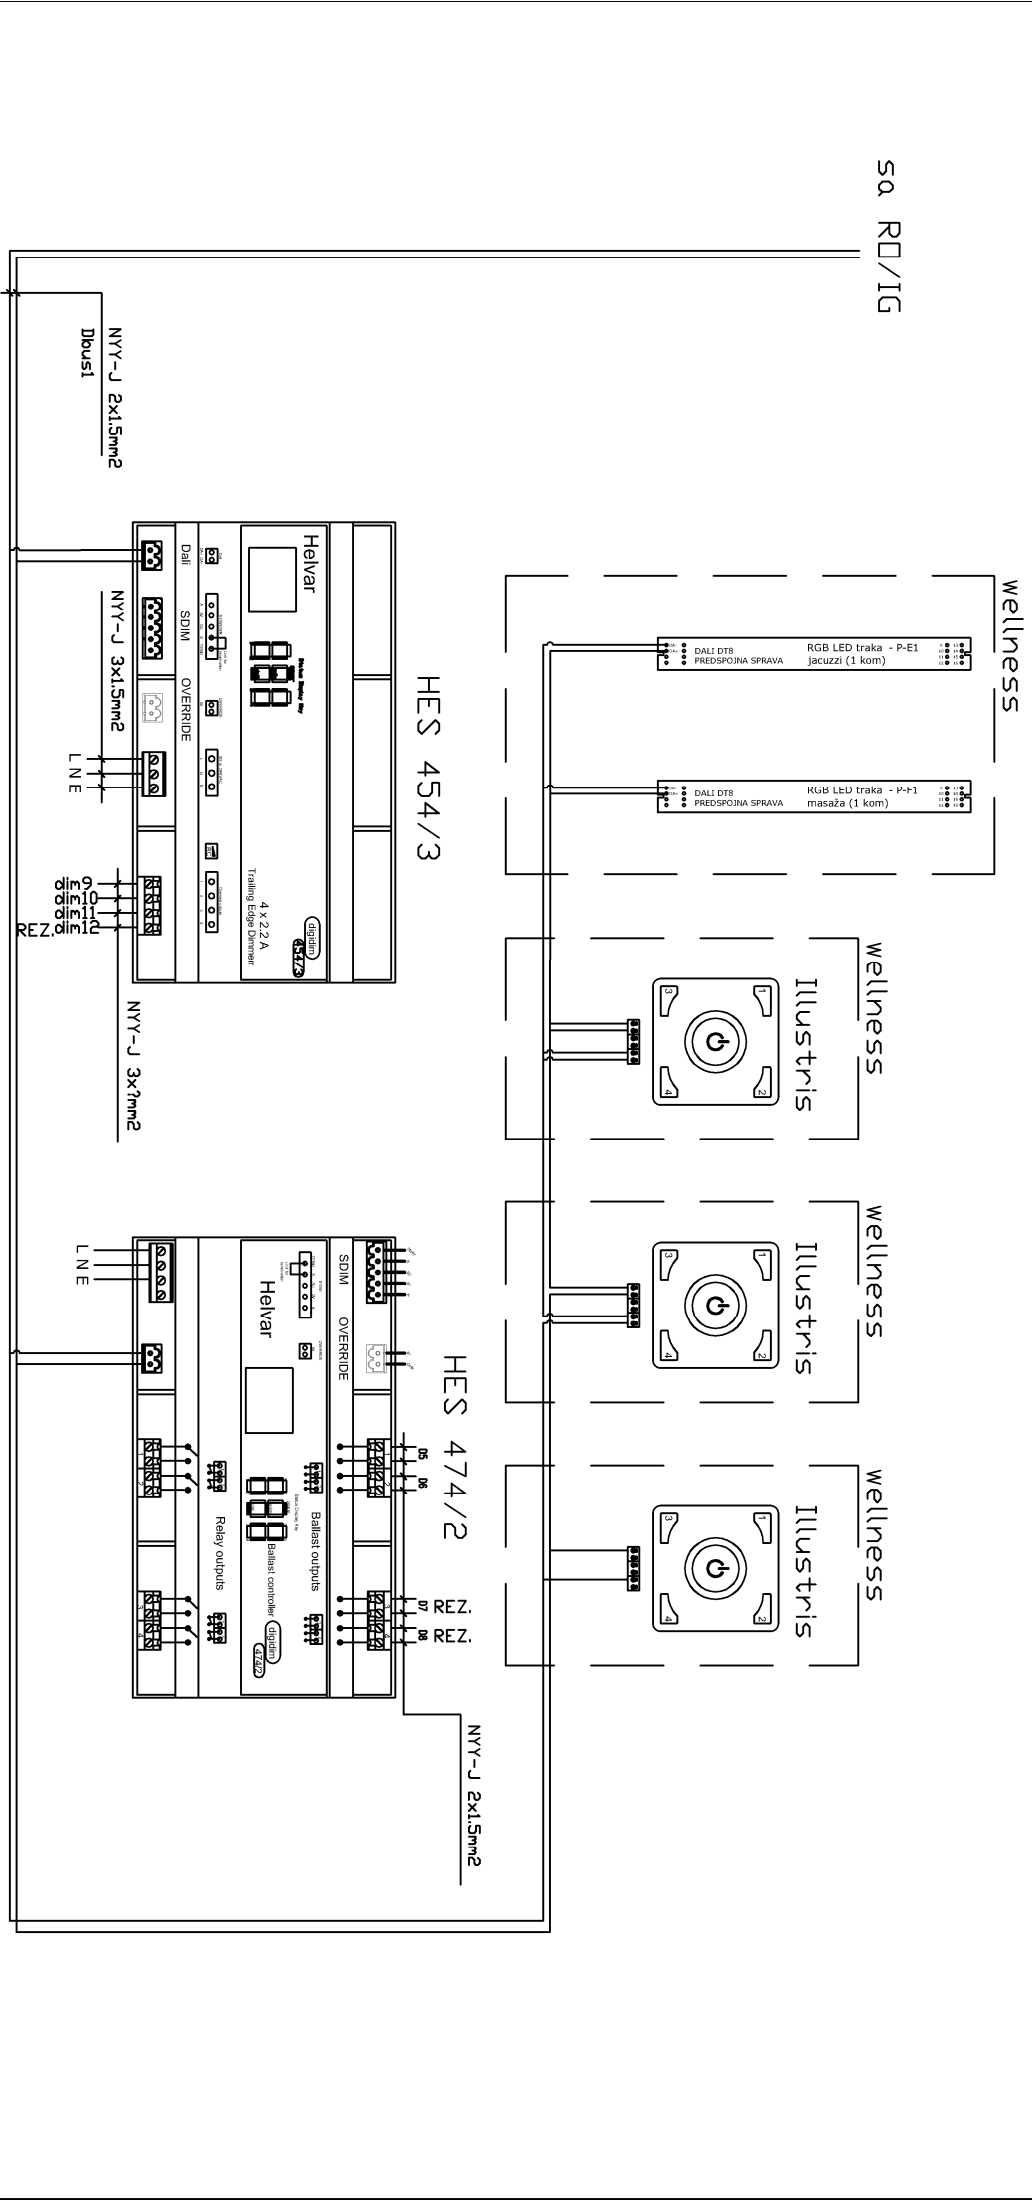

INVESTITOR :	MIRJAM i.d.o.o.	PROJEKTANT:	MLADEN TOMIĆ, dipl.ing.el.	SADRŽAJ:				POTPIS I PEČAT:
GRADEVINA :	HOTEL **** "MIRJAM"	FAZA:	IZVEDBENI PROJEKT	JEDNOPOLNA SHEMA				
LOKACIJA :	K.č.z. 831/10, K.O. VELIKO BRDO	MJEŠTILLO:	-	RAZDJELNIK RO/FW				
PROJEKT :	ELEKTROTEHNIČKE INSTALACIJE	ZOP:	AHL-01/14	BROJ PROJEKTA: TD-E-17/50 DATUM: 07.2017.g. LIST BROJ: 6/6 NACRT BROJ: 4.24				