


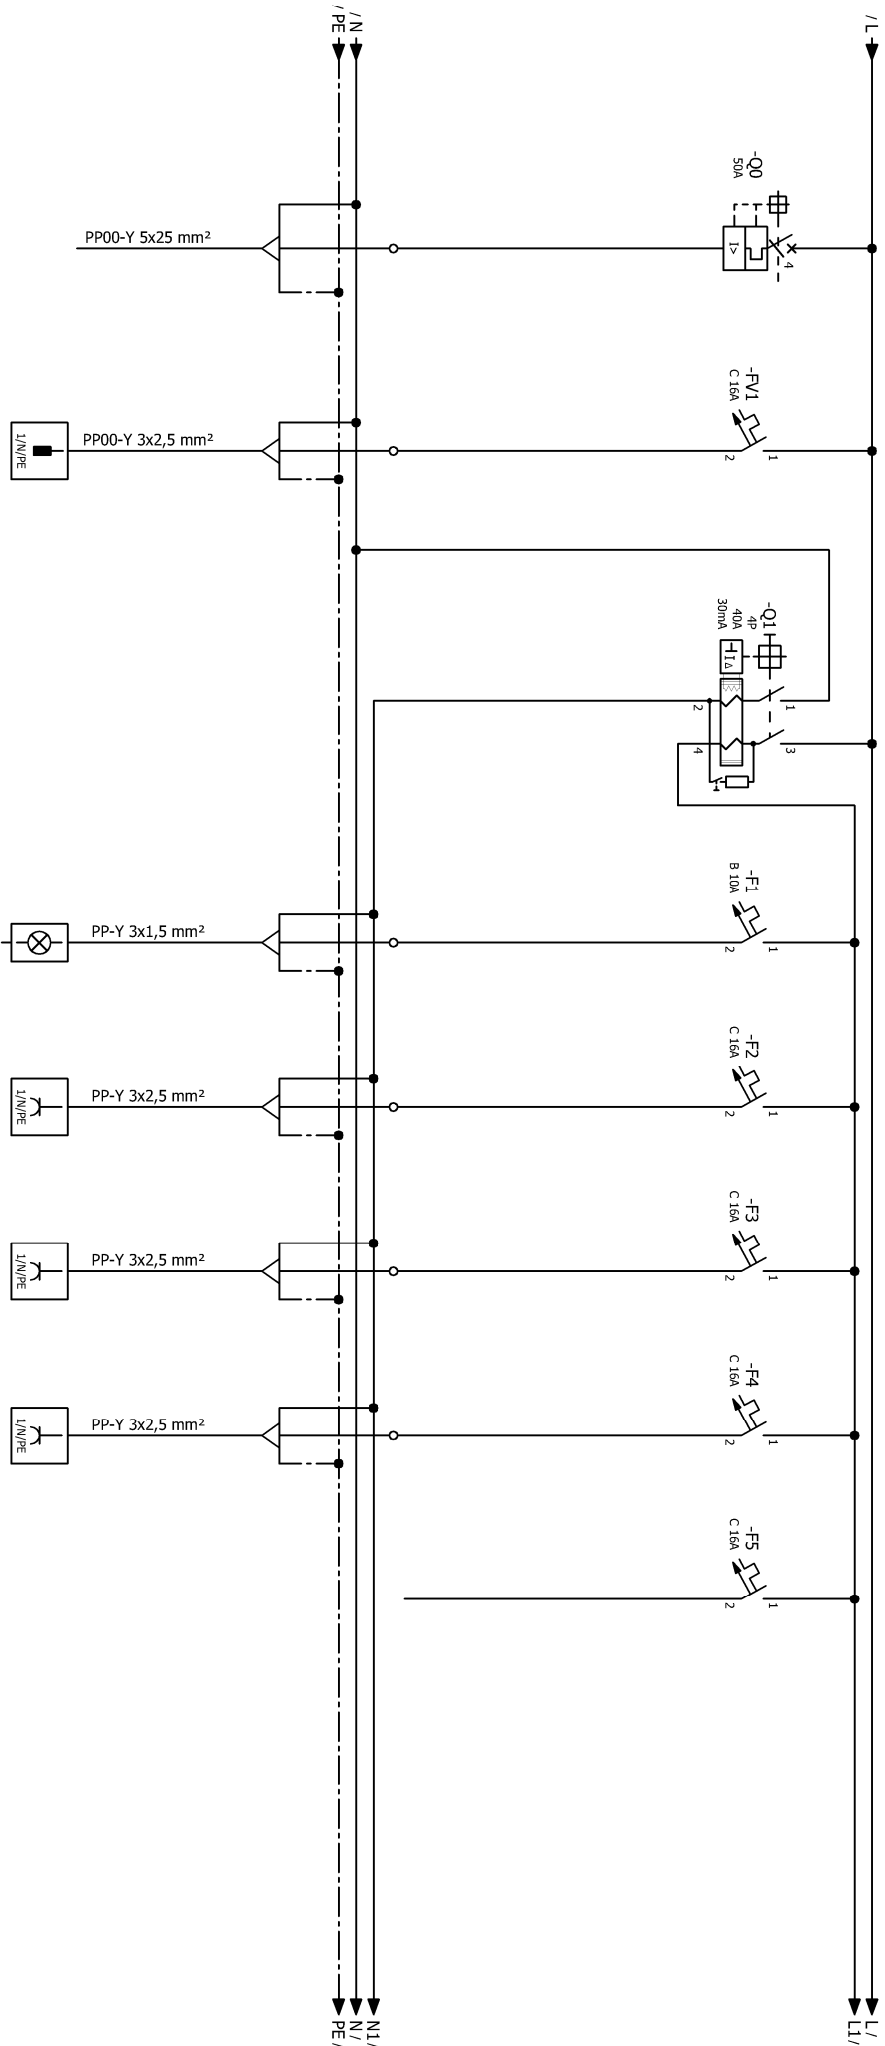

STRUJNI KRUG:	V1	1	2	3	4	5
INSTAL. SNAGA:	-	0,2 kW	2,0 kW	2,0 kW	2,0 kW	
POTROŠAČ:	DOVOD	VENTILATOR 98,5	RASVJETA	PRIKLJUČNICE	PRIKLJUČNICE	REZERVA

INVESTITOR : MIRJAM j.d.o.o.

GRADEVINA : HOTEL **** "MIRJAM"

LOKACIJA : k.č.z. 831/10, K.O. VELIKO BRDO

PROJEKT : ELEKTROTEHNIČKE INSTALACIJE

PROJEKTANT:
MILADEN TOMIĆ, dipl.ing.el.

FAZA: IZVEDBENI PROJEKT

MJERILO: -

ZOP: AH-LL-01/14



d.o.o. za projektiranje, nadzor i izvođenje
električnih instalacija, kategorija 16, Makarska
MB: 06501/4265, OIB: 41489075623
Tel: 021/6131425, e-mail: in-10co@sl.t-com.hr

SADRŽAJ:

JEDNOPOLNA SHEMA RAZDJELENIK RO/BAZ

BROJ PROJEKTA: TD-E-17/50
DATUM: 07.2017.g.
LIST BROJ: 1/1
NACRT BROJ: 4.24

POTPIS I PEČAT:

E2425
mag.ing.el.
MILADEN TOMIĆ
OVLAŠTENI INŽENJER
ELEKTROTEHNIKE