


Napajanje strojarne opreme će biti obrađeno u projektu automatike!

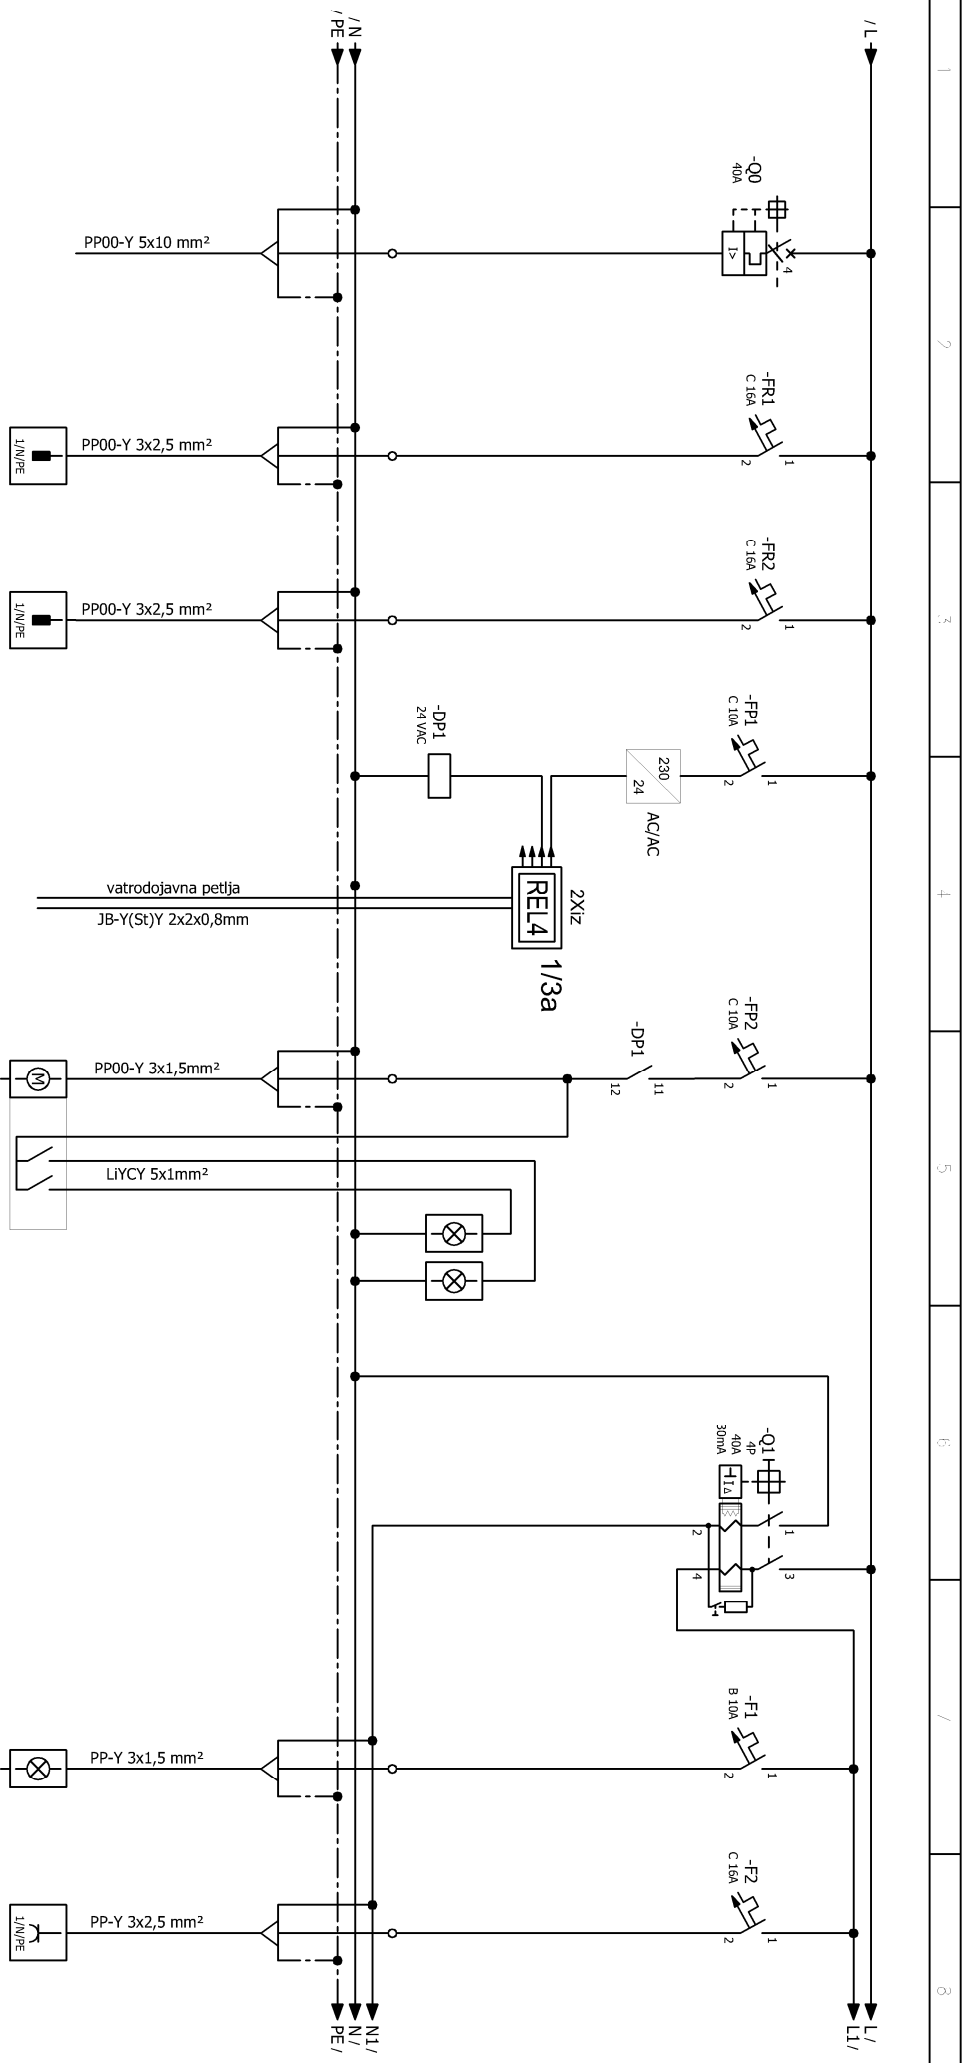

STRUJNI KRUG:	R1	R2	PPZ 98,24	1	2
INSTAL. SMAGA:	0,8 kW	0,8 kW	75 W	0,2 kW	2,0 kW
POTROŠAČ:	DOVOD	PUMPA 1	PUMPA 2	Protupožarna zaklopka	
				RASVJETA	PRIKLJUČNICE

INVESTITOR: MIRJAM j.d.o.o.

GRADEVINA: HOTEL **** "MIRJAM"

LOKACIJA: k.č.z. 831/10, K.O. VELIKO BRDO

PROJEKT : ELEKTROTEHNIČKE INSTALACIJE

PROJEKTANT:

FAZA:

IZVEDBENI PROJEKT

MJERILO:

WICKILO:	ZOP:
-	AH-LL-01/14



d.o.o. za projektiranje, nadzor i izvođenje
električnih instalacija, Kalalarga 16, Makarska
MB: 060014265, OIB: 41489075623
Tel: 021/613-425, e-mail: in-1000@st.t-com.hr

SADRŽAJ:

RAZDJELENIK RO/PTV1,PTV2

BROJ PROJEKTA:

PROJECT NUMBER:	DATE:
TD-E-17/50	07.2017.g.

LIST BROJ:	NACRT BROJ:
------------	-------------

FILE DATES:	INVOICE DATES:
1/1	4.24

POTPIS I PEČAT:



MLADEN TOMIĆ
mag.ing.el
OVLAŠTANI INŽENJER
ELEKTROTEHNIKE