


1	2	3	4	5	6	7	8
---	---	---	---	---	---	---	---

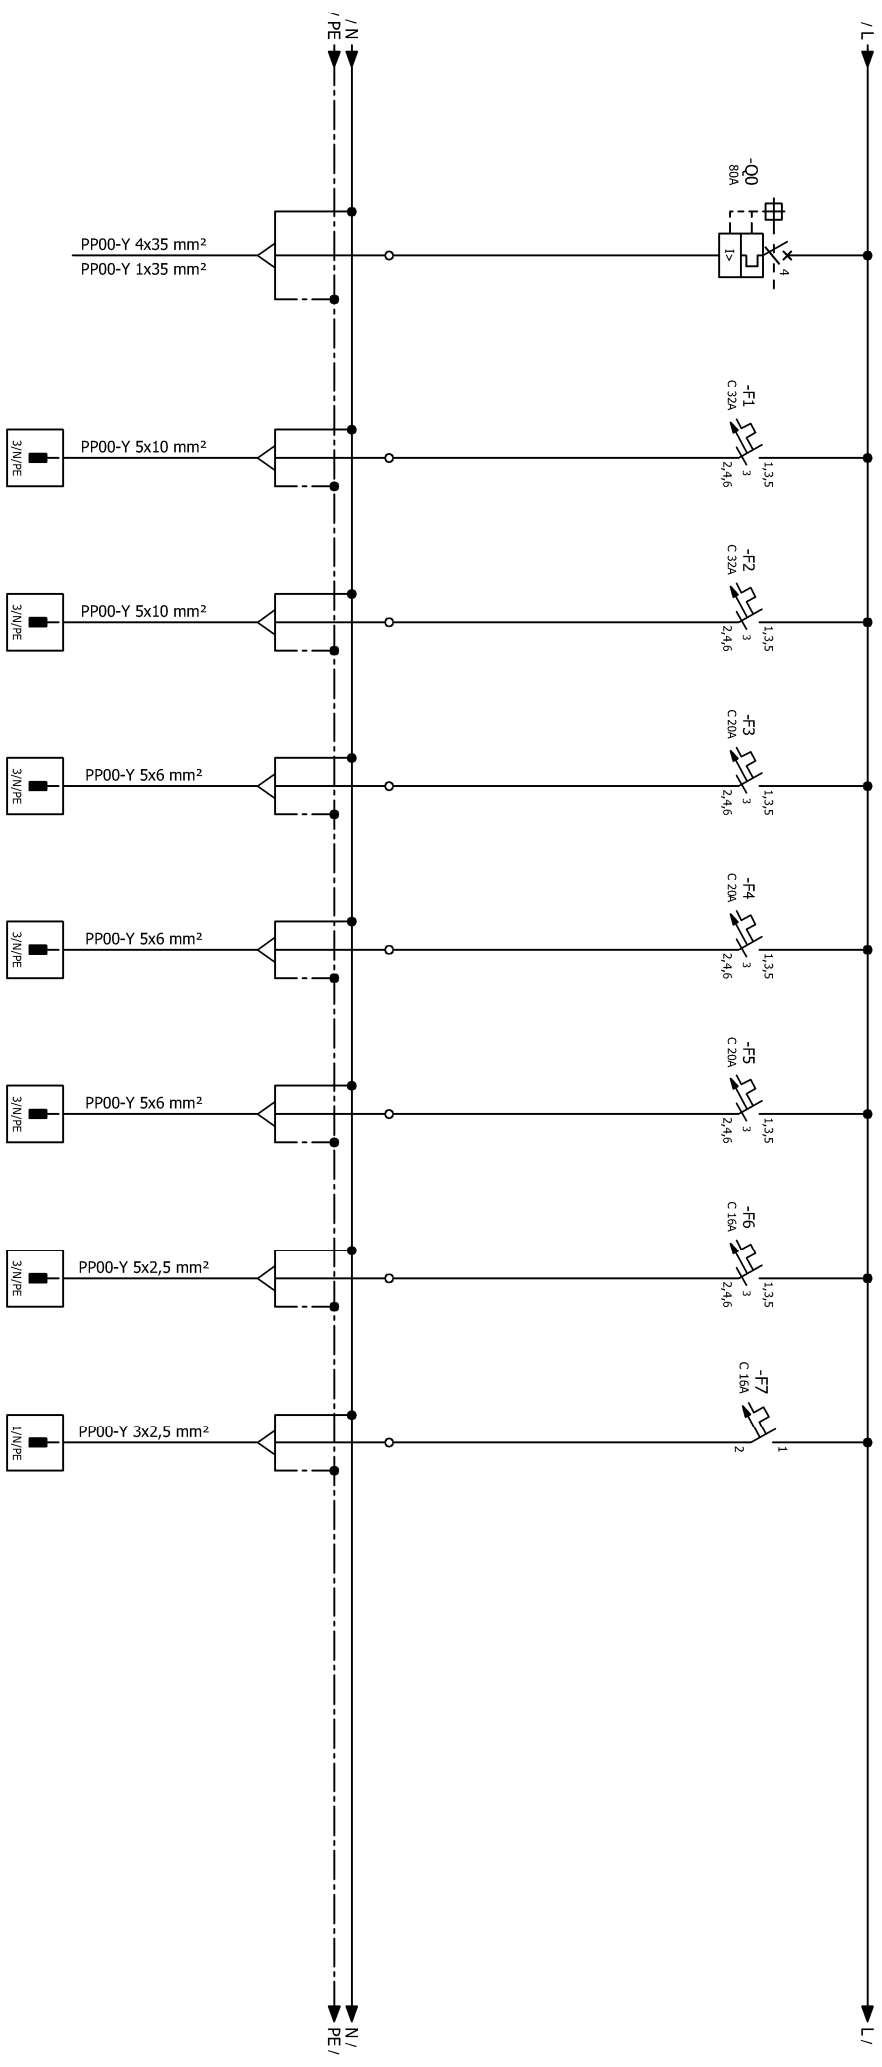

STRUJNI KRUG:	1	2	3	4	5	6	7
INSTAL. SNAGA:	-	10,0 kW	10,0 kW	6,0 kW	6,0 kW	6,0 kW	1,0 kW
POTROŠAČ:	DOVOD	TERMIKA	TERMIKA	TERMIKA	TERMIKA	TERMIKA	TV 99.1

INVESTITOR : MIRJAM j.d.o.o.		PROJEKTANT: MLADEN TOMIĆ, dipl.ing.el.		SADRŽAJ:		POTPIS I PEČAT:	
GRADEVINA : HOTEL **** "MIRJAM"		FAZA: IZVEDBENI PROJEKT		d.o.o. za projektiranje, nadzor i izvođenje električnih instalacija, Katalina 16, Makarska MB: 060014265, OIB: 41489075623 Tel: 021613-425, e-mail: in-100co@sl.t-com.hr			
LOKACIJA : k.č.z. 8311/10, K.O. VELIKO BRDO		MJEŠTILLO: -					
PROJEKT : ELEKTROTEHNIČKE INSTALACIJE		ZOP: AH-LL-01/14		BROJ PROJEKTA: TD-E-17/50		DATUM: 07.2017.g.	
				LIST BROJ: 1/3		NACRT BROJ: 4.24	
						MLADEN TOMIĆ mag.ing.el. OVLASĆEN INŽENJER ELEKTROTEHNIKE	