


1	2	3	4	5	6	7	8
---	---	---	---	---	---	---	---

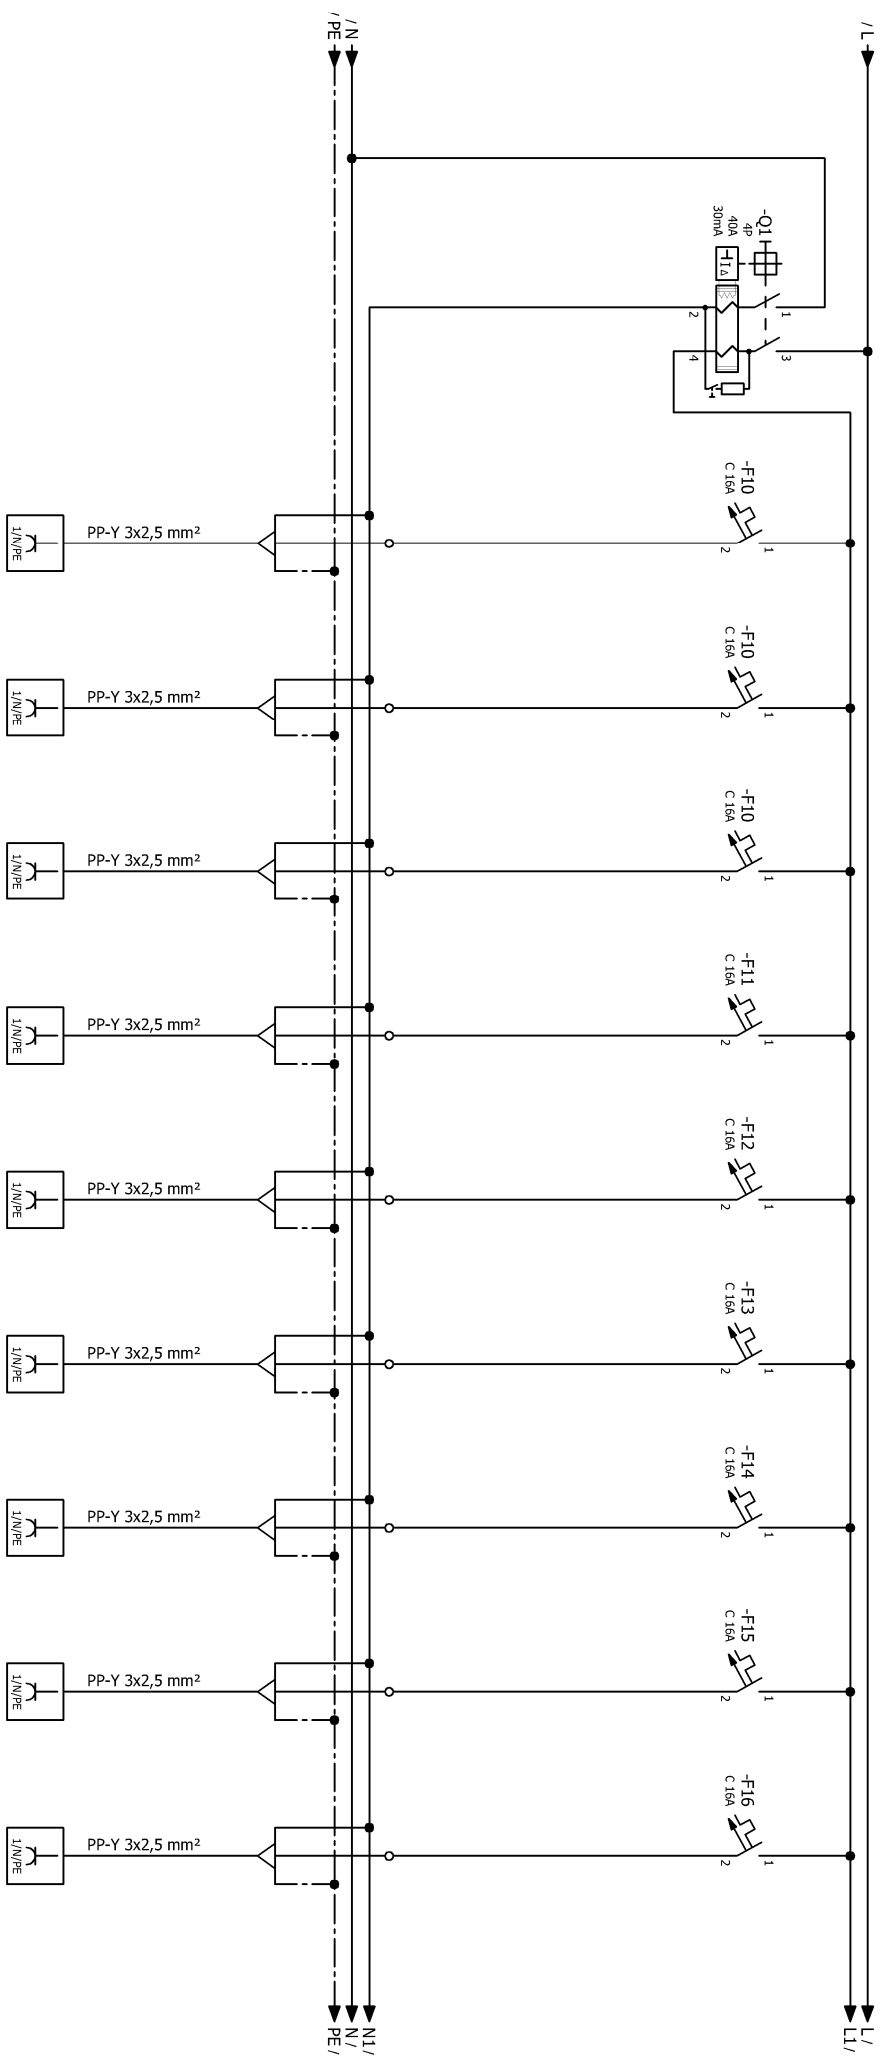

STRUJNI KRUG:	8	9	10	11	12	13	14	15	16
INSTAL. SNAGA:	2,0 kW	2,0 kW	2,0 kW	2,0 kW	2,0 kW	2,0 kW	2,0 kW	2,0 kW	2,0 kW
POTROŠAČ:	PRIKLJUČNICE	PRIKLJUČNICE	PRIKLJUČNICE	PRIKLJUČNICE	PRIKLJUČNICE	PRIKLJUČNICE	PRIKLJUČNICE	PRIKLJUČNICE	PRIKLJUČNICE

INVESTITOR : MIRJAM J.D.O.O.		PROJEKTANT: MLADEN TOMIĆ, dipl.ing.el.		d.o.o. za projektiranje, nadzor i izvođenje elektranih instalacija, Kataruga 16, Makarska MB: 060014265, OIB: 41489075623 Tel: 021613-425, e-mail: in100co@si-t.com.hr					
GRADEVINA : HOTEL **** "MIRJAM"		FAZA: IZVEDBENI PROJEKT							
LOKACIJA : K.Č.Z. 8311/10, K.O. VELIKO BRDO		MJEŠTILIO: ZOP. AH-LL-01/14							
PROJEKT : ELEKTROTEHNIČKE INSTALACIJE		BROJ PROJEKTA: TD-E-17/50		DATUM: 07.2017.g.		LIST BROJ: 2/3		NACRT BROJ: 4.24	
				SADRŽAJ:		POTPIS I PEČAT:			
				JEDNOPOLNA SCHEMA RAZDJELNIK RO/KUH/HM		MLADEN TOMIĆ mag.ing.el. OVLAŠTEN INŽENJER E2425 ELEKTROTEHNIKE			