


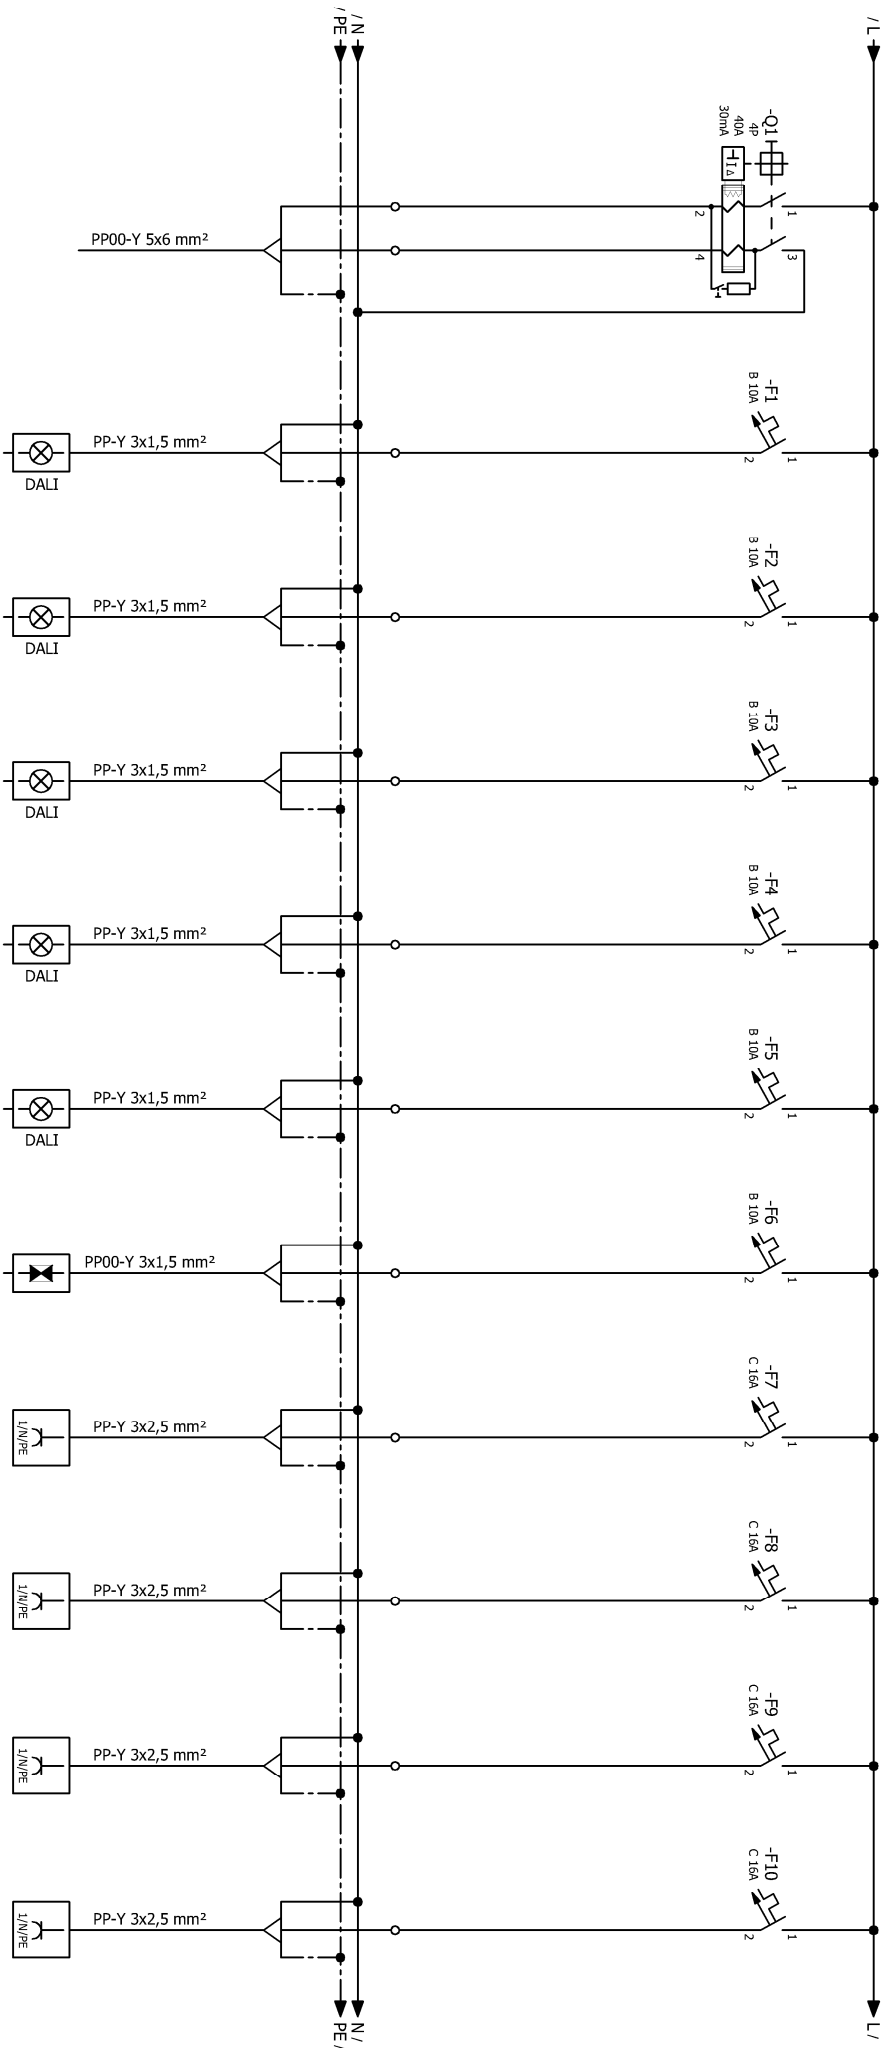

STRUJNI KRUG:	1	2	3	4	5	6	7	8	9	10
INSTAL. SNAGA:	0,2 kW	0,3 kW	0,3 kW	0,3 kW	0,2 kW	0,2 kW	2,0 kW	2,0 kW	2,0 kW	2,0 kW
POTROŠAČ:	DOVOD	RASVJETA	RASVJETA	RASVJETA	RASVJETA	PANIK RASVJETA	PRIKLJUČNICE	PRIKLJUČNICE	PRIKLJUČNICE	PRIKLJUČNICE

INVESTITOR: MIRJAM j.d.o.o.

GRADEVINA : HOTEL **** "MIRJAM"

LOKACIJA: k.č.z. 831/10, K.O. VELIKO BRDO

PROJEKT: ELEKTROTEHNIČKE INSTALACIJE

OBJEKTANT:
MLADEN TOMIĆ, dipl.ing.el.

ZA: _____

IZVEDBENI PROJEKT

MJERILO:

-	AH-LL-01/14
---	-------------



d.o.o. za projektiranje, nadzor i izvođenje
električnih instalacija, Kalalarga 16, Makarska
MB: 060014265, OIB: 41489075623
Tel: 021/613-425, e-mail: in-loco@st-t.com.hr

SADRŽAJ:

JEDNOPOLNA SHEMA RAZDJELENIK RO/KON

BROJ PROJEKTA:

TD-E-17/50	07.2017.g.
------------	------------

DATUM:

07.2017.g.

LIST BROJ:

1/3

NACRT BROJ:

4.24

POTPIS I PEČAT:



MLADEN TOMIĆ
mag.ing.el
OVLASŤENÍ INŽENJER
ELEKTROTEHNIKE