


1	2	3	4	5	6	7	8
---	---	---	---	---	---	---	---

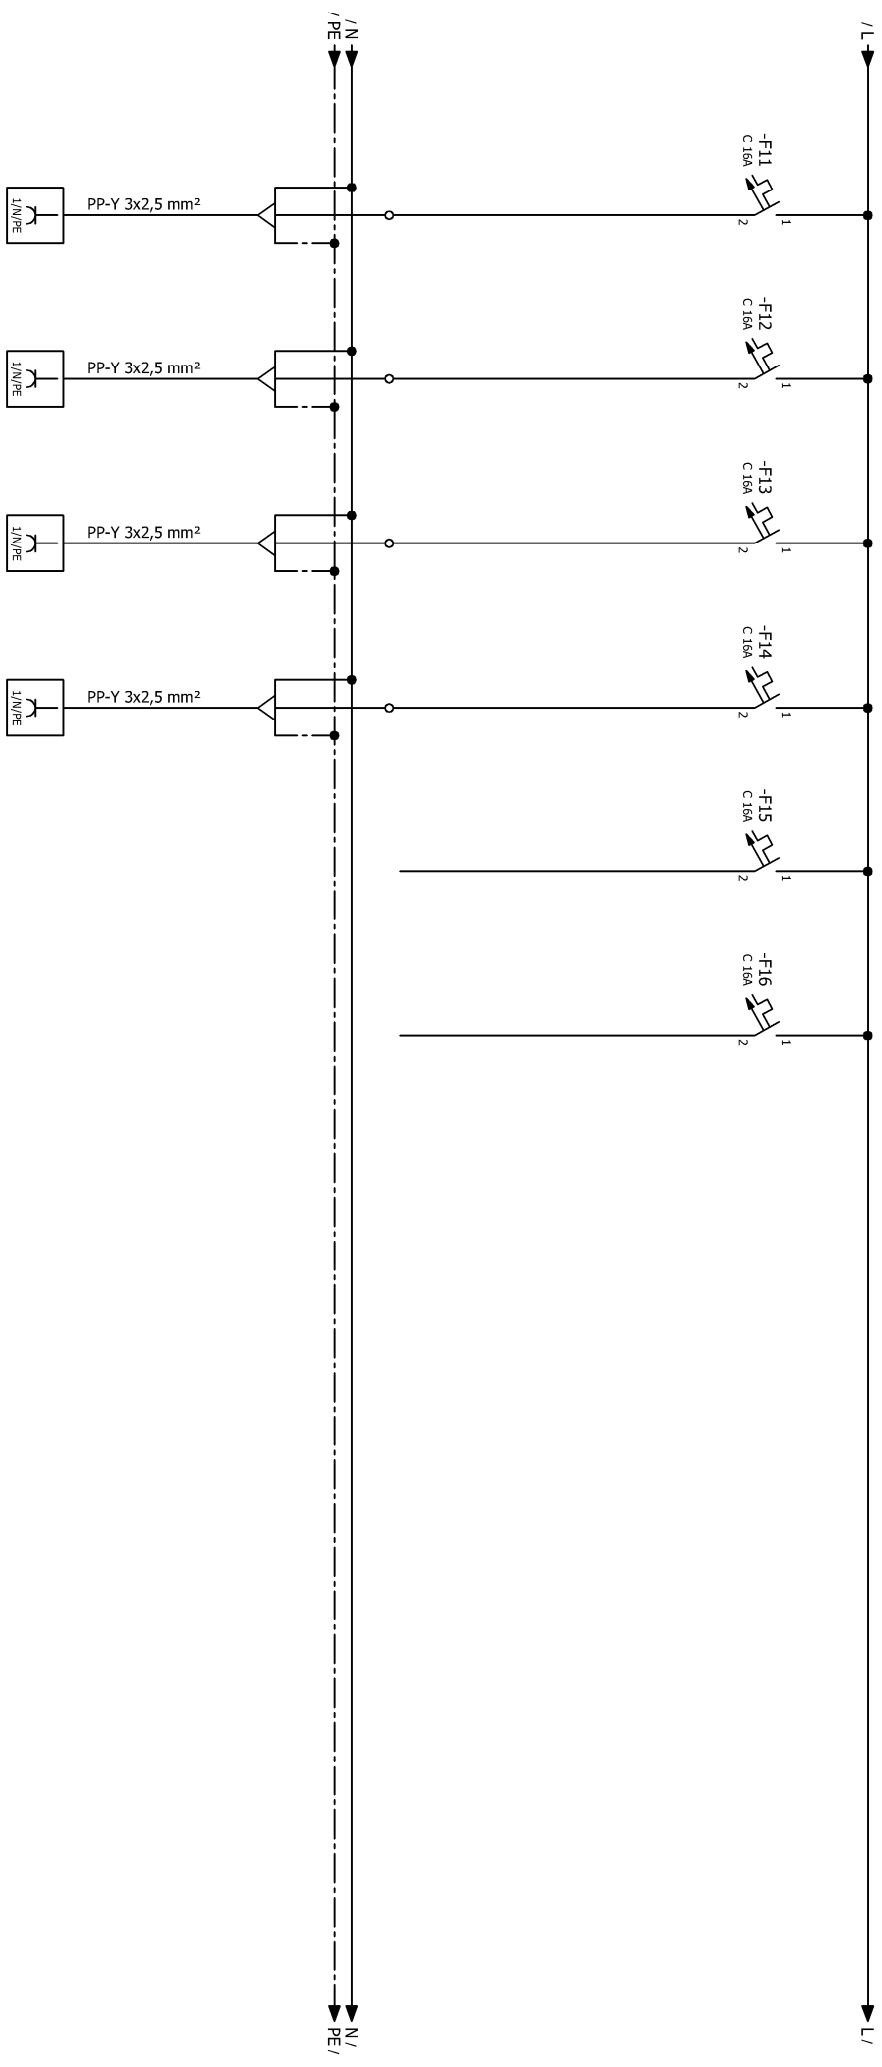

STRUJNI KRUG:	11	12	13	14	15	16
INSTAL. SNAGA:	2,0 kW	2,0 kW	2,0 kW	2,0 kW		
POTROŠAČ:	PRIKLJUČNICE	PRIKLJUČNICE	PRIKLJUČNICE	PRIKLJUČNICE	REZERVA	REZERVA

INVESTITOR :	MIRJAM j.d.o.o.	PROJEKTANT:		MLADEN TOMIĆ, dipl.ing.el.		SADRŽAJ:	JEDNOPOLNA SHEMA RAZDJELENIK RO/KON			POTPIS I PEČAT:				
GRADEVINA :	HOTEL **** "MIRJAM"	FAZA:		IZVEDBENI PROJEKT										
LOKACIJA :	K.č.z. 831/10, K.O. VELIKO BRDO	MJERILO:	-	ZOP:	AH-LL-01/14									
PROJEKT :	ELEKTROTEHNIČKE INSTALACIJE	d.o.o. za projektiranje, nadzor i izvođenje električnih instalacija, Kataruga 16, Makarska MB: 060014265, OIB: 41489075623 Tel: 02161313-425, e-mail: in-ljoco@sl-t.com.hr				BROJ PROJEKTA:	TD-E-17/50	DATUM:	07.2017.g.	LIST BROJ:	2/3	NACRT BROJ:	4.24	E2425 MLADEN TOMIĆ mag.ing.el.  OVLASŦENIK INŽENJER ELEKTROTEHNIKE