


1	2	3	4	5	6	7	8
---	---	---	---	---	---	---	---

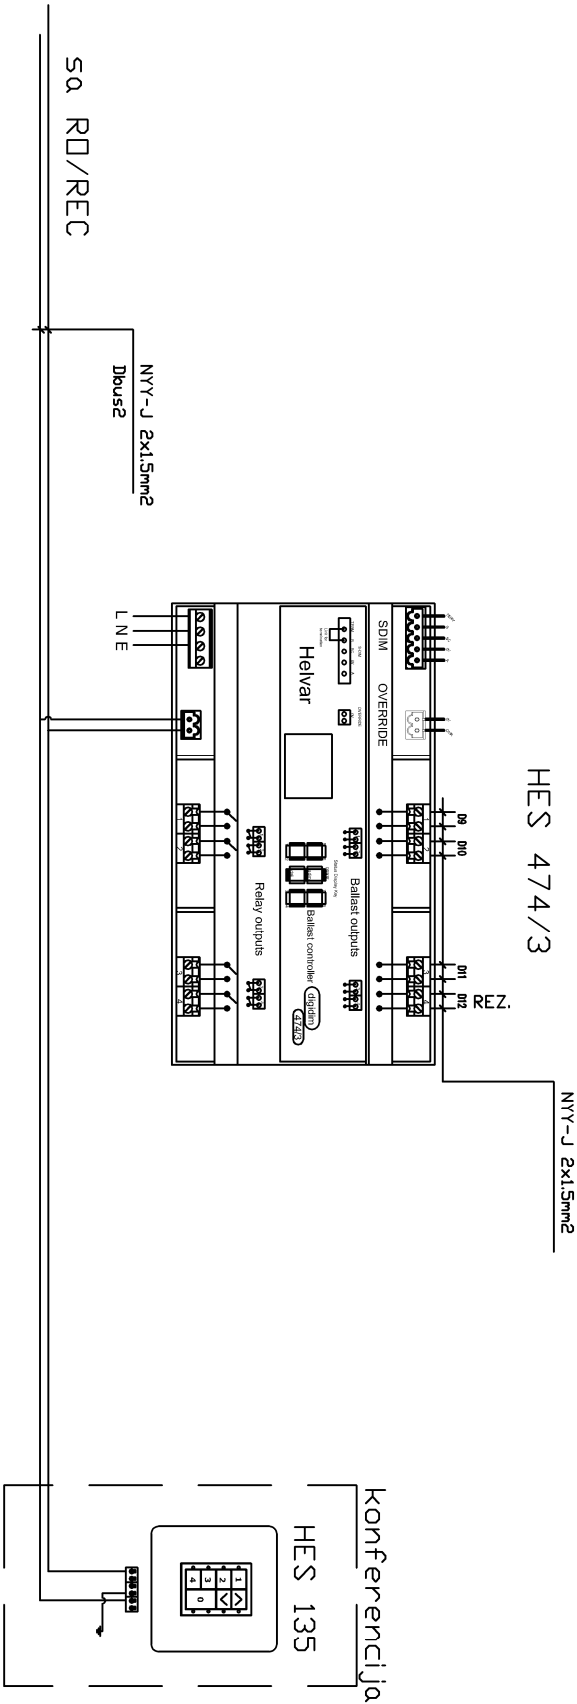

INVESTITOR :	MIRJAM j.d.o.o.	PROJEKTANT:	MLADEN TOMIĆ, dipl.ing.el.	 d.o.o. za projektiranje, nadzor i izvođenje električnih instalacija, Kataruga 16, Makarska MB: 0650014265, OIB: 41489075623 Tel: 021/613-425, e-mail: in-100co@si-t.com.hr			
GRADEVINA :	HOTEL **** "MIRJAM"	FAZA:	IZVEDBENI PROJEKT				
LOKACIJA :	K.č.z. 831/10, K.O. VELIKO BRDO	MJERILO:	ZOP: AH-LL-01/14				
PROJEKT :	ELEKTROTEHNIČKE INSTALACIJE						
SADRŽAJ: JEDNOPOLNA SHEMA RAZDJELNIK RO/KON				POTPIŠ I PEČAT:  MLADEN TOMIĆ mag.ing.el. OVLAŠTENJENIK ELEKTROTEHNIKE E2425			
BROJ PROJEKTA:		DATUM:		LIST BROJ:		NACRT BROJ:	
TD-E-17/50		07.2017.g.		3/3		4.24	