


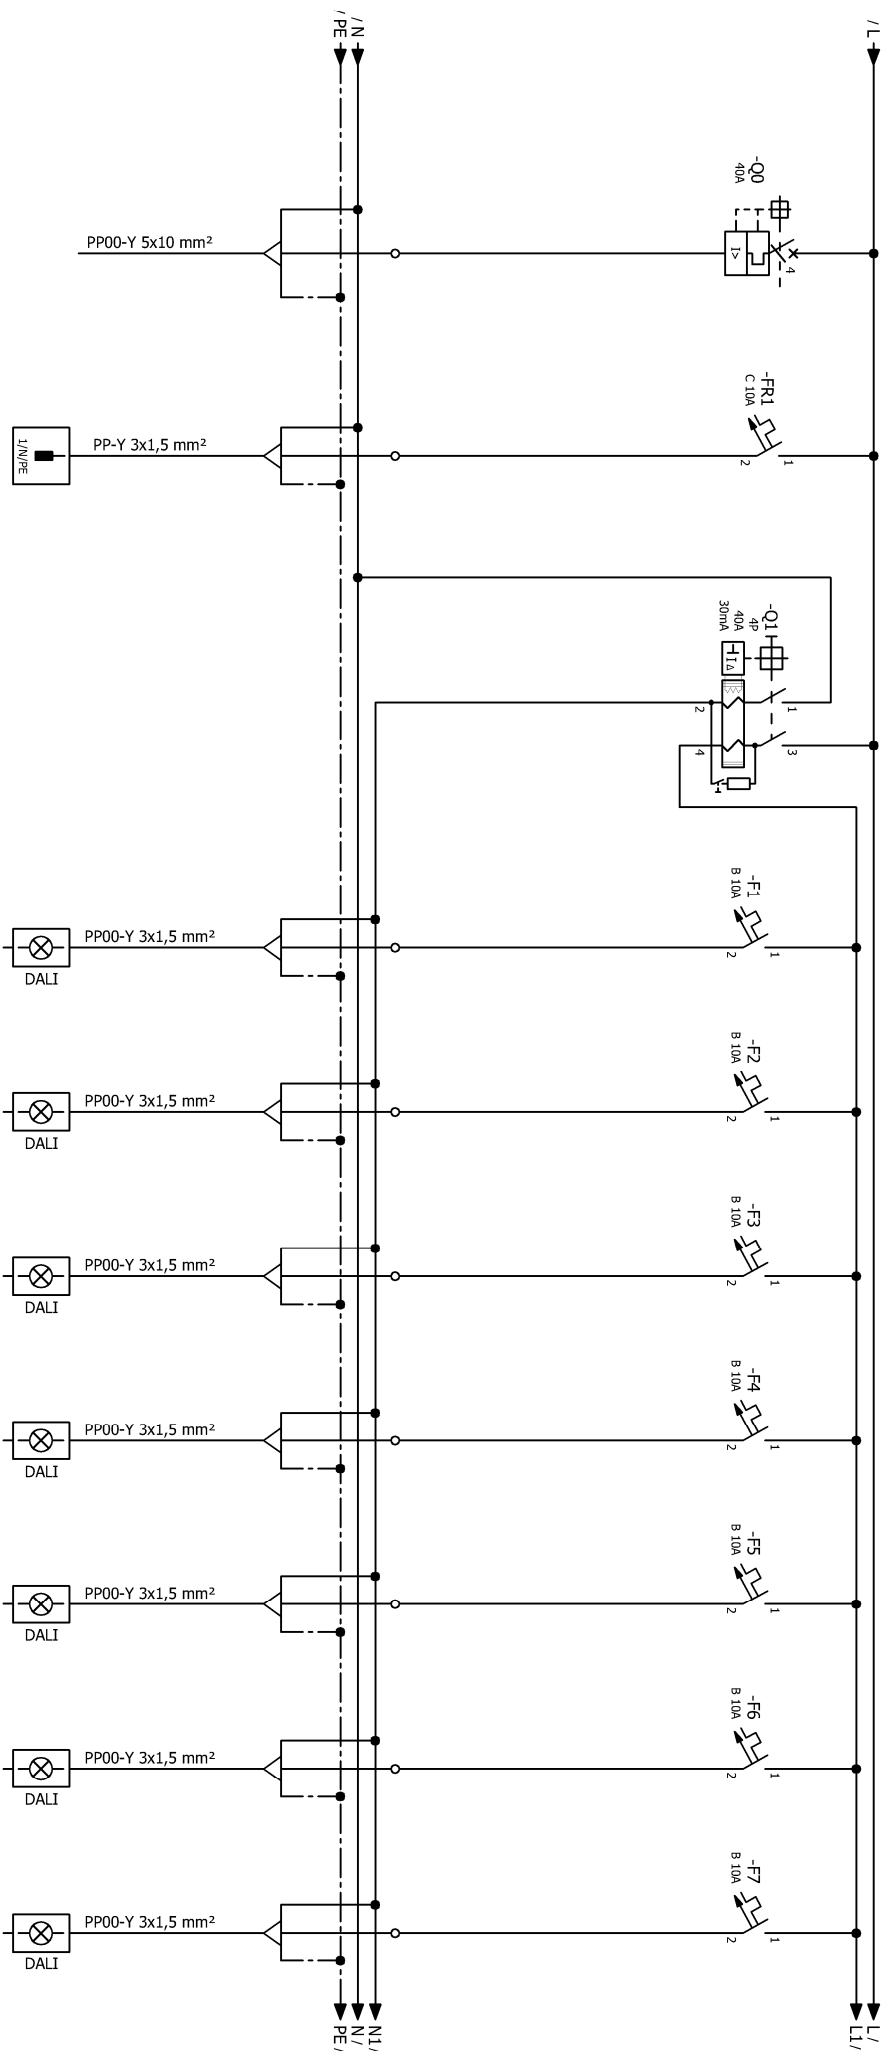

STRUJNI KRUG:	R1						
INSTAL. SNAGA:	-	0,3 kW	0,2 kW	0,3 kW	0,3 kW	0,3 kW	0,3 kW
POTROŠAČ:	DOVOD	VATRODOJNA CENTRALA	RASVJETA	RASVJETA	RASVJETA	RASVJETA	RASVJETA

INVESTITOR: MIRJAM j.d.o.o.

GRADEVINA : HOTEL **** "MIRJAM"

LOKACIJA: k.č.z. 831/10, K.O. VELIKO BRDO

PROJEKT: ELEKTROTEHNIČKE INSTALACIJE

OBJEKTANT:
MLADEN TOMIĆ, dipl.ing.el.

ZA:

MJERILO:

-	AH-LL-01/14
-	



d.o.o. za projektiranje, nadzor i izvođenje
električnih instalacija, Katalarga 16, Makarska
MB: 060014265. OIB: 41489075623
Tel: 021/613-425, e-mail: in-1600@st-t.com.hr

SADRŽAJ:

JEDNOPOLNA SHEMA
RAZDJELENIK RO/REC

BROJ PROJEKTA:

TD-E-17/50	07.2017.g.
------------	------------

DATUM:

07.2017.g.

LIST BROJ:

1/6

NACRT BROJ:

4.24

POTPIS I PEČAT:

MLADEN TOMIĆ

mag.ing.el

E2425

**OVLAŠTENI INŽENJER
ELEKTROTEHNIKE**