


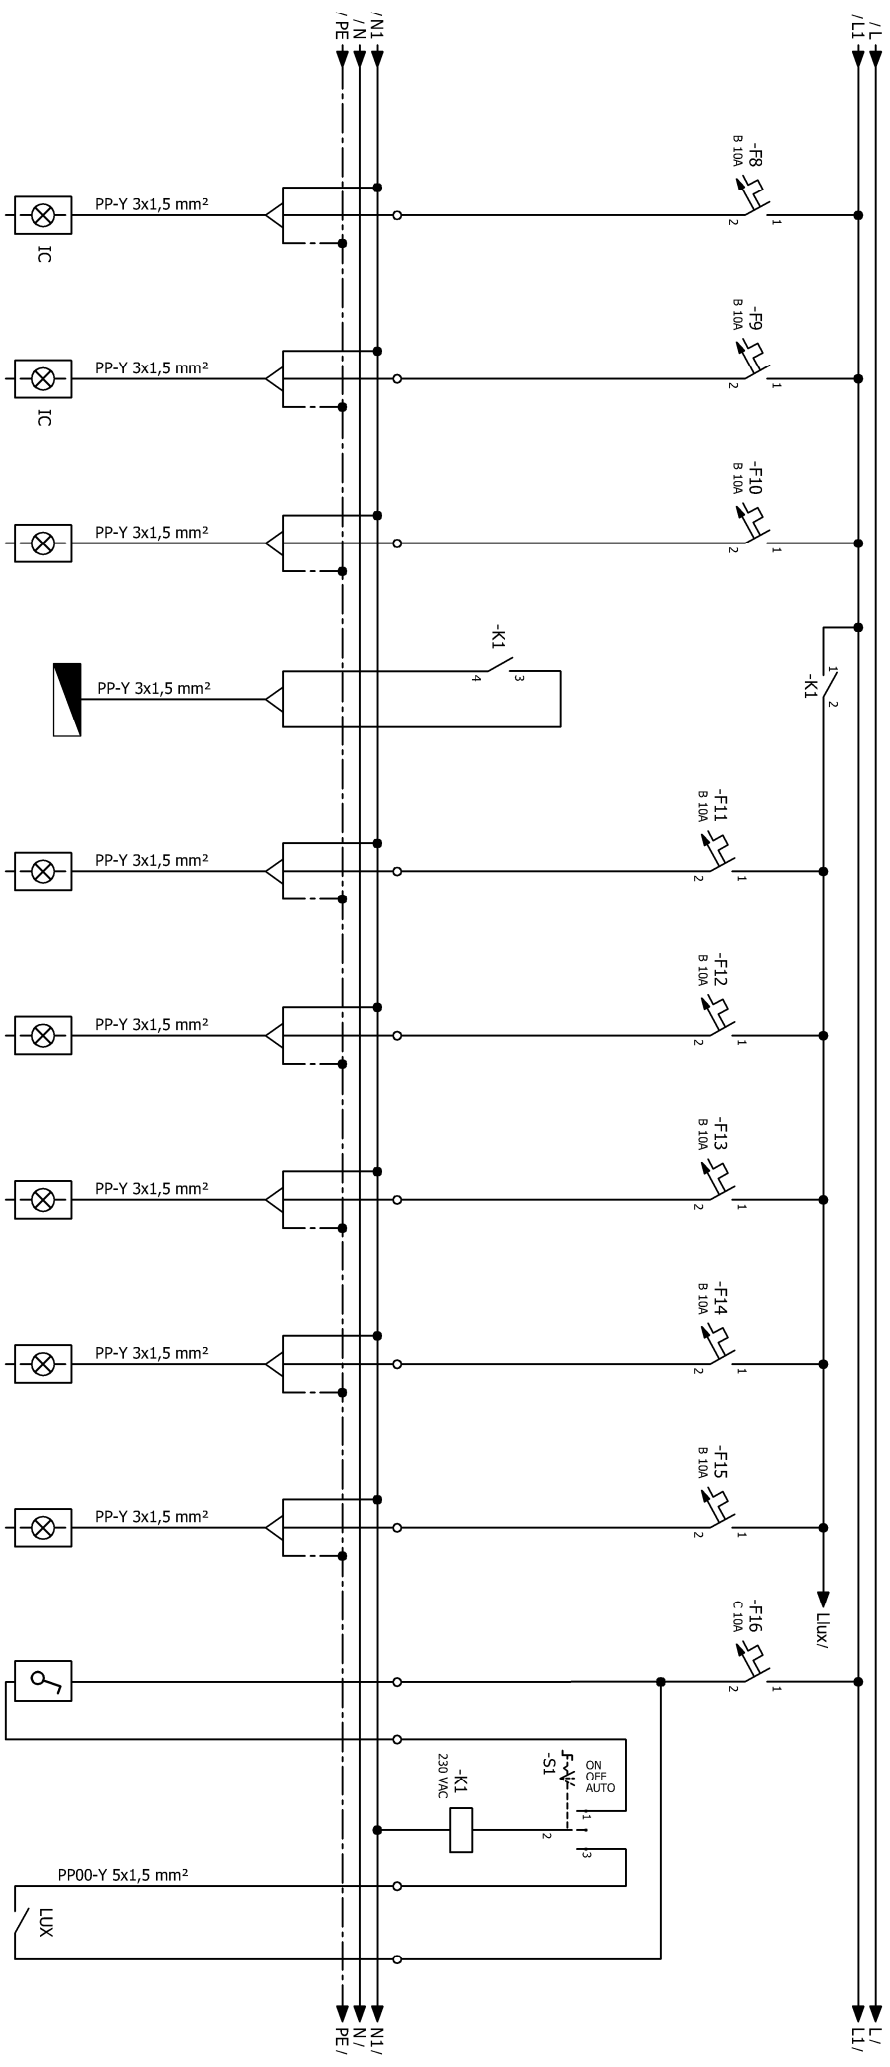

STRUJNI KRUG:	8	9	10													
INSTAL. SNAGA:	0,3 kW	0,3 kW	0,3 kW													
POTROŠAČ:	RASVJETA	RASVJETA	RASVJETA	RO/JO/A	RASVJETA	RASVJETA	RASVJETA	RASVJETA	RASVJETA	RASVJETA	RASVJETA	RASVJETA	RASVJETA	UPRAVLJANJE VANJSKOM RASVJETOM		

INVESTITOR: MIRJAM i.d.o.o.		PROJEKTANT: MLADEN TOMIĆ, dipl.ing.el.		IN-100CO d.o.o. za projektiranje, nadzor i izvođenje električnih instalacija, Katalina 16, Makarska MB: 060014265, OIB: 41488075623 Tel: 021613-425, e-mail: in-100co@sit.com.hr									
GRADEVINA: HOTEL **** "MIRJAM"		FAZA: IZVEDBENI PROJEKT											
LOKACIJA: K.č.z. 831/10, K.O. VELIKO BRDO		MJEŠTILLO: ZOP: AH-LL-01/14											
PROJEKT: ELEKTROTEHNIČKE INSTALACIJE				BROJ PROJEKTA: TD-E-17/50		DATUM: 07.2017.g.		LIST BROJ: 2/6		NACRT BROJ: 4.24		E2425 mag.ing.el. MLADEN TOMIĆ OVLASŢENIK INŽENJER ELEKTROTEHNIKE	