


1	2	3	4	5	6	7	8
---	---	---	---	---	---	---	---

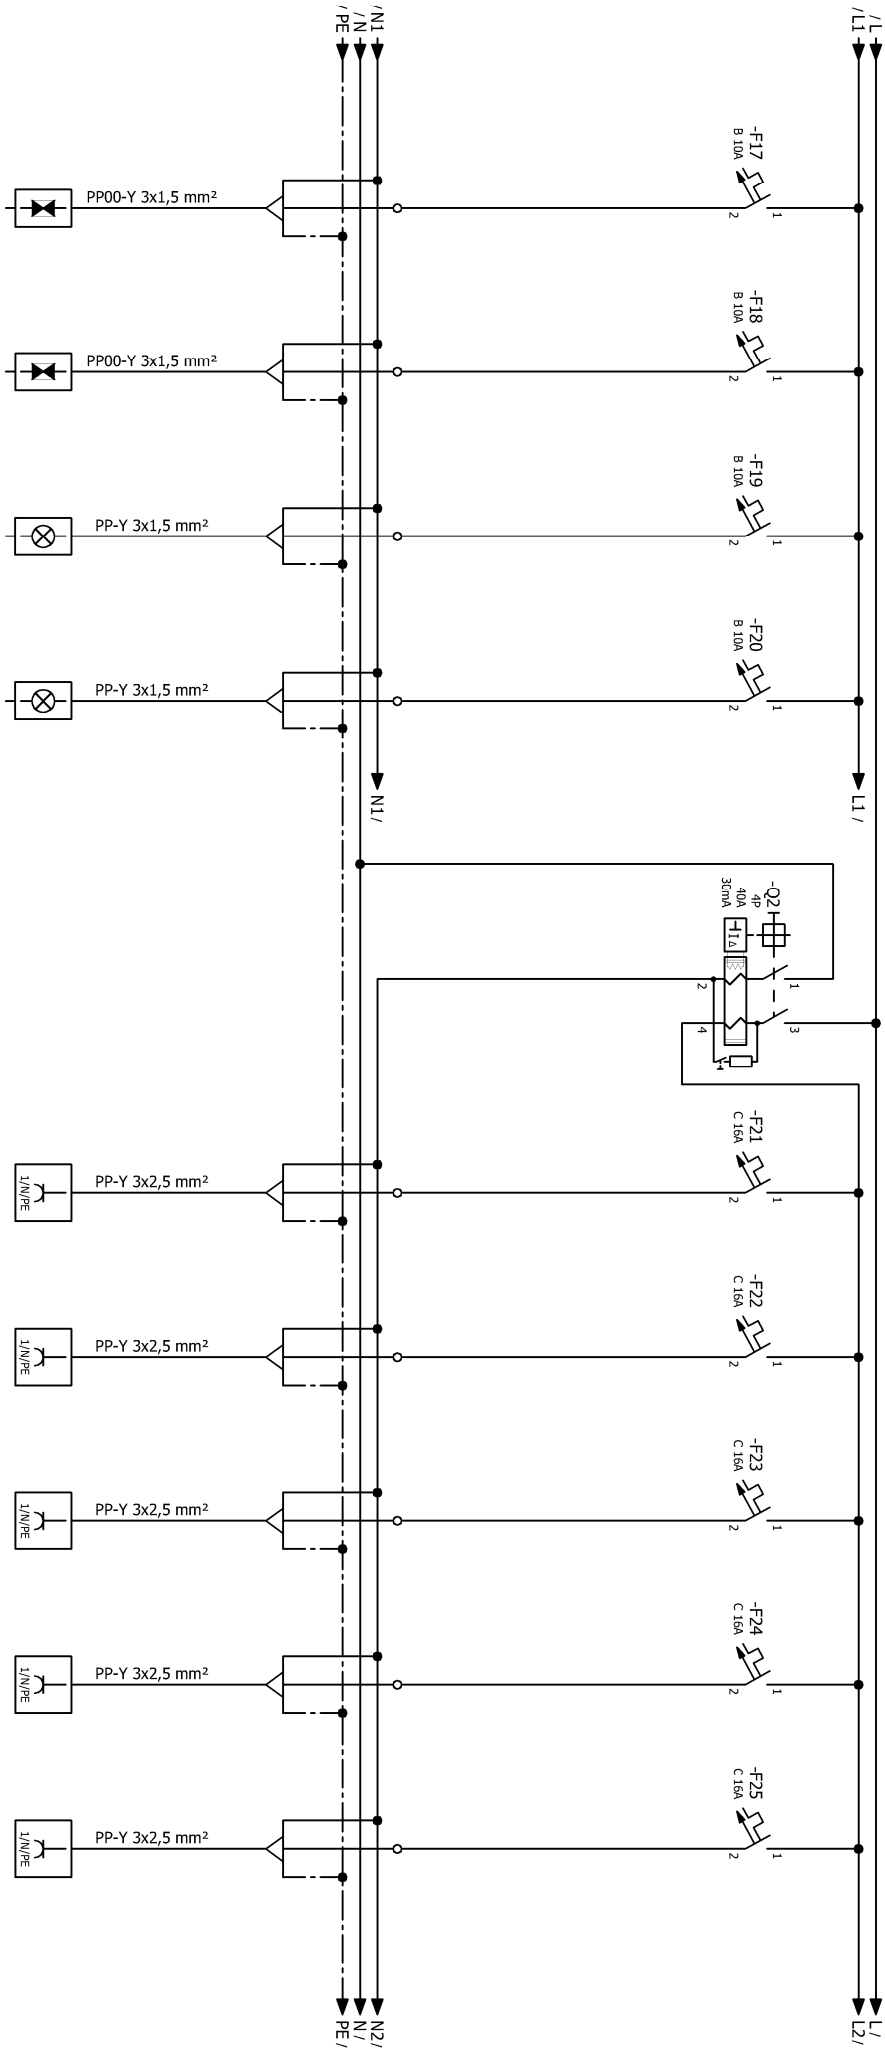

STRUJNI KRUG:	17	18	19	20	21	22	23	24	25
INSTAL. SNAGA:	0,2 kW	0,2 kW	0,2 kW	0,2 kW	2,0 kW	2,0 kW	2,0 kW	2,0 kW	2,0 kW
POTROŠAČ:	PANIK RASVJETA	PANIK RASVJETA	PANIK RASVJETA	PANIK RASVJETA	PRIKLJUČNICE	PRIKLJUČNICE	PRIKLJUČNICE	PRIKLJUČNICE	PRIKLJUČNICE

INVESTITOR : MIRJAM i.d.o.o.

GRADEVINA : HOTEL **** "MIRJAM"

LOKACIJA : K.č.z. 831/10, K.O. VELIKO BRDO

PROJEKT : ELEKTROTEHNIČKE INSTALACIJE

PROJEKTANT: MLADEN TOMIĆ, dipl.ing.el.

FAZA: IZVEDBENI PROJEKT

MJERILO: -

ZOP: AH-LL-01/14



d.o.o. za projektiranje, nadzor i izvođenje
elektrinih instalacija, Kataruga 16, Makarska
MB: 060014265, OIB: 41488075623
Tel: 021613-425, e-mail: in-1000@sit-com.hr

SADRŽAJ:

JEDNOPOLNA SCHEMA RAZDJELENIK RO/REC

BROJ PROJEKTA:	DATUM:	LIST BROJ:	NACRT BROJ:
TD-E-17/50	07.2017.g.	3/6	4.24

POTPIS I PEČAT:



E2425

MLADEN TOMIĆ
mag.ing.el.
OVLASĆEN INŽENJER
ELEKTROTEHNIKE