


1	2	3	4	5	6	7	8
---	---	---	---	---	---	---	---

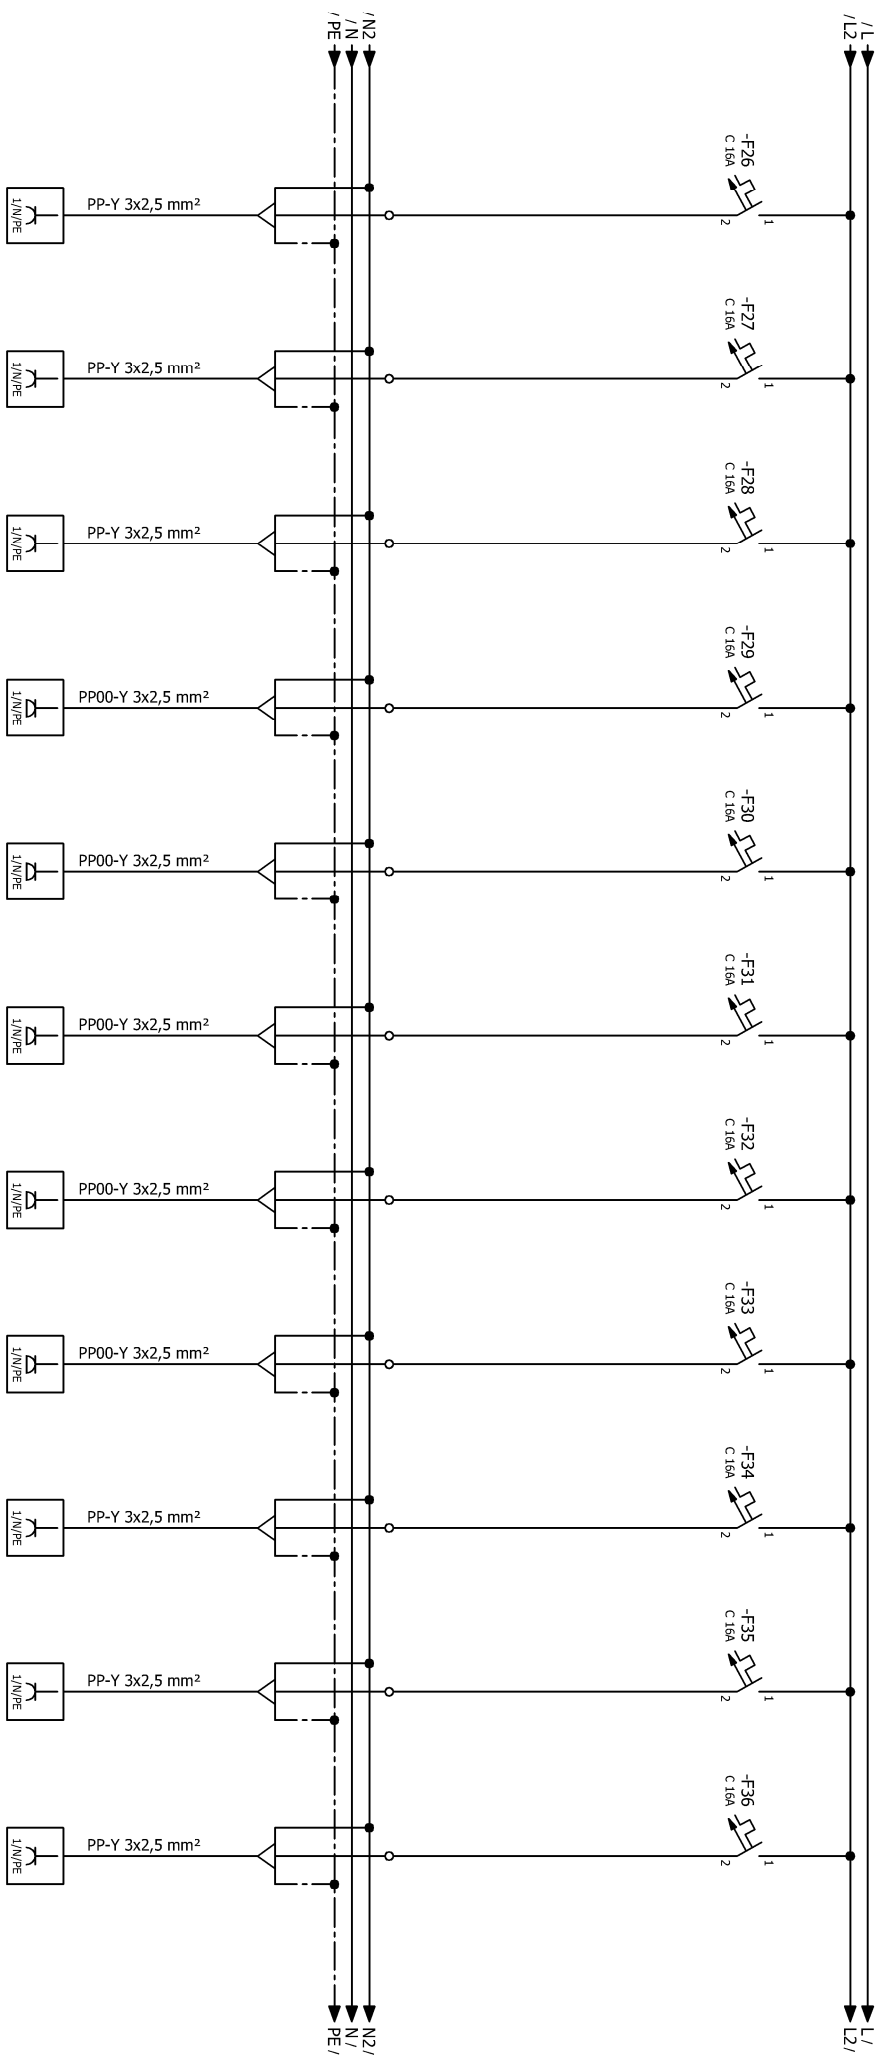

STRUJNI KRUG:	26	27	28	29	30	31	32	33	34	35	36
INSTAL. SNAGA:	2,0 kW	2,0 kW	2,0 kW	2,0 kW	2,0 kW	2,0 kW	2,0 kW	2,0 kW	2,0 kW	2,0 kW	2,0 kW
POTROŠAČ:	PRIKLJUČNICE	PRIKLJUČNICE	PRIKLJUČNICE	PRIKLJUČNICE	PRIKLJUČNICE	PRIKLJUČNICE	PRIKLJUČNICE	PRIKLJUČNICE	PRIKLJUČNICE	PRIKLJUČNICE	PRIKLJUČNICE

INVESTITOR : MIRJAM J.D.O.O.		PROJEKTANT: MLADEN TOMIĆ, dipl.ing.el.		 d.o.o. za projektiranje, nadzor i izvođenje elektrinih instalacija, Kataruga 16, Makarska MB: 060014265, OIB: 41489075623 Tel: 021/613-425, e-mail: in100co@skt.com.hr							
GRADEVINA : HOTEL **** "MIRJAM"		FAZA: IZVEDBENI PROJEKT									
LOKACIJA : K.č.z. 831/10, K.O. VELIKO BRDO		MJEŠILO: -									
PROJEKT : ELEKTROTEHNIČKE INSTALACIJE		ZOP: AH-LL-01/14		BROJ PROJEKTA: TD-E-17/50		DATUM: 07.2017.g.		LIST BROJ: 4/6		NACRT BROJ: 4.24	
				SADRŽAJ: JEDNOPOLNA SCHEMA RAZDJEJENIK RO/REC				POTPIS I PEČAT: MLADEN TOMIĆ mag.ing.el.  E2425 OVLASŦENIK ELEKTROTEHNIKE			