


1	2	3	4	5	6	7	8
---	---	---	---	---	---	---	---

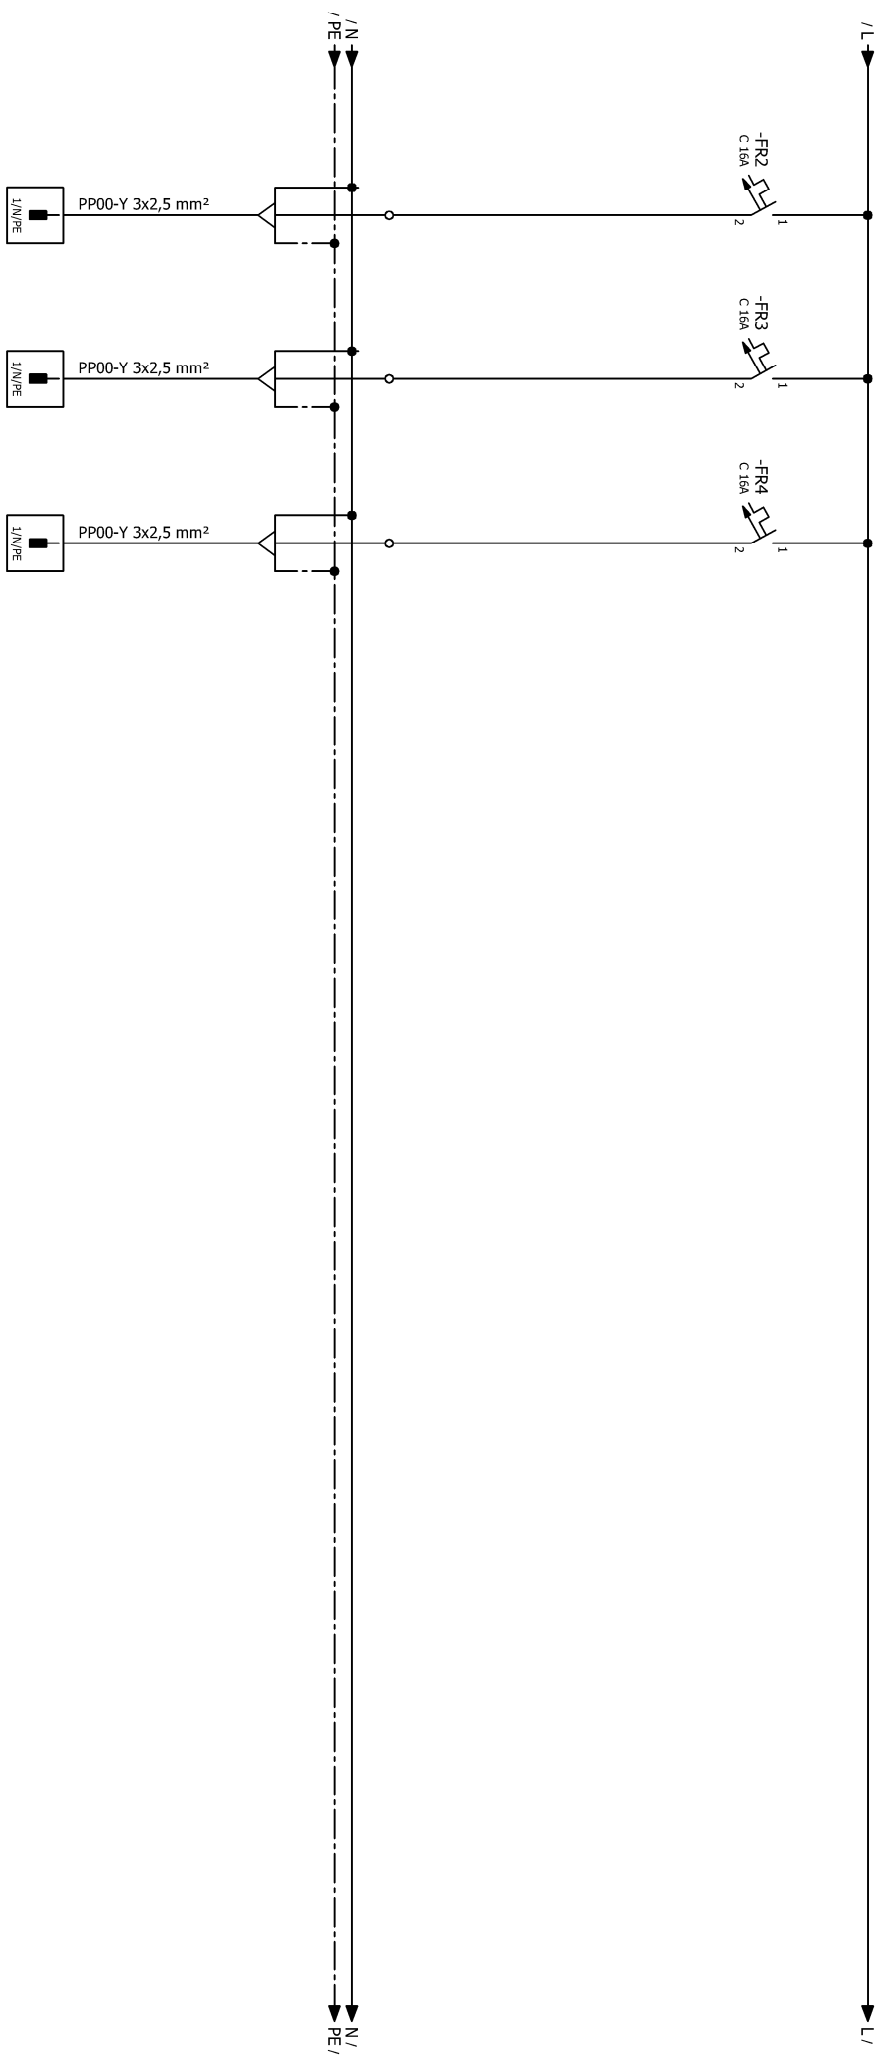

STRUJNI KRUG:	R2	R3	R4
INSTAL. SNAGA:	0,8 kW	0,5 kW	0,5 kW
POTROŠAČ:	REK 99.2	OV 99.3	OV 99.4

INVESTITOR : MIRJAM i.d.o.o.

PROJEKTANT: MLADEN TOMIĆ, dipl.ing.el.

GRADEVINA :	HOTEL **** "MIRJAM"	FAZA:	IZVEDBENI PROJEKT
LOKACIJA :	K.č.z. 831/10, K.O. VELIKO BRDO	MJERILO:	ZOP: AH-LL-01/14
PROJEKT :	ELEKTROTEHNIČKE INSTALACIJE		



d.o.o. za projektiranje, nadzor i izvođenje električnih instalacija, Kataruga 16, Makarska
MB: 06500/4265, OIB: 41489075623
Tel: 0216134425, e-mail: in-100co@stt.com.hr

SADRŽAJ:

JEDNOPOLNA SHEMA

RAZDJELENIK RO/REC

BROJ PROJEKTA:	TDE-17/50	DATUM:	07.2017.g.	LIST BROJ:	5/6	NACRT BROJ:	4.24
----------------	-----------	--------	------------	------------	-----	-------------	------

POTPIS I PEČAT:



MLADEN TOMIĆ
mag.ing.el.
E2425
OVLAŠTENJENIK
ELEKTROTEHNIKE