


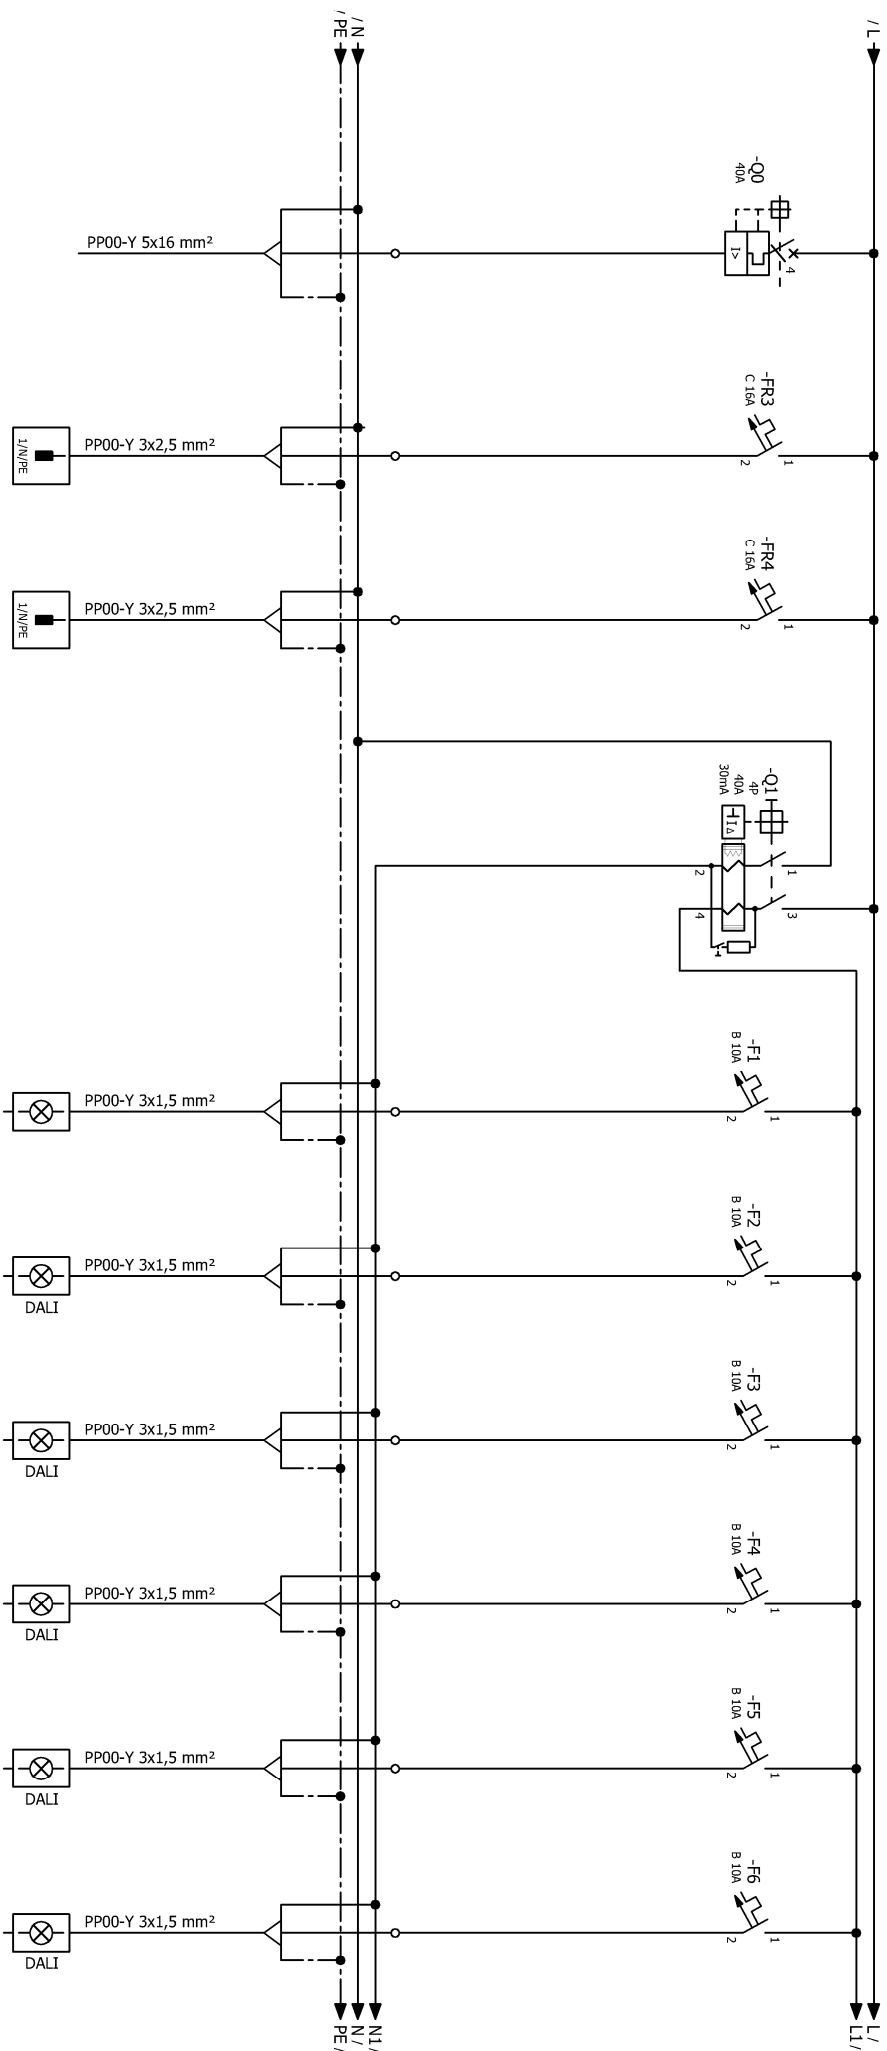

STRUJNI KRUG:	R1	R2	1	2	3	4	5	6
INSTAL. SNAGA:	0,5 kW	0,8 kW	0,2 kW	0,3 kW	0,3 kW	0,3 kW	0,3 kW	0,3 kW
POTROŠAČ:	DOVOD	REK 99,3	RASVJETA	RASVJETA	RASVJETA	RASVJETA	RASVJETA	RASVJETA

INVESTITOR: MIRJAM j.d.o.o.

GRADEVINA : HOTEL **** "MIRJAM"

LOKACIJA: k.č.z. 831/10, K.O. VELIKO BRDO

PROJEKT : ELEKTROTEHNIČKE INSTALACIJE

OJEKTANT:
MLADEN TOMIĆ, dipl.ing.el.

ZA: _____

MJERLO:	ZOP:
---------	------

- AH-LL-01/14



d.o.o. za projektiranje, nadzor i izvođenje
električnih instalacija, Kalalarga 16, Makarska
MB: 060014265, OIB: 41489075623
Tel: 021/613-425, e-mail: in-lcoo@st-t.com.hr

SADRŽAJ:

JEDNOPOLNA SHEMA
RAZDJELNIK RO/REST

BROJ PROJEKTA:

TDE-17/50	07.2017.g.
-----------	------------

LIST BROJ:

1/7	4.24
-----	------

POTPIS I PEČAT:



MLADEN TOMIĆ
mag.ing.-el.
OVLASTEN INŽENJER
ELEKTROTEHNIKE