


1	2	3	4	5	6	7	8
---	---	---	---	---	---	---	---

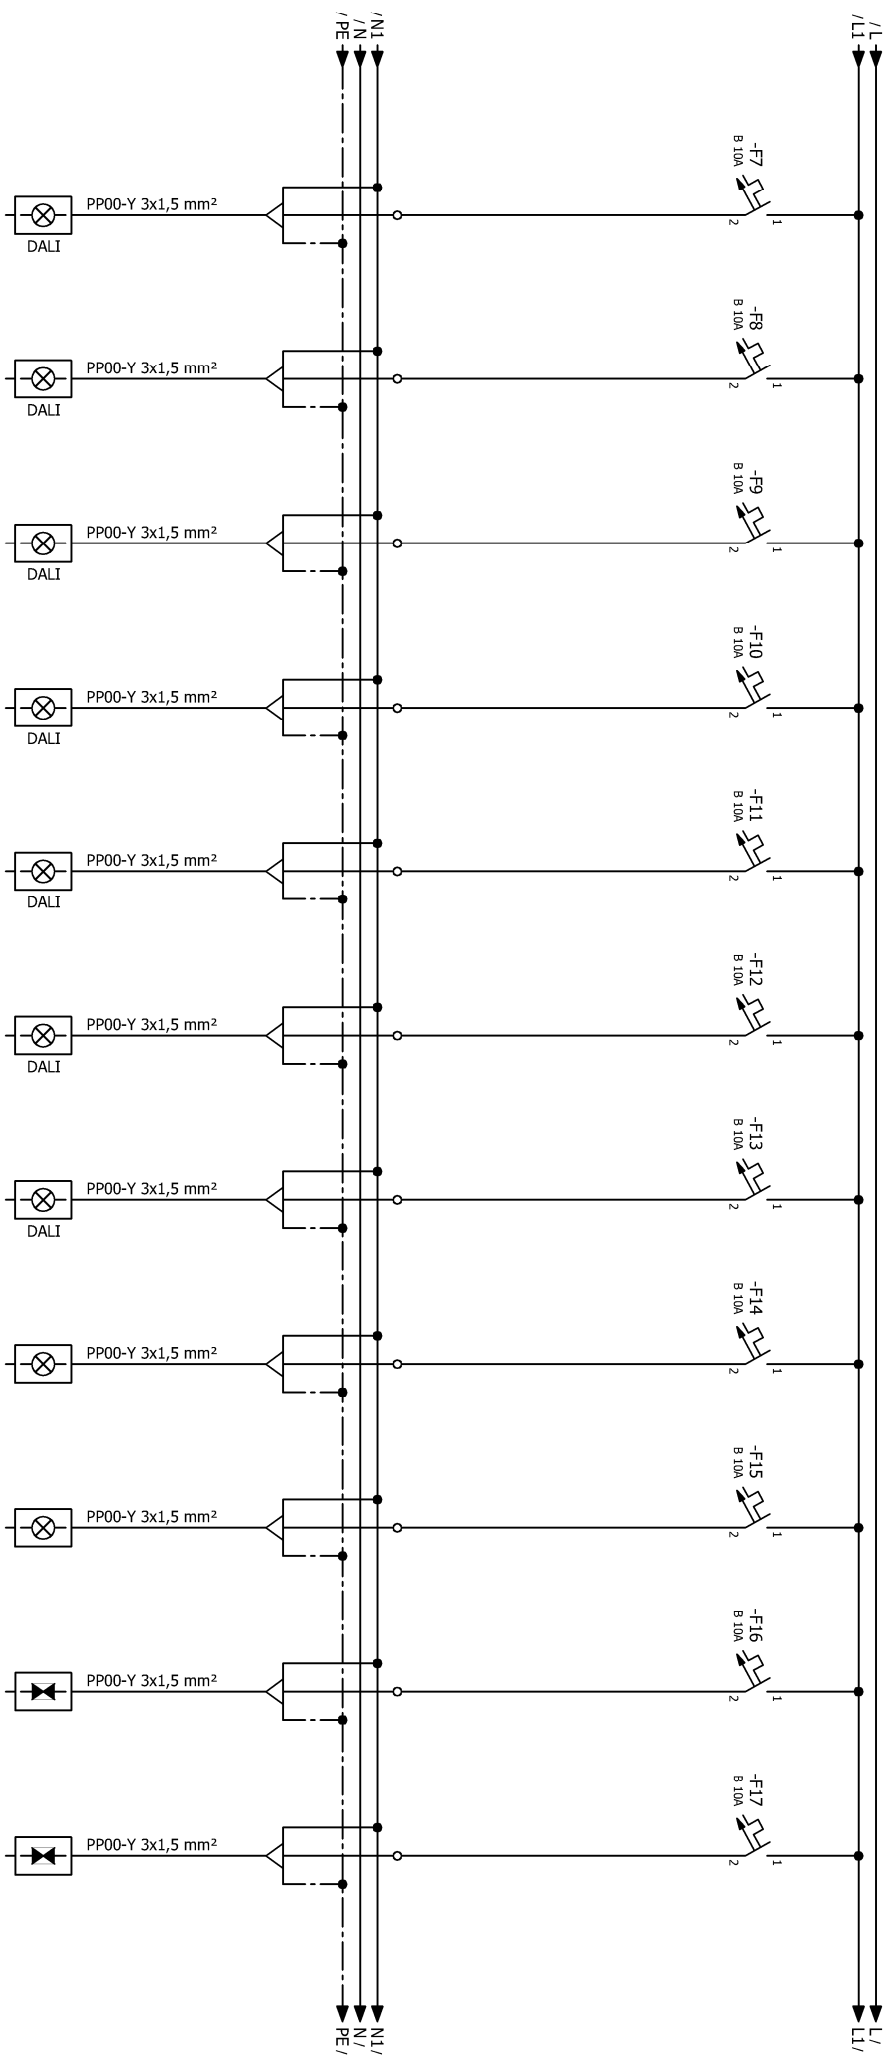

STRUJNI KRUG:	7	8	9	10	11	12	13	14	15	16	17
INSTAL. SNAGA:	0,3 kW	0,3 kW	0,3 kW	0,3 kW	0,3 kW	0,3 kW	0,3 kW	0,3 kW	0,3 kW	0,2 kW	0,2 kW
POTROŠAČ:	RASVJETA	RASVJETA	RASVJETA	RASVJETA	RASVJETA	RASVJETA	RASVJETA	RASVJETA	RASVJETA	PANIK RASVJETA	PANIK RASVJETA

INVESTITOR : MIRJAM i.d.o.o.		PROJEKTANT: MLADEN TOMIĆ, dipl.ing.el.		 d.o.o. za projektiranje, nadzor i izvođenje električnih instalacija, Katalana 16, Makarska MB: 060014265, OIB: 41489075623 Tel: 021613-425, e-mail: in-100co@si-t.com.hr	
GRADEVINA : HOTEL **** "MIRJAM"		FAZA: IZVEDBENI PROJEKT			
LOKACIJA : k.č.z. 831/10, K.O. VELIKO BRDO		MJESELO: - ZOP: AH-LL-01/14			
PROJEKT : ELEKTROTEHNIČKE INSTALACIJE		SADRŽAJ:		BROJ PROJEKTA: TD-E-17/50 DATUM: 07.2017.g. LIST BROJ: 2/7 NACRT BROJ: 4.24	
		POTPIS I PEČAT:		 MLADEN TOMIĆ mag.ing.el. OVLAŠTENJENIK ELEKTROTEHNIKE E2425	