


1	2	3	4	5	6	7	8
---	---	---	---	---	---	---	---

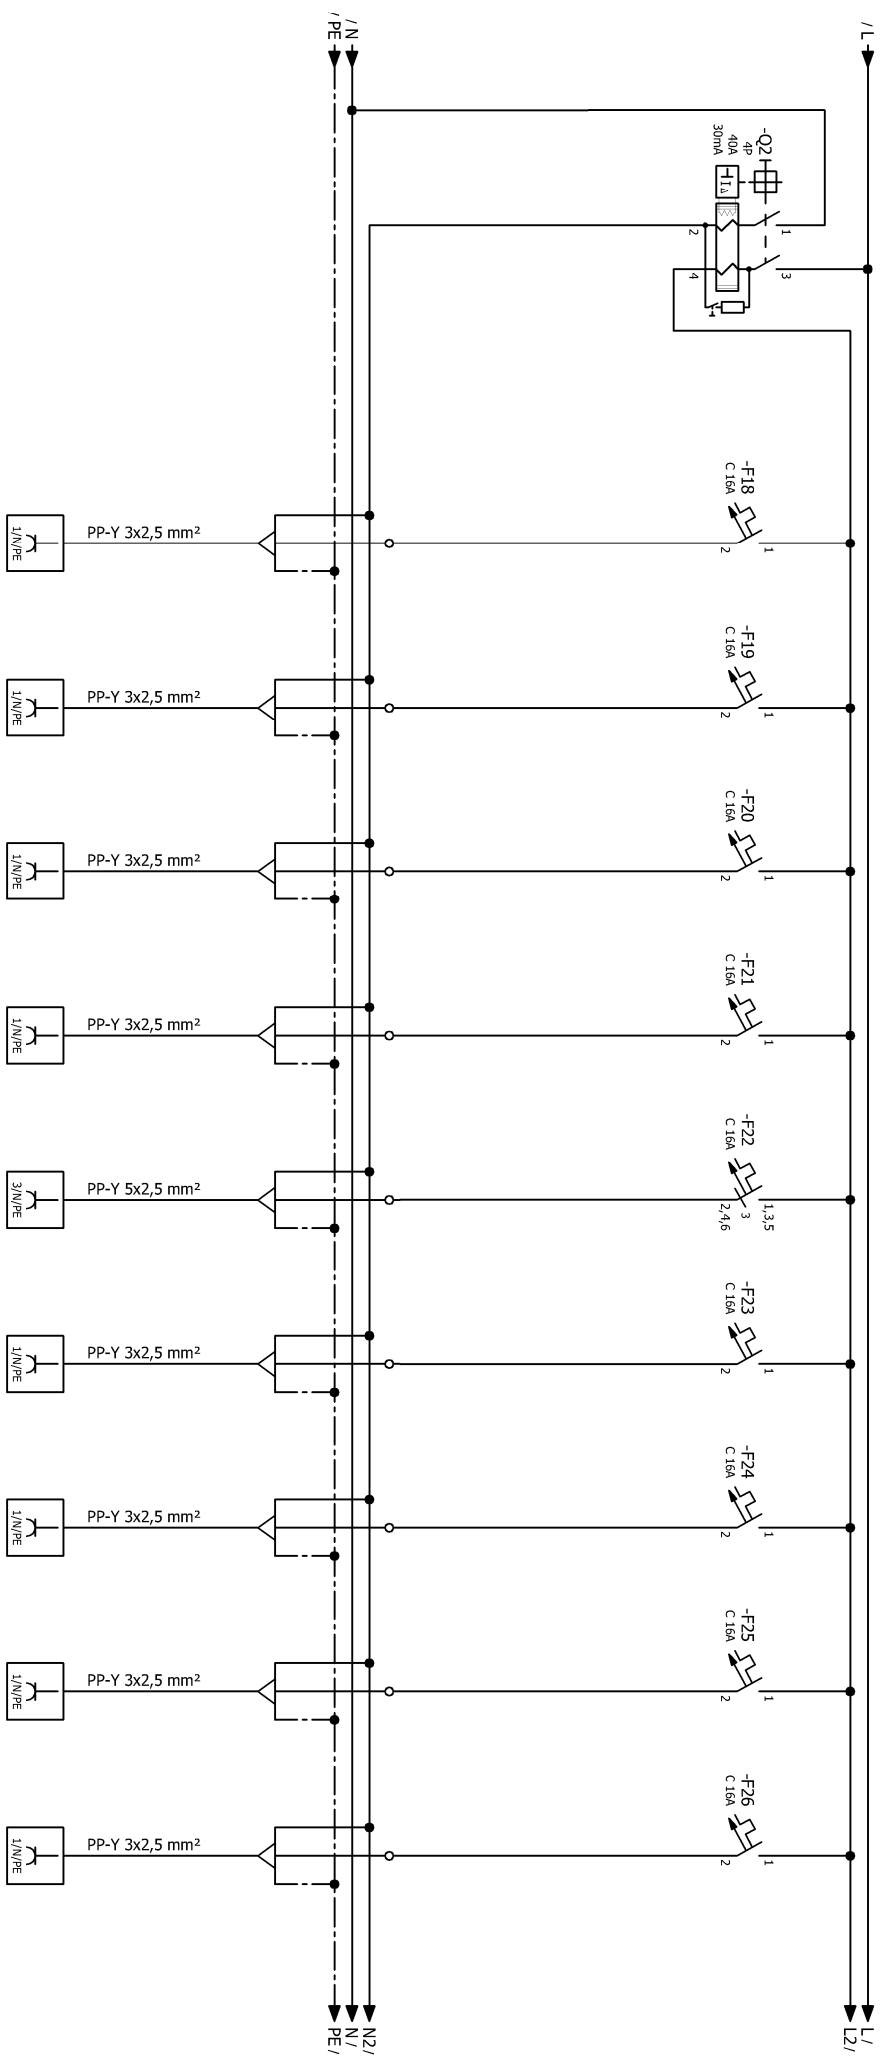

STRUJNI KRUG:	18	19	20	21	22	23	24	25	26
INSTAL. SNAGA:	2,0 kW	2,0 kW	2,0 kW	2,0 kW	4,0 kW	2,0 kW	2,0 kW	2,0 kW	2,0 kW
POTROŠAČ:	PRIKLJUČNICE	PRIKLJUČNICE	PRIKLJUČNICE	PRIKLJUČNICE	PRIKLJUČNICE	PRIKLJUČNICE	PRIKLJUČNICE	PRIKLJUČNICE	PRIKLJUČNICE

INVESTITOR : MIRJAM i.d.o.o.		PROJEKTANT: MLADEN TOMIĆ, dipl.ing.el.		 d.o.o. za projektiranje, nadzor i izvođenje električnih instalacija, Kataruga 16, Makarska MB: 060014265, OIB: 41489075623 Tel: 0216131425, e-mail: in-100co@sl-t.com.hr	
GRADEVINA : HOTEL **** "MIRJAM"		FAZA: IZVEDBENI PROJEKT			
LOKACIJA : K.č.z. 8311/10, K.O. VELIKO BRDO		MJEŠTILLO: ZOP- AH-LL-01/14			
PROJEKT : ELEKTROTEHNIČKE INSTALACIJE				BROJ PROJEKTA: TD-E-17/50 DATUM: 07.2017.g. LIST BROJ: 3/7 NACRT BROJ: 4.24	
				 MLADEN TOMIĆ mag.ing.el.  OVLASŢENJENJER ELEKTROTEHNIKE	