


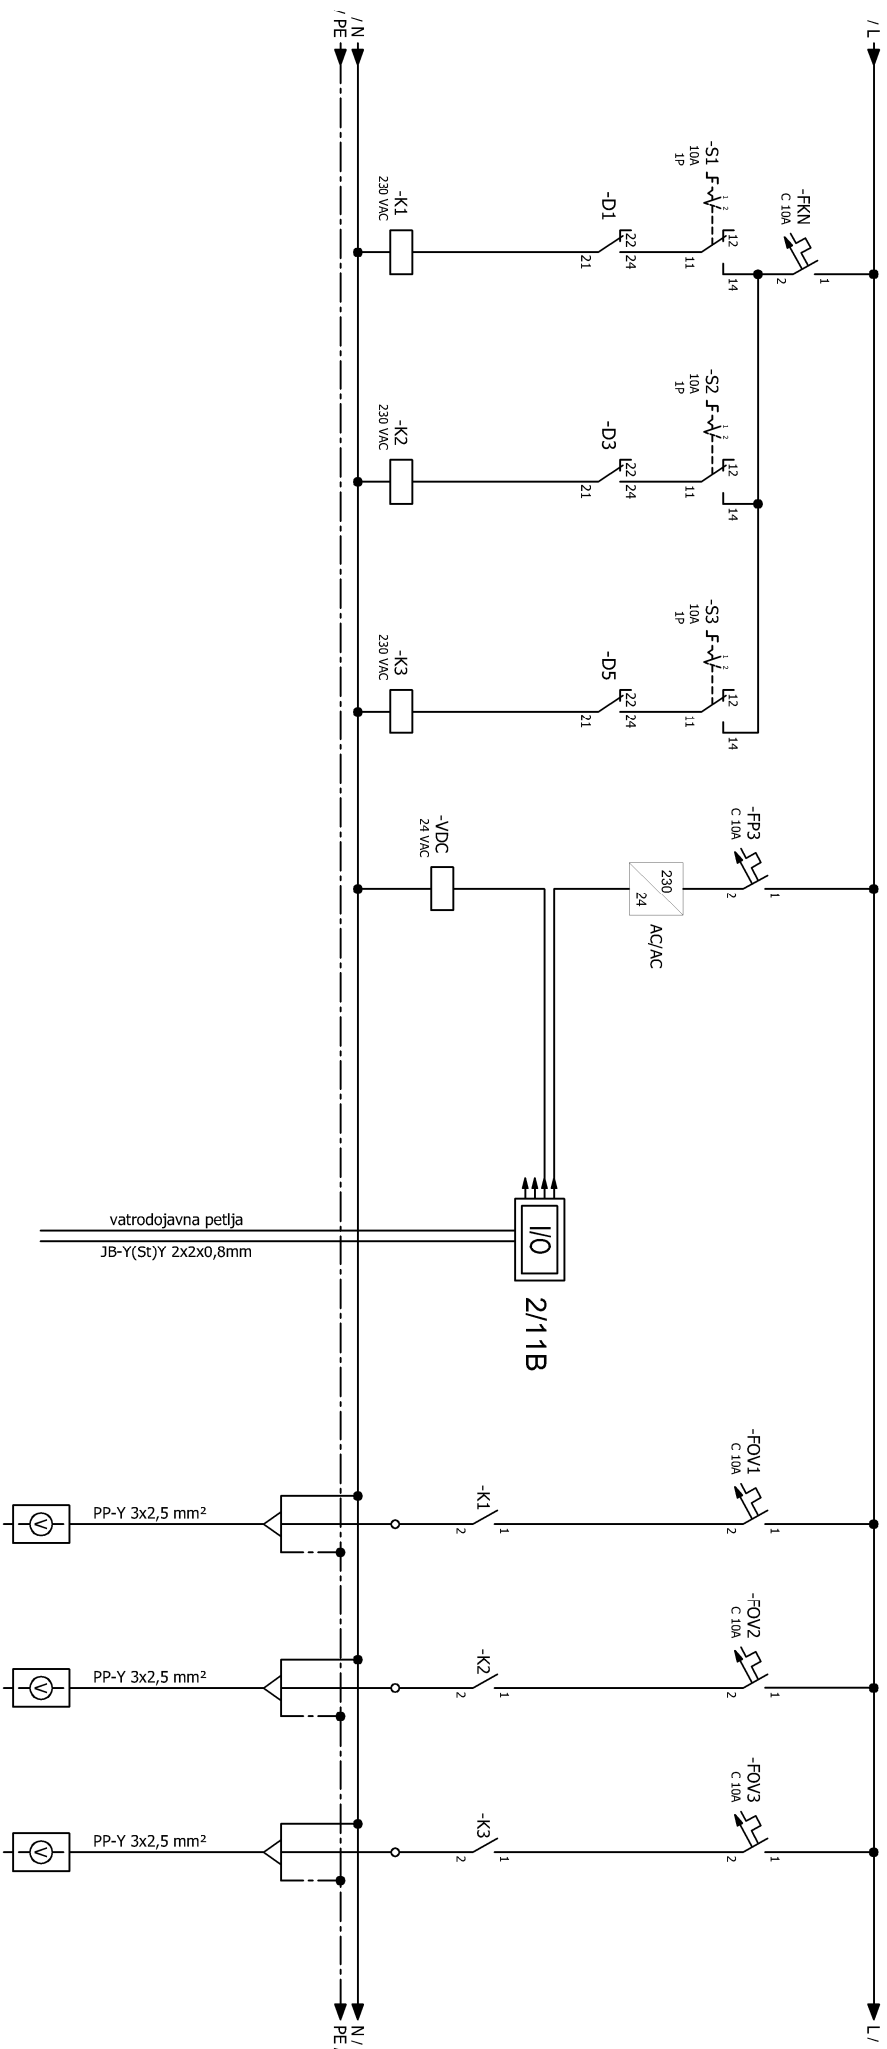

STRUJNI KRUG:	OV99.2	OV99.3	OV99.4		OV99.2	OV99.2	OV99.2
INSTAL. SMAGA:	UPRAVLJANJE	UPRAVLJANJE	UPRAVLJANJE		0,25 kW	0,25 kW	0,25 kW
POTROŠAČ:	ODSISNI VENTILATOR	ODSISNI VENTILATOR	ODSISNI VENTILATOR		VENTILATOR OV99.2	VENTILATOR OV99.3	VENTILATOR OV99.4

INVESTITOR :	MIRJAM j.d.o.o.	PROJEKTANT:	MLADEN TOMIĆ, dipl.ing.el.
GRADEVINA :	HOTEL **** "MIRJAM"	FAZA:	IZVEDBENI PROJEKT
LOKACIJA :	K.č.z. 831/10, K.O. VELIKO BRDO	MJESTILO:	ZOP: AH-L-01/14
PROJEKT :	ELEKTROTEHNIČKE INSTALACIJE	d.o.o. za projektiranje, nadzor i izvođenje električnih instalacija, Kalargata 16, Matkaška MB: 060014295, OIB: 41480075623 Tel: 021613-4425, e-mail: in-1000@e-lt.com.hr	
SADRŽAJ:		POTPIS I PEČAT:	
JEDNOPOLNA SCHEMA RAZDJELENIK RO/REST		BROJ PROJEKTA: TD-E-17/50	
DATUM: 07.2017.g.		LIST BROJ: 6/7	
NACRT BROJ: 4.24		OVLASĆENJE E2425	
Mladen Tomić mag.ing.el.		OVLASĆENJE ELEKTROTEHNIKE	