


1	2	3	4	5	6	7	8
---	---	---	---	---	---	---	---

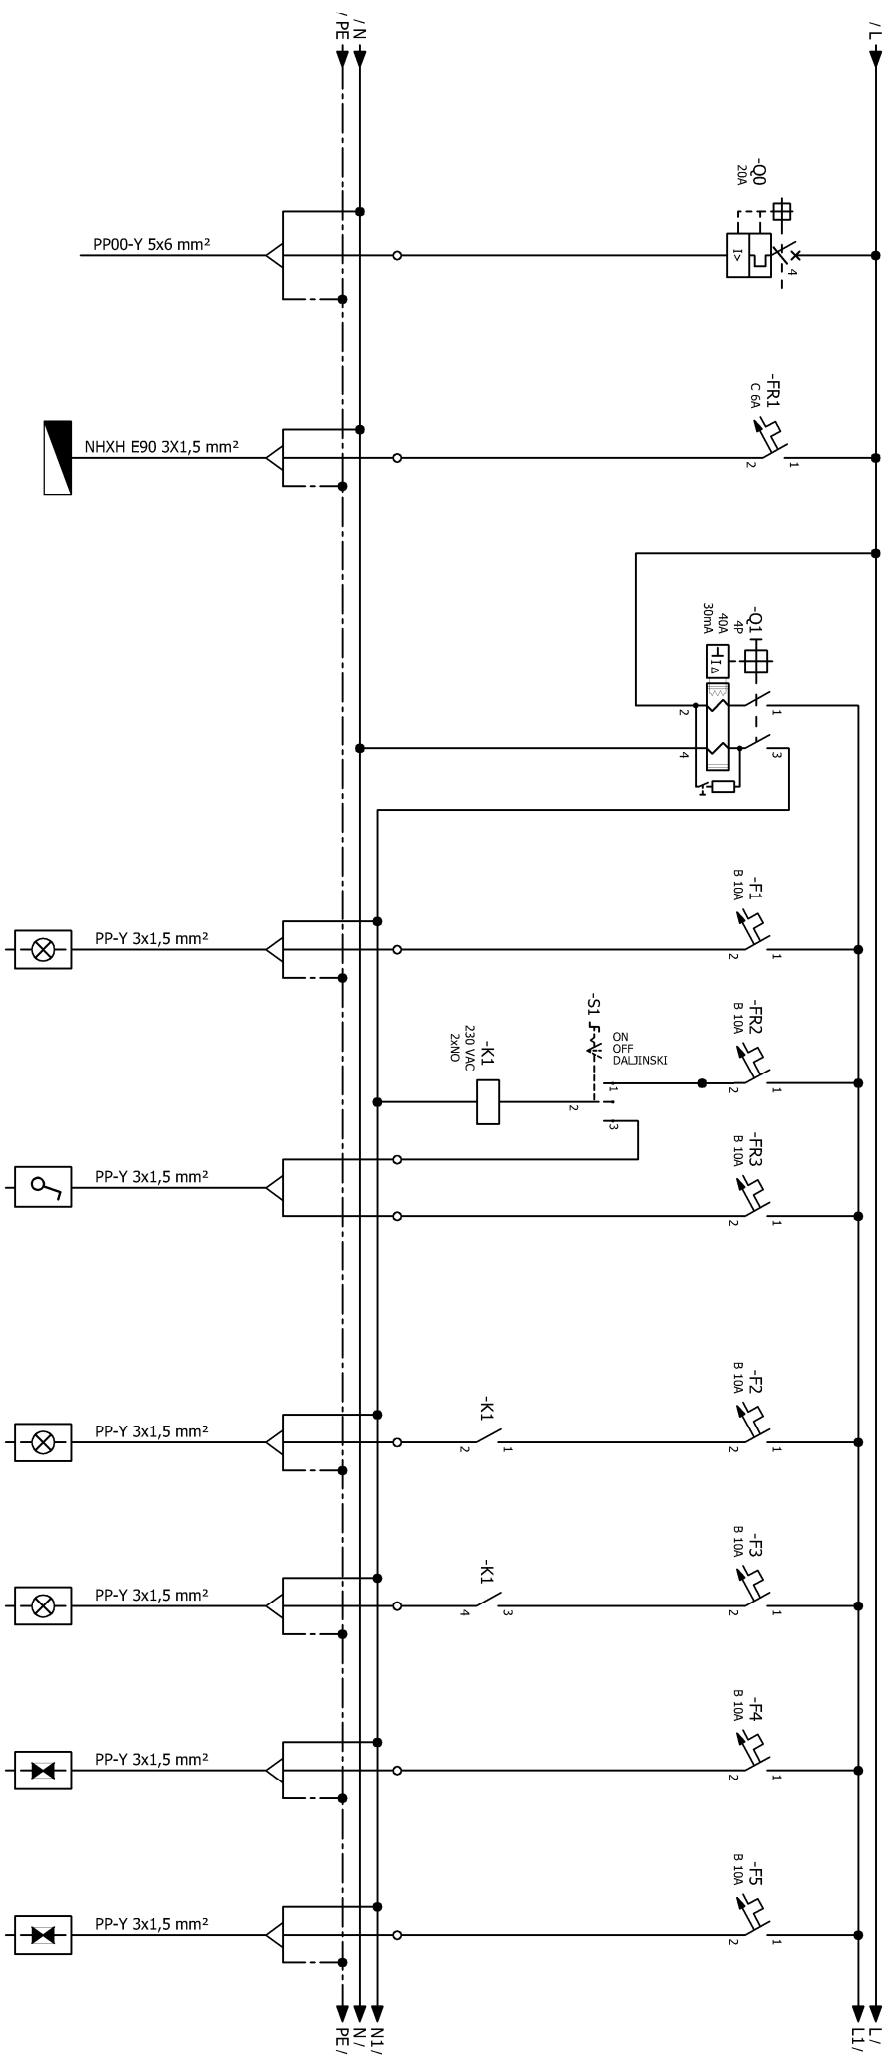

STRUJNI KRUG:		R1	1	SET PREKIDAČA NA RECEPCIJI	2	3	4	5
INSTAL. SNAGA:	-	0,2 kW	0,2 kW	0,1 kW	0,2 kW	0,2 kW	0,2 kW	0,2 kW
POTROŠAČ:	DOVOD	ODIMLJAVANJE	RASVJETA	DALJINSKO PALUJENJE RASVJETE S RECEPCIJE	RASVJETA	RASVJETA	PANIK RASVJETA	PANIK RASVJETA

INVESTITOR : MIRJAM i.d.o.o.

PROJEKTANT: MLADEN TOMIĆ, dipl.ing.el.



SADRŽAJ: JEDNOPOLNA SHEMA RAZDJELNIK RO/ST1

POTPIS I PEČAT: MLADEN TOMIĆ mag.ing.el. OVLASŢEN INŽENJER ELEKTROTEHNIKE

GRADEVINA : HOTEL **** "MIRJAM"

LOKACIJA : K.č.z. 831/10, K.O. VELIKO BRDO

PROJEKT : ELEKTROTEHNIČKE INSTALACIJE

FAZA: IZVEDBENI PROJEKT

MJERILO: -

ZOP: AH-LL-01/14

BROJ PROJEKTA: TD-E-17/50

DATUM: 07.2017.g.

LIST BROJ: 1/2

NACRT BROJ: 4.24

PROJEKTANT: IN-1000 d.o.o. za projektiranje, nadzor i izvođenje električnih instalacija, Kataruga 16, Makarska Mb: 06501/4265, Oib: 414890/5623 Tel: 0216131425, e-mail: in-1000@st1.com.hr