


1	2	3	4	5	6	7	8
---	---	---	---	---	---	---	---

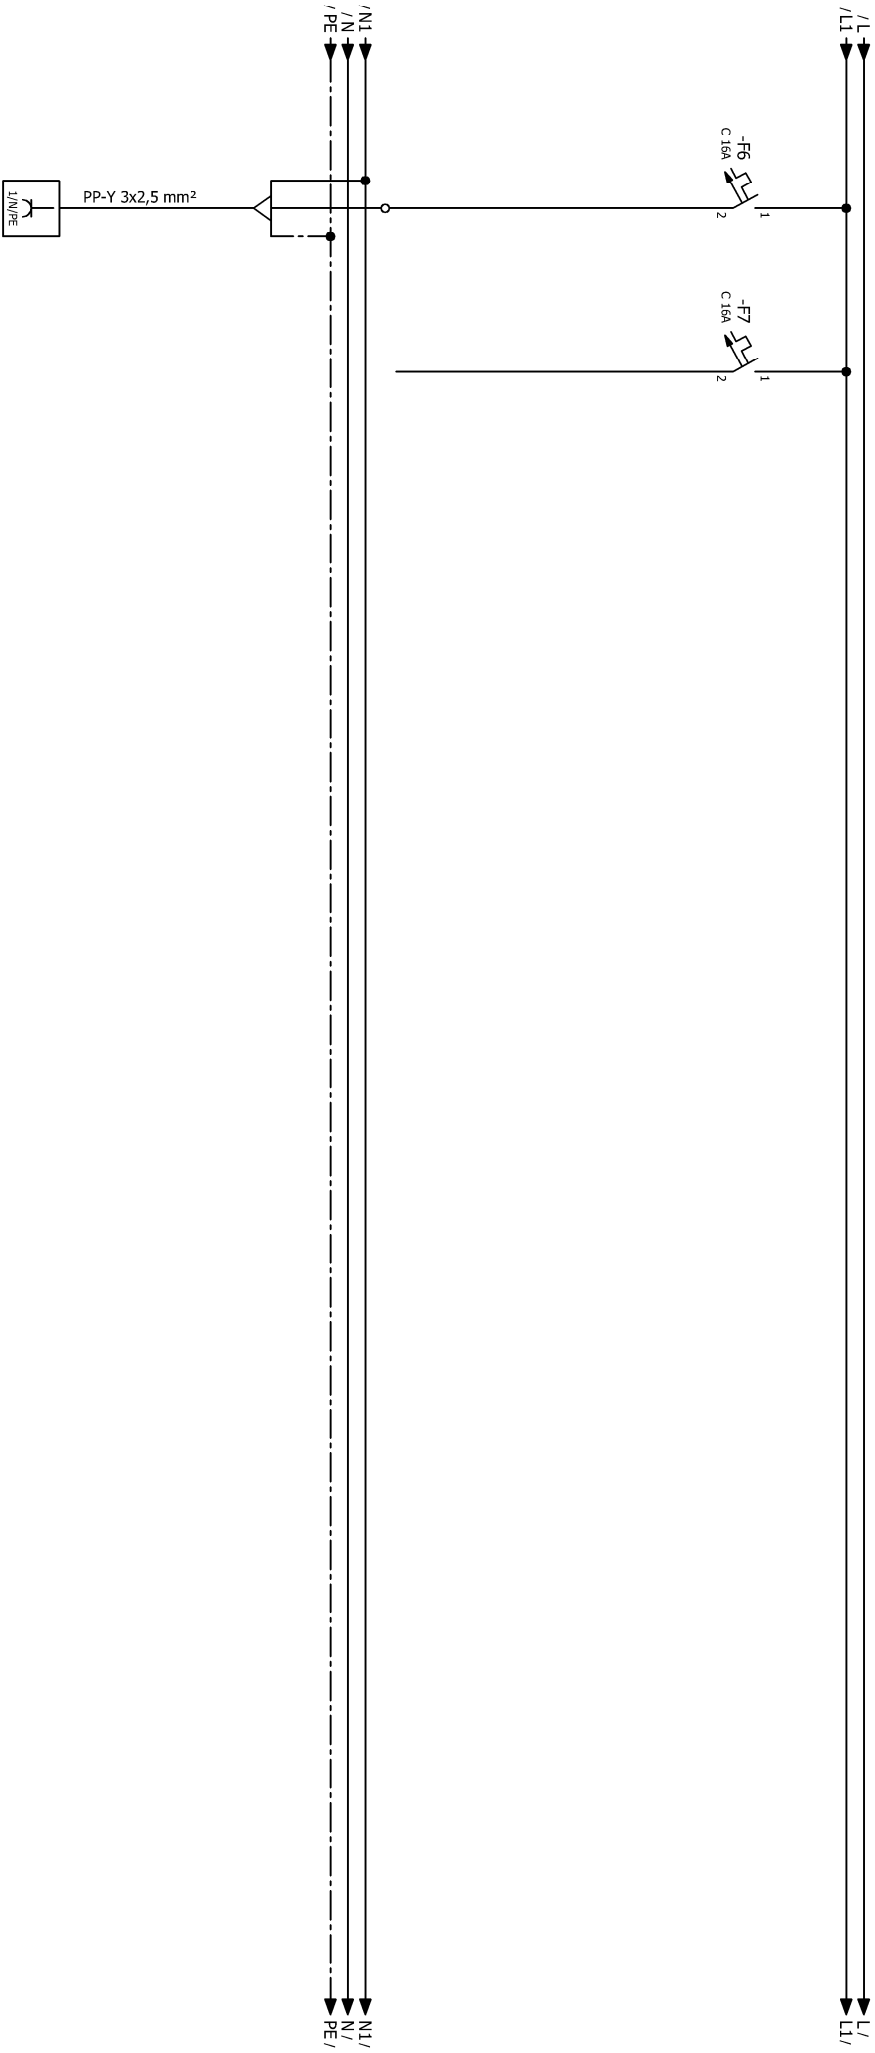

STRUJNI KRUG:	6	7
INSTAL. SNAGA:	2,0 kW	
POTROŠAČ:	PRIKLJUČNICE	REZERVA

INVESTITOR : MIRJAM i.d.o.o.

PROJEKTANT: MLADEN TOMIĆ, dipl.ing.el.

GRADEVINA : HOTEL **** "MIRJAM"

LOKACIJA : K.č.z. 831/10, K.O. VELIKO BRDO

PROJEKT : ELEKTROTEHNIČKE INSTALACIJE

FAZA: IZVEDBENI PROJEKT

MJERILO: -

ZOP: AH-LL-01/14

IN-10CO

d.o.o. za projektiranje, nadzor i izvođenje
električnih instalacija, Kataruga 16, Makarska
MB: 0650014265, OIB: 41489075623
Tel: 021613-425, e-mail: in-10co@st.t-com.hr

SADRŽAJ:

JEDNOPOLNA SHEMA
RAZDJELNIK RO/ST1

BROJ PROJEKTA: TD-E-17/50

DATUM: 07.2017.g.

LIST BROJ: 2/2

NACRT BROJ: 4.24

POTPIS I PEČAT:

MLADEN TOMIĆ
mag.ing.el.
OVLAŠTENJEN INŽENJER
ELEKTROTEHNIKE