


1	2	3	4	5	6	7	8
---	---	---	---	---	---	---	---

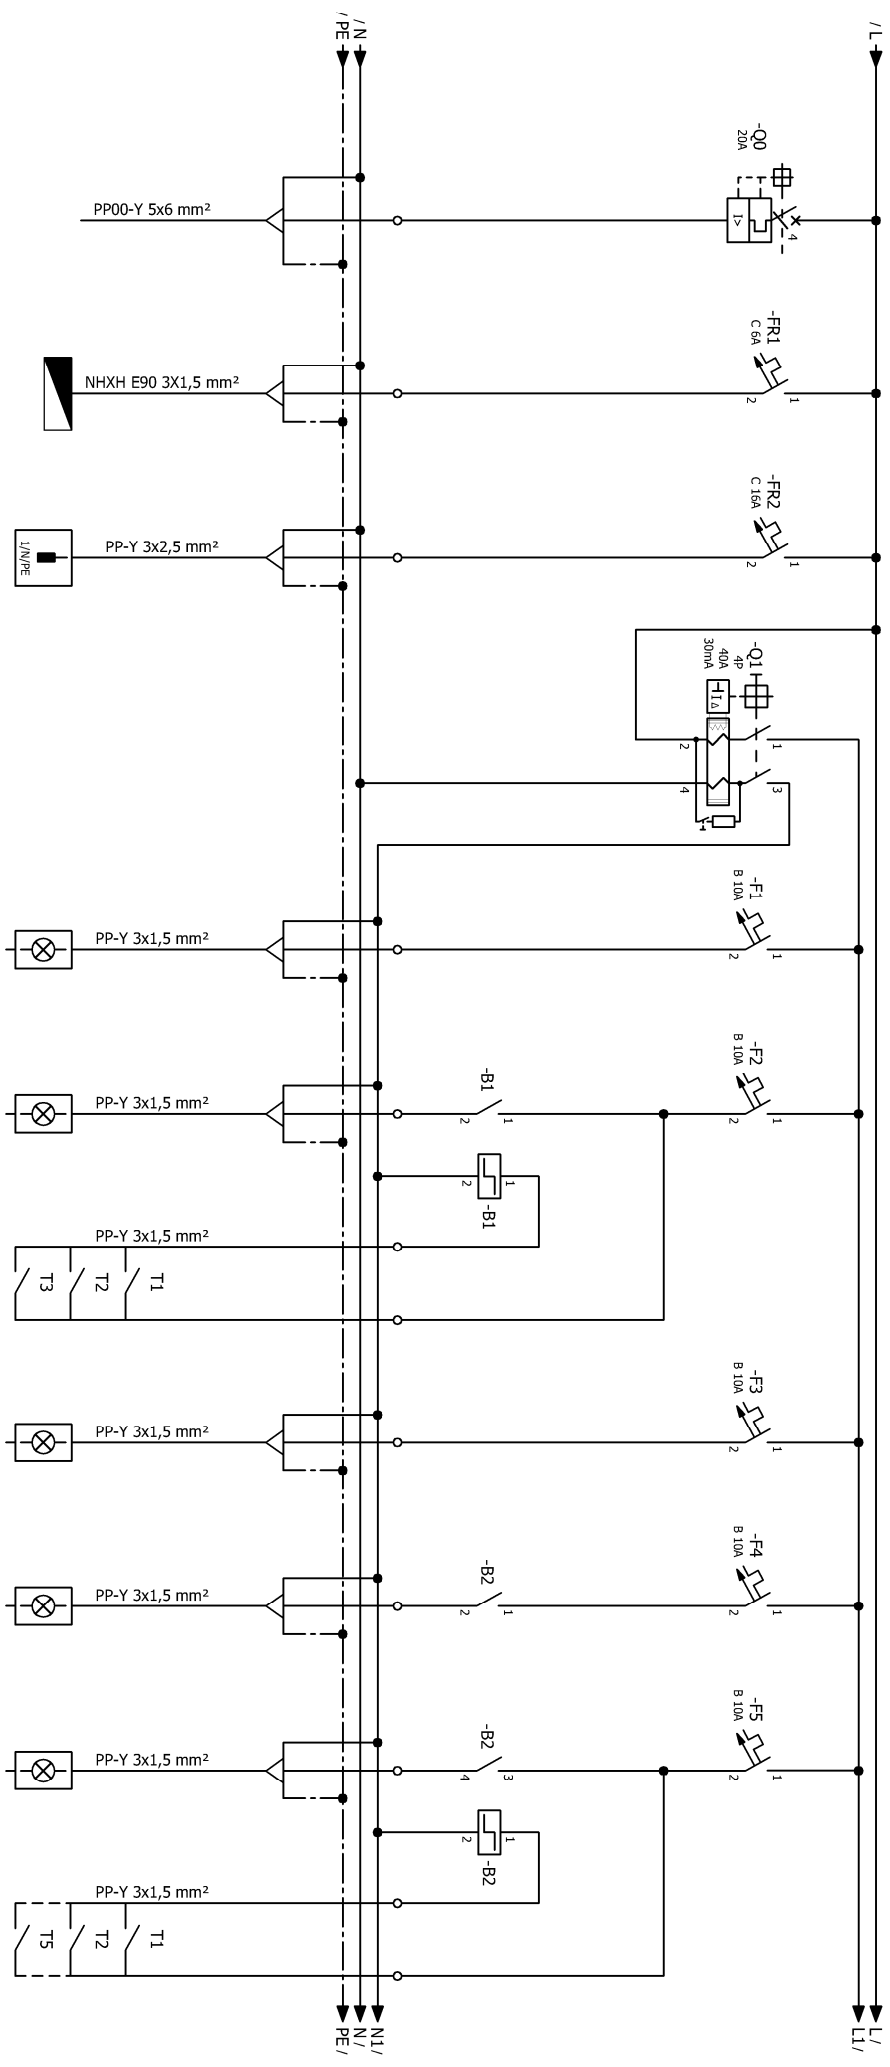

STRUJNI KRUG:	R1	R2	1	2	3	4	5	-
INSTAL. SNAGA:	-	1,0 kW	0,2 kW	0,3 kW	0,2 kW	0,2 kW	0,2 kW	-
POTROŠAČ:	DOVOD	ODIMLJAVANJE	REKUPERATOR 99,1	RASVJETA	RASVJETA	RASVJETA	RASVJETA	TIPIKALA

INVESTITOR : MIRJAM i.d.o.o.

PROJEKTANT: MLADEN TOMIĆ, dipl.ing.el.



SADRŽAJ: JEDNOPOLNA SCHEMA RAZDJELENIK RO/ST2

POTPIS I PEČAT: MLADEN TOMIĆ mag.ing.el. Ovlašten inženjer elektrotehnike

GRADEVINA : HOTEL **** "MIRJAM"

LOKACIJA : K.č.z. 831/10, K.O. VELIKO BRDO

PROJEKT : ELEKTROTEHNIČKE INSTALACIJE

FAZA: IZVEDBENI PROJEKT

MJERILO: ZOP- AH-LL-01/14

BROJ PROJEKTA: TD-E-17/50

DATUM: 07.2017.g.

LIST BROJ: 1/2

NACRT BROJ: 4.24

E2425 Ovlašten inženjer elektrotehnike