


1	2	3	4	5	6	7	8
---	---	---	---	---	---	---	---

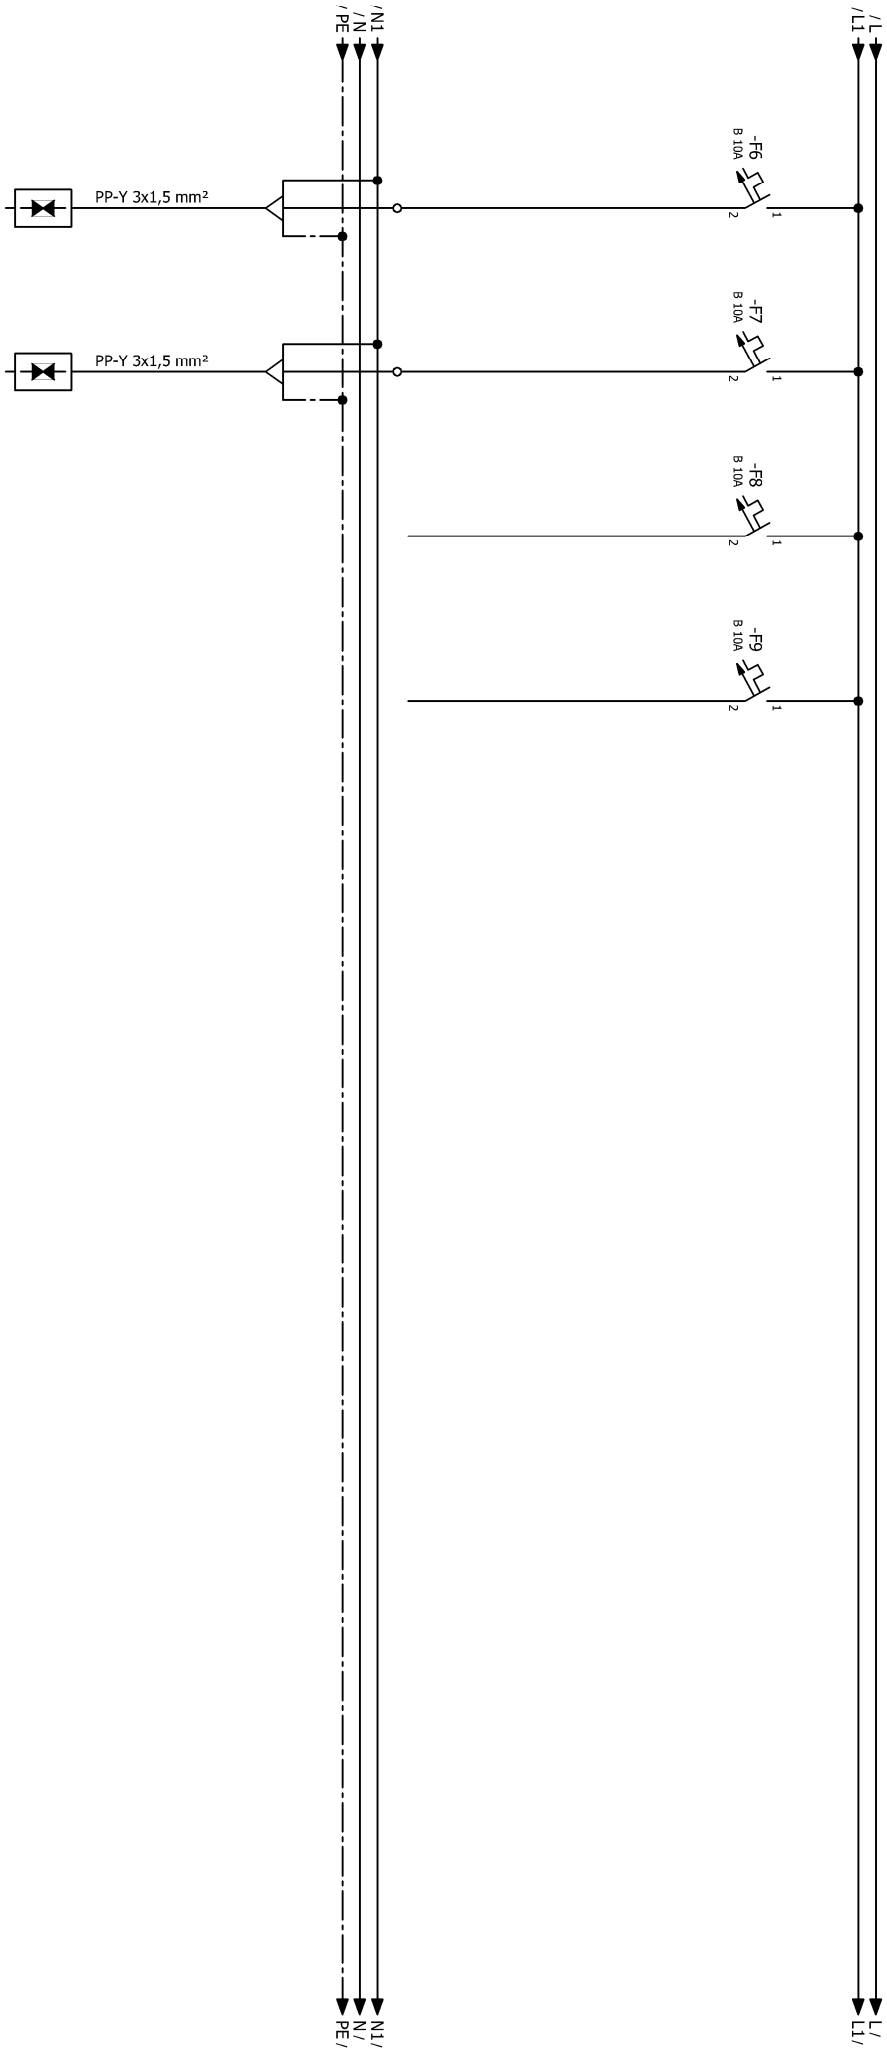

STRUJNI KRUG:	6	7	8	9
INSTAL. SNAGA:	0,2 kW	0,2 kW		
POTROŠAČ:	PANIK RASVJETA	PANIK RASVJETA	REZERVA	REZERVA

INVESTITOR : MIRJAM i.d.o.o.

PROJEKTANT: MLADEN TOMIĆ, dipl.ing.el.

GRADEVINA : HOTEL **** "MIRJAM"

LOKACIJA : K.č.z. 831/10, K.O. VELIKO BRDO

PROJEKT : ELEKTROTEHNIČKE INSTALACIJE

FAZA: IZVEDBENI PROJEKT

MJERILO: -

ZOP: AH-LL-01/14

SADRŽAJ:

JEDNOPOLNA SHEMA
RAZDJELNIK RO/ST2

BROJ PROJEKTA: TD-E-17/50

DATUM: 07.2017.g.

LIST BROJ: 1/2

NACRT BROJ: 4.24

POTPIS I PEČAT:

E2425
MILADEN TOMIĆ
mag.ing.el.
OVLASĆEN INŽENJER
ELEKTROTEHNIKE