


1	2	3	4	5	6	7	8
---	---	---	---	---	---	---	---

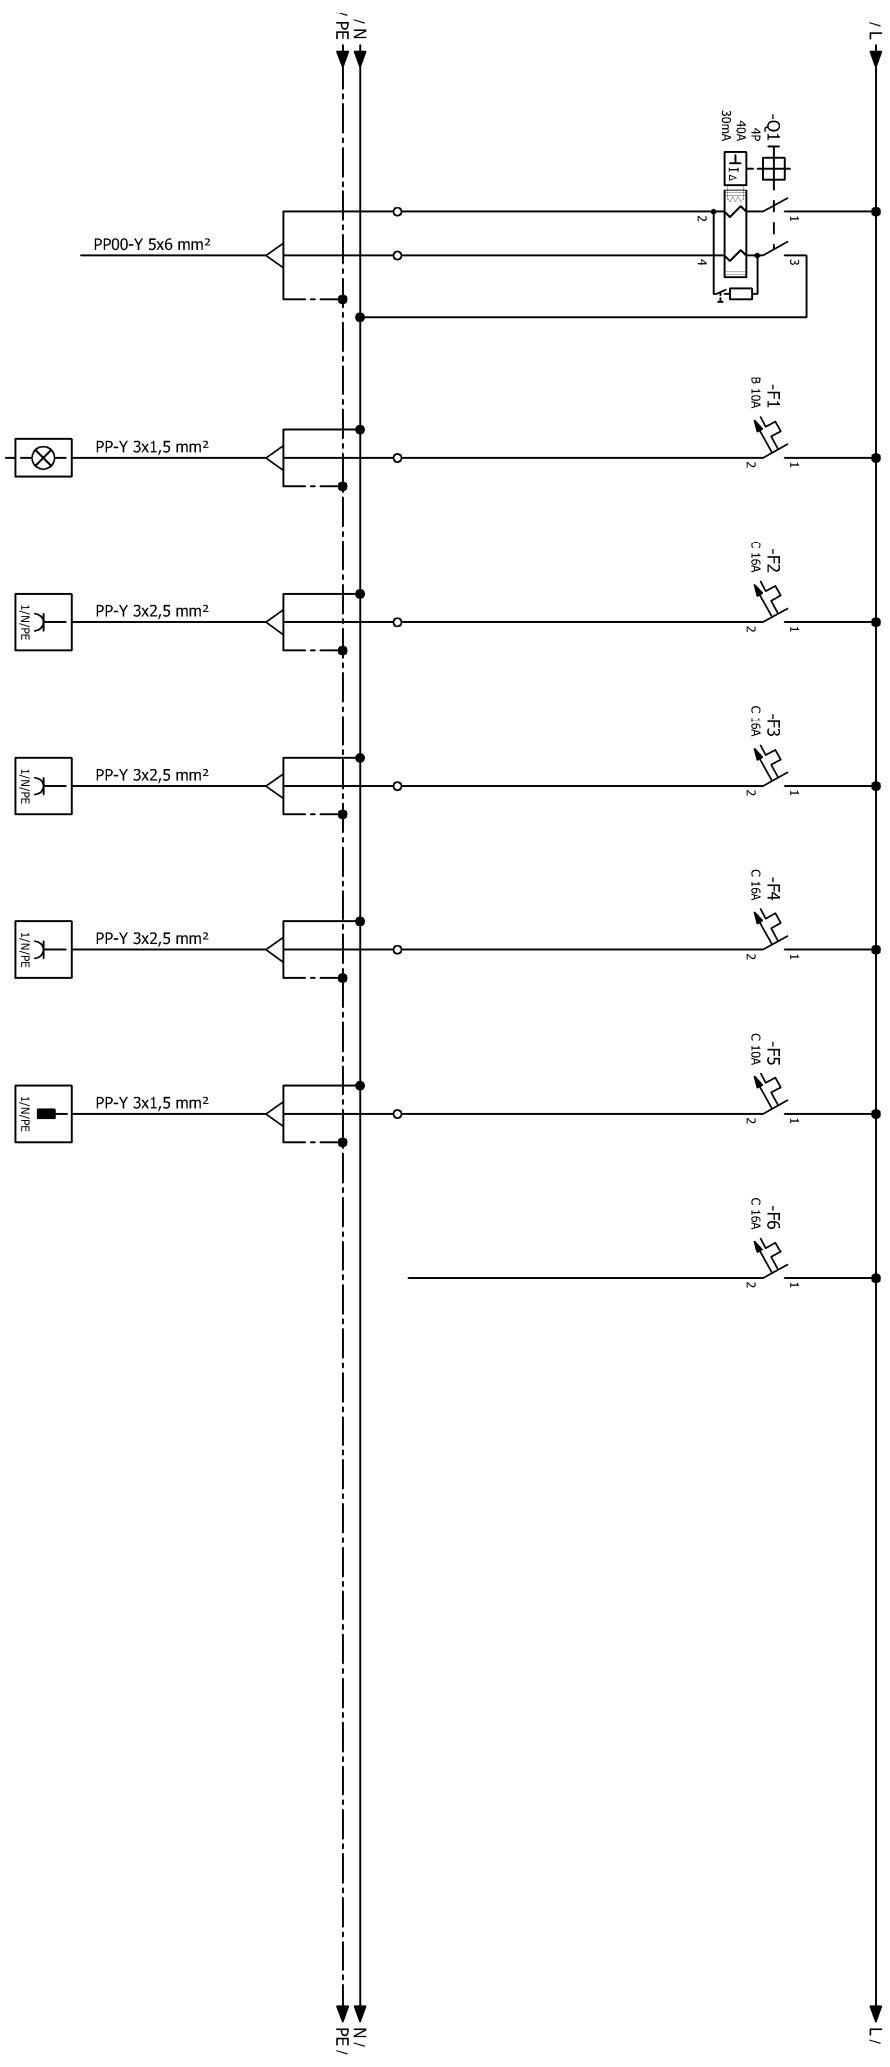

STRUJNI KRUG:	1	2	3	4	5	6
INSTAL. SNAGA:	-	0,2 kW	2,0 kW	2,0 kW	0,5 kW	
POTROŠAČ:	DOVOD	RASVJETA	PRIKLJUČNICE	PRIKLJUČNICE	IZVOD - KLIMA	REZERVA

INVESTITOR : MIRJAM j.d.o.o.		PROJEKTANT: MLADEN TOMIĆ, dipl.ing.el.		SADRŽAJ:		POTPIŠ I PEČAT:	
GRADEVINA : HOTEL **** "MIRJAM"		FAZA: IZVEDBENI PROJEKT		JEDNOPOLNA SHEMA		RAZDJELNIK RO/BC	
LOKACIJA : k.č.z. 831/10, K.O. VELIKO BRDO		MJEŠTILLO: -		BROJ PROJEKTA: TD-E-17/50		DATUM: 07.2017.g.	
PROJEKT : ELEKTROTEHNIČKE INSTALACIJE		ZOP: AH-L-01/14		LIST BROJ: 1/1		NACRT BROJ: 4.24	
d.o.o. za projektiranje, nadzor i izvođenje električnih instalacija, Kataluga 16, Makarska Mb: 0650014265, OIB: 41789075623 Tel: 02161313-425, e-mail: in-1000@si.t-com.hr				MLADEN TOMIĆ mag.ing.el. OVLASŢENI INŽENJER E2425 ELEKTROTEHNIKE			